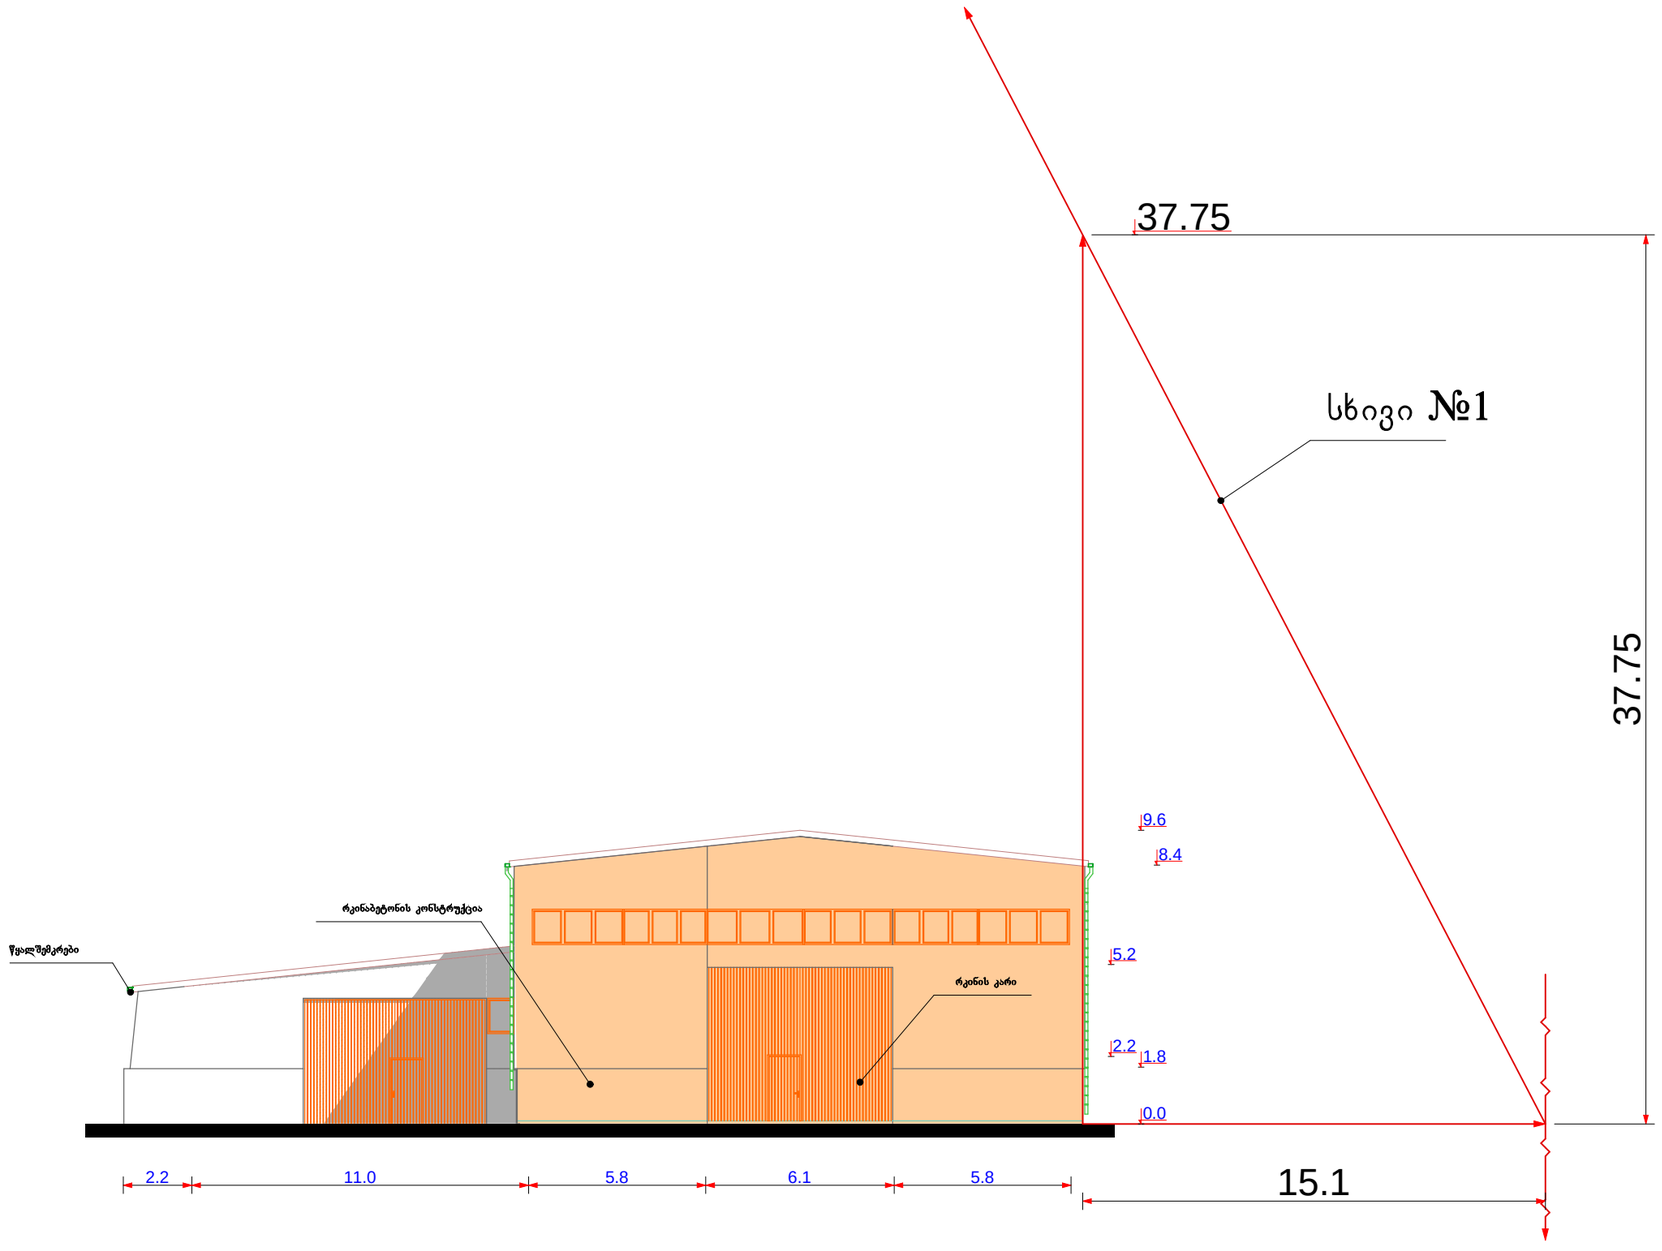

სასაწყობე ნაგებობის პროექტი

მისამართი

თბილისი, სარაჯიშვილის ქ. №1

სიმაღლის განსაზღვრის სქემა

ექსპლიკაცია

±0.0 არქიტექტურული ნიშნული

წითელი ხაზი

1 ღერძის ხაზი

შენიშვნა: ზომები მითითებულია მეტრებში
აბსოლიტური ნული შეესაბამება +426.6

შემსრულებელი: შ.პ.ს “Arc Group“

თანამდებობა	გვარი	ხელმოწერა
დირექტორი	ნ. ჯედგინიძე	
შემსრულებელი	გ. გიორგაშვილი	

თბილისი, საპაპაძის დადმართი №11
ტ: 593 17 69 17

დამკვეთი
შპს "MBG"

ფორმატი	A-3
მასშტაბი	1:150
თარიღი	03.04.2013

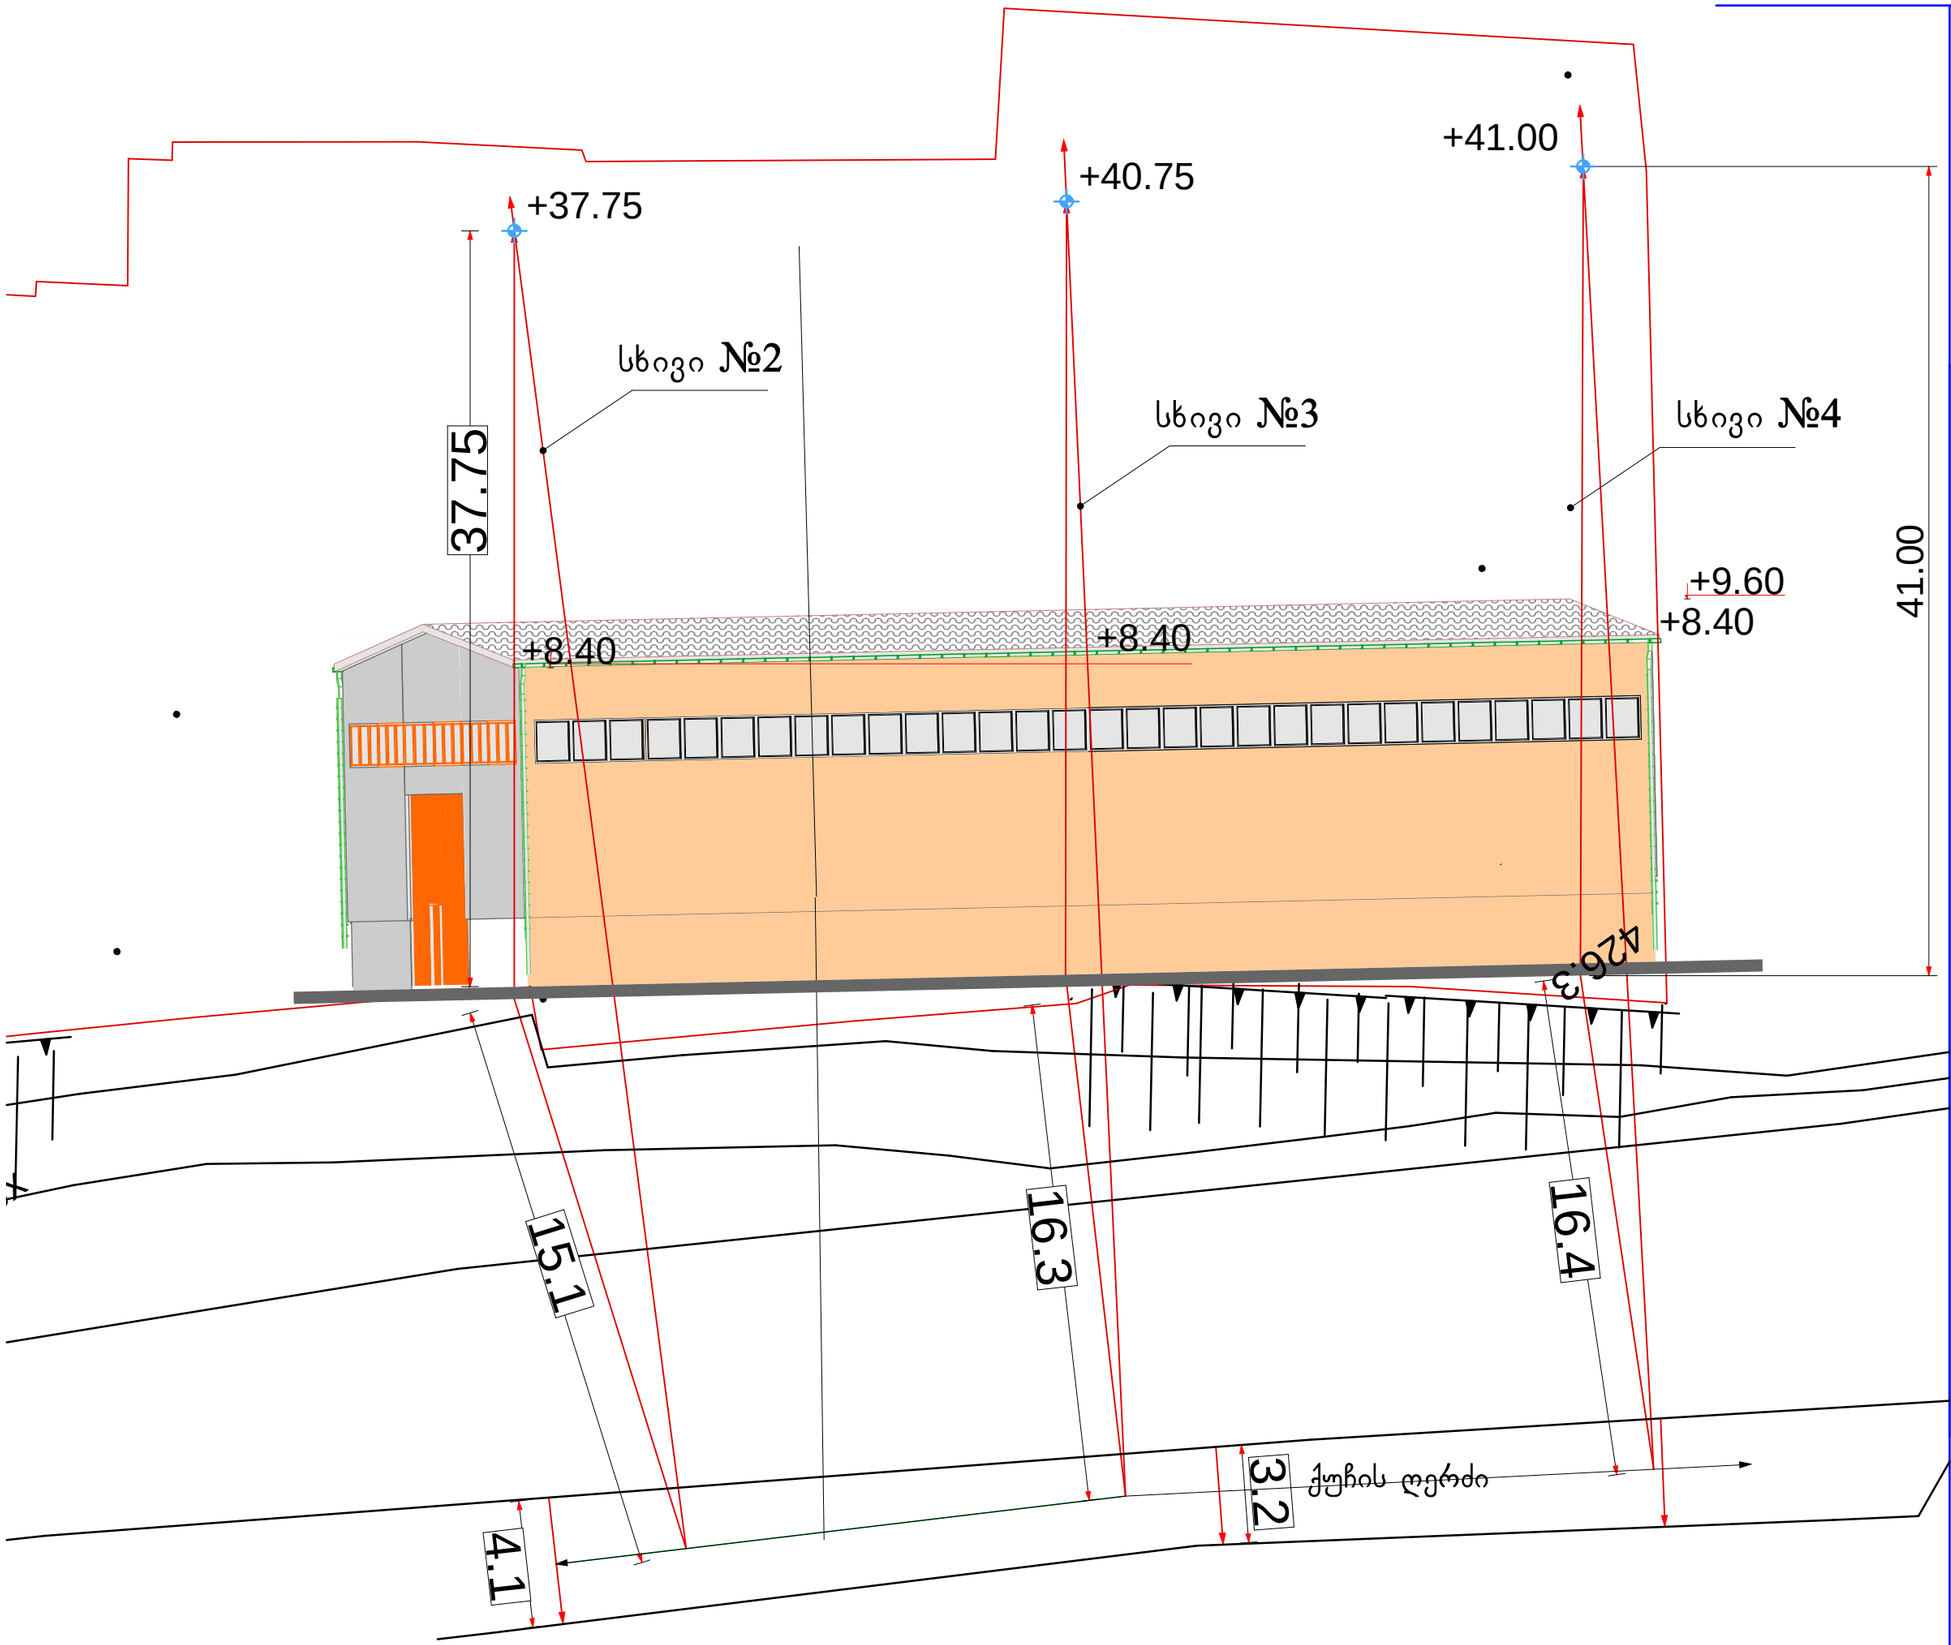

სასაწყობე ნაგებობის პროექტი

მისამართი

თბილისი, სარაჯიშვილის ქ. №1

სიმაღლის განსაზღვრის სქემა

ექსპლიკაცია

±0.0 არქიტექტურული ნიშნული

წითელი ხაზი

1 ღერძის ხაზი

შენიშვნა: ზომები მითითებულია მეტრებში
აბსოლიტური ნული შეესაბამება +426.6

შემსრულებელი: შ.პ.ს "Arc Group"

თანამდებობა	გვარი	ხელმოწერა
დირექტორი	ნ. ჯიღაინიძე	
შემსრულებელი	მ. გიორგაშვილი	

თბილისი, საპატარძლის დადმართი №11
ტ: 593 17 69 17

დამკვეთი

შპს "MBG"

ფორმატი	A-3
მასშტაბი	1:150
თარიღი	03.04.2013