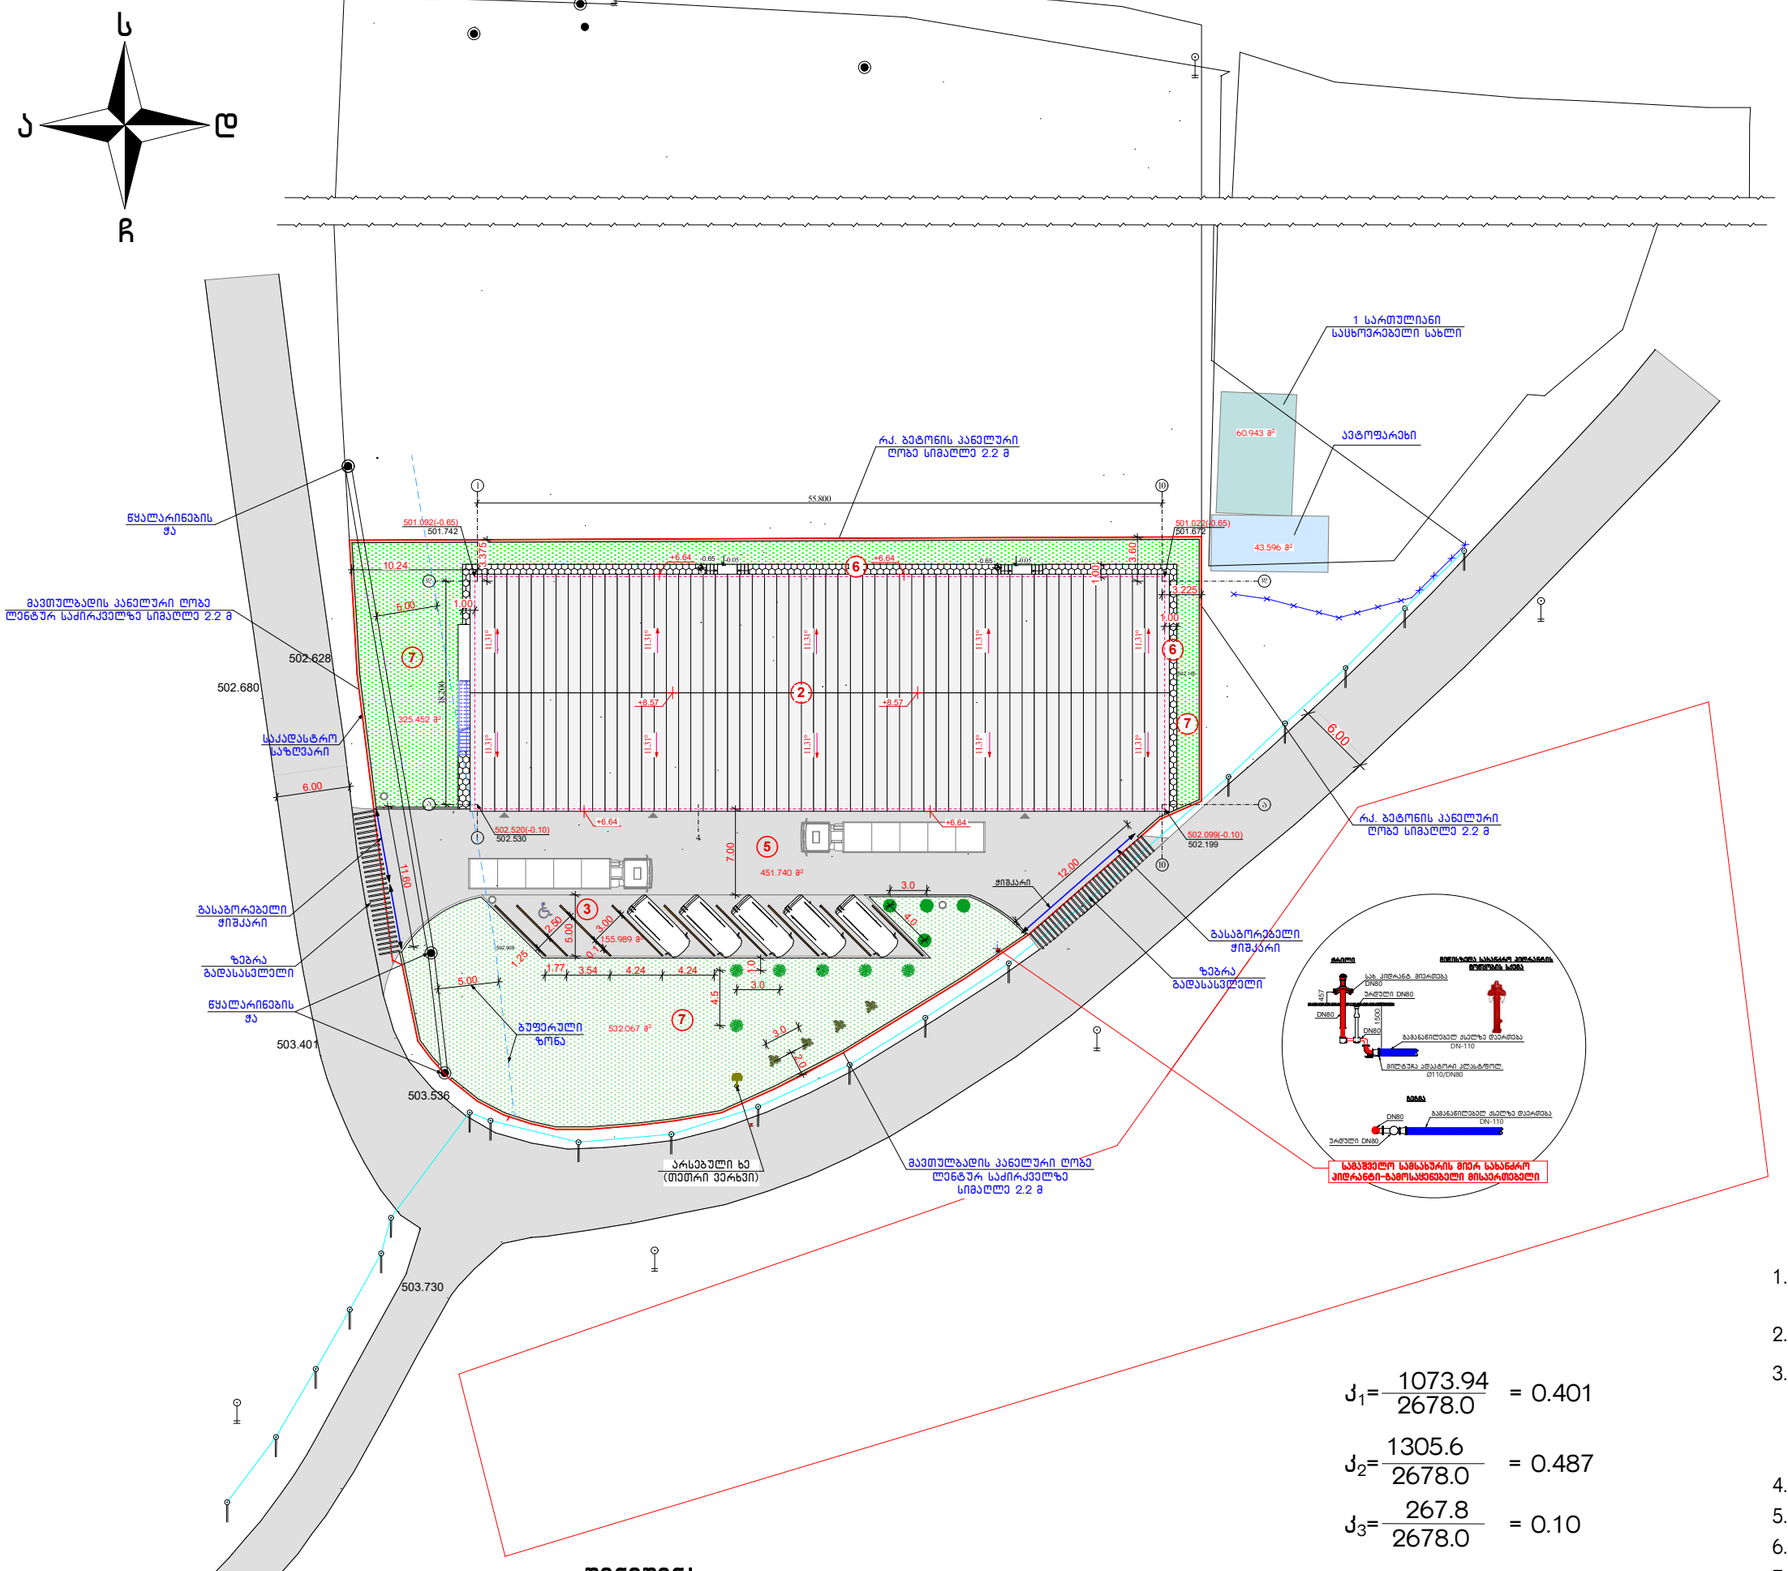

60.943 m2

43.596 m2

155.989 m2 7.00

12.0

6.00

6.00 3.60 1.00

1.00

1.00

3.225

10.24 3.375

1.77 3.54 4.24 4.24 1.25 2.50

0.1

3.0 5.00

5.00

5.00

11.60 1.0
2.0

3.0

3.0 4.5

3.04.0

-0.65 -0.65

+8.57 +8.57

+6.64

+6.64

+6.64

+6.64

325.452 m2

451.740 m2

532.067 m2

2

503.730

502.628

502.680

503.401

503.536

502.908

502.165

C

s

1 სართულიანი
საცხოვრებელი სახლი

ავტოფარეხი

ტერიტორიის გენგეგმა

m.1:500

რკ. ბეტონის პანელური

ღობე სიმაღლე 2.2 მ ო

o

o

o

o

o

o

o

o

o

k3= = 0.10

k1= = 0.401

k2= = 0.487

1073.94

1305.6

2678.0

267.8

2678.0

2678.0

გენგეგმის მონაცემები:

1. მიწის ნაკვეთის საერთო ფართი საკადასტრო

გეგმის მიხედვით .... = 2678.00 მ2

2. განაშენიანების საერთო ფართი .... = 1073.94 მ2

3. პროექტირებადი შენობის საერთო ფართი .... = 1305.60 მ2

მათ შორის:

საოფისე ფართობი .... = 279.44 მ2

სასაწყობე ფართობი .... = 982.93 მ2

4. ავტოსადგომის ფართობი .... = 155.9 მ2

5. შესასვლელი გზის ფართი .... = 451.74 მ2

6. შემონაკირწყლი შენობის ირგვლივ .... = 89.33 მ2

7. გამწვანების ფართი .... = 267.00 მ2

501.022(-0.65)
501.672

502.099(-0.10)
502.199

502.520(-0.10)
502.530

501.092(-0.65)
501.742

3

_ საპროექტო შენობა

_ შესასვლელი გზა და ავტოსადგომი

პირობითი აღნიშვნები:

_ გამწვანება

_ ნაგვის ურნა

წყალარინების
Wa

წყალარინების
Wa

შენიშვნა:

1. ზომები მოცემულია მილიმეტრებში,ნიშნულები მეტრებში.

2. პირობითი ნიშნული ±0.00 შეესაბამება 502.50 აბსოლუტურ ნიშნულს.

3. გეოდეზიური აზომვა შესრულებულია WGS 1984-ის კოორდინატთა

სისტემის UTM პროექციაში.

_ მოპირკეთება ბეტონის ფილებით

7

7

6

5

_ შემონაკირწყლი შენობის ირგვლივ

არსებული ხე
(თეთრი ვერხვი)

- კედარი

- nekerchxali

- cacxvi

- ბალახის საფარი

გასაგორებელი
ჭიშკარი

ჭიშკარი

7

a d

რკ. ბეტონის პანელური
ღობე სიმაღლე 2.2 მ

მავთულბადის პანელური ღობე
ლენტურ საძირკველზე სიმაღლე 2.2 მ

გასაგორებელი
ჭიშკარი

ზებრა
გადასასვლელი

ზებრა
გადასასვლელი

ბუფერული
ზონა

საკადასტრო
საზღვარი

სამაშველო სამსახურის მიერ სახანძრო
ჰიდრანტი-გამოსაყენებელი მისაერთებელი

ჭრილი
სახ. ჰიდრანტ. მიერთება
DN80
ურდული DN80

მიწისზედა სახანძრო ჰიდრანტის
მოწყობის სქემა

მილტუჩა ადაპტორი პლასტ/ფოლ.
Ø110/DN80

გამანაწილებელ ქსელზე დაერთება

DN-110 1500

DN80 457

DN80

DN80 გამანაწილებელ ქსელზე დაერთება
DN-110

ურდული DN80

გეგმა

მავთულბადის პანელური ღობე
ლენტურ საძირკველზე
სიმაღლე 2.2 მ

№

ფურც. №

gg-1 2022 w.

1:500 A3

6