-0.10

+6.64

+3.00 +3.00 +2.60

+5.60

+2.20

+2.95

+1.00

+4.00

-0.10 -0.05 0.00=502.50 -0.05

+5.60

+8.57

14 280

3 000 3 000

6 000 საკადასტრო საზღვარი საკადასტრო საზღვარი

H=14.28 / 0.25=57.12

m

H=57.12 მ. ღერძის ხაზი

RAL 9002 RAL 9002 RAL 9002

№

№

1:200 A3

ტერიტორიის გენგეგმა
(შენობის სიმაღლის განსაზღვა)

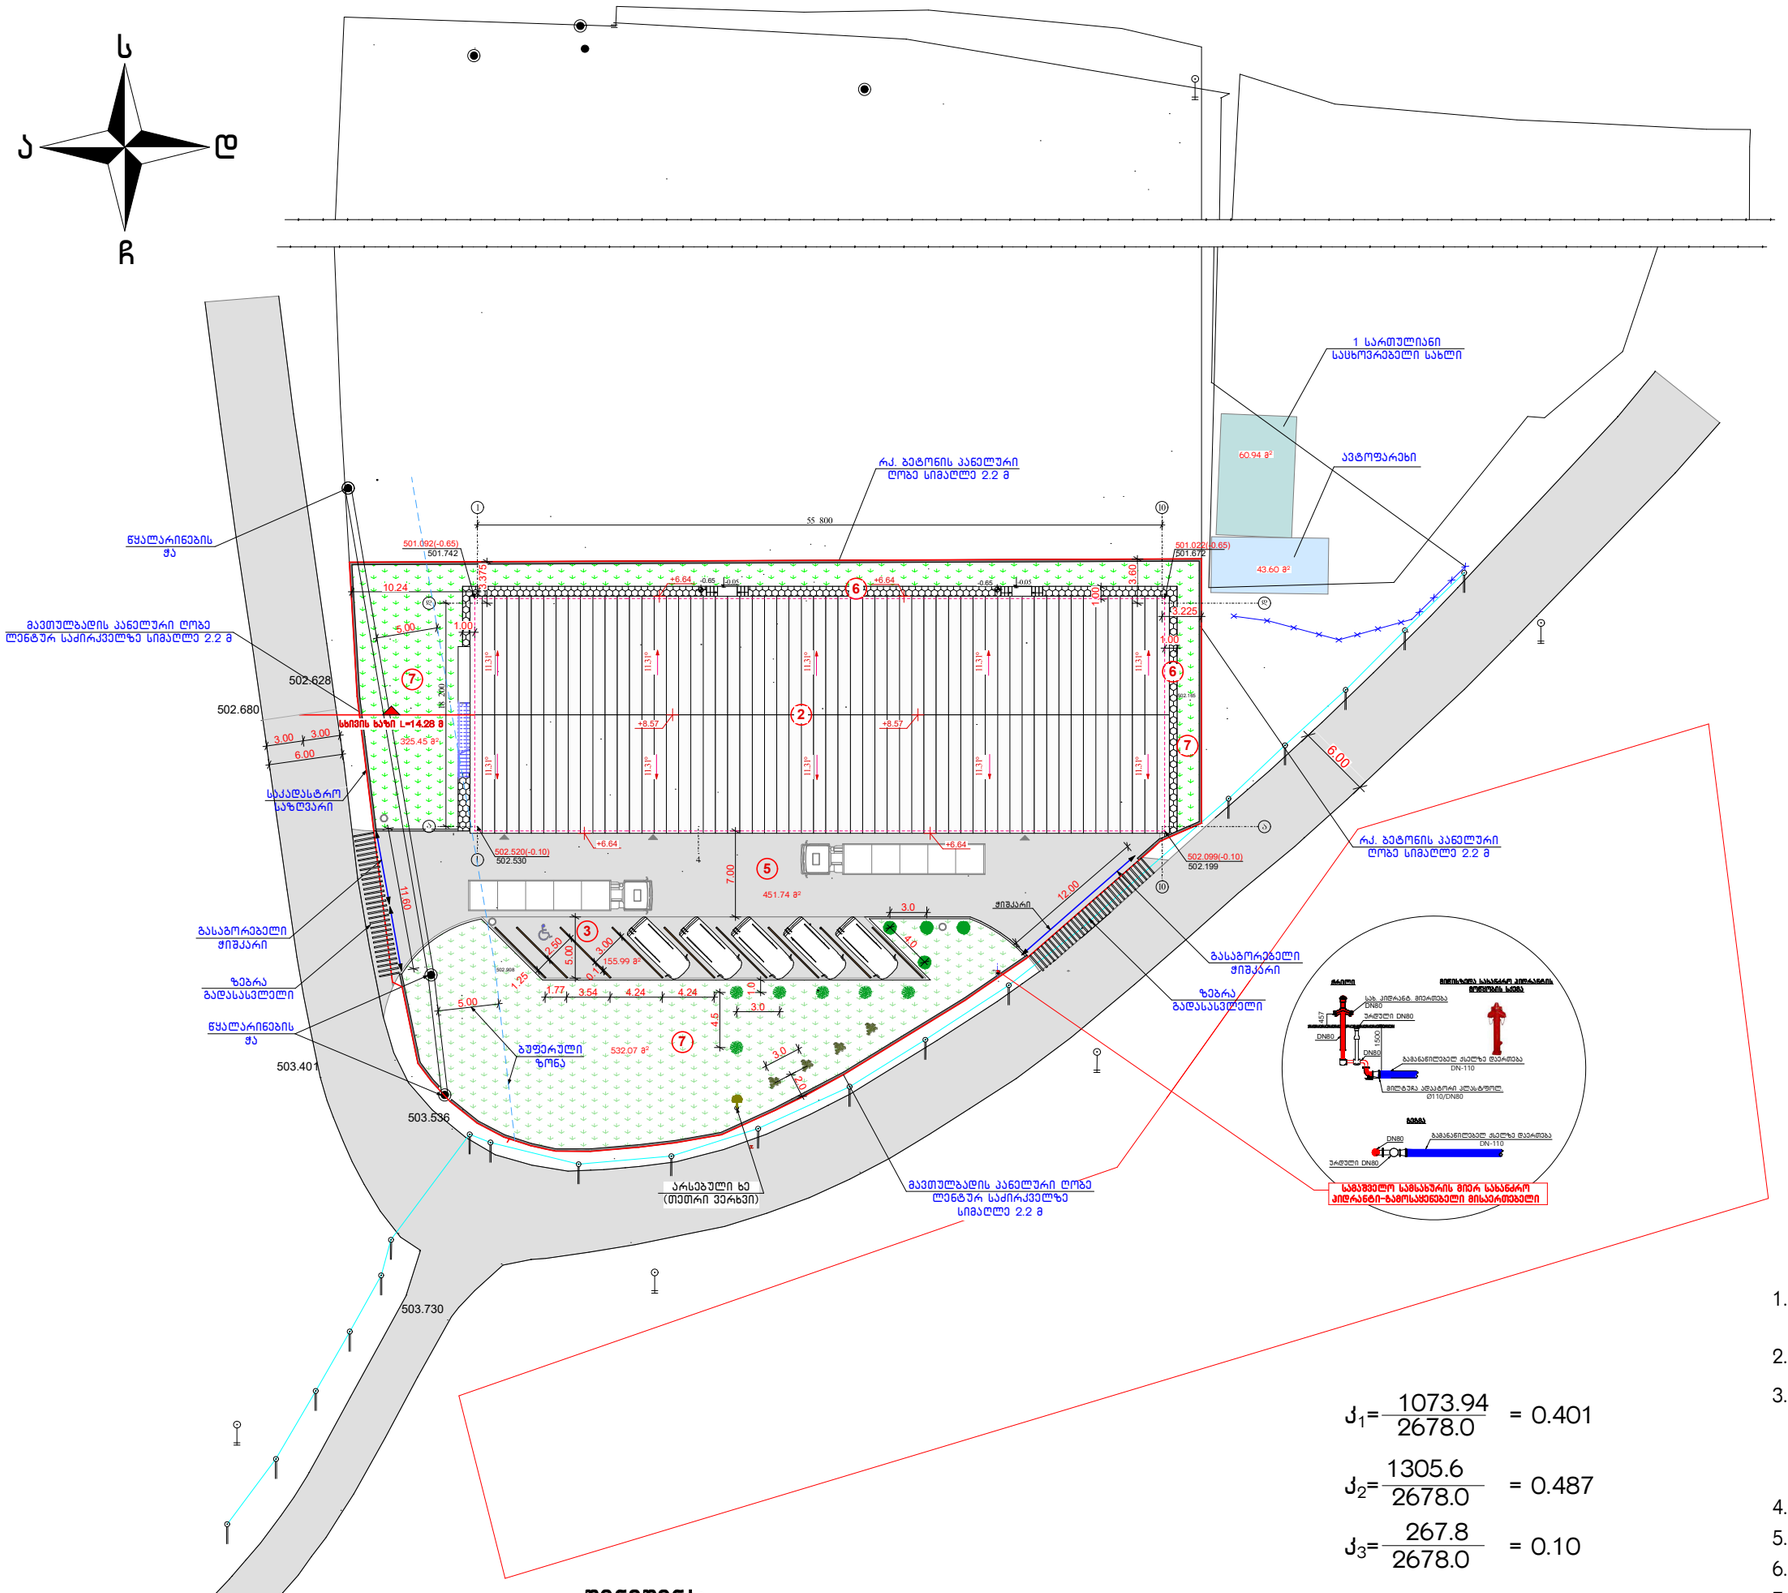

პირობითი აღნიშვნები:

- საპროექტო შენობა
- შემონაკირწყლი შენობის ირგვლივ
- შესასვლელი გზა და ავტოსადგომი
- გამწვანება
- მოპირკეთება ბეტონის ფილებით
- ნაგვის ურნა
- კედარი
- ნეკერცხალი
- ცაცხვი
- ბალახის საფარი

$$ჯ_1 = \frac{1073.94}{2678.0} = 0.401$$

$$ჯ_2 = \frac{1305.6}{2678.0} = 0.487$$

$$ჯ_3 = \frac{267.8}{2678.0} = 0.10$$

შენიშვნა:

1. ზომები მოცემულია მილიმეტრებში,ნიშნულები მეტრებში.
2. პირობითი ნიშნული ±0.00 შეესაბამება 502.50 აბსოლუტურ ნიშნულს.
3. გეოდეზიური აზომვა შესრულებულია WGS 1984-ის კოორდინატთა სისტემის UTM პროექციაში.

გენგეგმის მონაცემები:

1. მიწის ნაკვეთის საერთო ფართი საკადასტრო გეგმის მიხედვით ..... = 2678.00 მ²
2. განაშენიანების საერთო ფართი ..... = 1073.94 მ²
3. პროექტირებადი შენობის საერთო ფართი ..... = 1305.60 მ²
   მათ შორის:
   საოფისე ფართობი ..... = 279.44 მ²
   სასაწყობე ფართობი ..... = 982.93 მ²
4. ავტოსადგომის ფართობი ..... = 155.9 მ²
5. შესასვლელი გზის ფართი ..... = 451.74 მ²
6. შემონაკირწყლი შენობის ირგვლივ ..... = 89.33 მ²
7. გამწვანების ფართი ..... = 267.00 მ²

2022 წ.	დამკვეთი	შპს „ნორბი“	დასახელება	ქ. თბილისი, ორხევის დასახლება, მერაბ კოსტავას ქ.№7 (ს/კ. 01.19.16.002.229) სახაწყობე შენობის პროექტი	დირექტორი		ლ. კანდელაკი	მასშ.	ფორმ.
	შემსრულებელი	შპს „ძვაბული“			არქიტექტორი		ლ. კანდელაკი	1:500	A3
			ნახაზი	ტერიტორიის გენგეგმა (შენობის სიმაღლის განსაზღვა)	არქიტექტორი		მ. ბუწუკური	ფურც. №	
								სვ-2	