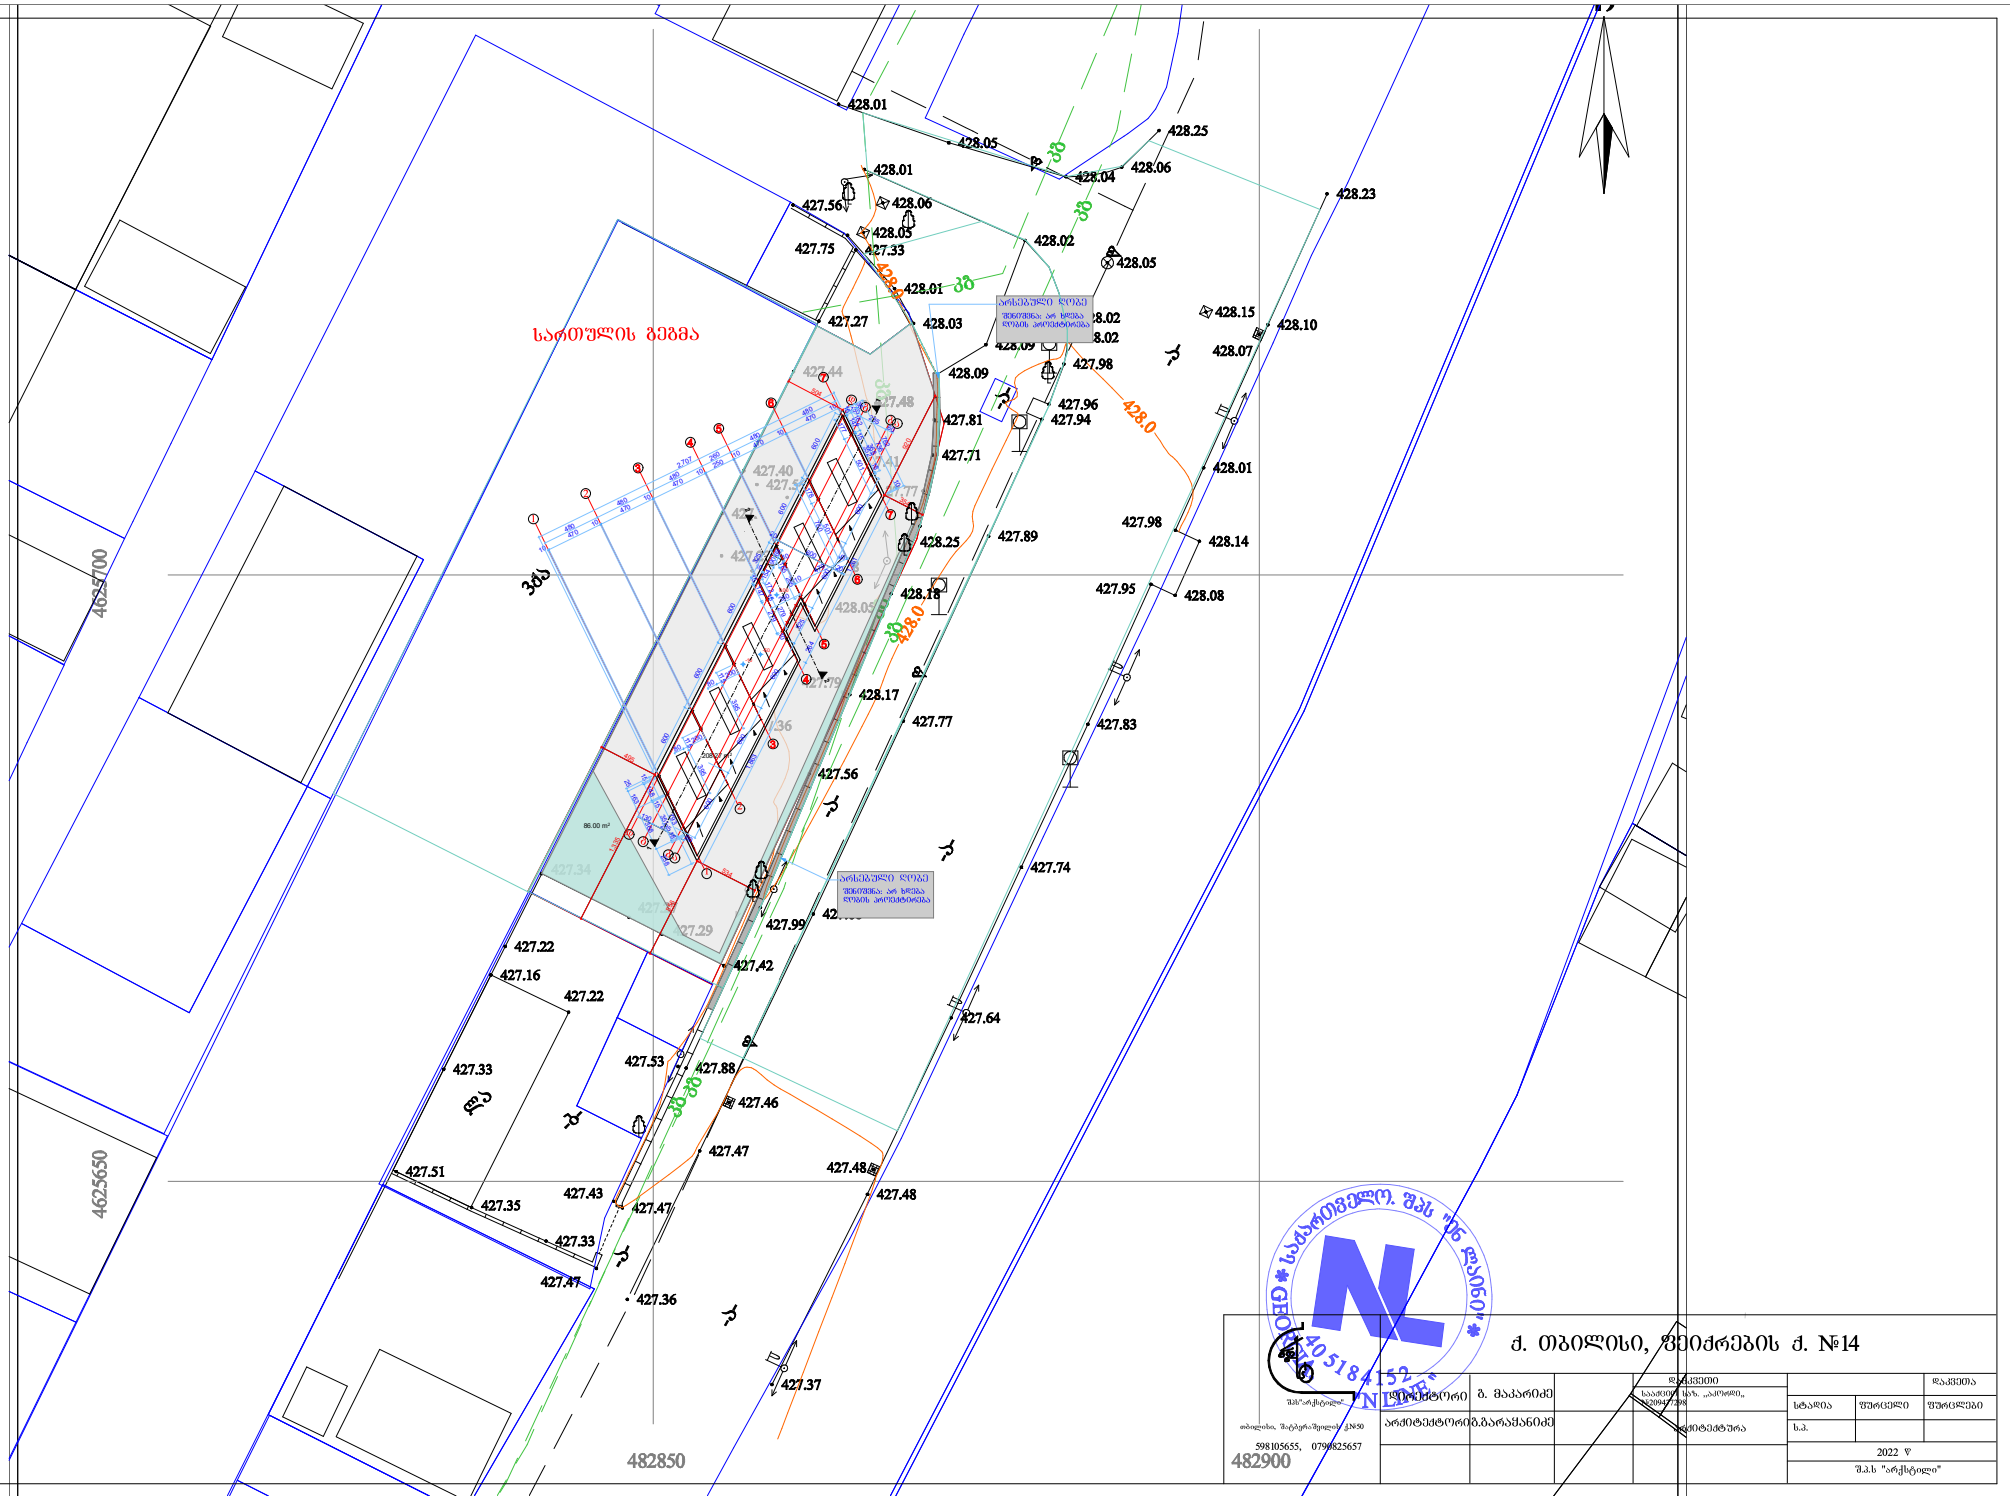

შპს"არქსტილი"
თბილისი, მარტყოფის ქ.№50
598105655, 0790825657

ქ. თბილისი, ფეიქრების ქ. №14

დამკვეთი			დაკვეთა
სტადია	ფურცელი	ფურცლები	
ს.ა.			

2022 წ

შ.პ.ს "არქსტილი"

სახურავის გეგმა

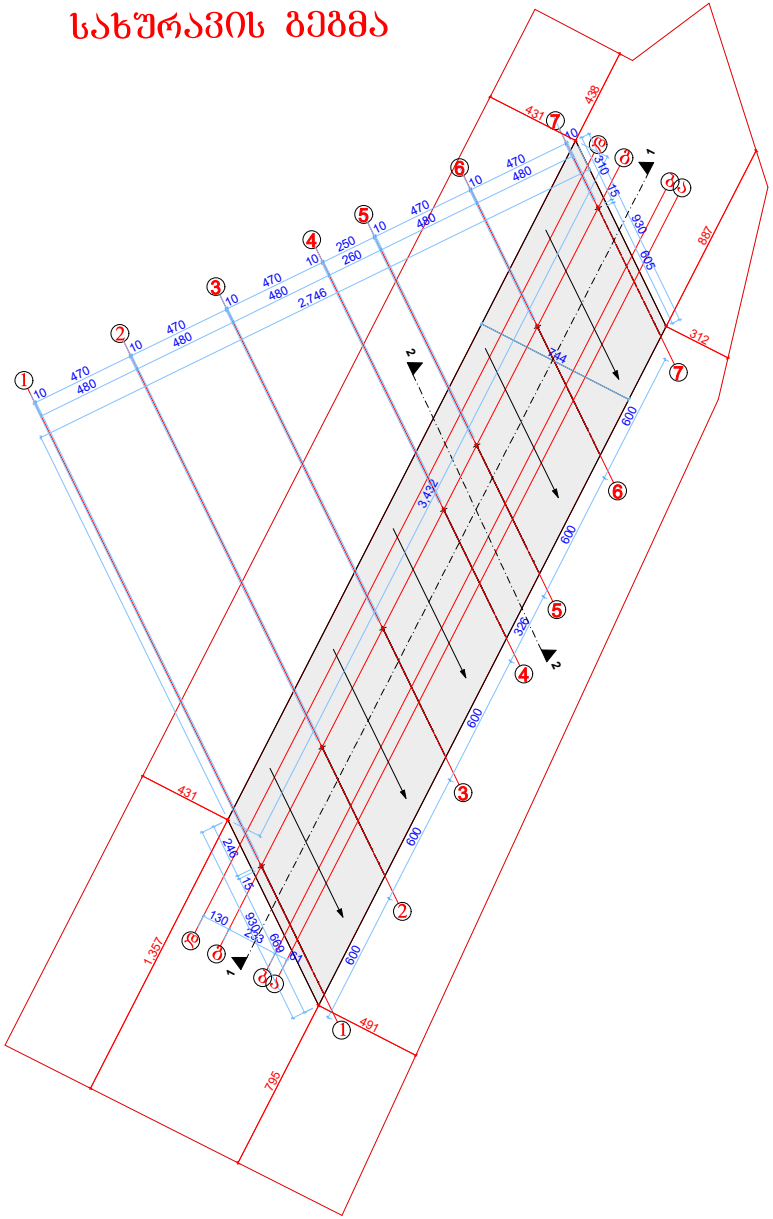

შპს "არქსტილი"	ქ. თბილისი, ფეიქრების ქ. №14				
			დამკვეთი		დაკვეთა
დირექტორი	ბ. მაკარიძე		საავტორო სახ. „აპორტი„ N209477298	სტადია	შუალედური / შუალედები
არქიტექტორი	ბ.ბარამიანიძე		არქიტექტურა	ს.პ.	
598105655, 0790825657				2022 წ	
				შ.პ.ს "არქსტილი"	