მიწის ნაკვეთის ტოპოგრაფიული ასომვითი ნახაზი

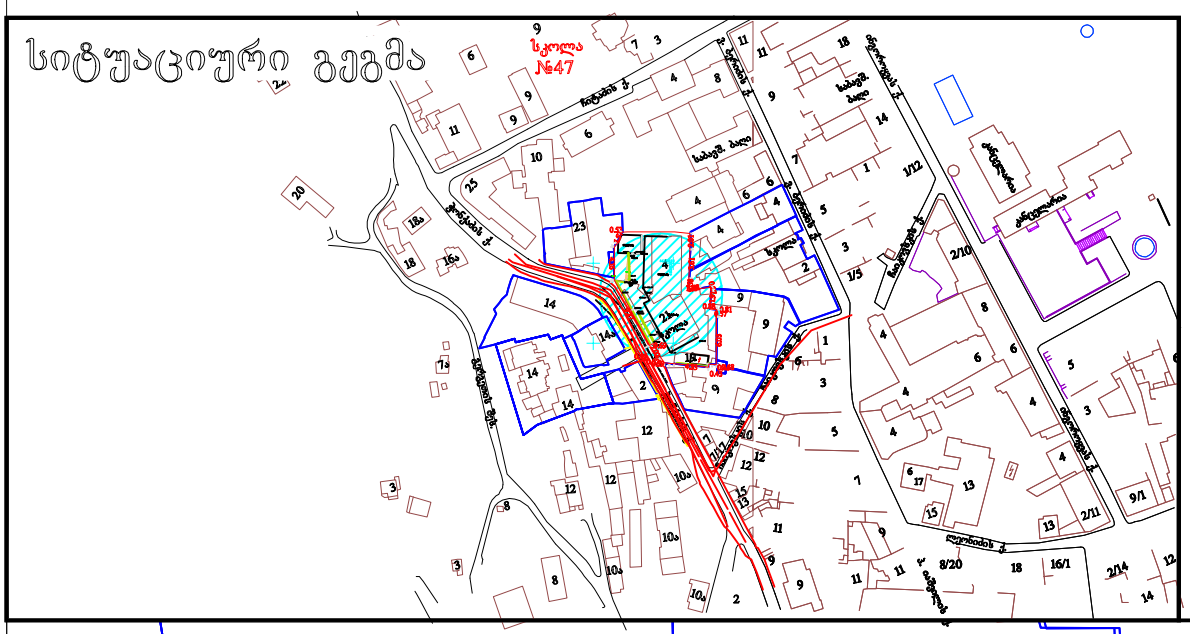

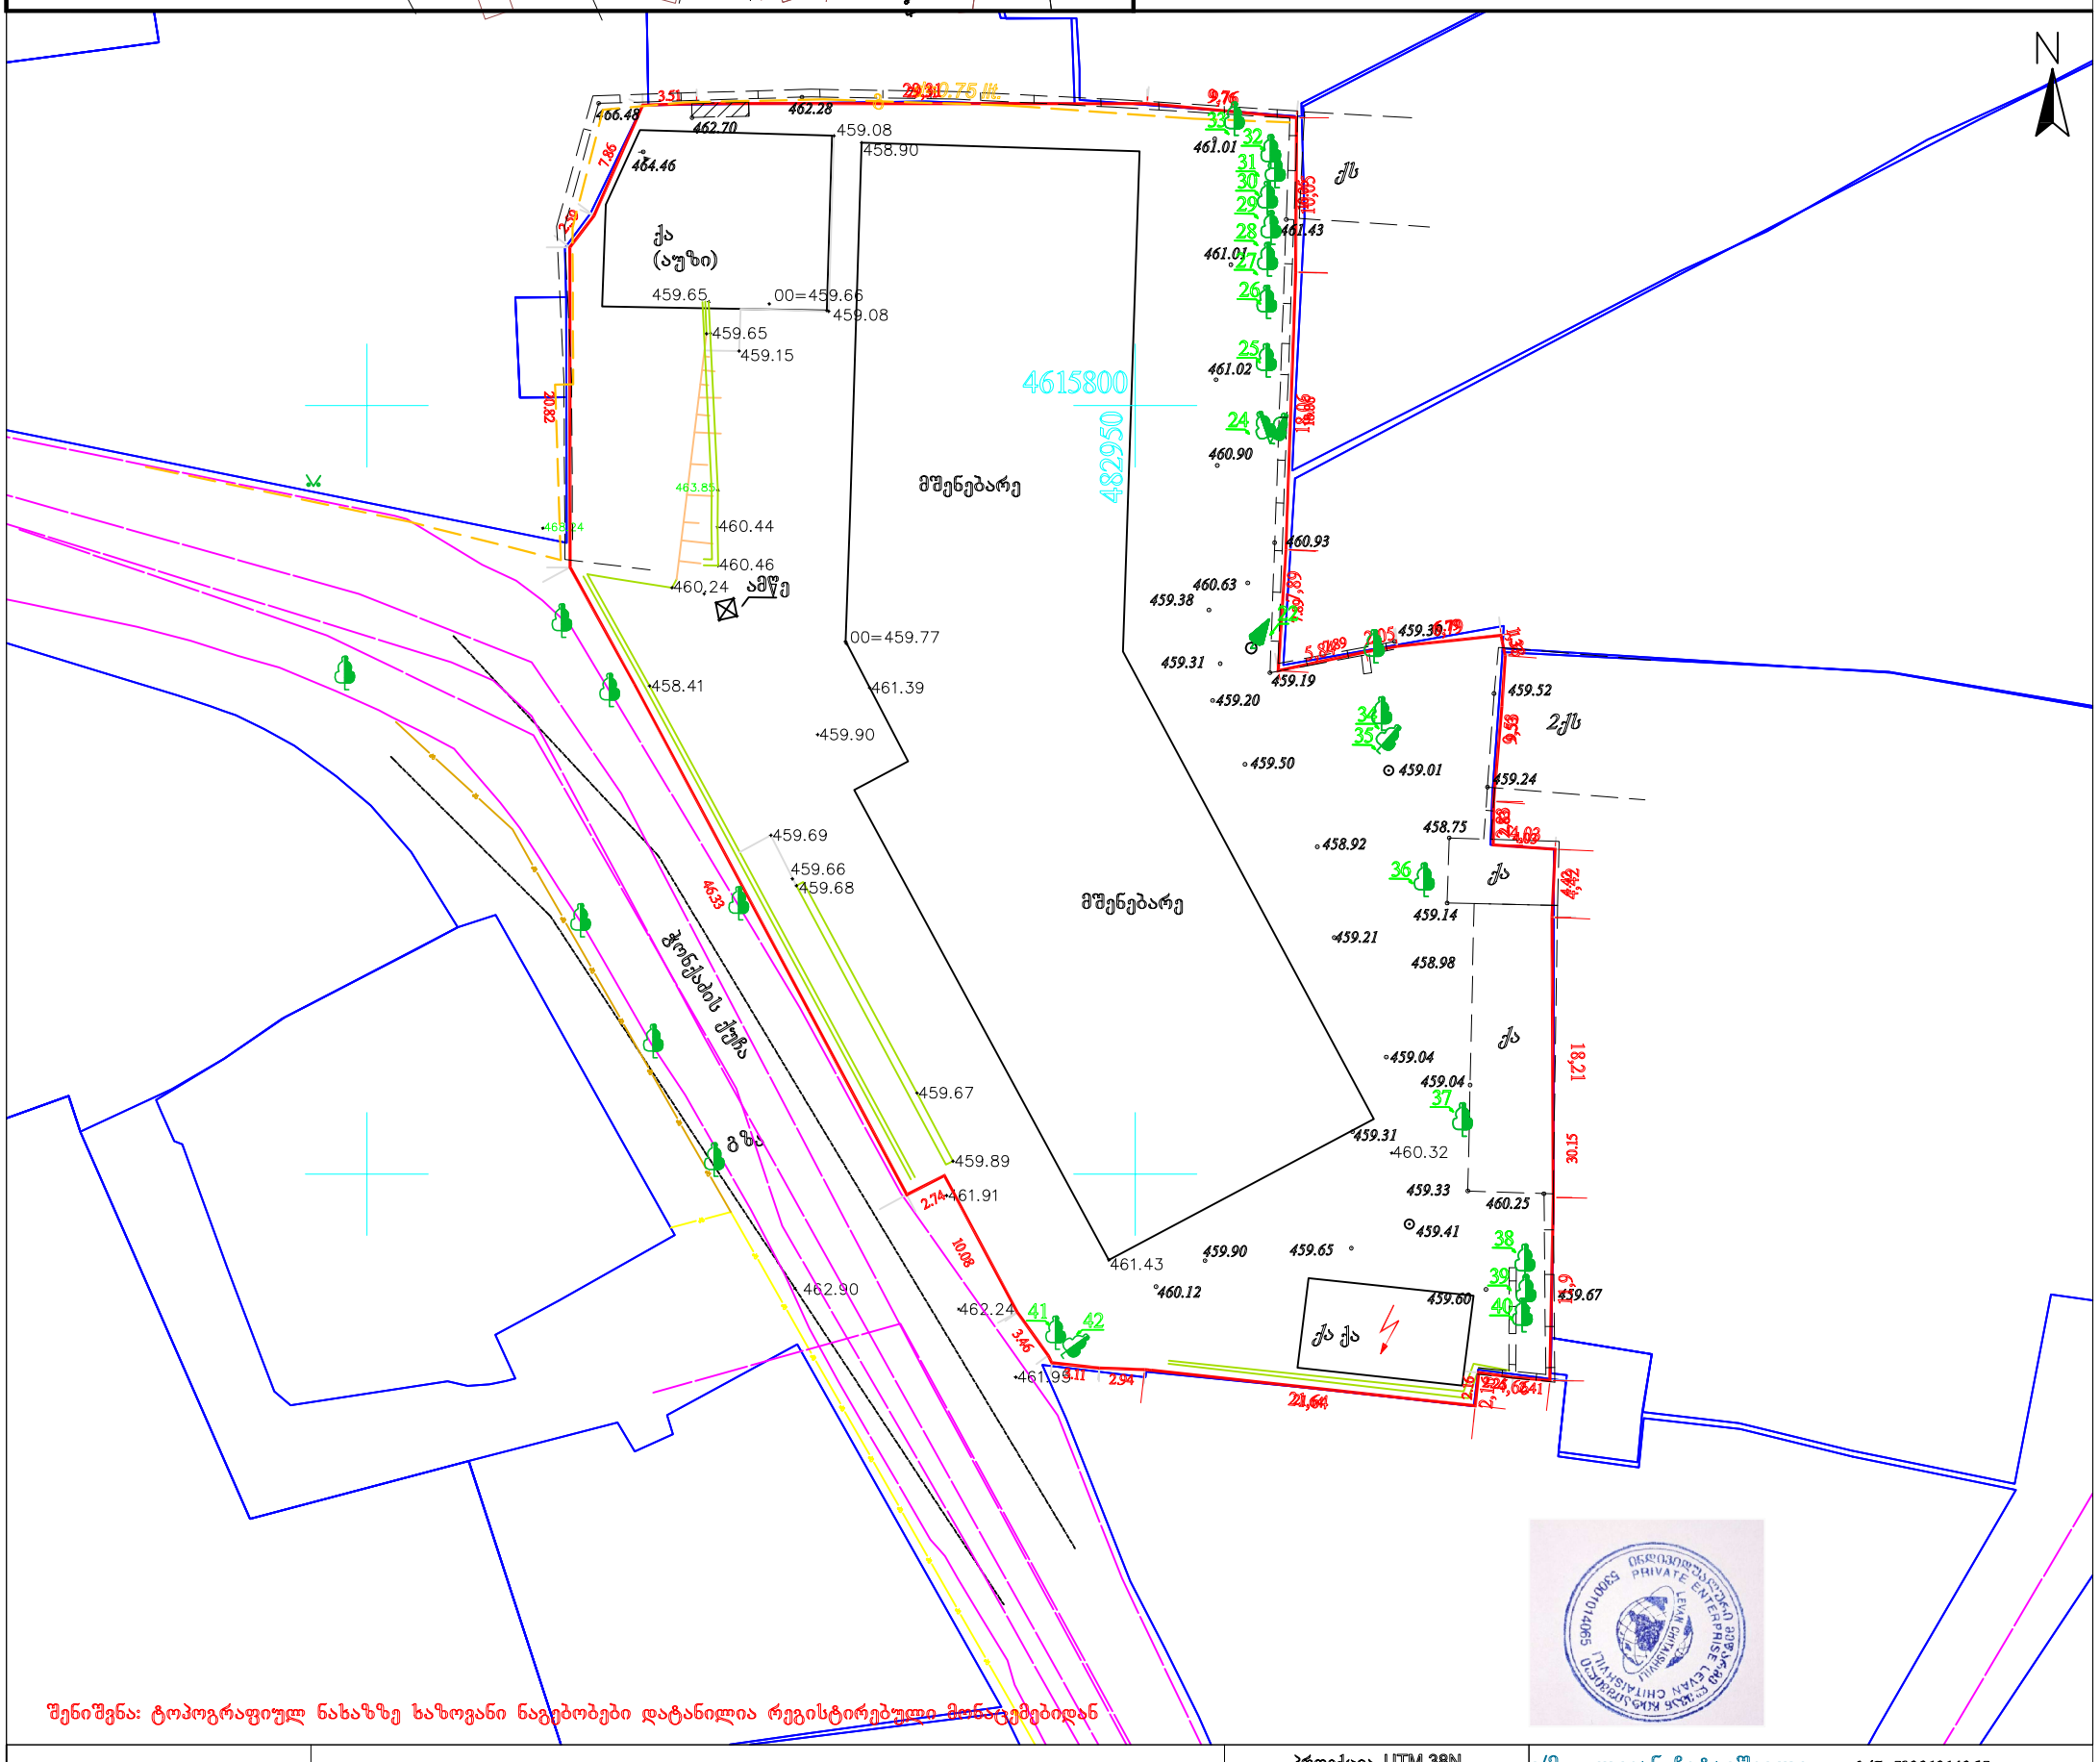

შენიშვნა: ტოპოგრაფიულ ნახაზზე საზოვანი ნაგებობები დატანილია რეგისტრირებული მონაცემებიდან

პირობითი აღნიშვნები	შენიშვნა: მიწის სამუშაოები შეათანხმეთ შესაბამის კომუნიკაციის წარმომადგენლებთან				პროექცია UTM 38N საკოორდინატო სისტემა WGS 84	
მიწისქვეშა კომუნიკაციები	ნაკვეთის საზღვარი	ბუჩქი	ცოცხალი ღობე	ღობე		
	შენობა	გაზონი	ხეების რიგი	ბორდიური		
კანალიზაცია	არკა	სამეთვალყურეო ჭები	ტრანსფორმატორი	ბეტონი		
დენის კაბელი	ფარდული	ძეგლი	რადიო ან ტელე ანძა	კედელი		
გაზის მილი	კიბე	შადრევანი	ლამპიონები	საყრდენი კედელი		
წყლის მილი	ფოთლოვანი ხე	ონკანი	ელექტრო ბოძი	ბილიკი		
კავშირგაბმულობა	წიწვოვანი ხე	წყარო ან ჭა	რკინიგზა	გზის კონტური		
	ხეხილის ხე	ბენზინგასამართი სადგური	იზოჰიფსი	ფლატე		
	პალმა	მადალი ძაბვის გადამცემი	მთავარი იზოჰიფსი	წყლის კონტური		

ი/მ „ ლევან ჩიტაიშვილი„ ს/ნ 53001014065
თბილისი, აწყურის ქუჩა №30
მობ: +995 598-18-04-18
trimblem3@gmail.com

აზომა		ლ. ჩიტაიშვილი
კომპ. უზრუნველყოფა		ლ. ჩიტაიშვილი
დამკვეთი		
მისამართი	ქალაქი თბილისი, ქუჩა ჭონქაძე №21 ს/კ. 01.15.05.061.017	
	მაშტაბი 1:500	29.12.2020

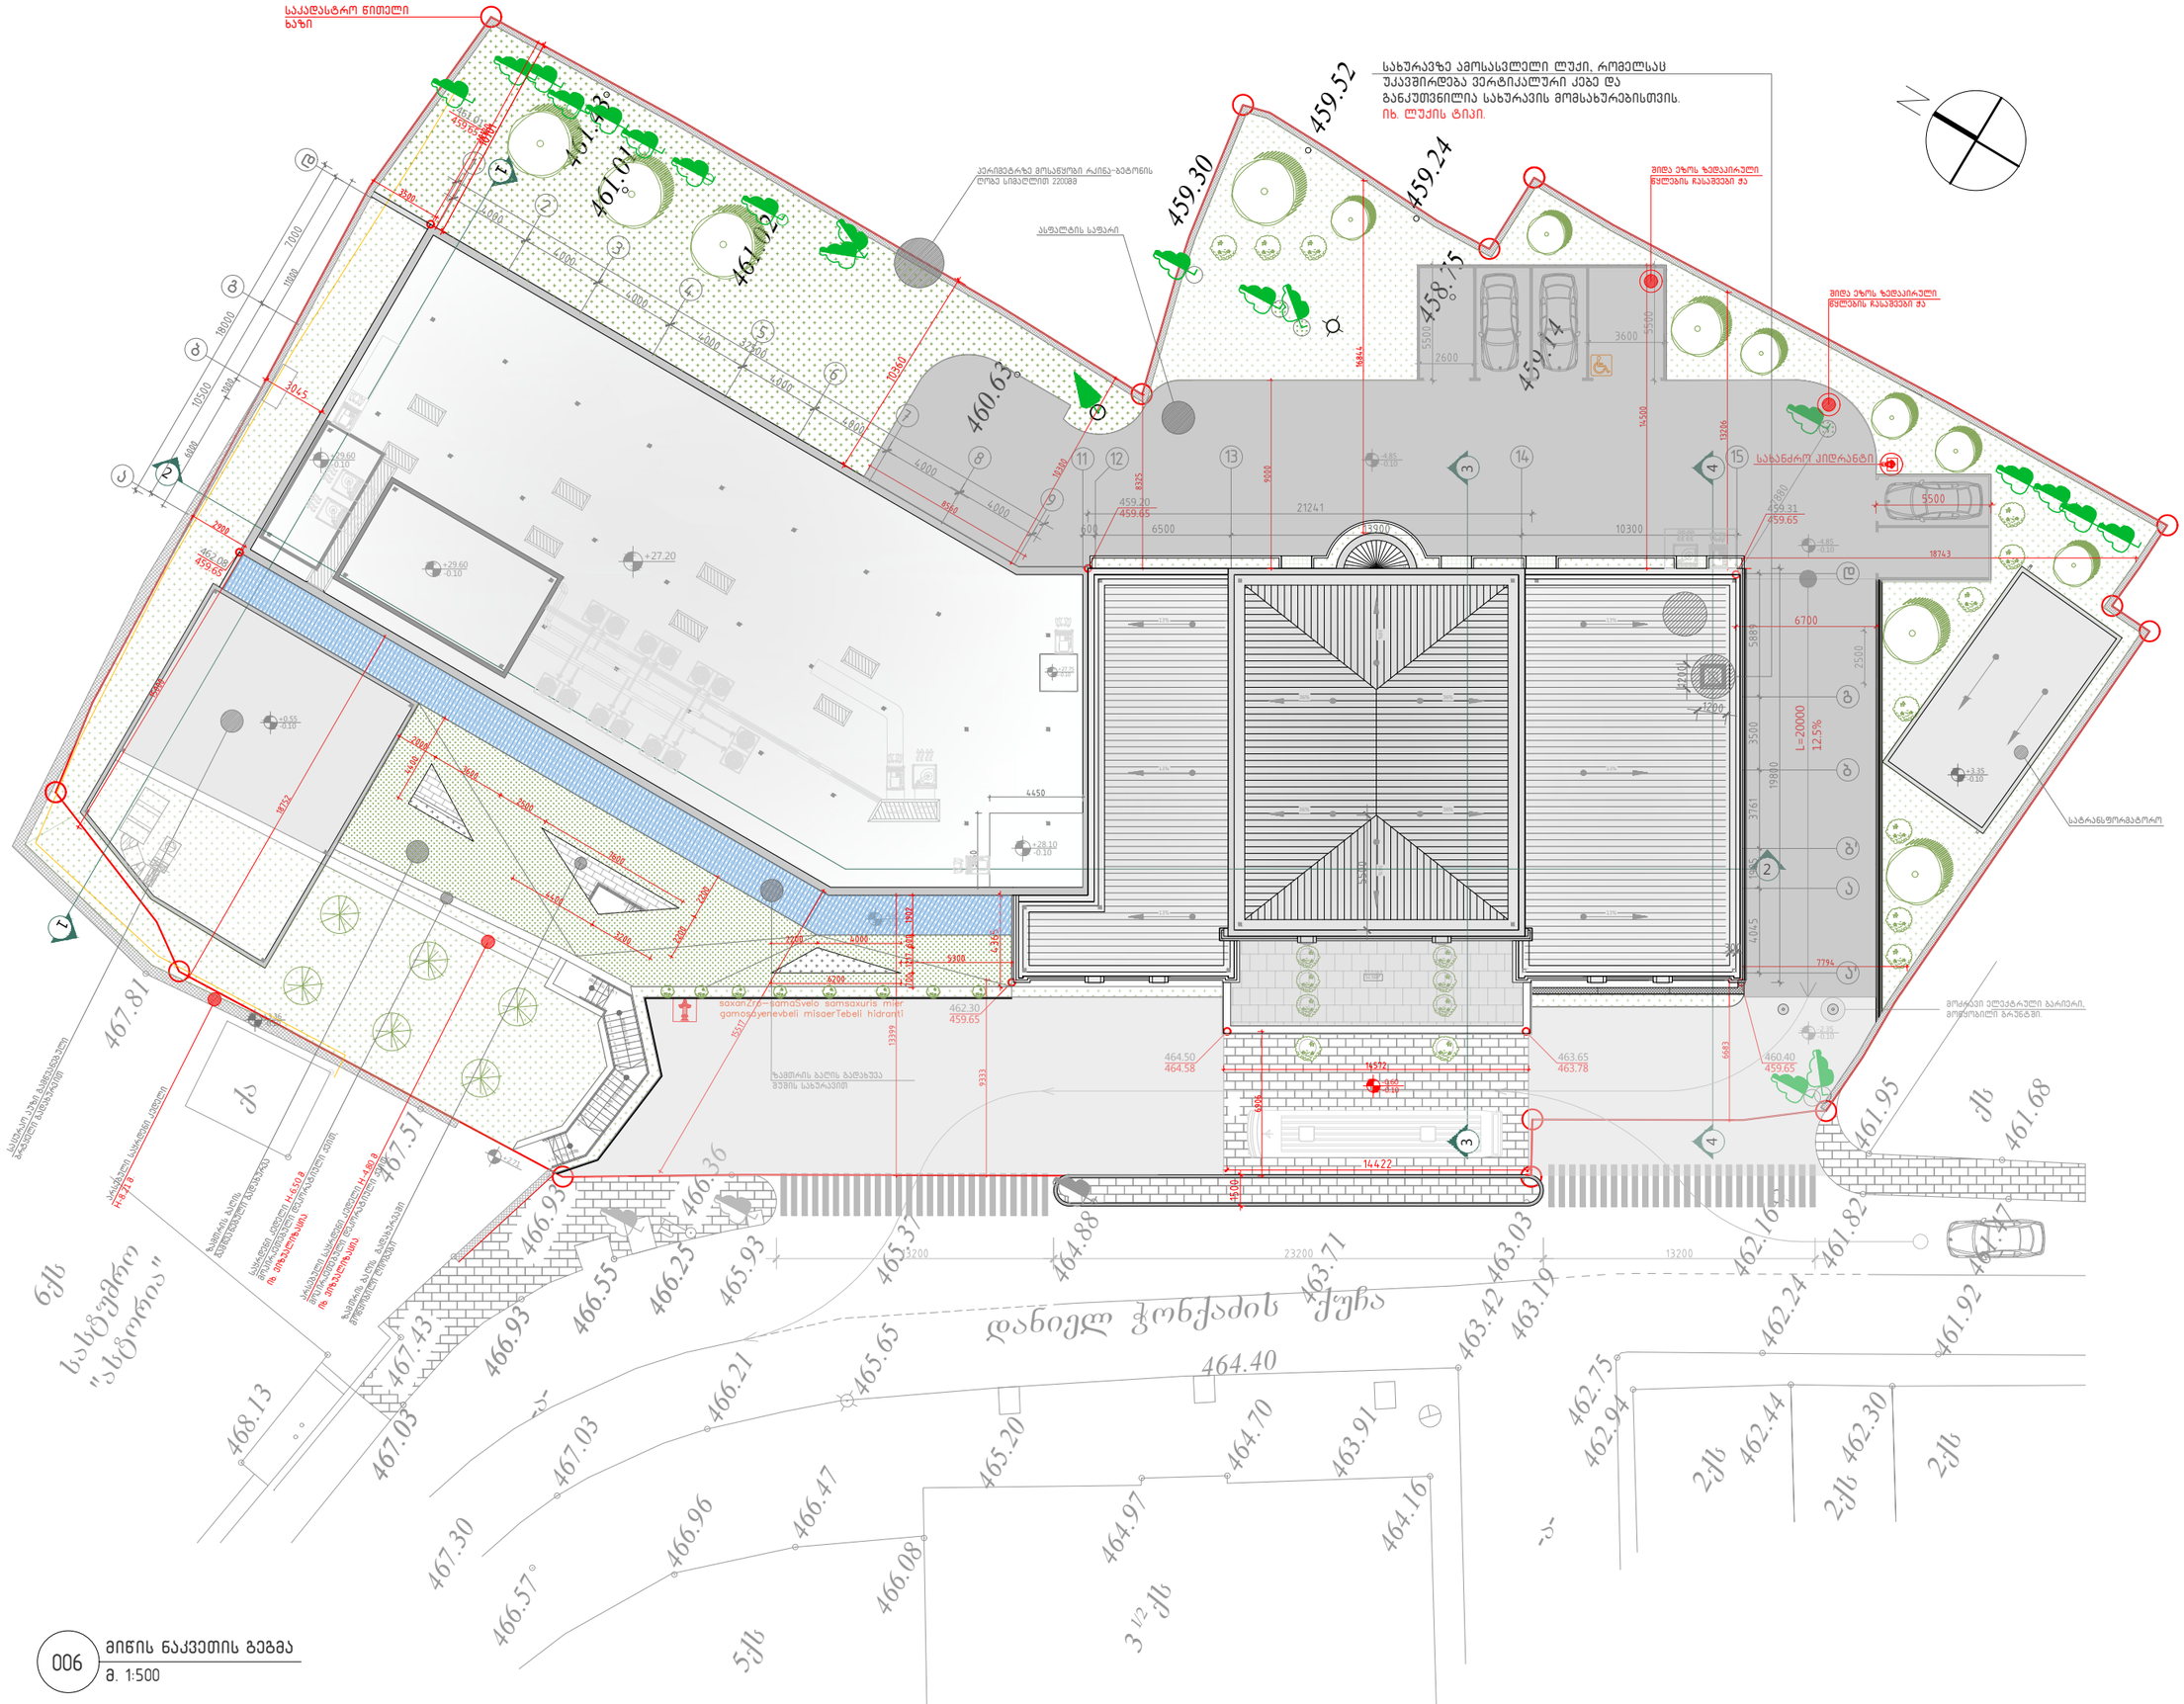

+27.20

+28.10
- 0.10

+29.60
- 0.10

36%

36% 36%

36%

36% 36%

+27.75
- 0.10

+29.60
- 0.10

461.95

461.68

461.47
461.92

462.44

462.30

462.24

462.94

462.75

462.16

461.82

463.03
463.19

463.42

464.16

463.91

463.71

464.70

464.40

464.97

465.37

464.88

465.65
465.20

466.08

466.47

466.96
466.57

466.21

465.93

466.25

466.55
466.93

467.03

467.30

467.03

2qs
2qs

2qs

3 qs

1/2

5qs

6qs

სასტუმრო

"ასტორია"

-a-

-a-

qs

დანიელ ჭონქაძის ქუჩა

2

2

a

b

g

d

a

b

g

d

a'

b'

1

4 4

3 3

შენიშვნა/ექსპლიკაცია

ნახაზი:

მიწის ნაკვეთის გეგმა

შპს ნს სტუდიო

E-mail: info@nsstudio.ge

თარიღი: 28.12.2020

შემსრულებელი

პროექტი # 04.18 შეასრულა: ნ.ჭანტურია

შეამოწმა: ლ.ჩაგანავა საავტორო უფლებები: შპს ნს სტუდიო

ობიექტის დასახელება:

0179 თბილისი ჭავჭავაძის #34 ტელ: 593 27 88 58

დამკვეთი

შპს "ასტორია"

შპს "ნს სტუდიო"

ქალაქი თბილისი, ჭონქაძის ქუჩა #21, 129 ნომრიანი სასტუმროს მუშა
პროექტი

A-3

A-006

1:200

შეასრულა: ვ.ცხოვრებაშვილი შეასრულა: ა.შარიფაშვილი

459.52

460.63

459.24

459.30

458.75
459.14

466.36
466.93

467.43

467.51

468.13

467.81
qa

2

3

4

5

6

7

8

9

1 L=20000 12.5%

11 12 13

-4.85
- 0.10

- 4.85
- 0.10

- 4.85
- 0.10

+2.71

14 15

- 2.35
- 0.10

459.31
459.65

459.20
459.65

461.01 459.65

462.30
459.65

464.50
464.58

463.65
463.78

460.40
459.65

პერიმეტრზე მოსაწყობი რკინა-ბეტონის ღობე სიმაღლით 2200მმ

თერმულად დამუშავებული გრანიტის ფილა 600*300მმ.

მწვანე საფარი.

ბეტონის საფარი მოხვეწილი ზედაპირით.

საკადასტრო წითელი
ხაზი

006

მიწის ნაკვეთის გეგმა

m. 1:500

სახანძრო ჰიდრანტი

მოძრავი ელექტრული ბარიერი, მოწყობილი გრუნტში.

1

462.08 459.65

- 0.60
- 0.10

+0.55
- 0.10

+3.36
- 0.10

461.01

461.43

461.02

სატრანსფორმატორო

საყრდენი კედელი

H-6.50 მ. მოპირკეთებული დეკორატიული ქვით, იხ. ვიზუალიზაცია.

არსებული საყრდენი კედელი

H-4.80 მ. მოპირკეთებული დეკორატიული ქვით, იხ. ვიზუალიზაცია.

არსებული საყრდენი კედელი H-8.21 მ.

საცურაო აუზი გამწვანებული

ბრტყელი გადახურვით
ზამთრის ბაღის გამწვანებული გადახურვა

+3.35
-0.10

ზამთრის ბაღის გადახურვაში

მოწყობილი ღიობები

ზამთრის ბაღის გადახუვა შუშის სახურავით

ზამთრის ბაღის გადახურვის
მწვანე საფარი.

ზამთრის ბაღის შუშის გადახურვა.

4 saf. 155X300mm.

4

3

2

1

1 saf. 155X300mm.

9

8

7

654

3

2

10

1

1

10 saf. 155X300mm.
9

8

7

654

3

2

10

1

4 saf. 155X300mm.
4

3

2

1

13%

13%

13%

13%

13%

13%

52.50m²

სახურავზე ამოსასვლელი ლუქი, რომელსაც
უკავშირდება ვერტიკალური კებე და
განკუთვნილია სახურავის მომსახურებისთვის.
იხ. ლუქის ტიპი.

შიდა ეზოს ზედაპირული წყლების ჩასაშვები ჭა

შიდა ეზოს ზედაპირული წყლების ჩასაშვები ჭა

ასფალტის საფარი

17
15

16