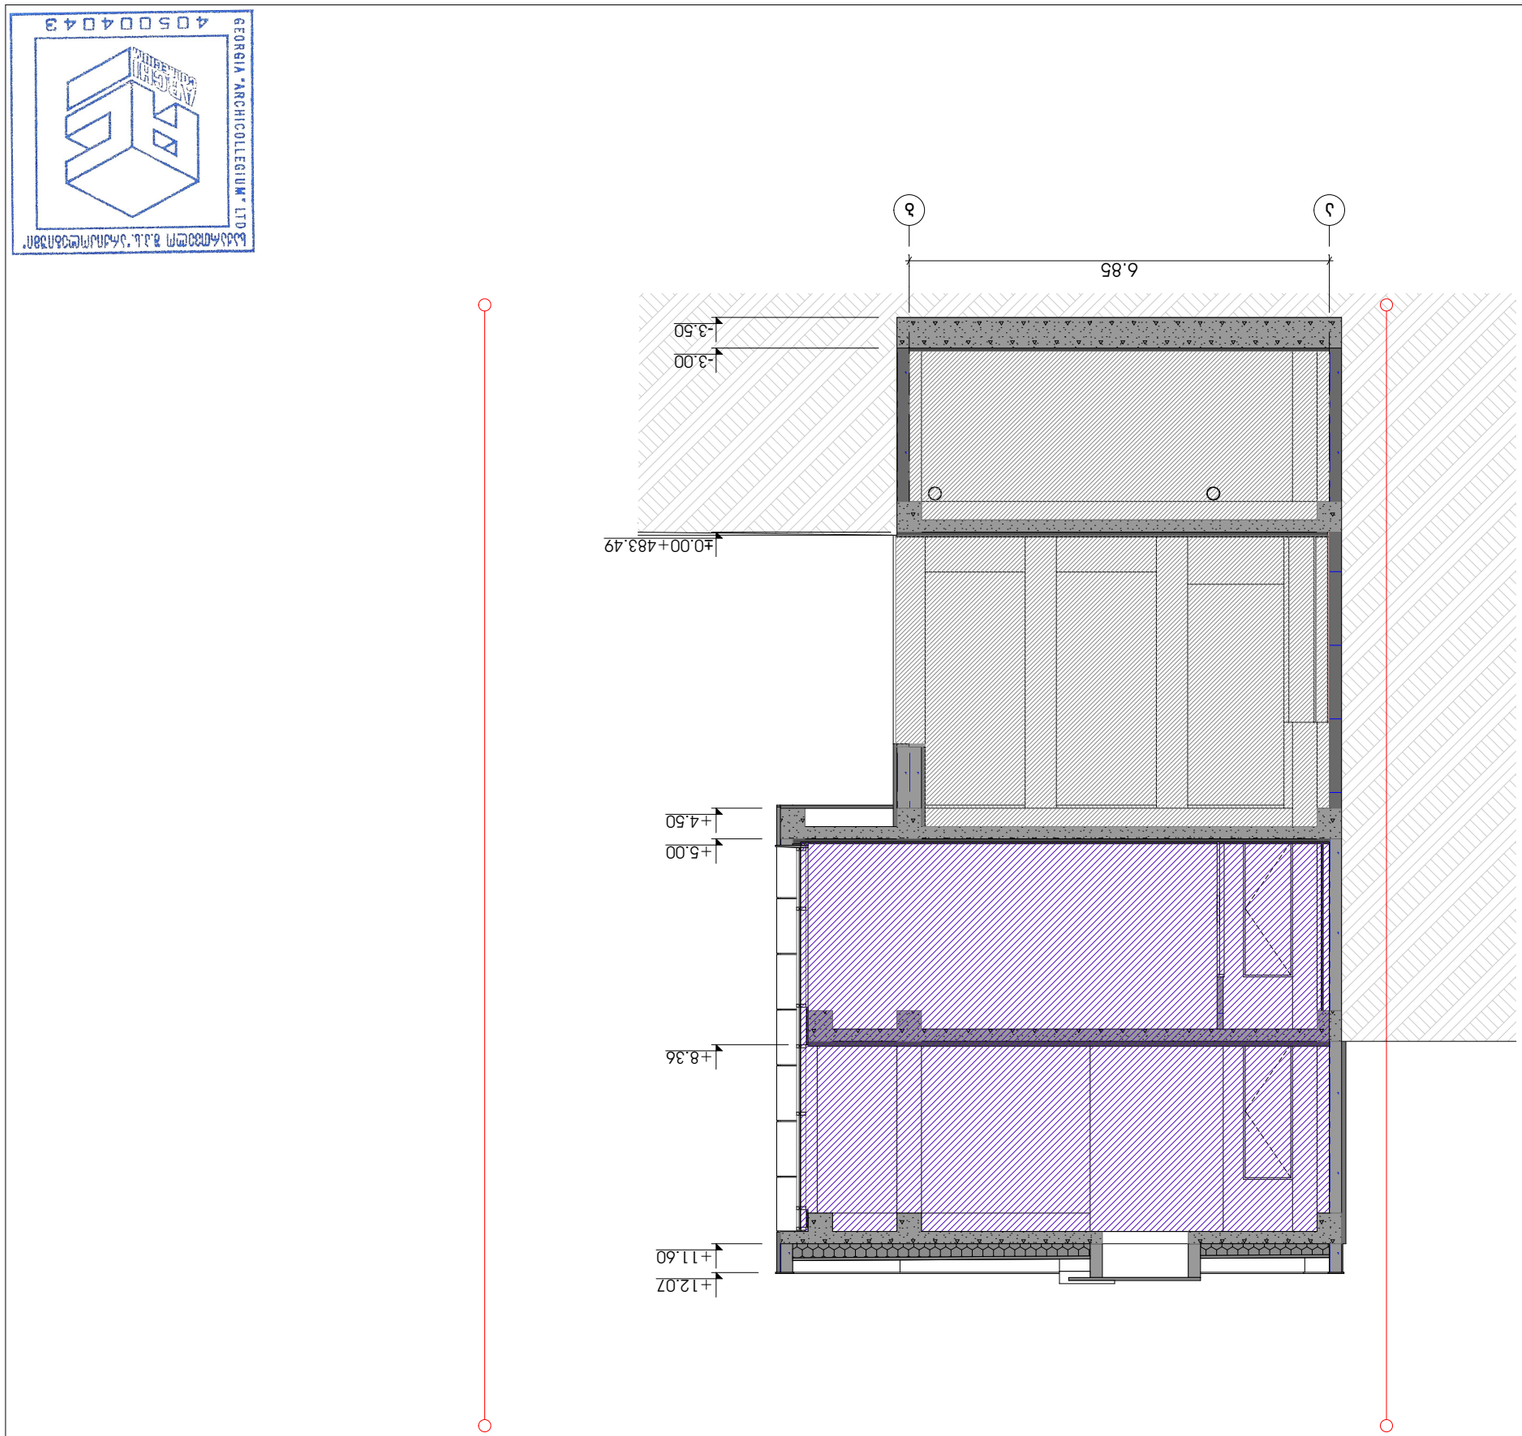

GSPublisherVersion 0.0.100.100

6.85

-3.50

-3.00

±0.00+483.49

+4.50

+5.00

+8.36

+11.60

+12.07

1:100 08 3/10/2022

ქ. თბილისი. უნივერსიტეტის ქუჩა #3 01.14.03.040.356

შენიშვნა

დაკავებულობა

სასაწყობე ჯგუფი (სწ2)

საქმიანი ჯგუფი

არქიტექტურული ნაწილი / სტადია - პროექტი

მასშტაბი ფურცელი თბილისი

S.p.s "arqikolegiumi"

საკადასტრო საზღვარი

ავტორი

თ. მურვანიძე

ფორმატი A3

რ. ებრალიძე

ჭრილი "1-1"

მთ. არქიტექტორი

საოფისე შენობა

პირობითი აღნიშვნები

a b