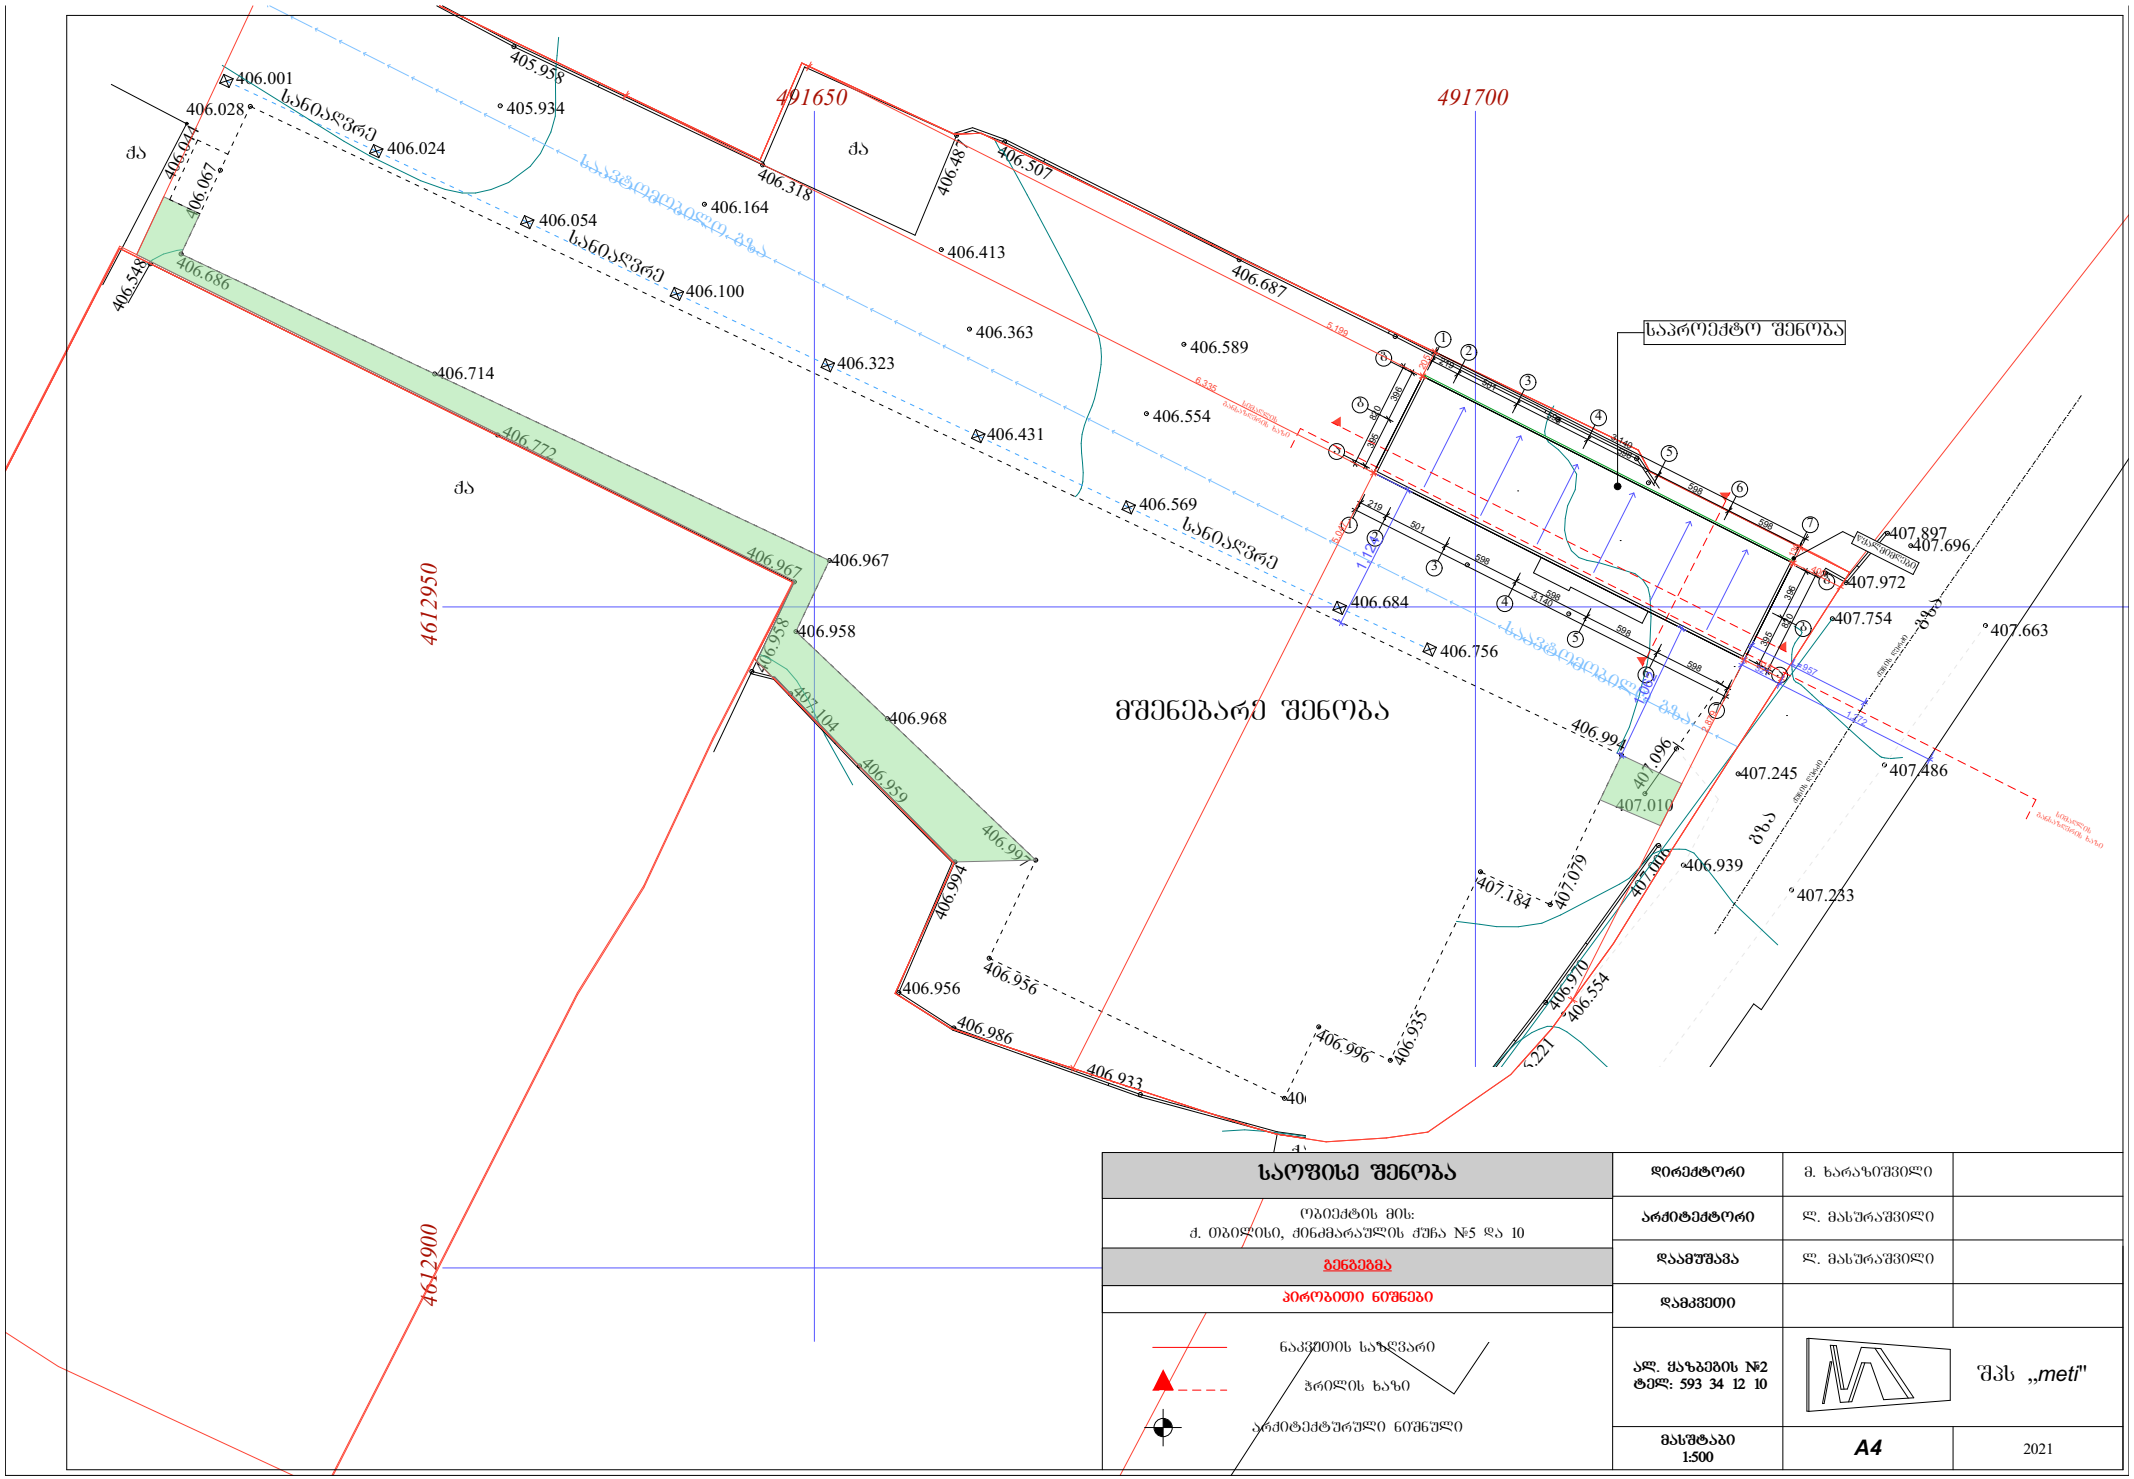


საოფისე შენობა		**დირექტორი**	მ. ხარაზიშვილი	
ობიექტის მის: ქ. თბილისი, ჰიპოდრომის ქუჩა №5 და 10		**არქიტექტორი**	ლ. მასურაშვილი	
გენგეგმა		**დაამუშავა**	ლ. მასურაშვილი	
პირობითი ნიშნები		**დამკვეთი**		
ნაკვეთის საზღვარი ჭრილის ხაზი არქიტექტურული ნიშნული		**ალ. ყაზბეგის №2 ტელ: 593 34 12 10**	შპს „*meti*"	
		მასშტაბი 1:500	***A4***	2021