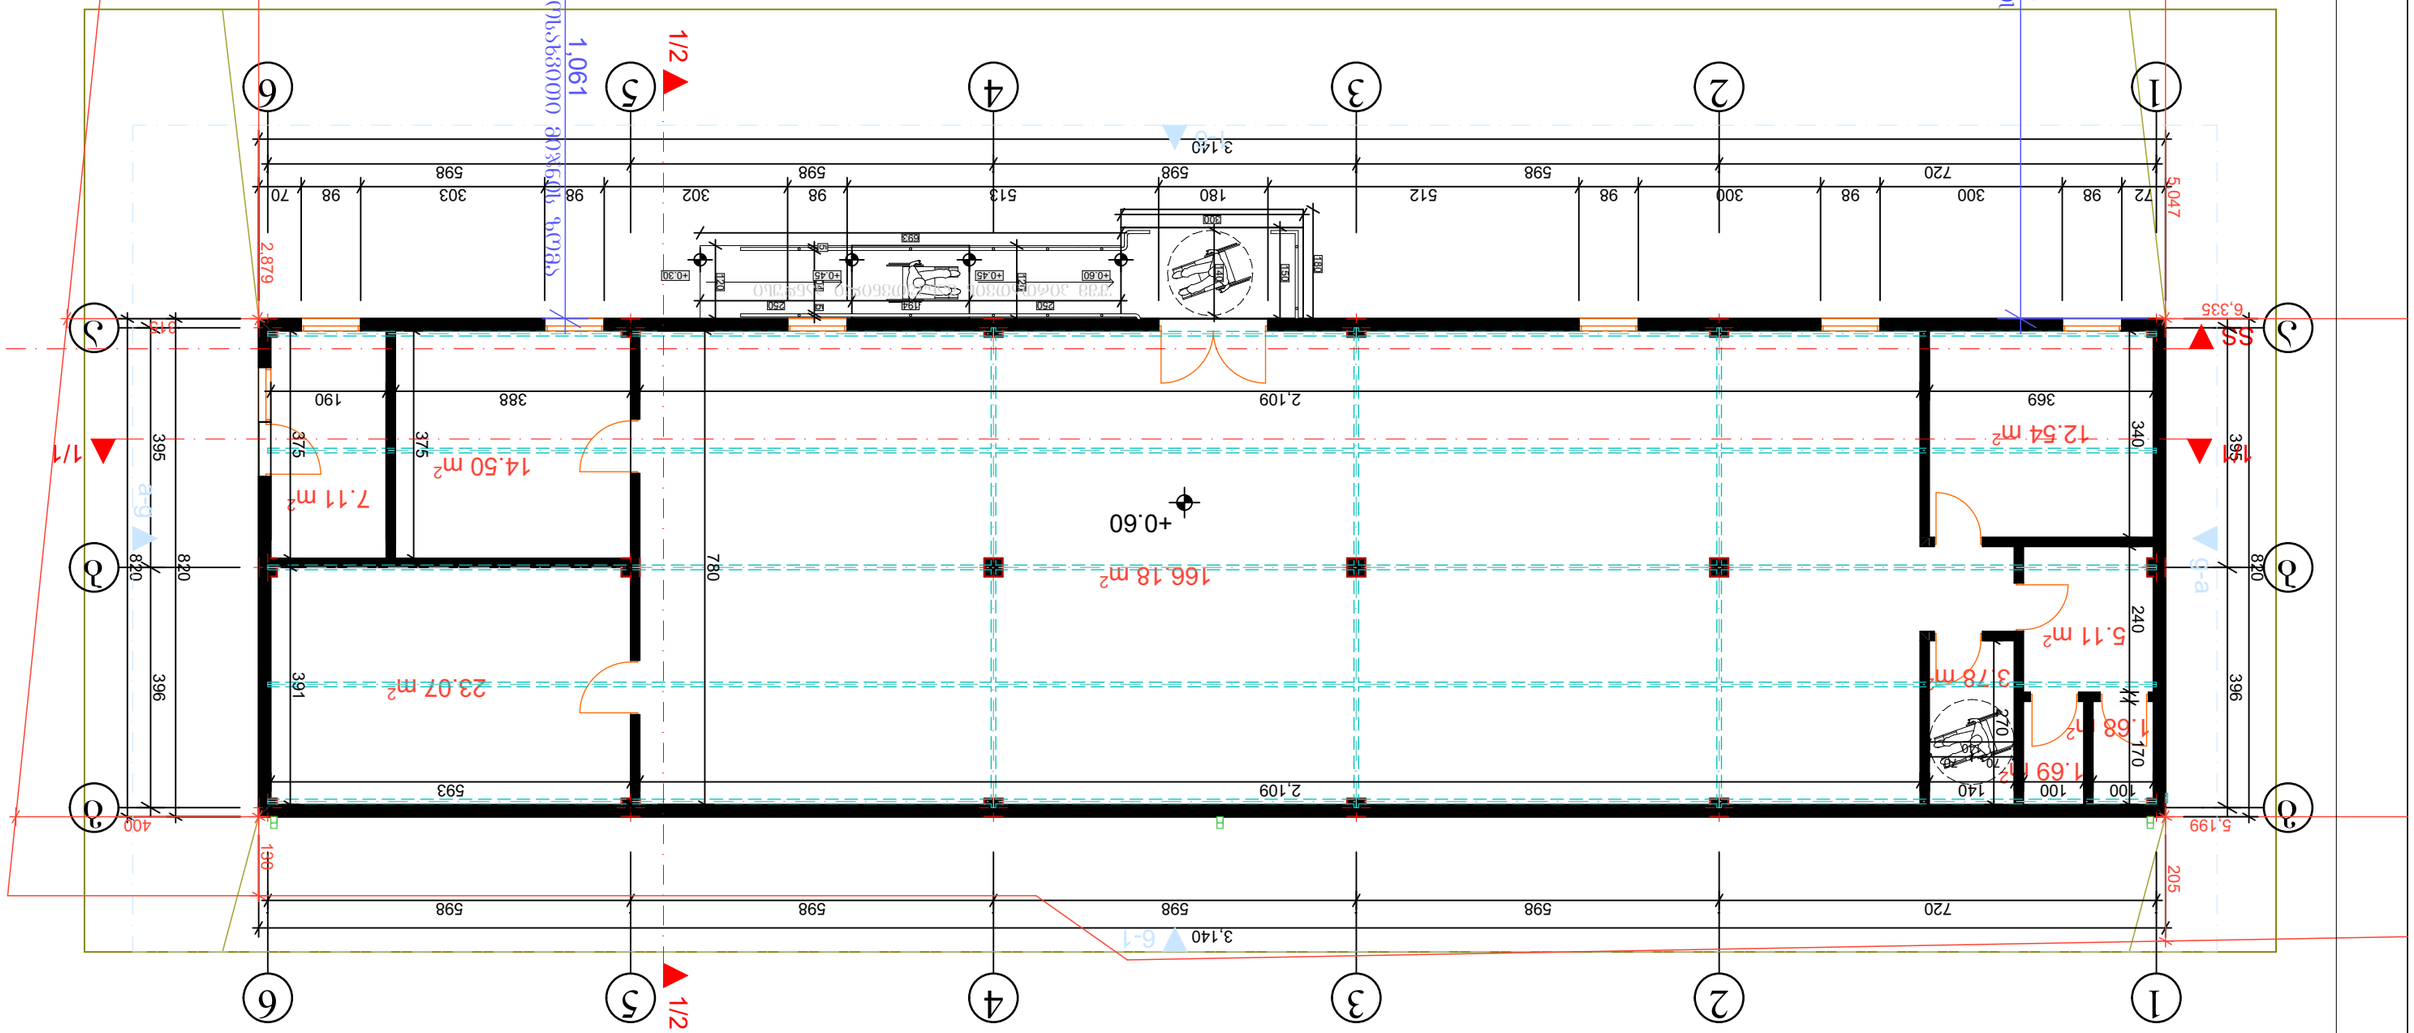

GSPublisherVersion 0.0.100.100

მშენებარე შენობა

წარმოსახვითი მიჯნის ზომა

პირობითი ნიშნები

12.54 m2

7.11 m2

5.11 m2

1.69 m2
1.68 m2
3.78 m2

166.18 m2

14.50 m2

23.07 m2

g g

b b

a a

6

6

5

5

4

4

3

3

2

2

1

1

SS

720 598 598 598 598

395 396

395 396

5,199

315

72 98 300 98 300 98 512 180 513 98 302 98 303 98 70

820

3,140

720 598 598 598 598

3,140

820

820

388 190

375

100 100 2,109 593 170

2,109

780

400

130

5,047

5 104 5

140
140

70 70 270

6,335 250 194 250 150
300

180

140

120

120

693

369

340 240

391

375

+0.60

+0.60 +0.45 +0.45 +0.30

1-6

a-g

6-1

g-a

1/1 1/1

1/2 1/2

წარმოსახვითი მიჯნის ზომა

შშმ პირთათვის განკუთვნილი პანდუსი

205

2,879

1,061

1,124

საოფისე შენობა დირექტორი

არქიტექტორი

დაამუშავა გეგმა ნიშნულზე +0.15

ობიექტის მის:
ქ. თბილისი, ქინძმარაულის ქუჩა #5 და 10

შპს ,,მეტი"

zestafonis q. #15
ტელ: 593 34 12 10

მასშტაბი
1:100

დამკვეთი

მ. ხარაზიშვილი
ლ. მასურაშვილი
ლ. მასურაშვილი
ბ. ჩხაიძე

A3 2021

ნაკვეთის საზღვარი
ჭრილის ხაზი
არქიტექტურული ნიშნული

წყალმიმღები

წყალმიმღები

წყალმიმღები

1 2 3 4 5 6

1/2

3,140

623 623 623 623 623

205

5,199

400

820

400

400

1/1

SS

6,335

5,047

100 120

650

300

623 623 646 600

3,140

1-6

2,879

სათვალთვალო კამერა

სათვალთვალო კამერა

სათვალთვალო კამერა

1,124

ვარდისახვიო მოზნის ხიდა

1,061

ვარდისახვიო მოზნის ხიდა

მშენებარე შენობა

საოფისე შენობა			
ობიექტის მის: ქ. თბილისი, ძინძმარაულის ქუჩა №5 და 10	დირექტორი	მ. ხარაზიშვილი	
გეგმა ნიშნულზე +4.55	არქიტექტორი	ლ. მასურაშვილი	
პირობითი ნიშნები	დაამუშავა	ლ. მასურაშვილი	
ნაკვეთის საზღვარი	დამკვეთი	ბ. ნხაიძე	
ჭრილის ხაზი	ზესტაფონის ქ. №15 ტელ: 593 34 12 10	შპს „meti"	
არქიტექტურული ნიშნული	მასშტაბი 1:100	A3	2021