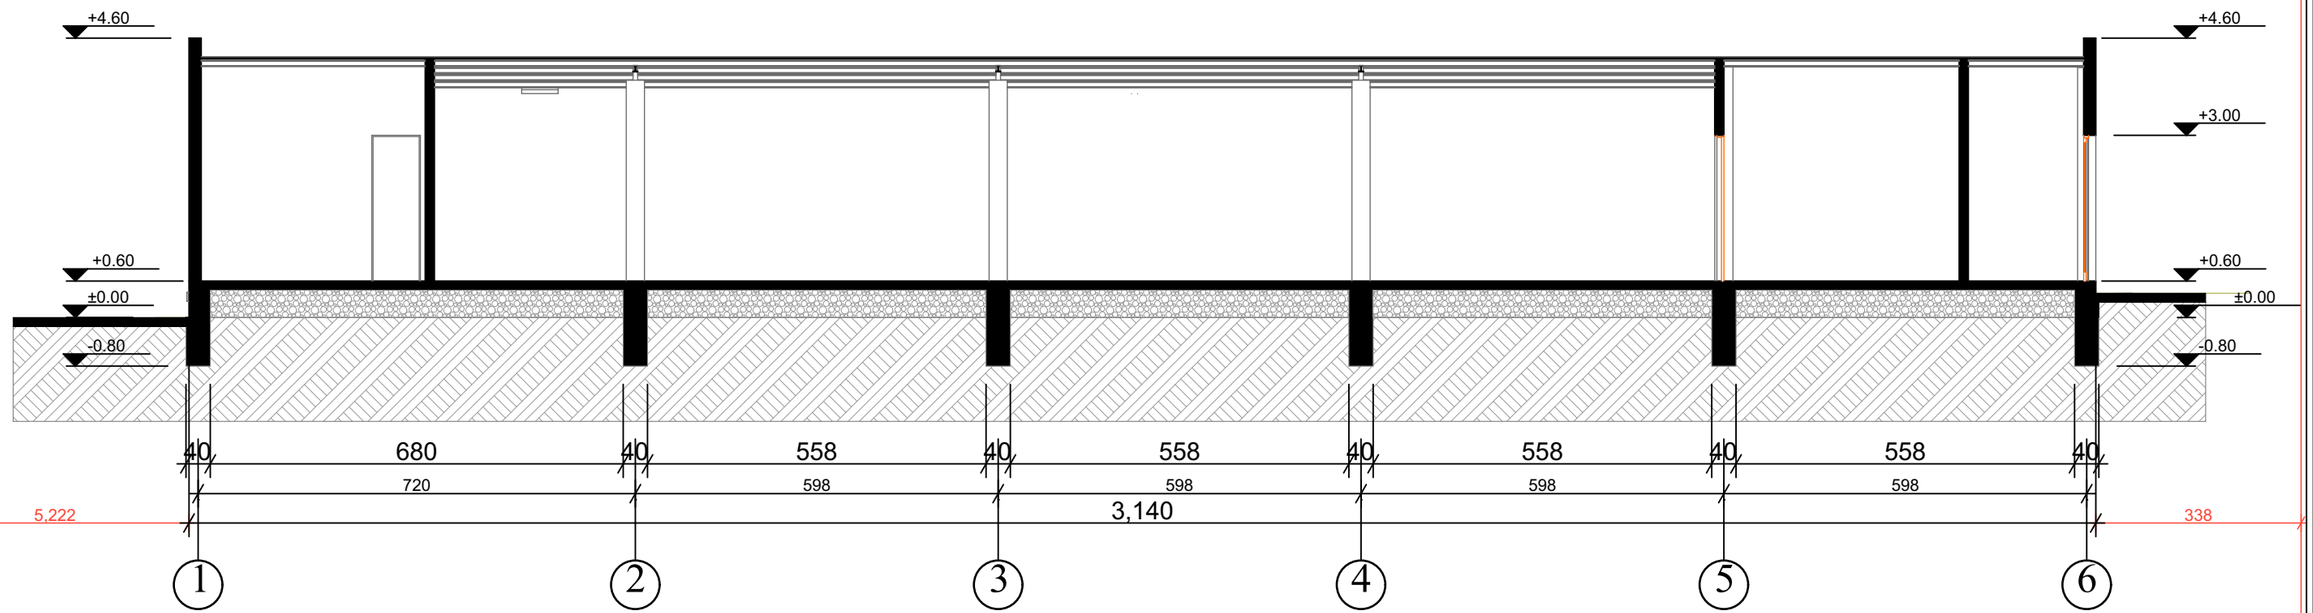


საოფისე შენობა

ობიექტის მის:
ქ. თბილისი, ძინძმარაულის ჭუჭა №5 და 10

ჭრილი 1/1


პიროგითი ნიშნები

ნაკვეთის საზღვარი

ჭრილის ხაზი

არქიტექტურული ნიშნული

დირექტორი	მ. ხარაზიშვილი	
არქიტექტორი	ლ. მასურაშვილი	
დაამუშავა	ლ. მასურაშვილი	
დამკვეთი	ბ. ჩხაიძე	
ზესტაფონის ქ. №15 ტელ: 593 34 12 10	შპს „meti"	
მასშტაბი 1:100	A3	2021

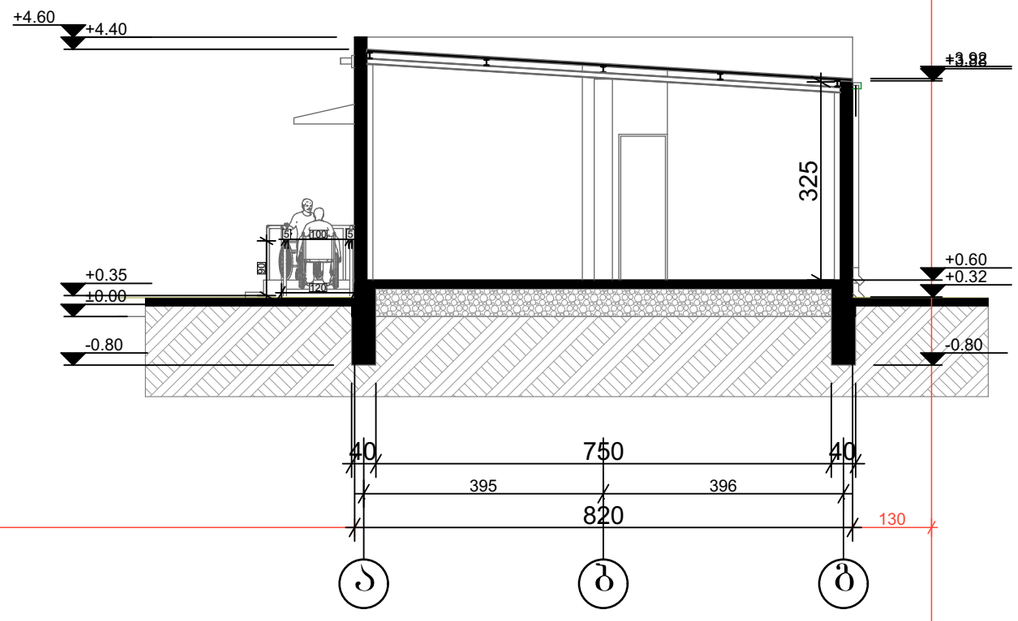

საოფისე შენობა		**დირექტორი**	მ. ხარაზიშვილი	
ობიექტის მის: ქ. თბილისი, ქინძმარაულის ქუჩა №5 და 10		**არქიტექტორი**	ლ. მასურაშვილი	
ჭრილი 1/2		**დაამუშავა**	ლ. მასურაშვილი	
პირობითი ნიშნები		**დამკვეთი**	ბ. ჩხაიძე	
ნაკვეთის საზღვარი ჭრილის ხაზი არქიტექტურული ნიშნული		**ზესტაფონის ქ. №15 ტელ: 593 34 12 10**	შპს „meti"	
		მასშტაბი 1:100	**A3**	2021