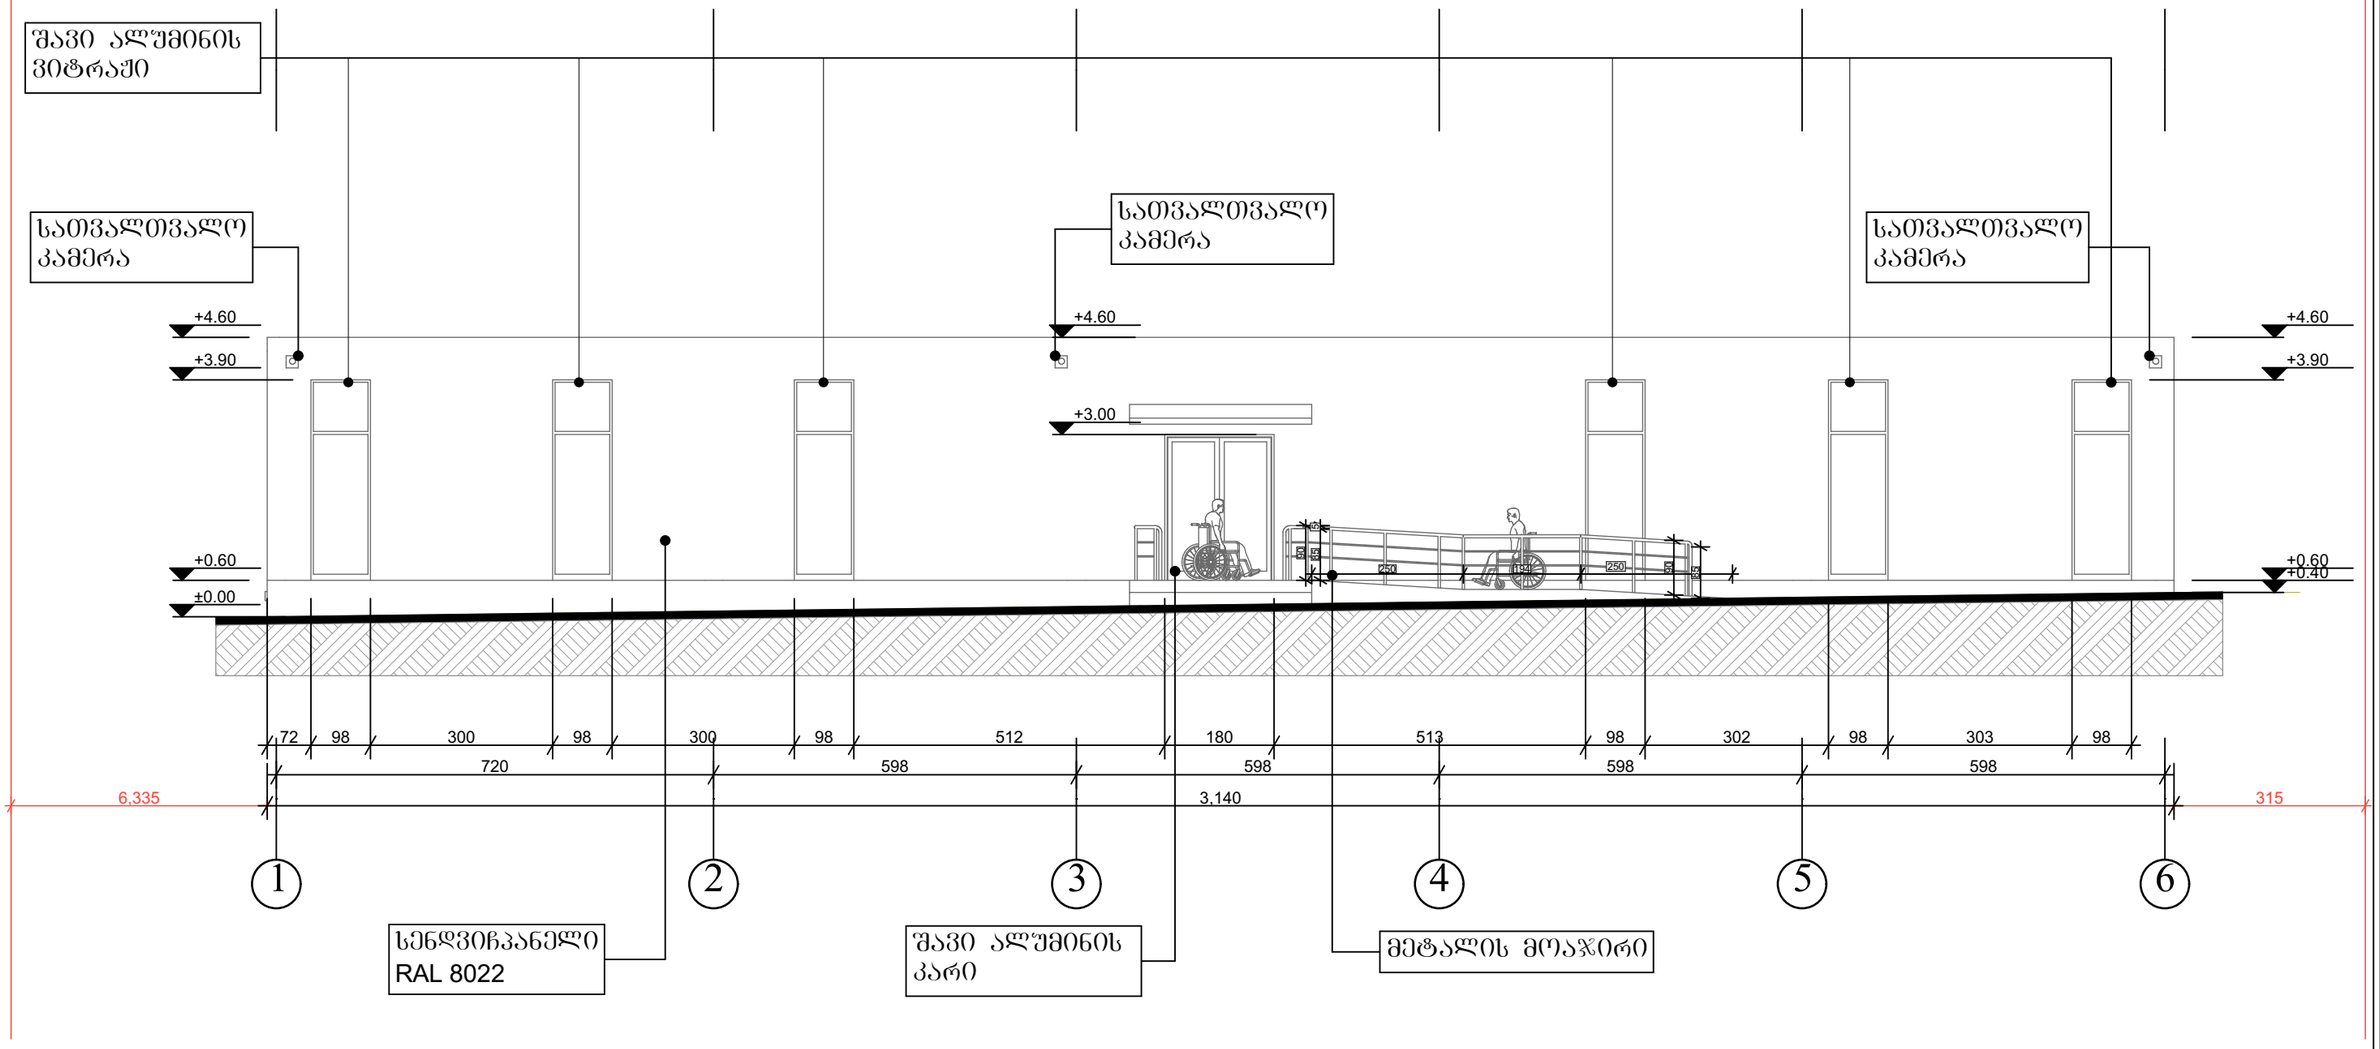

საოფისე შენობა	**დირექტორი**	მ. ხარაზიშვილი	
ობიექტის მის: ქ. თბილისი, ქინძმარაულის ჭუჭა №5 და 10	**არქიტექტორი**	ლ. მასურაშვილი	
შასადი 1-6	**დაამუშავა**	ლ. მასურაშვილი	
პირობითი ნიშნები	**დამკვეთი**	ბ. ჩხაიძე	
ნაკვეთის საზღვარი ჭრილის ხაზი არქიტექტურული ნიშნული	**ზესტაფონის ქ. №15 ტელ: 593 34 12 10**		შპს „meti"
	მასშტაბი 1:100	**A3**	2021

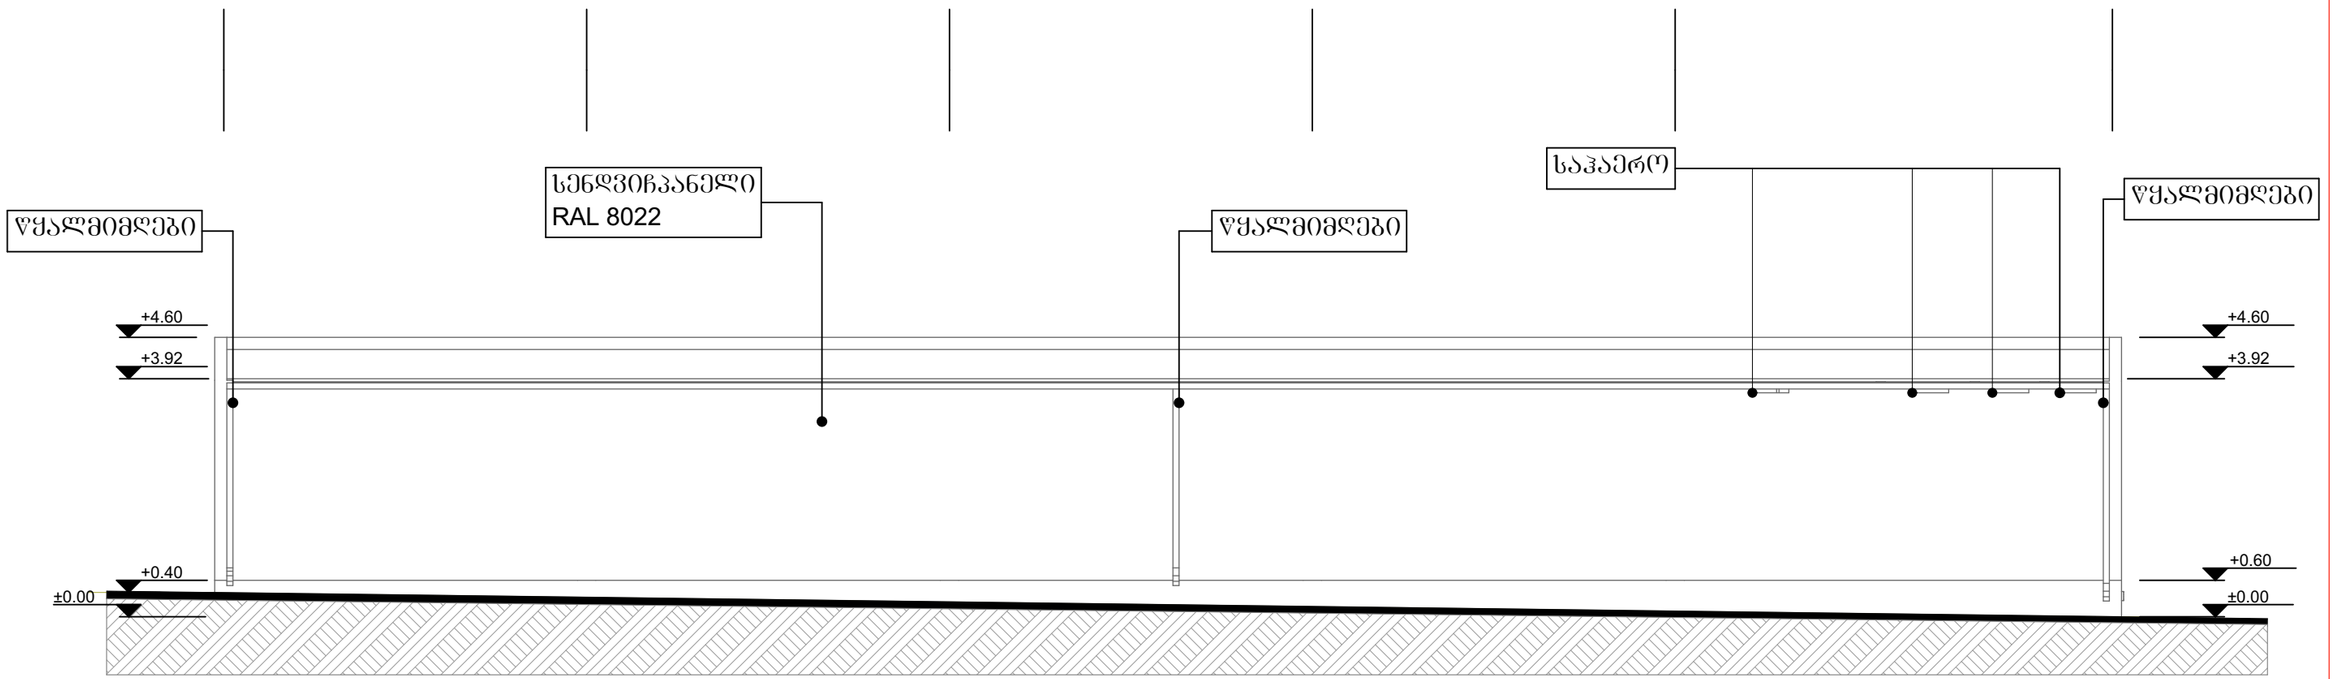

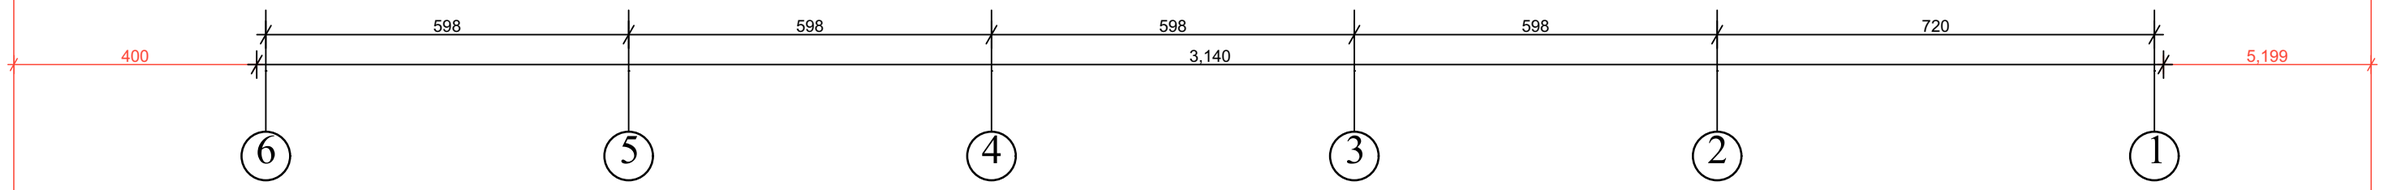

საოფისე შენობა

ობიექტის მის:
ქ. თბილისი, ჭინჭარაულის ჭუჭა №5 და 10

ფასადი 6-1

პირობითი ნიშნები

ნაკვეთის საზღვარი

ჭრილის ხაზი

არქიტექტურული ნიშნული

დირექტორი	მ. ხარაზიშვილი	
არქიტექტორი	ლ. მასურაშვილი	
დაამუშავა	ლ. მასურაშვილი	
დამკვეთი	ბ. ჩხაიძე	
ზესტაფონის ქ. №15 **ტელ: 593 34 12 10**	შპს „meti"	
მასშტაბი **1:100**	**A3**	2021

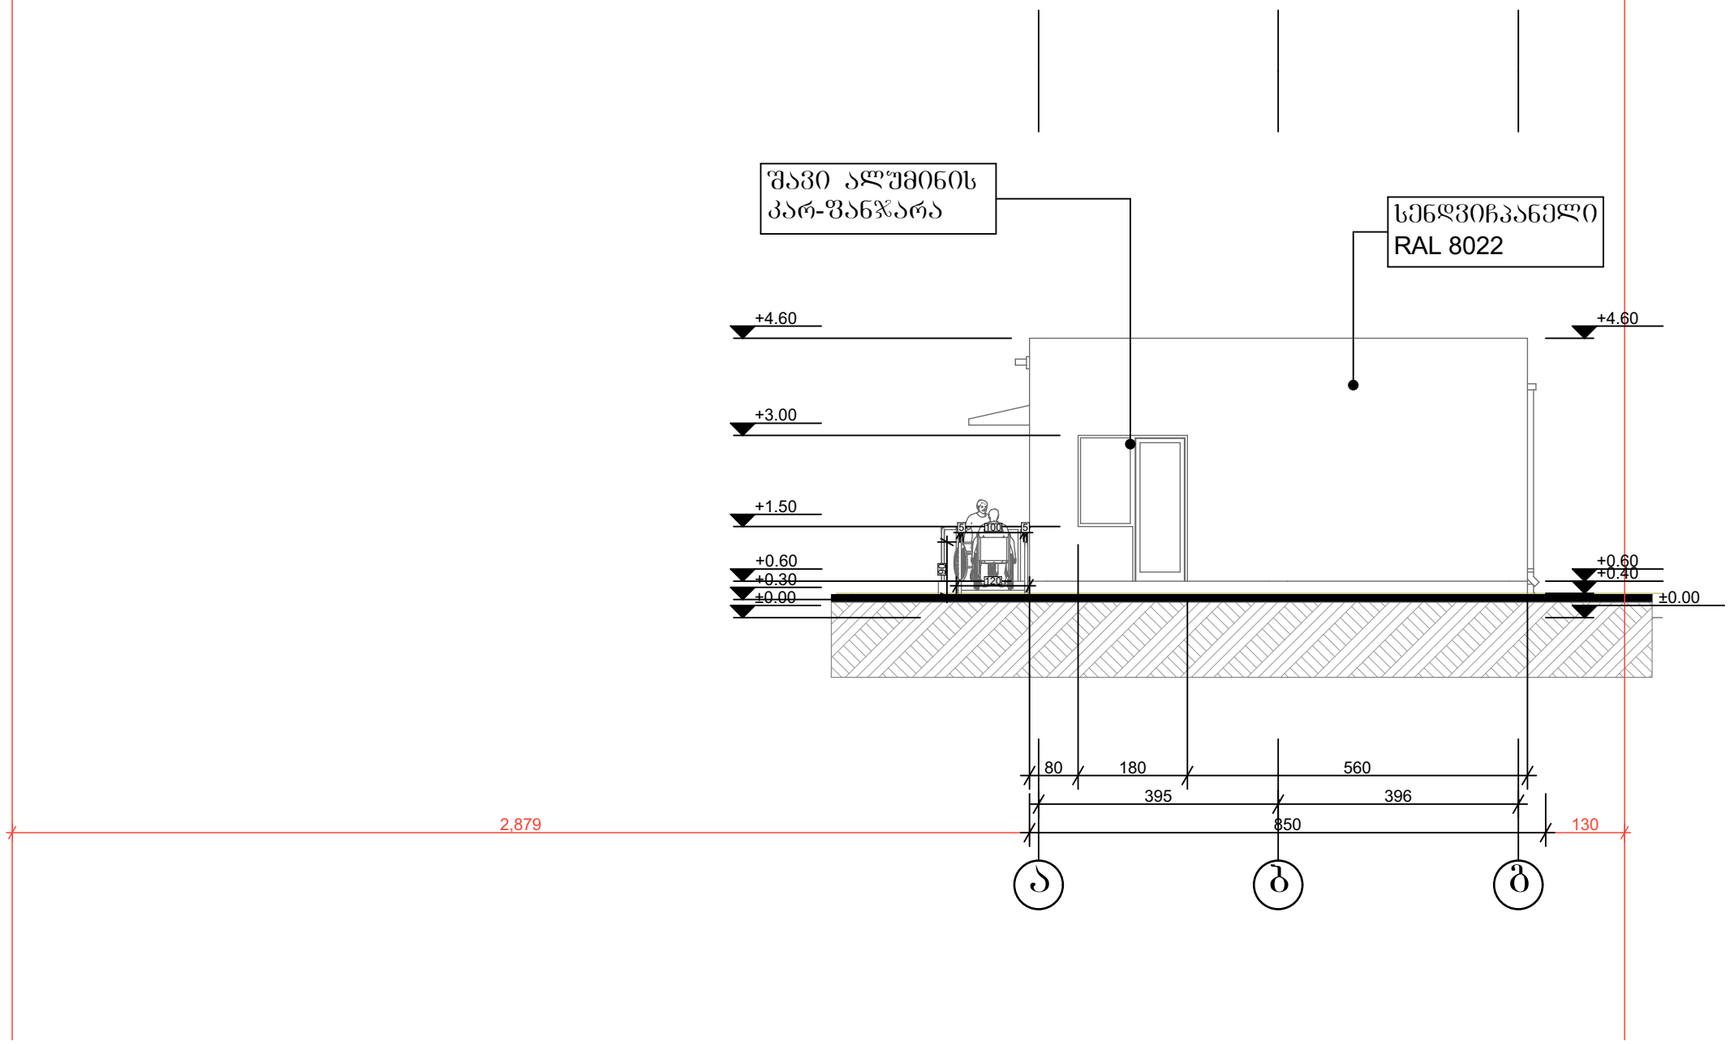

საოფისე შენობა		**დირექტორი**	მ. ხარაზიშვილი	
ობიექტის მის: ქ. თბილისი, ჭინჭმარაულის ჭუჩა №5 და 10		**არქიტექტორი**	ლ. მასურაშვილი	
ფასადი ა-გ		**დაამუშავა**	ლ. მასურაშვილი	
პიროგითი ნიშნები		**დამკვეთი**	ბ. ჩხაიძე	
ნაკვეთის საზღვარი ჭრილის ხაზი არქიტექტურული ნიშნული		**ზესტაფონის ქ. №15 ტელ: 593 34 12 10**		შპს „*meti*"
		მასშტაბი 1:100	**A3**	2021

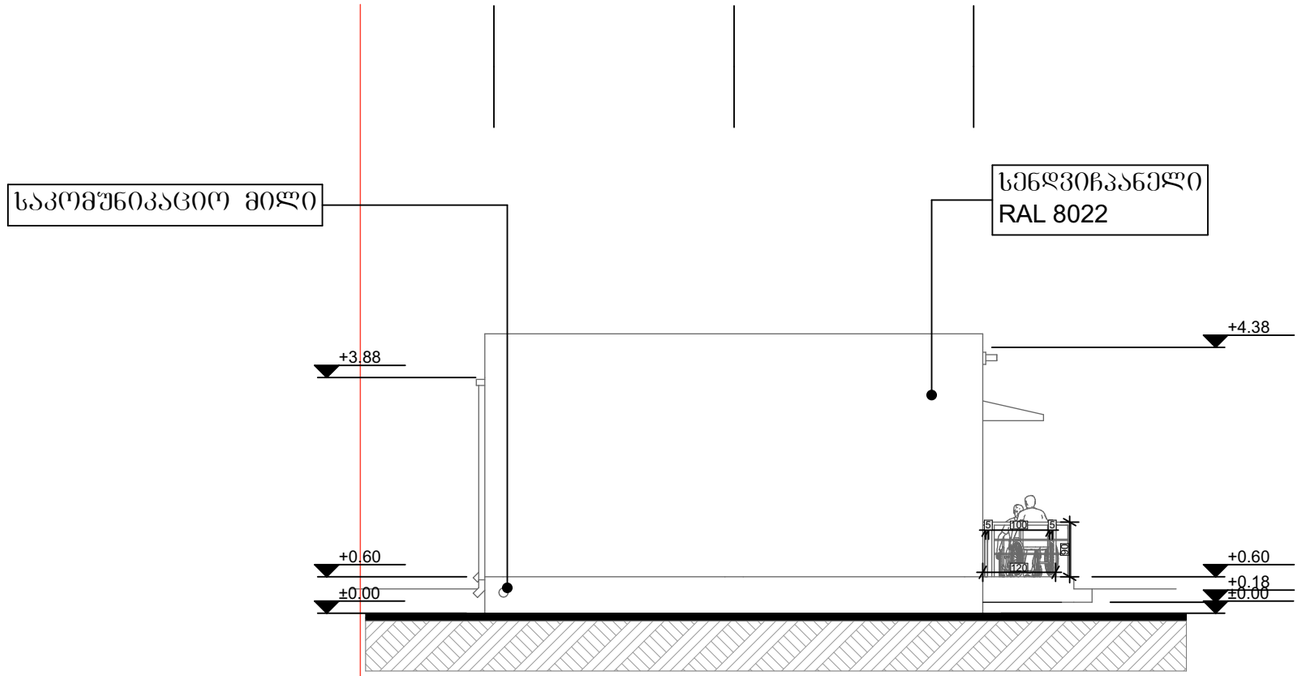

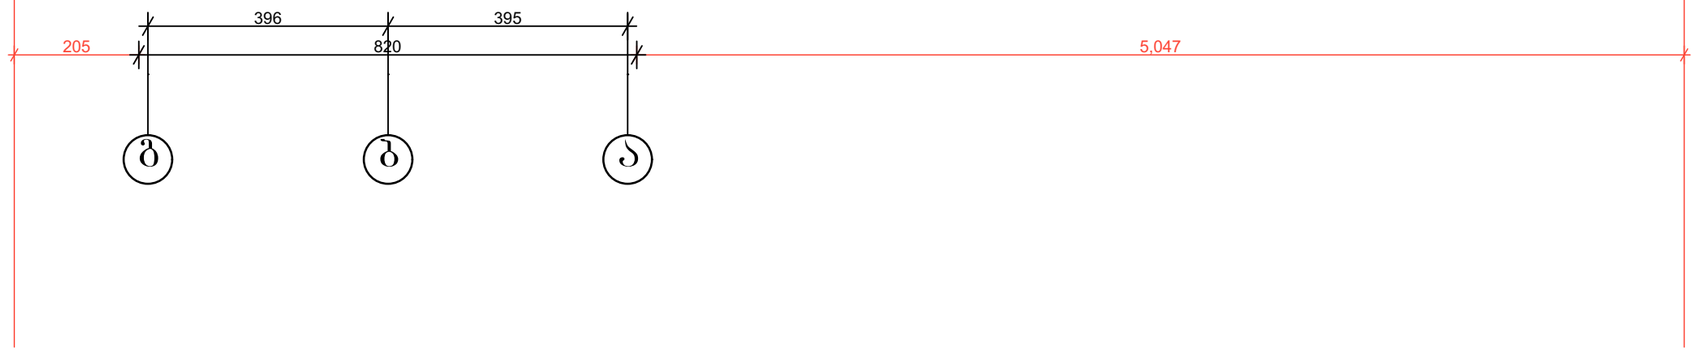

საოფისე შენობა

ობიექტის მის:
ქ. თბილისი, ქინძმარაულის ქუჩა №5 და 10

ფასადი ბ-ა

პიროგითი ნიშნები

ნაკვეთის საზღვარი

ჭრილის ხაზი

არქიტექტურული ნიშნული

დირექტორი	მ. ხარაზიშვილი	
არქიტექტორი	ლ. მასურაშვილი	
დაამუშავა	ლ. მასურაშვილი	
დამკვეთი	ბ. ჩხაიძე	
ზესტაფონის ქ. №15 ტელ: 593 34 12 10	შპს „meti"	
მასშტაბი 1:100	**A3**	2021