




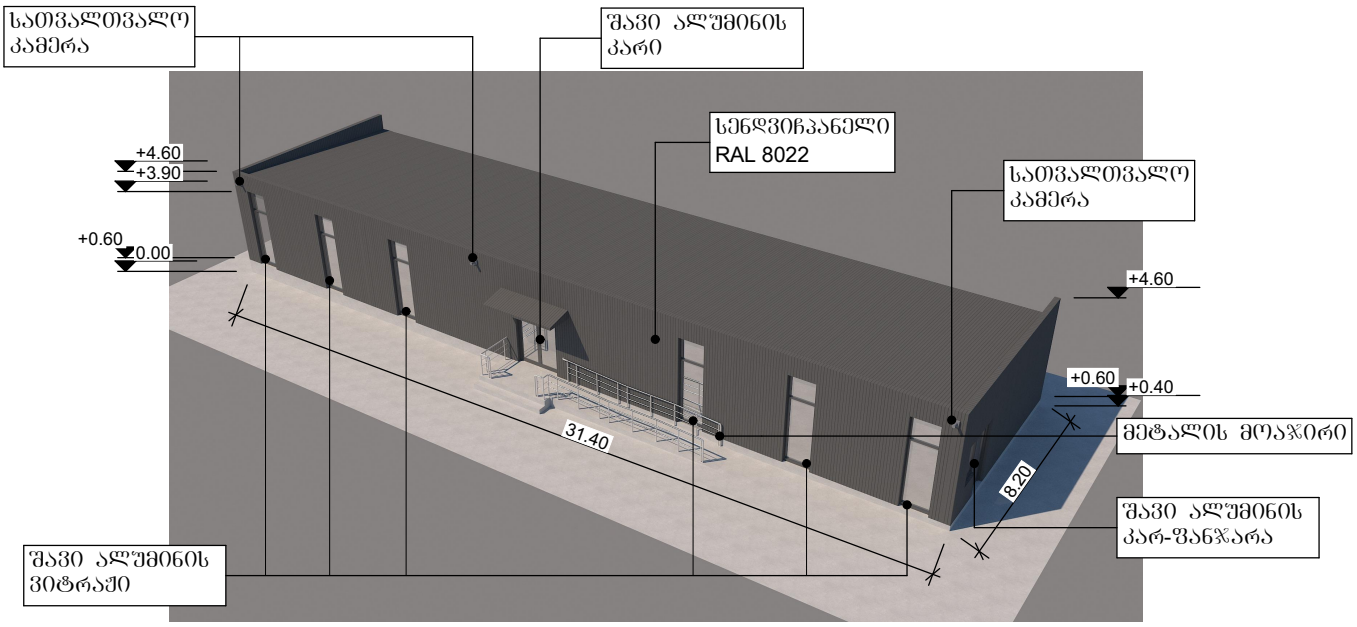

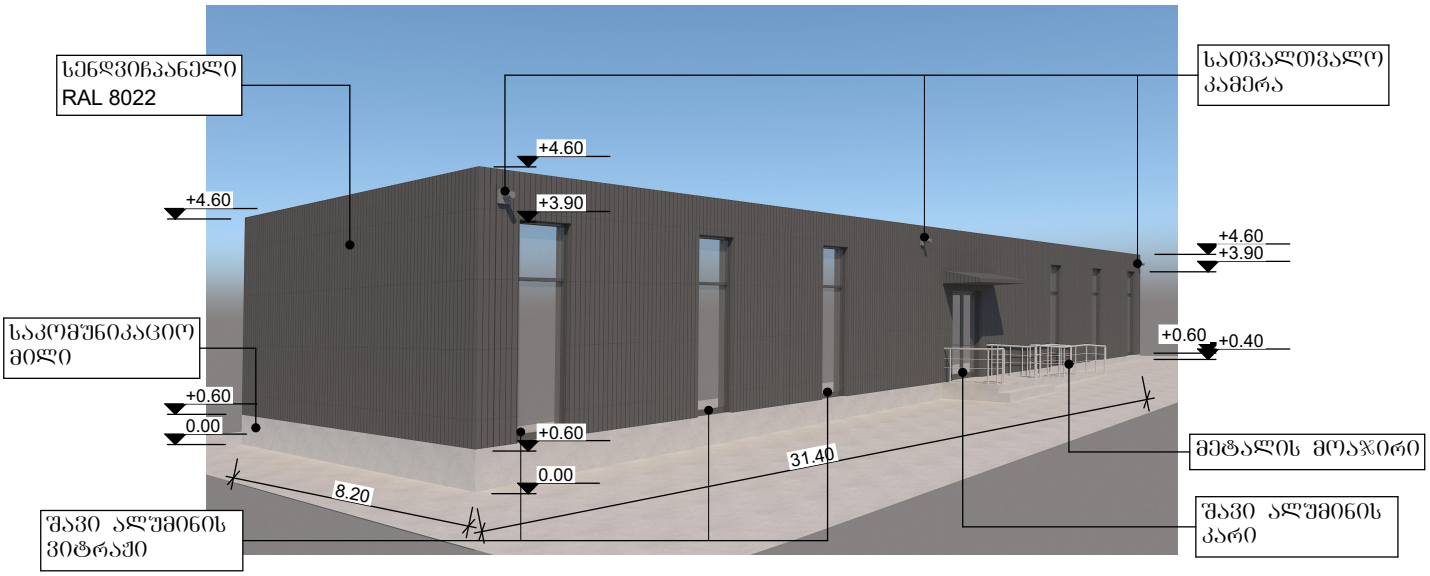

საოფისე შენობა	**დირექტორი**	მ. ხარაზიშვილი		**ზესტაფონის ქ. №15 ტელ: 593 34 12 10**	შპს „*meti*"	
ობიექტის მის: ქ. თბილისი, ძინძმარაულის ქუჩა №5 და 10	**არქიტექტორი პრ. ავტორი**	ლ. მასურაშვილი				
პერსპექტიული ხედი	**დამკვეთი**	ბ. ჩხაიძე		**მასშტაბი 1:100**	**A3**	2021

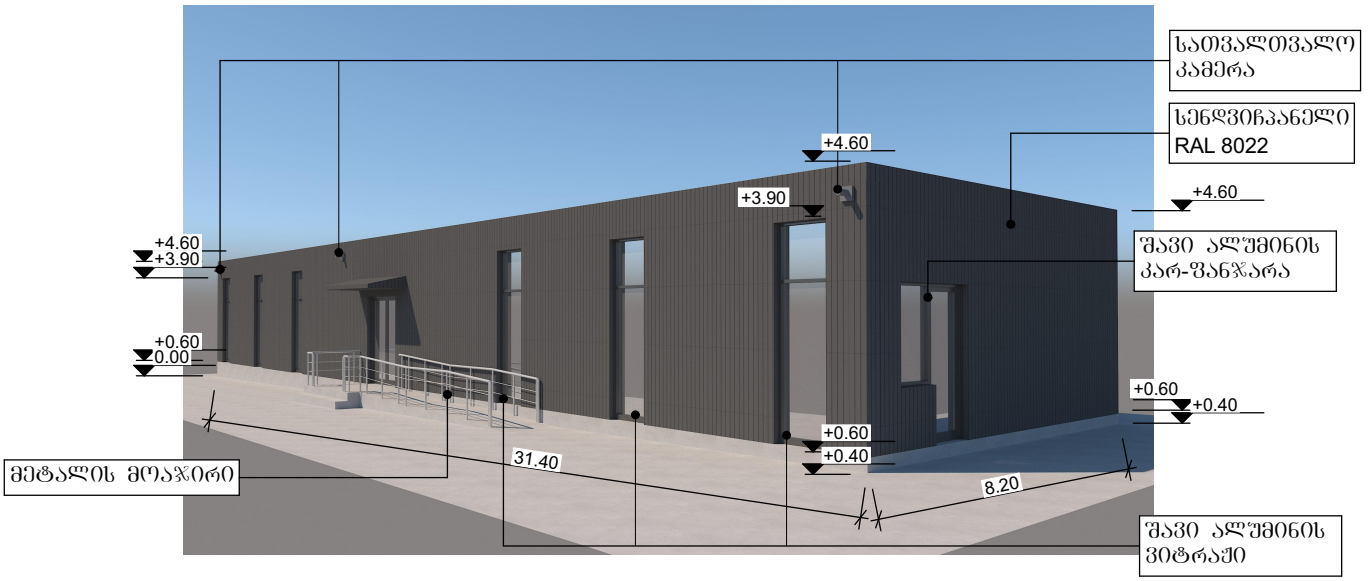

საოფისე შენობა	**დირექტორი**	მ. ხარაზიშვილი		**ზესტაფონის ქ. №15 ტელ: 593 34 12 10**	შპს „*meti*"	
ობიექტის მის: ქ. თბილისი, ძინძარაულის ქუჩა №5 და 10	**არქიტექტორი პრ. ავტორი**	ლ. მასურაშვილი				
ფოტომონტაჟი	**დამკვეთი**	ბ. ჩხაიძე		**მასშტაბი 1:100**	***A3***	2021