
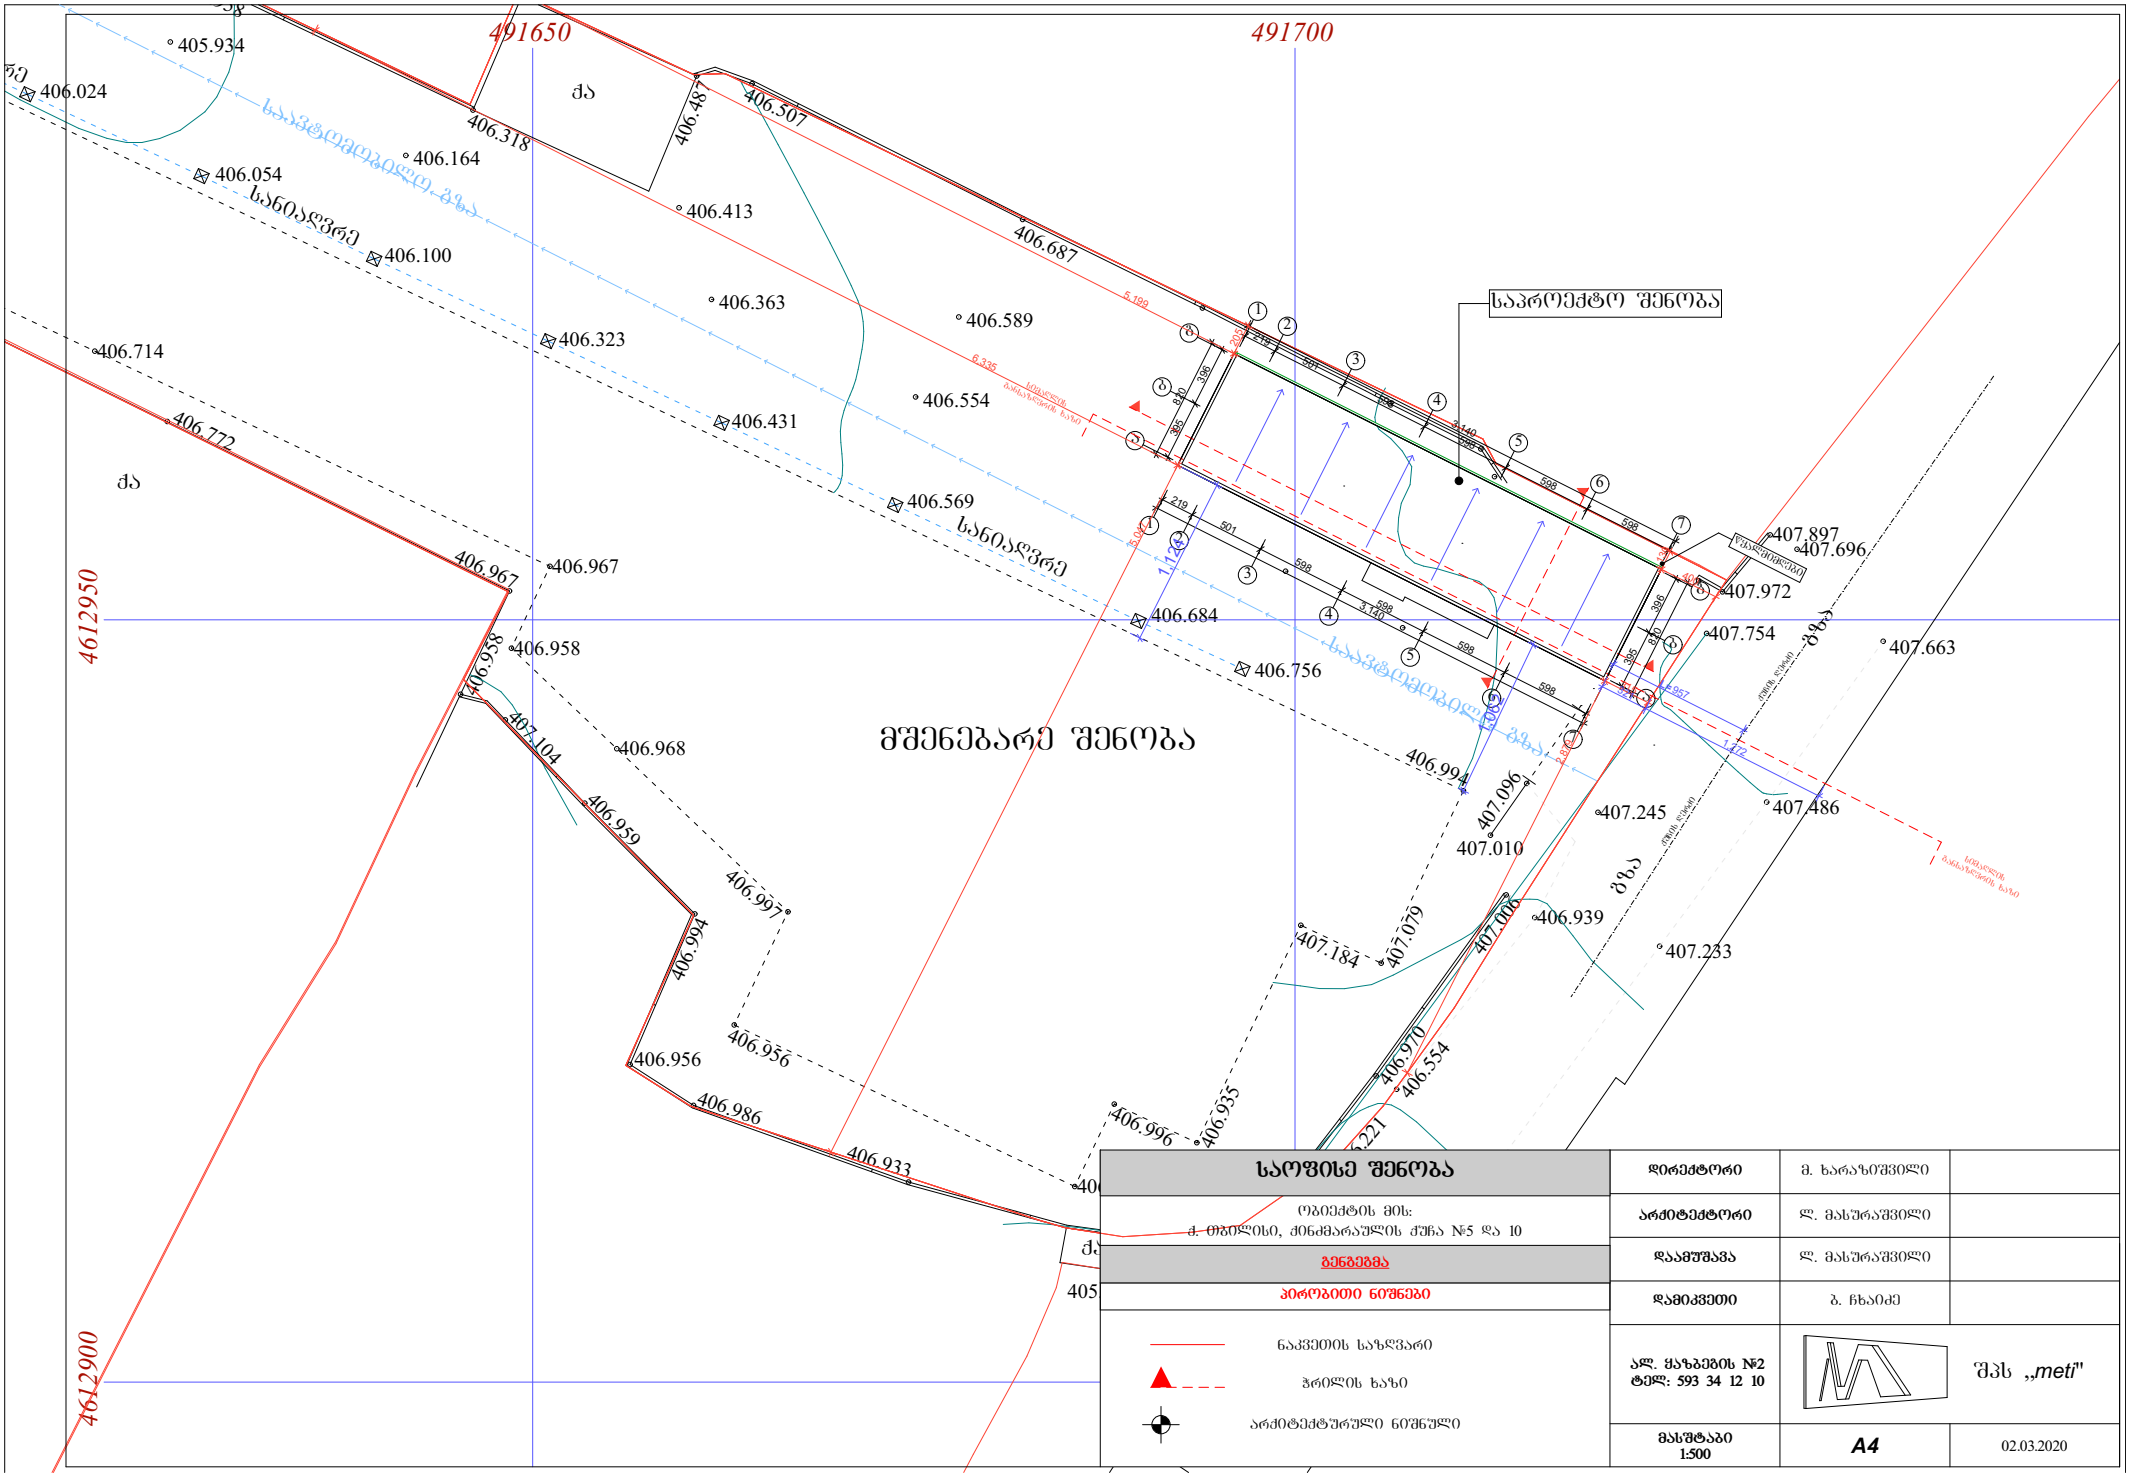


საოფისე შენობა	დირექტორი	მ. ხარაზიშვილი
ობიექტის მის: ქ. ოზნილისი, ძინძმარაულის ქუჩა №5 და 10	არქიტექტორი	ლ. მასურაშვილი
გენგეგმა	დაამუშავა	ლ. მასურაშვილი
პირობითი ნიშნები	დამოკვეთი	ბ. ჩხაიძე
ნაკვეთის საზღვარი ჩრილის ხაზი არქიტექტურული ნიშნული	ალ. ყაზბეგის №2 ტელ: 593 34 12 10	შპს „meti"
მასშტაბი 1:500	A4	02.03.2020

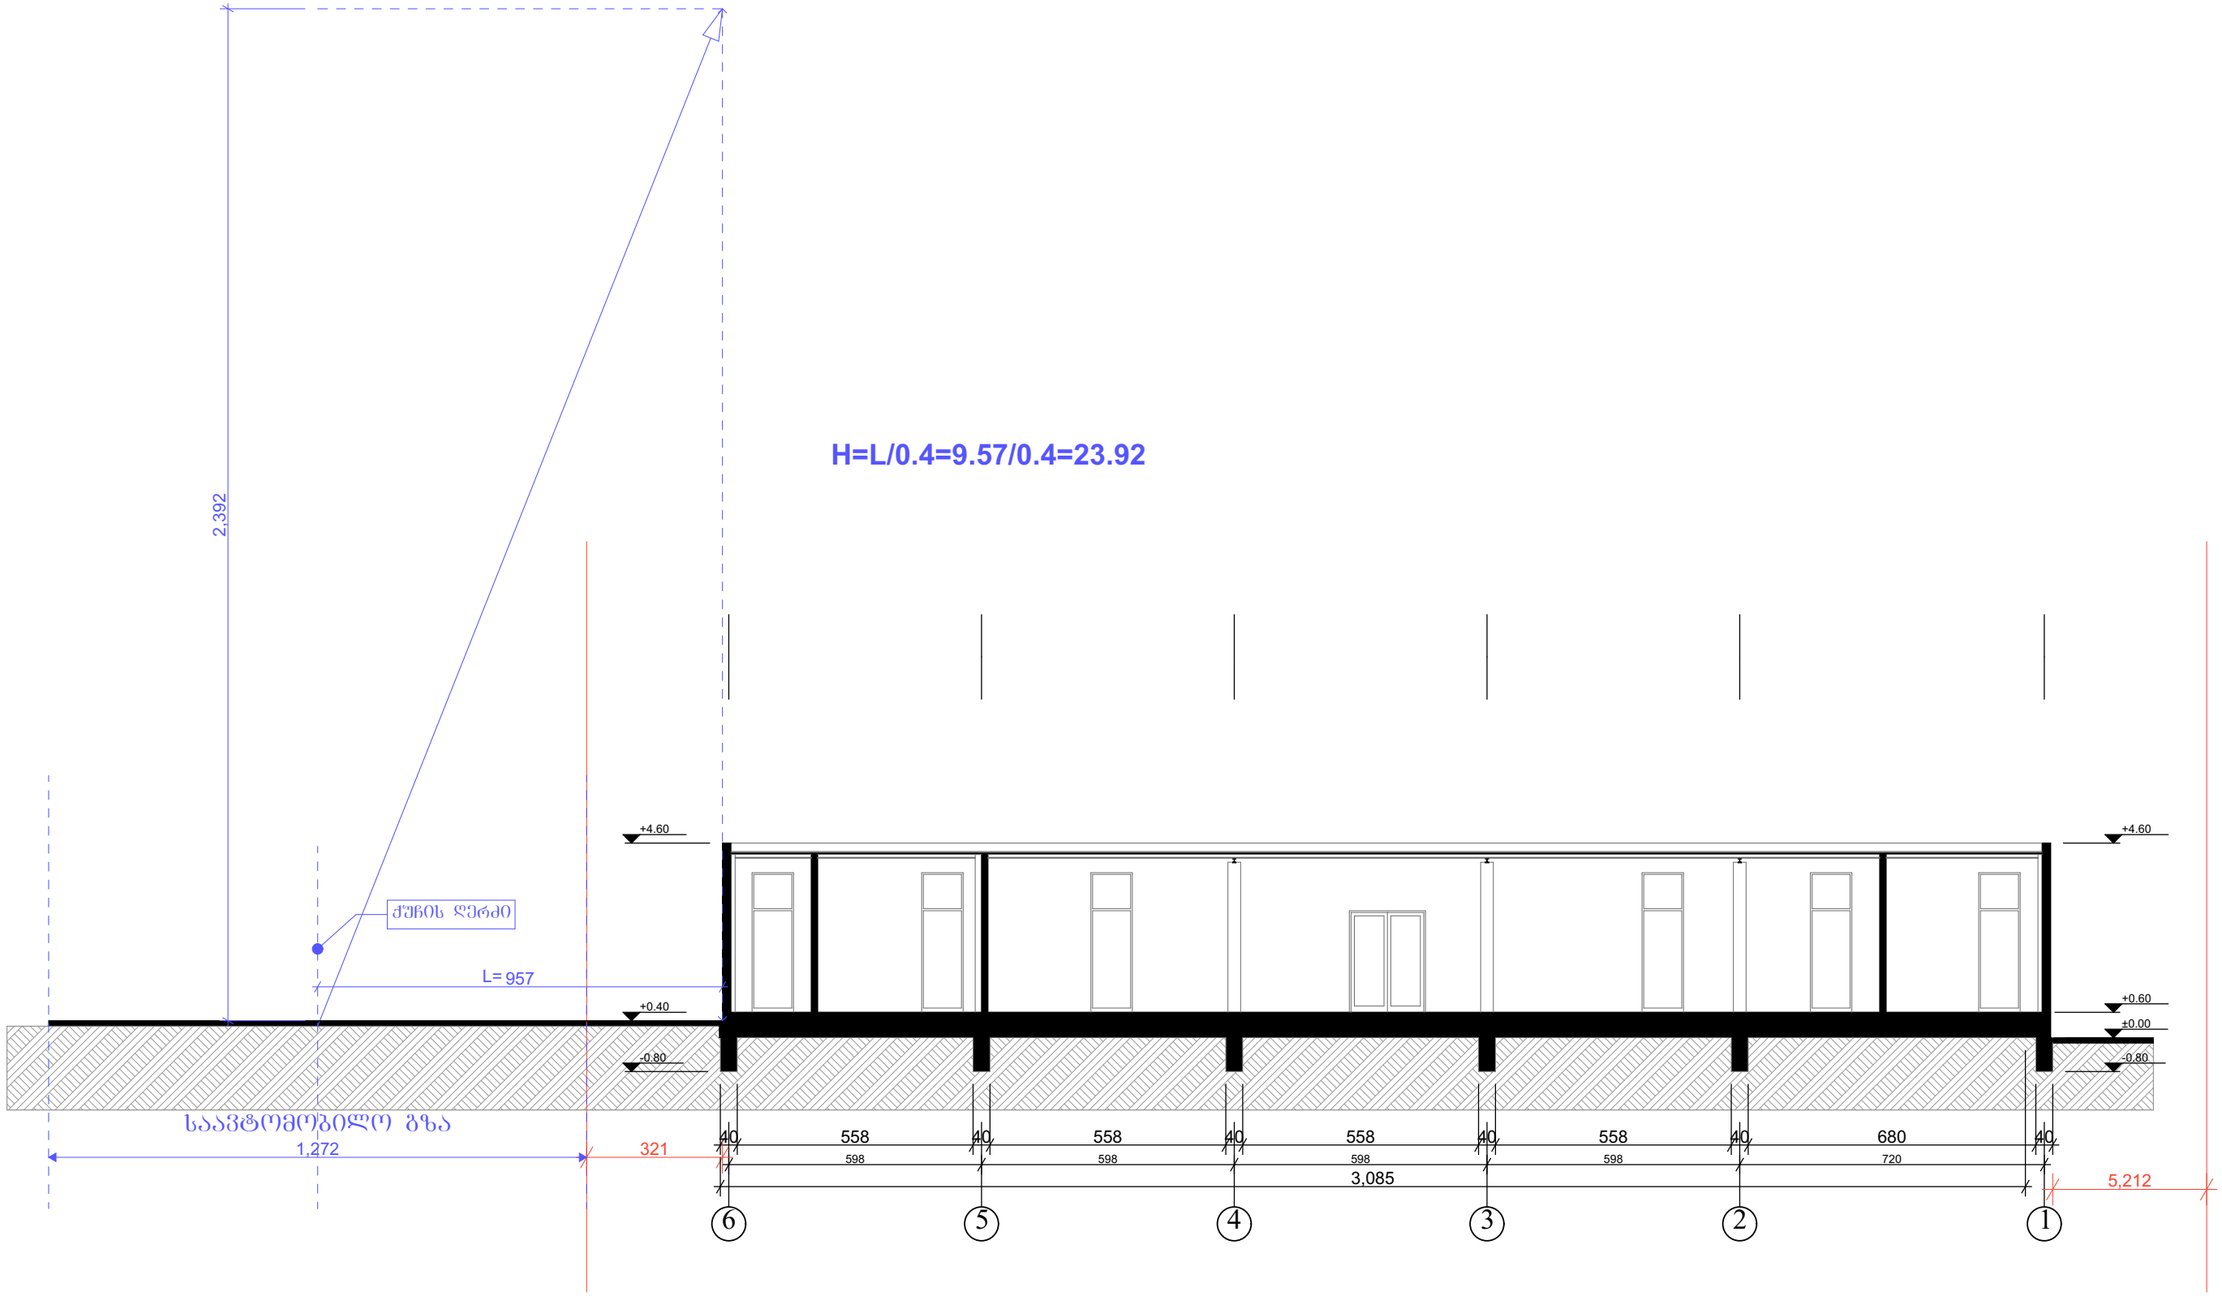

ᲡᲐᲝᲤᲘᲡᲔ ᲨᲔᲜᲝᲑᲐ	**ᲓᲘᲠᲔᲥᲢᲝᲠᲘ**	მ. ხარაზიშვილი	
ობიექტის მის: ქ. თბილისი, ძინძმარაულის ქუჩა №5 და 10	**ᲐᲠᲥᲘᲢᲔᲥᲢᲝᲠᲘ**	ლ. მასურაშვილი	
ᲡᲘᲛᲐᲦᲚᲘᲡ ᲒᲐᲜᲡᲐᲖᲦᲕᲠᲘᲡ ᲡᲥᲔᲛᲐ	**ᲓᲐᲐᲛᲣᲨᲐᲕᲐ**	ლ. მასურაშვილი	
ᲐᲘᲠᲝᲑᲘᲗᲘ ᲜᲘᲨᲜᲔᲑᲘ	**ᲓᲐᲛᲙᲕᲔᲗᲘ**	ბ. ჩხაიძე	
ნაკვეთის საზღვარი ჭრილის ხაზი არქიტექტურული ნიშნული	**ზესტაფონის ქ. №15 ტელ: 593 34 12 10**		შპს „*meti*"
	ᲛᲐᲡᲨᲢᲐᲑᲘ 1:150	**A3**	2021