

საპროექტო ბეჭდის ფრაგმენტი

მ1:100

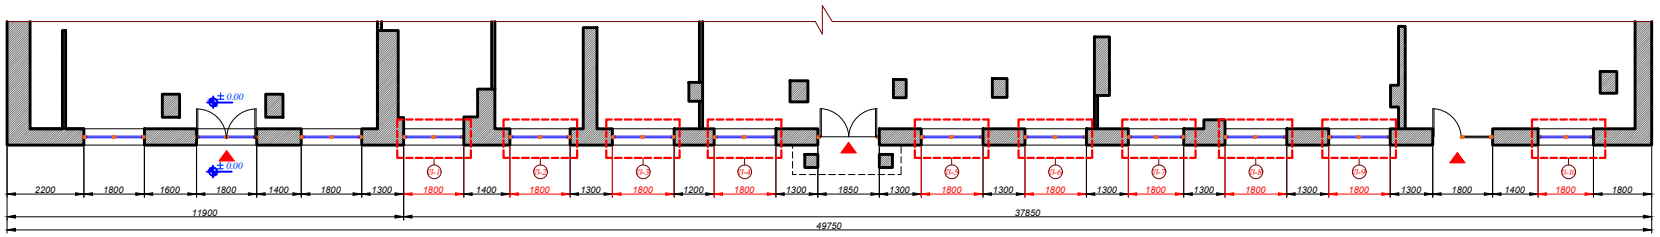

საპროექტო ფასადის ფრაგმენტი

მ1:100

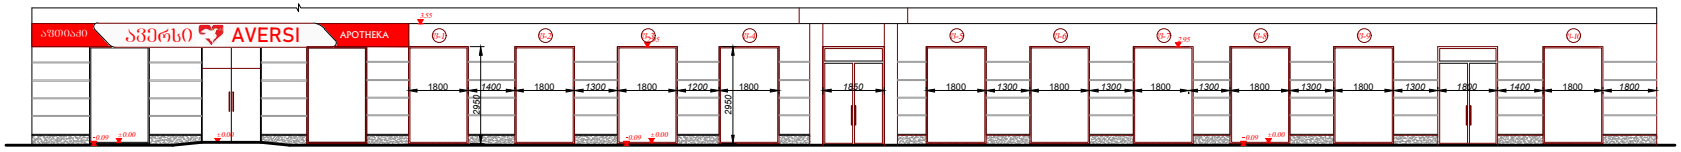

ფოტომონტაჟი



განმარტებითი ბარათი

ადნიშნულ ობიექტზე, თავდაპირველად ავიღეთ ნებართვა სამი შანსრის ჩაშრაზე, მისი სიგანის შეცვლილად. ახლა გვსურს, იგივე პრინციპით მთლიან ფასადზე, 10 შანსრის ჩაშრა ვინას მსგავსად.

აფთიაქის არსებული ჩაშრილი ვიტრაჟები

