-6.00 ნიშნული ავტოსადგომების მოწყობის გეგმა. 1:200

სართულთაშორისი ტიპიური ავტოსადგომის ნაწილი

-3.45 ნიშნ. ავტო ფარეხის სართულის გეგმა

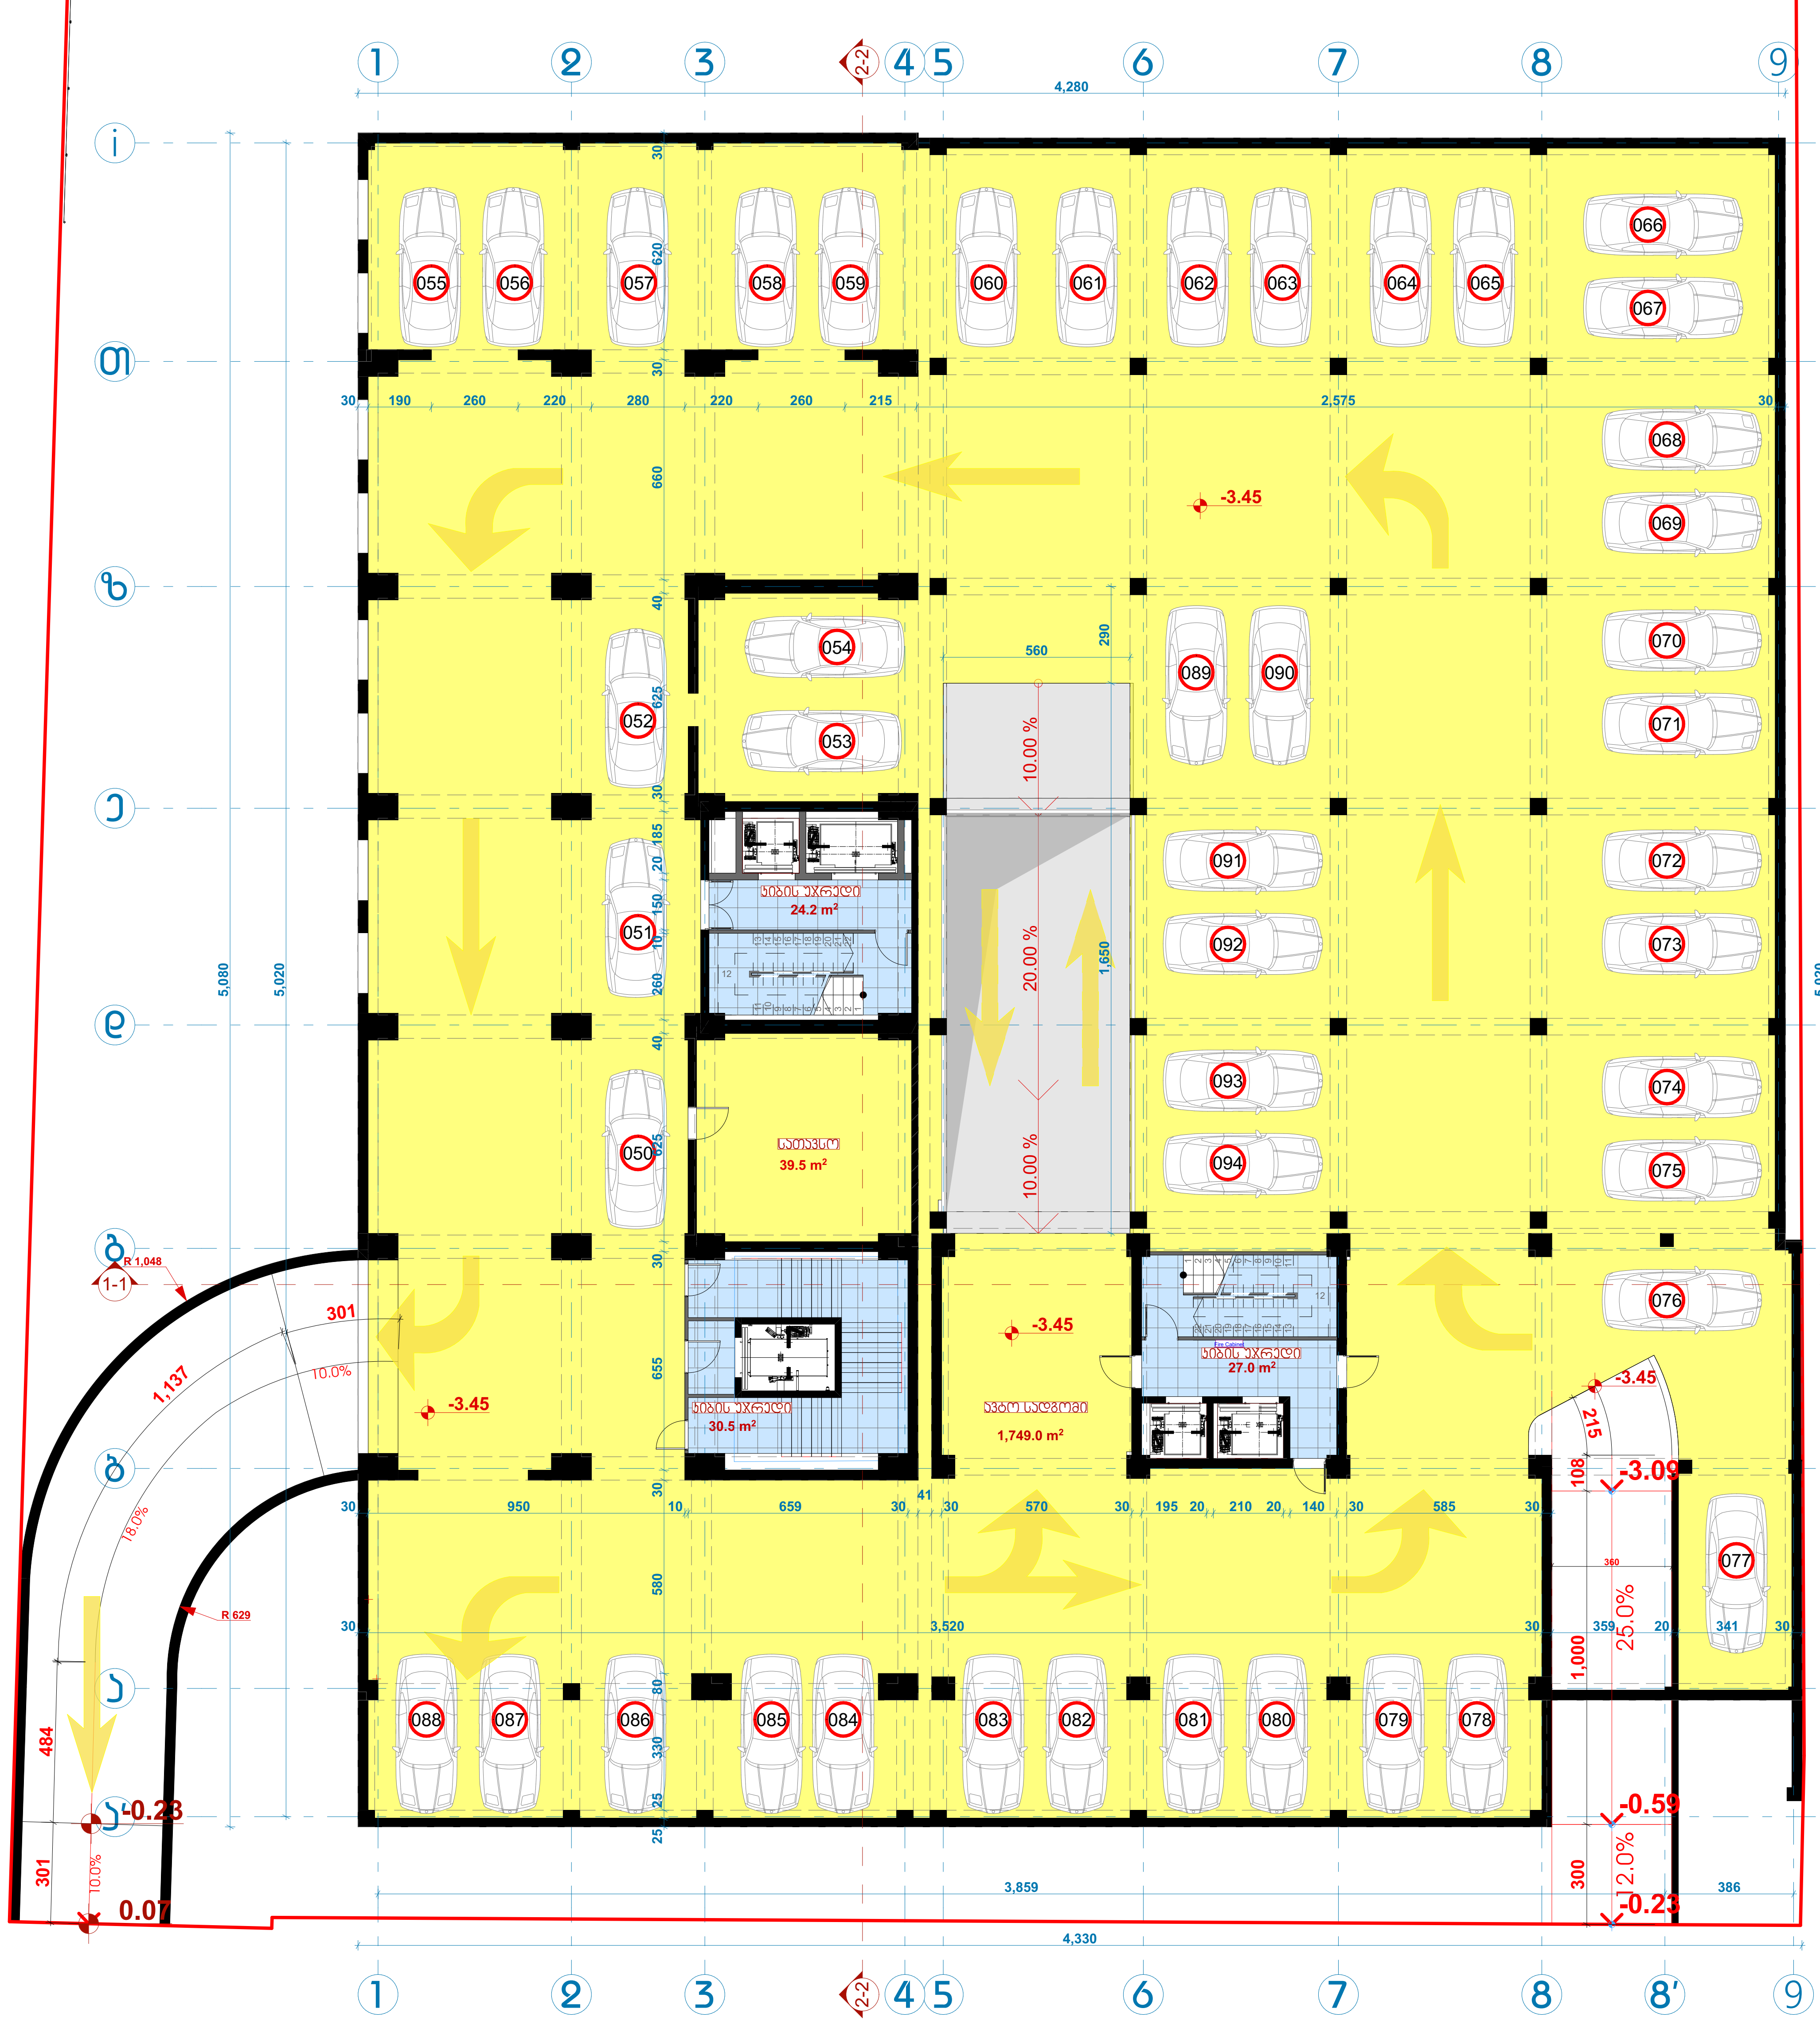

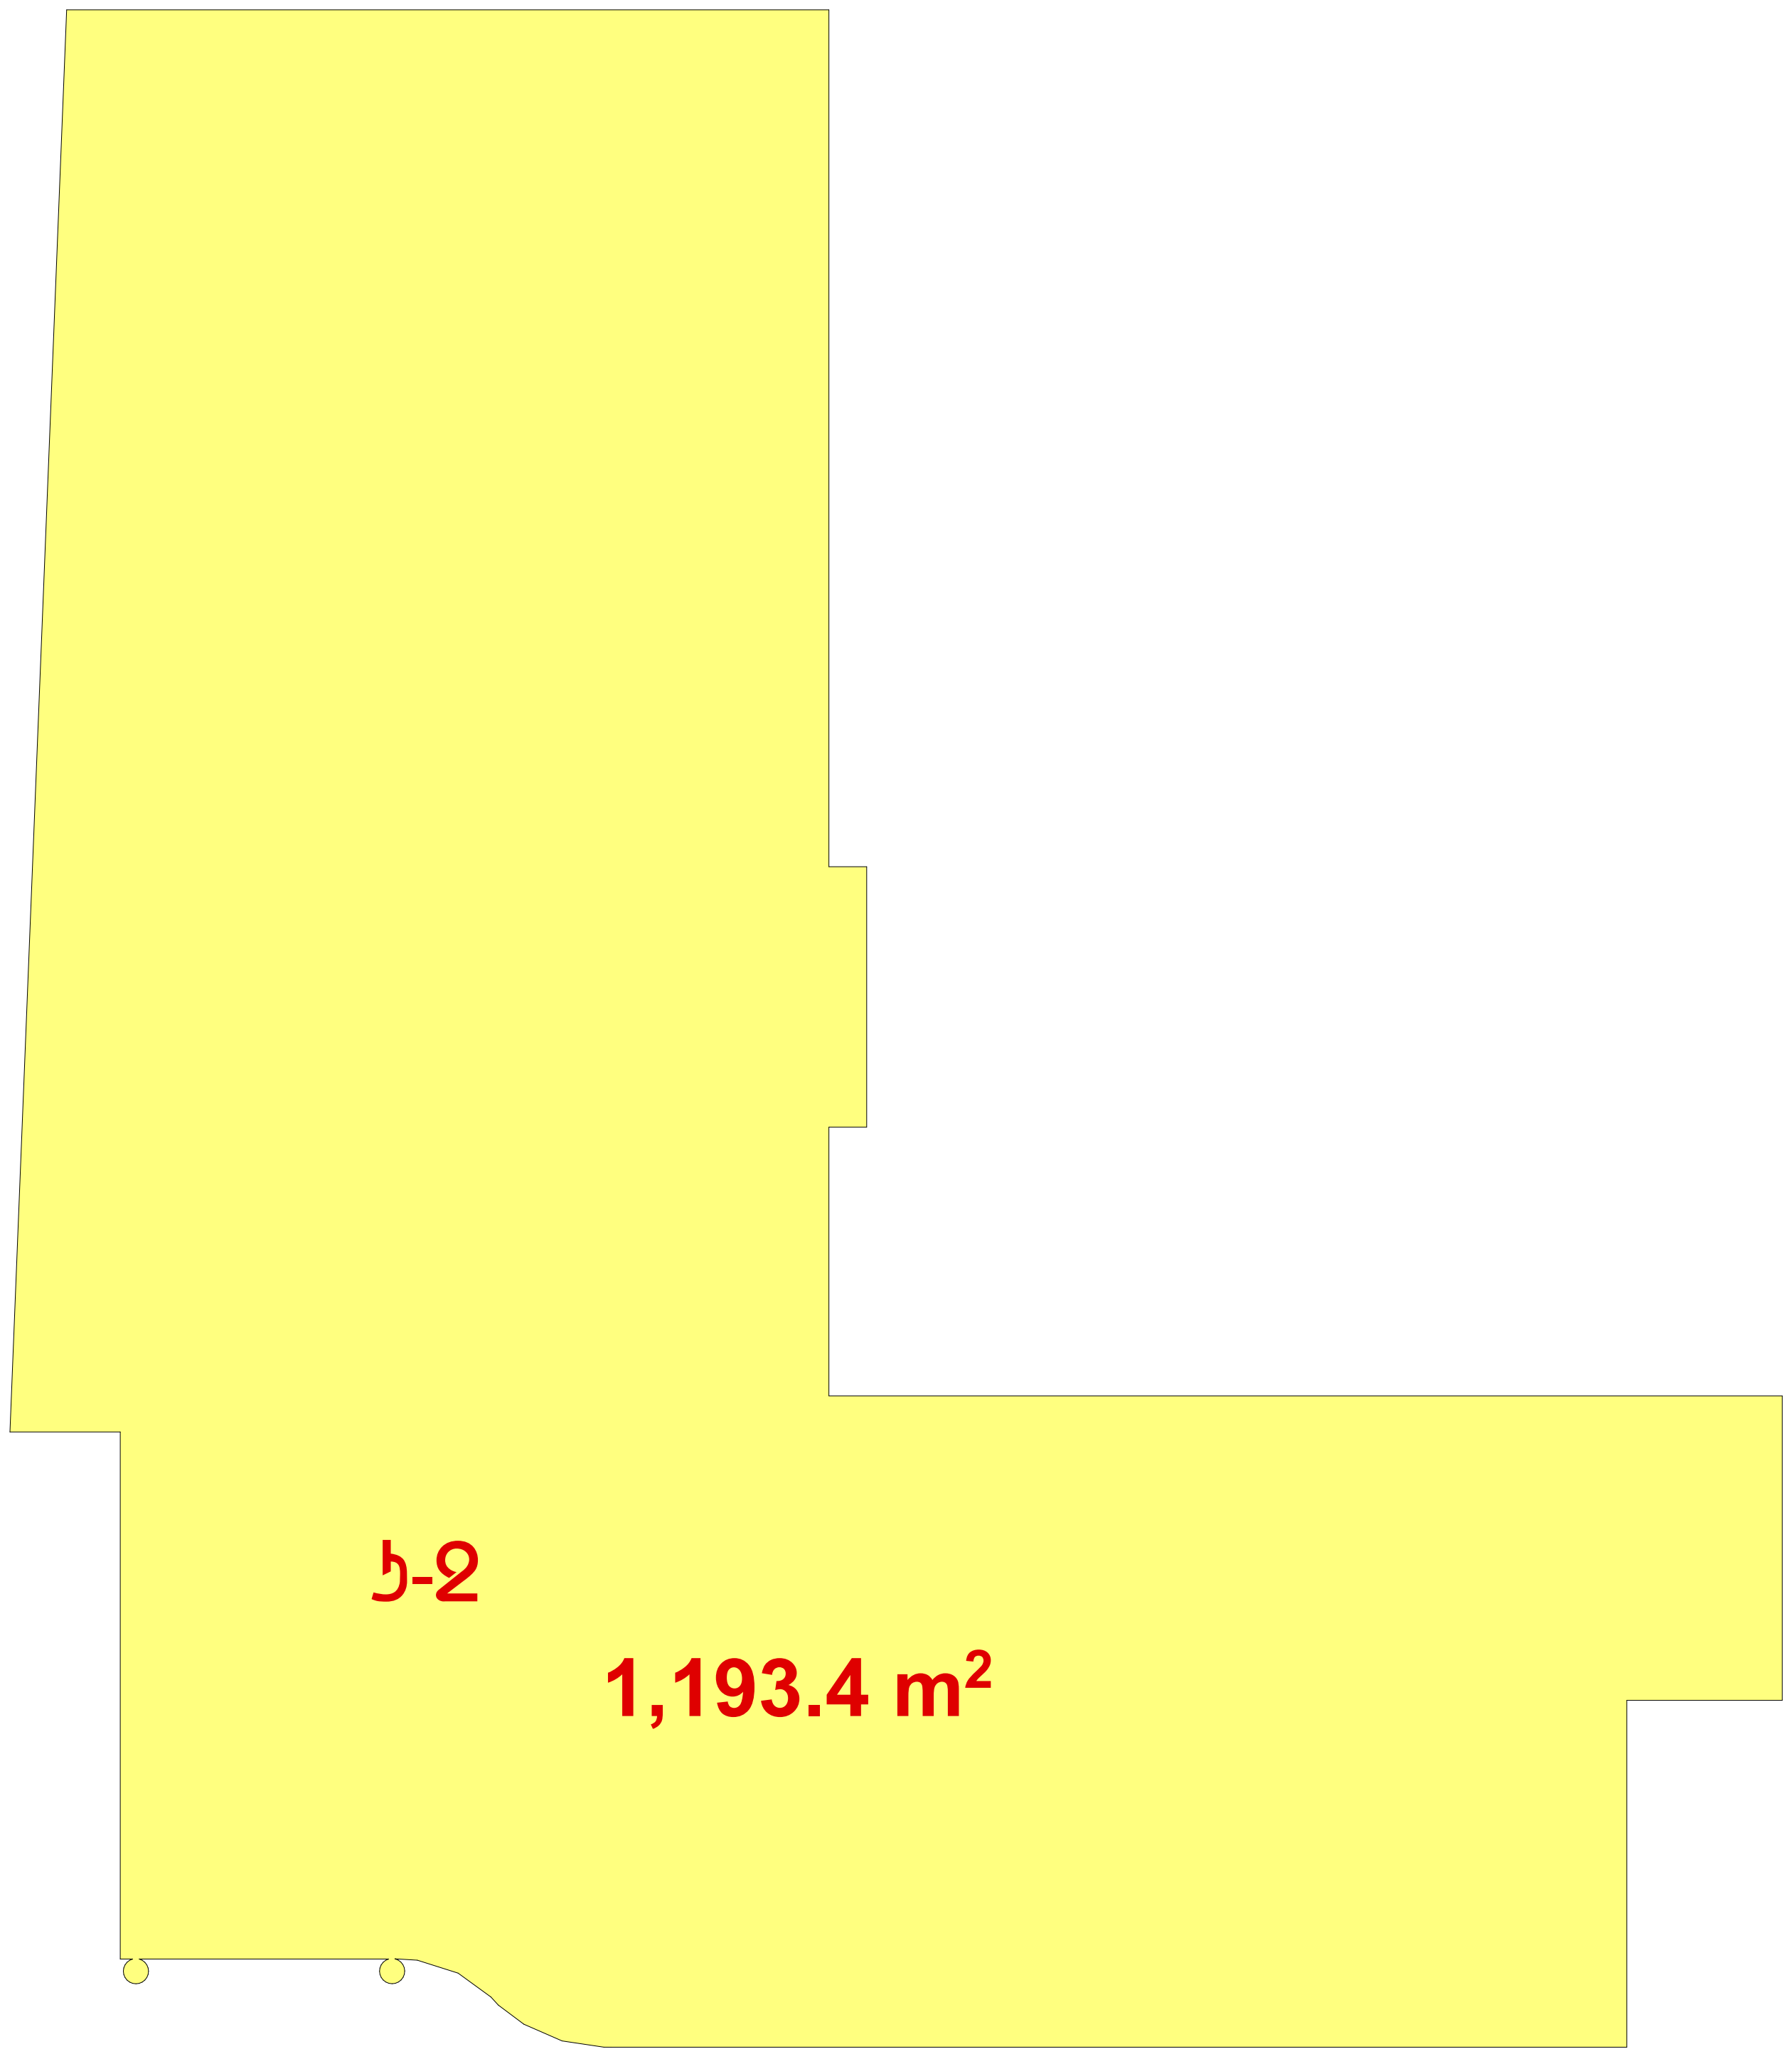
ა-2
1,193.4 m²


0.00 ნიშ. კომერციული I სართულის გეგმა
629.7 m²
გამწვანებული ზონა
ბავშვთა სათამაშო
ატრაქციონებით
სტადიონი
±0.00
545.7 m²
37.0 m²
38.3 m²
29.5 m²
858.8 m²
32.2 m²
23.5 m²
38.4 m²
161.1 m²
44.5 m²
123.7 m²
48.2 m²
73.7 m²
10.0%
18.0%
8.0%
25.0%
12.0%

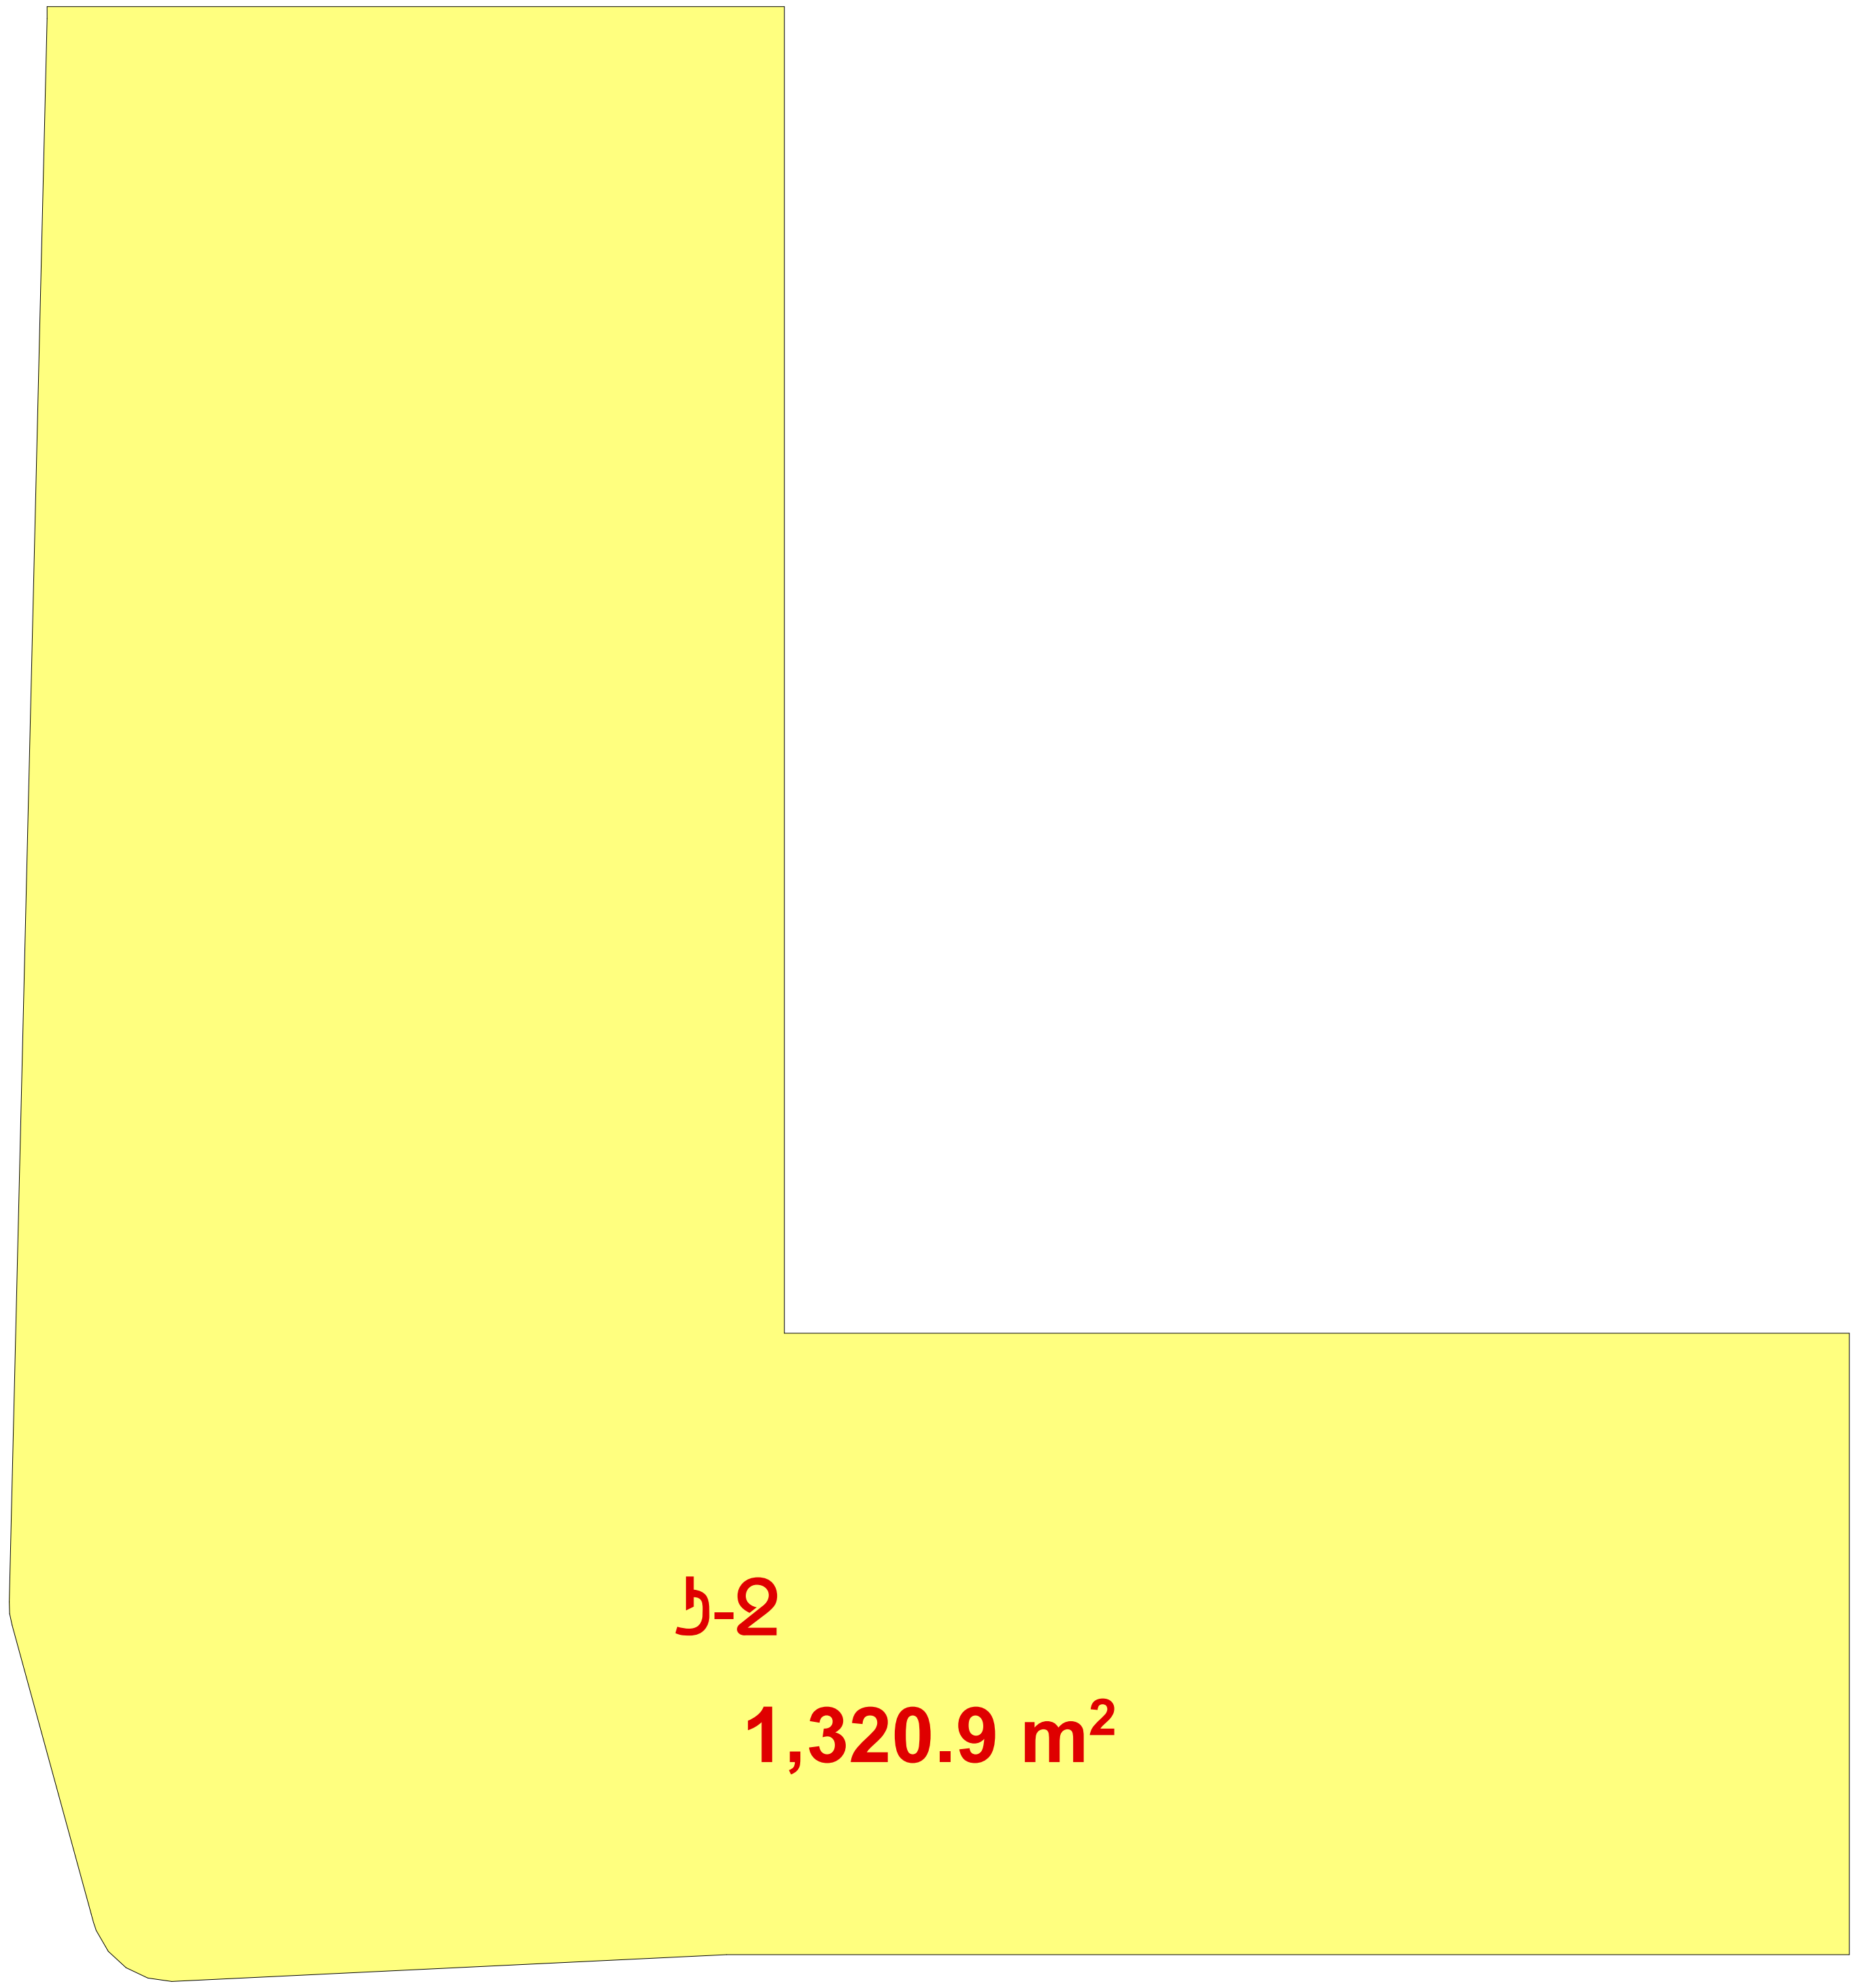
ბ-2
1,320.9 m²

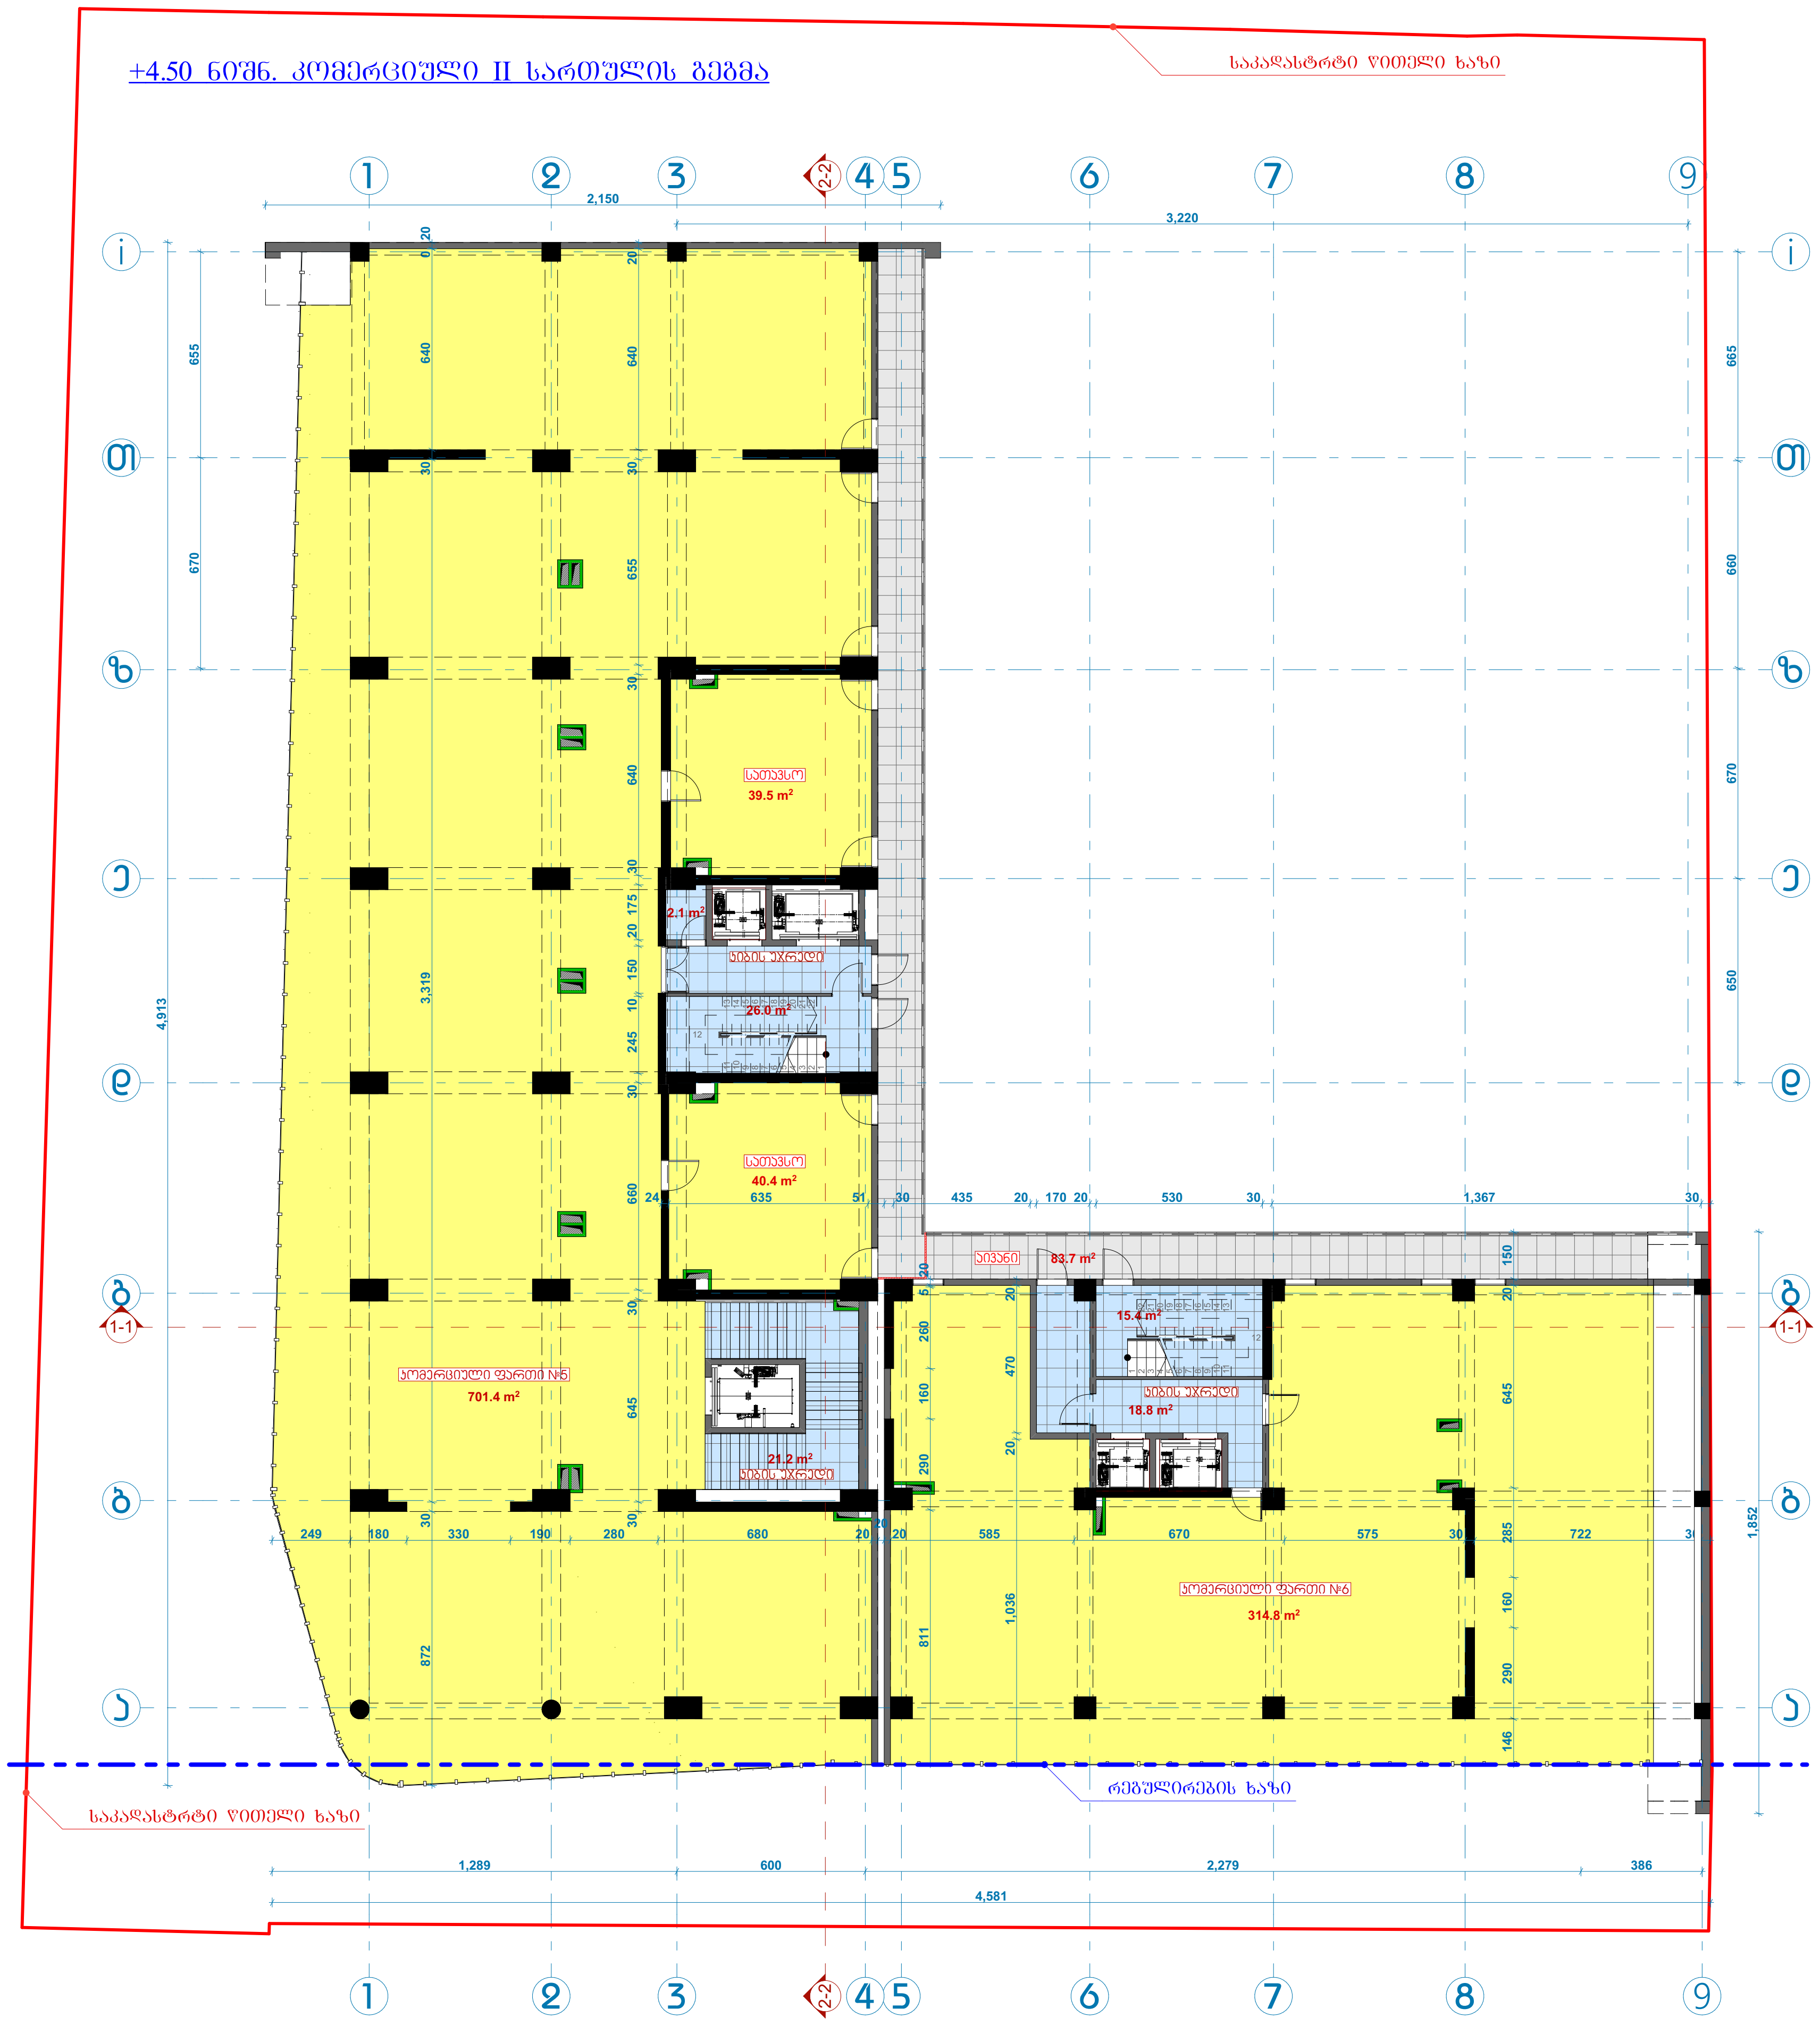
+4.50 ნიშნ. კომერციული II სართულის გეგმა
საკადასტრო წითელი ხაზი
სათავსო
39.5 m²
2.1 m²
კიბის უჯრედი
26.0 m²
სათავსო
40.4 m²
აივანი
83.7 m²
15.4 m²
კიბის უჯრედი
18.8 m²
21.2 m²
კიბის უჯრედი
კომერციული ფართი №5
701.4 m²
კომერციული ფართი №6
314.8 m²
რეგულირების ხაზი
საკადასტრო წითელი ხაზი

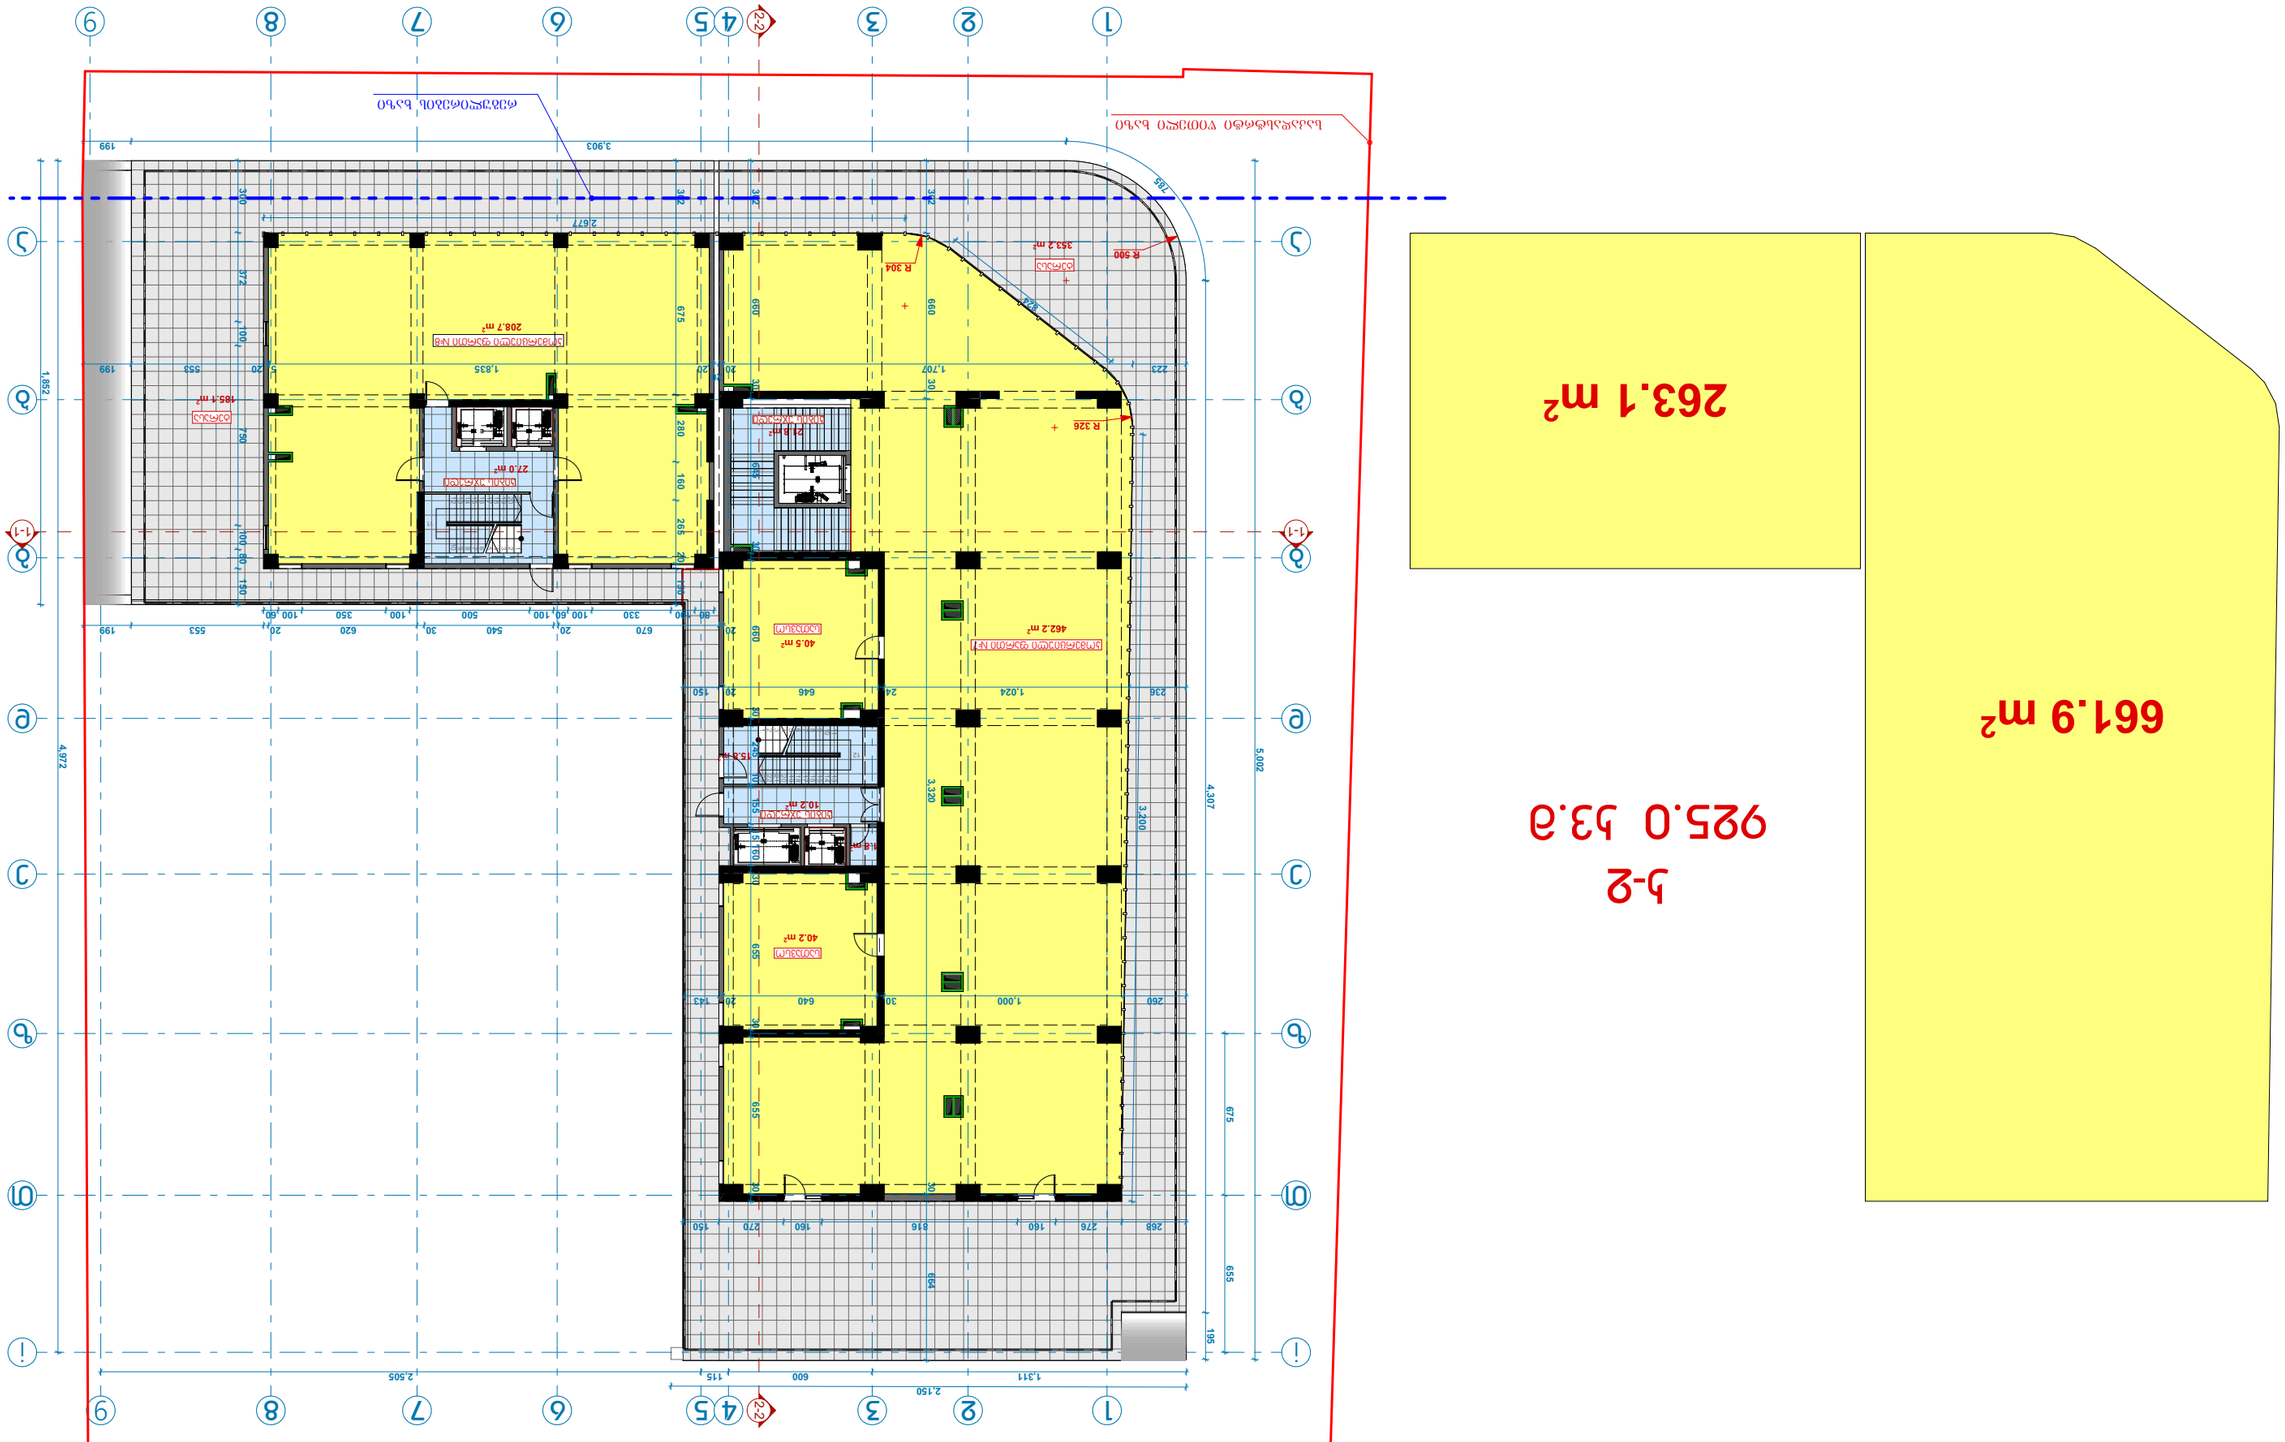
1
2
3
4
5
6
7
8
9
А
Б
В
Г
Д
1-1
2-2
ОБЩО ЗАСТРОЕНА ПЛОЩ
ОБЩО ЗАСТРОЕНА ПЛОЩ
ОБЩО ЗАСТРОЕНА ПЛОЩ

612.7 m²

ბ-2

875.8 m²

263.1 m²

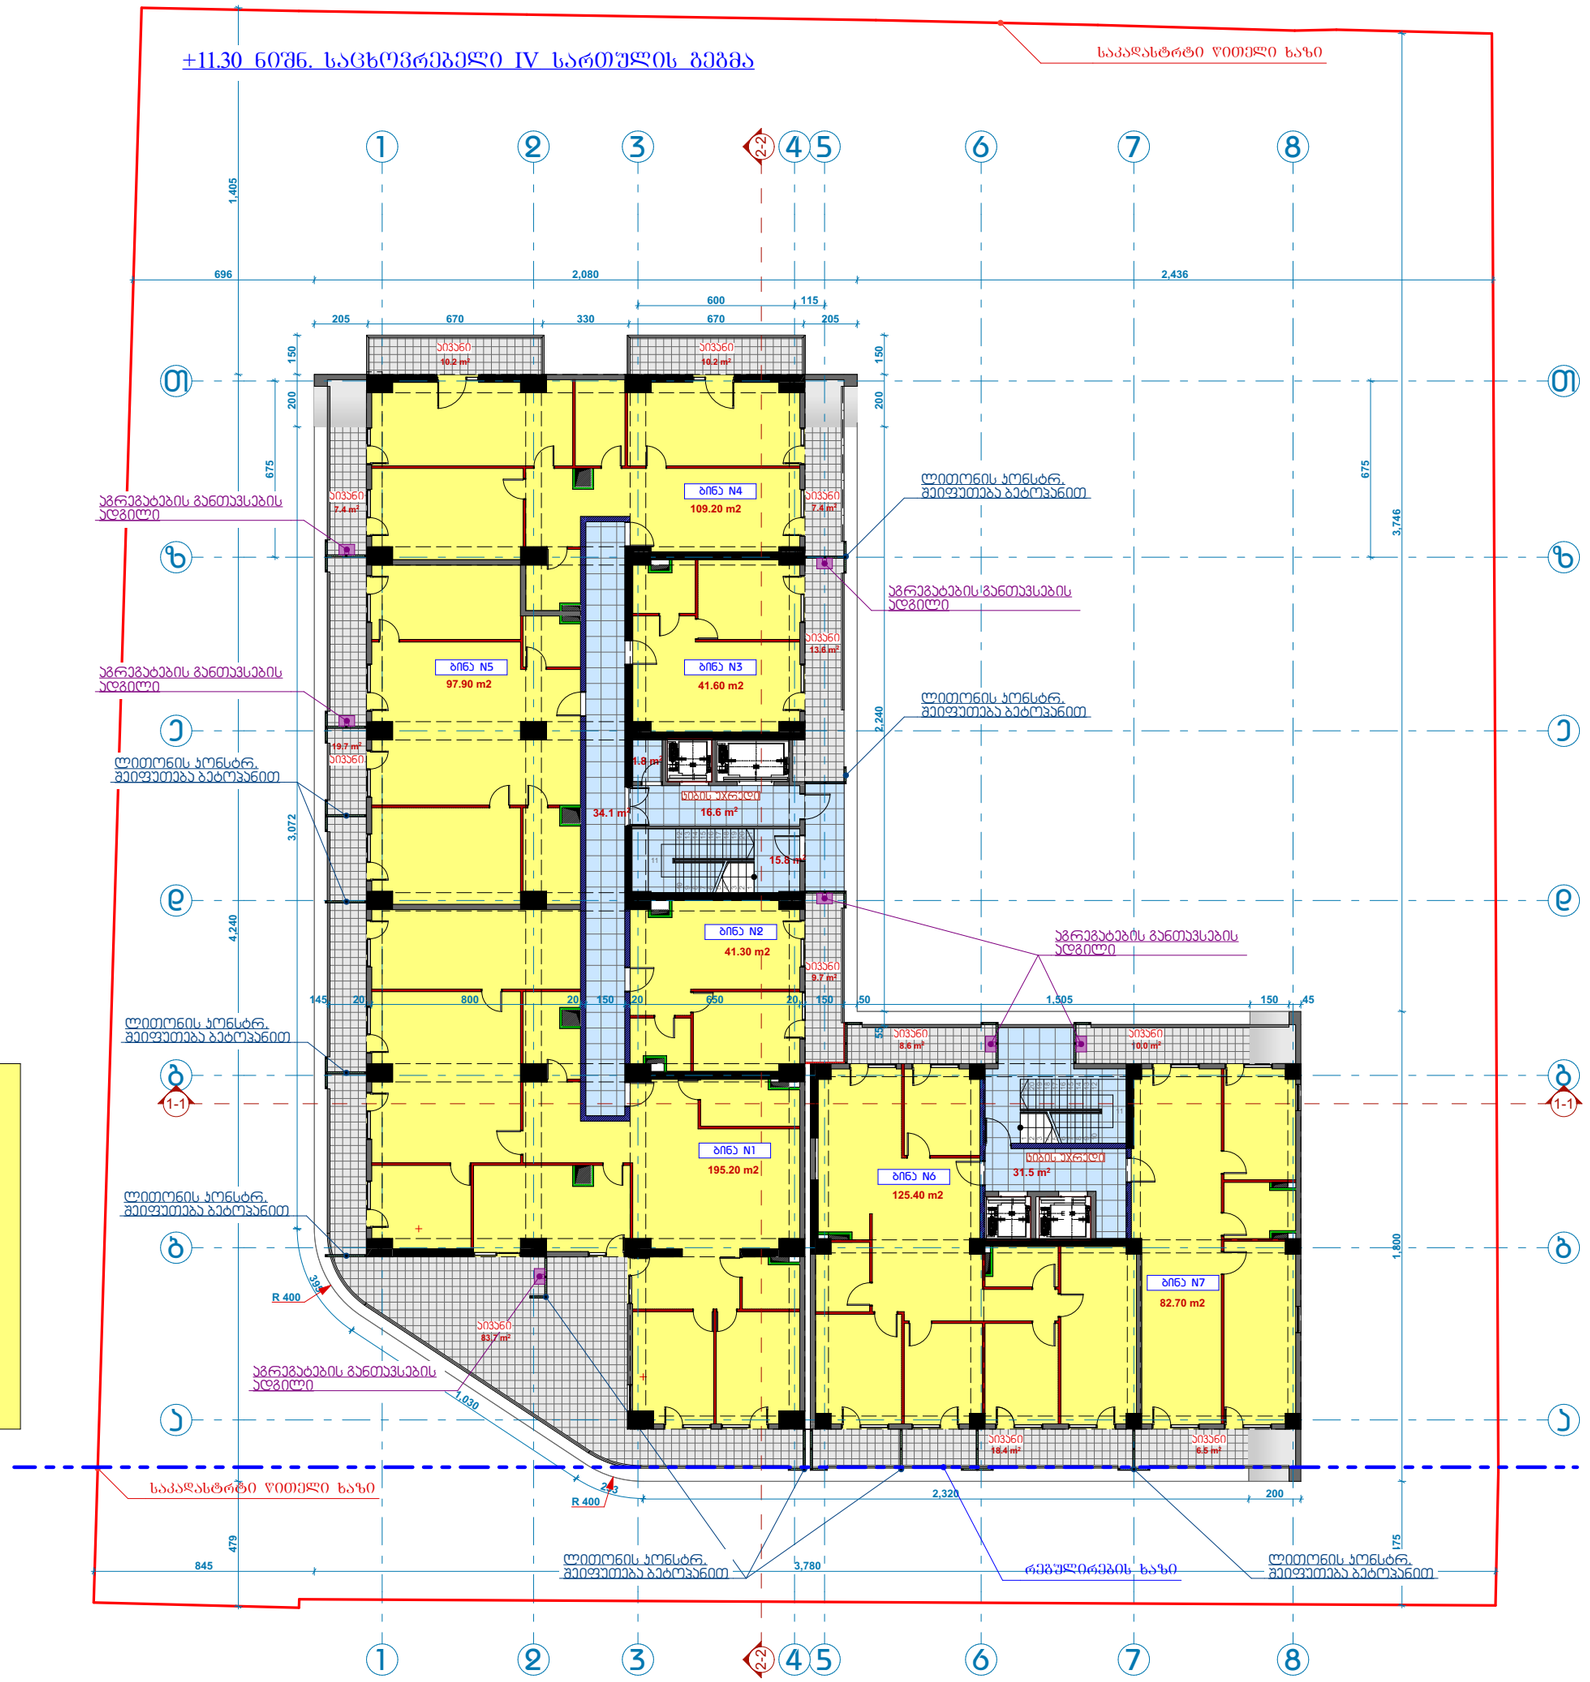

612.7 m²

ბ-2

875.9 m²

263.2 m²

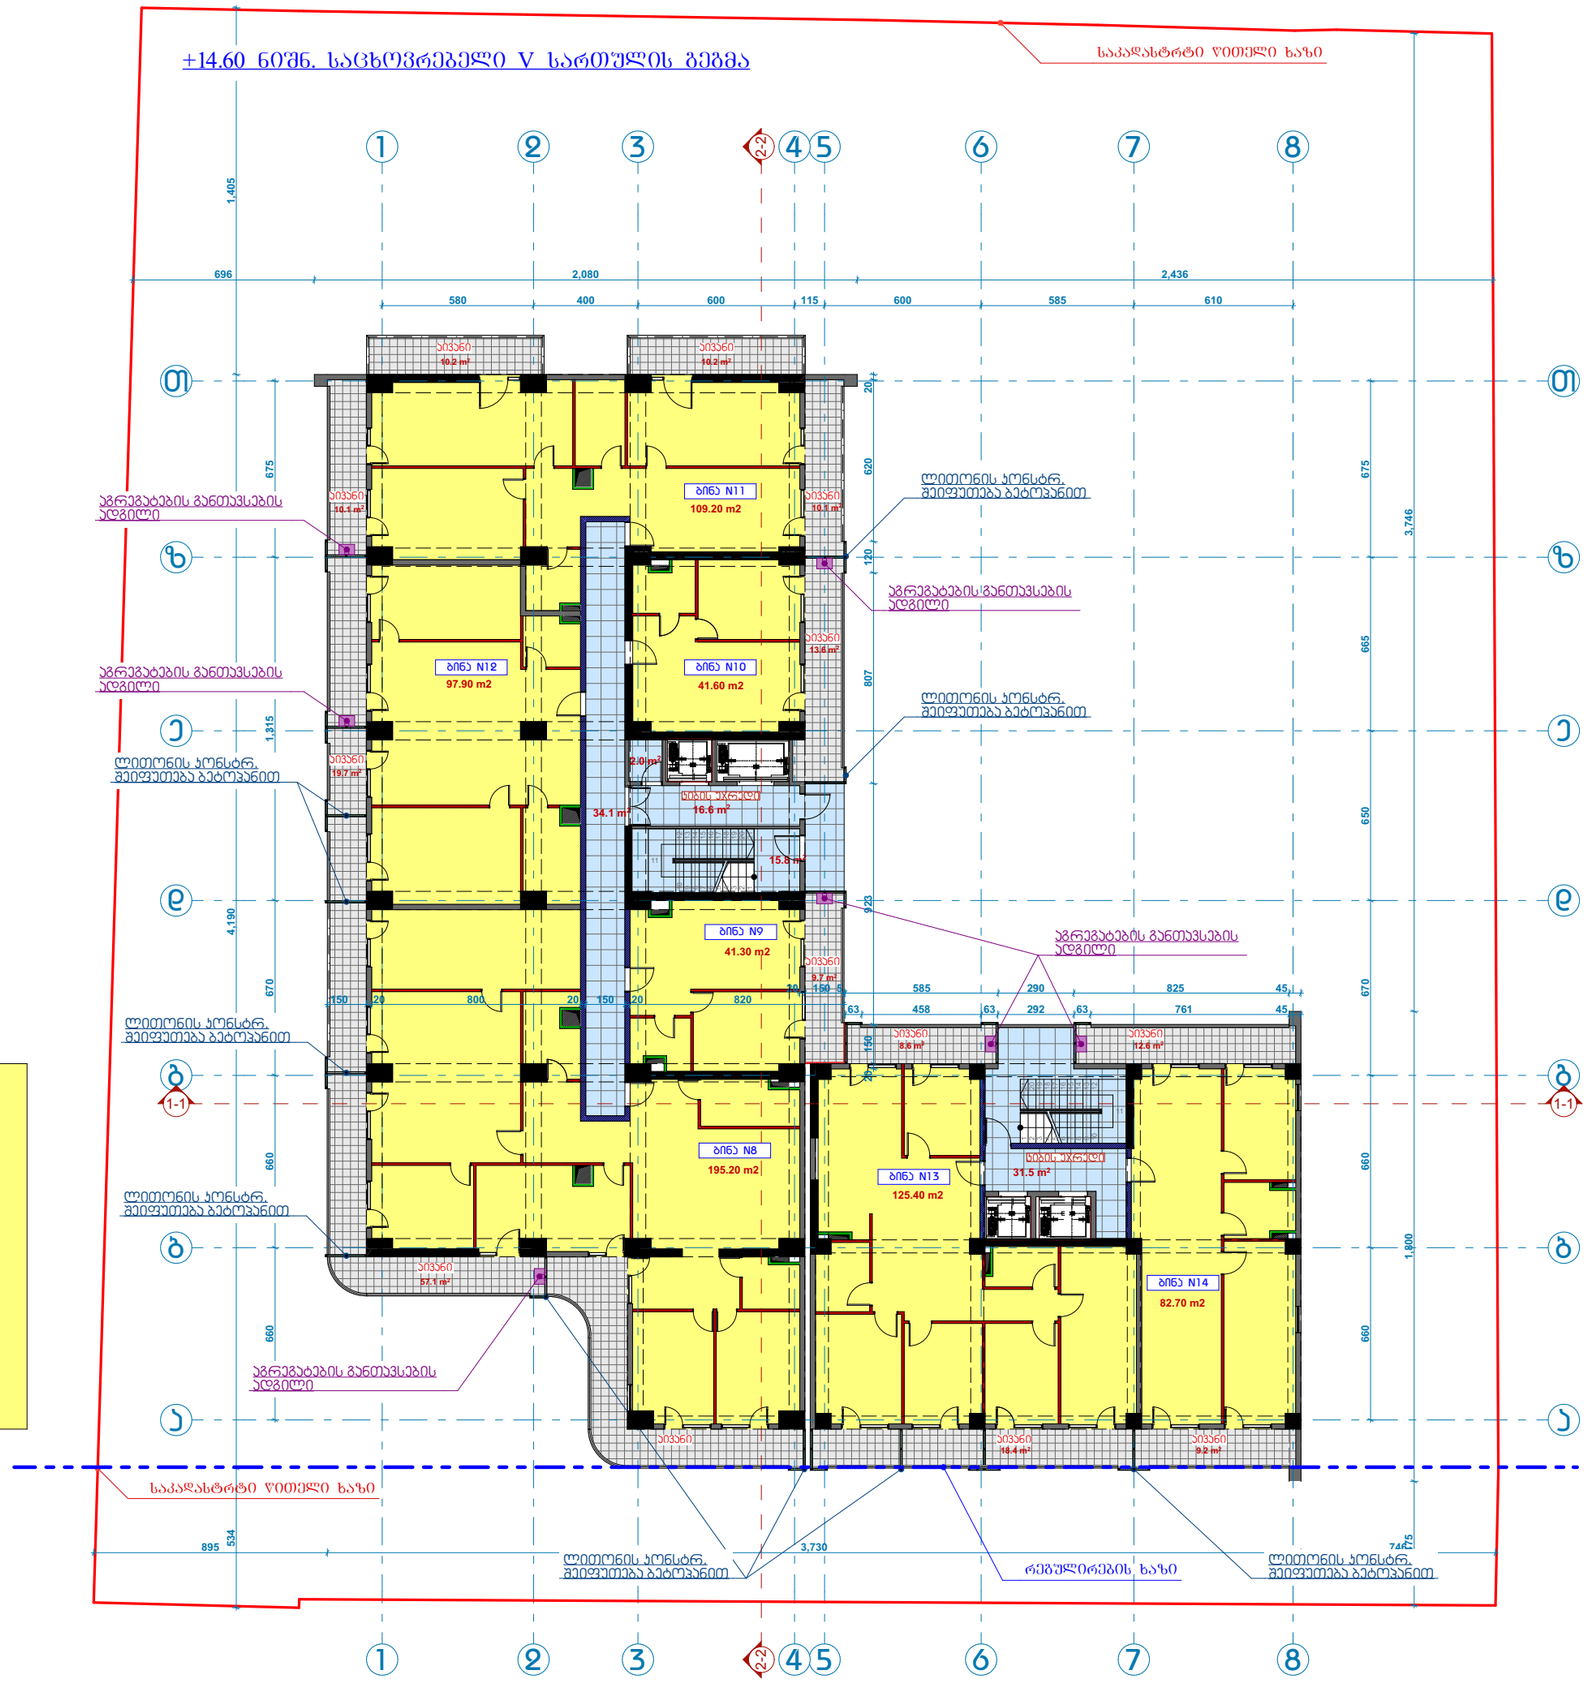
+14.60 ნიშნ. საცხოვრებელი V სართულის გეგმა
საკადასტრტი ზოლელი ხაზი
ბინა N11
109.20 m2
ბინა N12
97.90 m2
ბინა N10
41.60 m2
ბინა N9
41.30 m2
ბინა N8
195.20 m2
ბინა N13
125.40 m2
ბინა N14
82.70 m2
აგრეგატების განთავსების ადგილი
ლიფტინის პონტრ. შეიფუთება ბეტონპანით
სველი წერტილი
სველი წერტილი
სველი წერტილი

612.7 m²

ბ-2

875.9 m²

263.2 m²

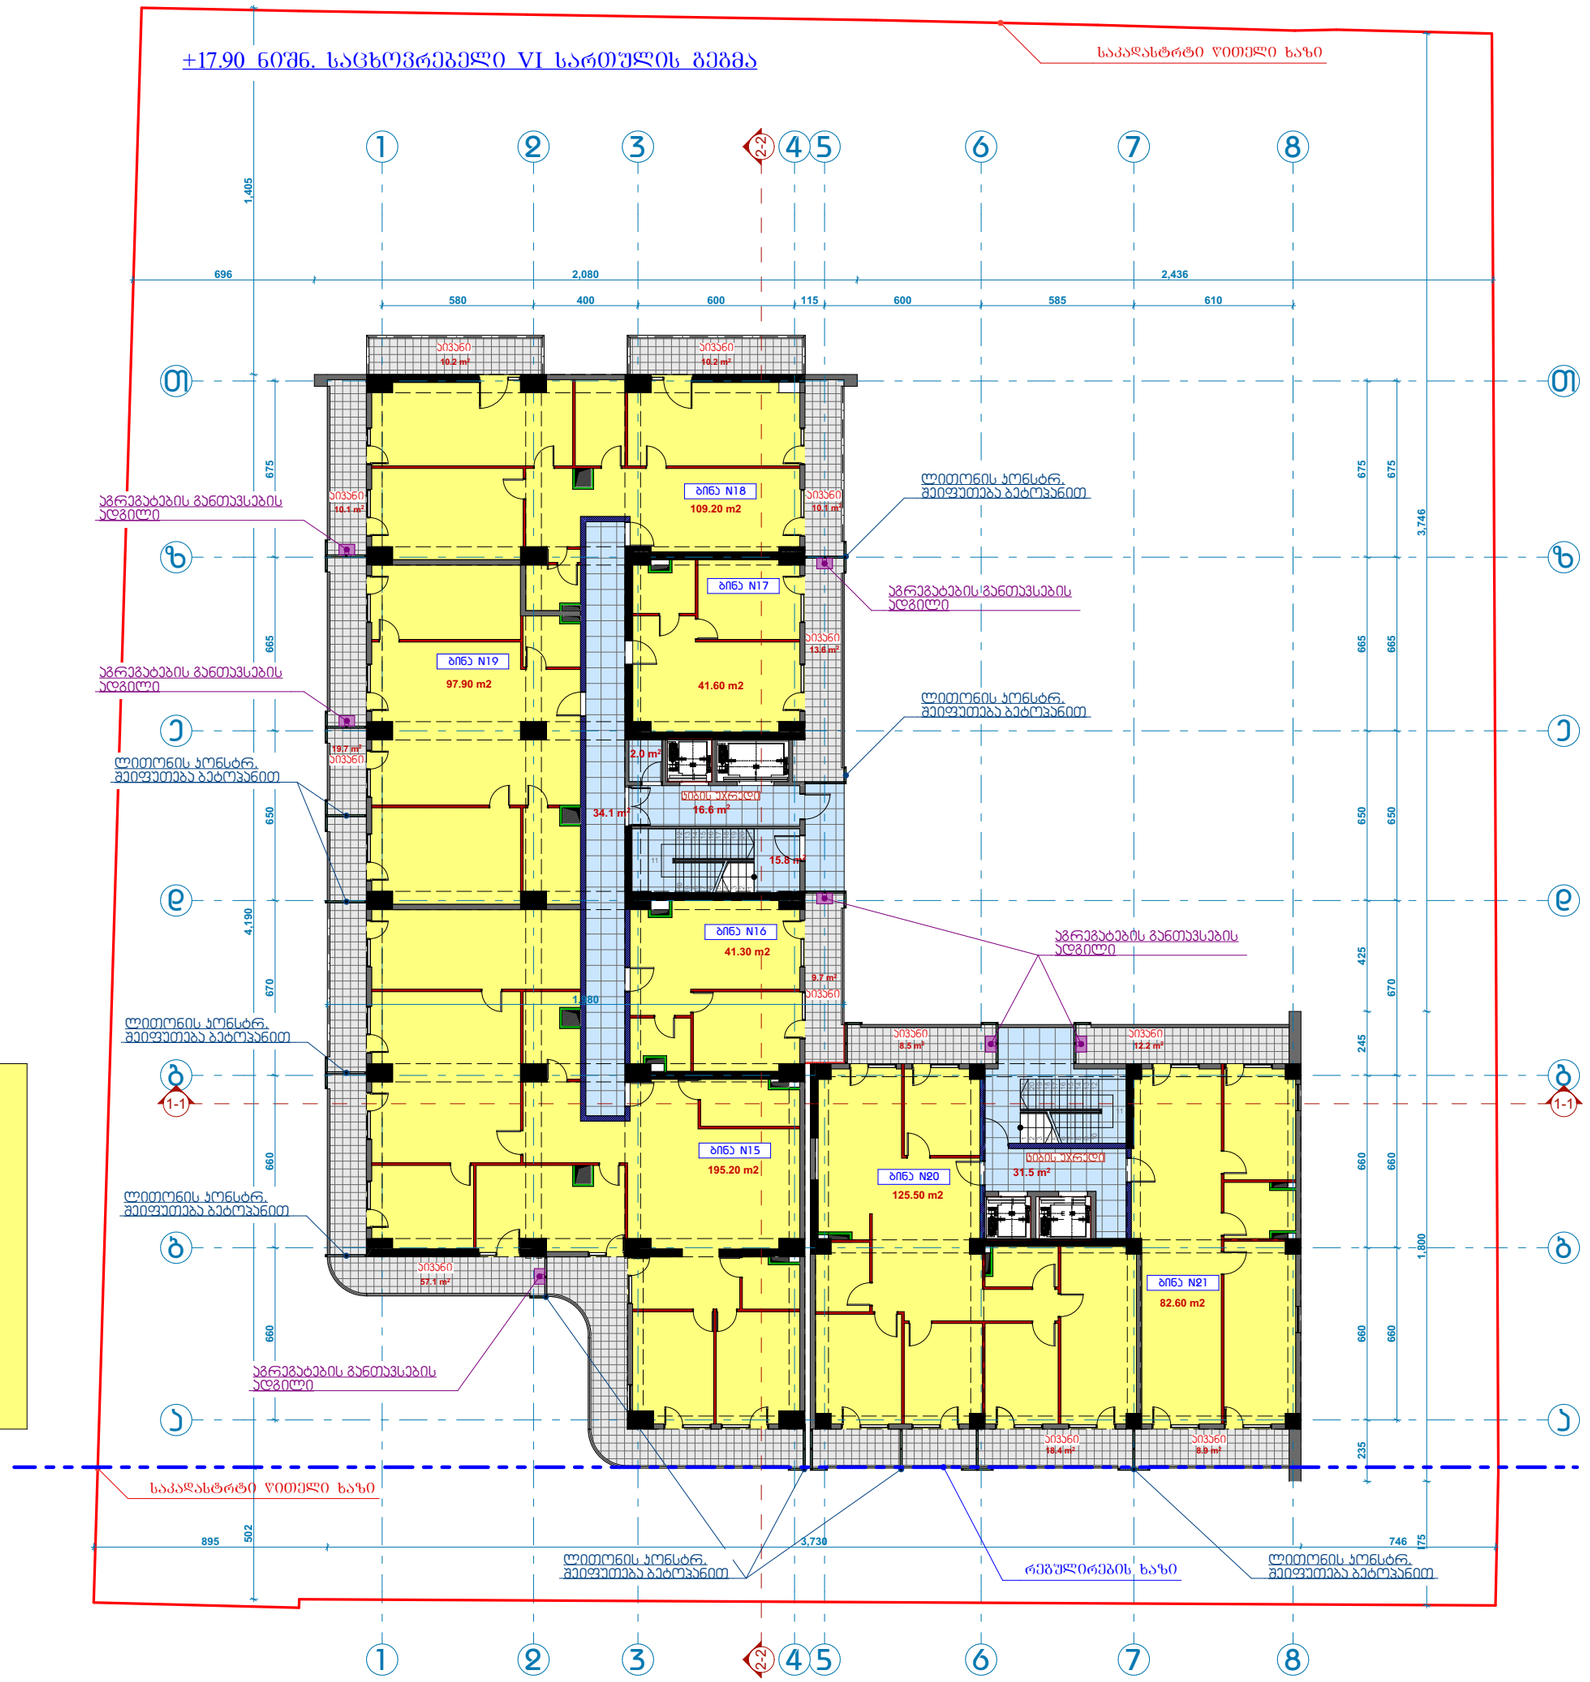

612.7 m²

ბ-2

875.9 m²

263.2 m²

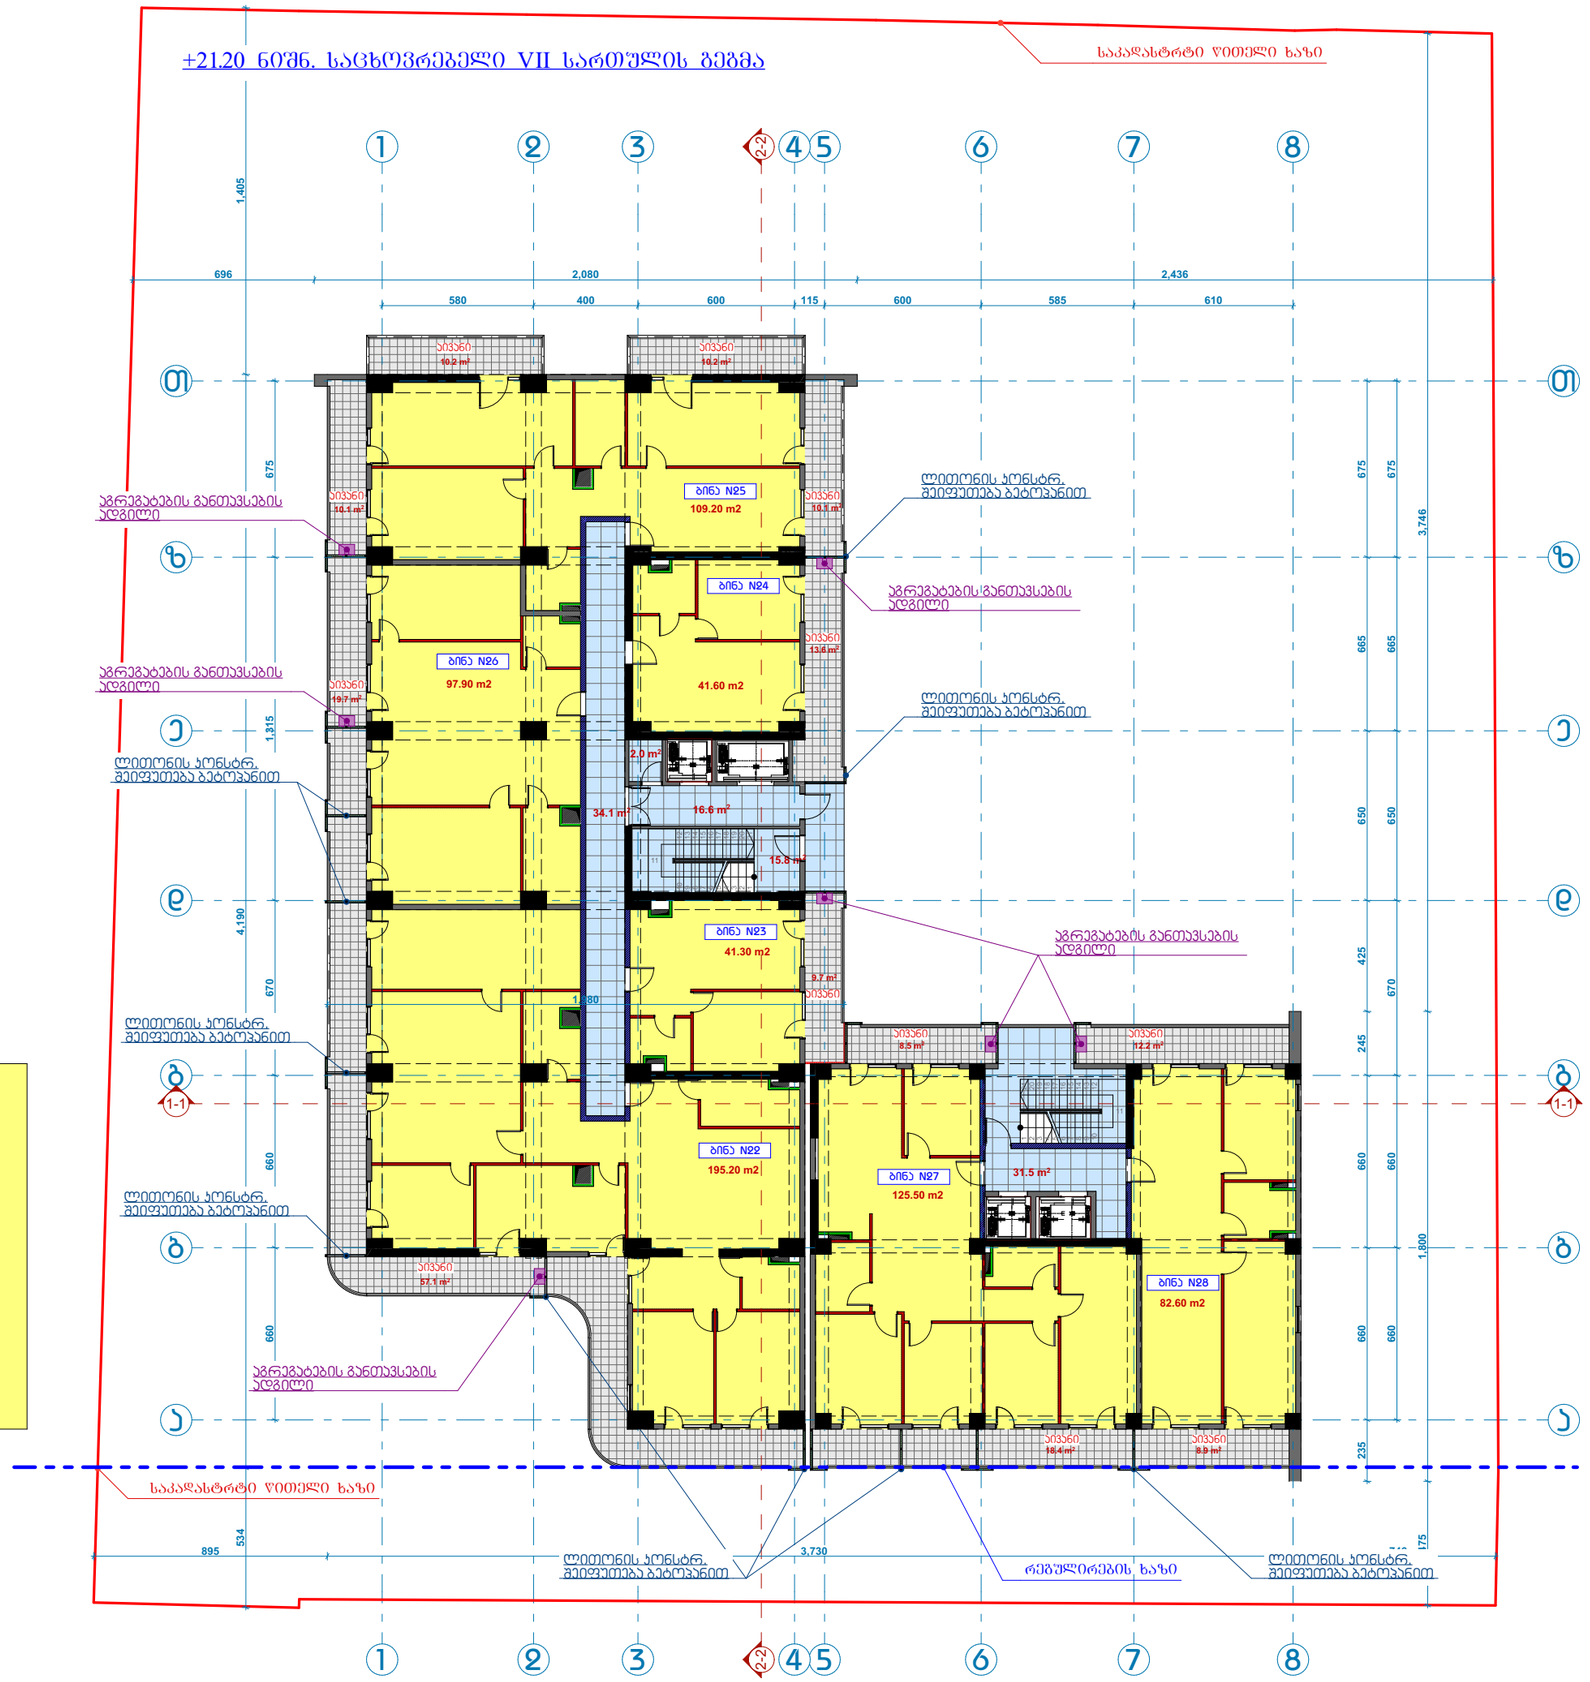

612.7 m²

ს-2

875.9 m²

263.2 m²

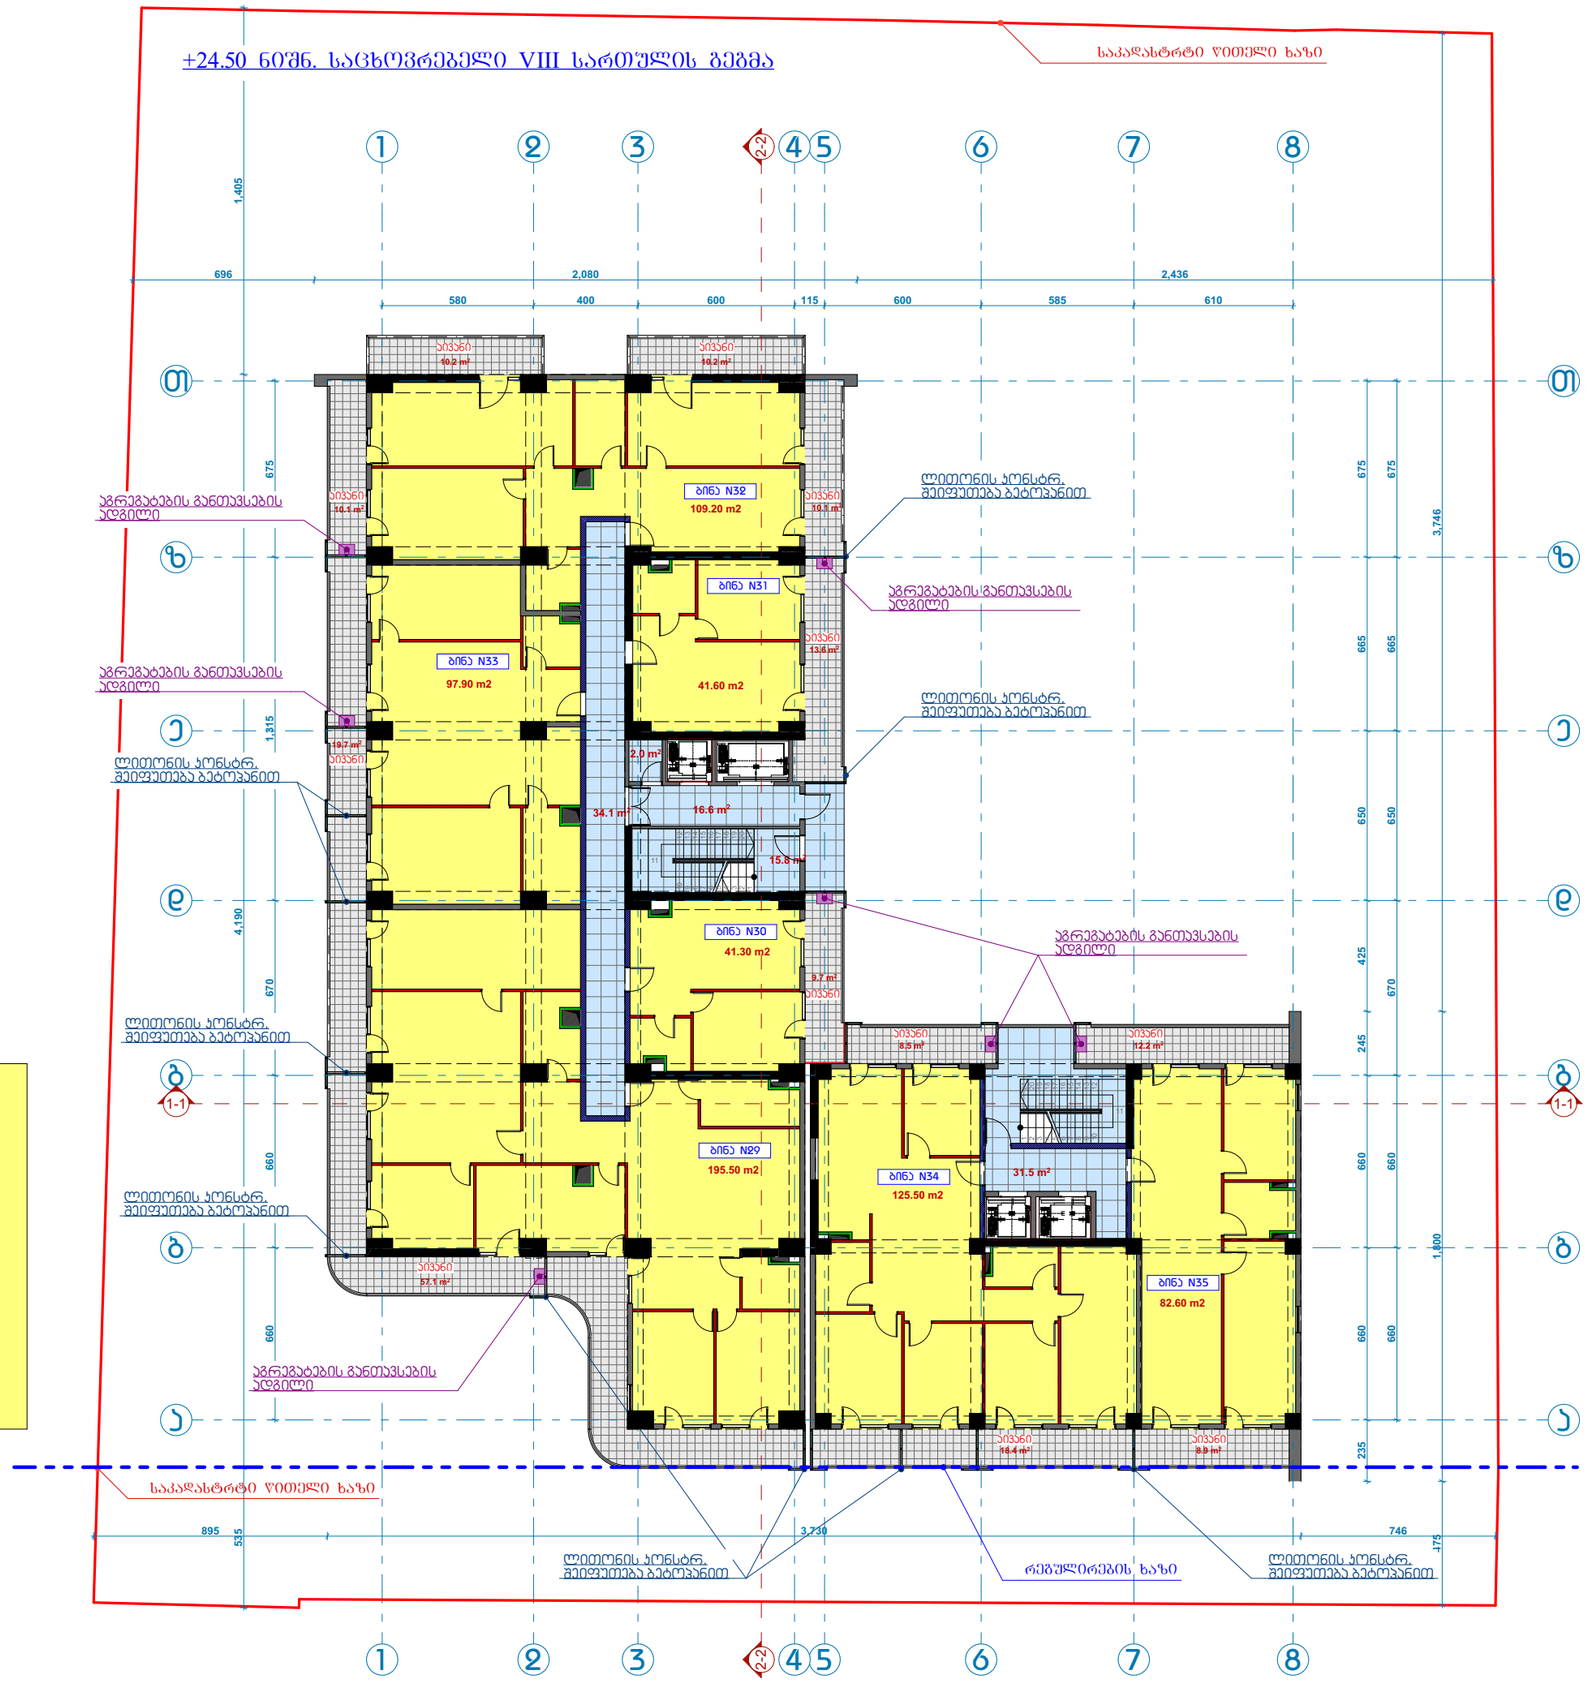

612.7 m²

ბ-2

875.9 m²

263.2 m²

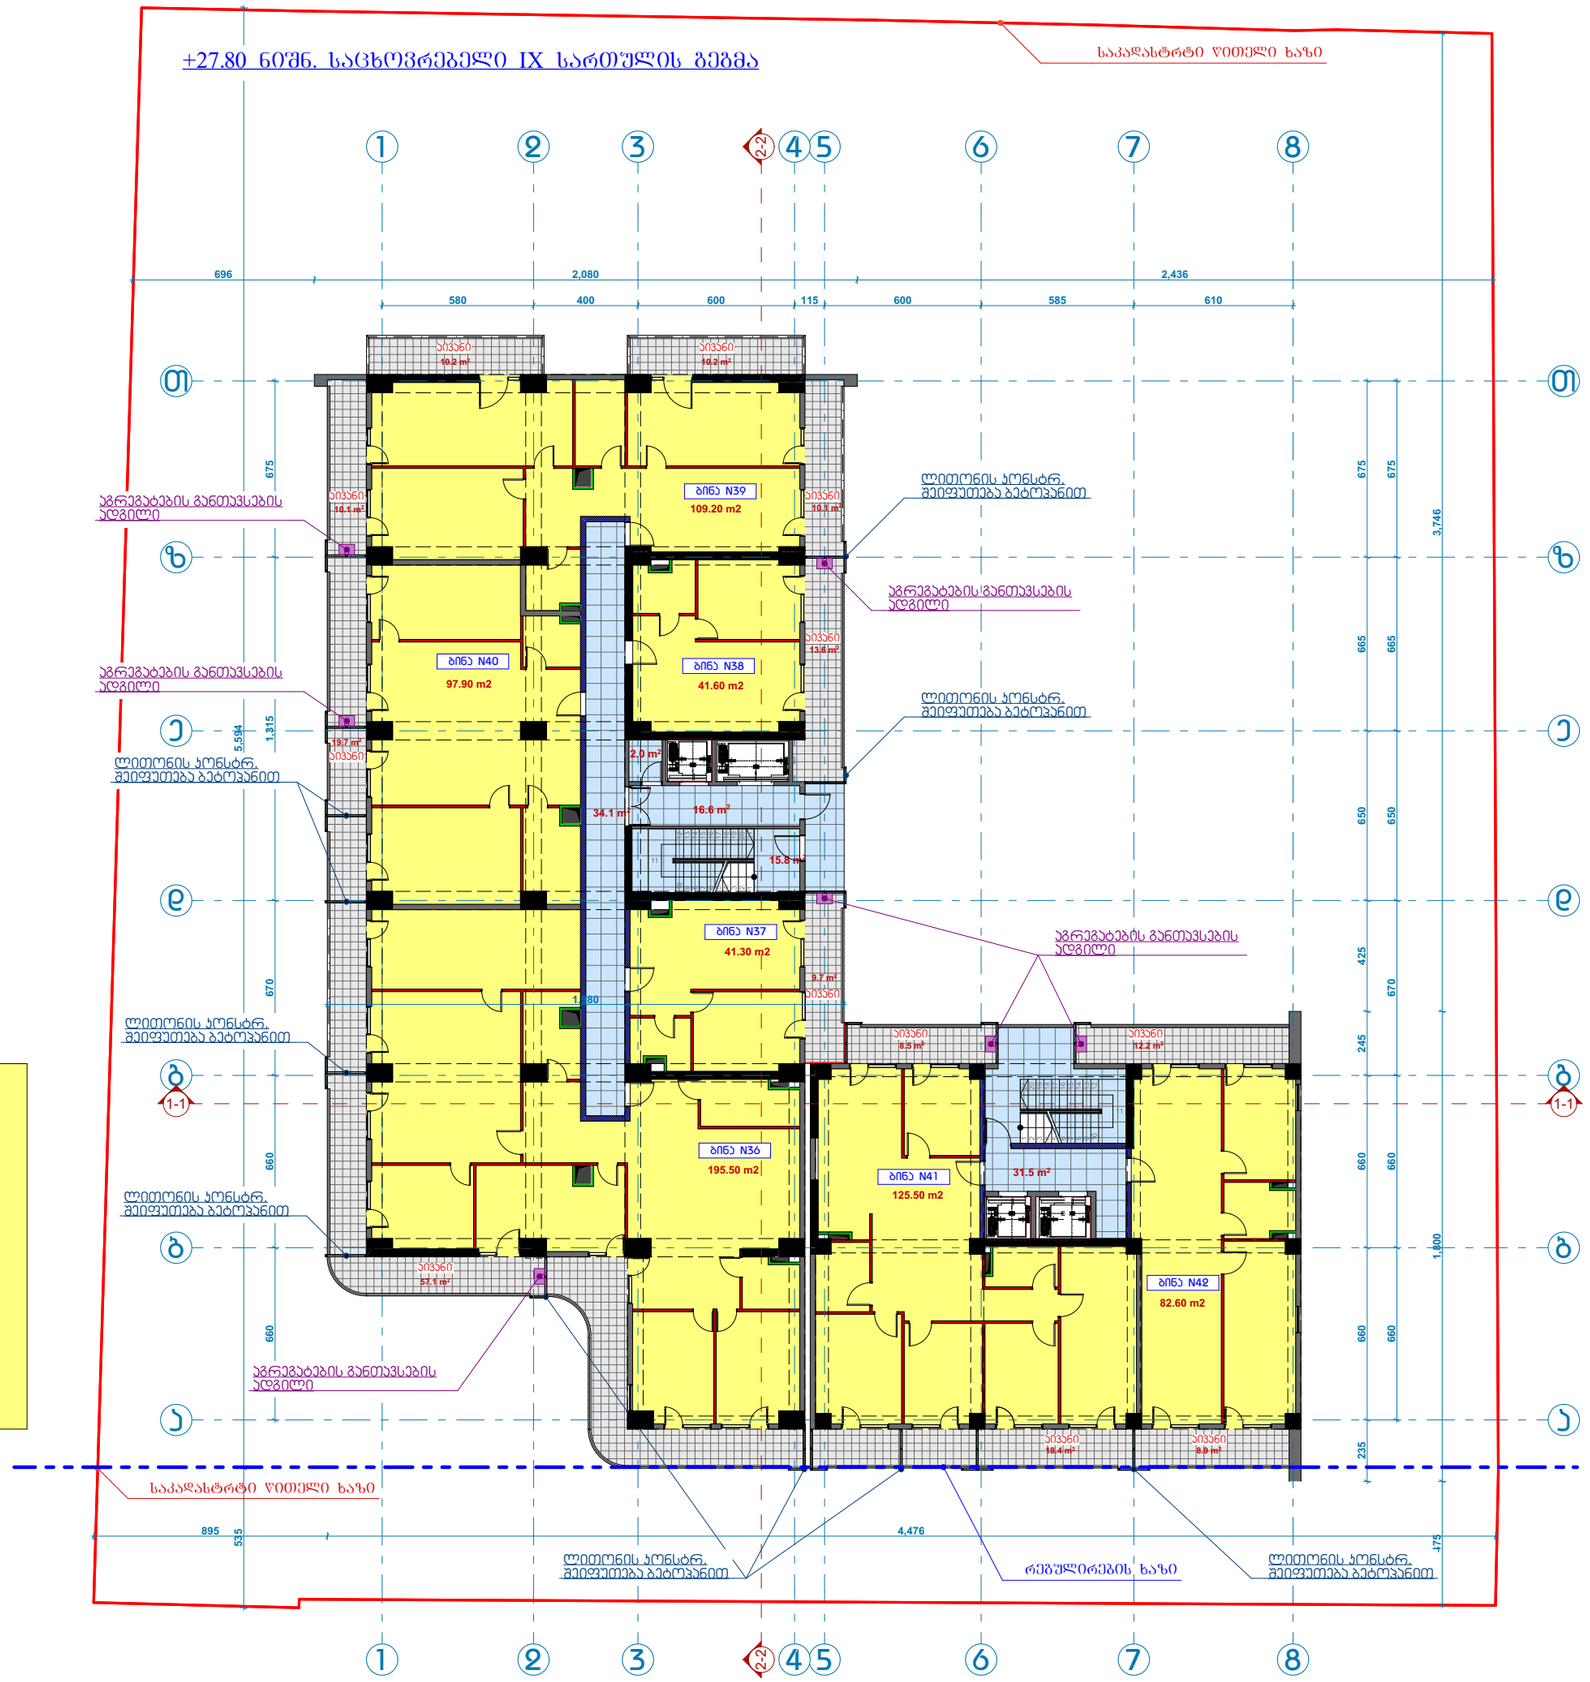

612.7 m²

ბ-2

875.9 m²

263.2 m²

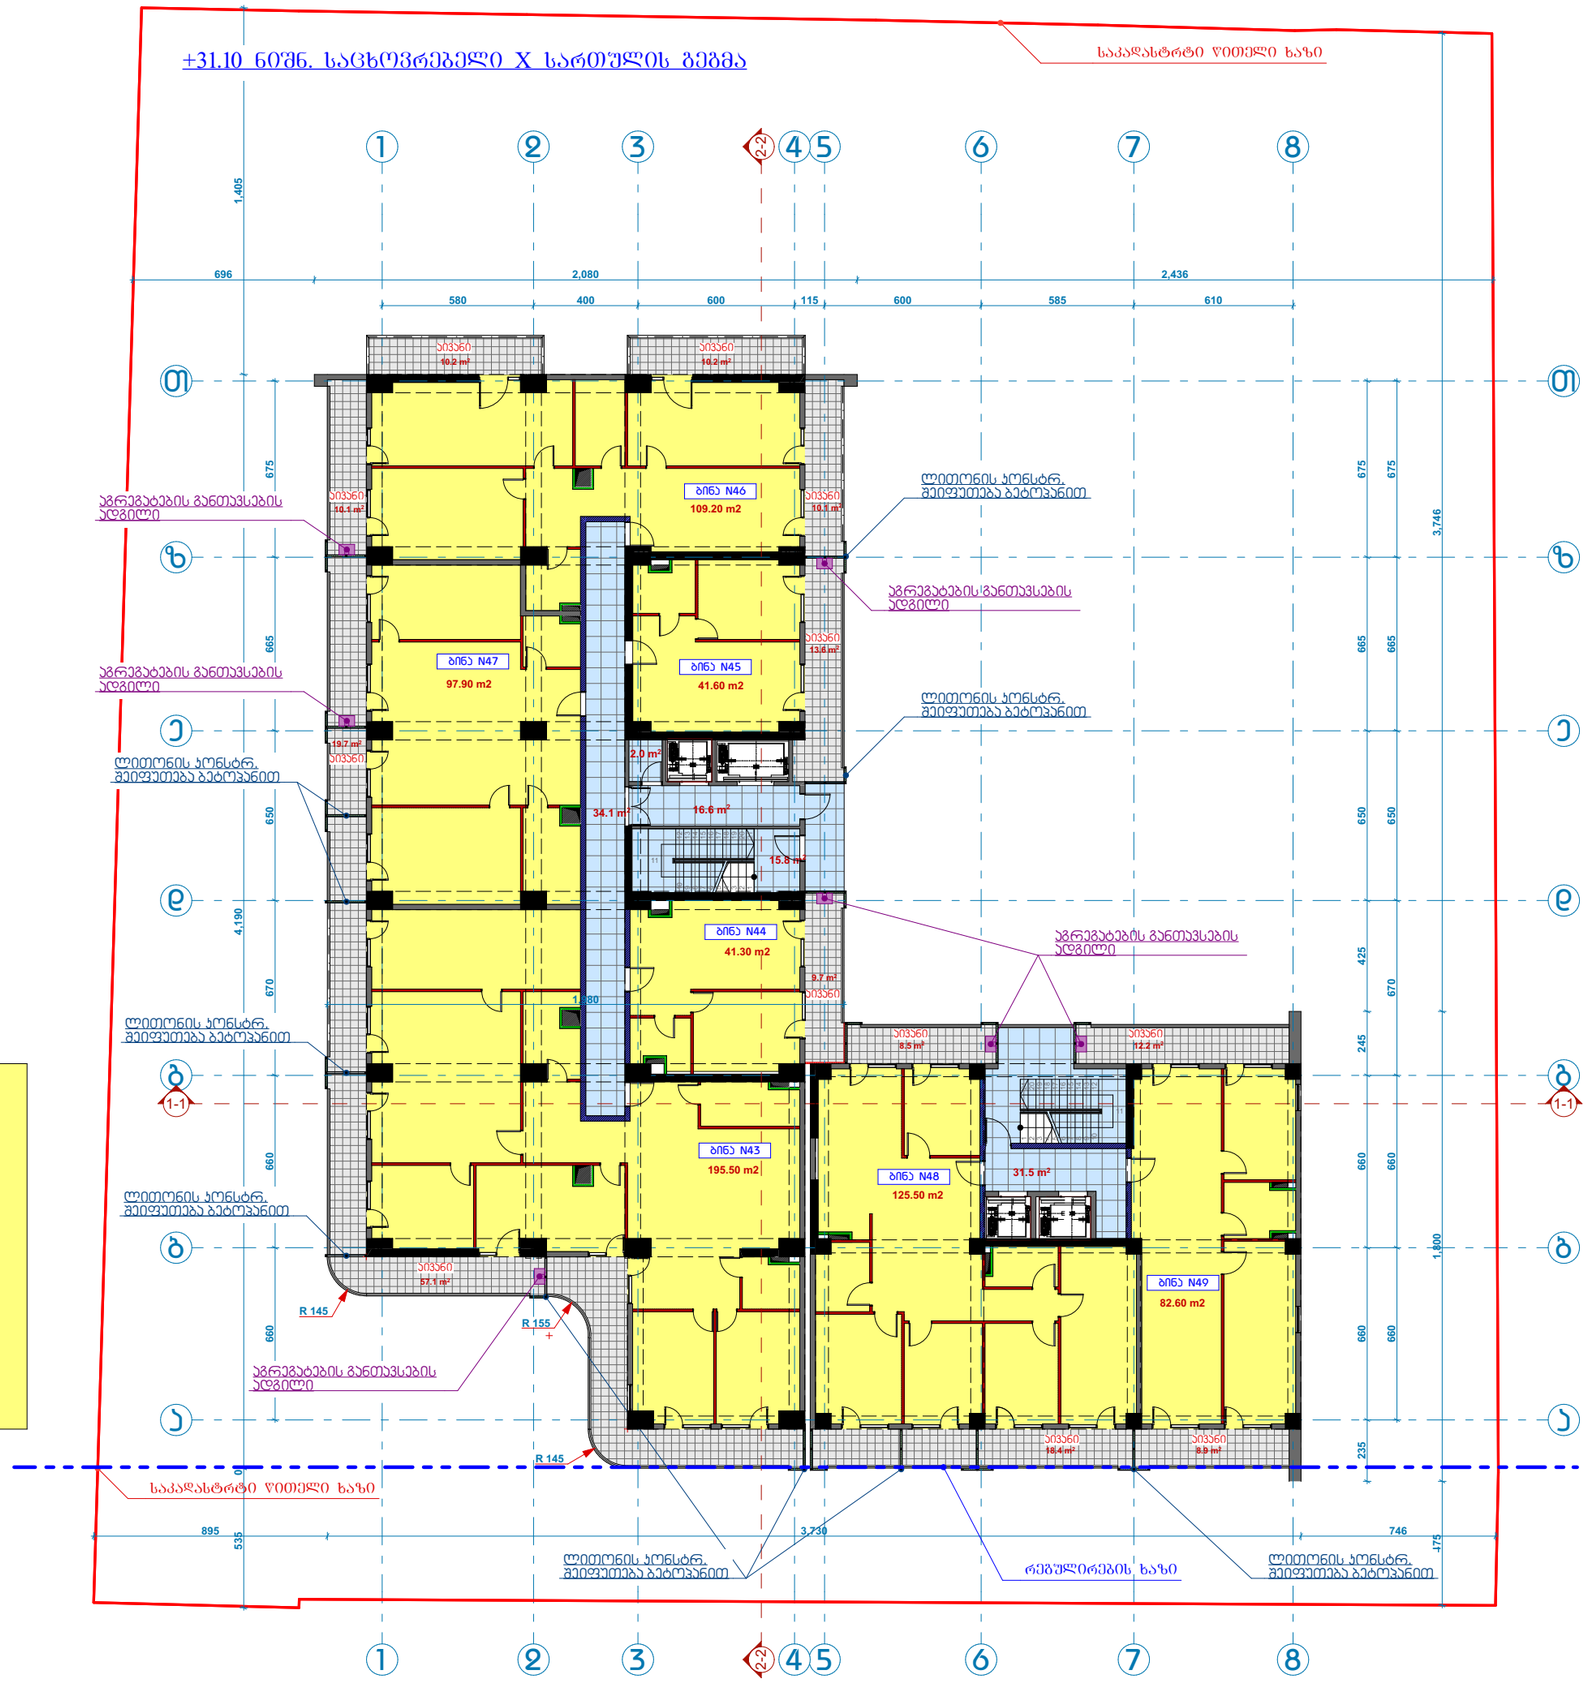

612.7 m²

ბ-2

875.9 m²

263.2 m²

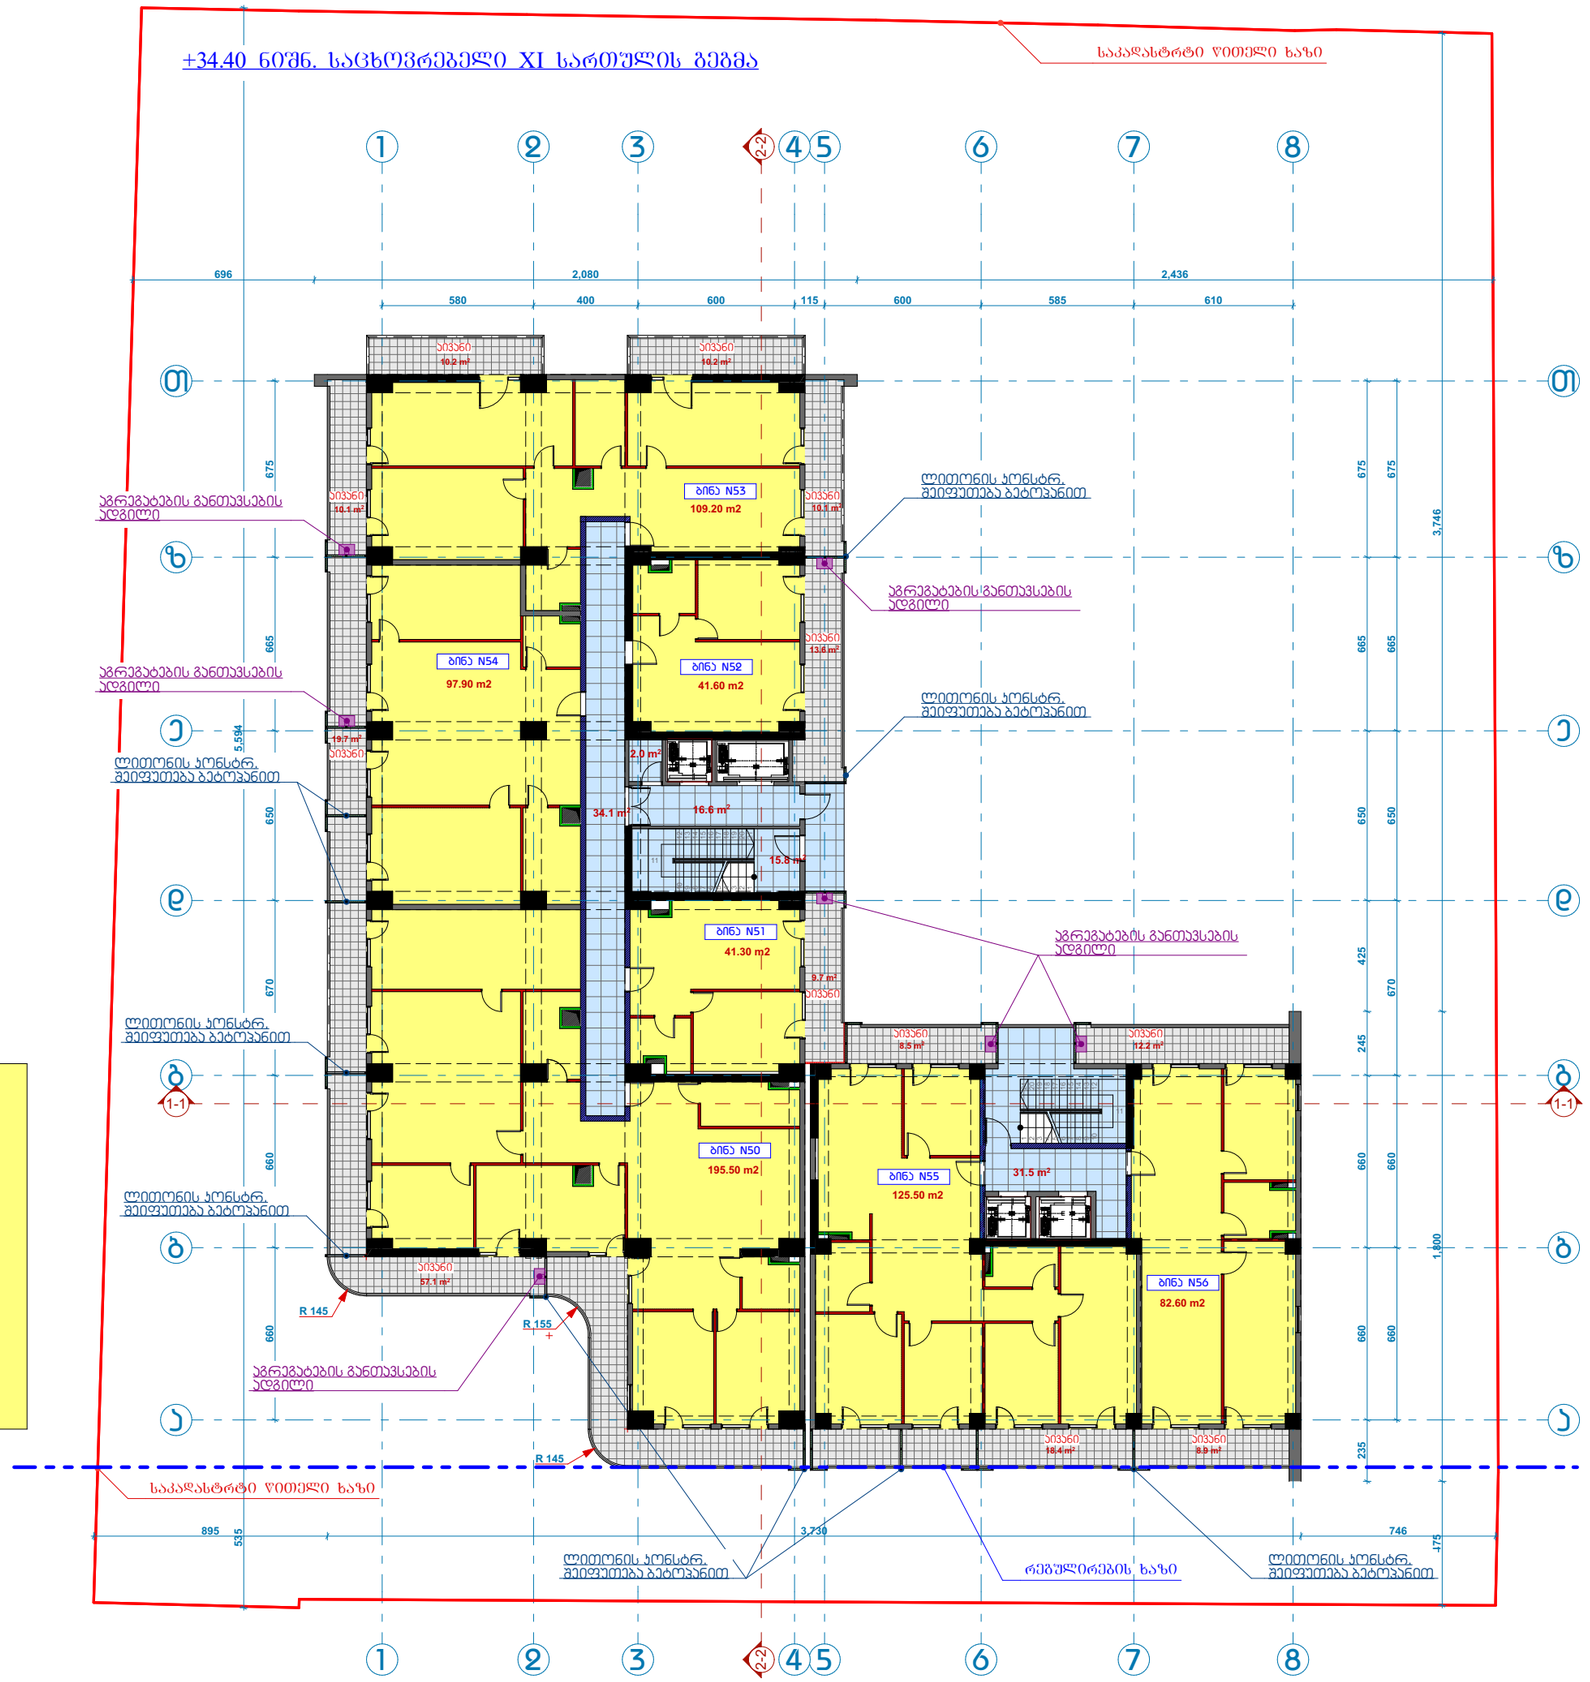

612.7 m²

ბ-2

875.9 m²

263.2 m²

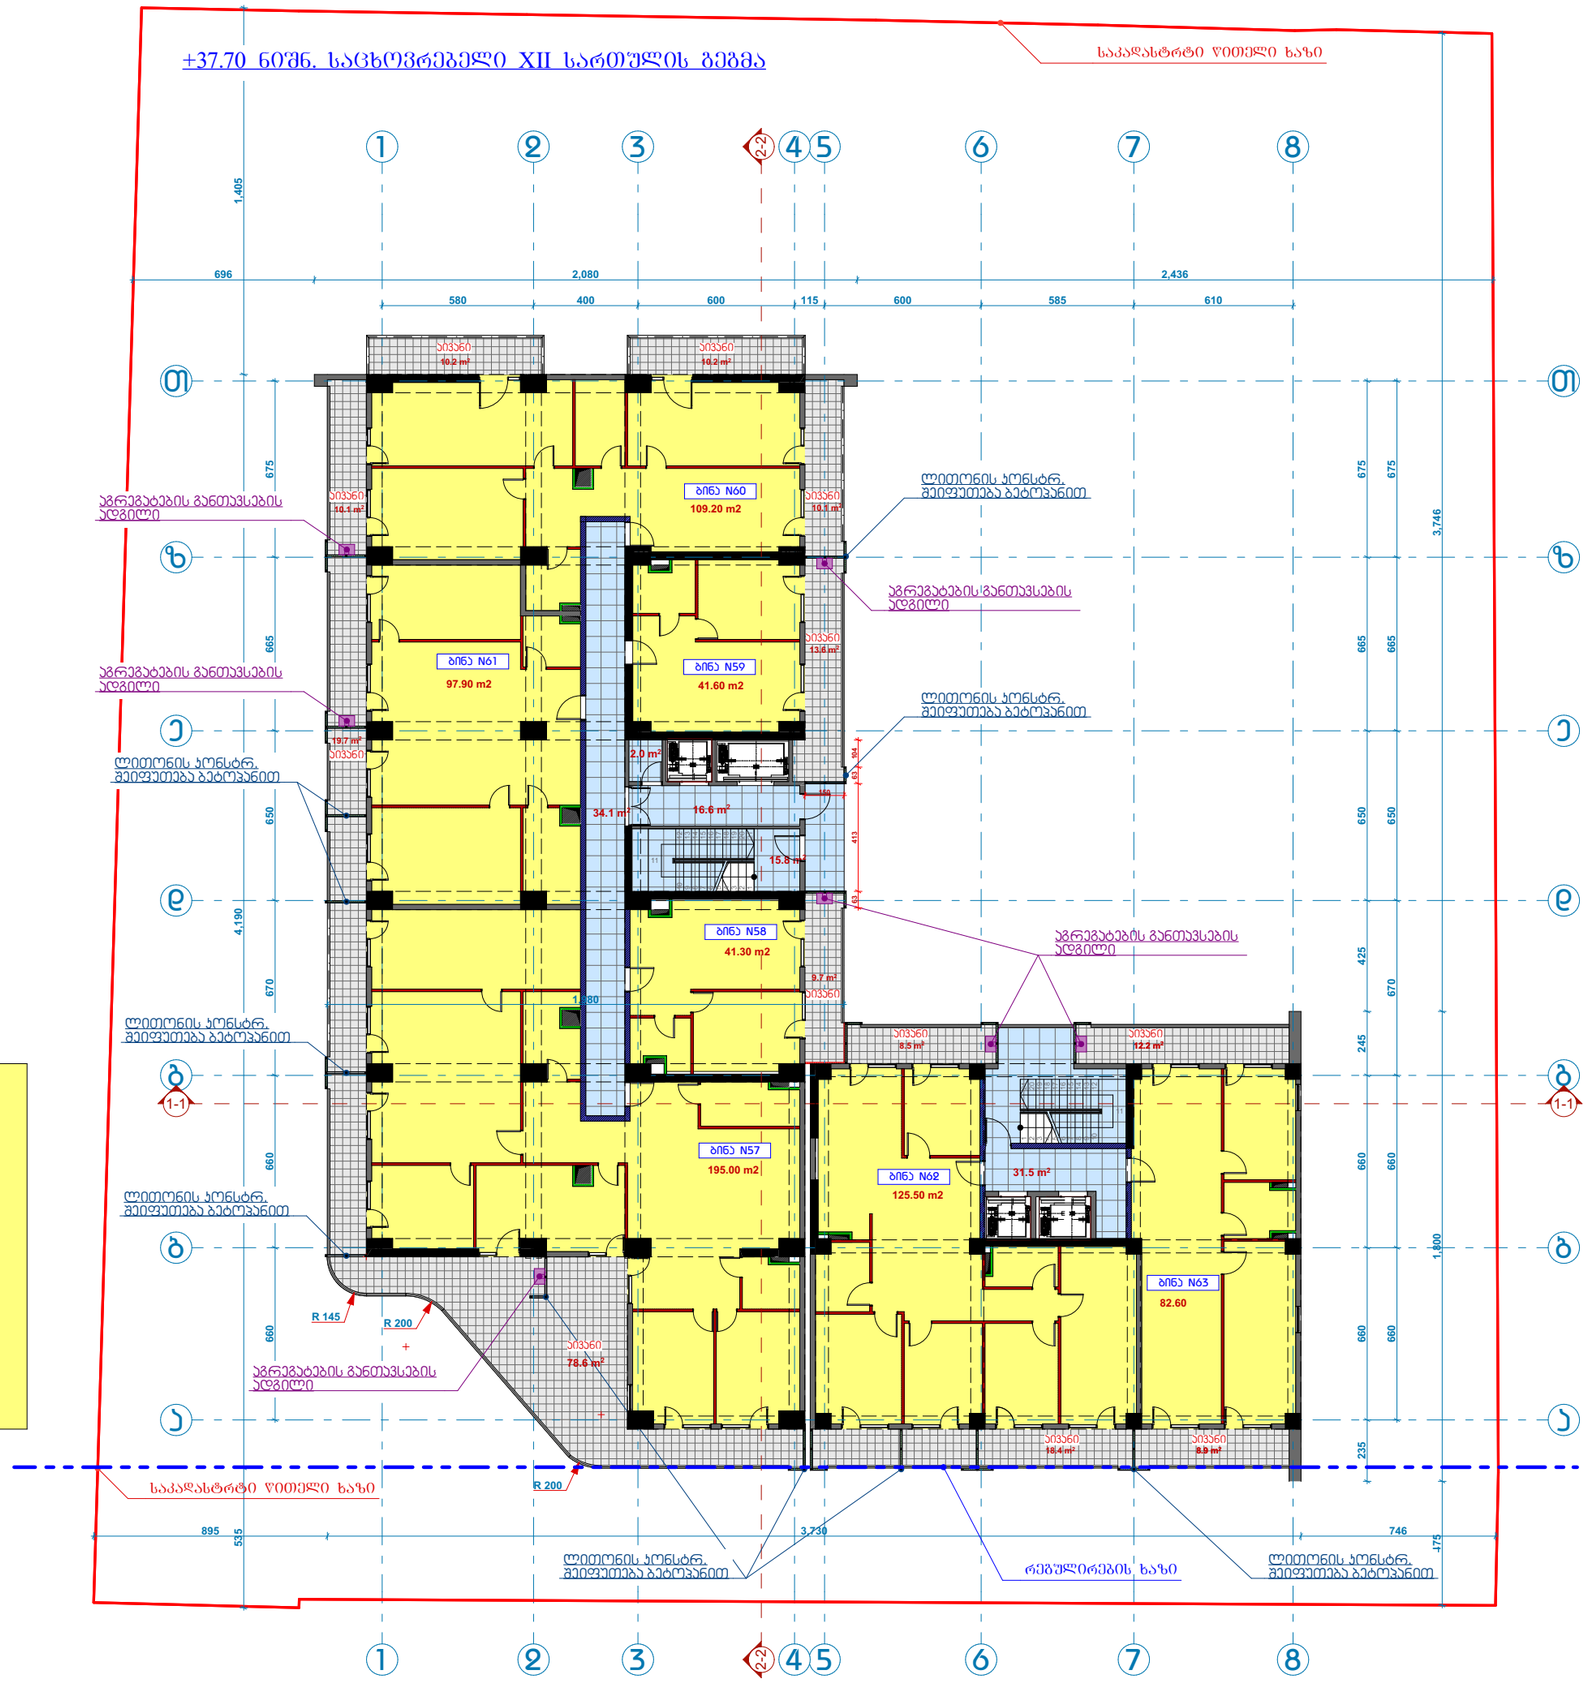

612.7 m²

ბ-2

875.9 m²

263.2 m²

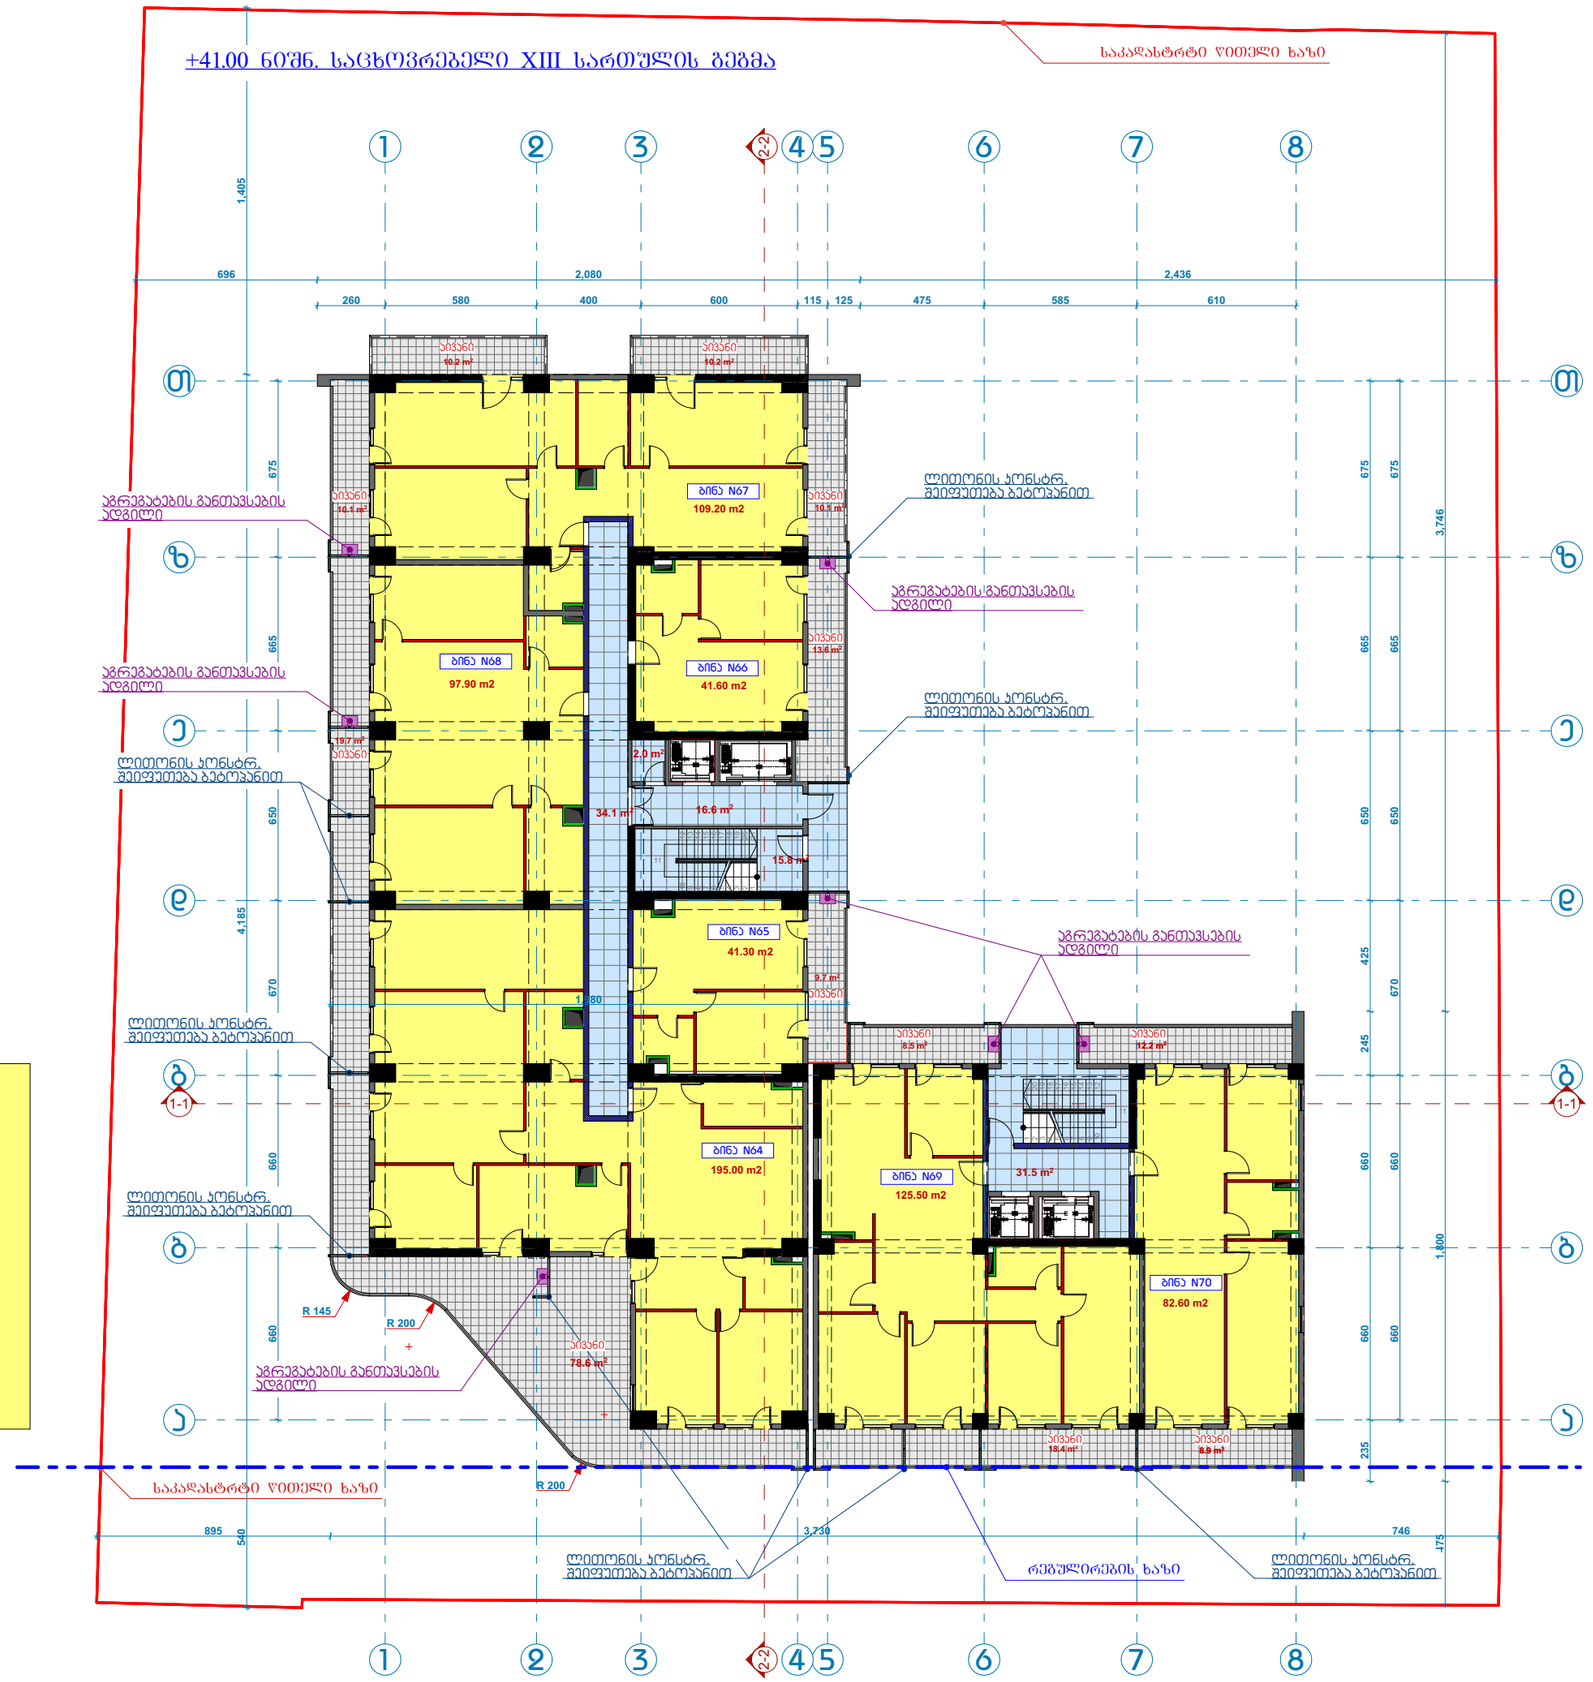

612.7 m²

ბ-2

875.9 m²

263.2 m²

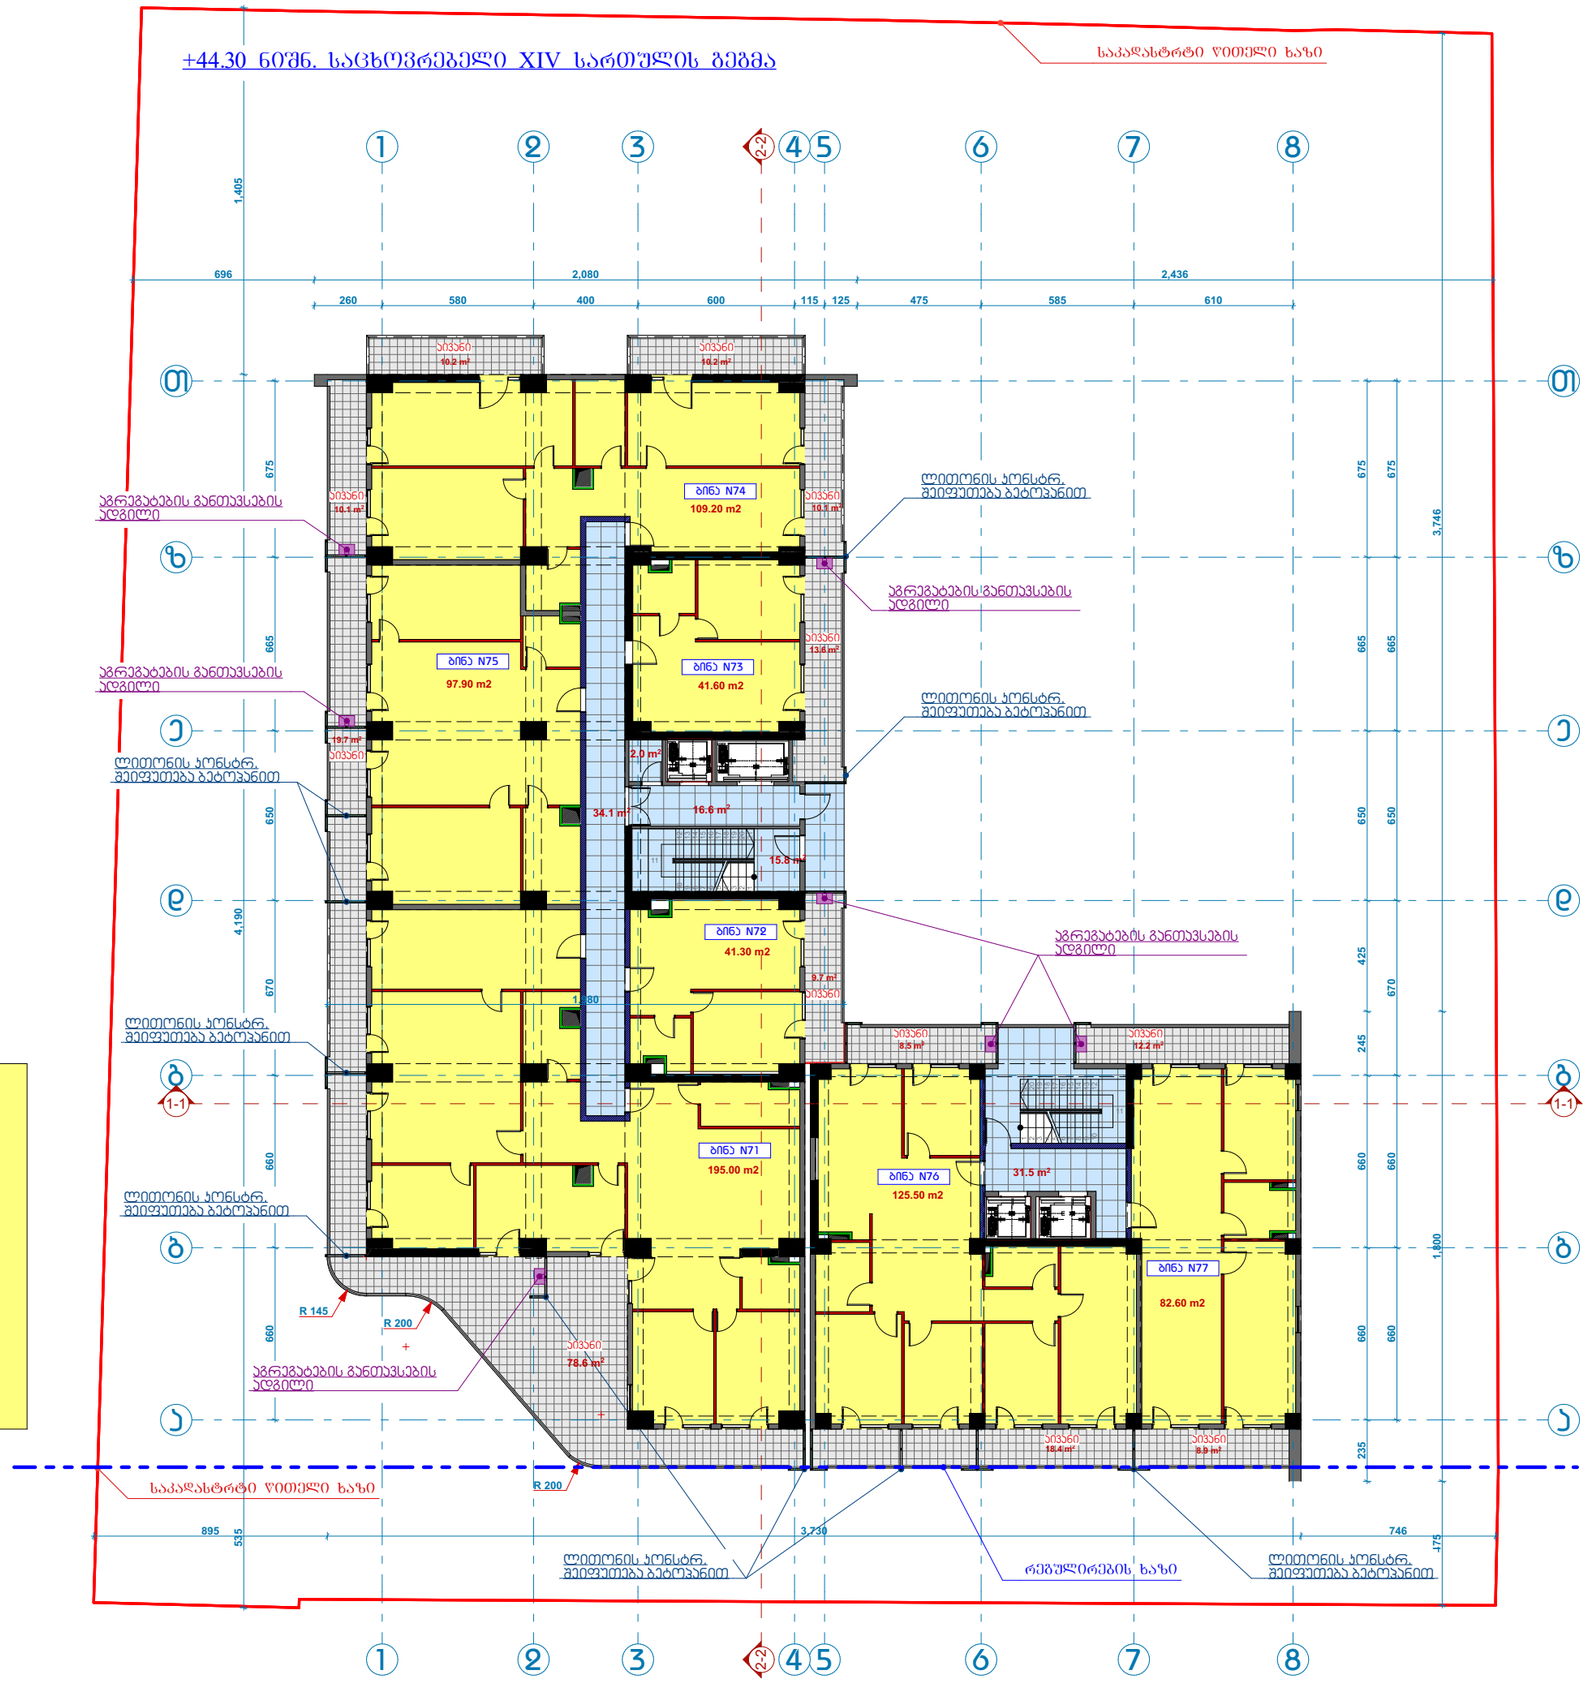

612.7 m²

ბ-2

875.9 m²

263.2 m²

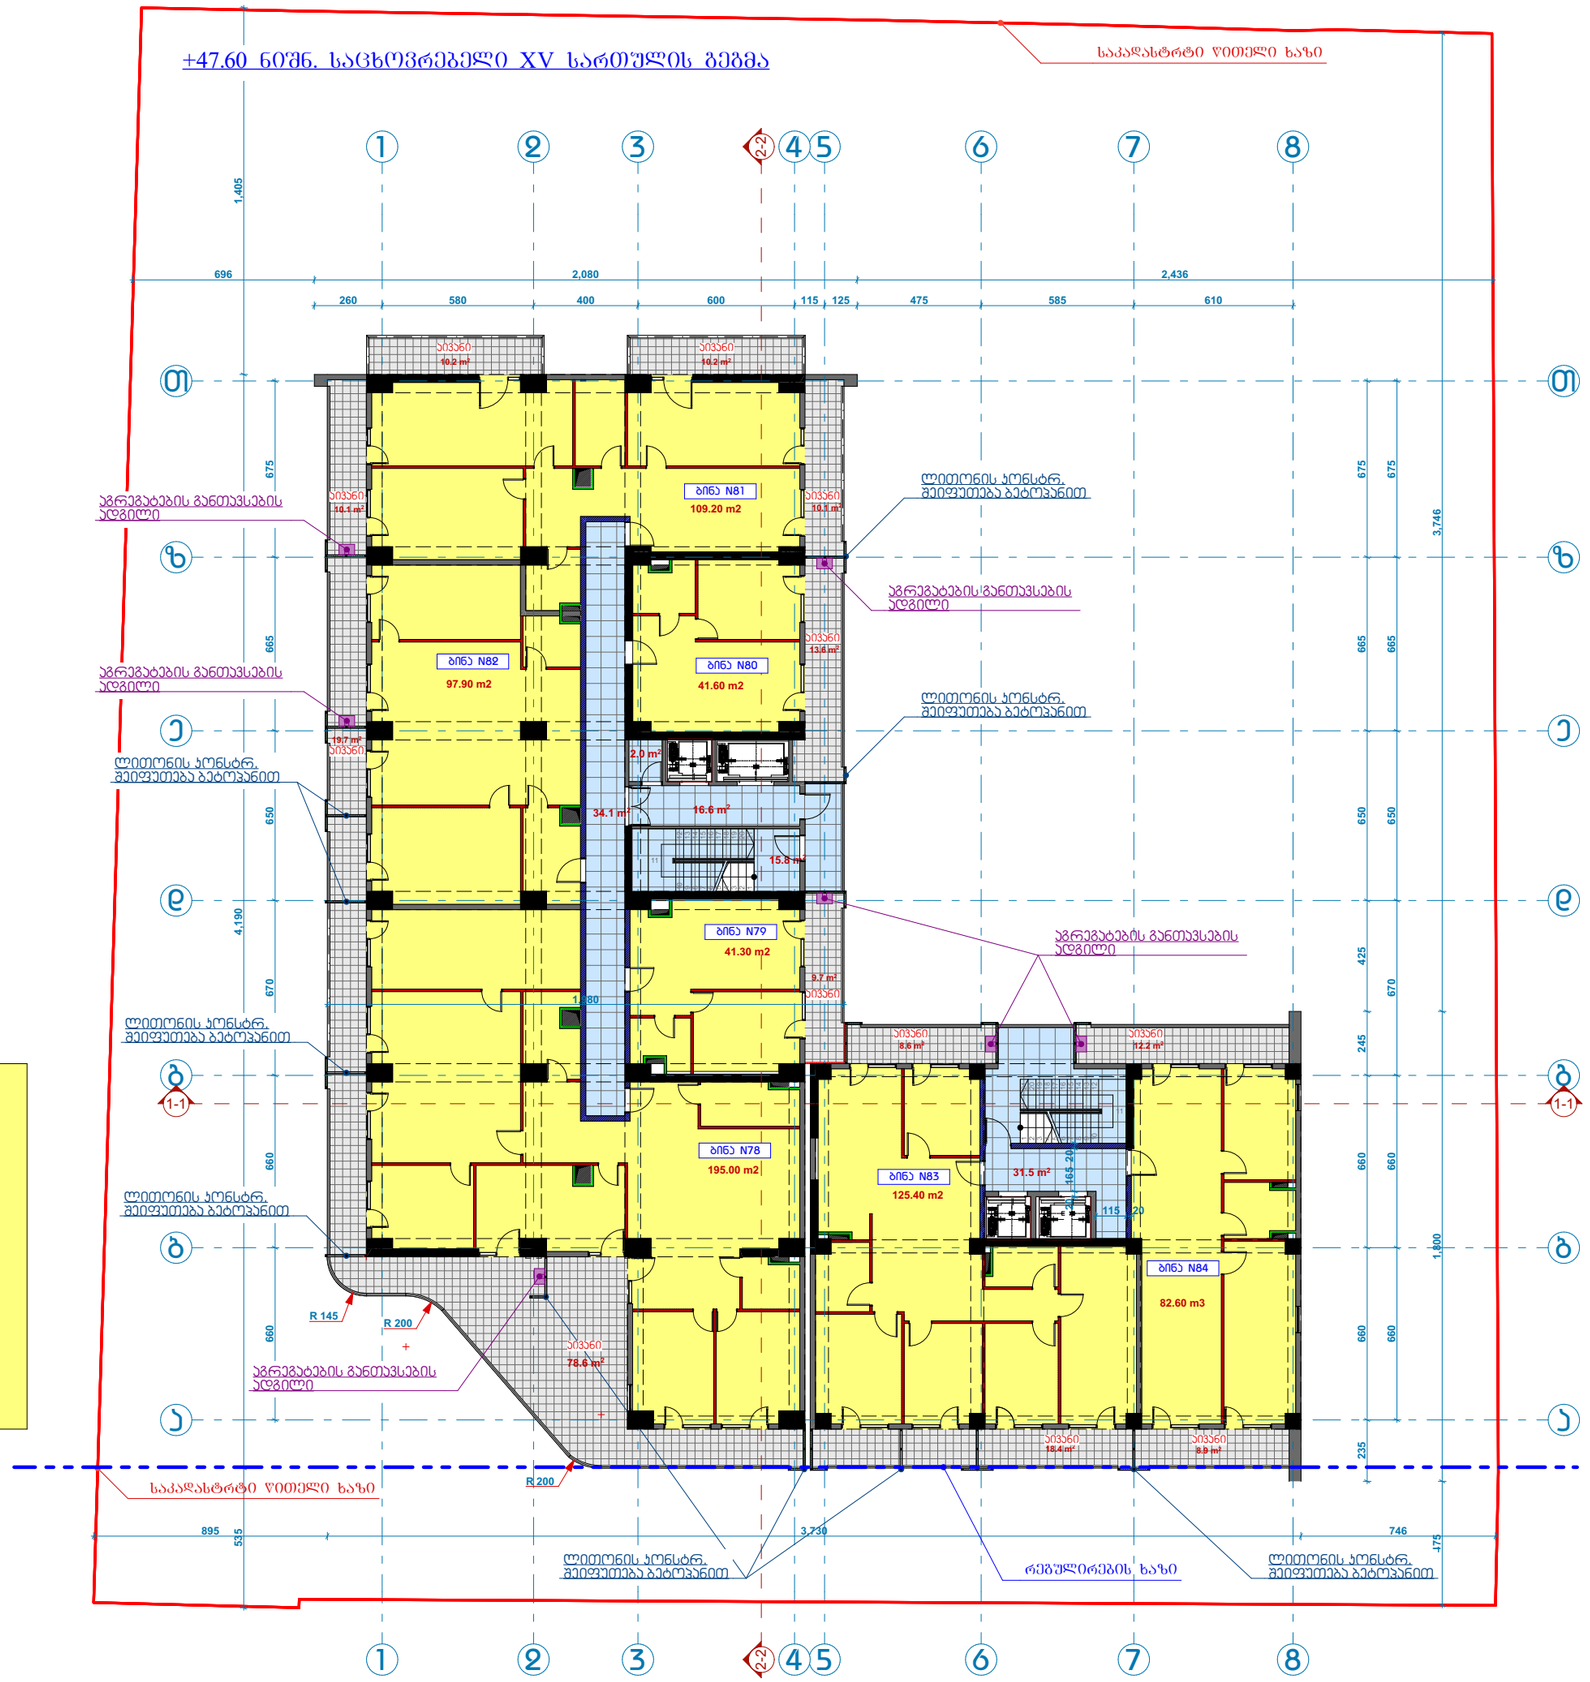

567.8 m²
ს-2

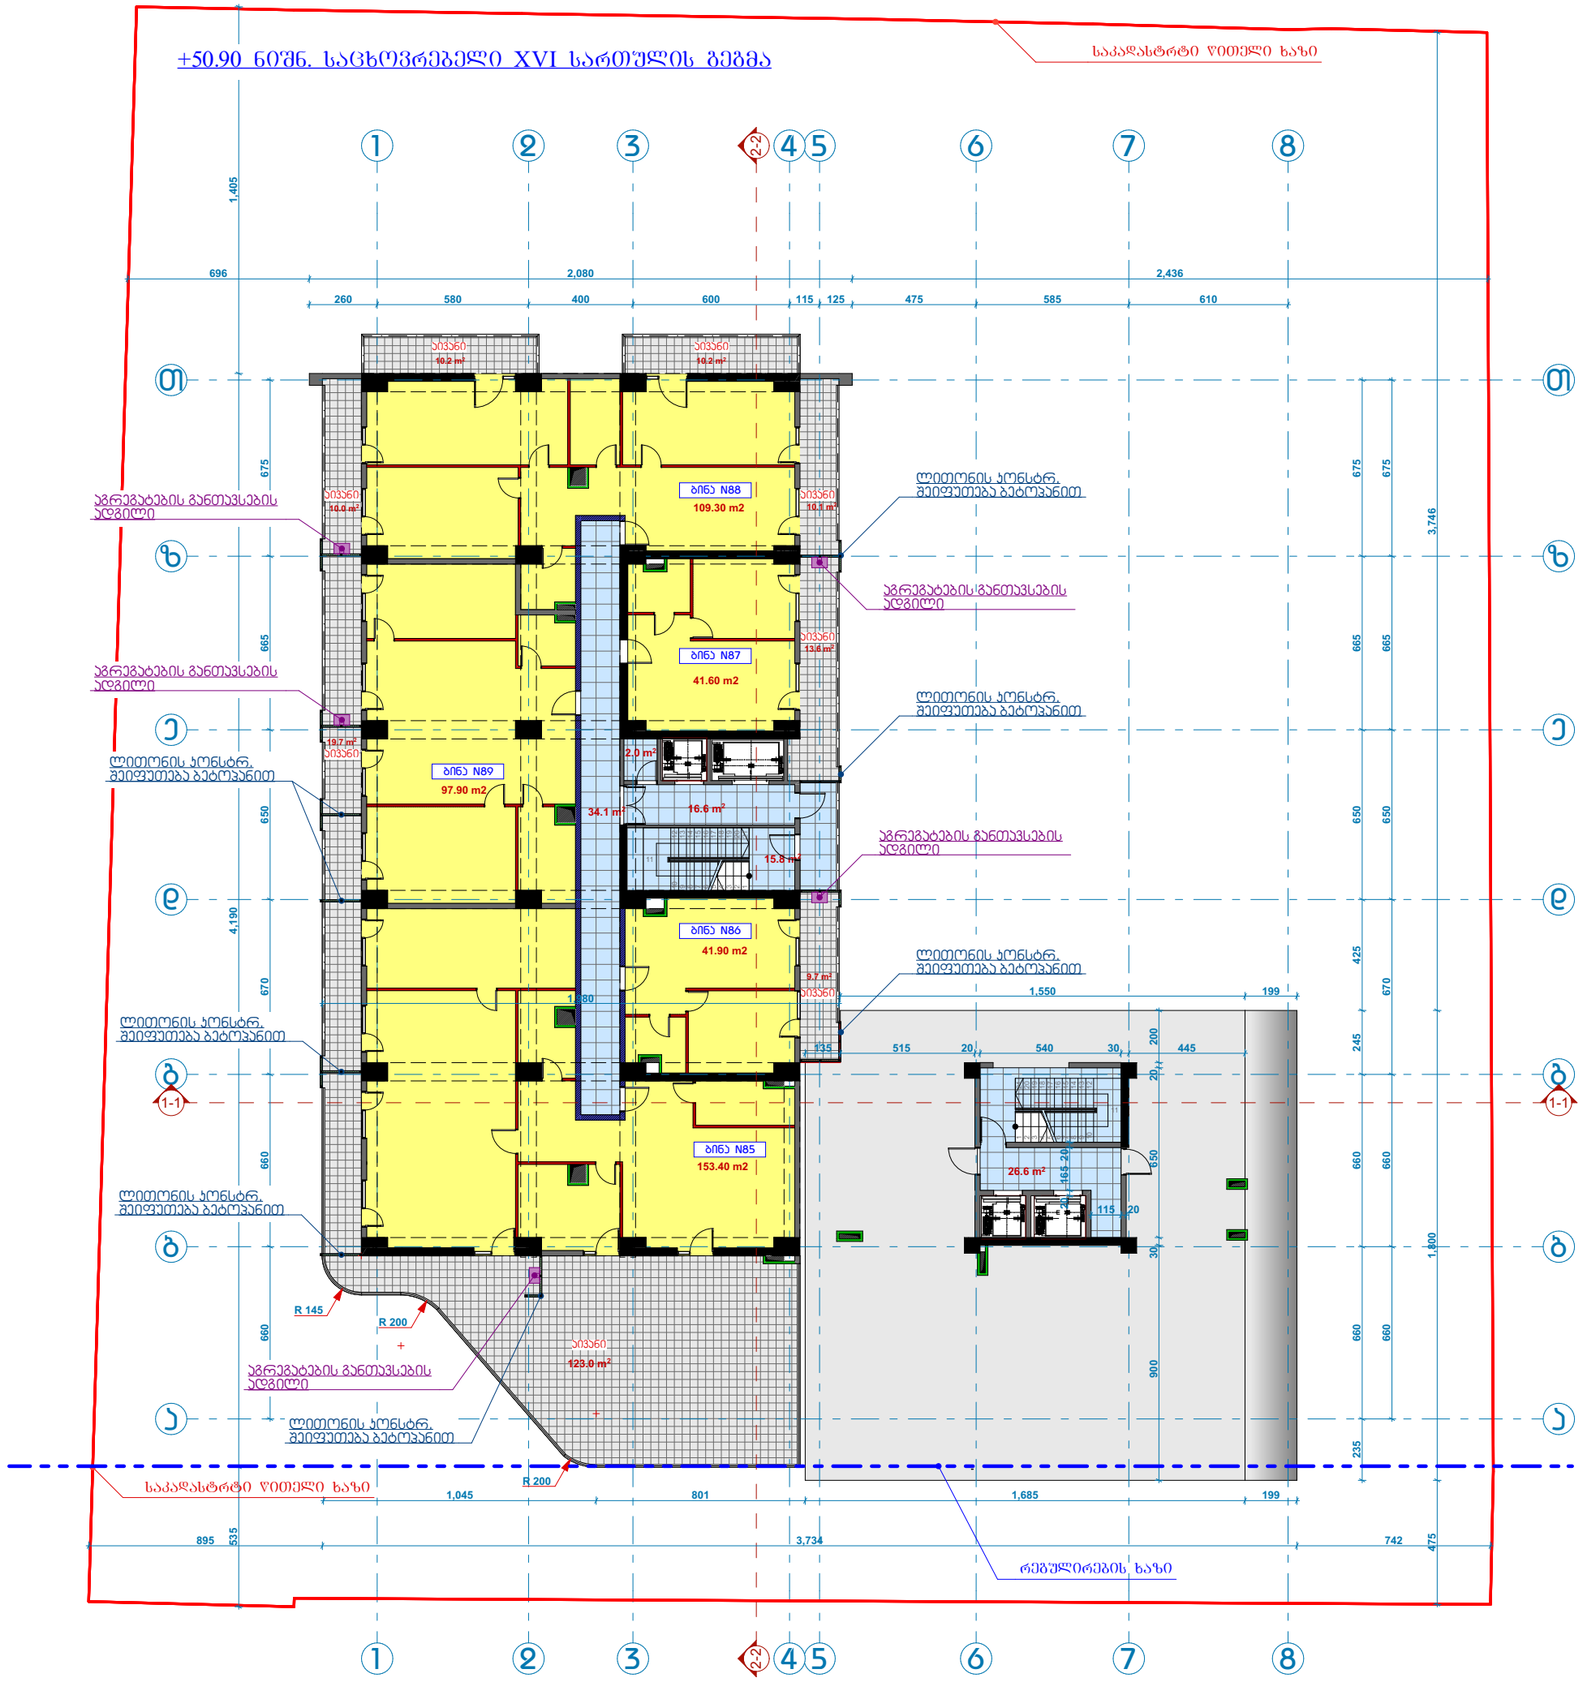
+50.90 ნიშნ. საცხოვრებელი XVI სართულის გეგმა
საკადასტრო ზღუდელი ხაზი
ბინა N88
109.30 m2
ბინა N87
41.60 m2
ბინა N89
97.90 m2
ბინა N86
41.90 m2
ბინა N85
153.40 m2
აგრეგატების განთავსების ადგილი
ლიფტინის პონტარ. შეიფუთება ბეტონპანით
R 145
R 200
რეშულირების ხაზი

567.8 m²
ს-2

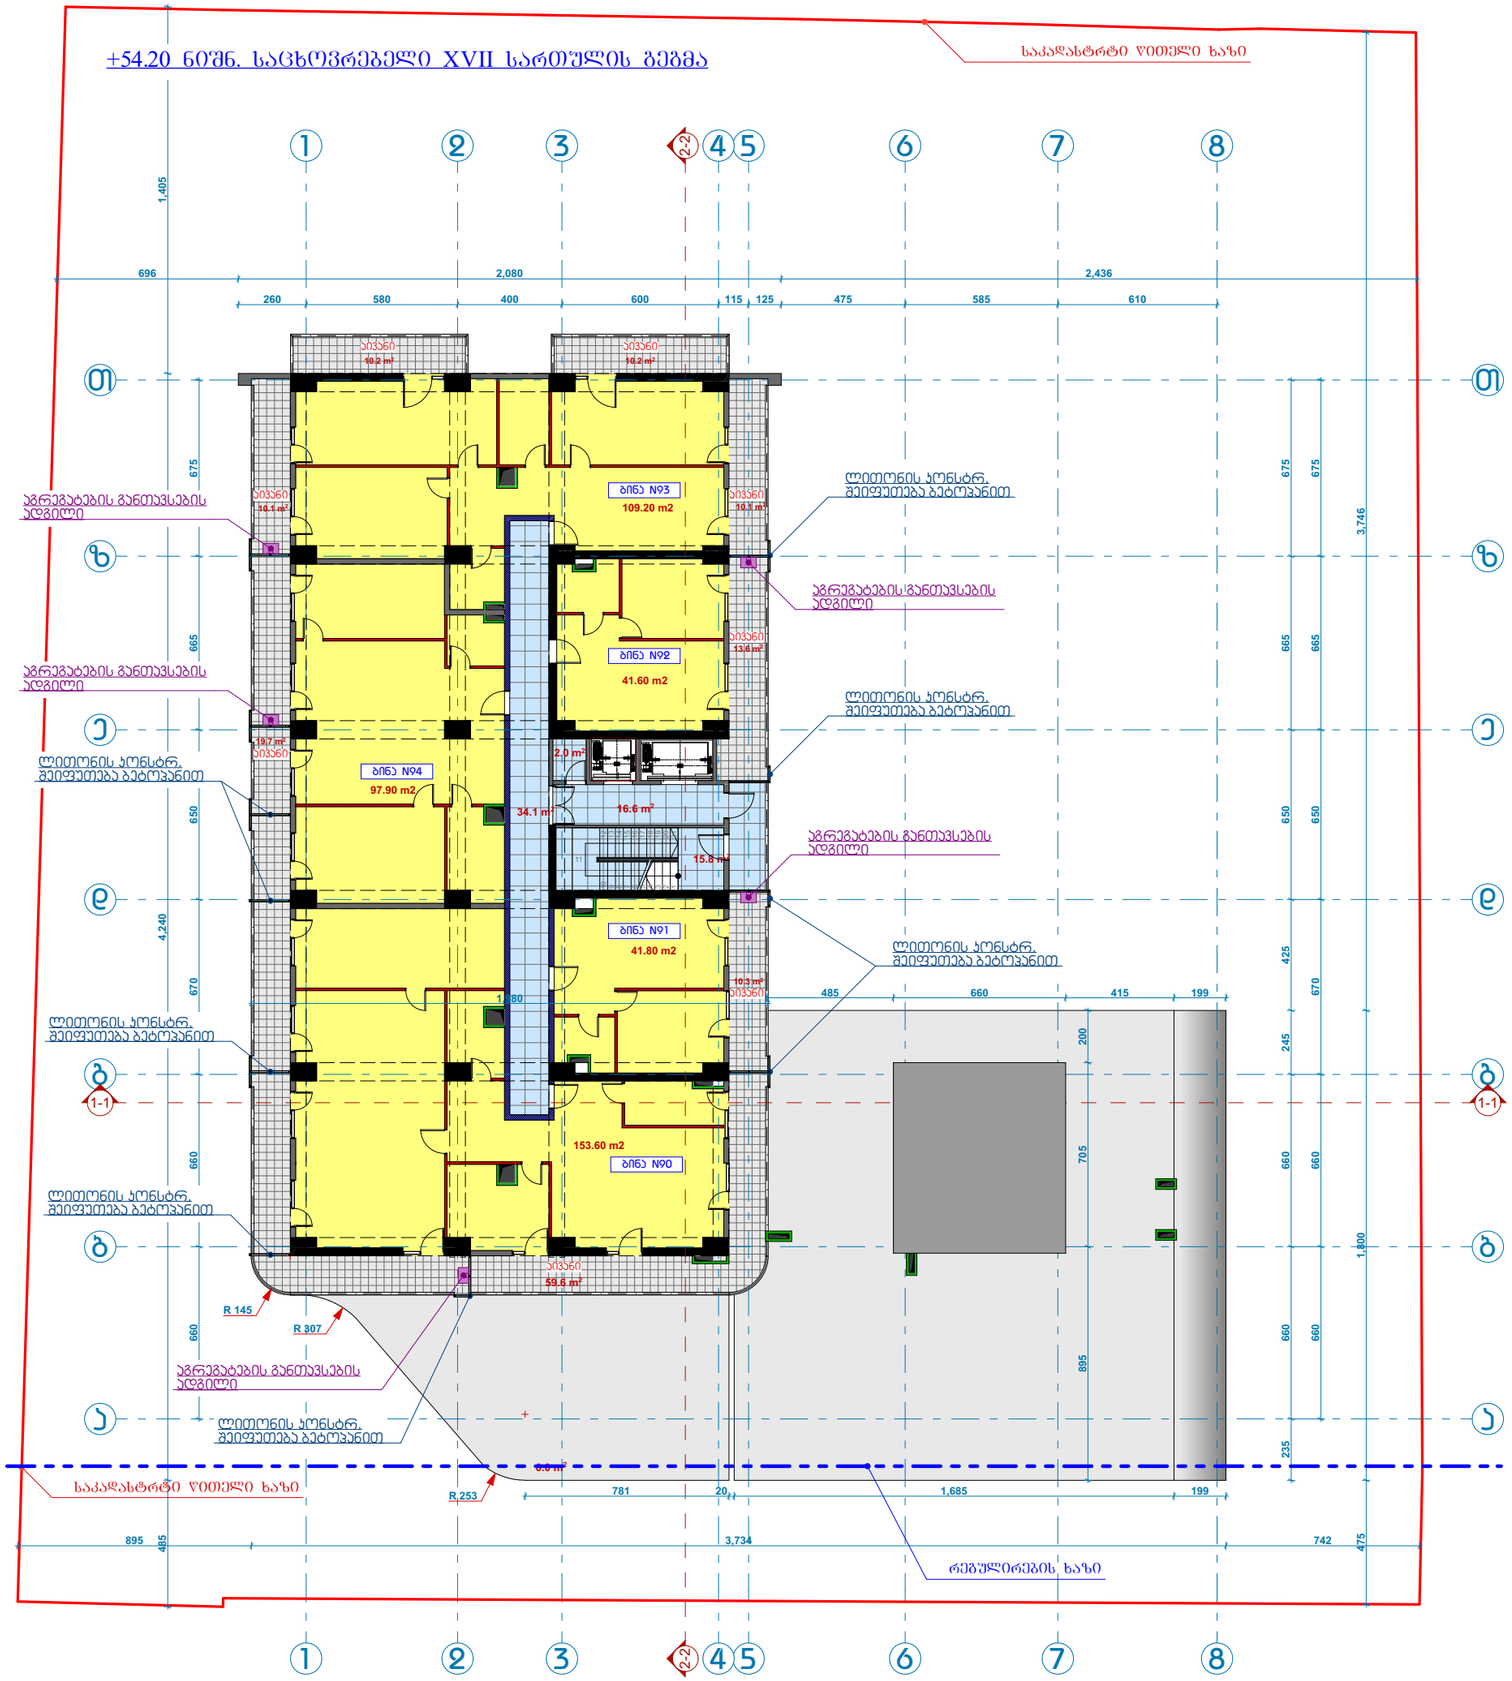
+54.20 ნიშნ. საცხოვრებელი XVII სართულის გეგმა
საკადასტრო ზღუდელი ხაზი
ბინა N93
109.20 m2
ბინა N92
41.60 m2
ბინა N94
97.90 m2
ბინა N91
41.80 m2
ბინა N90
153.60 m2
აგრეგატების განთავსების ადგილი
ლითონის პონსტრ. შეფუთება ბეტონებით
საკადასტრო ზღუდელი ხაზი
რეგულირების ხაზი
R 145
R 307
R 253

567.8 m²
ს-2

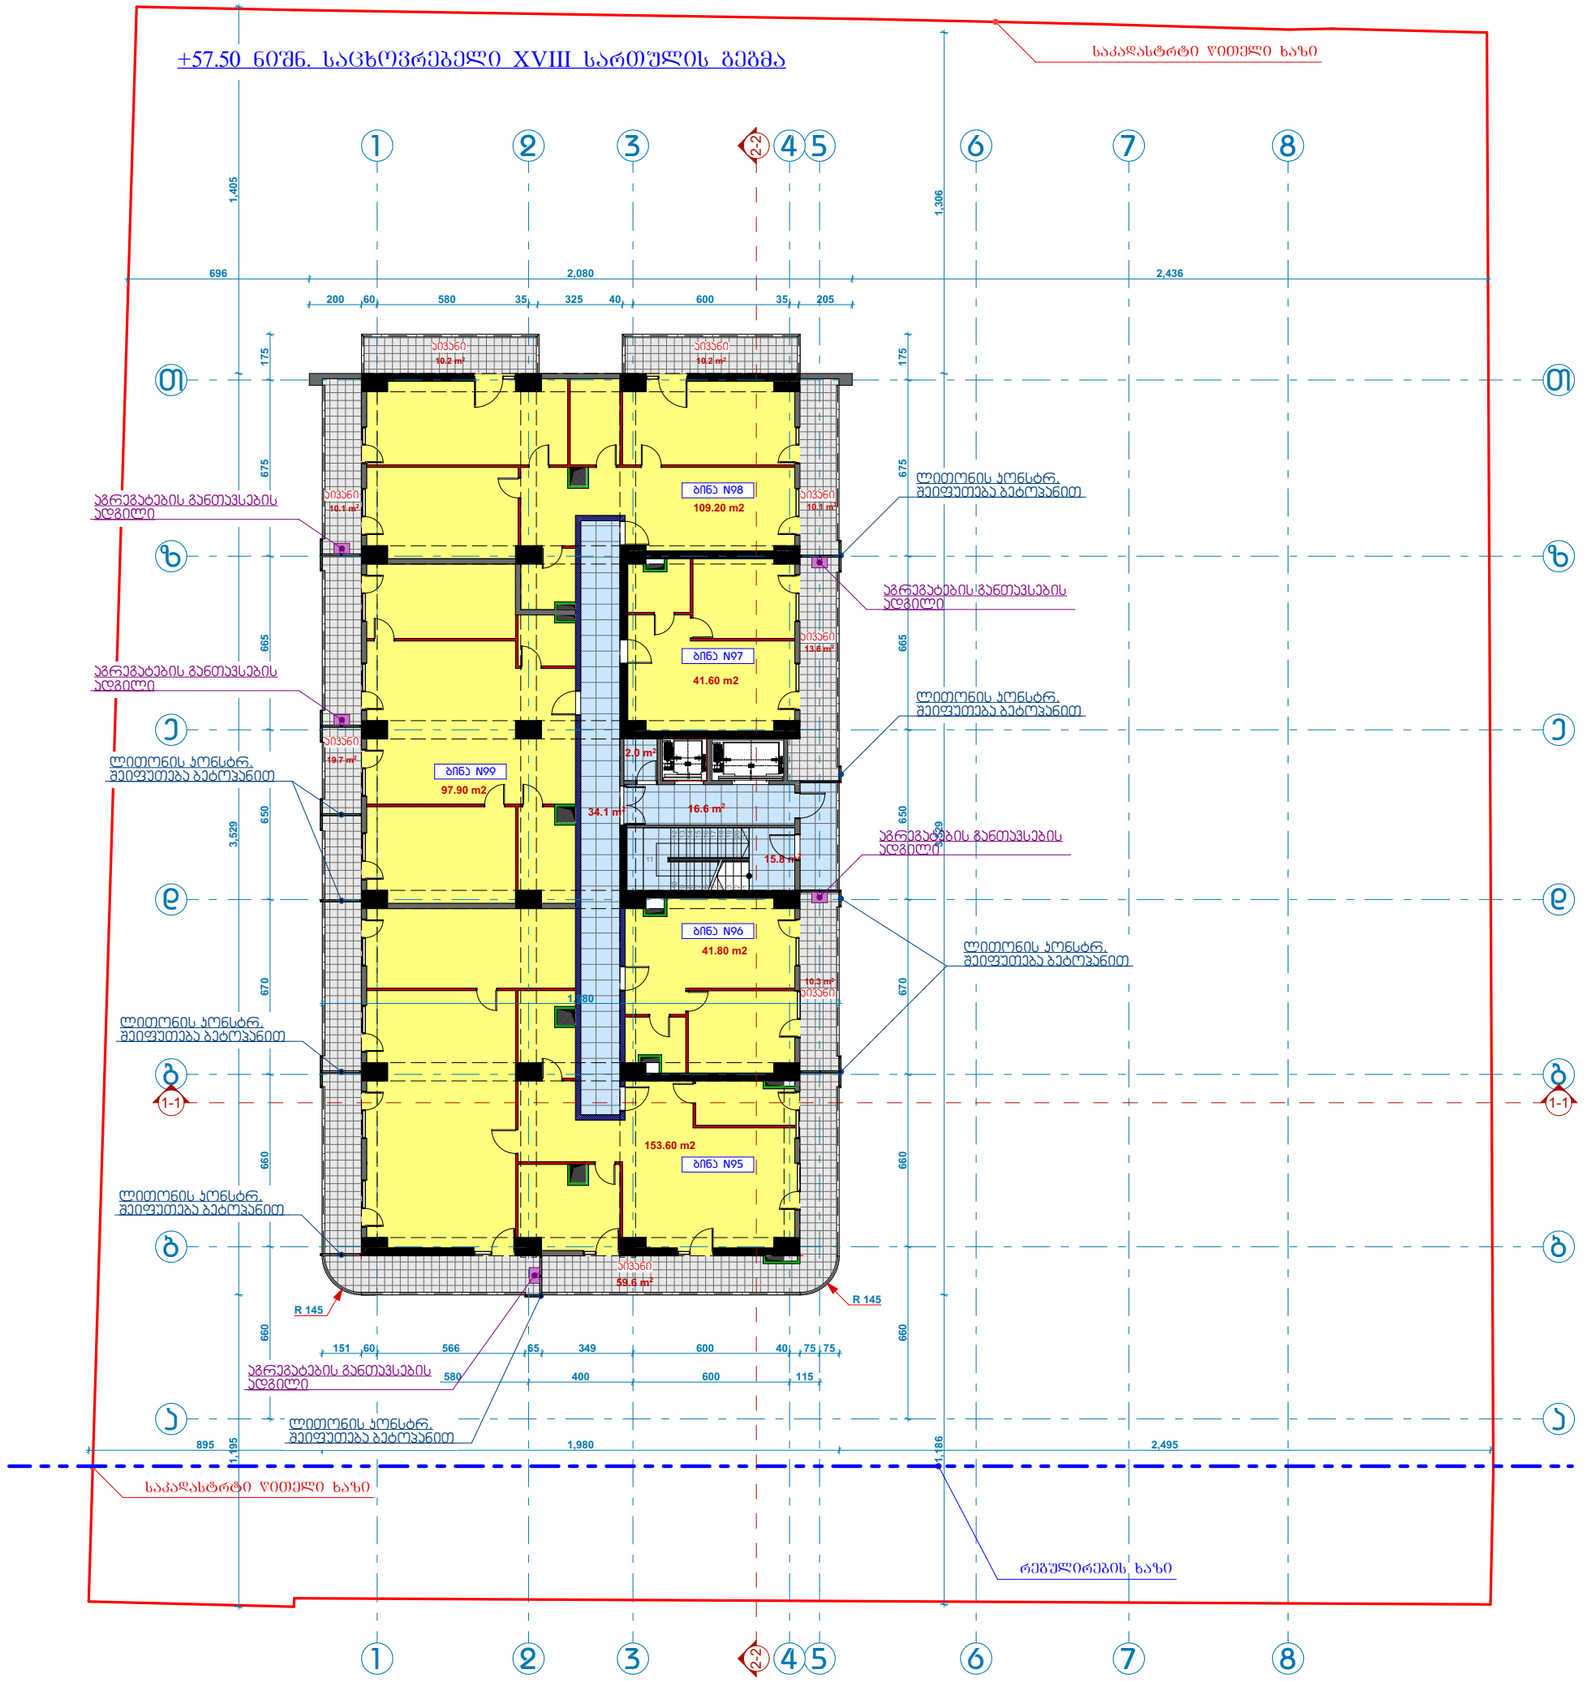
+57.50 ნიშნ. საცხოვრებელი XVIII საუკუნის გეგმა
საკადასტრო ზღუდე ხაზი
1
2
3
2-2
4
5
6
7
8
თ
ზ
ე
ბ
ა
1-1
ბინა N98
109.20 m2
ბინა N97
41.60 m2
ბინა N99
97.90 m2
ბინა N96
41.80 m2
ბინა N95
153.60 m2
აივანი
აგრეგატების განთავსების ადგილი
ლითონის პონსტრ. შეიფუთება ბეტონებით
R 145
საკადასტრო ზღუდე ხაზი
რეგულირების ხაზი

ს-2

567.8 m²

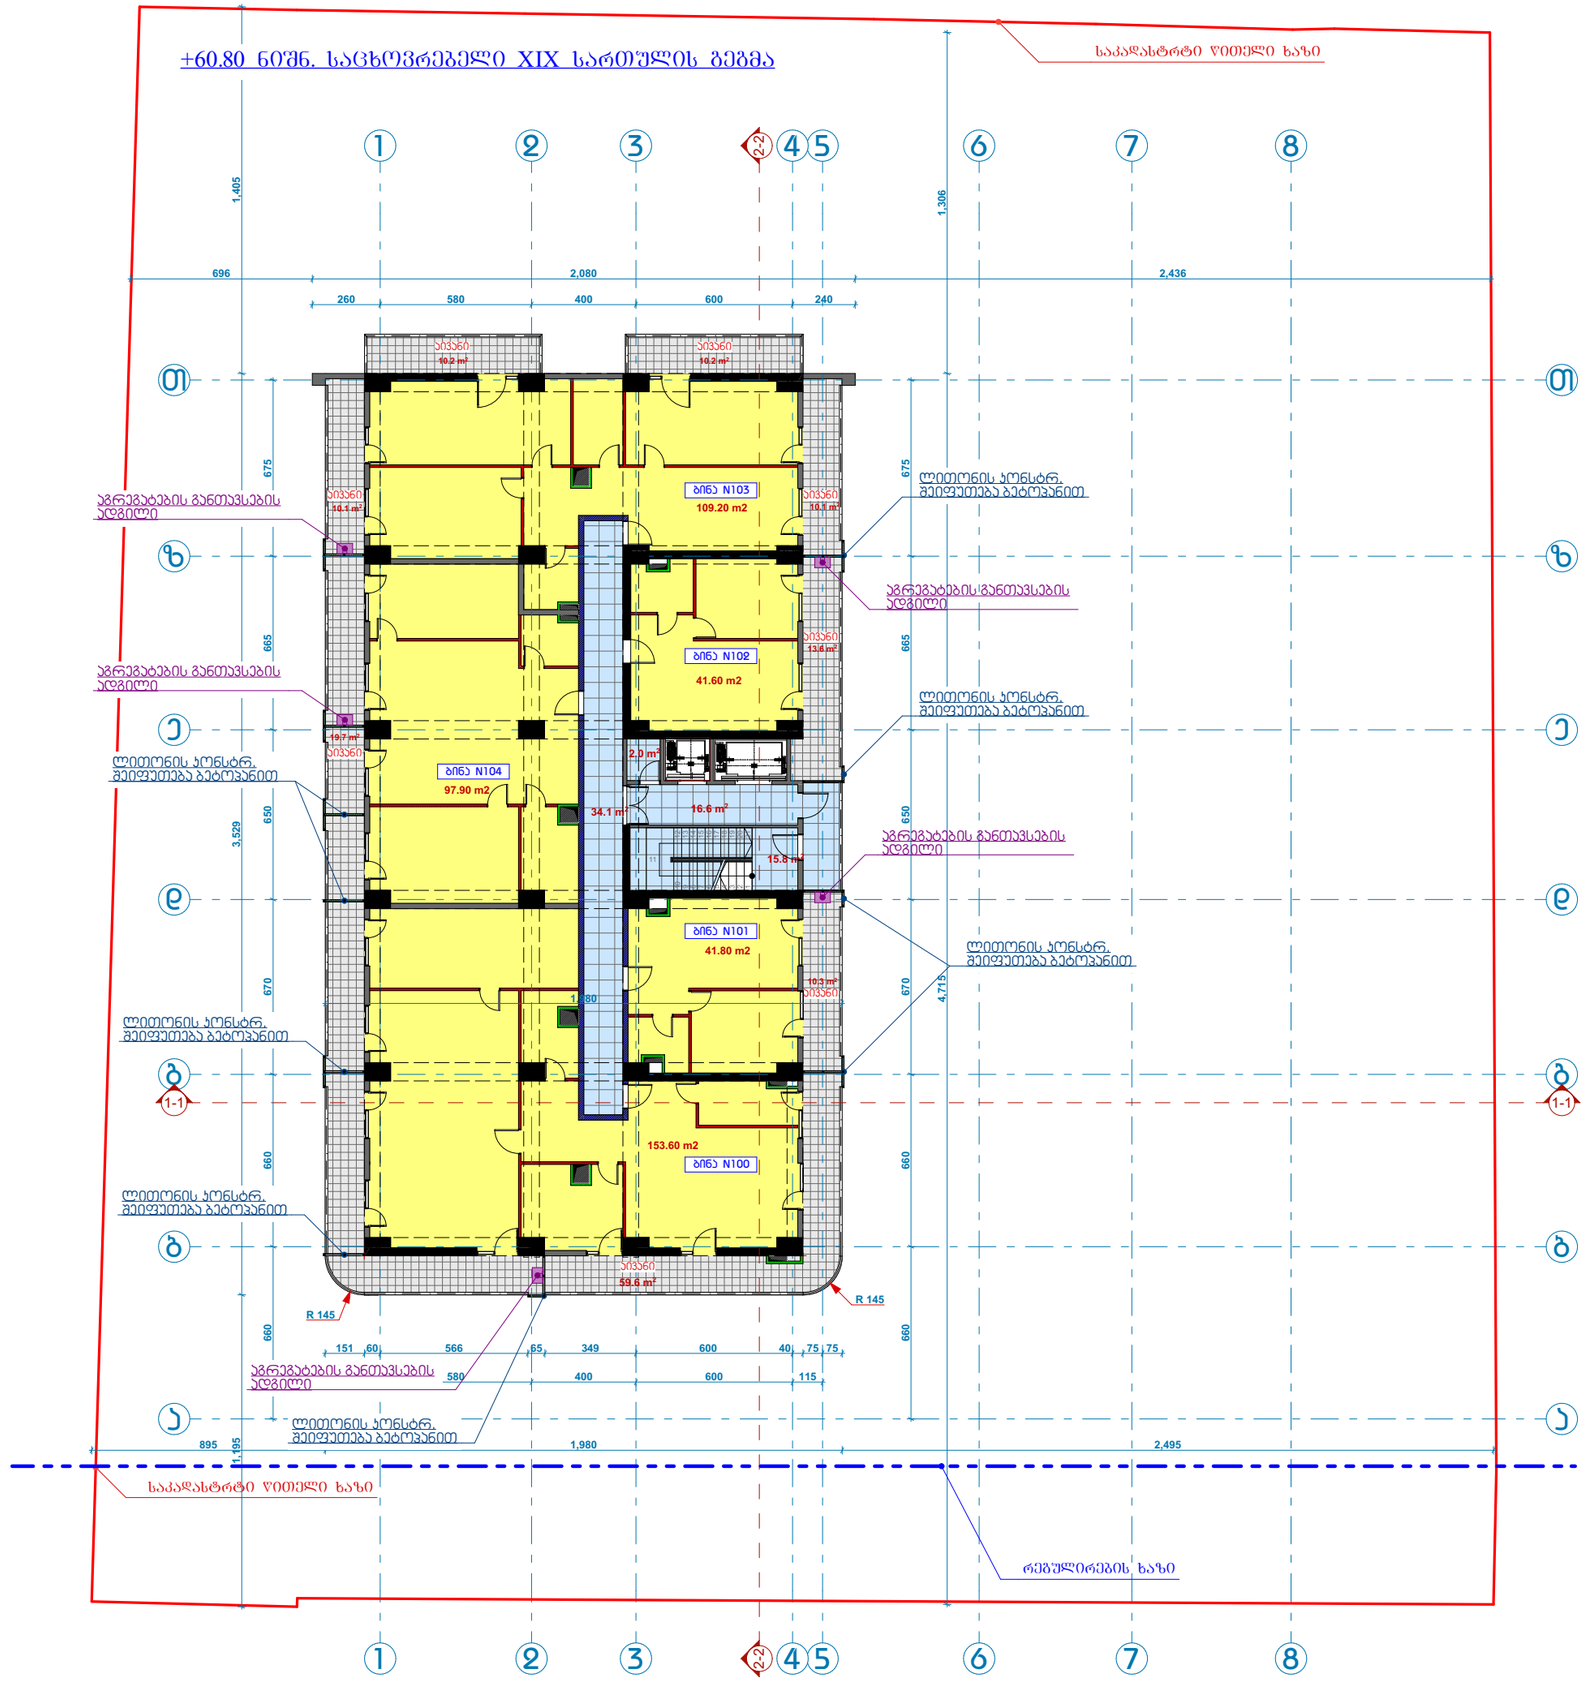
+60.80 ნიშნ. საცხოვრებელი XIX საუკუნის გეგმა
საკადასტრო ზღუდე ხაზი
ბინა N103
109.20 m2
ბინა N102
41.60 m2
ბინა N104
97.90 m2
ბინა N101
41.80 m2
ბინა N100
153.60 m2
აგრეგატების განთავსების ადგილი
ლითონის პონსტრ. შეფუთება ბეტონით
R 145
საკადასტრო ზღუდე ხაზი
რეგულირების ხაზი

567.8 m²
ჰ-2

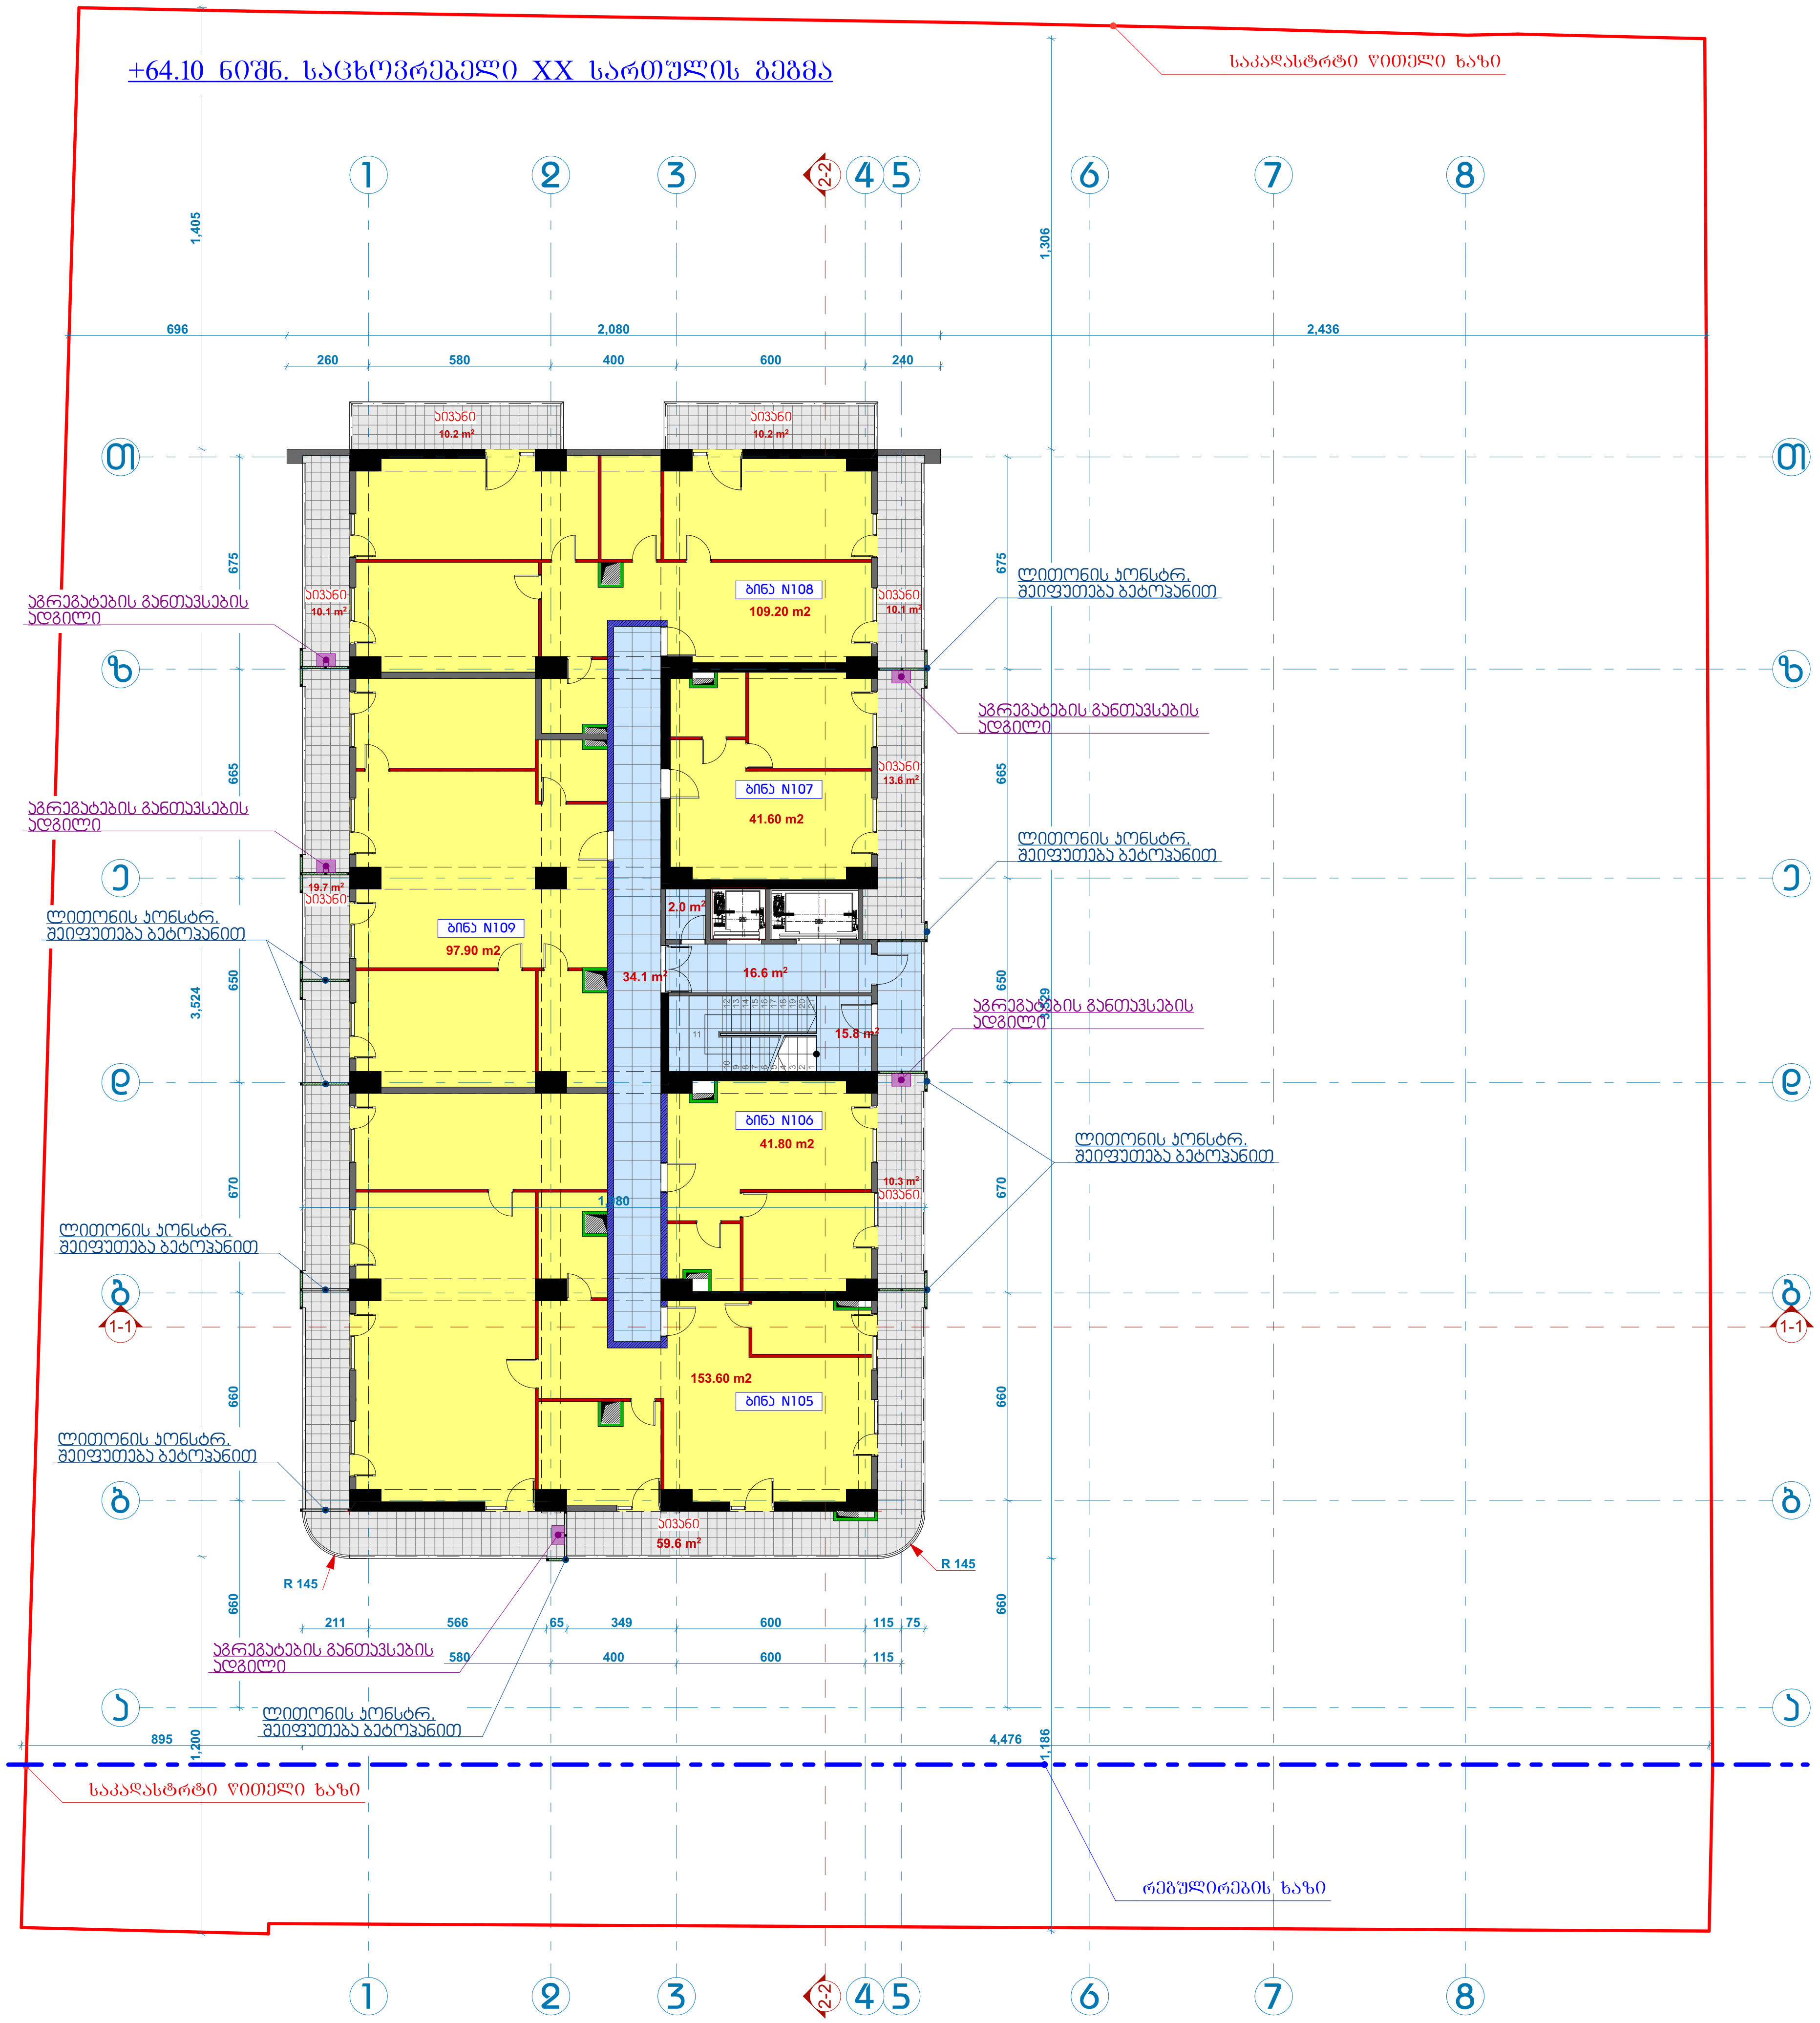
+64.10 ნიშნ. საცხოვრებელი XX სართულის გეგმა
საკადასტრო წითელი ხაზი
აივანი 10.2 m²
აივანი 10.2 m²
აივანი 10.1 m²
აივანი 10.1 m²
ბინა N108
109.20 m2
ბინა N107
41.60 m2
აივანი 13.6 m²
ბინა N109
97.90 m2
აივანი 19.7 m²
2.0 m²
16.6 m²
34.1 m²
15.8 m²
ბინა N106
41.80 m2
აივანი 10.3 m²
153.60 m2
ბინა N105
აივანი 59.6 m²
R 145
R 145
აგრეგატების განთავსების ადგილი
ლითონის კონსტრ. შეფუთვა ბეტონით
საკადასტრო წითელი ხაზი
რეგულირების ხაზი

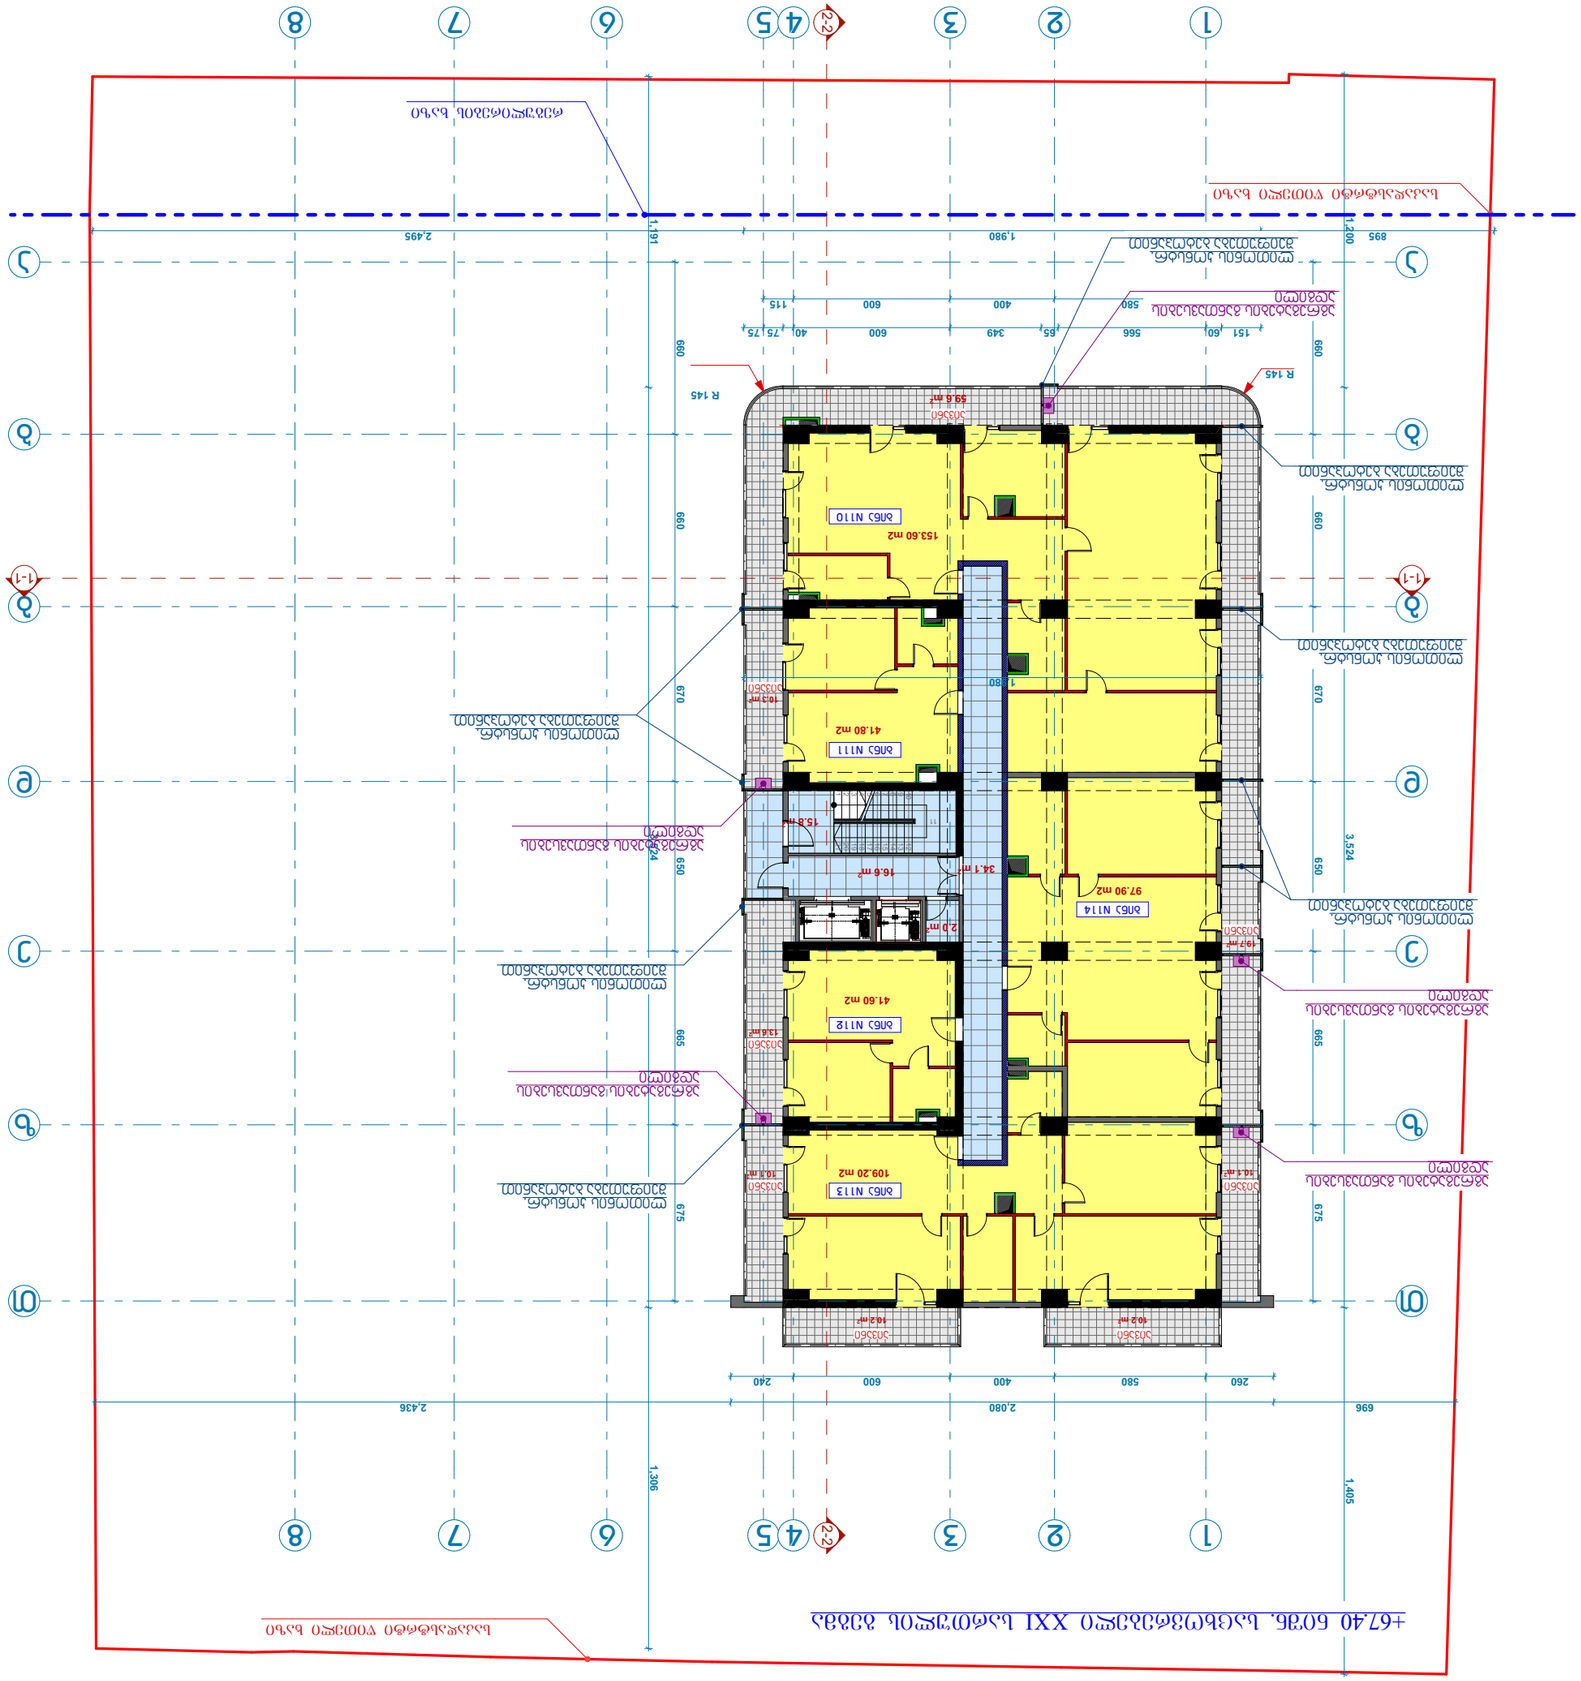
ბინა N114
97.90 m2
ბინა N113
109.20 m2
ბინა N112
41.60 m2
ბინა N111
41.80 m2
ბინა N110
153.60 m2
59.6 m²
16.6 m²
34.1 m²
15.8 m²
2.2 m²
10.3 m²
10.7 m²
13.6 m²
16.7 m²
14.4 m²
16.2 m²
40.2 m²
1:1
2-2
1,405
1,396
2,436
2,080
696
260
580
400
600
240
1,200
1,980
1,191
2,495
895
670
660
650
675
665
690
3,524
R 145
151
60
566
55
349
600
40
75
75
115
400
600
580
ბინა N114
ბინა N113
ბინა N112
ბინა N111
ბინა N110
ბინა N115
ბინა N116
ბინა

+70.70 ნიშნული სართულის იატაკის

საანგარიშო ფარგლების ხაზი

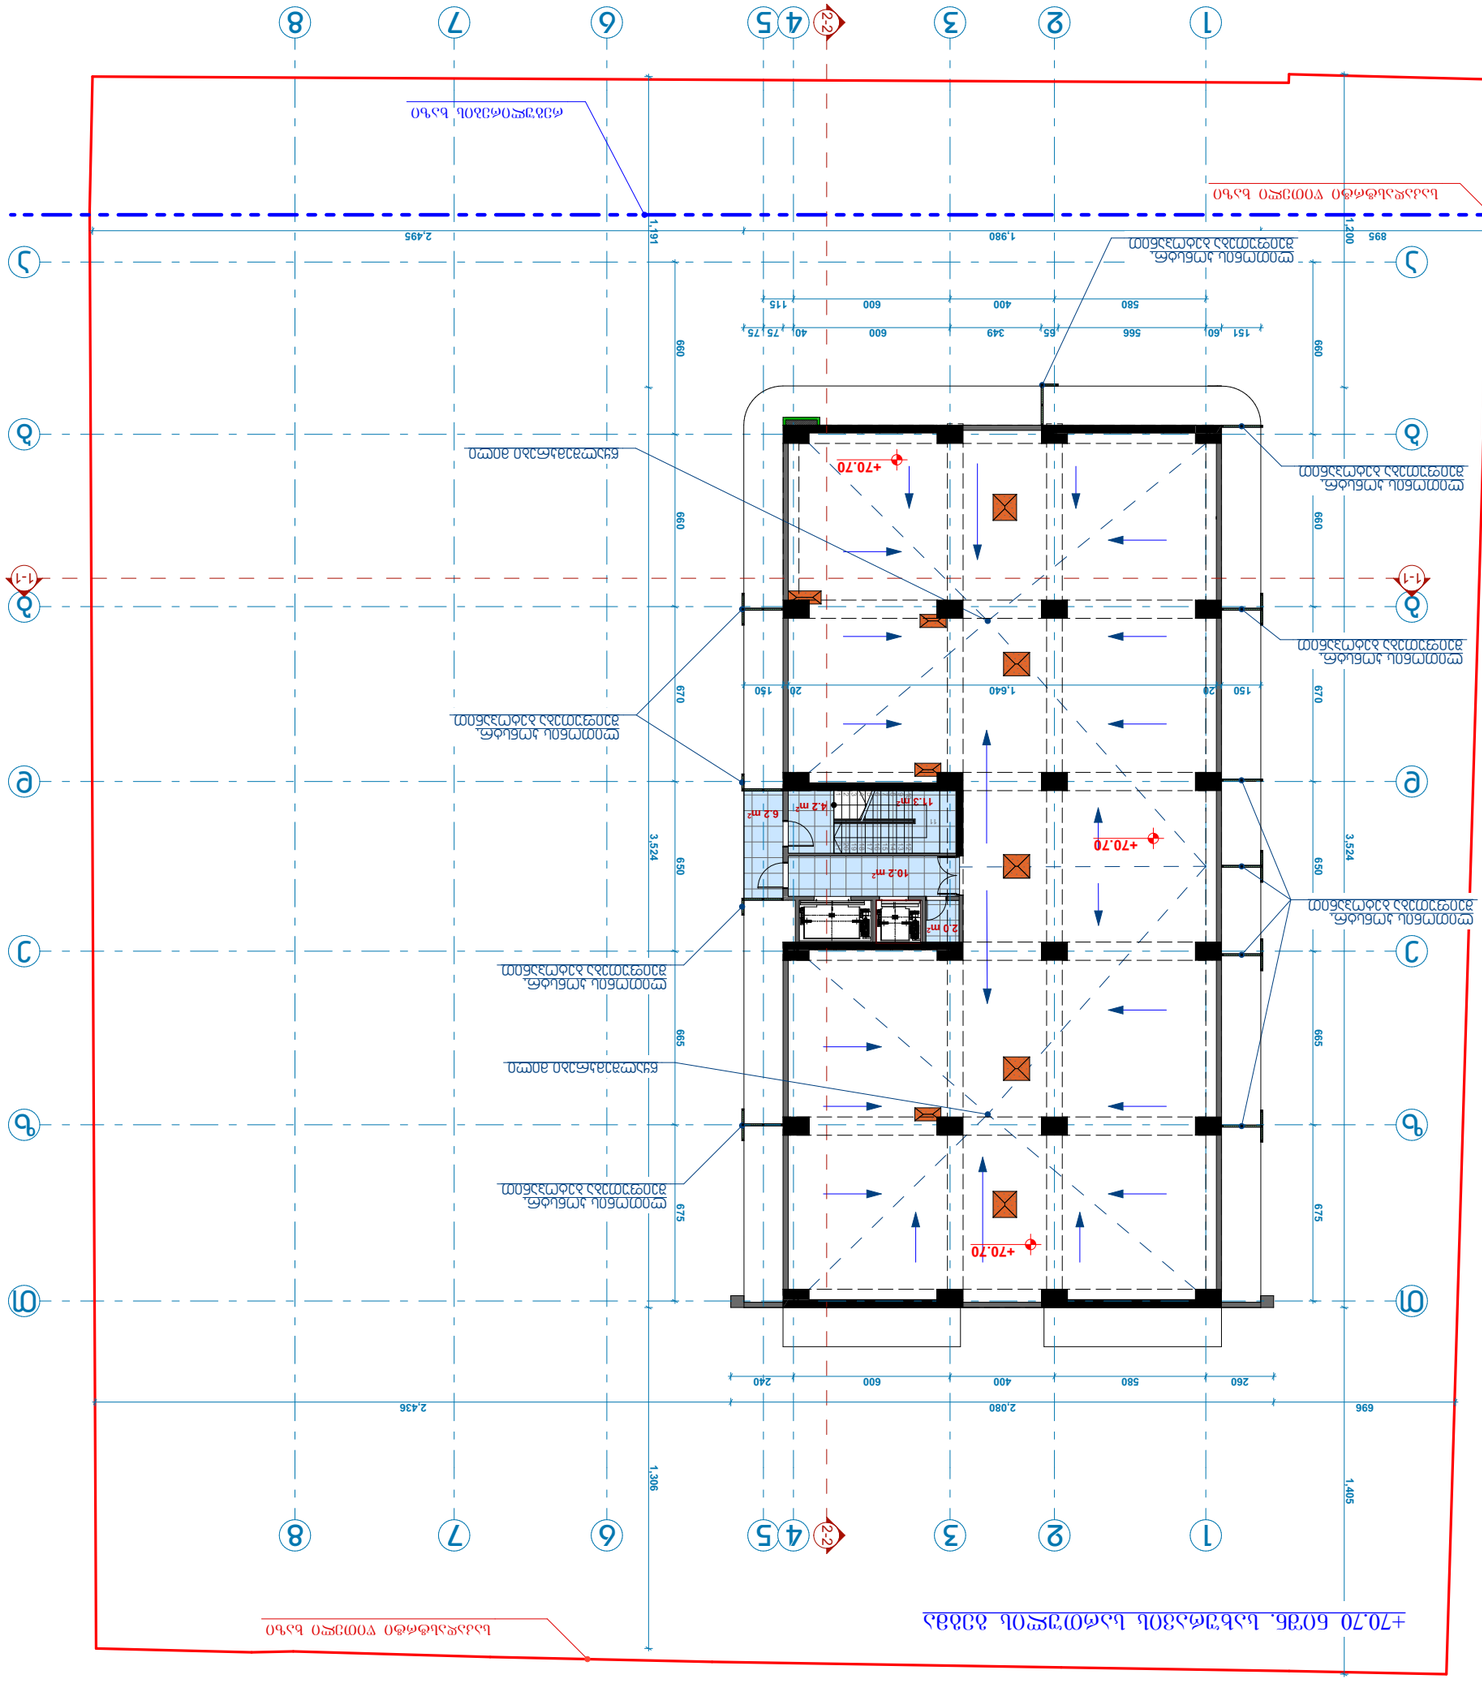

საანგარიშო ფარგლების ხაზი

+74.00 ნიშნ. სახურავის სართულის გეგმა

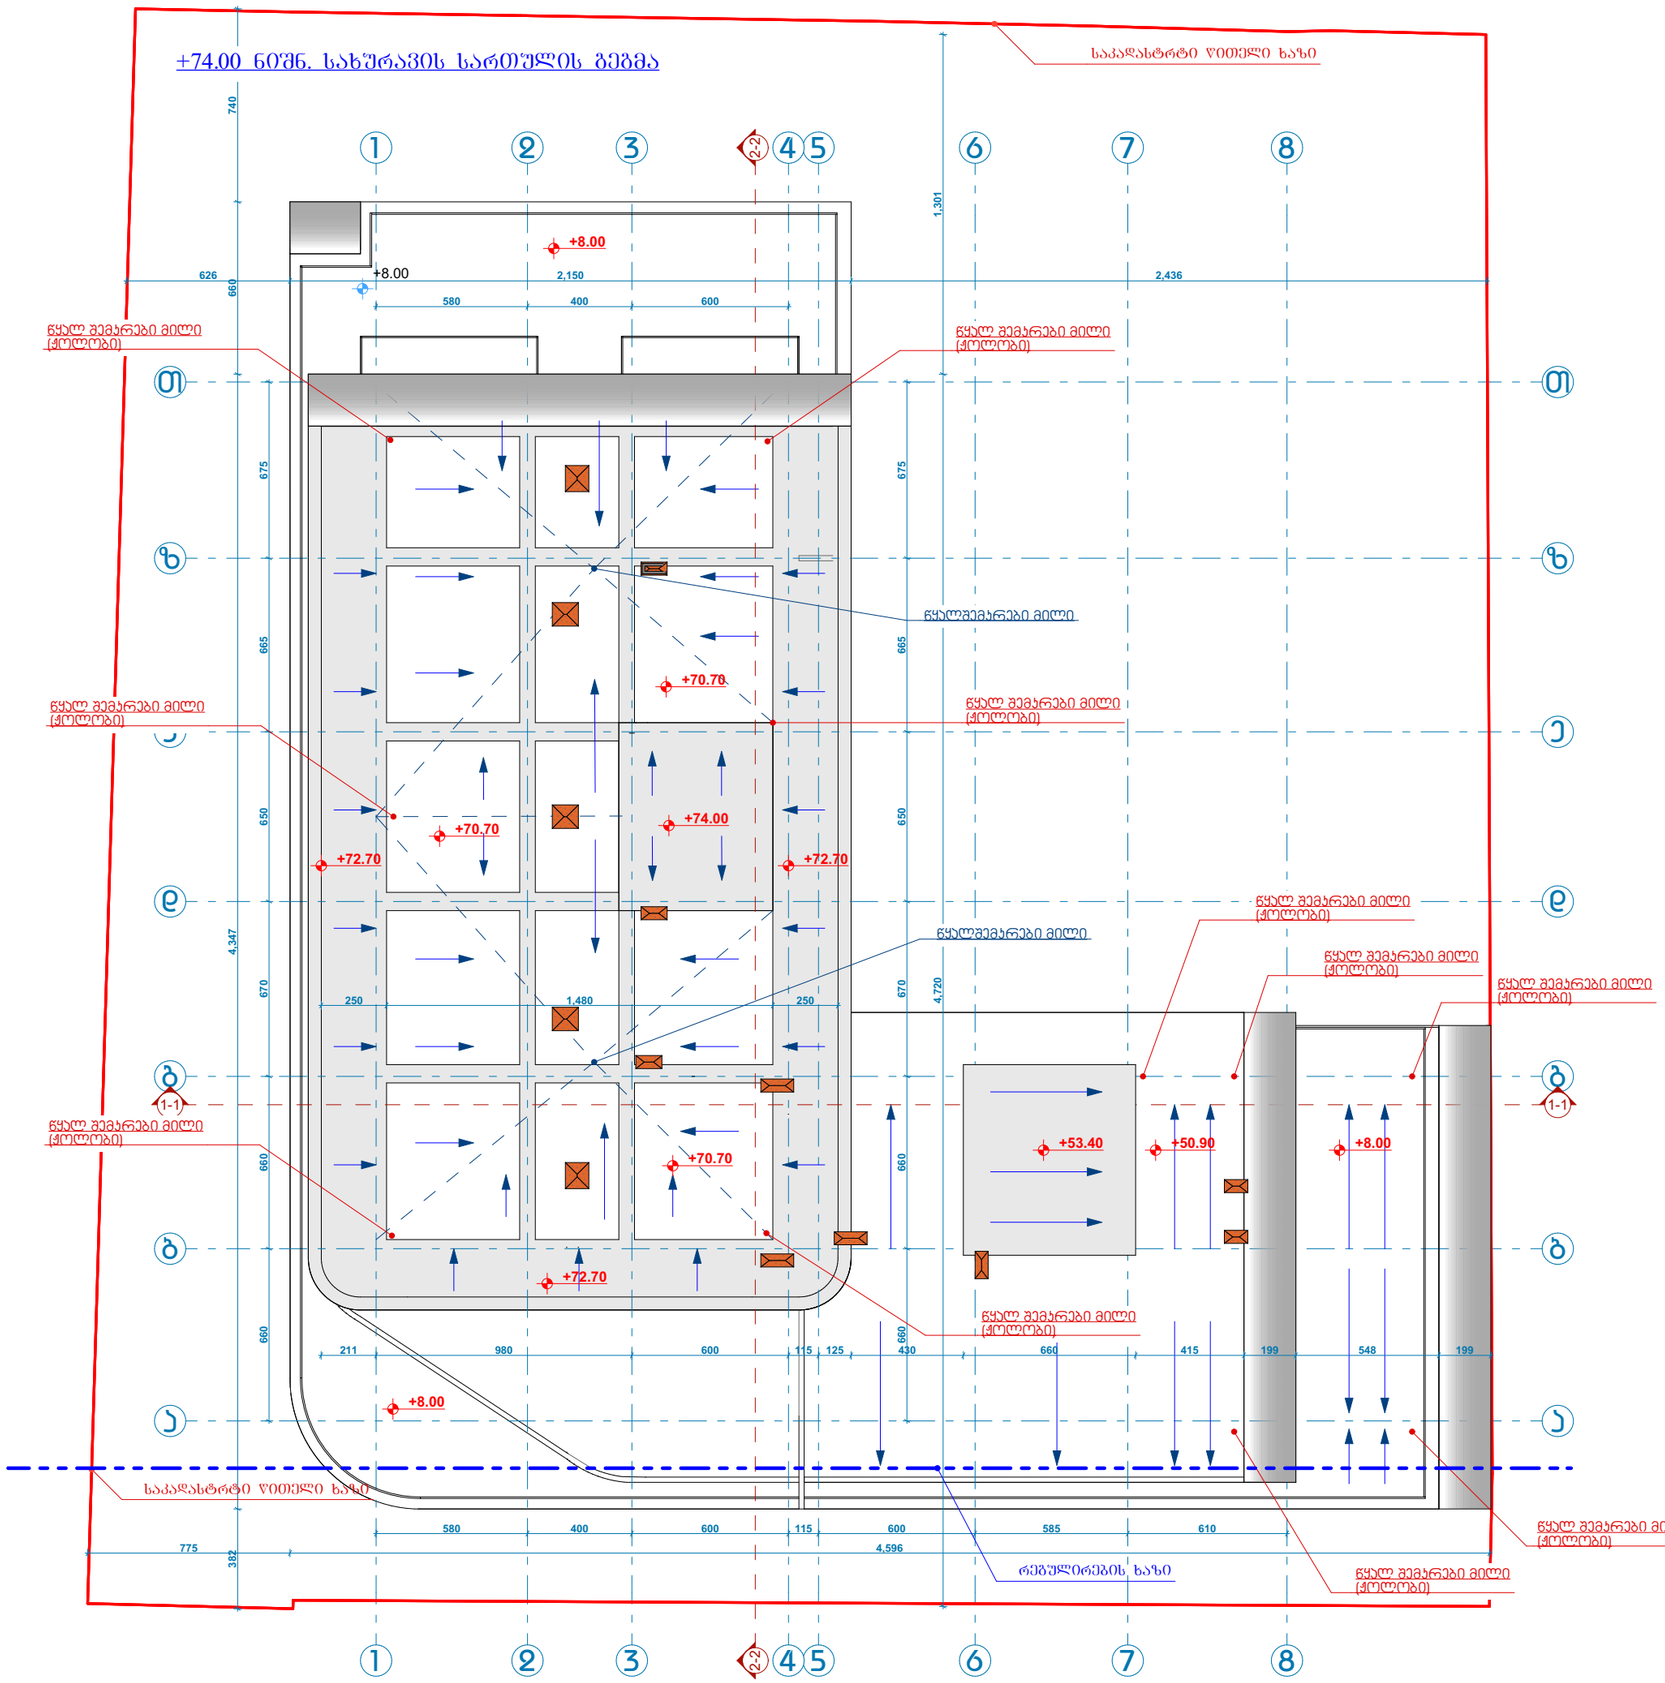

ბეჭდის №	სახაზინო	სავაჭრო	სახაზინო	დეპოზიტი	ავანსი	ჯიხის ქარელი და დეკორაციები	კოშკები
1	83.70	196.20	20.70	39.70	1807.30	101.20	545.70
2	9.70	41.30	83.70	39.50	1749.00	81.70	38.30
3	13.60	41.60	185.10			85.20	37.00
4	35.20	109.20	353.20	38.40		81.40	161.10
5	19.70	97.90	205.40	2.10		74.80	44.50
6	27.00	125.40		1.80		98.00	123.70
7	16.80	82.70		1.80		98.00	701.40
8	57.10	196.20				98.00	40.40
9	9.70	41.30				98.00	39.50
10	13.60	41.60				98.00	314.80
11	40.60	109.20	189.50	2.00		98.00	462.20
12	19.70	97.90				98.00	40.50
13	27.00	125.40				98.00	40.20
14	21.80	82.70				98.00	208.70
15	57.10	196.20				98.00	
16	9.70	41.30				98.00	
17	13.60	41.60	189.40	2.00		98.00	
18	40.60	109.20				93.10	
19	19.70	97.90				66.50	
20	26.90	125.50				66.50	
21	21.80	82.60				66.50	
22	57.10	196.20				66.50	
23	9.70	41.30				66.50	
24	13.60	41.60				20.60	
25	40.60	109.20	186.70	2.00		11.30	
26	19.70	97.90					
27	26.90	125.50					
28	21.10	82.60					
29	57.10	196.50					
30	9.70	41.30					
31	13.60	41.60					
32	40.60	109.20	186.70	2.00			
33	19.70	97.90					
34	26.90	125.50					
35	21.10	82.60					
36	57.10	196.50					
37	9.70	41.30					
38	13.60	41.60					
39	40.60	109.20	186.70	2.00			
40	19.70	97.90					
41	26.90	125.50					
42	21.10	82.60					
43	57.10	196.50					
44	9.70	41.30					
45	13.60	41.60					
46	40.60	109.20	186.70	2.00			
47	19.70	97.90					
48	26.90	125.50					
49	21.10	82.60					
50	57.10	196.50					
51	9.70	41.30					
52	13.60	41.60					
53	40.60	109.20	186.70	2.00			
54	19.70	97.90					
55	26.90	125.50					
56	21.10	82.60					
57	78.60	196.00					
58	9.70	41.30					
59	13.60	41.60					
60	40.60	109.20	210.20	2.00			
61	19.70	97.90					
62	26.90	125.50					
63	21.10	82.60					
64	78.60	196.00					
65	9.70	41.30					
66	13.60	41.60					
67	40.60	109.20	210.20	2.00			
68	19.70	97.90					
69	26.90	125.50					
70	21.10	82.60					
71	78.60	196.00					
72	9.70	41.30					
73	13.60	41.60					
74	40.60	109.20	210.20	2.00			
75	19.70	97.90					
76	26.90	125.50					
77	21.10	82.60					
78	78.60	196.00					
79	9.70	41.30					
80	13.60	41.60					
81	40.60	109.20	210.20	2.00			
82	19.70	97.90					
83	26.90	125.40					
84	21.10	82.60					
85	123.00	153.40					
86	9.70	41.90					
87	13.60	41.60	206.50	2.00			
88	40.60	109.30					
89	19.70	97.90					
90	59.60	153.60					
91	10.30	41.80					
92	13.60	41.60	143.80	2.00			
93	40.60	109.20					
94	19.70	97.90					
95	59.60	153.60					
96	10.30	41.80					
97	13.60	41.60	143.80	2.00			
98	40.60	109.20					
99	19.70	97.90					
100	59.60	153.60					
101	10.30	41.80					
102	13.60	41.60	143.80	2.00			
103	40.60	109.20					
104	19.70	97.90					
105	59.60	153.60					
106	10.30	41.80					
107	13.60	41.60	143.80	2.00			
108	40.60	109.20					
109	19.70	97.90					
110	59.60	153.60					
111	10.30	41.80					
112	13.60	41.60	143.80	4.00			
113	40.60	109.20					
114	19.70	97.90					
ჯამი		10984.50	3936.80	159.30	3556.30	2057.80	2798.00

საქონელი	10984.50
კოშკები	2798.00
სახაზინო	3936.80
ჯიხე და დეკორები	2057.80
დაშხარე	159.30
ავანსები	3556.30
ჯამი	23492.70