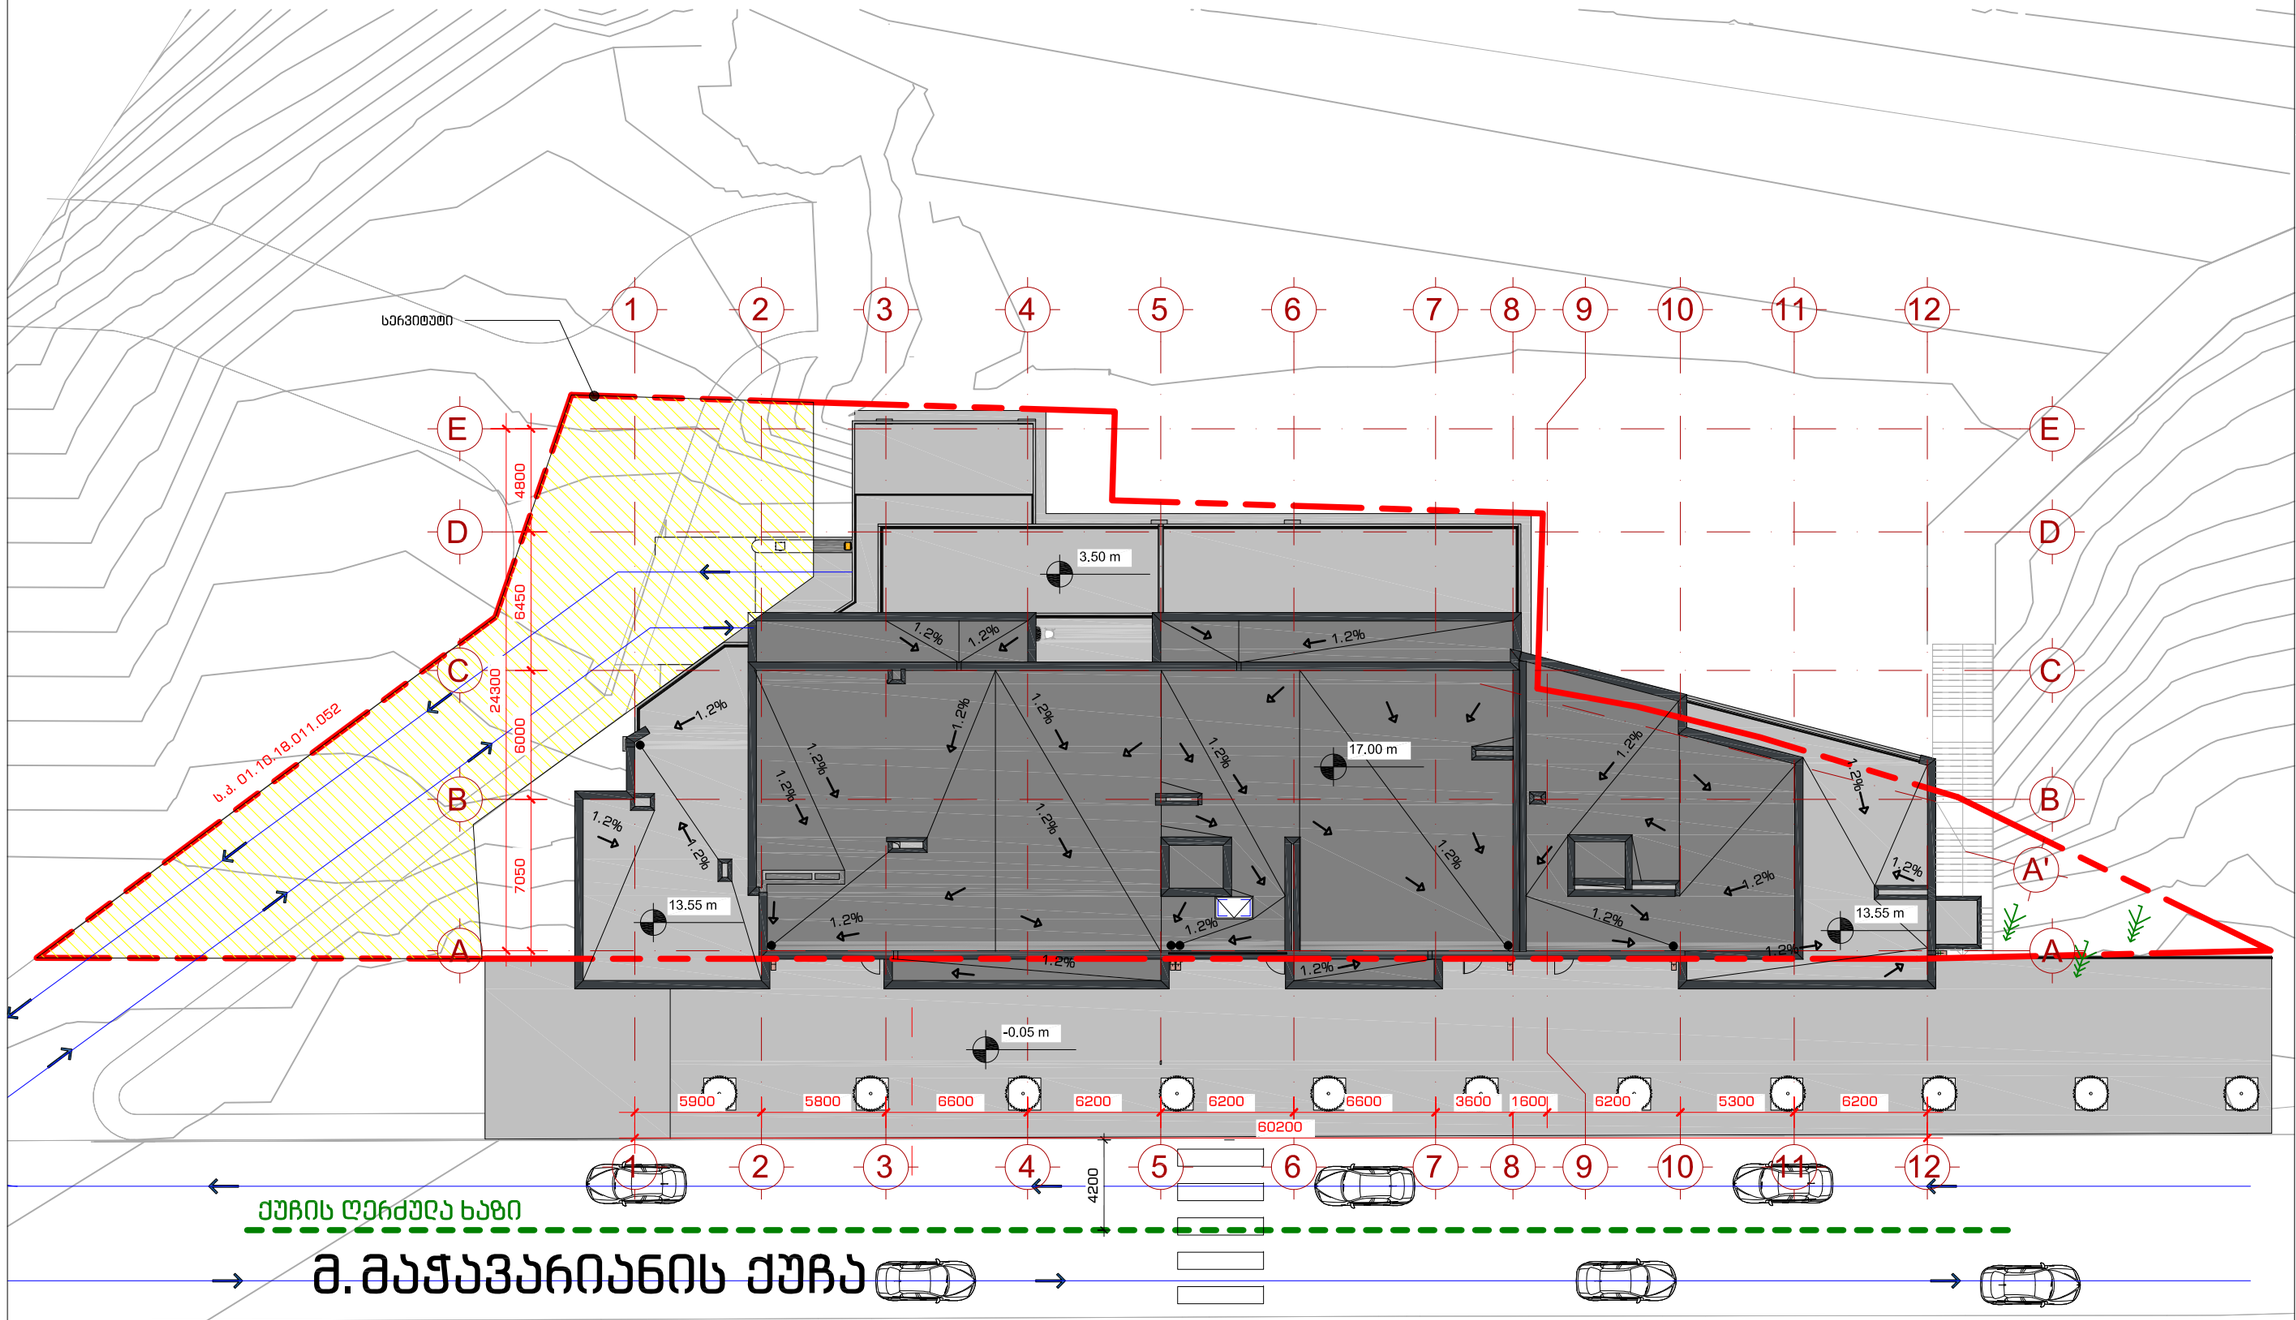

1 გენ-გეგმა
1 : 200

შპს "109 არქიტექტ"
თბილისის ხანძრიშვილის/ორმაღლების ღრმა ფერდობის ქორპუსი G2

შენიშვნები:

პირობითი აღნიშვნები:

- 1 / A-101 — ჭრილი
- 1 / A-101 — დეტალი
- A — ღერძი
- სიმაღლის ნიშნული
- MT1.1 — ქვედის მარკა
- SF1 — ვიტრაჟის მარკა
- SF1 — კარის მარკა

ინფორმაცია დამკვეთის შესახებ:

შ.პ.ს. ღისი საიდი (405343711)

პროექტის მისამართი:

ქ.თბილისი, ნუცუბიძე-ვაშლიჯვრის დამაკავშირებელი გზის მიმდებარედ. (ს.კ. 01.10.18.011.115)

შენობის ფუნქცია:

მრავალბინიანი საცხოვრებელი სახლი

პროექტის სტადია:

მუშა პროექტი

პროექტის ნომერი: 2004-01

პოზიცია	სახელი, გვარი	ხელმოწერა
მთ. არქიტექტორი	თ. ქანთელაძე	
არქიტექტორი	ა. მაისურაძე	
არქიტექტორი	ნ. ქოჩაძე	
არქიტექტორი	ქ. მელაშვილი	

ფურცლის დასახელება:

გენ.გეგმა

მასშტაბი: 1 : 200

ფურცლის ნომერი: A-000

ფურცლის ფორმატი: A3