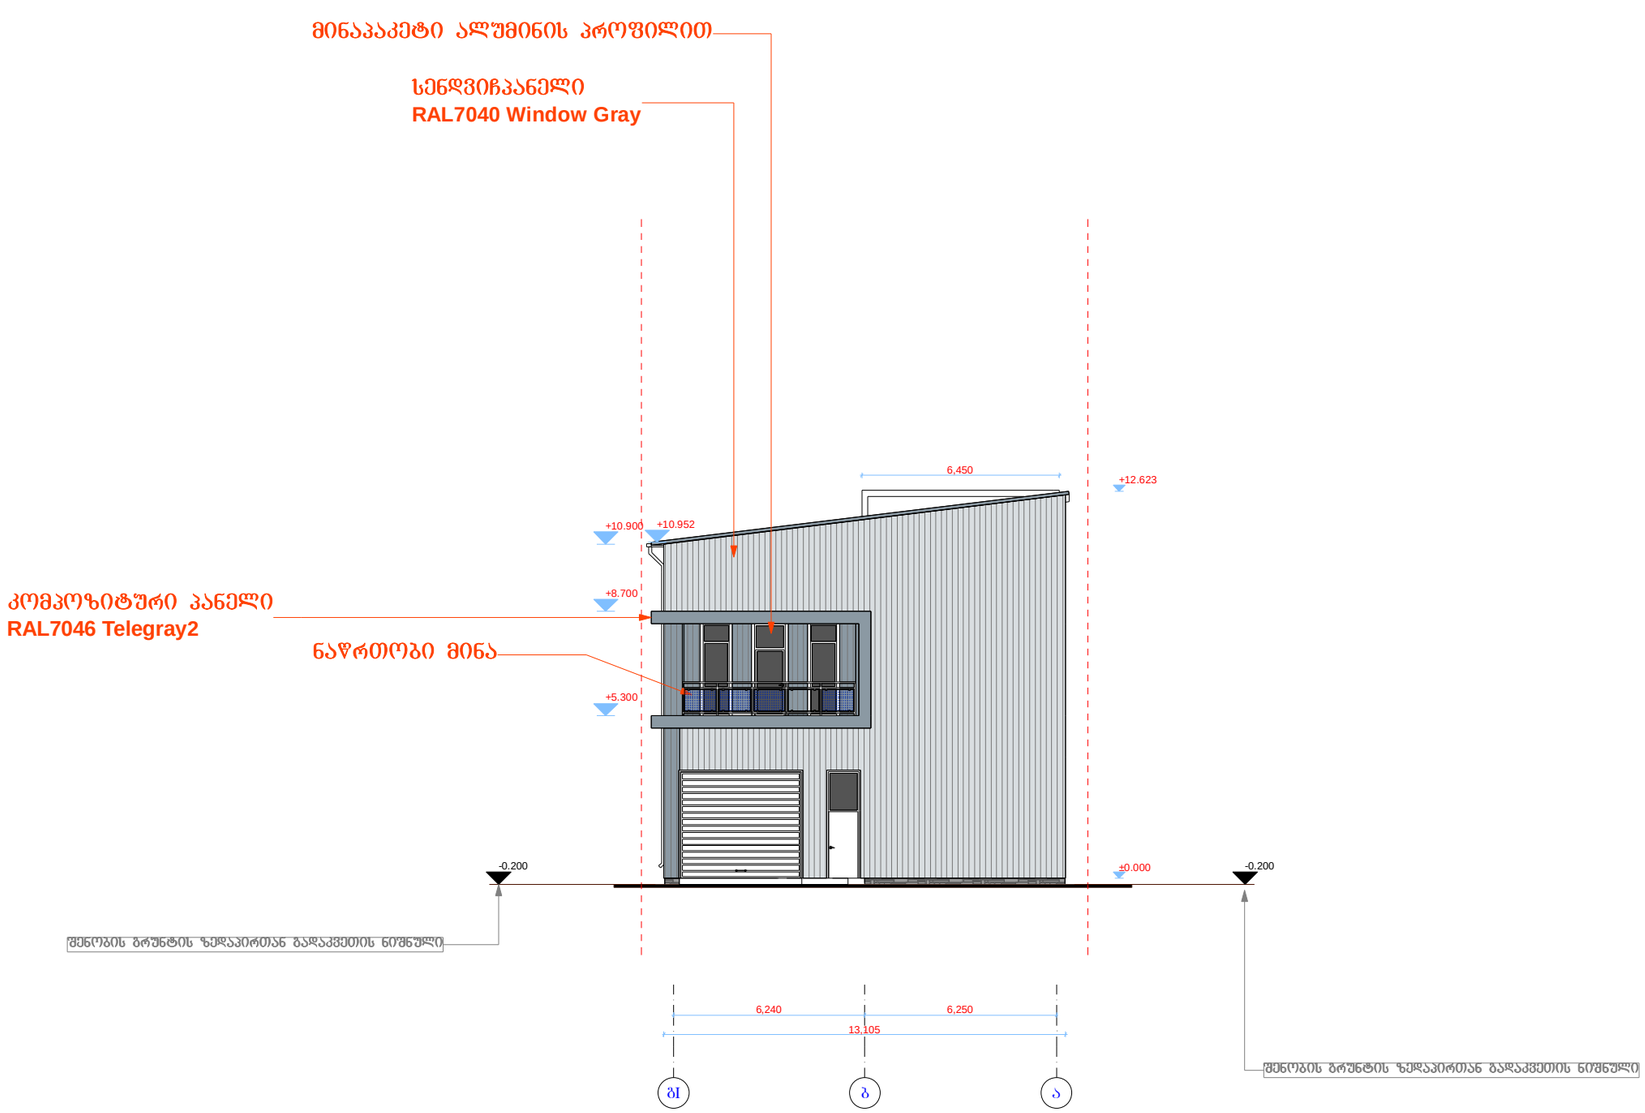

ქ. ობოლეთი, ქიზიყის ქუჩა №11-ის მიმდებარედ
ს/კ 01.19.21.002.407

ფასადი ღერძებში ბI-ა
მ. 1:200

დირექტორი	
პრ. მთ. არქ.	
ა. ლომთათიძე	
პრ. ავტორი	
ა. ლომთათიძე	
შეასრულა	
ა. ლომთათიძე	

Print to PDF without this message by purchasing novaPDF (http://www.novapdf.com/)

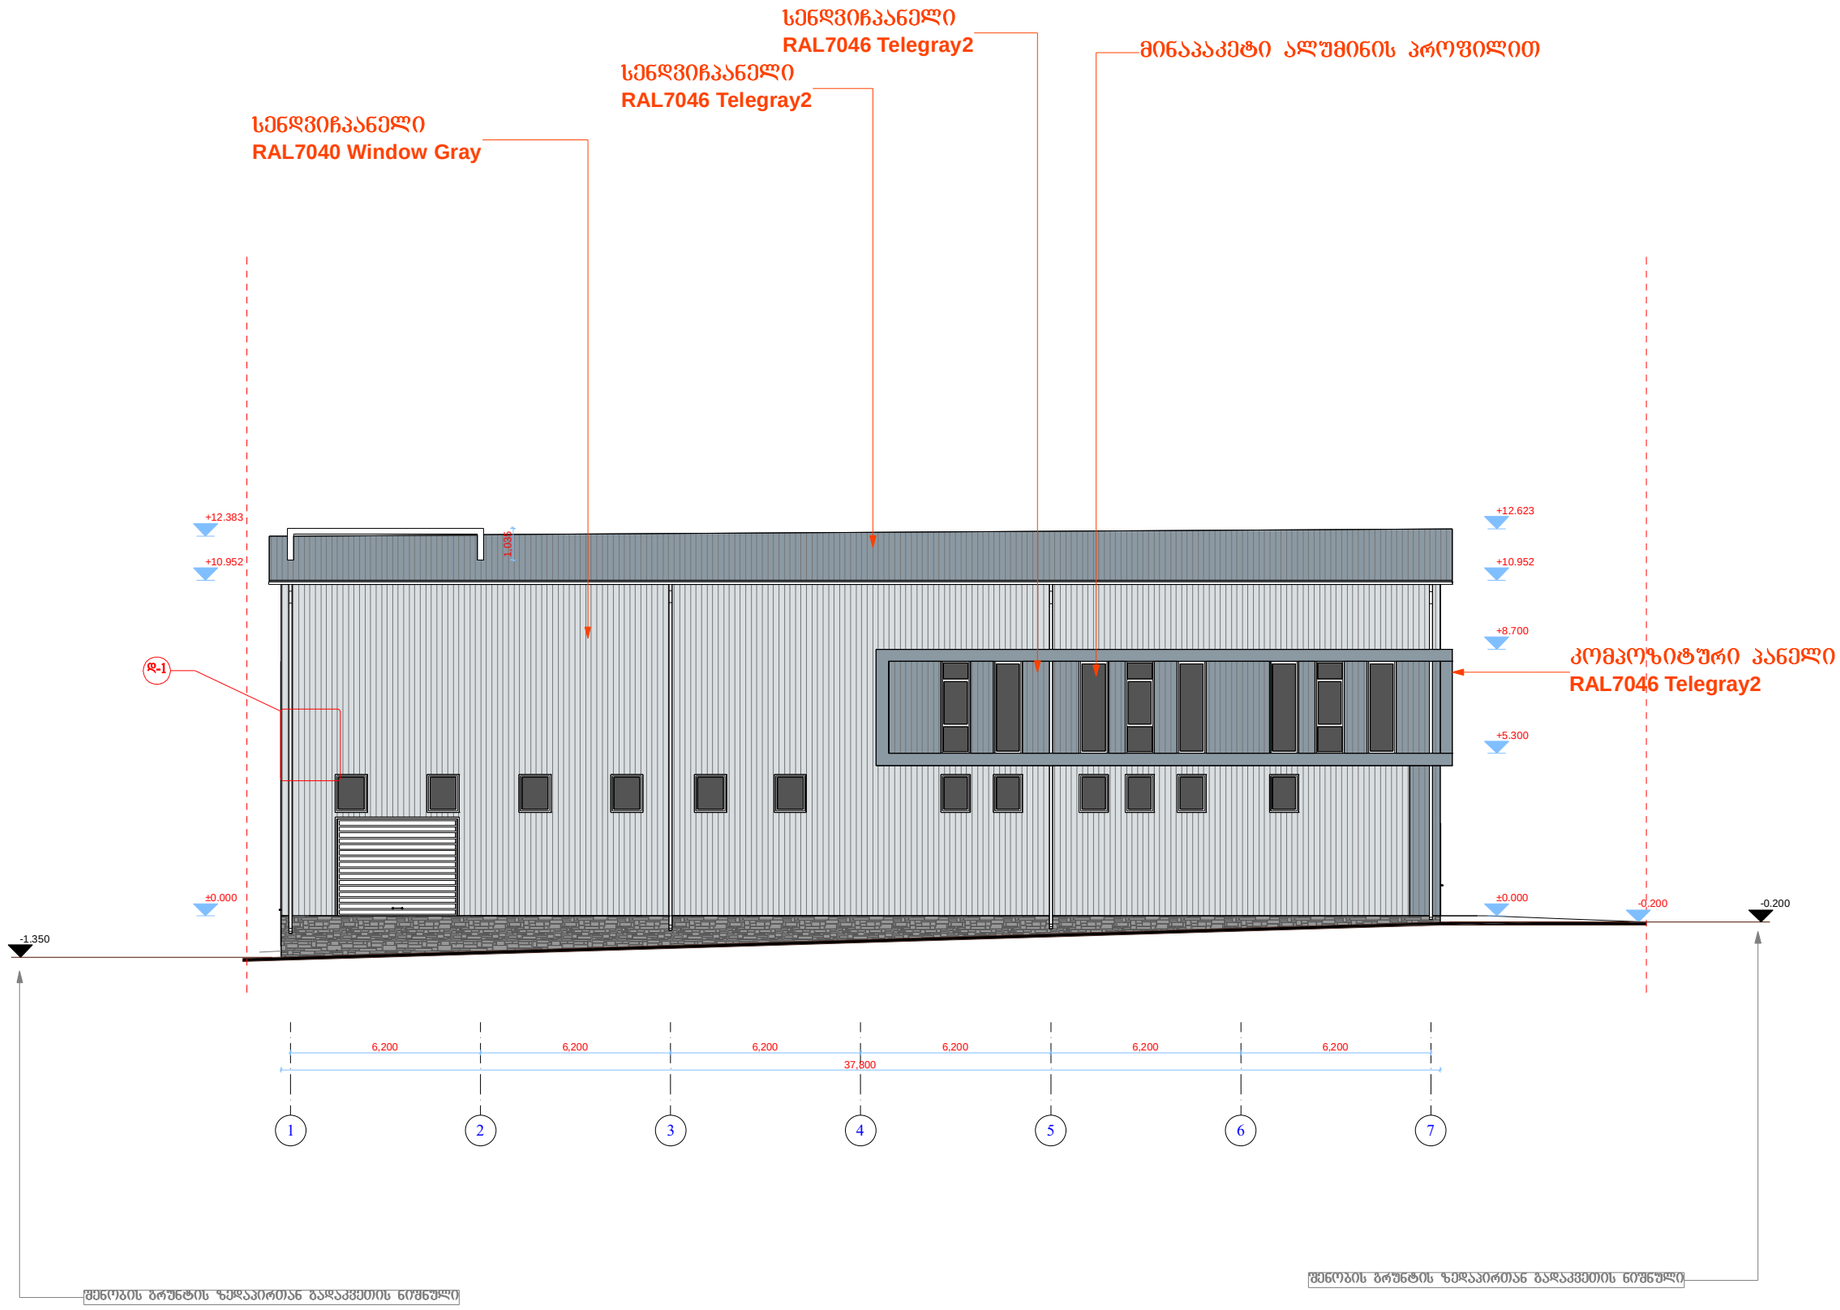

ქ. თბილისი, ძიზიყის ქუჩა №11-ის მიმდებარედ
ს/კ 01.19.21.002.407

ფასადი ღერძებში 1-7
მ. 1:200

დირექტორი	
პრ. მთ. არქ.	
ა. ლომთათიძე	
პრ. ავტორი	
ა. ლომთათიძე	
შეასრულა	
ა. ლომთათიძე	

Print to PDF without this message by purchasing novaPDF (http://www.novapdf.com/)

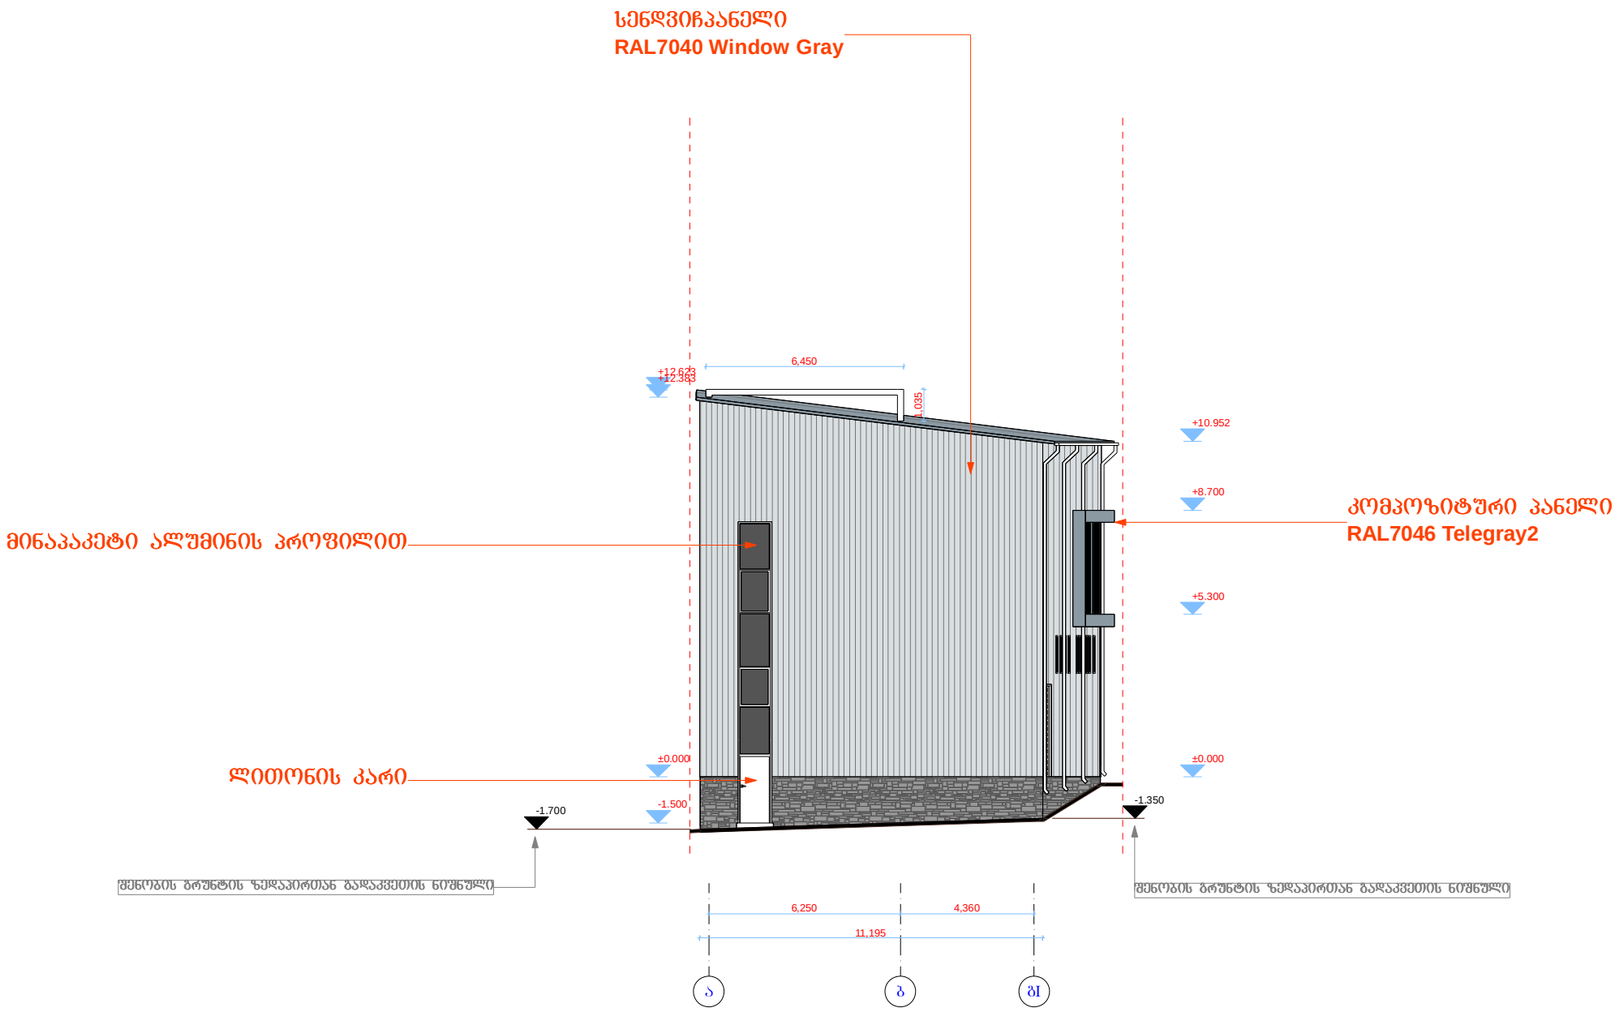

ქ. თბილისი, ჟიზჟის ქუჩა №11-ის მიმდებარედ
ს/კ 01.19.21.002.407

ფასადი ღერძებში ა-ბ1
მ. 1:200

დირექტორი	
პრ. მთ. არქ.	
ა. ლომთათიძე	
პრ. ავტორი	
ა. ლომთათიძე	
შეასრულა	
ა. ლომთათიძე	

Print to PDF without this message by purchasing novaPDF (http://www.novapdf.com/)

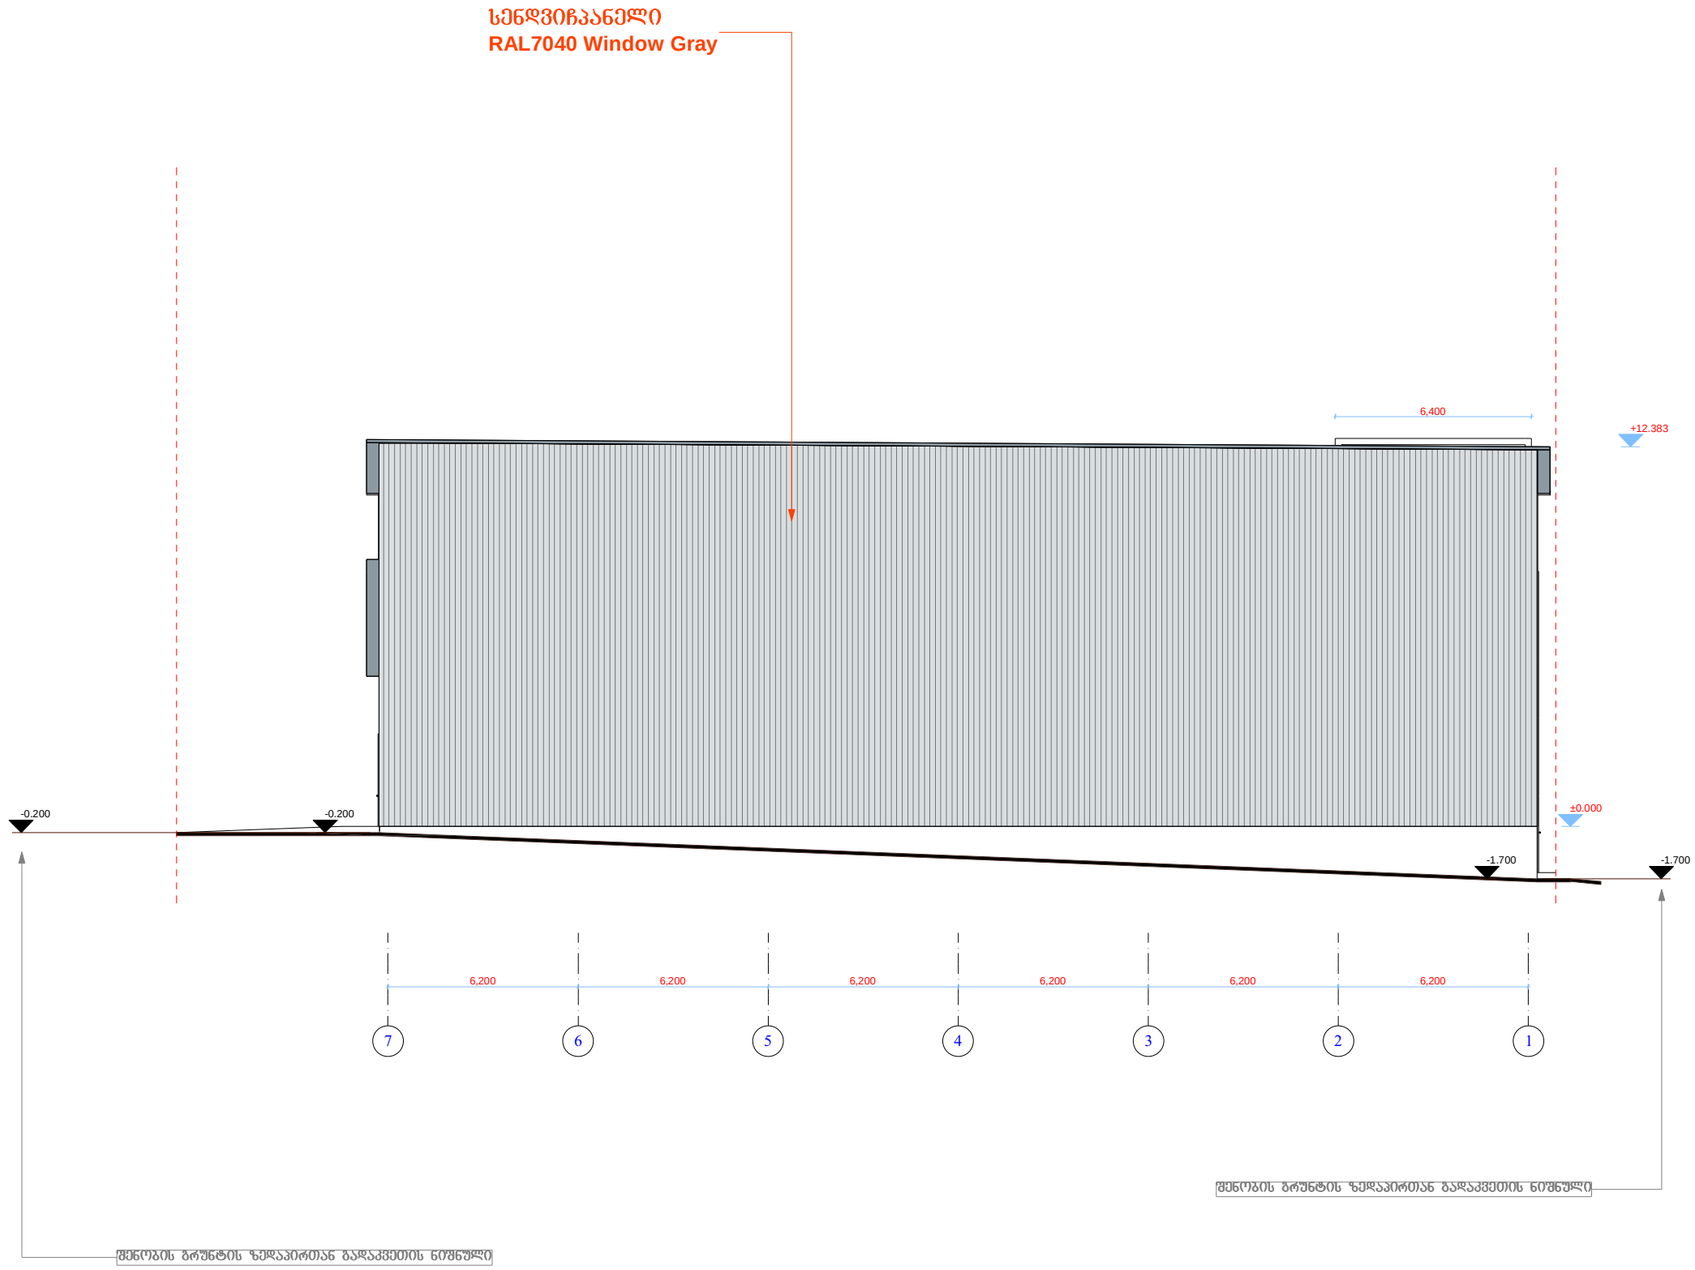

ქ. თბილისი, ქიზიყის ქუჩა №11-ის მიმდებარედ
ს/კ 01.19.21.002.407

ფასადი ღერძებში 7-1
მ. 1:200

დირექტორი	
პრ. მთ. არქ.	
ა. ლომთათიძე	
პრ. ავტორი	
ა. ლომთათიძე	
შეასრულა	
ა. ლომთათიძე	

Print to PDF without this message by purchasing novaPDF (http://www.novapdf.com/)

Ф1	Ф2	Ф3	Ф4	Ф5	Ф6	Ф7	Ф8
შარდა ჭალუზი	ლითონი	ალუმინის პროფილი	ლითონი/ალუმინი	ალუმინის პროფილი	ალუმინის პროფილი	ალუმინის პროფილი	ალუმინის პროფილი
1	1	6	1	2	1	5	3

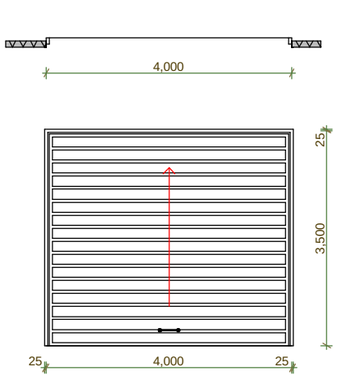

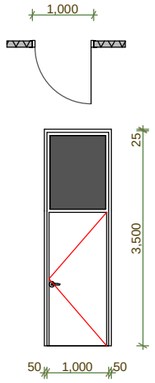

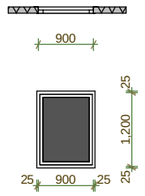

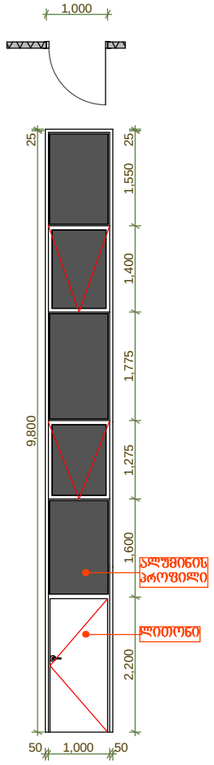

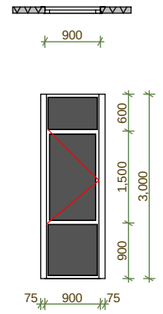

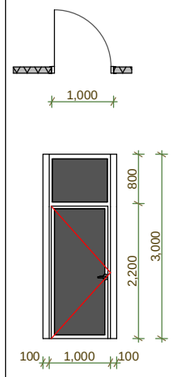

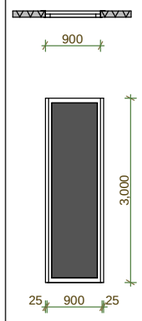

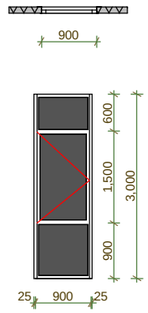

Ф9	Ф10
შარდა ჭალუზი	ალუმინის პროფილი
1	6

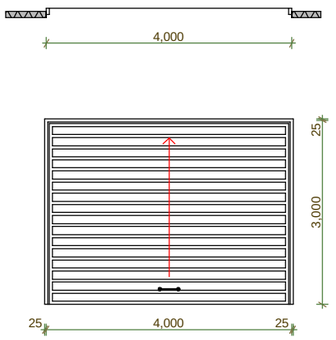

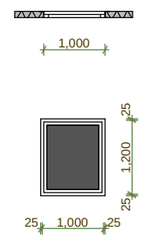

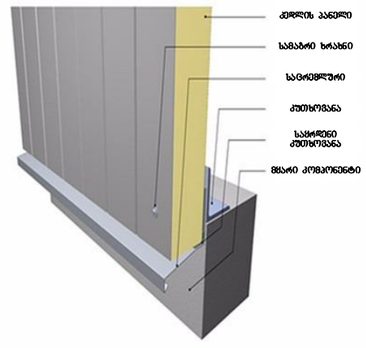

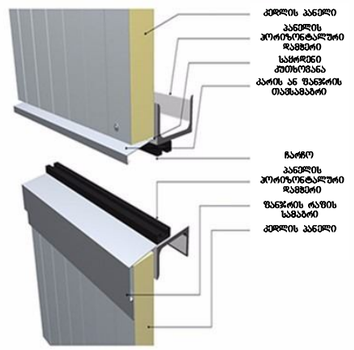

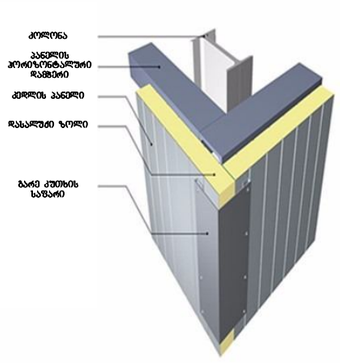

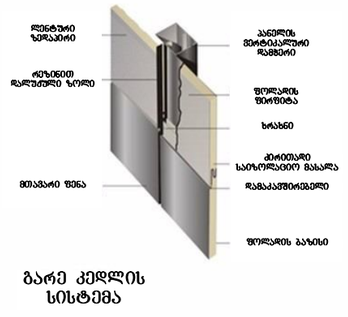

გარე კედლის სისტემა

„სენდვიჩ" პანელების სამონტაჟო სქემა (დ1)

ქ. თბილისი, ჟიზიძის ქუჩა № 11-ის მიმდებარედ
ს/კ 01.19.21.002.407

სპეციფიკაცია

დირექტორი	
პრ. მთ. არქ	
ა. ლომთათიძე	
პრ. ავტორი	
ა. ლომთათიძე	
შეასრულა	
ა. ლომთათიძე	

Print to PDF without this message by purchasing novaPDF (http://www.novapdf.com/)