მიწის ნაკვეთის ტოპოგრაფიული ასომეთი ნახაზი



გენ-გეგმა



№ 2

თბილისი

გამზირი გურამიშვილი №64

ს/კ 01.12.01.005.620

პირობითი აღნიშვნები

1. საპროექტო შენობა

არსებული შენობები

ტერიტორიის გამწვანება

მისაწვდომობის სვლაგეზი

მანქანის მოძრაობის სქემა

დამკვეთი:
შპს "თბილაბრეშუმი"

საწყობი


შპს "კამარა" ID 416349240

დირექტორი	ხ. ჯეჯელია	
პრ. ავტორი	დ. რეხვიაშვილი	
შესრულა	დ. რეხვიაშვილი	

სტადია	ფურც.	თარიღი	მასშტაბი	ფორმატი
არქ პრ.		2022		A 3

მ 1:1500

გენ-გეგმა

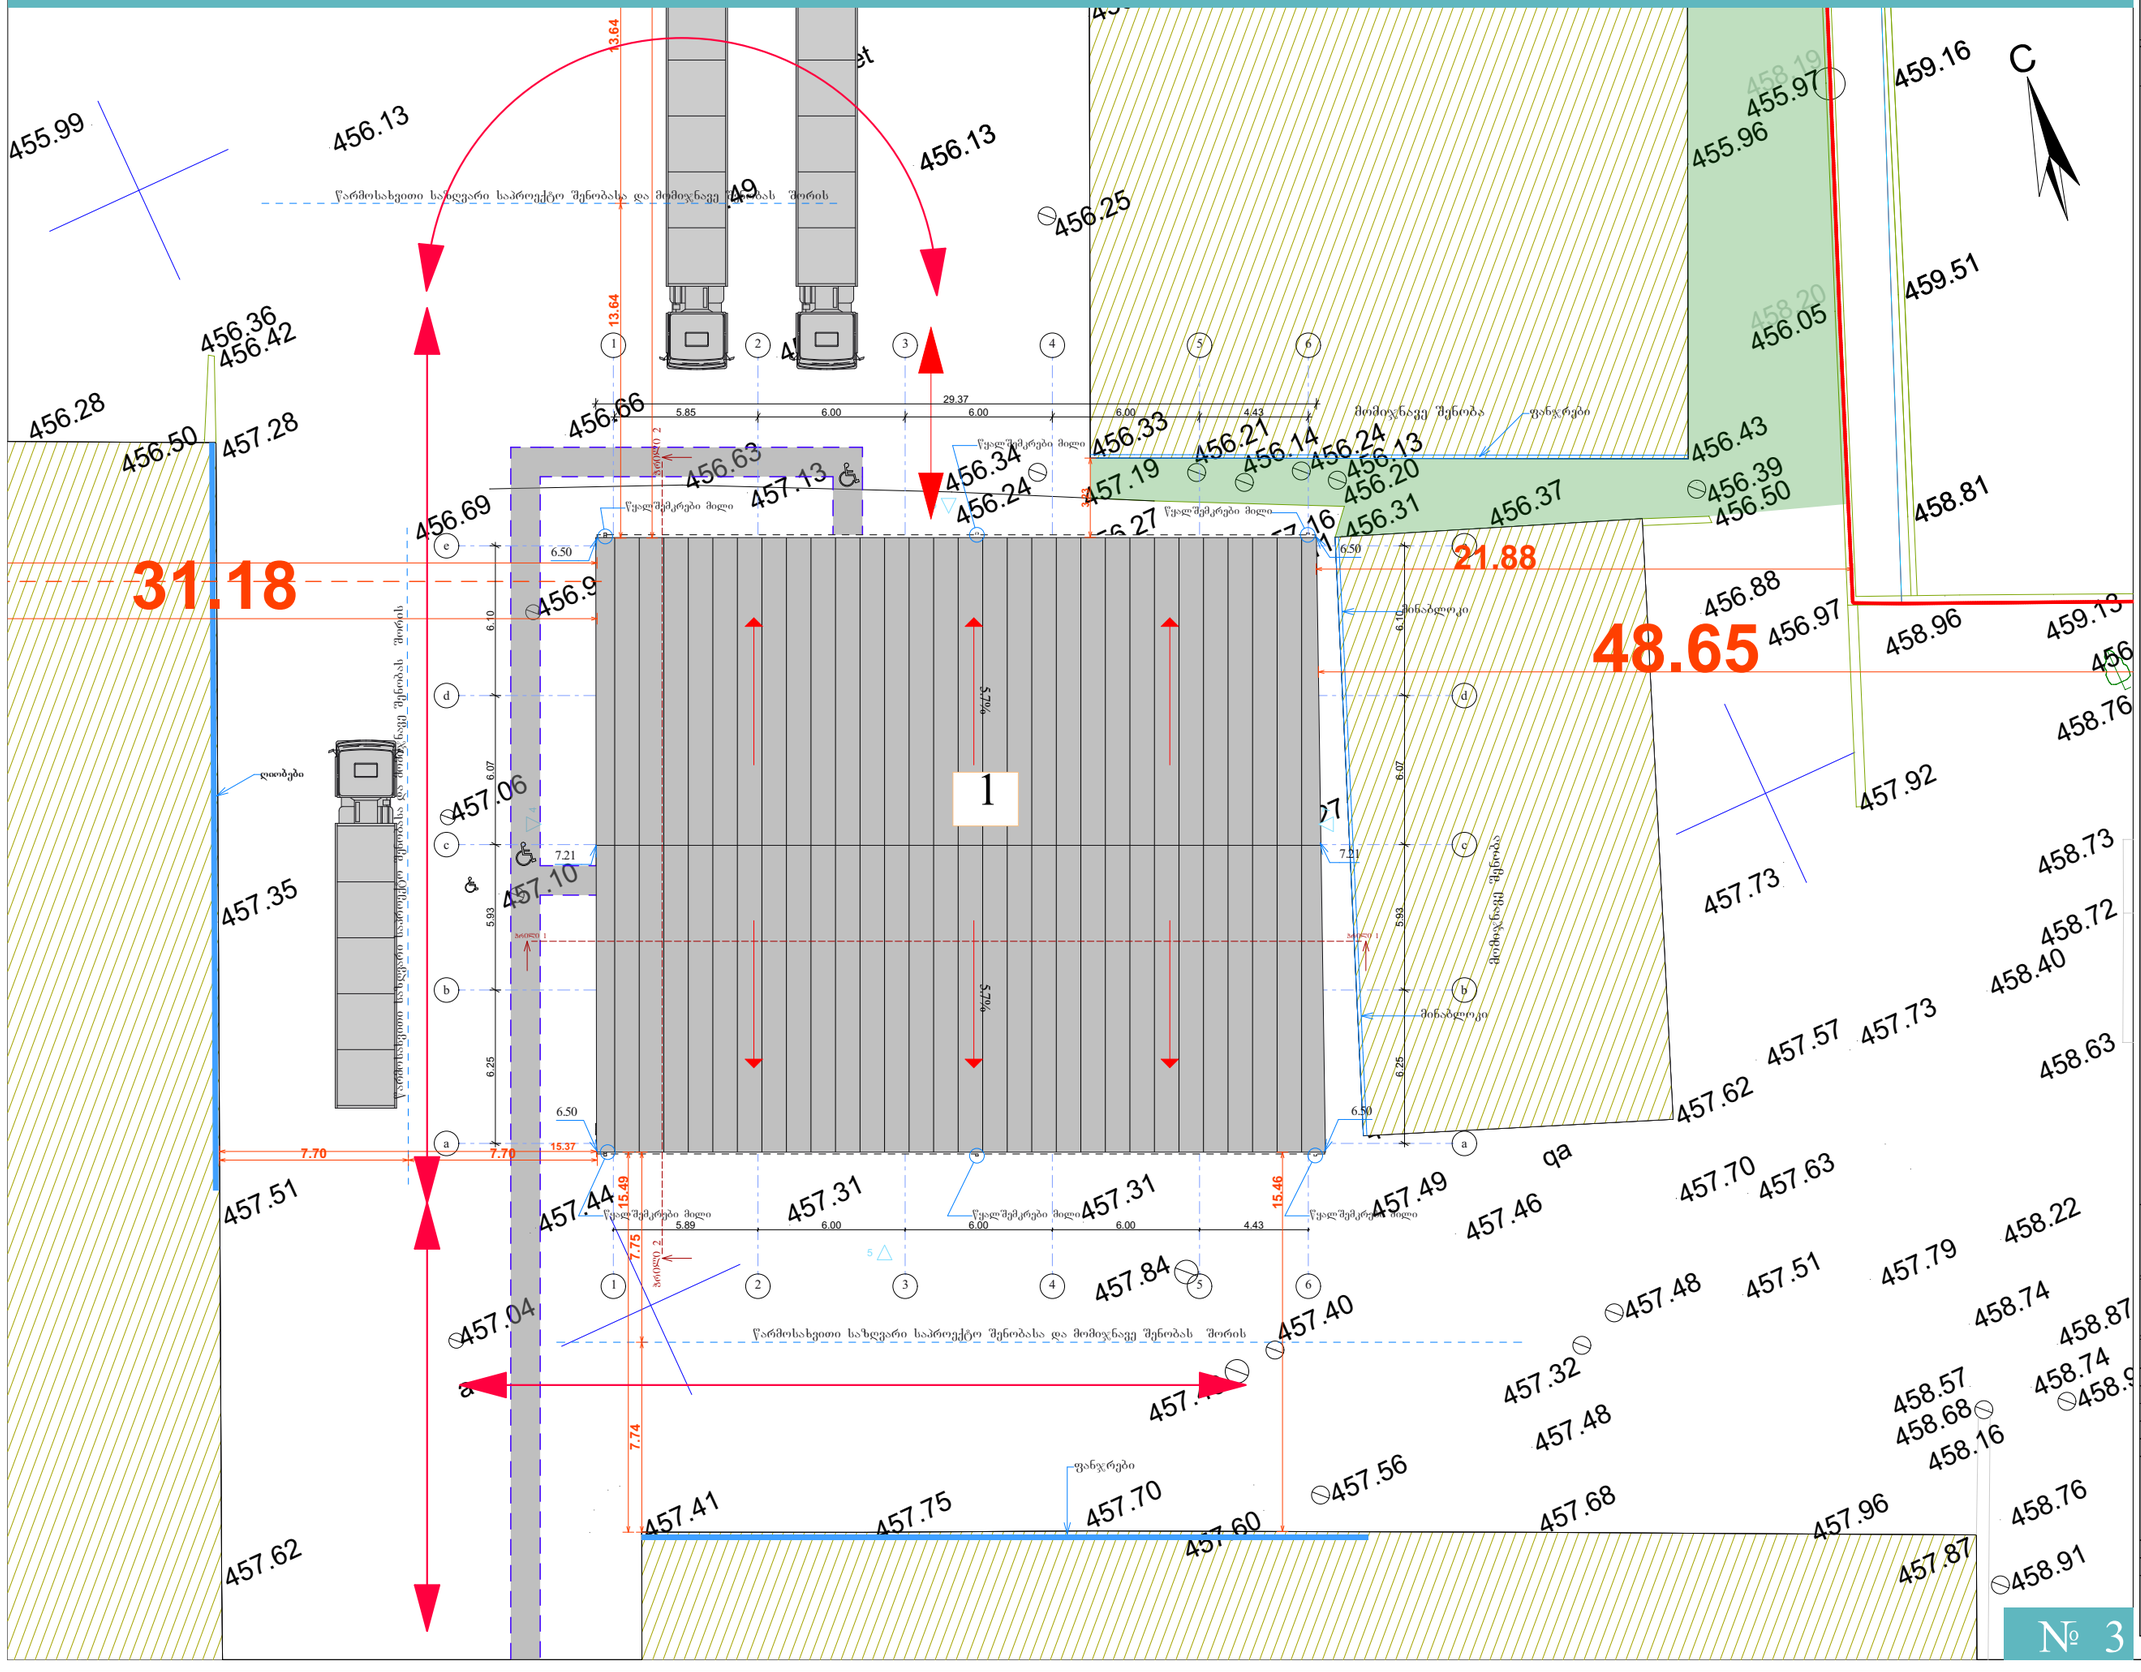

თბილისი

გამზირი გურამიშვილი №64

ს/კ 01.12.01.005.620

პირობითი აღნიშვნები

1. საპროექტო შენობა

არსებული შენობები

ტერიტორიის გამწვანება

მისაწვდომობის სვლაგეზი

მანქანის მოძრაობის სქემა

დამკვეთი:
შპს "თბილაბრეშუმი"

საწყობი

შპს "კამარა" ID 416349240		
დირექტორი	ხ. ჯეჯელია	
არ. ავტორი	დ. რეხვიაშვილი	
შეასრულა	დ. რეხვიაშვილი	

სტადია	ფურც.	თარიღი	მასშტაბი	ფორმატი
არქ. პრ.		2022		A 3

მ 1:250

№ 3