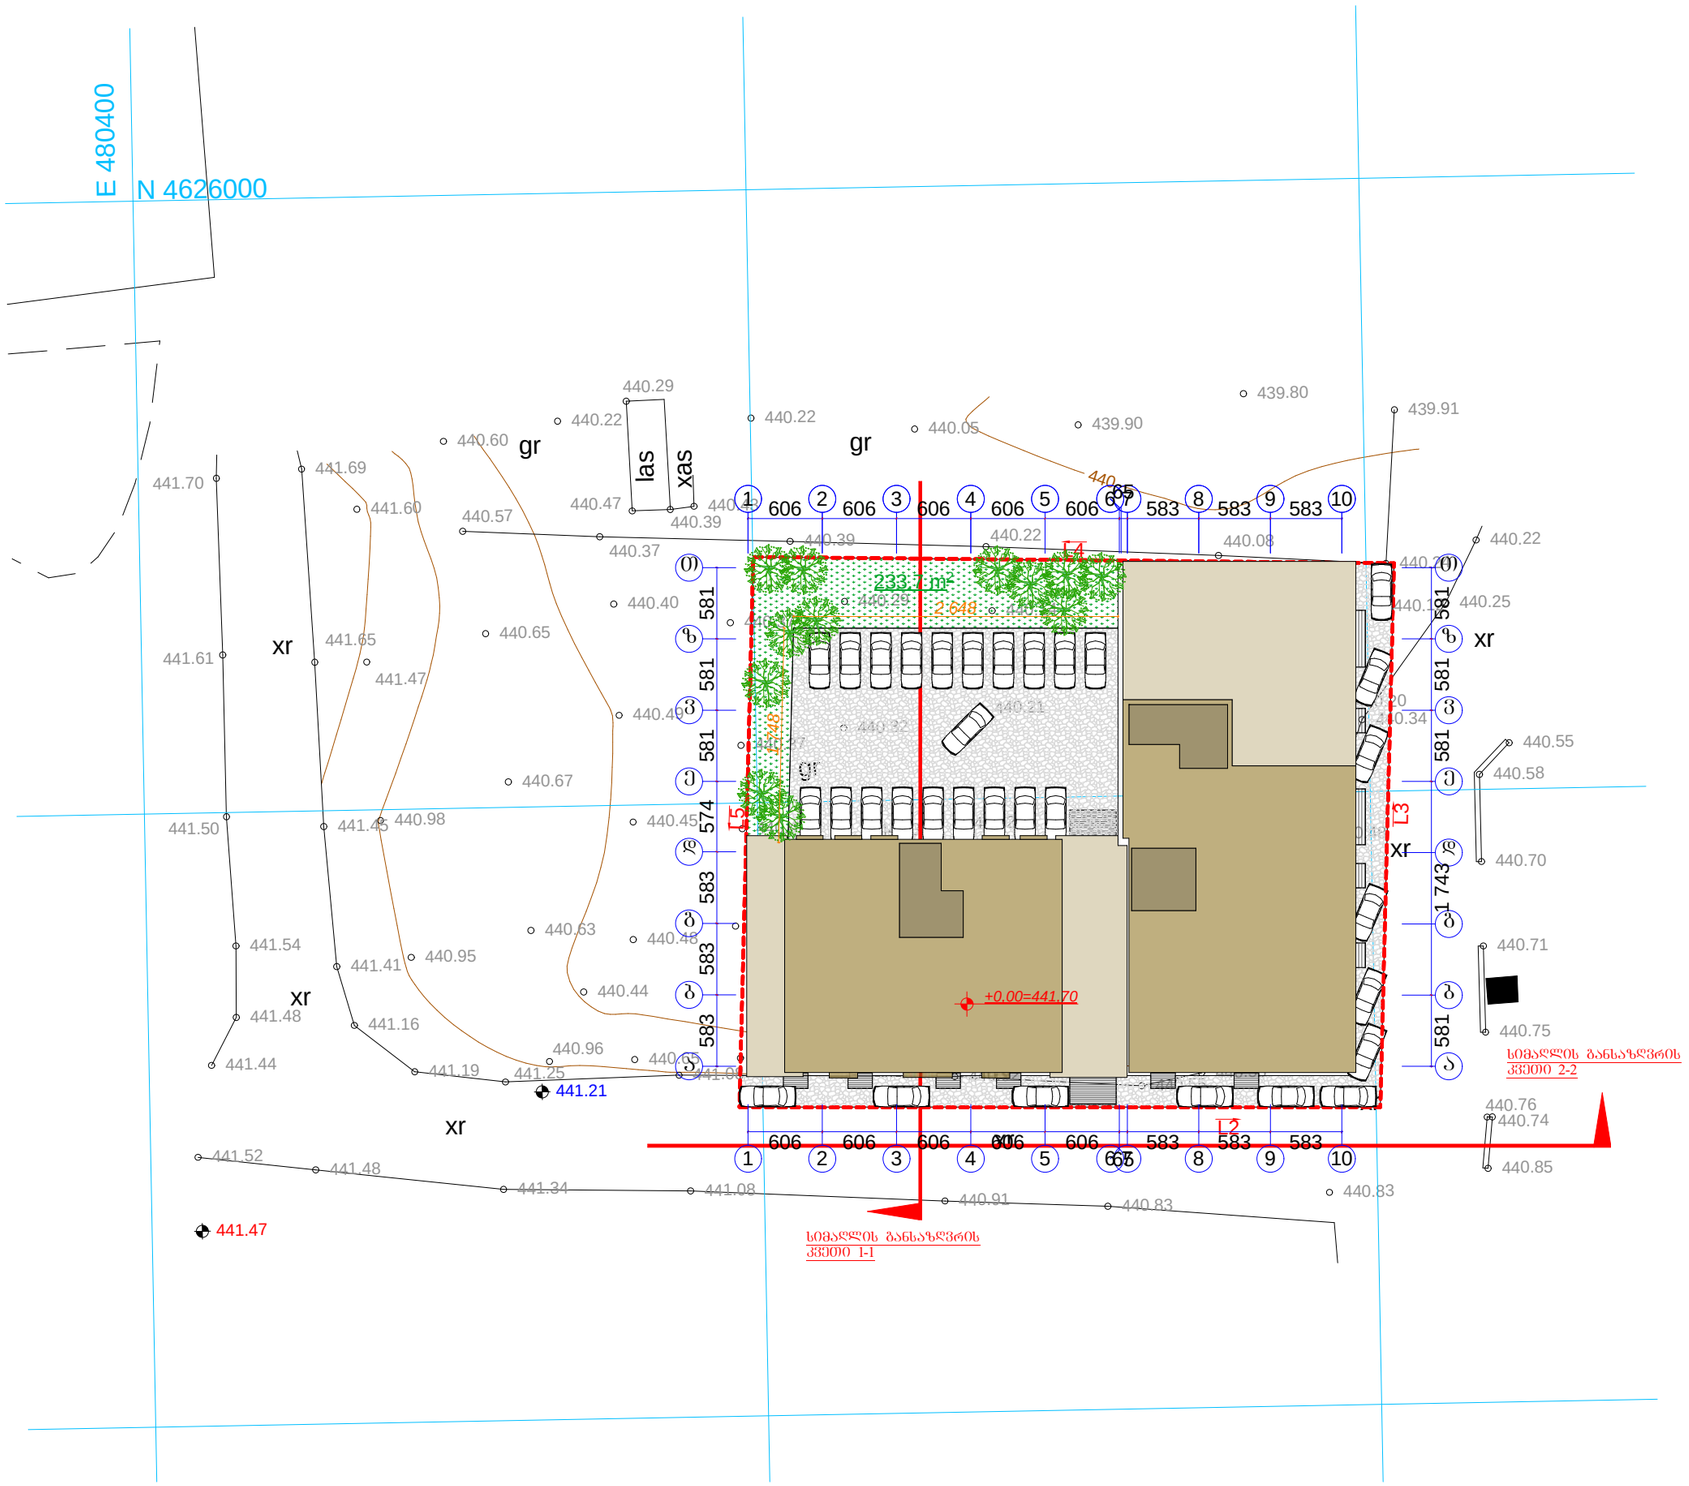


A-3	1-12 პროექტის №	დამკვეთი: "რეალ ესთეიტ კონსტრაქშენ" "Real Estate Construction"		ნახაზი:	პროექტის დასახელება:
დირექტორი		ზ. ქოჩიაშვილი			
არქიტექტორი		ზ. ხარიძე		ბენ. გეგმა (კორექტირებული)	მრავალფუნქციური კომპლექსი
არქიტექტორი		მ. პაპუაშვილი		"Real Estate Construction" თბილისი, ზუბალაშვილის ქუჩის №14/16ა და ახმეტელის ქუჩის №4ა კორპუსები ტელ: (+995) 599 555 574	ქ. თბილისი, სოფელი ღიღომი, ნაკვეთი 034/699
კონსტრუქტორი					

თარიღი	19/04/2013
მასშტაბი	1-200
სტადია	არქიტექტურული პროექტი
ნაწილი	
ფურც.	№ 8