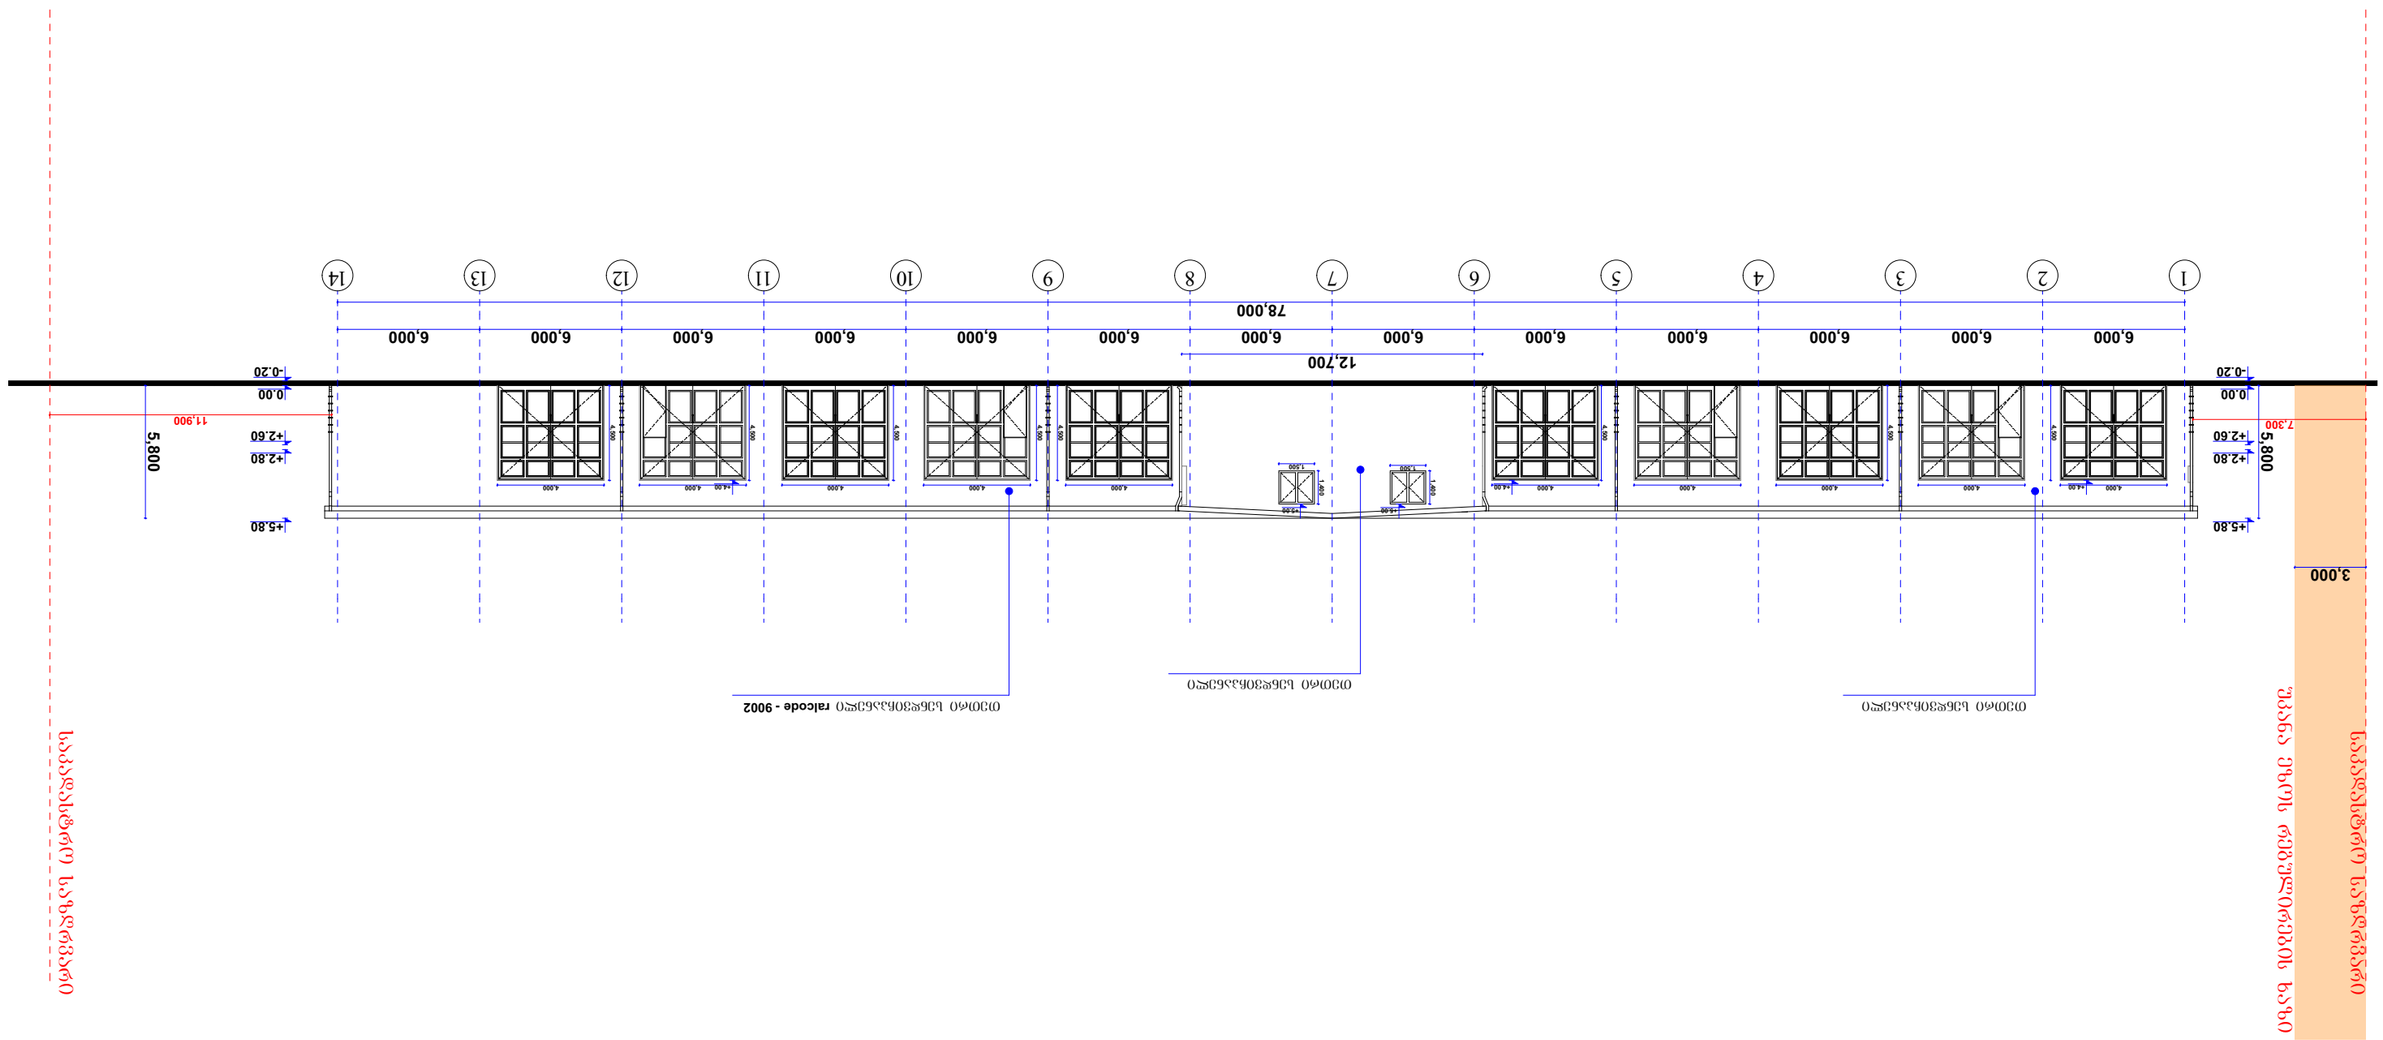

GSPublisherVersion 0.0.100.100

დირექტორი

შეასრულა

furcl.

ფურც.#

m. 1:100

პრ. მთ. არქ.

ნ. ფარცხალაძე
ნ. ფარცხალაძე

1 2 3 4 5 6 7 8 9 10 11 12 13 14

6,000 6,000 6,000 6,000 6,000 6,000 6,000 6,000 6,000 6,000 6,000 6,000 6,000
78,000

12,700

7,300 11,900 5,800

5,800

3,000

4,500

1,400
1,500

1,400
1,500

4,500

4,500

4,500

4,500

4,500

4,500

4,500

4,000 +4.00 4,000 4,000 4,000 4,000 +4.00 4,000 4,000 4,000 +4.00 4,000 4,000

+5.00 +5.00

-0.20

0.00

+2.60

+2.80

+5.80

-0.20

0.00

+2.60

+2.80

+5.80

მ. გიორგაძე

შპს "არქიტექტორები+" არსებული შენობის რეკონსტრუქცია

ფასადი (1-14) ღერძებს შორის მასშტაბი 1:100

საკადასტრო საზღრვარი

თეთრი სენდვიჩპანელი

თეთრი სენდვიჩპანელი თეთრი სენდვიჩპანელი

საკადასტრო საზღრვარი

უკანა ეზოს რეგულირების ხაზი

ralcode - 9002

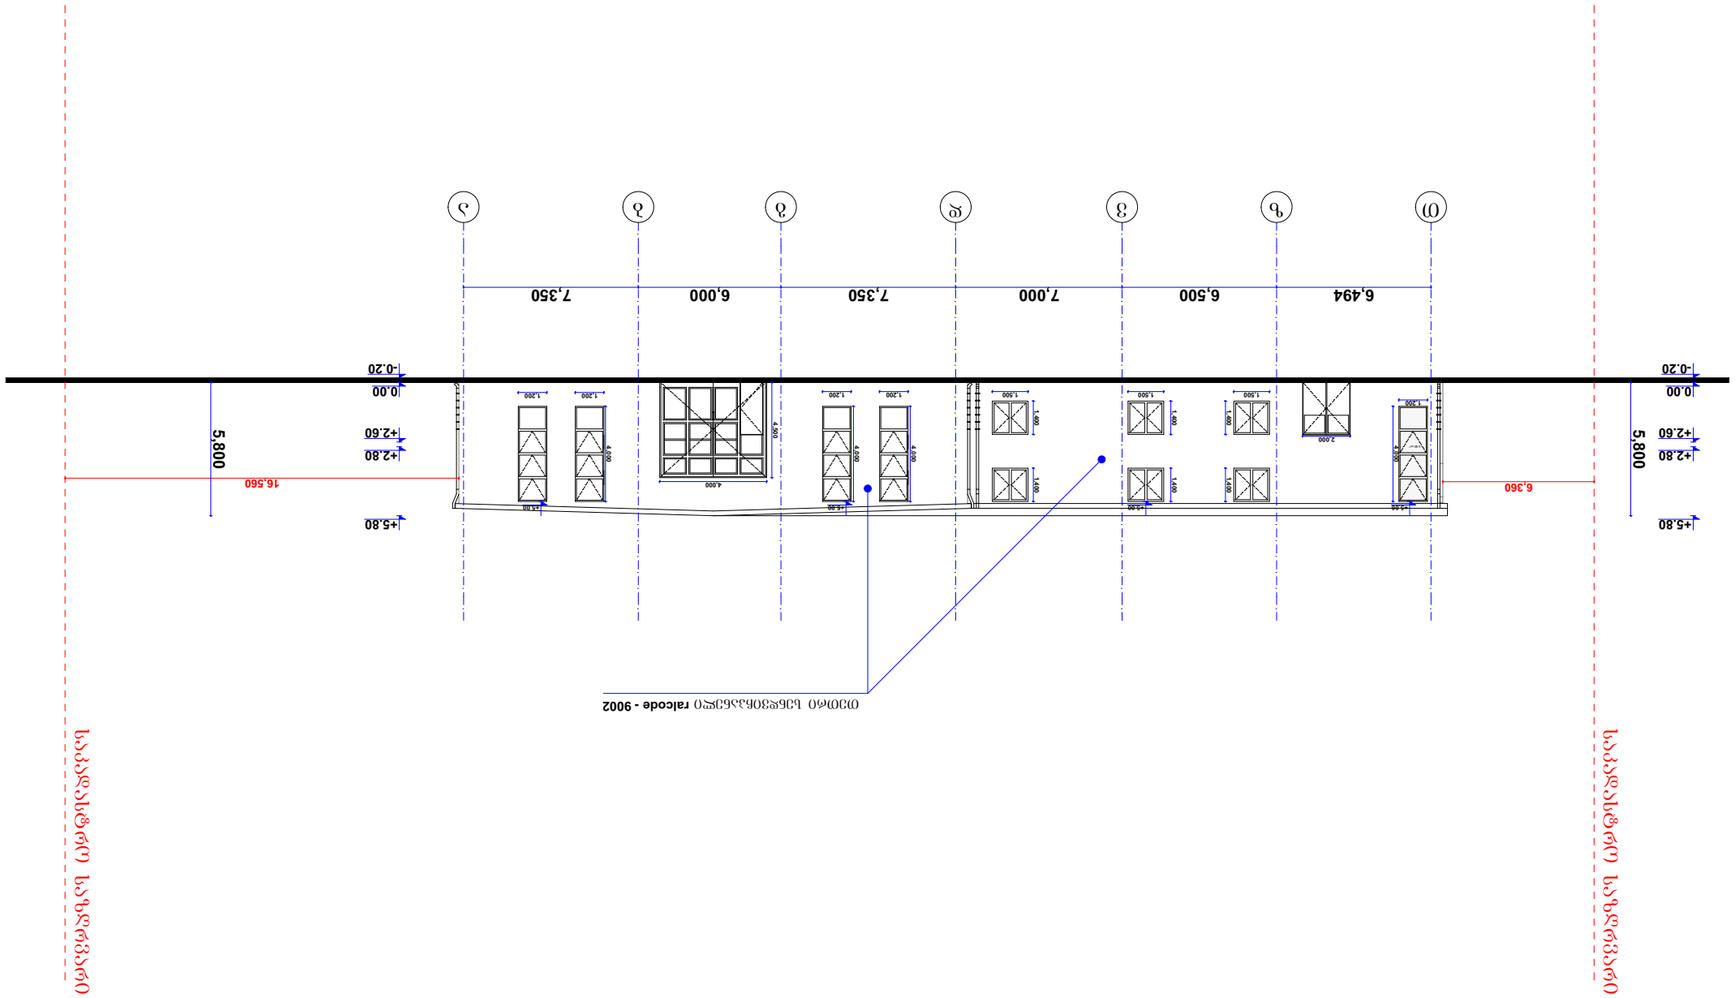

GSPublisherVersion 0.0.100.100

დირექტორი

შეასრულა

furcl.

ფურც.#

m. 1:100

პრ. მთ. არქ.

ნ. ფარცხალაძე
ნ. ფარცხალაძე

4.80 m2

T z v d g b a

6,494 6,500 7,000 7,350 6,000 7,350

16,560 6,360

5,800

5,800

4,500

1,200

4,000
2,000

1,500 1,500 1,500 1,200 1,200 1,400 1,400 1,400 1,400 1,400 1,400 4,000 4,000

4,000

1,200

4,000

1,200

+5.00 +5.00 +5.00 +5.00

-0.20

0.00

+2.60

+2.80

+5.80

-0.20

0.00

+2.60

+2.80

+5.80

მ. გიორგაძე

შპს "არქიტექტორები+" არსებული შენობის რეკონსტრუქცია

ფასადი (თ-ა) ღერძებს შორის მასშტაბი 1:100

თეთრი სენდვიჩპანელი

საკადასტრო საზღრვარი

საკადასტრო საზღრვარი

ralcode - 9002

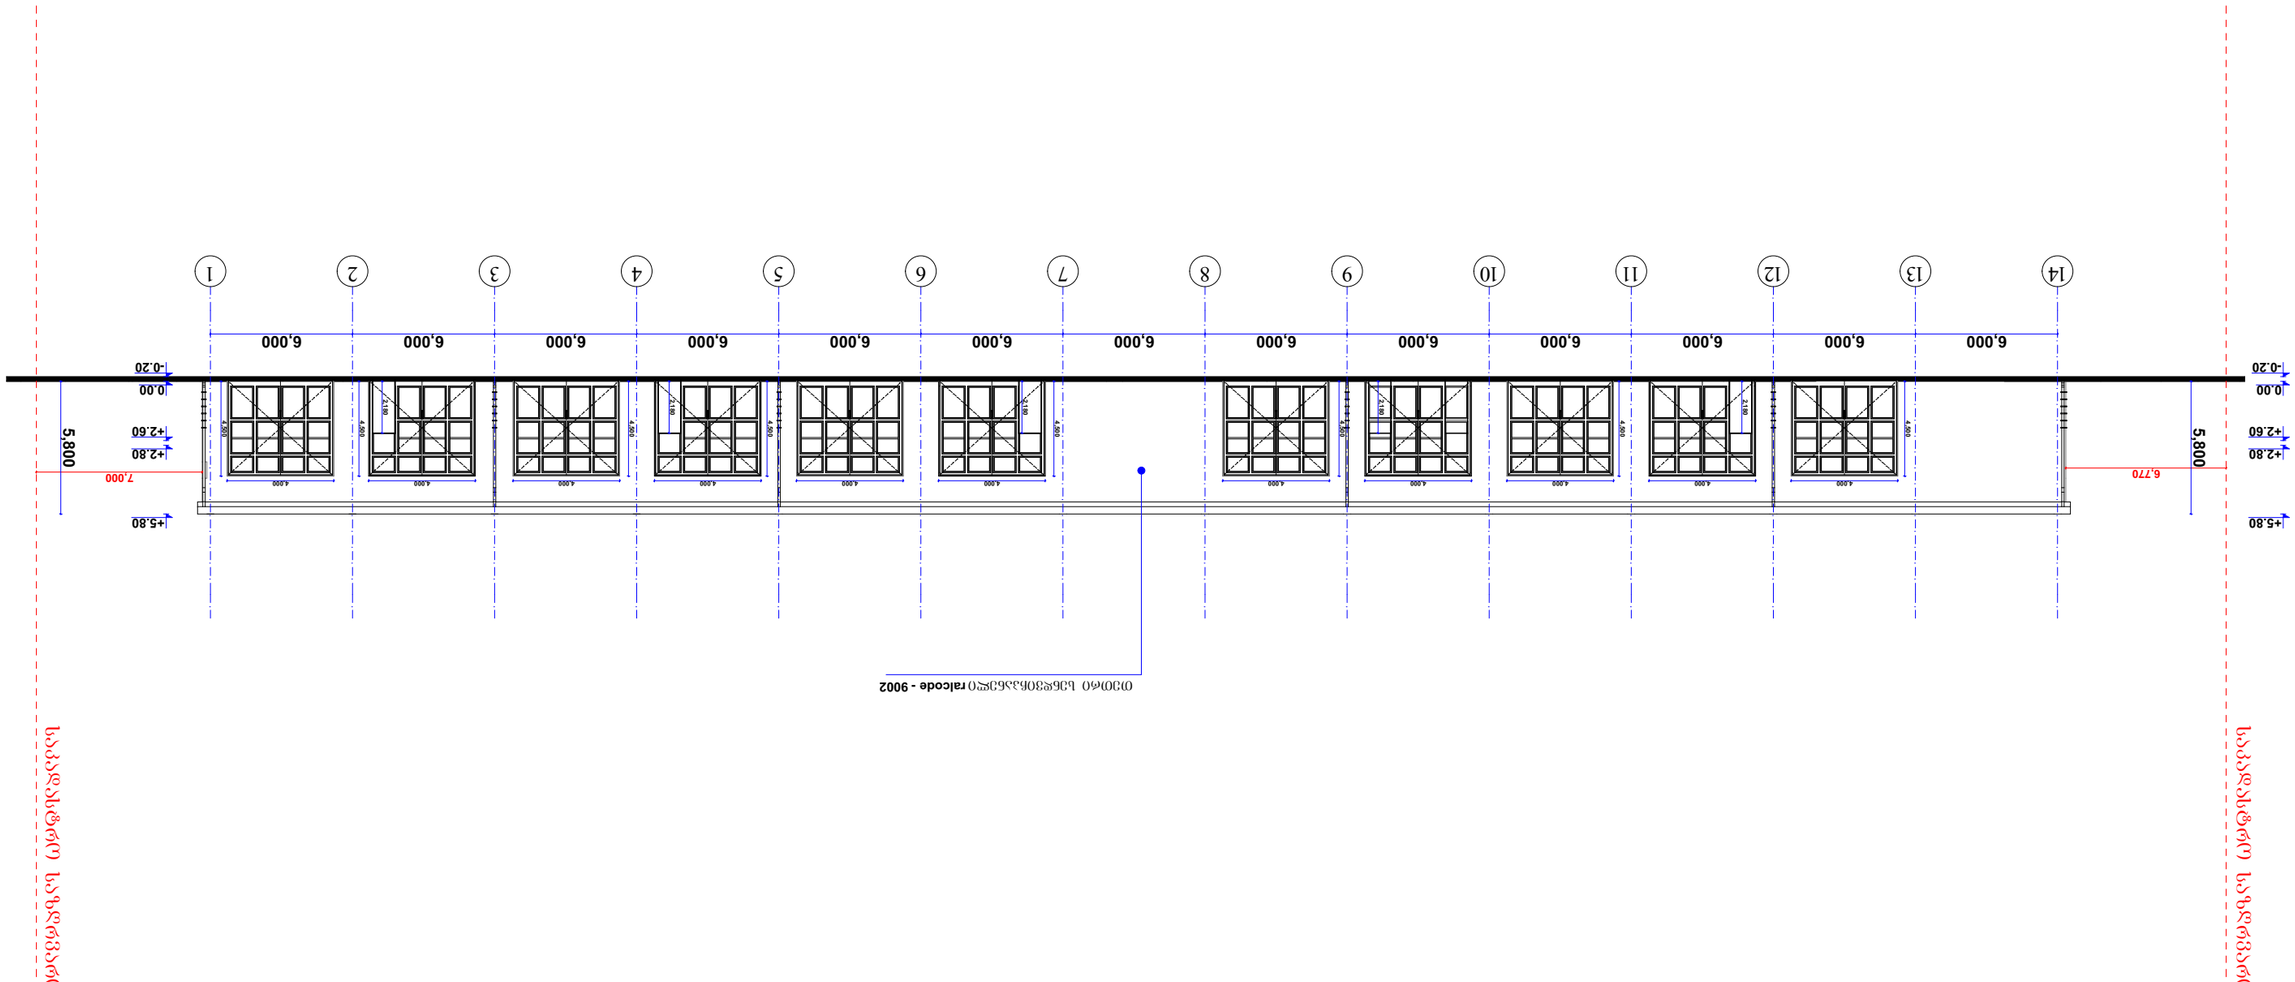

GSPublisherVersion 0.0.100.100

დირექტორი

შეასრულა

furcl.

ფურც.#

m. 1:100

პრ. მთ. არქ.

ნ. ფარცხალაძე
ნ. ფარცხალაძე

14 13 12 11 10 9 8 7 6 5 4 3 2 1

6,000 6,000 6,000 6,000 6,000 6,000 6,000 6,000 6,000 6,000 6,000 6,000 6,000

6,770

7,000

2,180

2,180

2,180

2,180

2,180

5,800

5,800

4,500

4,500

4,500

4,500

4,500

4,500

4,500

4,500

4,000 4,000 4,000 4,000 4,000 4,000 4,000 4,000 4,000 4,000 4,000

-0.20

0.00

+2.60

+2.80

+5.80

-0.20

0.00

+2.60

+2.80

+5.80

მ. გიორგაძე

შპს "არქიტექტორები+" არსებული შენობის რეკონსტრუქცია

ფასადი (14-1) ღერძებს შორის მასშტაბი 1:100

თეთრი სენდვიჩპანელი

საკადასტრო საზღრვარი

საკადასტრო საზღრვარი

ralcode - 9002

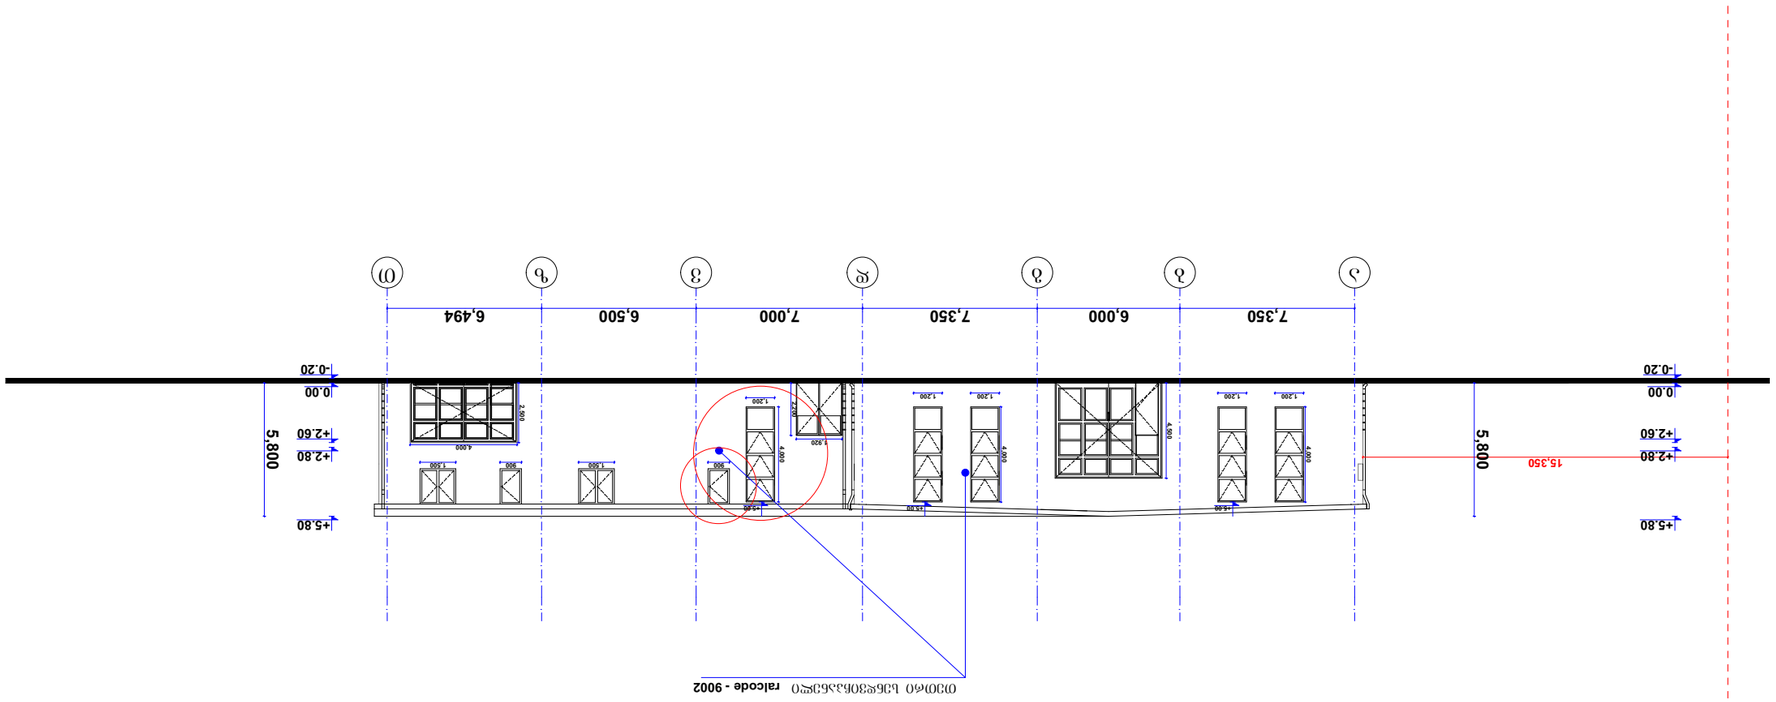

GSPublisherVersion 0.0.100.100

დირექტორი

შეასრულა

furcl.

ფურც.#

m. 1:100

პრ. მთ. არქ.

ნ. ფარცხალაძე
ნ. ფარცხალაძე

a b g d v z T

15,350

7,350 6,000 7,350 7,000 6,500 6,494

5,800

5,800

4,500

1,200

4,000

1,200 1,200 4,000

1,200 1,200 4,000 2,200

1,920

900 1,500 900 1,500
4,000

2,500

+5.00 +5.00 +5.00

-0.20

0.00

+2.60

+2.80

+5.80

-0.20

0.00

+2.60

+2.80

+5.80

მ. გიორგაძე

შპს "არქიტექტორები+" არსებული შენობის რეკონსტრუქცია

ფასადი (ა_თ) ღერძებს შორის მასშტაბი 1:100

თეთრი სენდვიჩპანელი

საკადასტრო საზღრვარი

ralcode - 9002

კარ-ფანჯრის სპეციფიკაცია

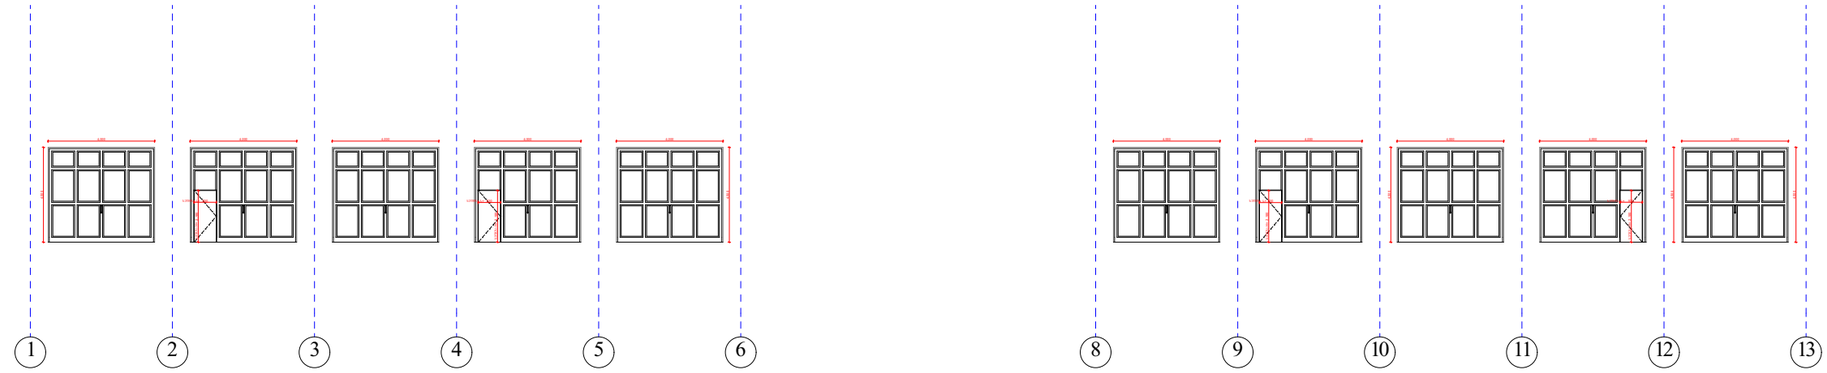

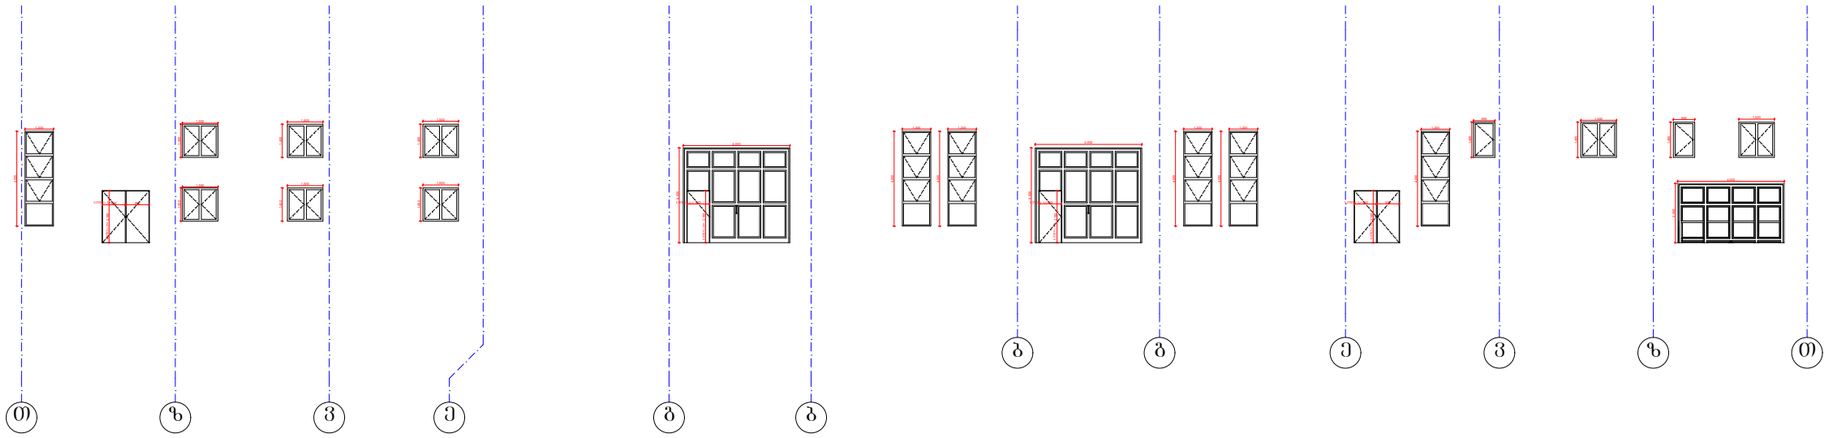

მასალების სპეციფიკაცია

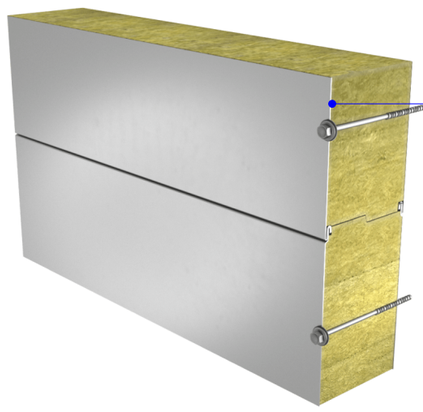

თეთრი სენდვიჩპანელი

ფასადების დეტალები

შენიშვნა: ფასადებზე არ არის
გამოყენებული დეკორატიული დეტალები

შპს "არქიტექტორები+"			არსებული შენობის რეკონსტრუქცია	
დირექტორი		ნ. ფარცხალაძე		ფურც№
პრ მთ არქ		ნ. ფარცხალაძე		ფურცლ
შეასრულა		მ. გიორგაძე		მ. 1:100