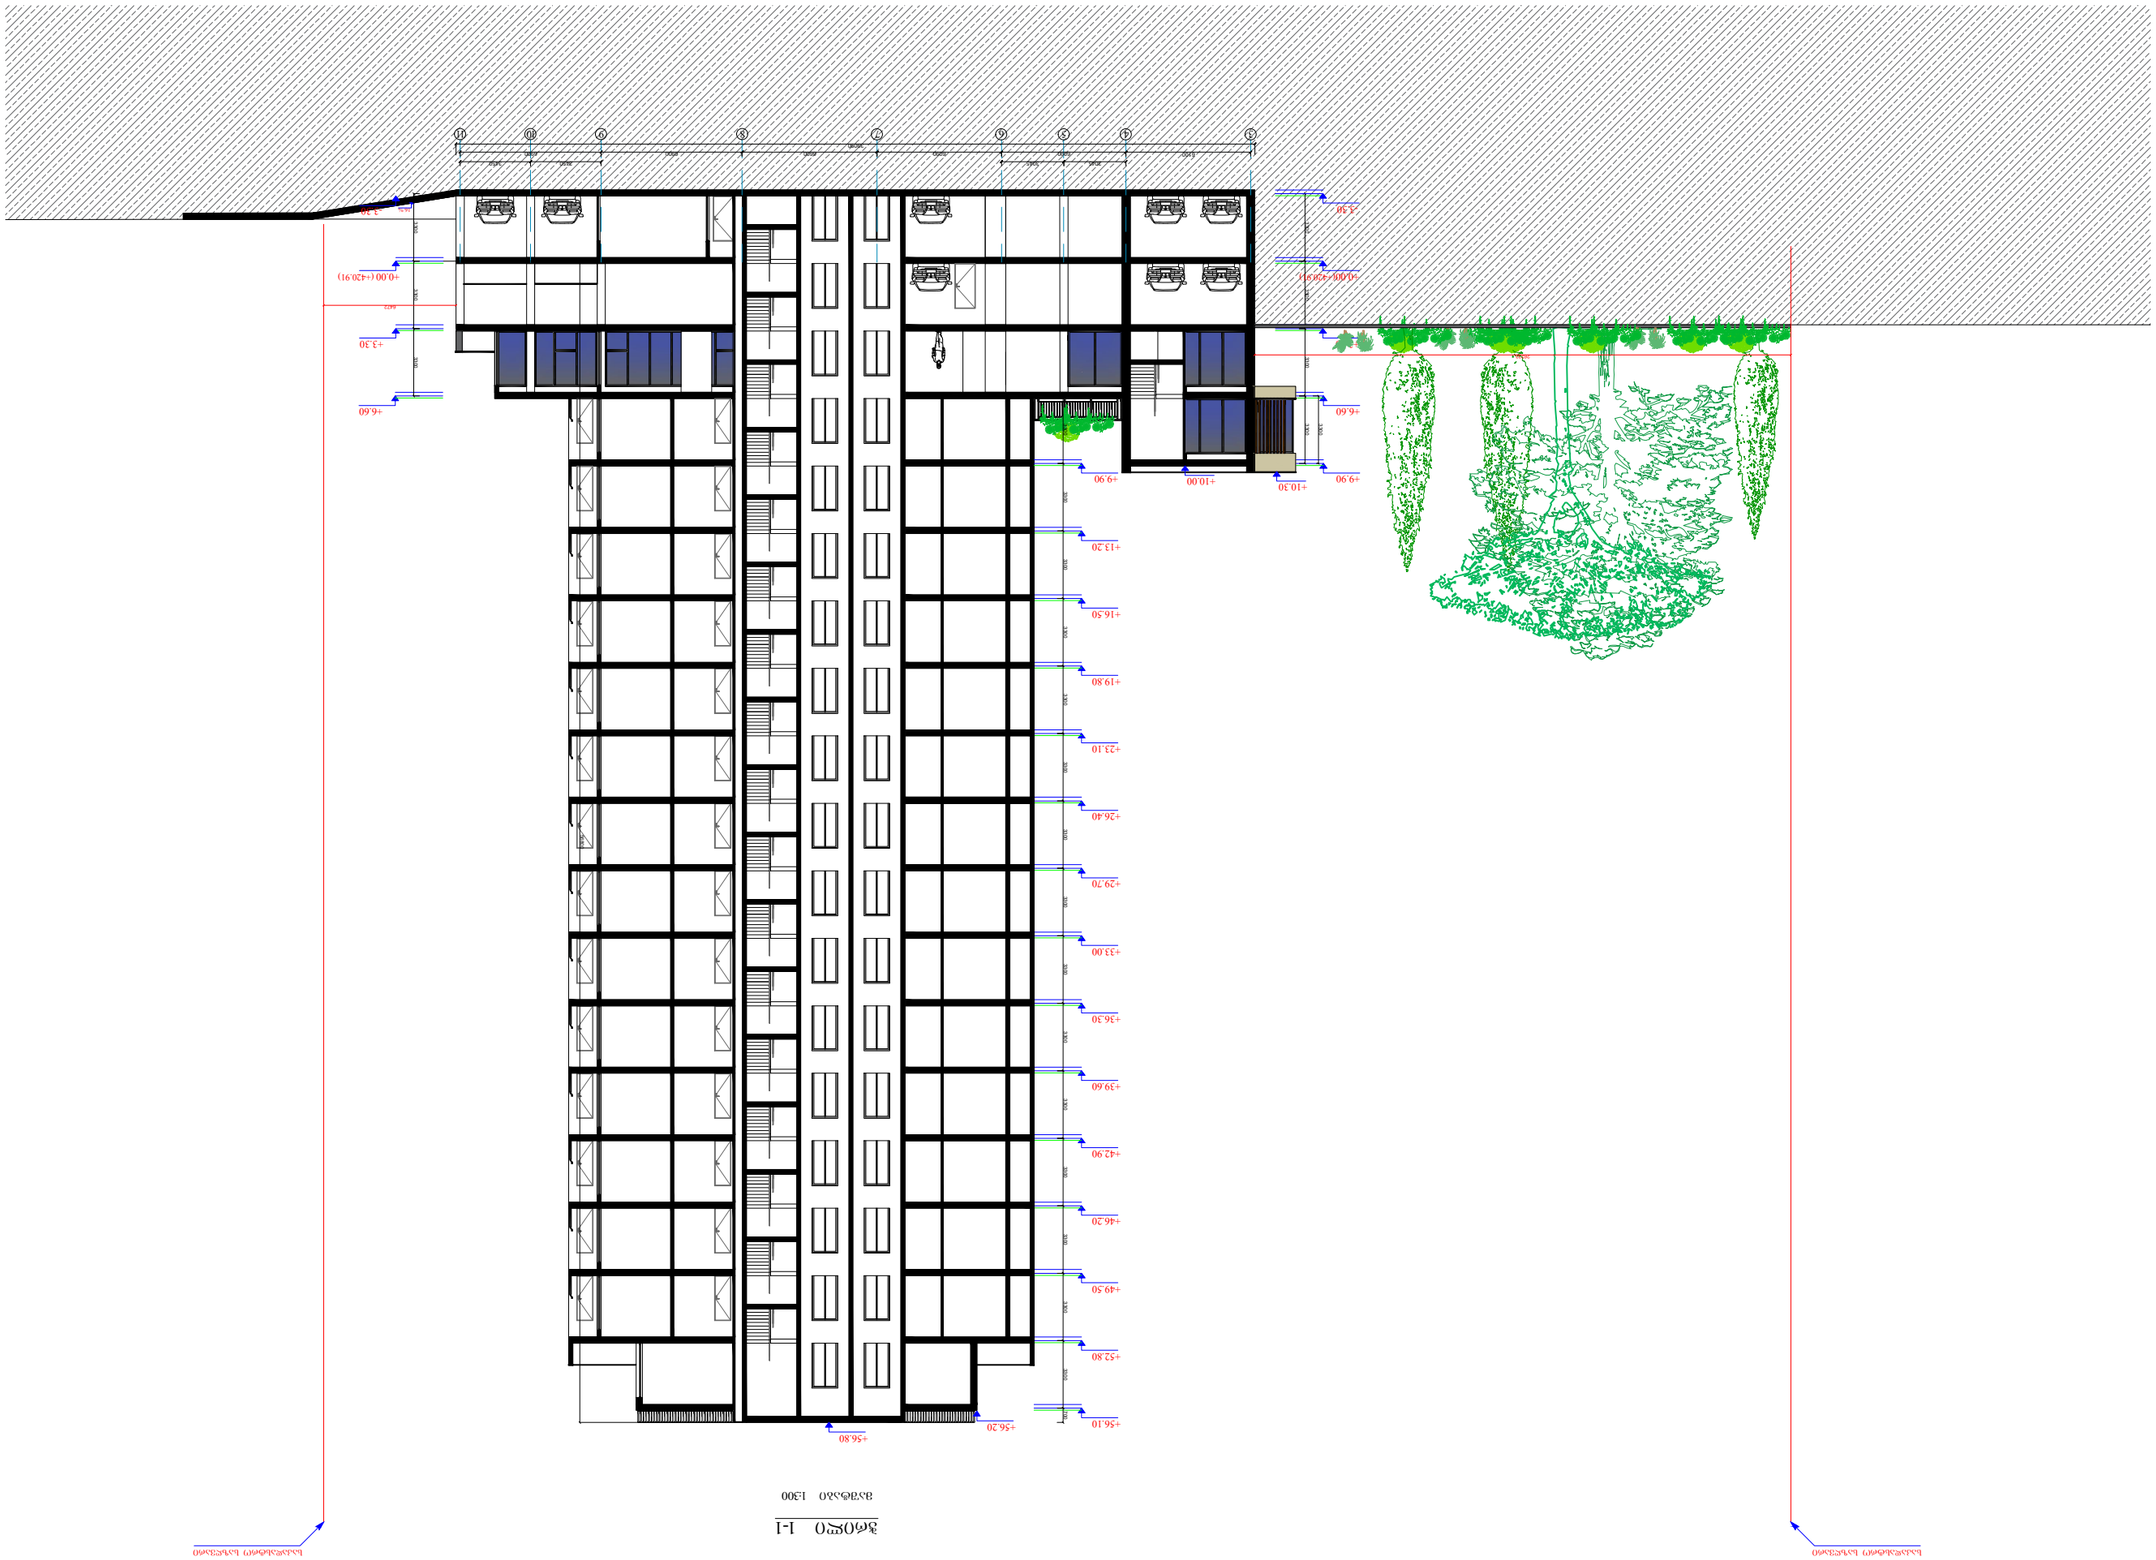

Разрез 1-1

Масштаб 1:300

| Спецификация элементов заполнения проемов | | |

შეკვეთა A-3		დაკვეთის №
თბილისი 2022წ.		

დამკვეთი:

შპს "არქიპლიუსი"

შენიშვნა:

საკარიზრო საზღვარი

საკარიზრო საზღვარი

ჭრილი 2-2

მაშტაბი 1:200

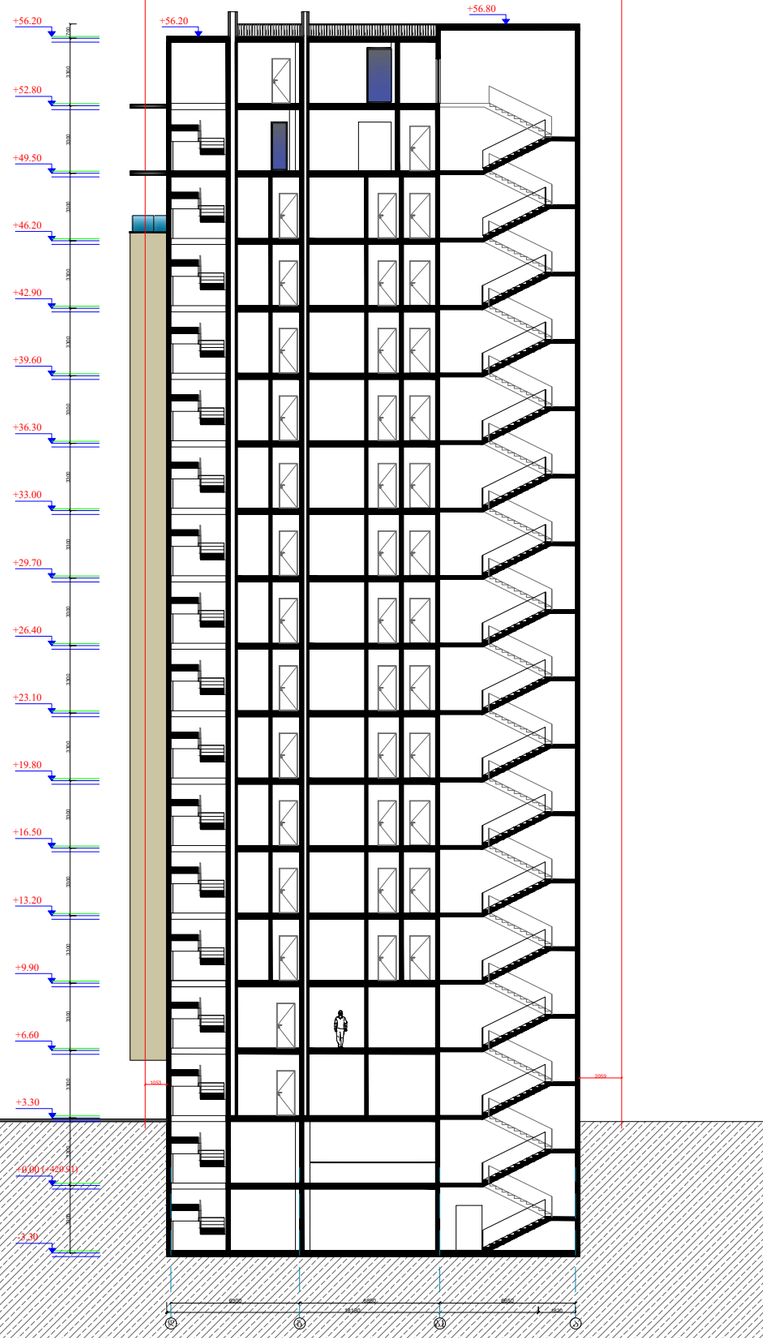
+56.20
+56.20
+56.80
+52.80
+49.50
+46.20
+42.90
+39.60
+36.30
+33.00
+29.70
+26.40
+23.10
+19.80
+16.50
+13.20
+9.90
+6.60
+3.30
±0.00
-3.30
3300
3300
3300