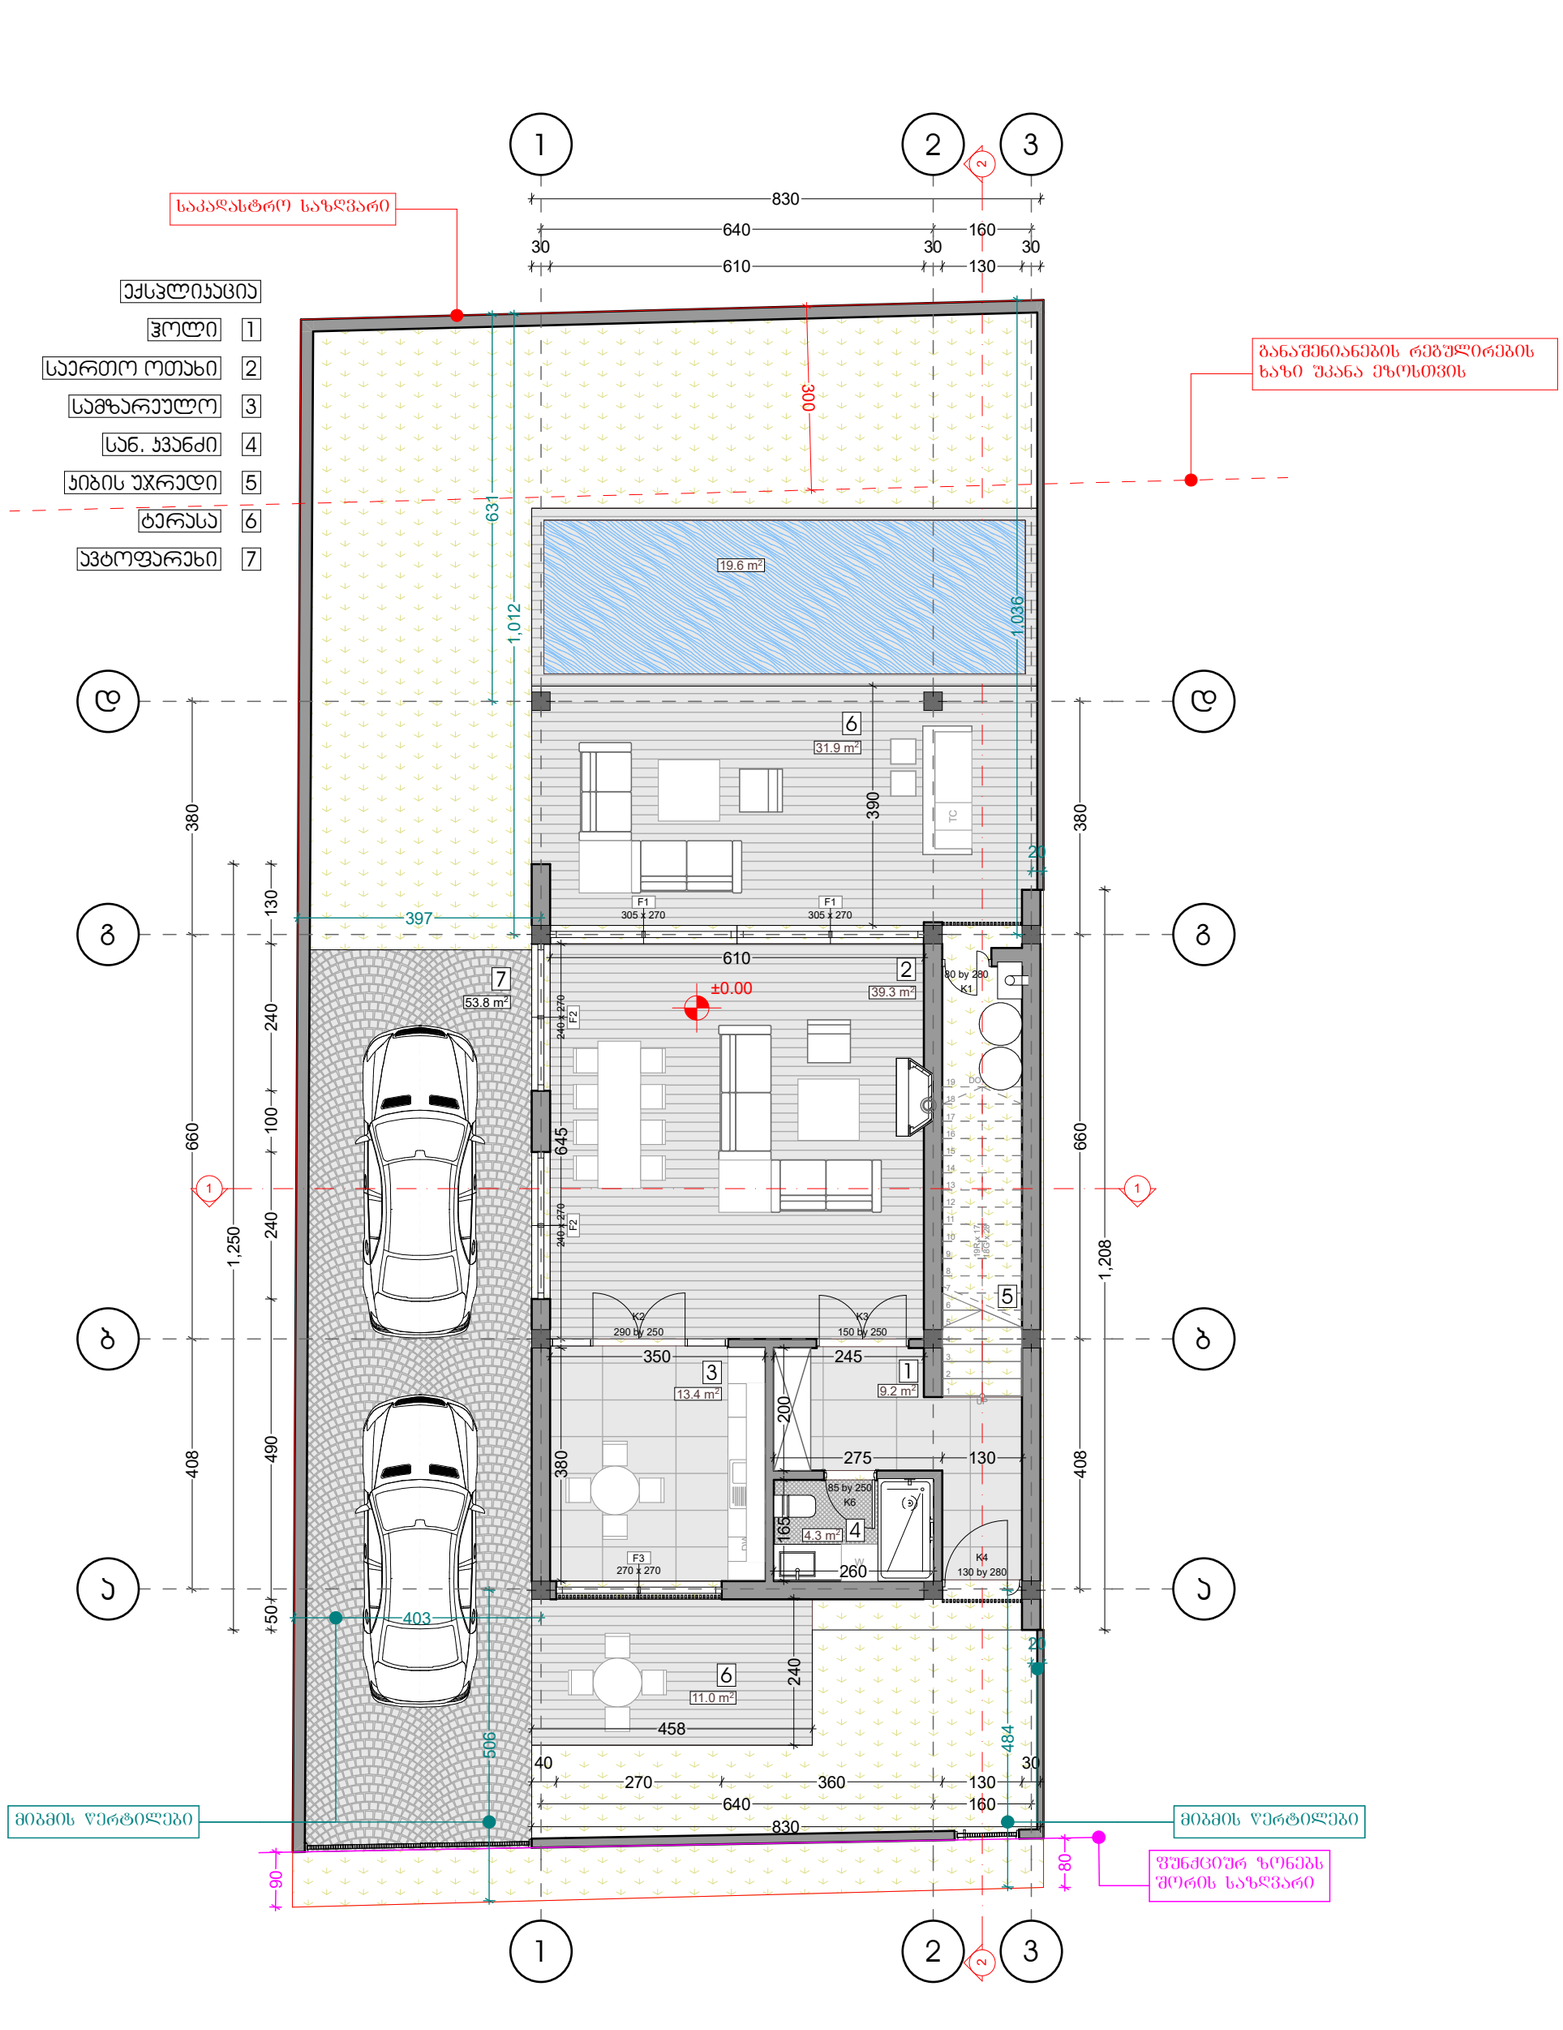

Amiran+Partners
architecture | space design

www.amiranandpartners.com

თბილისი
2021

პროექტის სახელწოდება

ინდივიდუალური ერთბინიანი საცხოვრებელი სახლის პროექტი

დამკვეთი:

- ამირან პატარქალაშვილი

მისამართი:

ქ. თბილისი, სოფელი დიღომი, დიდი დიღომი, მარჯო პოლოს ქუჩა, N 7.
ს/კ 01.72.14.059.182

ფაილის სახელწოდება

DIGHOMI N6.pla

პირობითი აღნიშვნები

- ჯოლონა
- კედელი
- ±0.00 — სიმაღლის ნიშნული
- S 1 — ჭრილის ხაზი
- 1 — ღერძის ხაზი

შენიშვნები

1. ნახაზზე საპროექტო შენობის 0.00 ნიშნული შეესაბამისება აბსოლუტურ ნულს - 510.08
2. ნახაზზე ზომები მოცემულია სანტიმეტრებში
3. ნახაზის ყველა ცვლილება შეთანხმებული უნდა იყოს პროექტის ავტორთან

ნახაზის დასახელება:

გეგმა სართული 1

თანამდებობა	სახელი გვარი	ხელმოწერა
დირექტორი	ა.პატარქალაშვილი	
მთ.არქიტექტორი	ა.პატარქალაშვილი	
არქ.შემსრულებელი	ა.რატიანი	
არქ.შემსრულებელი	თ.სიჭინავა	

საიდენტიფიკაციო კოდი 406286380

თარიღი	ფორმატი	ფურცელი №
30/01/2022	A1 1:100	

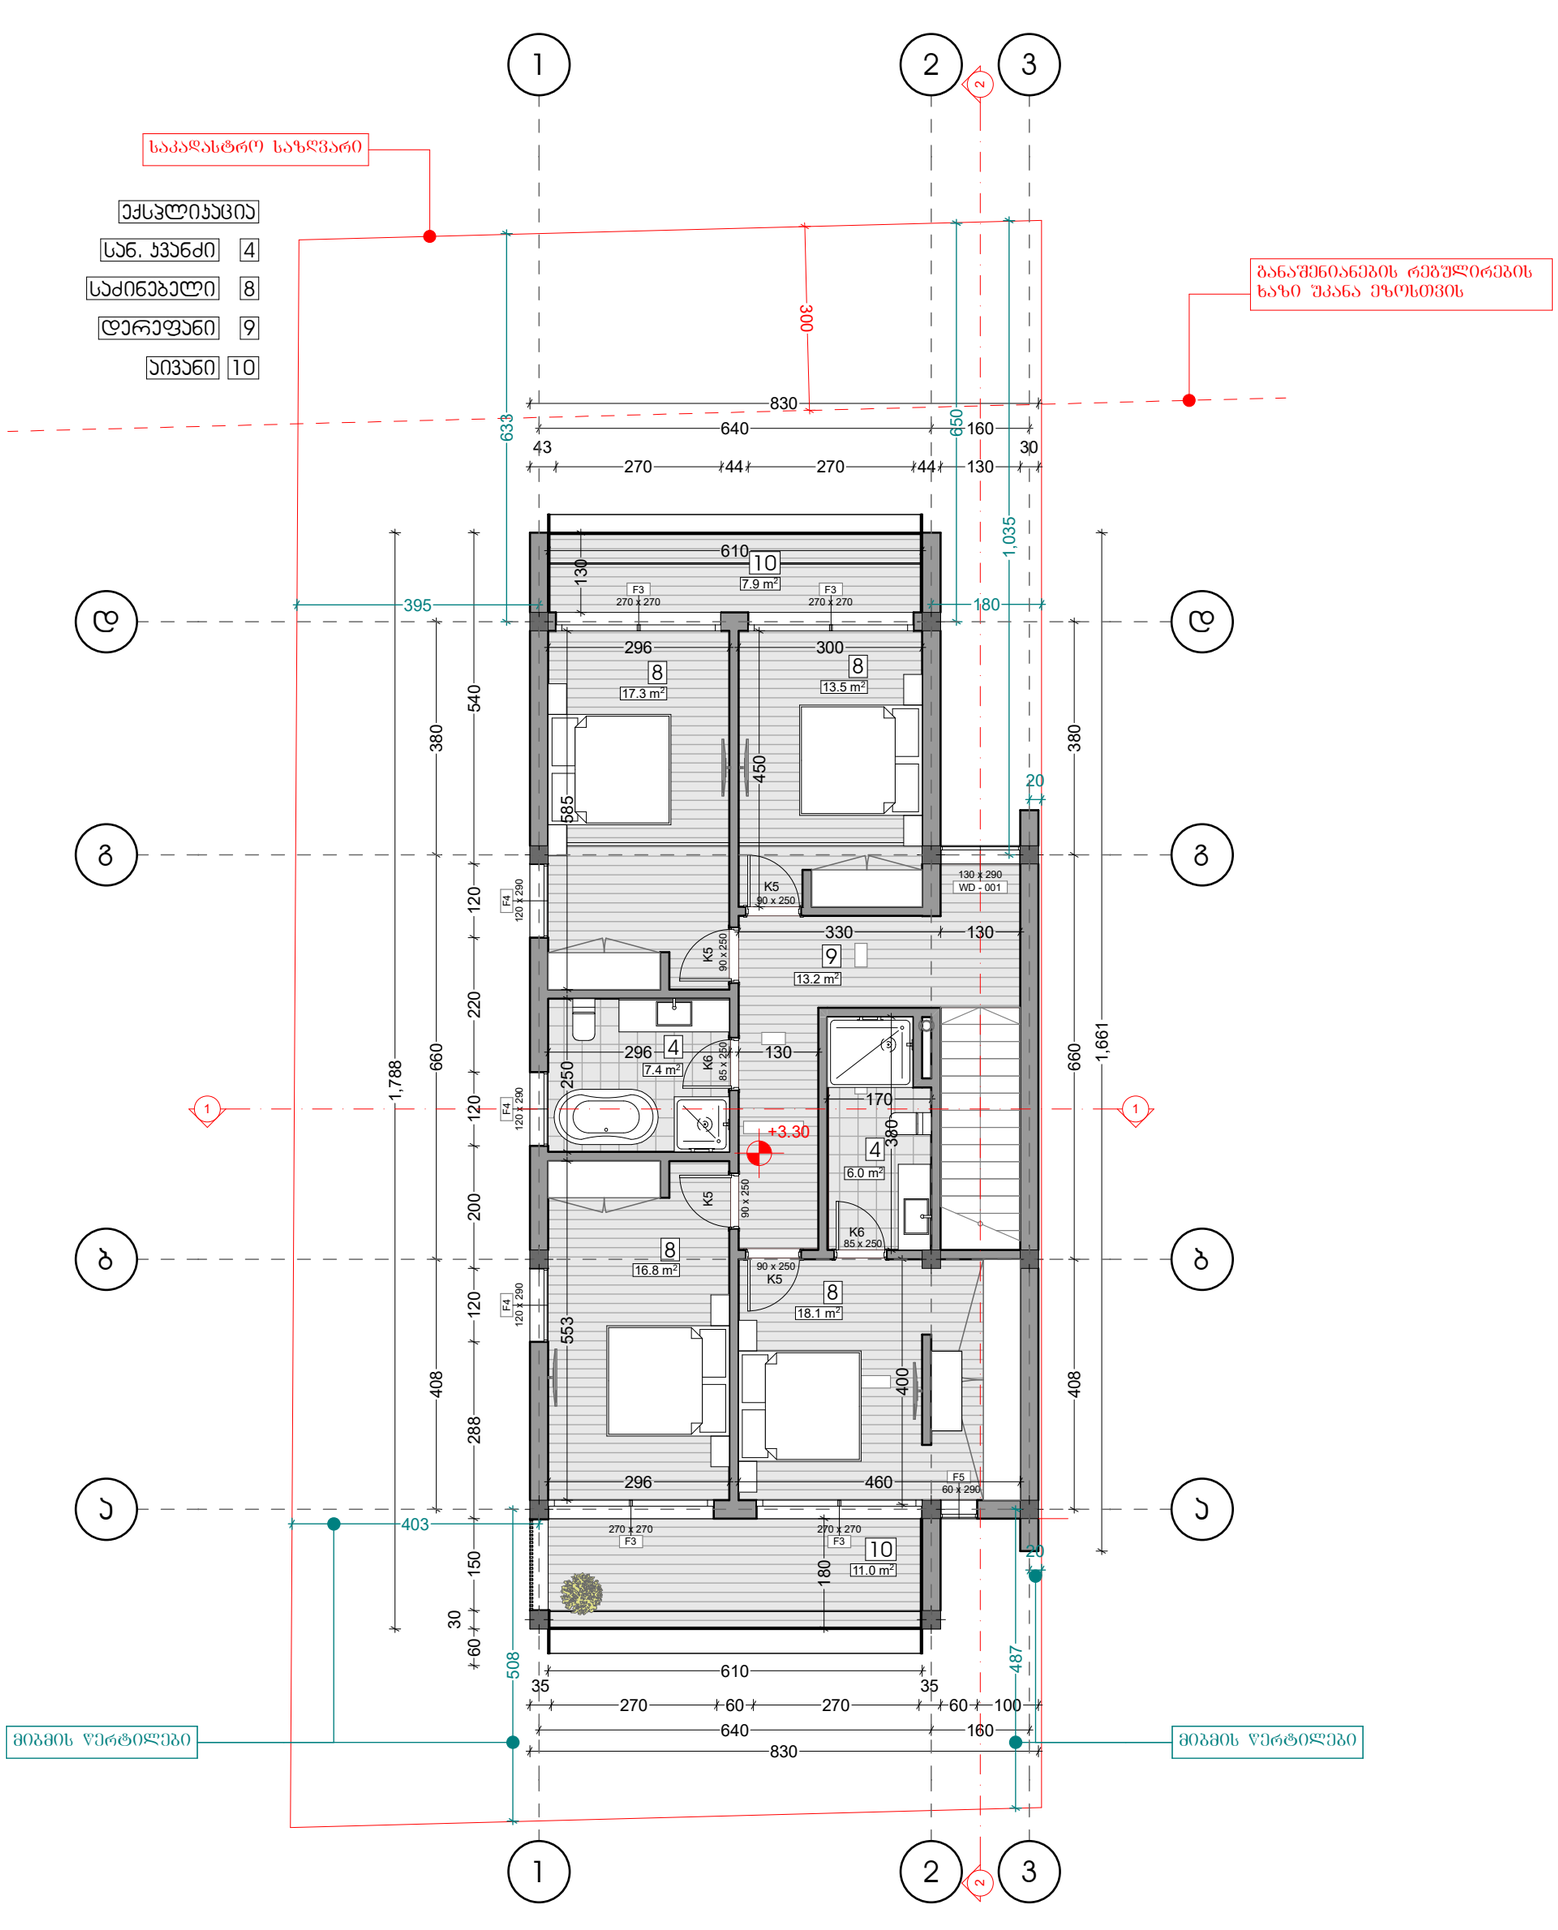

Amiran+Partners
architecture | space design

www.amiranandpartners.com

თბილისი 2021

პროექტის სახელწოდება

ინდივიდუალური ერთბინიანი საცხოვრებელი სახლის პროექტი

დამკვეთი:

- ამირან პატარქალაშვილი

მისამართი:

ქ. თბილისი, სოფელი დიღომი, დიდი დიღომი, მარკო პოლოს ქუჩა, N 7.
ს/კ 01.72.14.059.182

ფაილის სახელწოდება

DIGHOMI N6.pla

პირობითი აღნიშვნები

- კოლონა
- კედელი
- ±0.00 — სიმაღლის ნიშნული
- S 1 — ჭრილის ხაზი
- 1 — ღერძის ხაზი

შენიშვნები

1. ნახაზზე საპროექტო შენობის 0.00 ნიშნული შეესაბამისება აბსოლუტურ ნულს - 510.08
2. ნახაზზე ზომები მოცემულია სანტიმეტრებში
3. ნახაზის ყველა ცვლილება შეთანხმებული უნდა იყოს პროექტის ავტორთან

ნახაზის დასახელება:

გეგმა სართული 2

თანამდებობა	სახელი გვარი	ხელმოწერა
დირექტორი	ა.პატარქალაშვილი	AMIRAN
მთ.არქიტექტორი	ა.პატარქალაშვილი	AMIRAN
არქ.შემსრულებელი	ა.რატიანი	ა. რატიანი
არქ.შემსრულებელი	თ.სიჯინავა	თ. სიჯინავა

საიდენტიფიკაციო კოდი 406286380

თარიღი	ფორმატი	ფურცელი №
30/01/2022	A1 1:100	

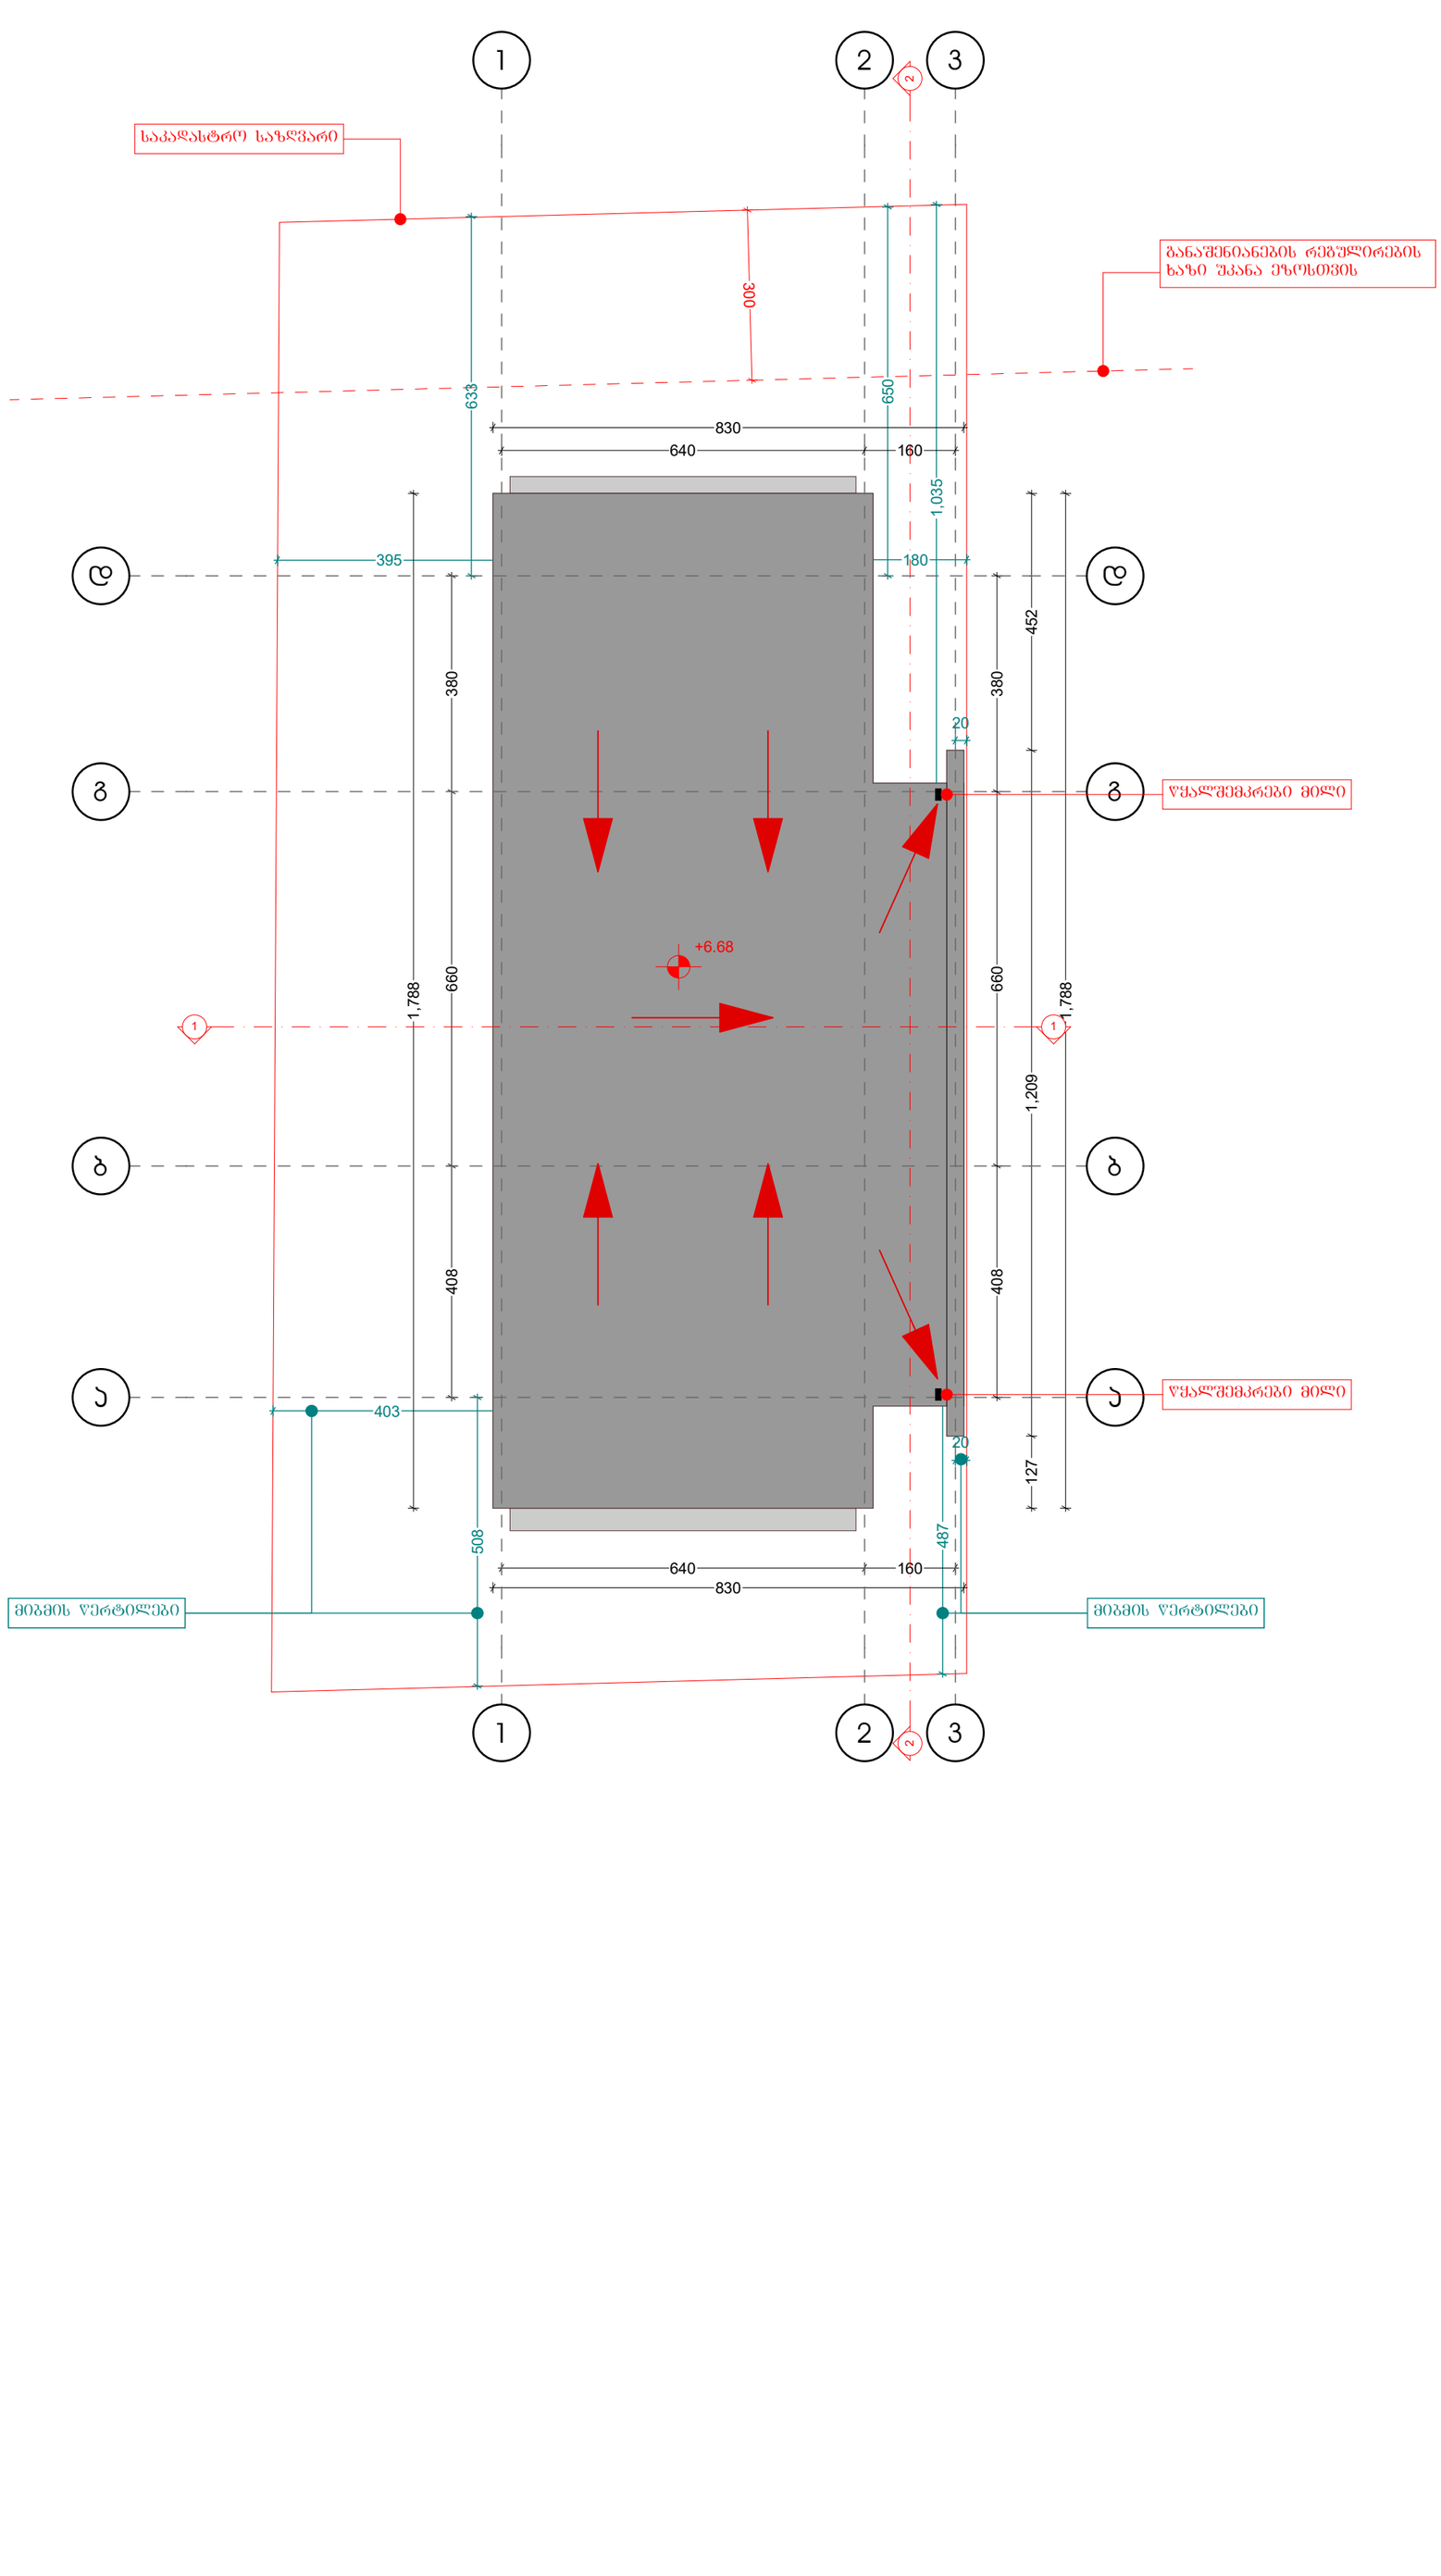

Amiran+Partners
architecture | space design

www.amiranandpartners.com

თბილისი
2021

პროექტის სახელწოდება

ინდივიდუალური ერთბინიანი საცხოვრებელი სახლის პროექტი

დამკვეთი:

- ამირან ბატარქალაშვილი

მისამართი:

ქ. თბილისი, სოფელი დიღომი, დიდი დიღომი, მარჯო პოლოს ქუჩა, N 7.
ს/კ 01.72.14.059.182

ფაილის სახელწოდება

DIGHOMI N6.pla

პირობითი აღნიშვნები

- კოლონა
- კედელი
- ±0.00 — სიმაღლის ნიშნული
- S 1 — ჭრილის ხაზი
- 1 — ღერძის ხაზი

შენიშვნები

1. ნახაზზე საპროექტო შენობის 0.00 ნიშნული შეესაბამისება აბსოლუტურ ნულს - 510.08
2. ნახაზზე ზომები მოცემულია სანტიმეტრებში
3. ნახაზის ყველა ცვლილება შეთანხმებული უნდა იყოს პროექტის ავტორთან

ნახაზის დასახელება:

სახურავის გეგმა

თანამდებობა	სახელი გვარი	ხელმოწერა
დირექტორი	ა.ბატარქალაშვილი	AMIRAN
მთ.არქიტექტორი	ა.ბატარქალაშვილი	AMIRAN
არქ.შემსრულებელი	ა.რატიანი	ა. რატიანი
არქ.შემსრულებელი	თ.სიჯინავა	თ. სიჯინავა

საიდენტიფიკაციო კოდი 406286380

თარიღი	ფორმატი	ფურცელი №
30/01/2022	A1 1:100	