
სიტუაციური გეგმა

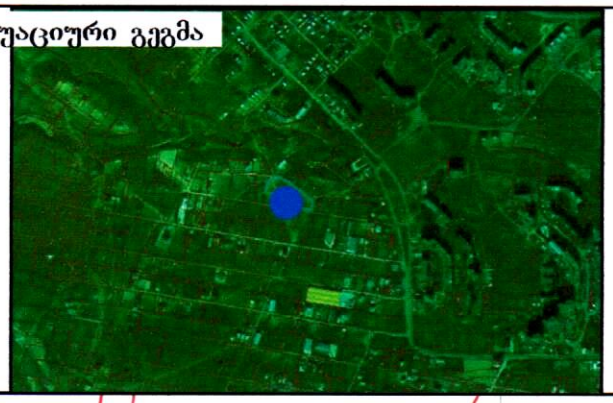

ტოპოგრაფული რუქა

N

510.38
510.13
510.42
510.25
509.98
510.07
510.44
510.20
509.92
510.08
510.29
510.22
509.90
510.62
510.26
510.17
509.85
510.24
509.83
510.65
გრუნტის გზა
509.42
510.22
509.77
509.49

X=477850
Y=4626550

(მიწისქვეშა კომუნიკაციები დატანილია საჯარო რეესტრში რეგისტრირებულ ბაზაზე დაყრდნობით,მშენებლობის დაწყების წინ გამოვლენილი იქნას შესაბამისი მიწისქვეშა კომუნიკაციების წარმომადგენელი)

ნაკვეთის ფართობი: 316 მ²
სერვიტუტის ფართობი: 000 მ²

მიწისქვეშა კომუნიკაციები

- კანალიზაცია
- დენის კაბელი
- გაზის მილი
- წყლის მილი
- კავშირგაბმულობა

პირობითი აღნიშვნები

- ნაკვეთის საზღვარი
- შენობა
- არა
- ფარდული
- სერვიტუტი
- კიბე
- ფოთლოვანი ხე
- წიწვოვანი ხე
- ხეხილის ხე
- პალმა


ტოპოგრაფიული ნახაზი მ 1:500 / რელიეფის კვეთა 0.5მ

- ბუჩქი
- გაზონი
- სამშენებლო ჭები
- ძეგლი
- შადრევანი
- ორკანი
- წყარო ან ჭა
- ბენზინგასამართი სადგური
- მაღალი ძაბვის გადამცემი
- გეგმურ სიმაღლური წერტილი (რპ)
- ხეების რიგი
- ტრანსფორმატორი
- რადიო ან ტელე ანძა
- ლამპიონები
- ელექტრო ბოძი
- რკინიგზა
- იზოამფხი
- მთავარი იზოამფხი
- რკინის ღობე
- ბორდიური
- ბეტონი
- კედელი
- საყრდენი კედელი
- ბილიკი
- გზის კონტური
- ფლატე
- წყლის კონტური

შ.პ.ს. "ჯეოდე სარვეი"
L.T.D " GT Survey"

გეოდეზიის დარგის დირექტორის მოვალეობის შემსრულებელი	ბ. ბასარიძე
გეოდეზისტი	ი.მანჯგალაძე
კომპ. უზრუნველყოფა	
გეოდეზისტი	ი.მანჯგალაძე
კომპ. უზრუნველყოფა	
პირადობის მოწმობის დედანი დილით	
ს/ნ 01023401182	
დამკვეთი	
თარიღი	20.02.2021

გენერალური გეგმა

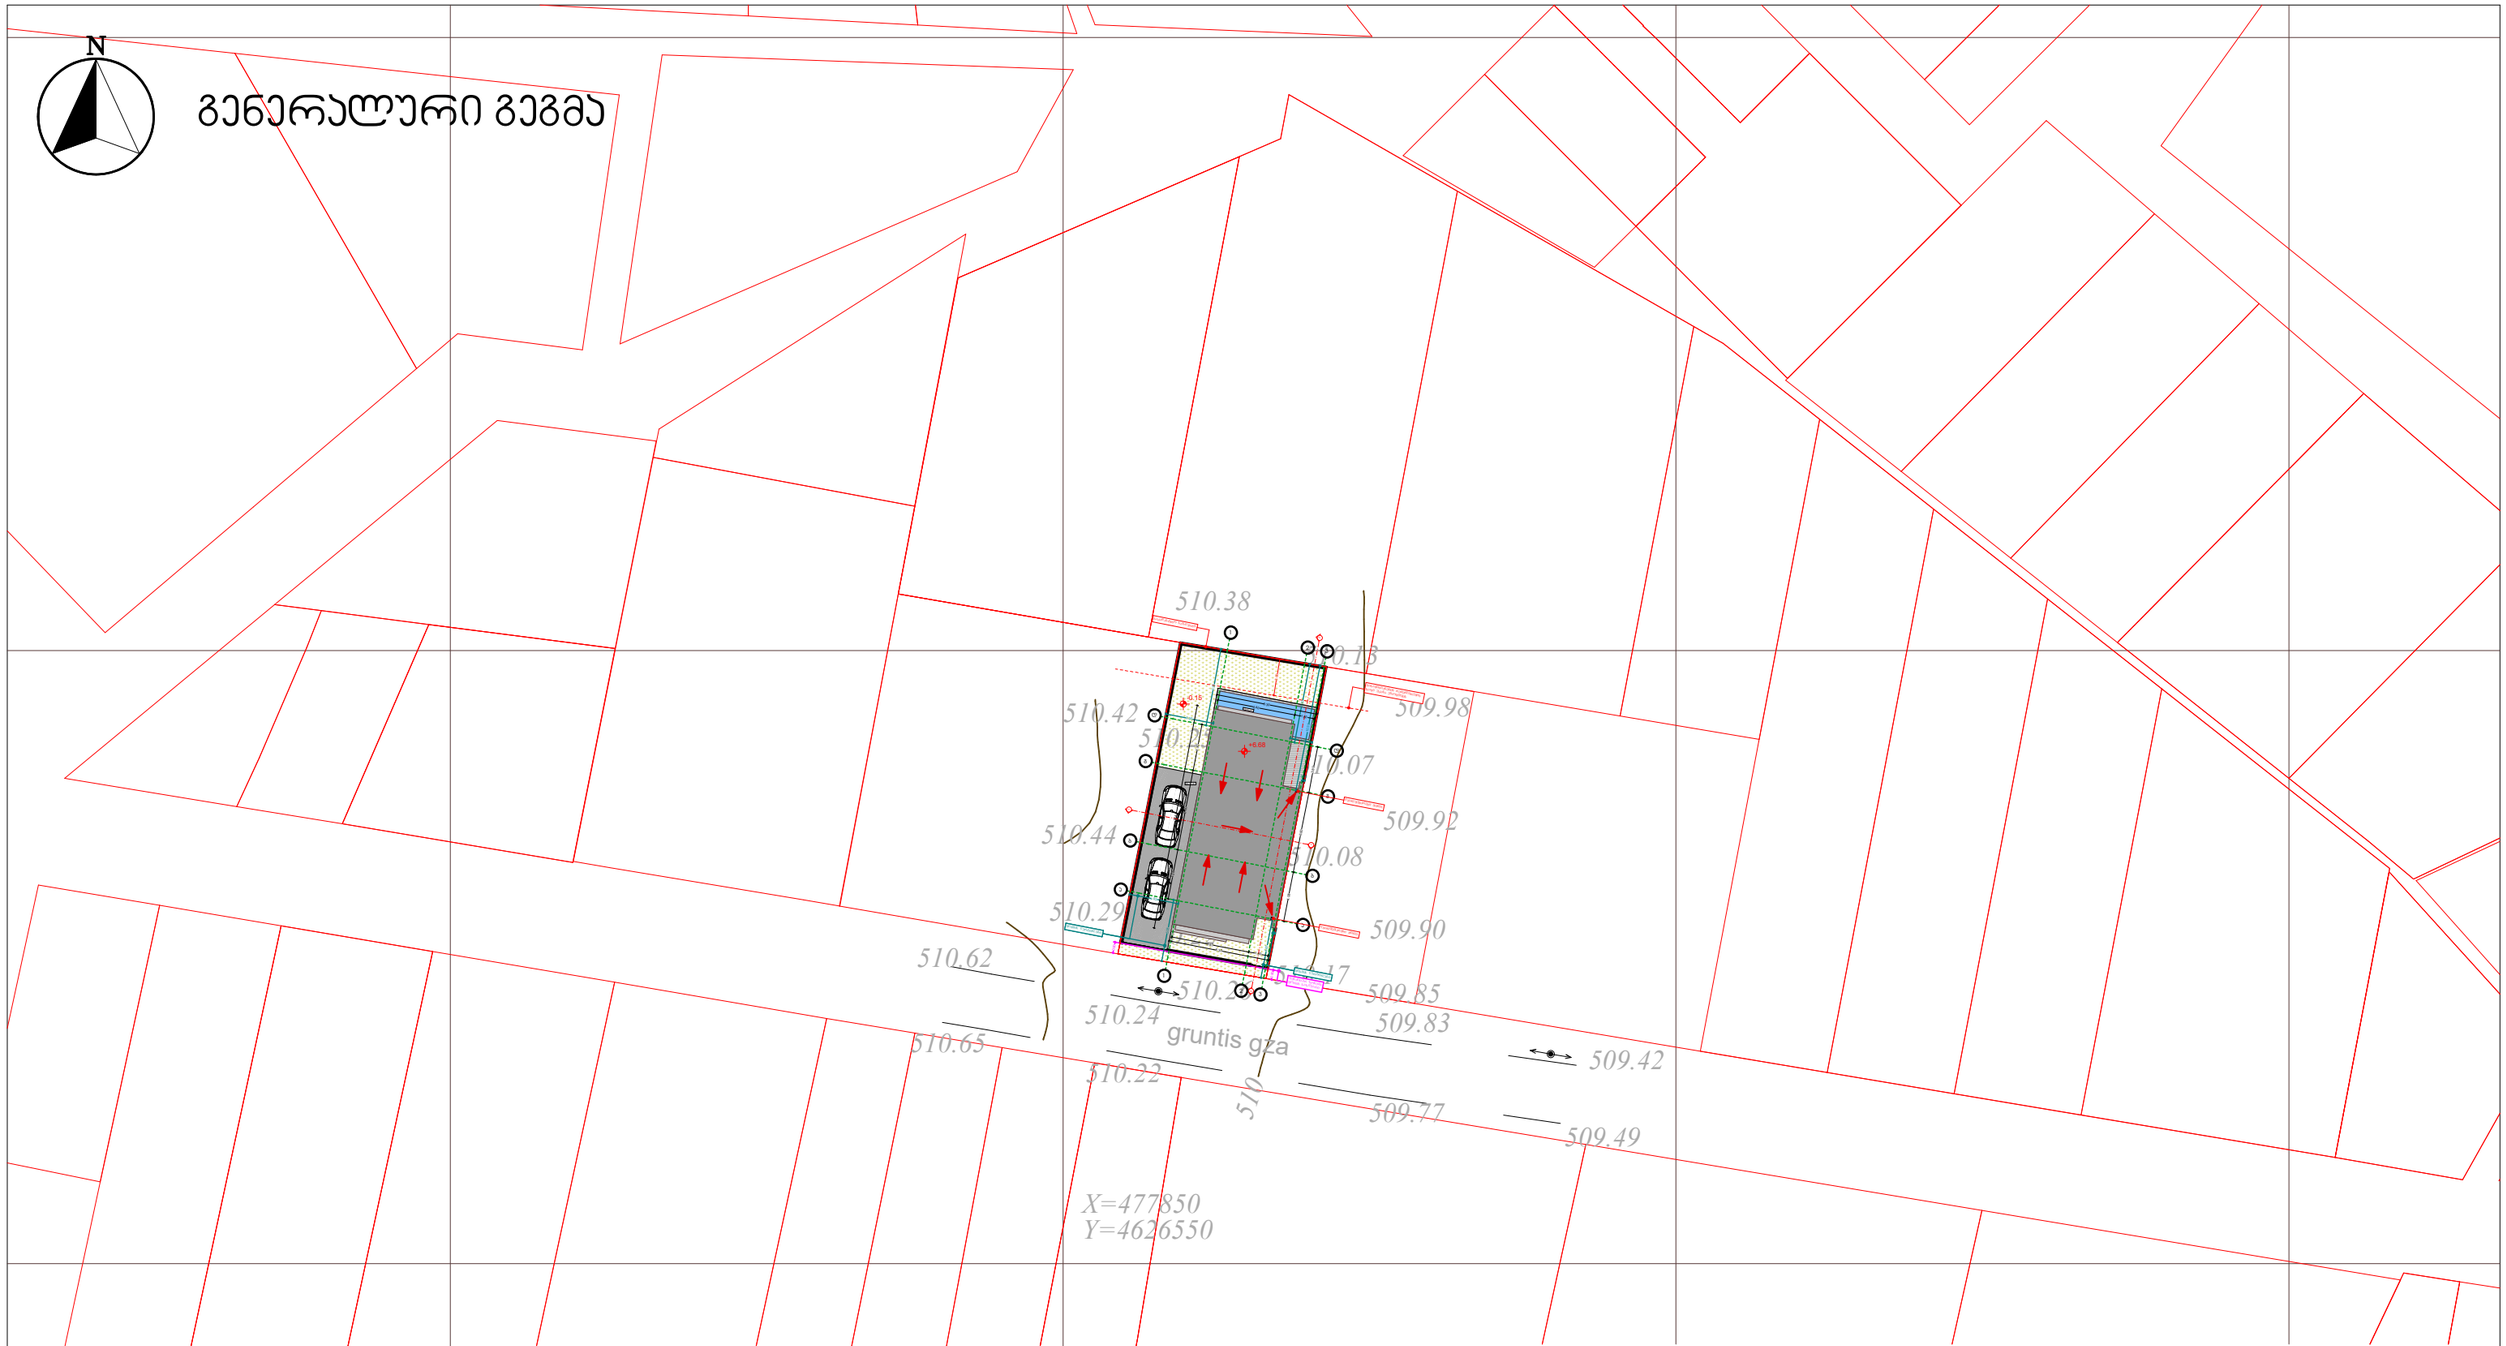

თბილისი 2021	პროექტის სახელწოდება ინდივიდუალური ერთბინიანი საცხოვრებელი სახლის პროექტი	შენიშვნები 1. ნახაზზე საპროექტო შენობის 0.00 ნიშნული შეესაბამება აბსოლუტურ ნულს - 510.08 2. ნახაზზე ზომები მოცემულია სანტიმეტრებში 3. ნახაზის ყველა ცვლილება შეთანხმებული უნდა იყოს პროექტის ავტორთან
ფაილის სახელწოდება	დამკვეთი: ამირან პატარქალაშვილი	
DIGHOMI N6.pla	მისამართი: ქ. თბილისი, სოფელი დიღომი, დიდი დიღომი, მარჯან პოლოს ქუჩა, N 7, ს/კ 01.72.14.059.182	ნახაზი: გენერალური გეგმა

პირობითი აღნიშვნები

- პოლონა
- კედელი
- ±0.00 სიმაღლის ნიშნული
- ჭრილის ხაზი
- ღერძის ხაზი

თანამდებობა	სახელი გვარი	ხელმოწერა
დირექტორი	ა.პატარქალაშვილი	
მთ.არქიტექტორი	ა.პატარქალაშვილი	
არქ.შემსრულებელი	ა. რატიანი	
არქ.შემსრულებელი	თ.სიჯინავა	

Amiran+Partners
architecture | space design

საიდენტიფიკაციო კოდი 406286380

თარიღი	ფორმატი	ფურცელი №
30/01/2022	A1 1:500	