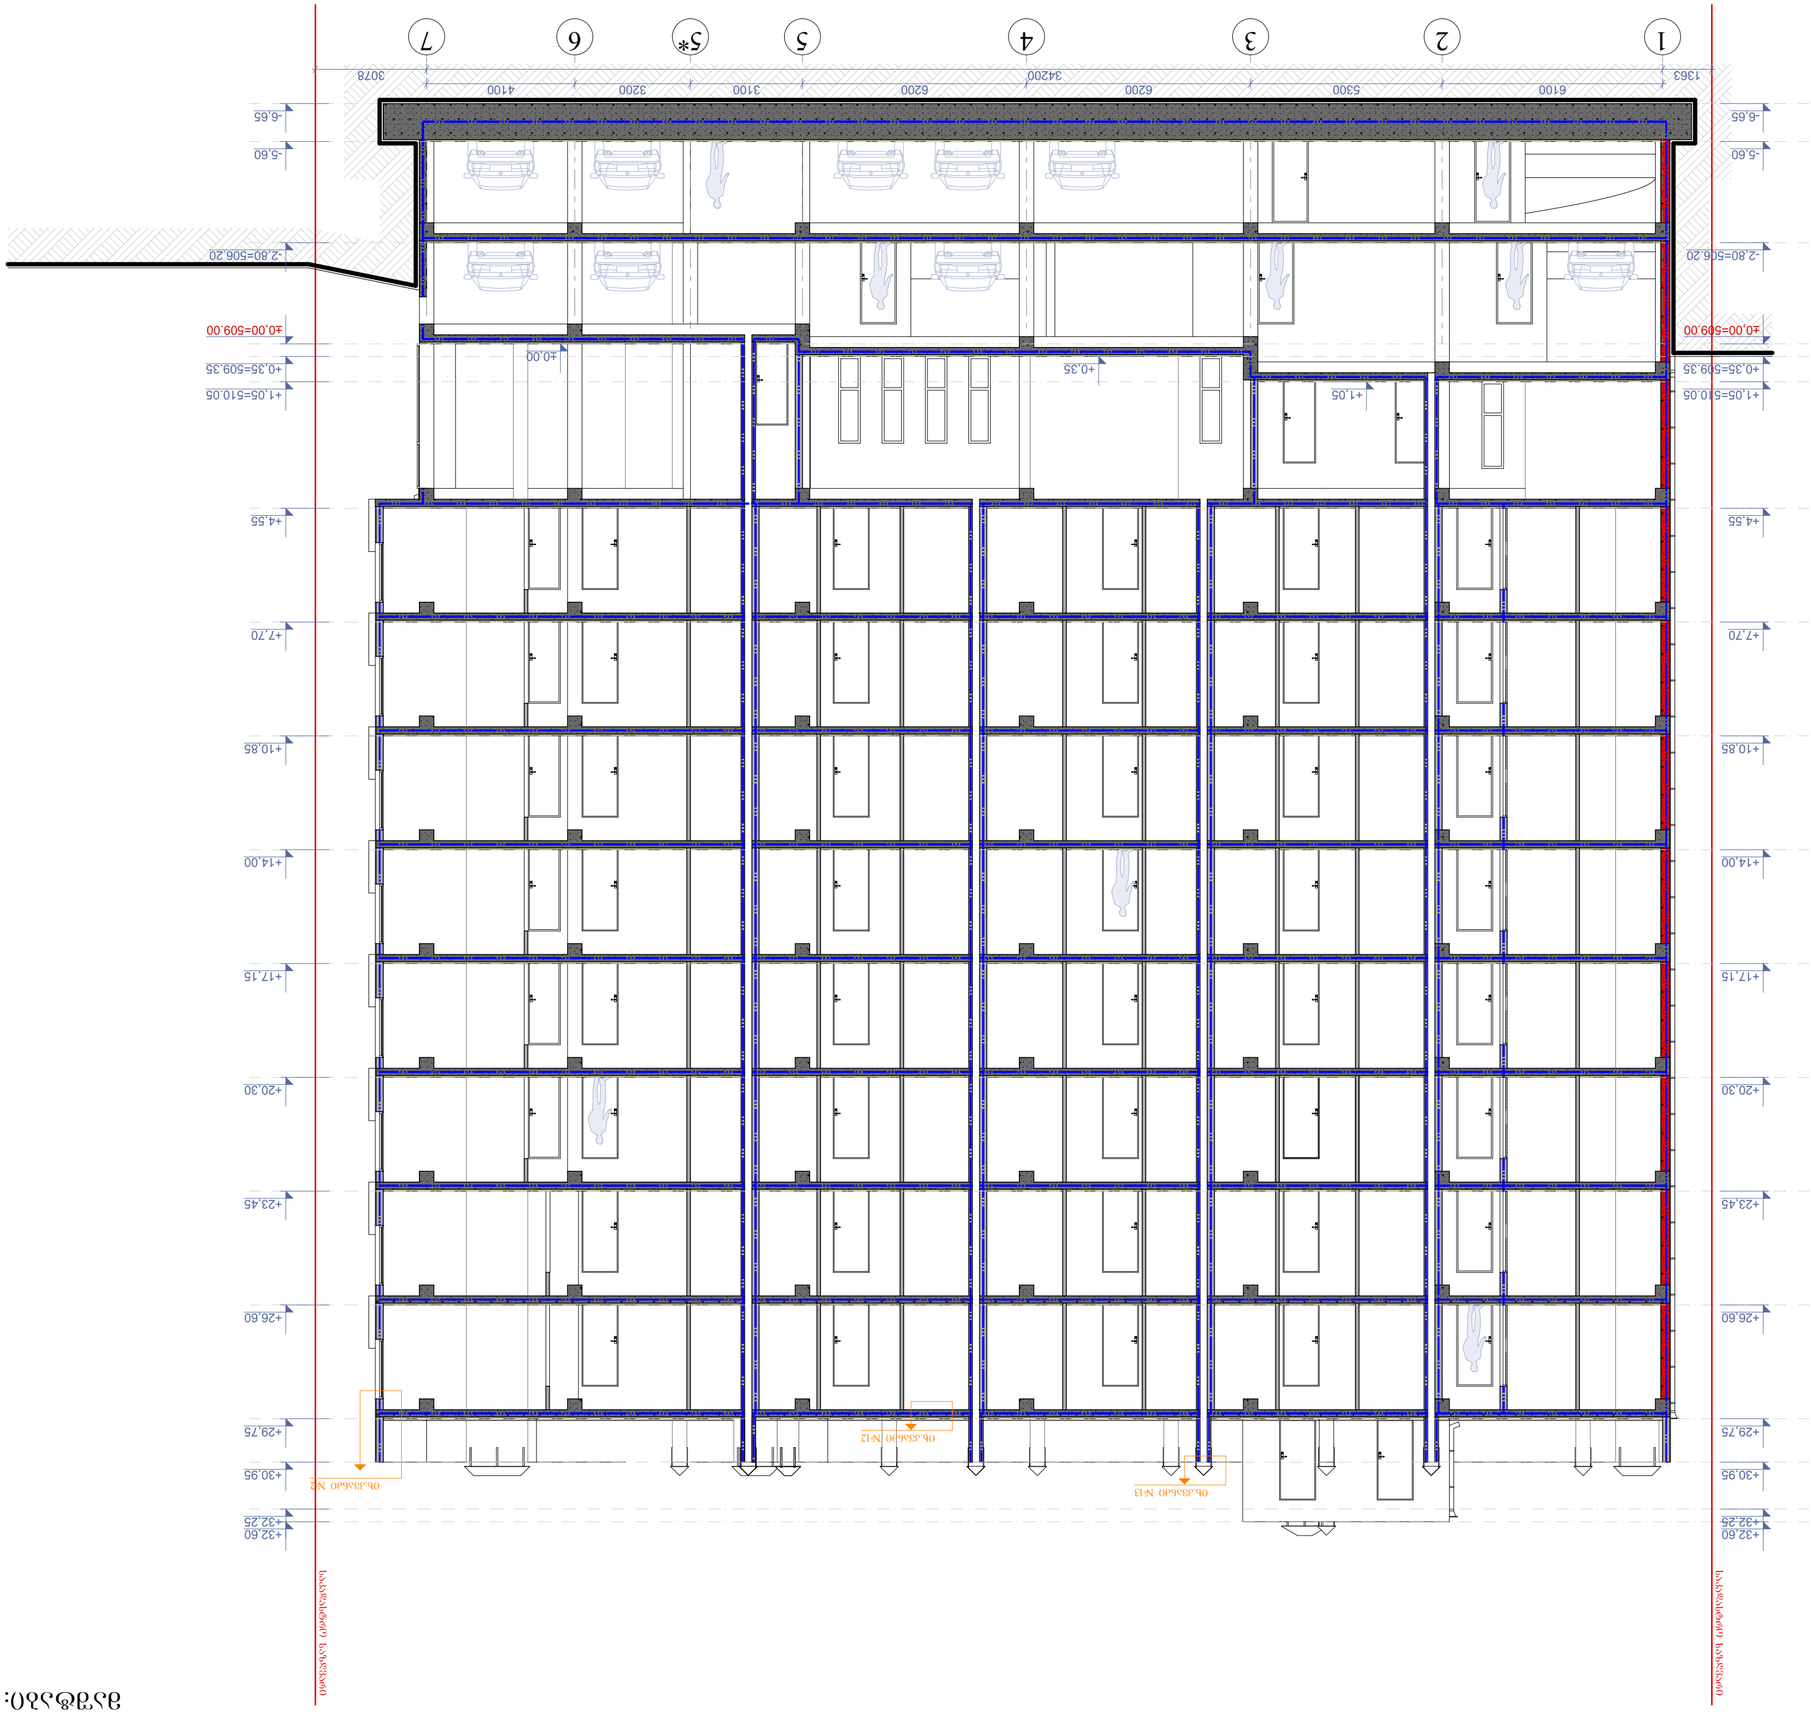

GSPublisherVersion 0.0.100.100

A.41

ჭრილის ხაზი

არქიტექტურული ნიშნული

1. ნახაზში შეტანილი ყველა ცვლილება
უნდა შეთანხმდეს პროექტის ავტორთან.

2. შენობის საპროექტო ნული (+0.00) ტოლია
+509.00 აბსოლიტური ნიშნულის
3. პროექტში ყველა ზომა მოცემულია
მილიმეტრებში.
4. პროექტი გაკეთებულია დამკვეთის მიერ
მოტანილი ტოპოგეგმის დაფუძველზე.

სტადია პროექტი

პირობითი ნიშნები:

თანამდებობა

მისამართი

გვარი

არქიტექტორი

სტადია პროექტი

ფურცლები

მასშტაბი

საპროექტო ლოგო

ხელმოწერა

ნაკვეთის საზღვარი

ფორმატი

დაკვეთა #

შენიშვნები

დირექტორი გ. ბენდელიანი

პროექტის სახელწოდება

მრავალბინიანი საცხოვრებელი სახლის
არქიტექტურული პროექტი

არქიტექტორი დ. კომახიძე

ექსპლიკაცია:

ნახაზის დასახელება:

16.03.2022 w.

1:100

მისამართი

A-3

i. gogoxia

ar

BIJI ARCHITECTURE

BIJI ARCHITECTURE

TEL:
595 55-35-74

ქ. თბილისი
შავიშვილის
#1a

599 75-28-88

ქ.თბილისი, დასახლება მუხიანი, ქუჩა
ნოდარ დუმბაძე, ნაკვეთი 05/040
საკ.კოდი: 01.11.13.005.104

1

1 2 3 4 5 5* 6 7

6100 5300 6200 6200 3100 3200 4100 1363 34200 3078

-6,65

-5,60

-2,80=506.20

±0,00=509.00

+0,35=509.35

+1,05=510.05

+4,55

+7,70

+10,85

+14,00

+17,15

+20,30

+23,45

+26,60

+29,75

+30,95

+32,25

+32,60

-6,65

-5,60

-2,80=506.20

±0,00=509.00

+0,35=509.35

+1,05=510.05

+4,55

+7,70

+10,85

+14,00

+17,15

+20,30

+23,45

+26,60

+29,75

+30,95

+32,25

+32,60

+1,05

+0,35
±0,00

საკადასტრო საზღვარი

საკადასტრო საზღვარი
იხ.კვანძი #2

იხ.კვანძი #12

იხ.კვანძი #13

ჭრილი 1-1

მაშტაბი: 1:100 ჭრილი 1-1

A-201

# ჭრილი 2-2
მაშტაბი: 1:100




ნახაზის დასახელება:

ჭრილი 2-2

ეჩვენებისა:

პირობითი ნიშნები:

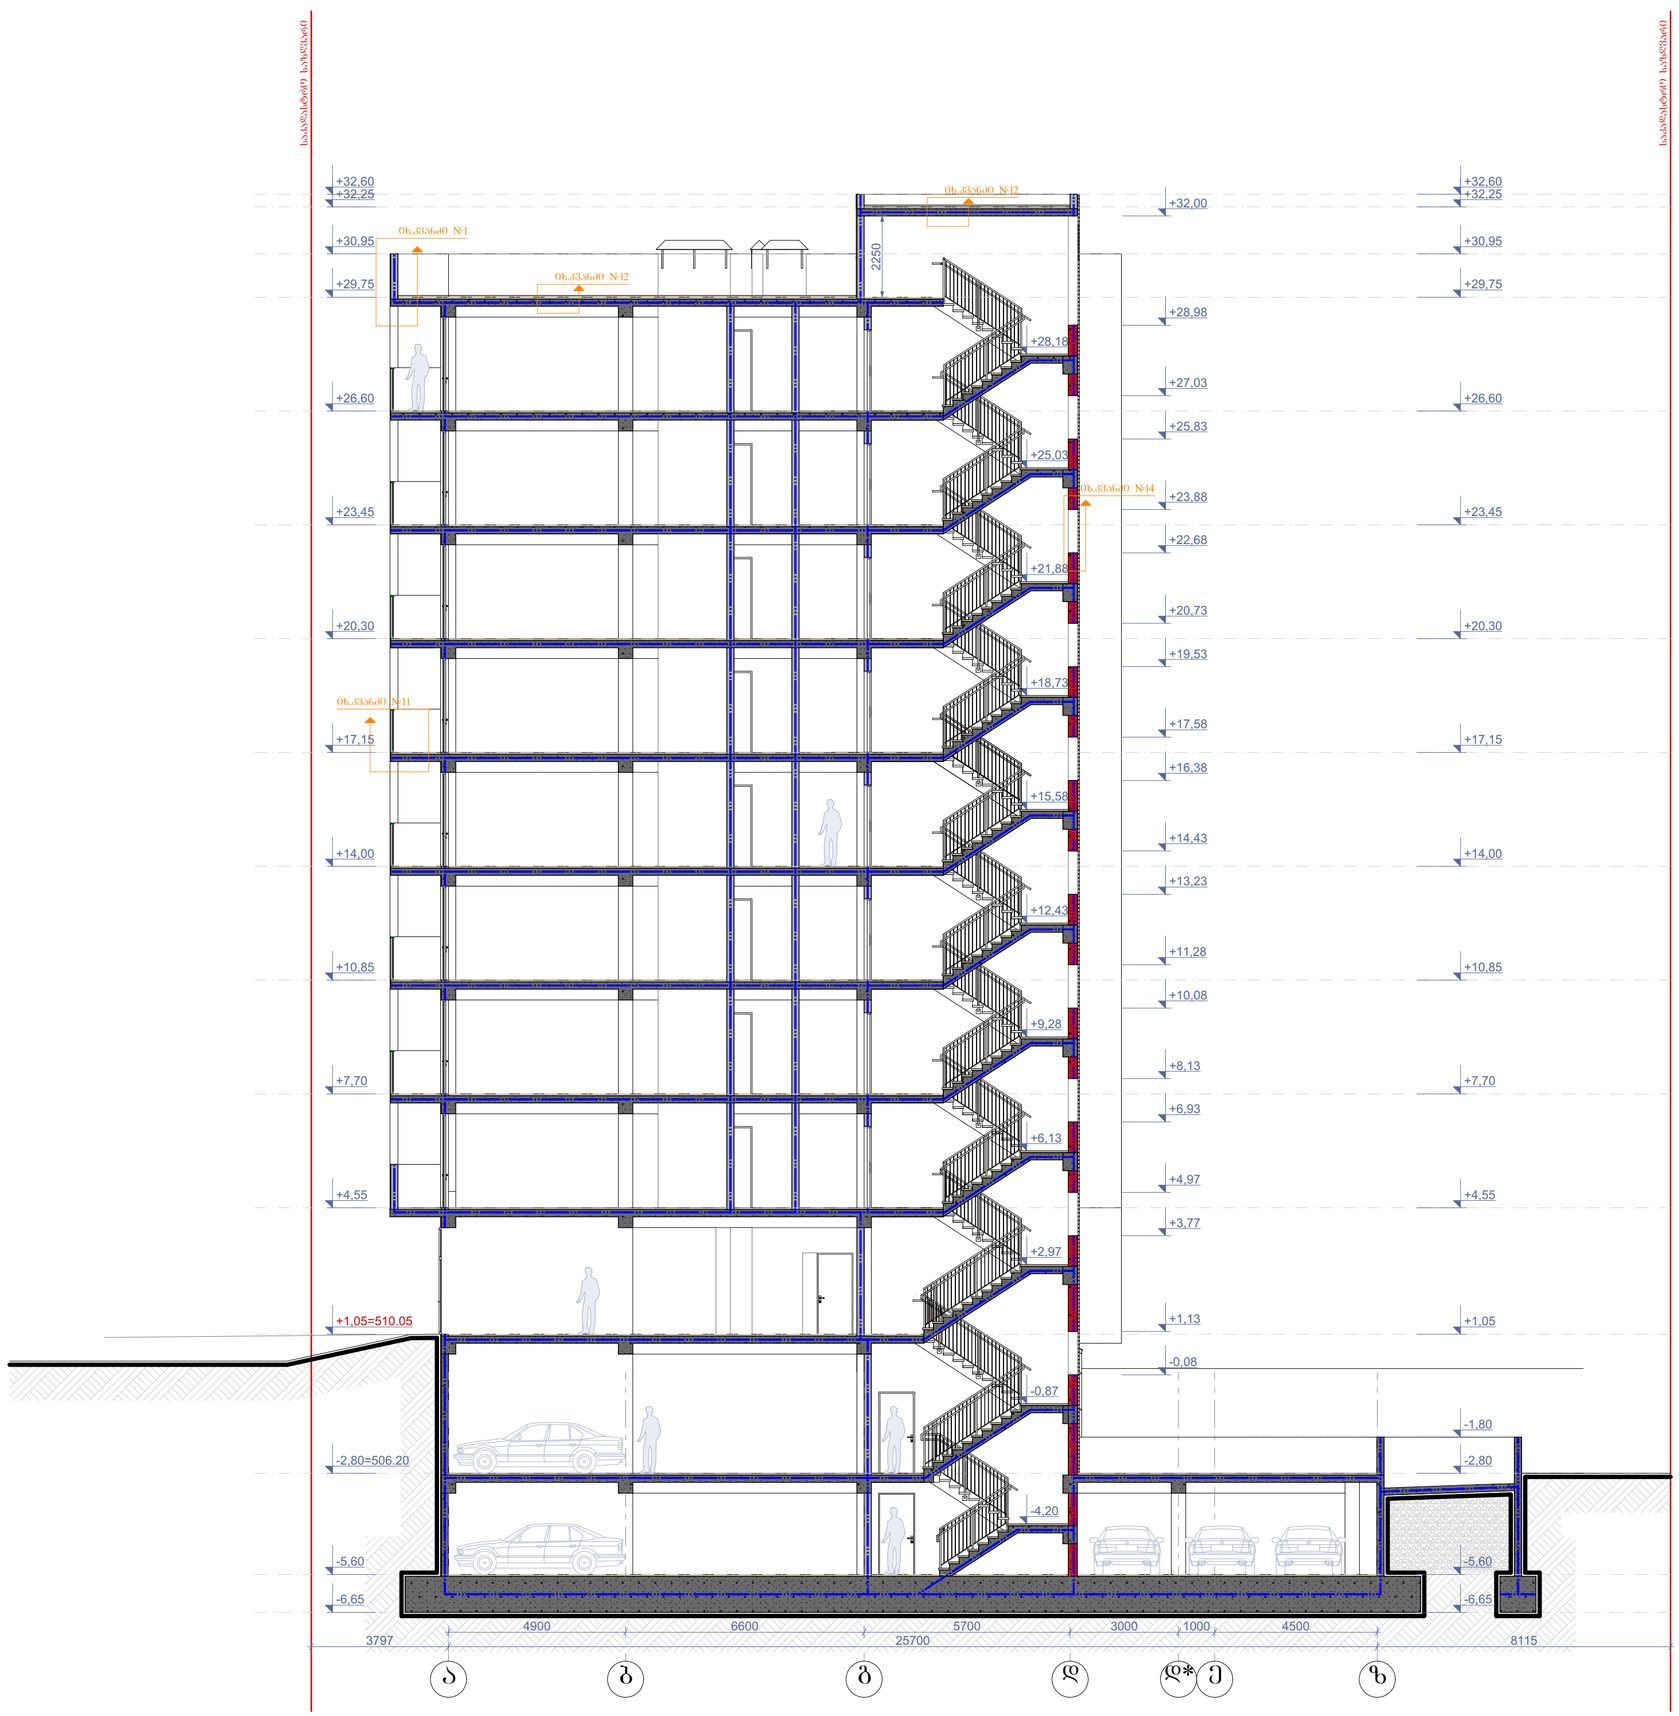- ნაკვეთის საზღვარი
- ჭრილის ხაზი
- არქიტექტურული ნიშნული

შენიშვნები

1. ნახაზში შეტანილი ცვლილება უნდა შეთანხმდეს პროექტის ავტორთან.
2. შენობის საპროექტო ნული (±0.00) ტოლია +509.00 აბსოლუტური ნიშნულის
3. პროექტში ცვლილ ზომა მოცემულია მილიმეტრებში.
4. პროექტი დაკმაყოფილია დამკვეთის მიერ მოტანილი ტოპოგეგმის დაშუქკვლზე.

მისამართი

ქ.თბილისი, დასახლება მუხიანი, ქუჩა ნოდარ დუმბაძე, ნაკვეთი 05/040
საკადასტრო კოდი: 01.11.13.005.104

პროექტის სახელწოდება

მრავალბინიანი საცხოვრებელი სახლის არქიტექტურული პროექტი

| სტადია | პროექტი | არ |
|---|---|---|
| თანამდებობა | გვარი | ხელმოწერა |
| დირექტორი | ბ. ბენდელიანი | |
| არქიტექტორი | ი. გოგოხია | |
| არქიტექტორი | დ. კომახიძე | |
| | | |
| | | |

საპროექტო ლოგო

მისამართი


BIJI ARCHITECTURE
BIJI ARCHITECTURE
ქ. თბილისი
ზაქეშვილის №1ა
TEL:
595 55-35-74
599 75-28-88


| დაკვეთა № | | A.42 |
|---|---|---|
| სტადია | პროექტი | მასშტაბი |
| ფორმატი | ფურცლები | 1:100 |
| A-3 | A-202 | 16.03.2022 წ. |



GSPublisherVersion 0.0.100.100

A

.43

ჭრილის ხაზი

არქიტექტურული ნიშნული

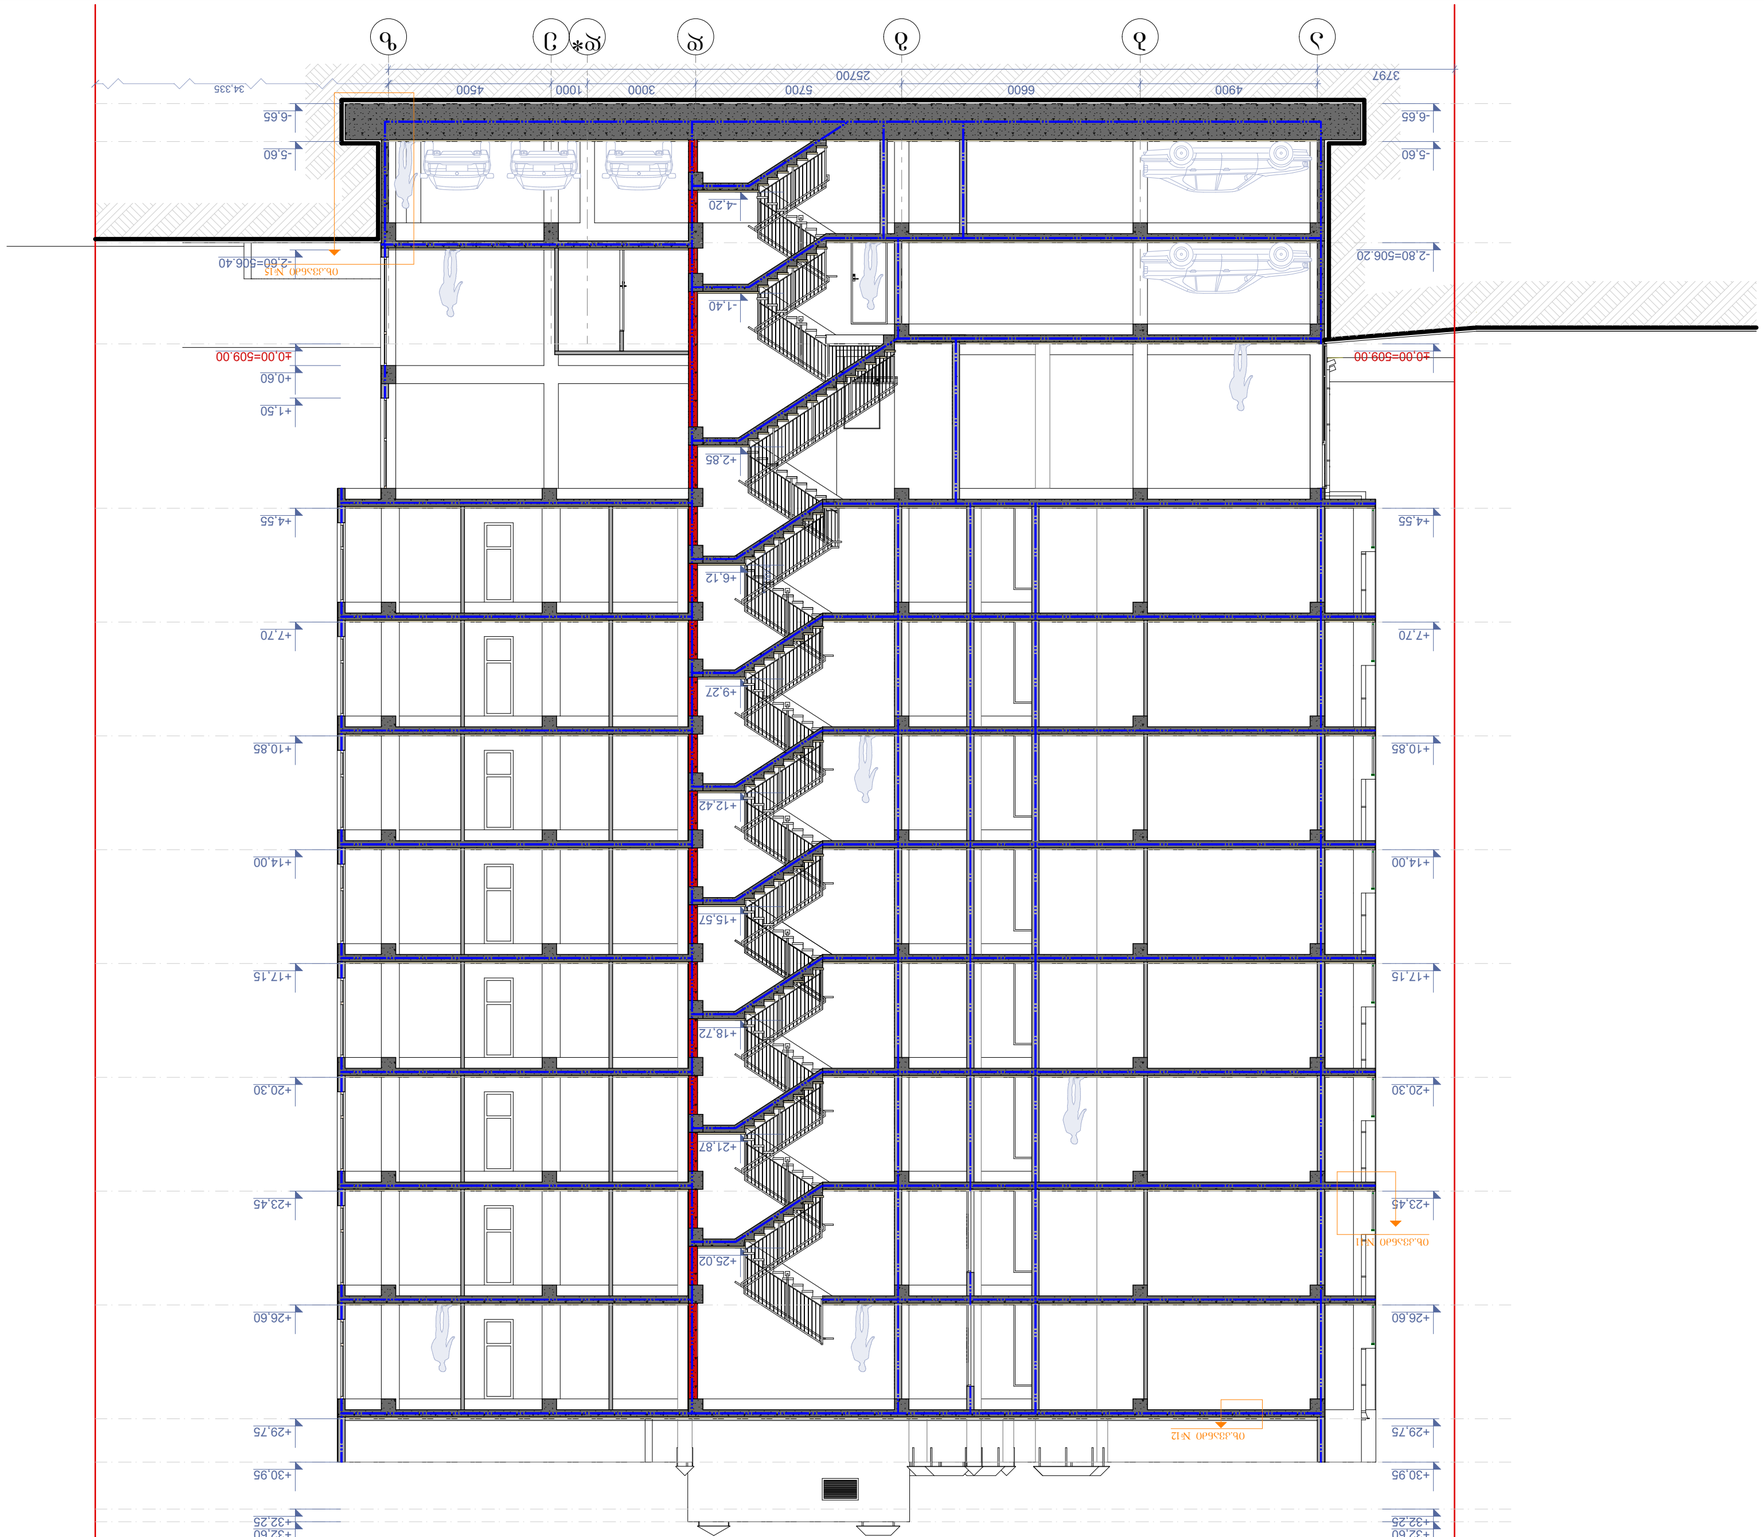1

. ნახაზში შეტანილი ყველა ცვლილება
უნდა შეთანხმდეს პროექტის ავტორთან

.

2

. შენობის საპროექტო ნული

(

+

0

.00) ტოლია
+509

.00 აბსოლიტური ნიშნულის
3

. პროექტში ყველა ზომა მოცემულია
მილიმეტრებში

.

4

. პროექტი გაკეთებულია დამკვეთის მიერ
მოტანილი ტოპოგეგმის დაფუძველზე

.

სტადია პროექტი

პირობითი ნიშნები

:

თანამდებობა

მისამართი

გვარი

არქიტექტორი

სტადია პროექტი

ფურცლები

მასშტაბი

საპროექტო ლოგო

ხელმოწერა

ნაკვეთის საზღვარი

ფორმატი

დაკვეთა

#

შენიშვნები

დირექტორი

გ. ბენდელიანი

პროექტის სახელწოდება

მრავალბინიანი საცხოვრებელი სახლის
არქიტექტურული პროექტი

არქიტექტორი

დ. კომახიძე

ექსპლიკაცია

:

ნახაზის დასახელება

:

16

.03

.2022

w

.

1

:100

მისამართი

A

-

3

i. gogoxia

ar

BIJI ARCHITECTURE

BIJI ARCHITECTURE

TEL

:

595 55

-35

-74

ქ. თბილისი

შავიშვილის #1ა

599 75

-28

-88

q

.თბილისი, დასახლება მუხიანი, ქუჩა
ნოდარ დუმბაძე, ნაკვეთი 05

/040
საკ

.კოდი: 01

.11

.13

.005

.104

1

a

b

g

d

d

*
e

z

4900 6600 5700 3000 1000 4500 3797 25700

1100

-4,20

- 1,40

+2,85

+6,12

+9,27

+12,42

+15,57

+18,72

+21,87

+25,02

-6,65

-5,60

-2,60=506.40

±0,00=509.00

+0,60

+1,50

+4,55

+7,70

+10,85

+14,00

+17,15

+20,30

+23,45

+26,60

+29,75

+30,95

+32,25

+32,60

-6,65

-5,60

-2,80=506.20

±0,00=509.00

+4,55

+7,70

+10,85

+14,00

+17,15

+20,30

+23,45

+26,60

+29,75

+30,95

+32,25

+32,60

საკადასტრო საზღვარი

საკადასტრო საზღვარი

34

,335

ix

.კვანძი

#12

ix

.კვანძი

#11

ix

.კვანძი

#15

ჭრილი

3

-

3

მაშტაბი:

1

:100 ჭრილი

3

-

3

A

-203



GSPublisherVersion 0.0.100.100

A.43

ჭრილის ხაზი

არქიტექტურული ნიშნული

1. ნახაზში შეტანილი ყველა ცვლილება
უნდა შეთანხმდეს პროექტის ავტორთან.

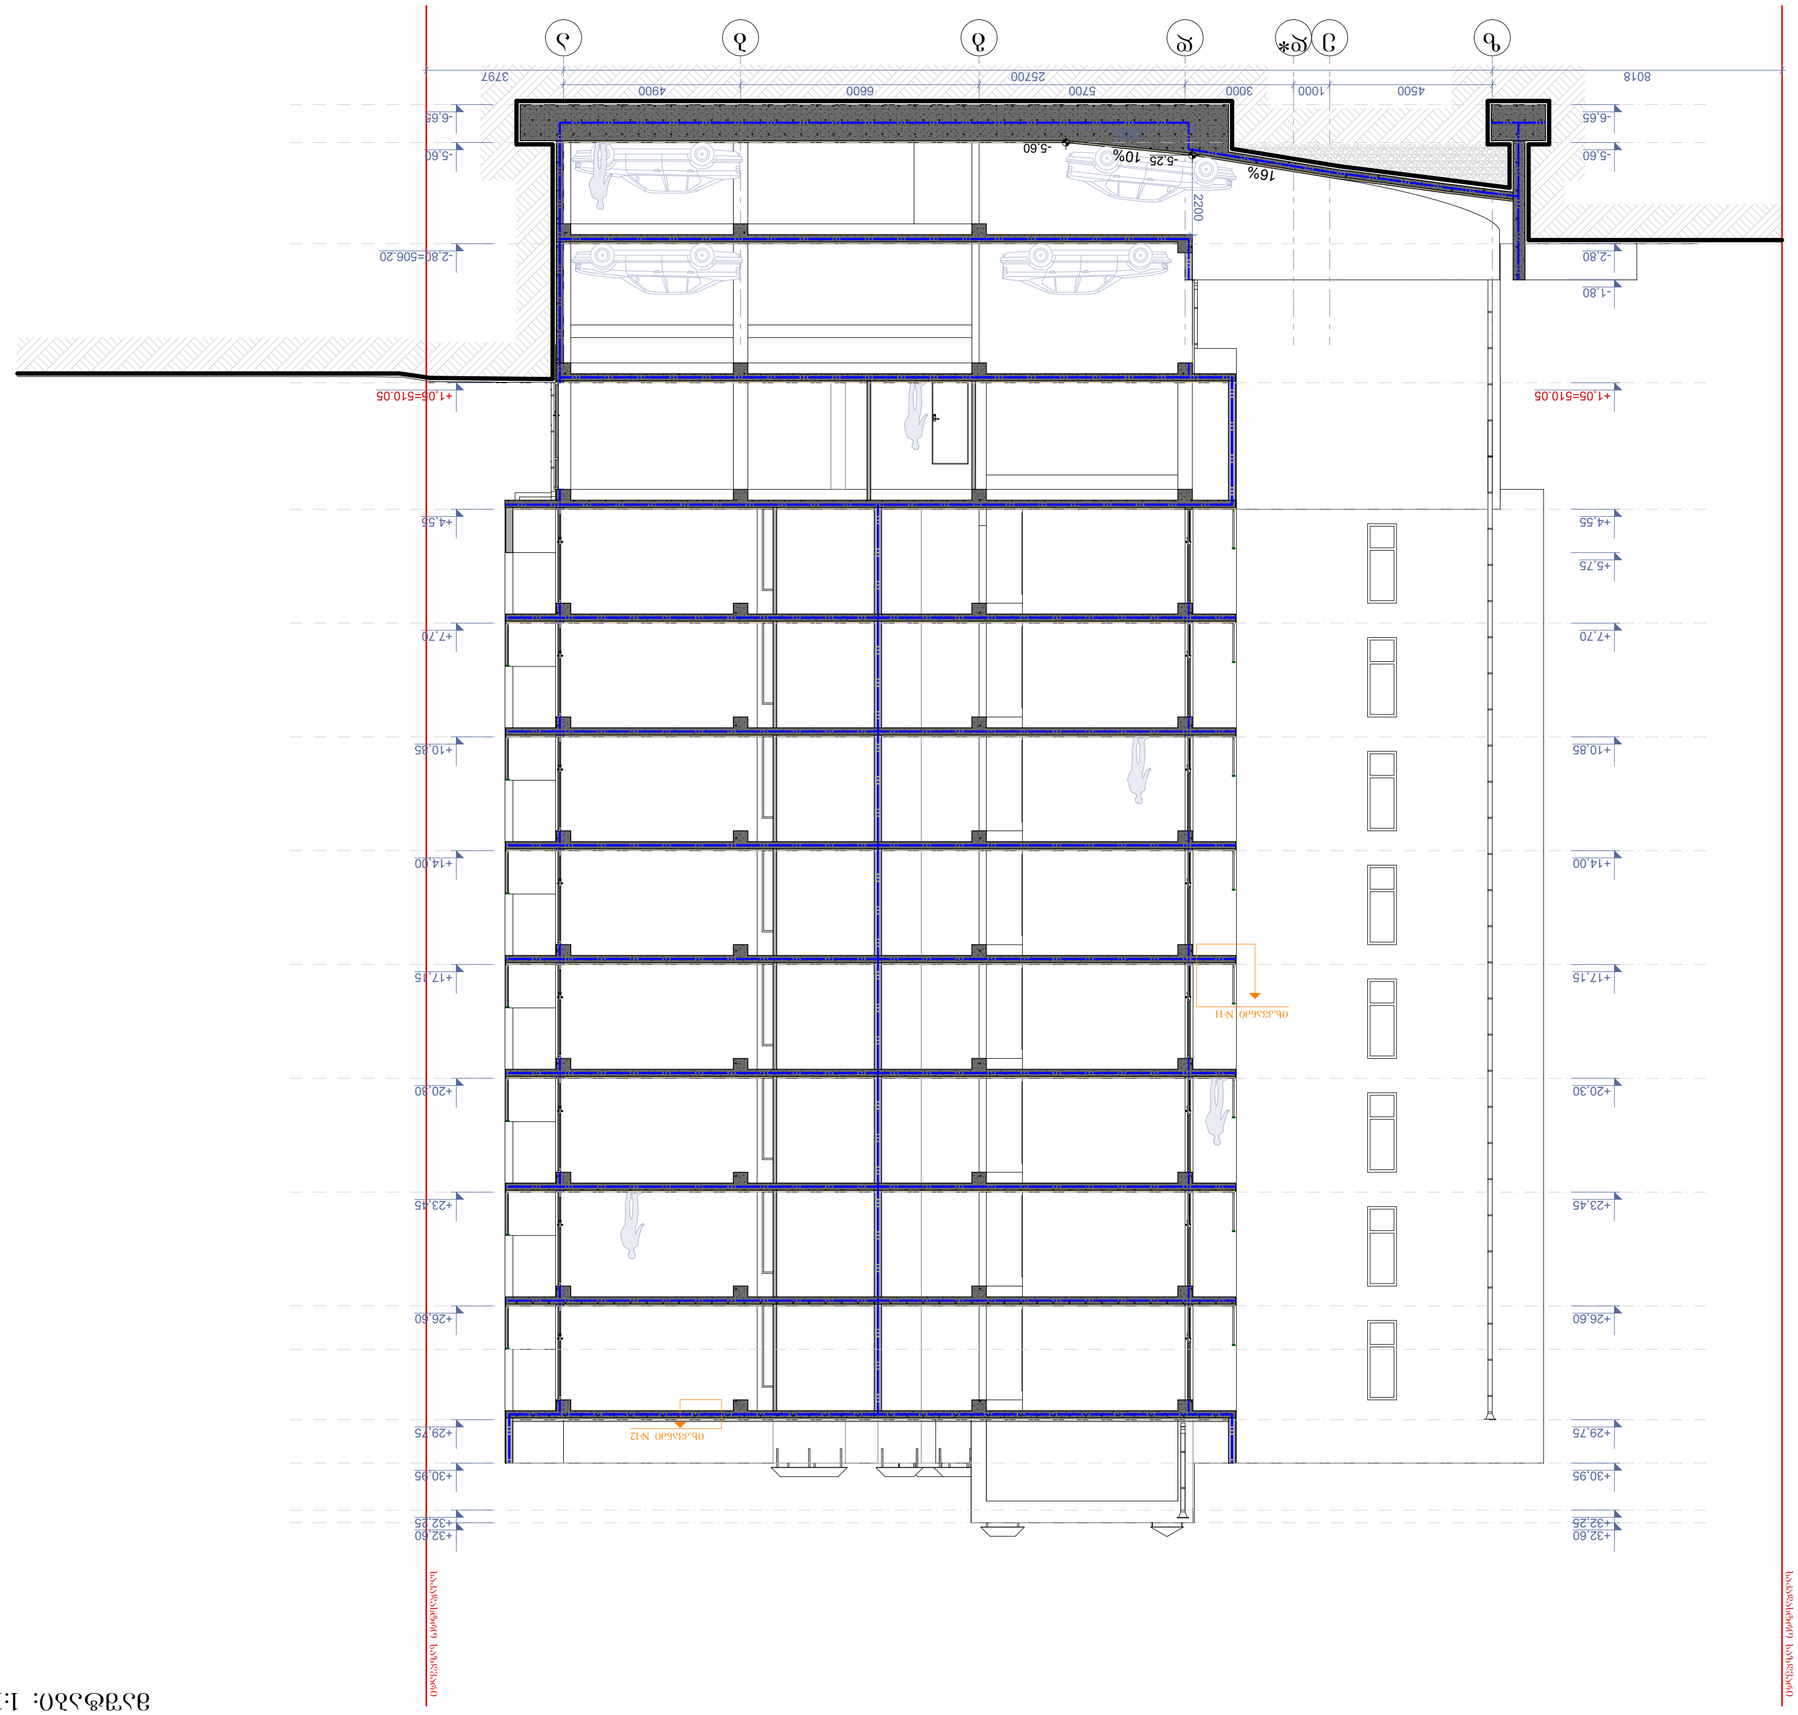2. შენობის საპროექტო ნული (+0.00) ტოლია
+509.00 აბსოლიტური ნიშნულის
3. პროექტში ყველა ზომა მოცემულია
მილიმეტრებში.
4. პროექტი გაკეთებულია დამკვეთის მიერ
მოტანილი ტოპოგეგმის დაფუძველზე.

სტადია პროექტი

პირობითი ნიშნები:

თანამდებობა

მისამართი

გვარი

არქიტექტორი

სტადია პროექტი

ფურცლები

მასშტაბი

საპროექტო ლოგო

ხელმოწერა

ნაკვეთის საზღვარი

ფორმატი

დაკვეთა #

შენიშვნები

დირექტორი გ. ბენდელიანი

პროექტის სახელწოდება

მრავალბინიანი საცხოვრებელი სახლის
არქიტექტურული პროექტი

არქიტექტორი დ. კომახიძე

ექსპლიკაცია:

ნახაზის დასახელება:

16.03.2022 w.

1:100

მისამართი

A-3

i. gogoxia

ar

BIJI ARCHITECTURE

BIJI ARCHITECTURE

TEL:
595 55-35-74

ქ. თბილისი
შავიშვილის
#1a

599 75-28-88

ქ.თბილისი, დასახლება მუხიანი, ქუჩა
ნოდარ დუმბაძე, ნაკვეთი 05/040
საკ.კოდი: 01.11.13.005.104

1

z e d* d g b a

4500 1000 3000 5700 6600 4900

8018 25700 3797 2200

-6,65

-5,60

-2,80=506.20

+1,05=510.05

+4,55

+7,70

+10,85

+14,00

+17,15

+20,30

+23,45

+26,60

+29,75

+30,95

+32,25

+32,60

-6,65

-5,60

-2,80

- 1,80

+1,05=510.05

+4,55

+5,75

+7,70

+10,85

+14,00

+17,15

+20,30

+23,45

+26,60

+29,75

+30,95

+32,25

+32,60

-5,60

-5,25

3500

საკადასტრო საზღვარი

საკადასტრო საზღვარი

16%
10%

იხ.კვანძი #11

იხ.კვანძი #12

ჭრილი 4-4

მაშტაბი: 1:100 ჭრილი 4-4

A-204

# ჭრილი 5-5
მაშტაბი: 1:100

ნახაზის დასახელება:

ჭრილი 5-5

ქსპლიკაცია:

პირობითი ნიშნები:

ნაკვეთის საზღვარი

ჭრილის ხაზი

არქიტექტურული ნიშნული

შენიშვნები

1. ნახაზში შეტანილი ცვლა ცვლილება უნდა შეთანხმდეს პროექტის ავტორთან.
2. შენობის საპროექტო ნული (±0.00) ტოლია +509.00 აბსოლუტური ნიშნულის
3. პროექტში ცვლა ზომა მოცემულია მილიმეტრებში.
4. პროექტი გაკეთებულია დაკვეთის მიერ მოტანილი ტოპოგეგმის დაუშვებლად.

მისამართი

ქ.თბილისი, დასახლება მუხიანი, ქუჩა ნოდარ დუმბაძე, ნაკვეთი 05/040
საკ.კოდი: 01.11.13.005.104

პროექტის სახელწოდება

მრავალბინიანი საცხოვრებელი სახლის არქიტექტურული პროექტი

| სტადია | პროექტი | არ |
|---|---|---|
| თანამფლობა | გვარი | ხელმოწერა |
| დირექტორი | გ. ბენდელიანი | |
| არქიტექტორი | ი. გოგოხია | |
| არქიტექტორი | დ. კომახიძე | |
| | | |
| | | |
| საპროექტო ლოგო | | მისამართი |


BIJI ARCHITECTURE
BIJI ARCHITECTURE
ქ. თბილისი
შავთველის N15
TEL:
595 55-35-74
599 75-28-88


| | | |
|---|---|---|
| ნაკვეთის № | | A.44 |
| სტადია | პროექტი | მასშტაბი |
| ფორმატი | ფურცლები | 1:100 |
| A-3 | A-205 | 16.03.2022 წ. |

ჭრილი 2-2
გზა-კიბის ჩრაბმენტი მ.1:150




კიბის გეგმა -5.60 ნიშნულზე
მ.1:100




კიბის გეგმა -2.80 ნიშნულზე
მ.1:100

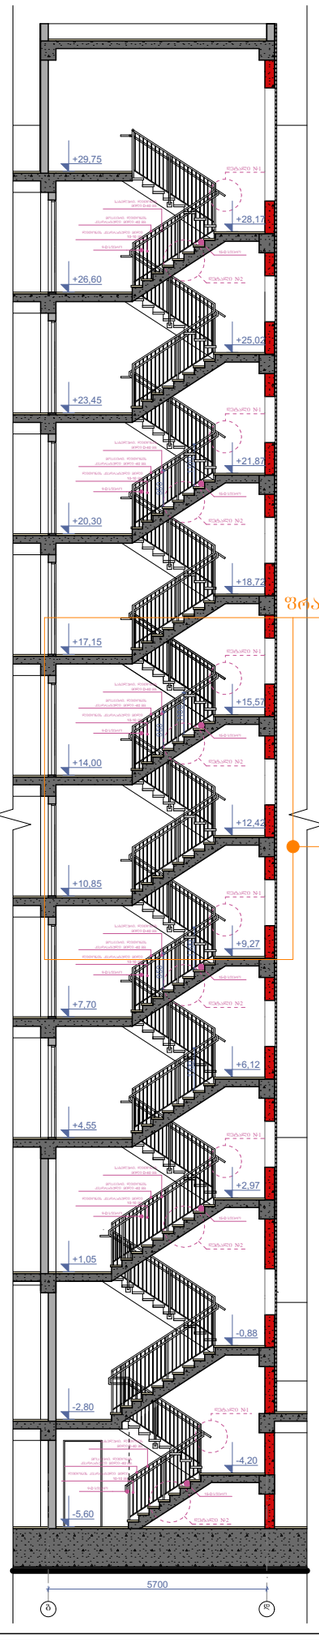


კიბის გეგმა +1.05 ნიშნულზე
მ.1:100

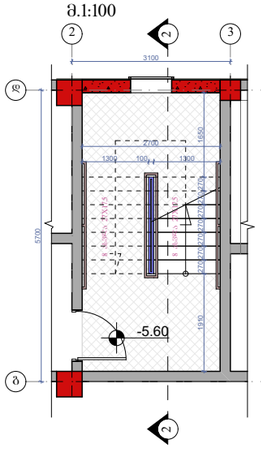


კიბის გეგმა +4.55 ნიშნულზე
მ.1:100

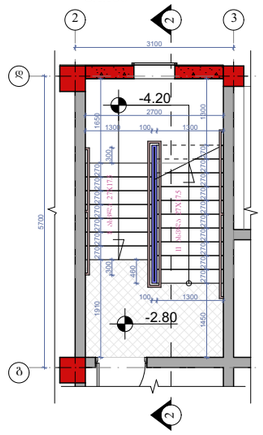


კიბის გეგმა +7.70;+10.85;+14.00;+17.15;+18.75;+20.30;+23.45;+26.60; ნიშნულებზე
მ.1:100

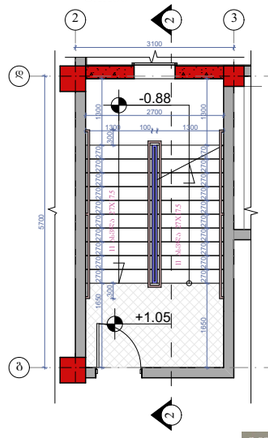


კიბის გეგმა +29.75 ნიშნულზე
მ.1:100

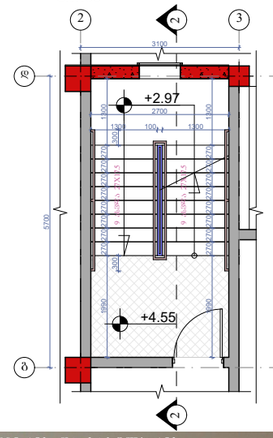


მოაჯირი
სახელური

## ჩრაბმენტი №1 მ.1:50

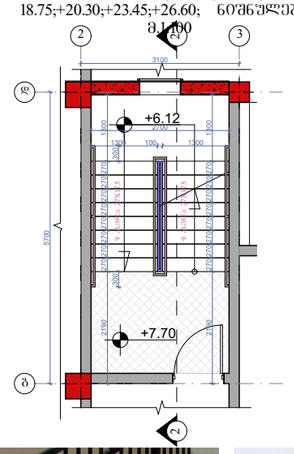

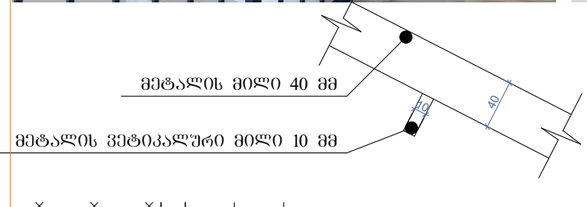




## დეტალი №1 მ.1:15

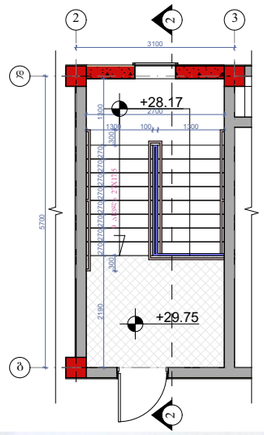


## დეტალი №2 მ.1:20

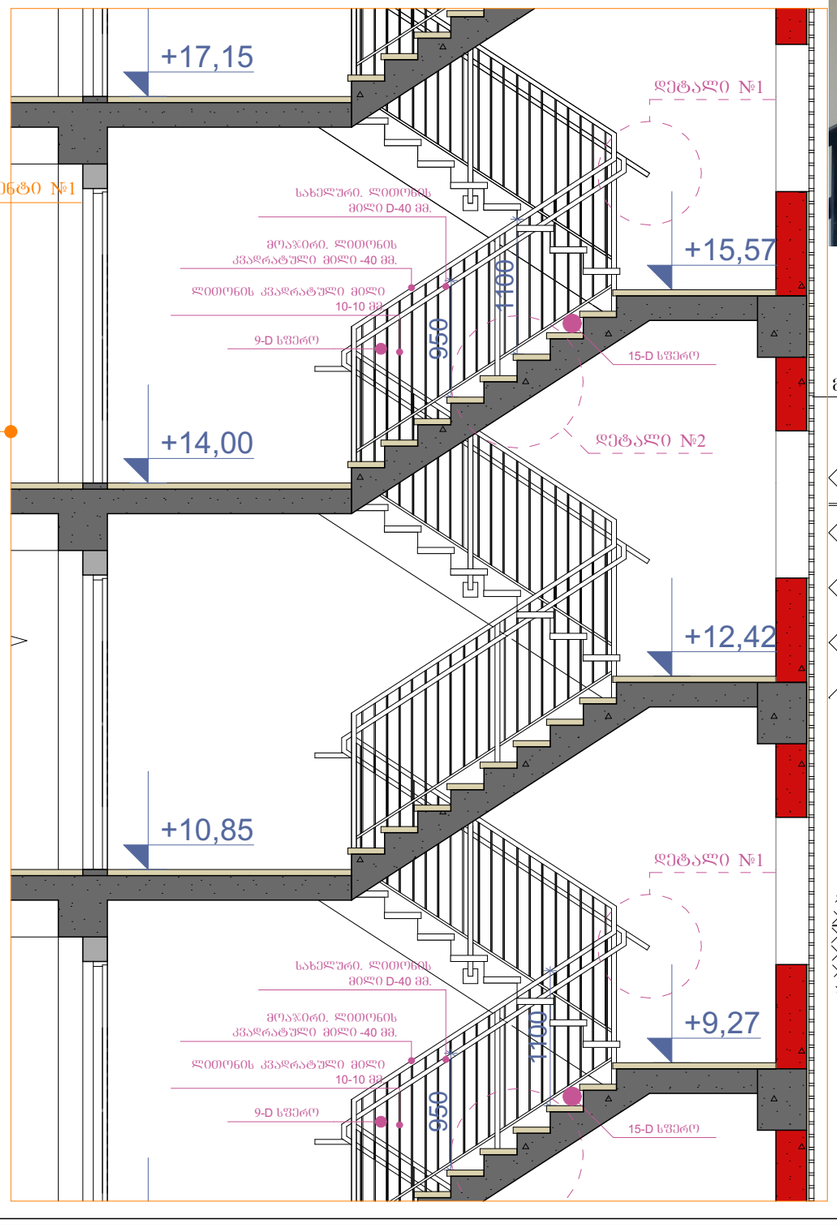


ნახაზის დასახელება:
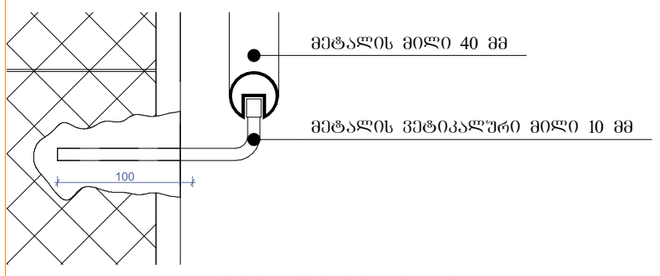
# გზა-კიბე №1
# ჭრილი 2-2

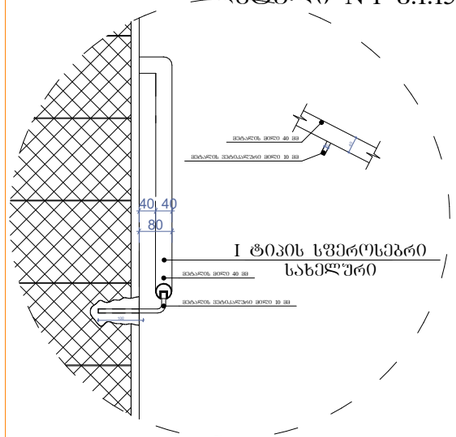ექსპლიკაცია:

პირობითი ნიშნები:

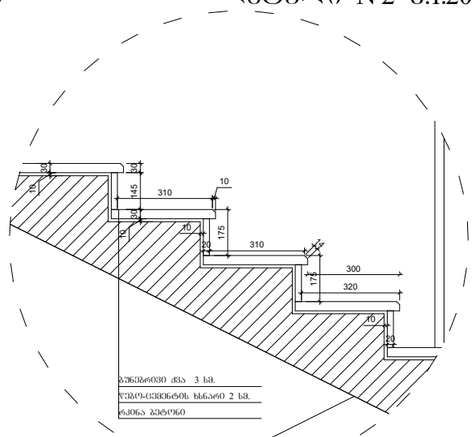- ნაკვეთის საზღვარი
- 1 ჭრილის ხაზი
- არქიტექტურული ნიშნული

შენიშვნები

1. ნახაზში შეტანილი ცვლილება უნდა შეთანხმდეს პროექტის ავტორთან.
2. შენობის საპროექტო ნული (±0.00) ტოლია +509.00 აბსოლიტური ნიშნულის.
3. პროექტში ყველა ზომა მოცემულია მილიმეტრებში.
4. პროექტი გაკეთებულია დამკვეთის მიერ მოტანილი ტოპოგეგმის დაყრდნობით.

მისამართი

ქ.თბილისი, დასახლება მუხიანი, ქუჩა ნოდარ ლეშბაძე, ნაკვეთი 05/040
საკადასტრო: 01.11.13.005.104

პროექტის სახელწოდება

მრავალბინიანი საცხოვრებელი სახლის არქიტექტურული პროექტი

| სტადია | პროექტი | არ |
|---|---|---|
| თანამდებობა | გვარი | ხელმოწერა |
| დირექტორი | გ. გენდელიანი | |
| არქიტექტორი | ი. გოგიჩაია | |
| არქიტექტორი | დ. კოპახიძე | |
| | | |
| | | |
| საპროექტო ლოგო | | მისამართი |

BIJI ARCHITECTURE

ქ. თბილისი შავთველის N15

TEL:
595 55-35-74
599 75-28-88

| დაკვეთა № | | A.54 |
|---|---|---|
| სტადია | პროექტი | მასშტაბი |
| ფორმატი | ფურცლები | 1:100 |
| A-3 | A-403 | 16.03.2022 წ. |

ჭრილი 3-3
გზა-კიბის ჭრაბმენტი მ.1:150




კიბის გეგმა -5.60 ნიშნულზე
მ.1:100




კიბის გეგმა -2.80 ნიშნულზე
მ.1:100

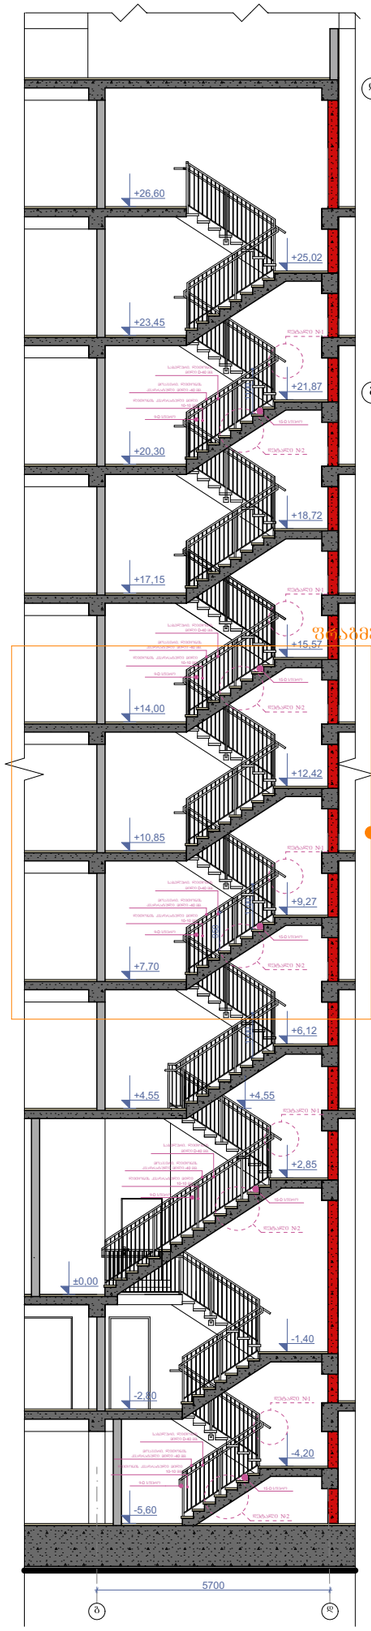


კიბის გეგმა ±0.00 და +0.35 ნიშნულებზე მ.1:100

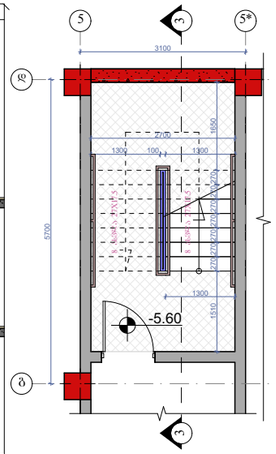


კიბის გეგმა +4.55 ნიშნულზე
მ.1:100

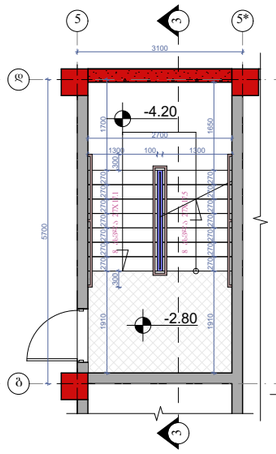


კიბის გეგმა +3.00;+6.15;+9.30;+12.45;+15.60;+18.75;+21.90;+25.05 ნიშნულებზე მ.1:100

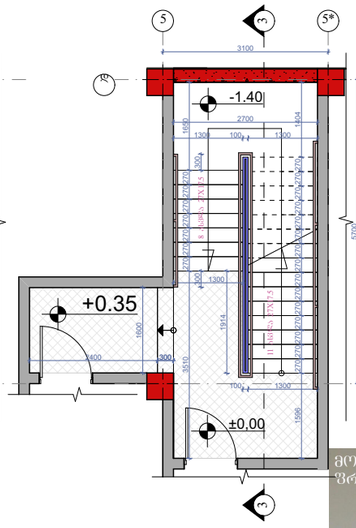


კიბის გეგმა +26.60 ნიშნულზე
მ.1:100

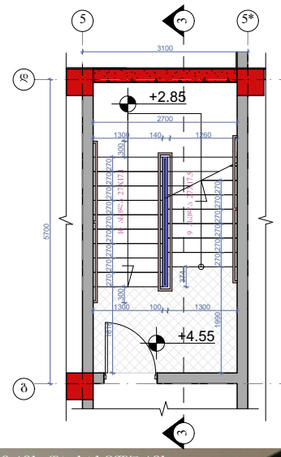


მოაჯირი
სახელური

## ჭრაბმენტი №1 მ.1:50

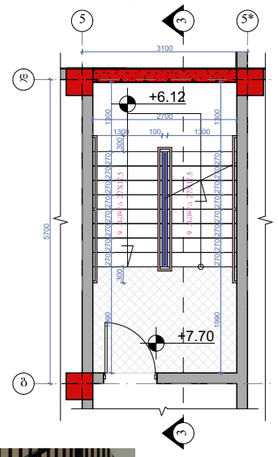




## დეტალი №1 მ.1:15

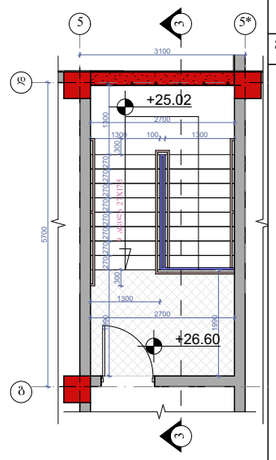


## დეტალი №2 მ.1:20

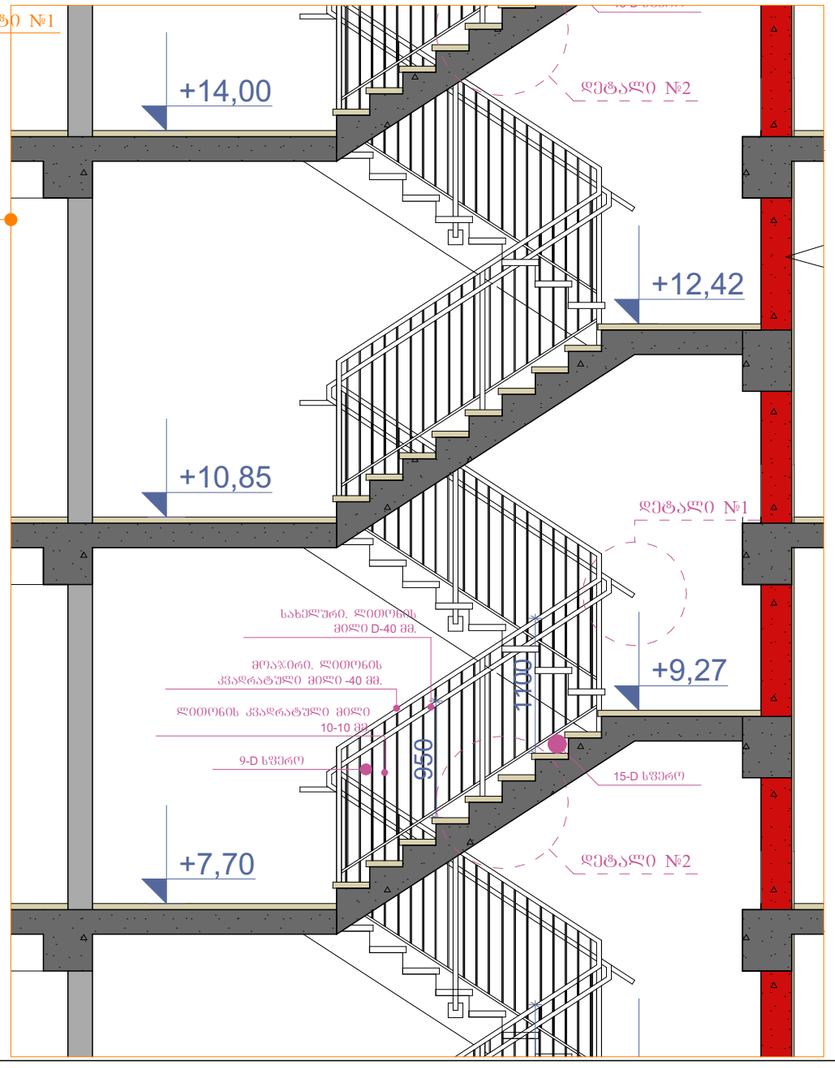


ნახაზის დასახელება:

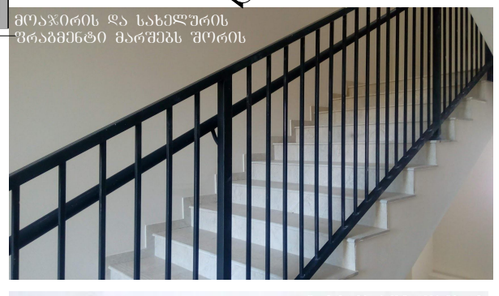გზა-კიბე №2
ჭრილი 3-3

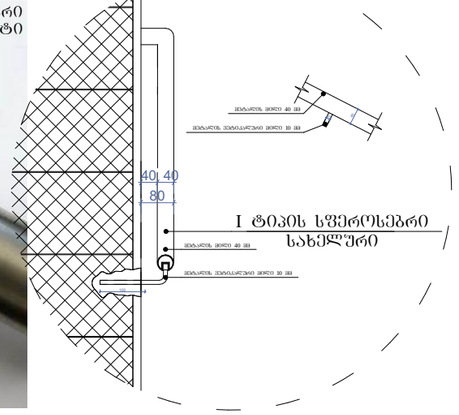ექსპლიკაცია:

პირობითი ნიშნები:

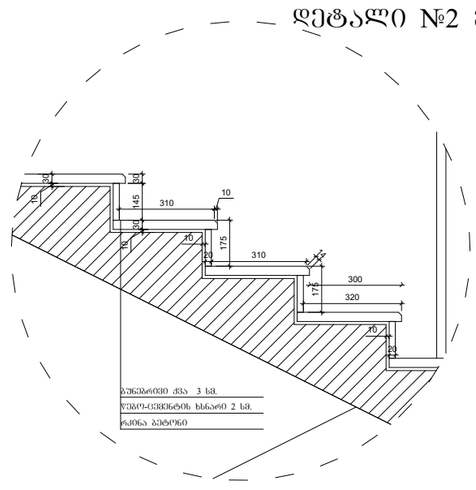- ნაკვეთის საზღვარი
- ჭრილის ხაზი
- არქიტექტურული ნიშნული

შენიშვნები

1. ნახაზში შეტანილი ცვლილება უნდა შეთანხმდეს პროექტის ავტორთან.
2. შენობის საარაქტო ნული (±0.00) ტოლია +509.00 აბსოლიტური ნიშნულის
3. პროექტში ცვლა ზომა მოცემულია მილიმეტრებში.
4. პროექტი ბაკეთებულია დამკვეთის მიერ მოტანილი ტოპოგეგმის დაშუქცვლის.

მისამართი

ქ.ოზურგეთი, დასახლება მუხიანი, ქუჩა ნოდარ ლეშგაძე, ნაკვეთი 05/040
საკადასტრო: 01.11.13.005.104

პროექტის სახელწოდება

მრავალბინიანი საცხოვრებელი სახლის არქიტექტურული პროექტი

| სტადია | პროექტი | არ |
|---|---|---|
| თანამდებობა | ბვარი | ხელმოწერა |
| დირექტორი | გ. გენდელიანი | |
| არქიტექტორი | ი. ბერიხია | |
| არქიტექტორი | დ. კოპახიძე | |
| | | |
| | | |
| საპროექტო ლოგო | | მისამართი |


BIJI ARCHITECTURE
BIJI ARCHITECTURE
ქ. ოზურგეთის შაბათაშვილის №1ა
TEL:
595 55-35-74
599 75-28-88


| დაკვეთა № | | A.55 |
|---|---|---|
| სტადია | პროექტი | მასშტაბი |
| ფორმატი | ფურცელი | 1:100 |
| A-3 | A-404 | 16.03.2022 წ. |

## კვანძი №1 მ. 1:20




## კვანძი №2 მ. 1:20




## კვანძი №3 მ. 1:20

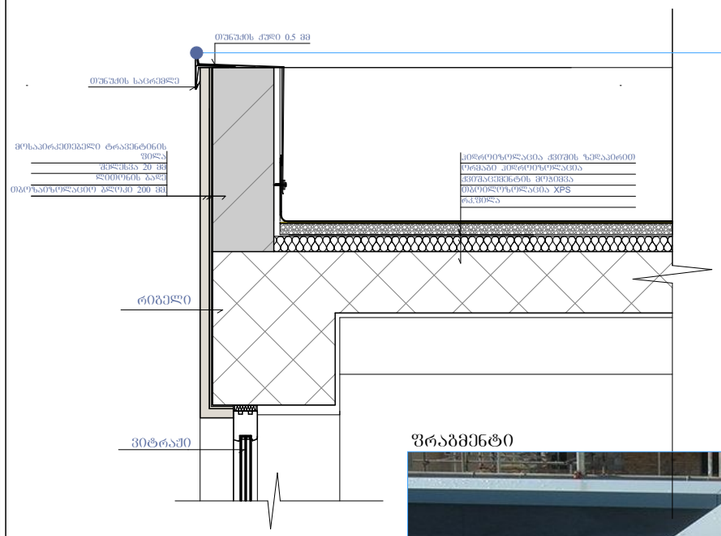


## ფრაგმენტი

## კვანძი №4 მ. 1:20

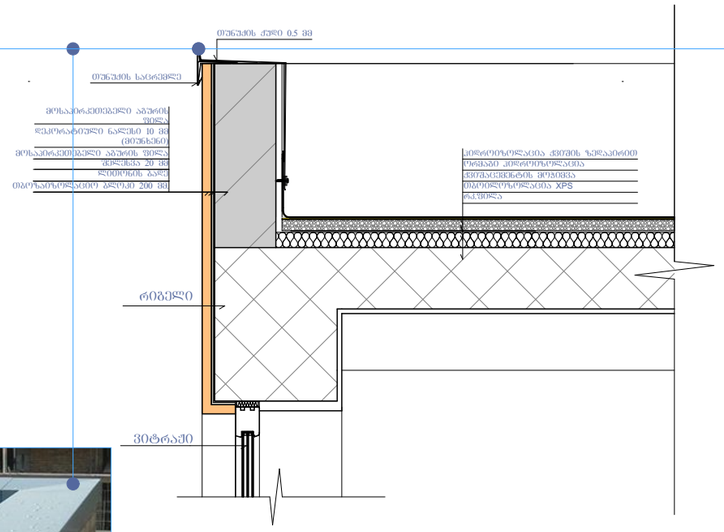


## კვანძი №5 მ. 1:20

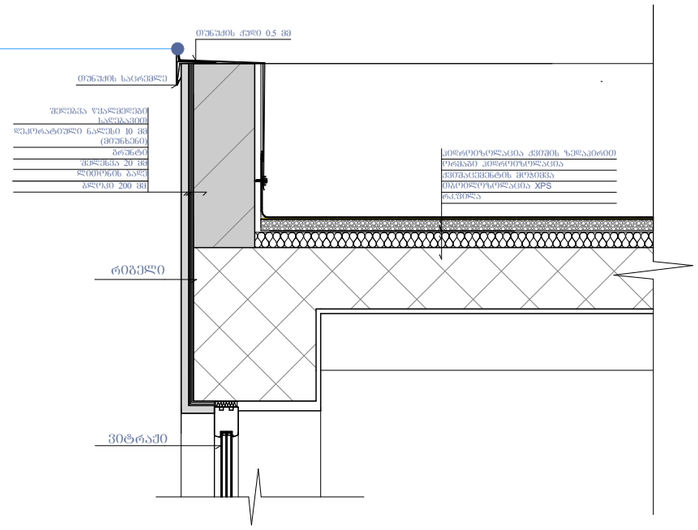


## კვანძი №6 მ. 1:20

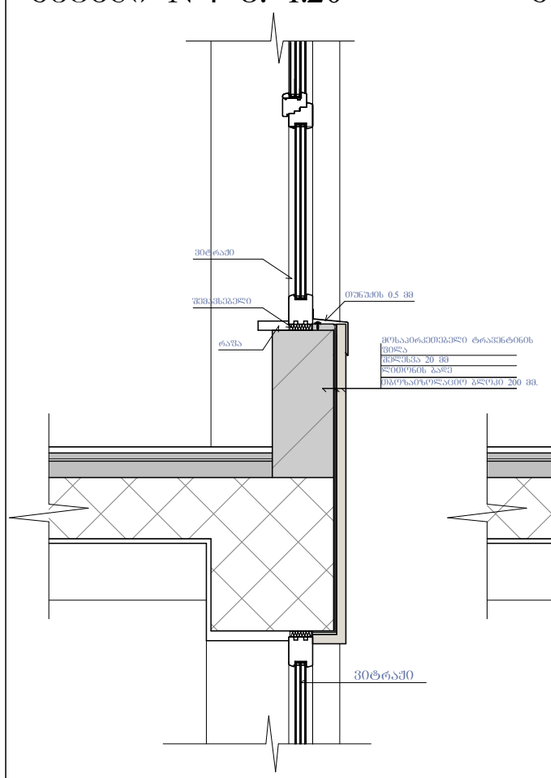


## კვანძი №7 მ. 1:20

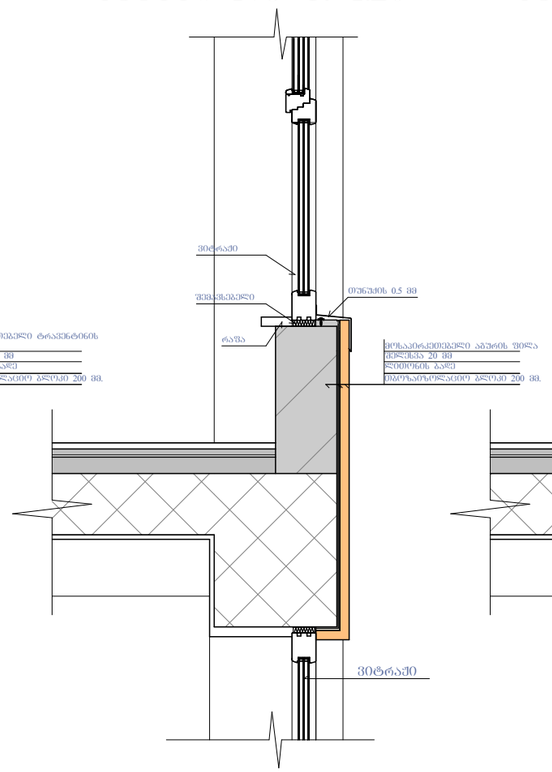


## კვანძი №8 მ. 1:20

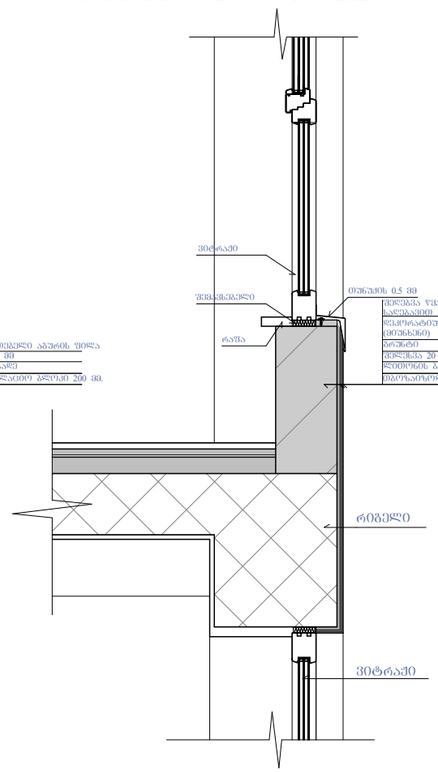


## კვანძი №9 მ. 1:20

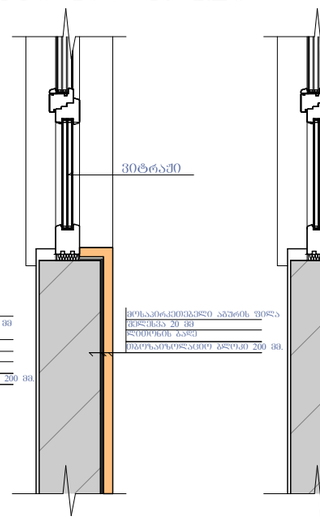


ნახაზის დასახელება:

კვანძები დეტალები

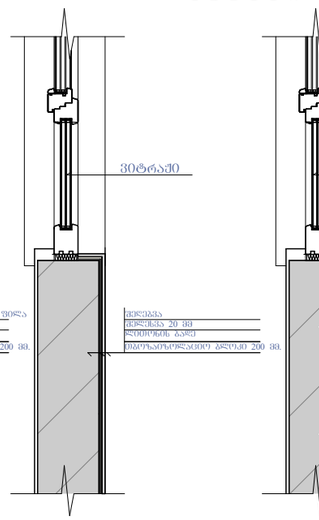ეჩსპლიკაცია:

პირობითი ნიშნები:

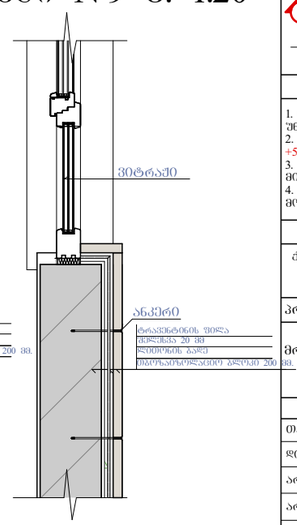- ნაკვეთის საზღვარი
- 1 ჭრილის ხაზი
- არქიტექტურული ნიშნული

შენიშვნები

1. ნახაზში შეტანილი ცვლილება უნდა შეთანხმდეს პროექტის ავტორთან.
2. შენობის საპროექტო ნული (±0.00) ტოლია +509.00 აბსოლიტური ნიშნულის
3. პროექტში ცვლილ ზომა მოცემულია მილიმეტრებში.
4. პროექტი გაკეთებულია დამკვეთის მიერ მოტანილი ტოპოგეგმის დაშტკბლზე.

მისამართი

ქ.თბილისი, დასახლება მუხიანი, ქუჩა ნოდარ დუმბაძე, ნაკვეთი 05/040
საკ.კოდი: 01.11.13.005.104

პროექტის სახელწოდება

მრავალბინიანი საცხოვრებელი სახლის არქიტექტურული პროექტი

| სტადია | პროექტი | არ |
|---|---|---|
| თანამგმობა | გვარი | ხელმოწერა |
| დირექტორი | ბ. გენდლიანი | |
| არქიტექტორი | ი. გოგოხია | |
| არქიტექტორი | დ. კომახიძე | |
| | | |
| | | |
| საპროექტო ლოგო | | მისამართი |


BIJI ARCHITECTURE

ქ. თბილისი ზაქარეიშვილის №13

TEL:
595 55-35-74
599 75-28-88


| დაკვეთა № | | A.56 |
|---|---|---|
| სტადია | პროექტი | მასშტაბი |
| შერმატი | ფურცლები | 1:100 |
| A-3 | A-405 | 16.03.2022 წ. |

## კვანძი №10 მ. 1:20




## კვანძი №11 მ. 1:20




## კვანძი №15 მ. 1:25

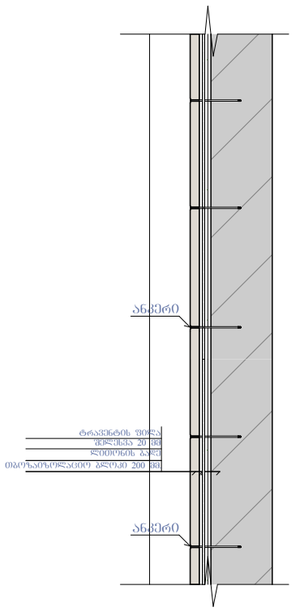


## კვანძი №13 მ. 1:20

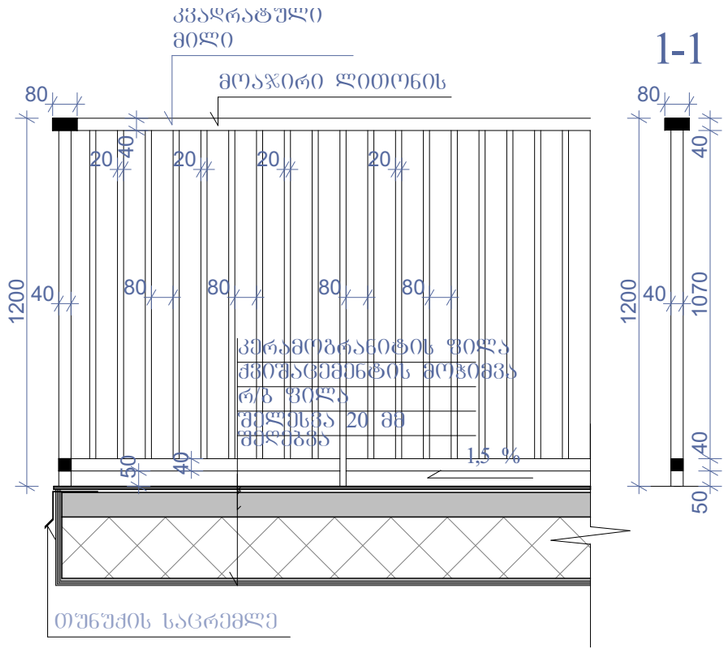


## კვანძი №14 მ. 1:20

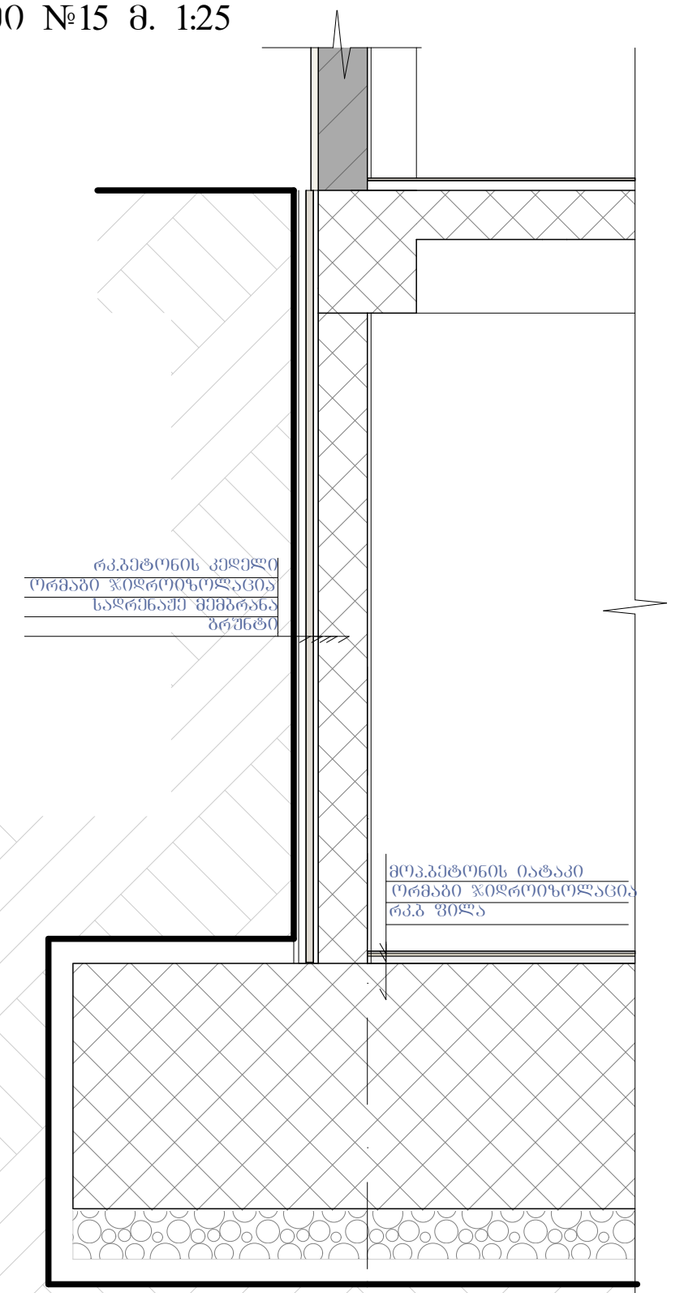


## კვანძი №12 მ. 1:10

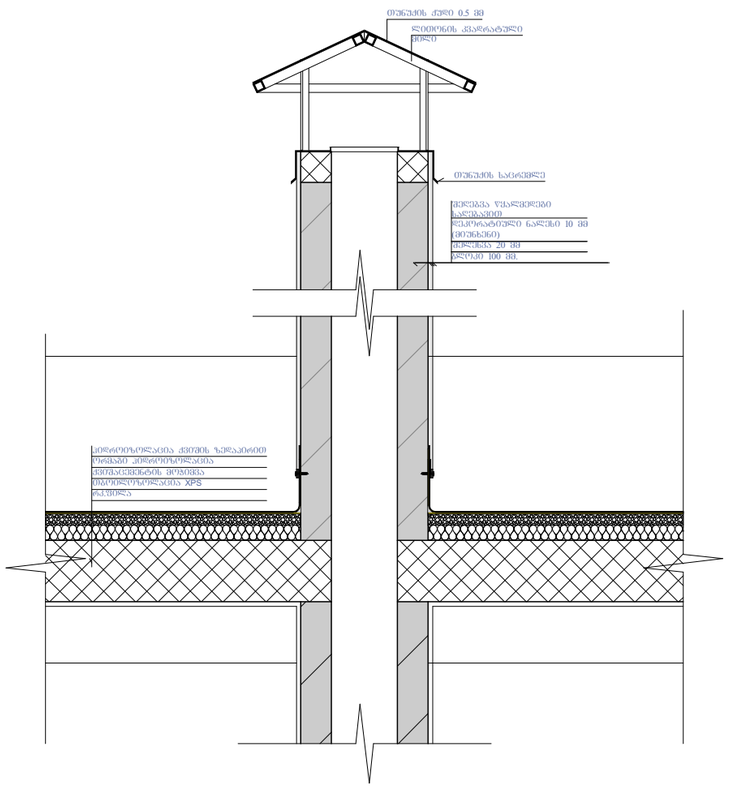


ნახაზის დასახელება:

კვანძები დეტალები

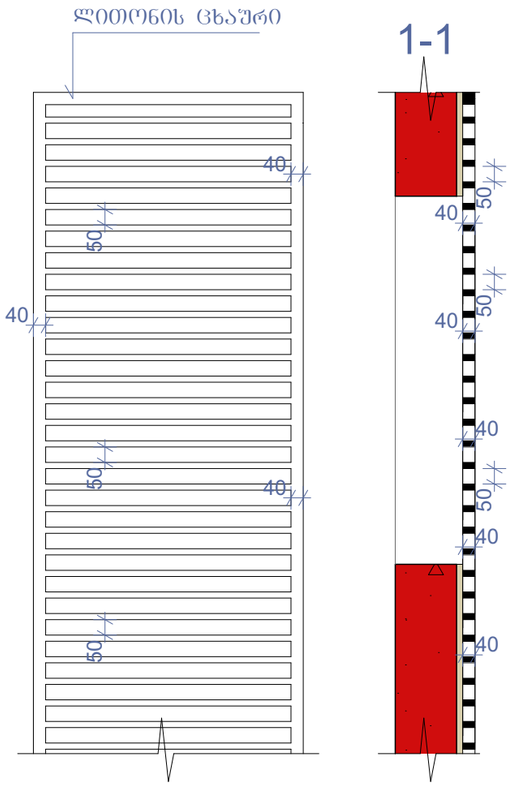ექსპლიკაცია:

პირობითი ნიშნები:

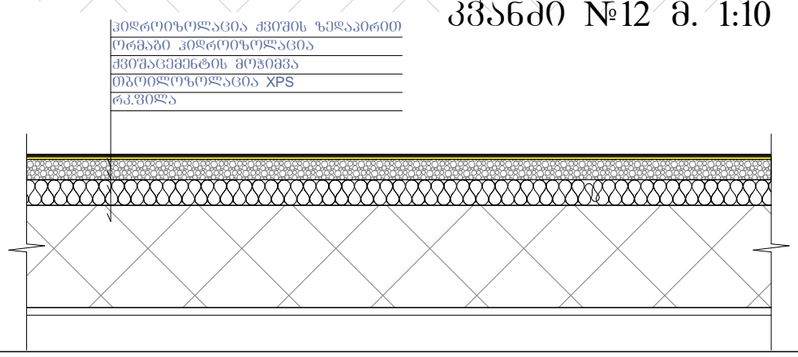ნაკვეთის საზღვარი

1 — ჭრილის ხაზი

არქიტექტურული ნიშნული

### შენიშვნები

1. ნახაზში შეტანილი ცვლილება უნდა შეთანხმდეს პროექტის ავტორთან.
2. შენობის საპროექტო ნული (±0.00) ტოლია +509.00 აბსოლიტური ნიშნულის.
3. პროექტში ჭედილა ზომა მოცემულია მილიმეტრებში.
4. პროექტი გაკეთებულია დამკვეთის მიერ მოტანილი ტოპოგეგმის დაშუქვილზე.

### მისამართი

ქ.თბილისი, დასახლება მუხიანი, ქუჩა ნოდარ ღუმბაძე, ნაკვეთი 05/040
საკ.კოდი: 01.11.13.005.104

პროექტის სახელწოდება

მრავალბინიანი საცხოვრებელი სახლის არქიტექტურული პროექტი

| სტადია | პროექტი | არ |
|---|---|---|
| თანამდებობა | გვარი | ხელმოწერა |
| დირექტორი | გ. ბენდელიანი | |
| არქიტექტორი | ი. გოგოხია | |
| არქიტექტორი | დ. კოპახიძე | |
| | | |
| | | |
| საპროექტო ჯგუფი | | მისამართი |


BIJI ARCHITECTURE
BIJI ARCHITECTURE
ქ. თბილისი შავთველის №15
TEL: 595 55-35-74 599 75-28-88


| დაკვეთა № | | A.57 |
|---|---|---|
| სტადია | პროექტი | მასშტაბი |
| შერმატი | შეცვლები | 1:100 |
| A-3 | A-406 | 16.03.2022 წ. |

## ფ-1 ფაქტურიანი ლესვა

RGB- R74;G74;B74




## ფ-2 მოსაპირკეთებელი აგურის ფილები




## ფ-3 ფაქტურიანი ლესვა

RGB- R150;G150;B150

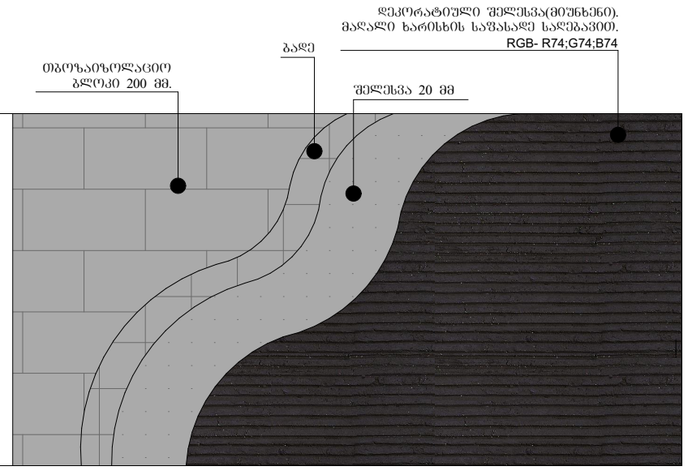


## ფ-4 ფაქტურიანი ლესვა

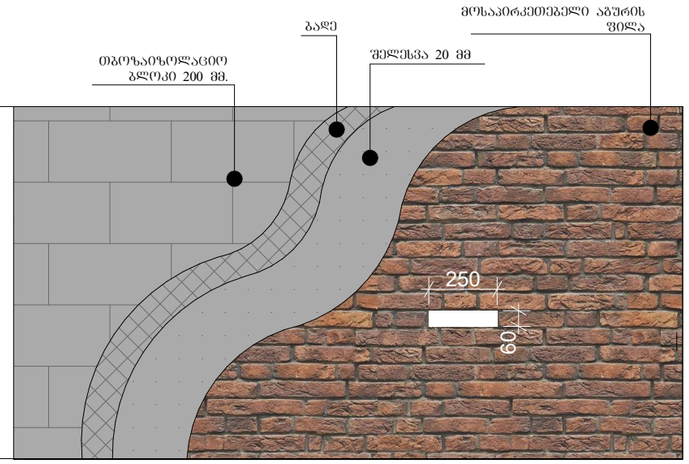RGB- R167;G117;B208




## ფ-5 მოსაპირკეთებელი ტრავენტინის ფილები

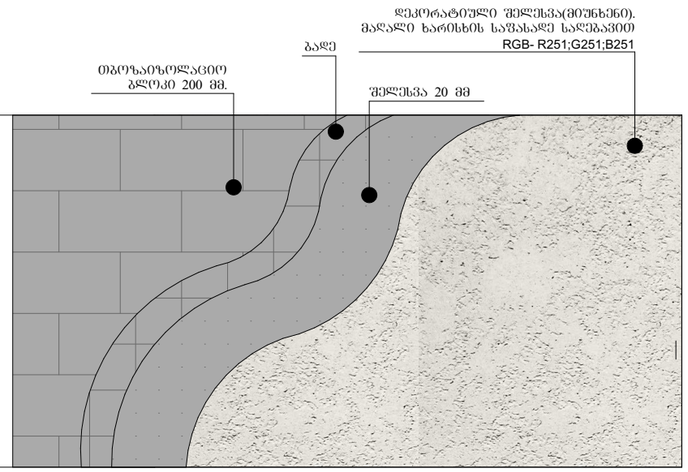


ნახაზის დასახელება:

კვანძები დეტალები

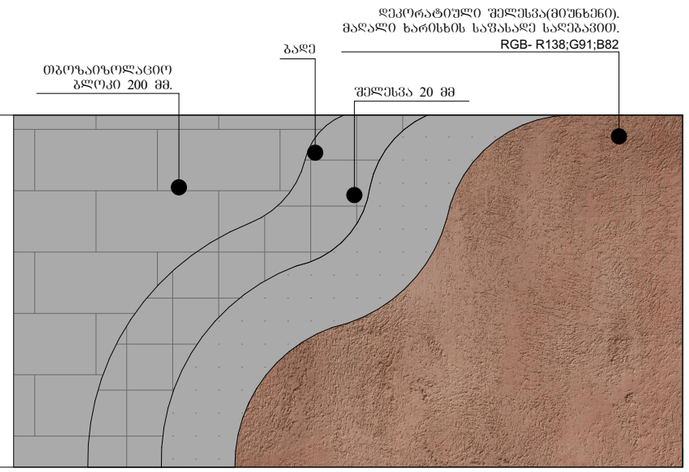ექსპლიკაცია:

პირობითი ნიშნები:

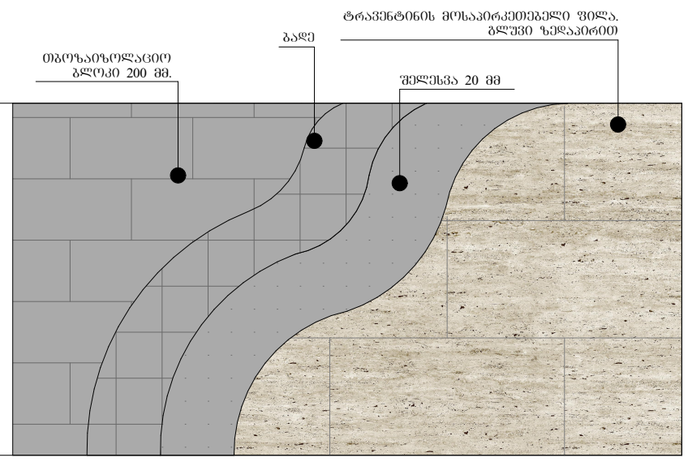ნაკვეთის საზღვარი

ჭრილის ხაზი

არქიტექტურული ნიშნული

შენიშვნები

1. ნახაზში შეტანილი ცვლილება უნდა შეთანხმდეს პროექტის ავტორთან.
2. შენობის საპროექტო ნული (±0.00) ტოლია +509.00 აბსოლიტური ნიშნულის
3. პროექტში ცვლილა ზომა მოცემულია მილიმეტრებში.
4. პროექტი გაკეთებულია დამკვეთის მიერ მოტანილი ტოპოგეგმის დაშუქებულზე.

მისამართი

ქ.თბილისი, დასახლება მუხიანი, ქუჩა ნოდარ ღუმბაძე, ნაკვეთი 05/040
საკ.კოდი: 01.11.13.005.104

პროექტის სახელწოდება

მრავალბინიანი საცხოვრებელი სახლის არქიტექტურული პროექტი

| სტადია | პროექტი | არ |
|---|---|---|
| თანამდებობა | გვარი | ხელმოწერა |
| დირექტორი | გ. გენდლიანი | |
| არქიტექტორი | ი. გოგოხია | |
| არქიტექტორი | დ. კომახიძე | |
| | | |
| | | |
| საპროექტო ლოგო | | მისამართი |


BIJI ARCHITECTURE

ქ. თბილისი შავთველის №13

TEL:
595 55-35-74
599 75-28-88


| დაკვეთა № | | A.58 |
|---|---|---|
| სტადია | პროექტი | მასშტაბი |
| შორმატი | ფურცლები | 1:100 |
| A-3 | A-407 | 16.03.2022 წ. |