
სიმაღლის განსაზღვრის სქემა
მენ.მეშმა მ. 1:500

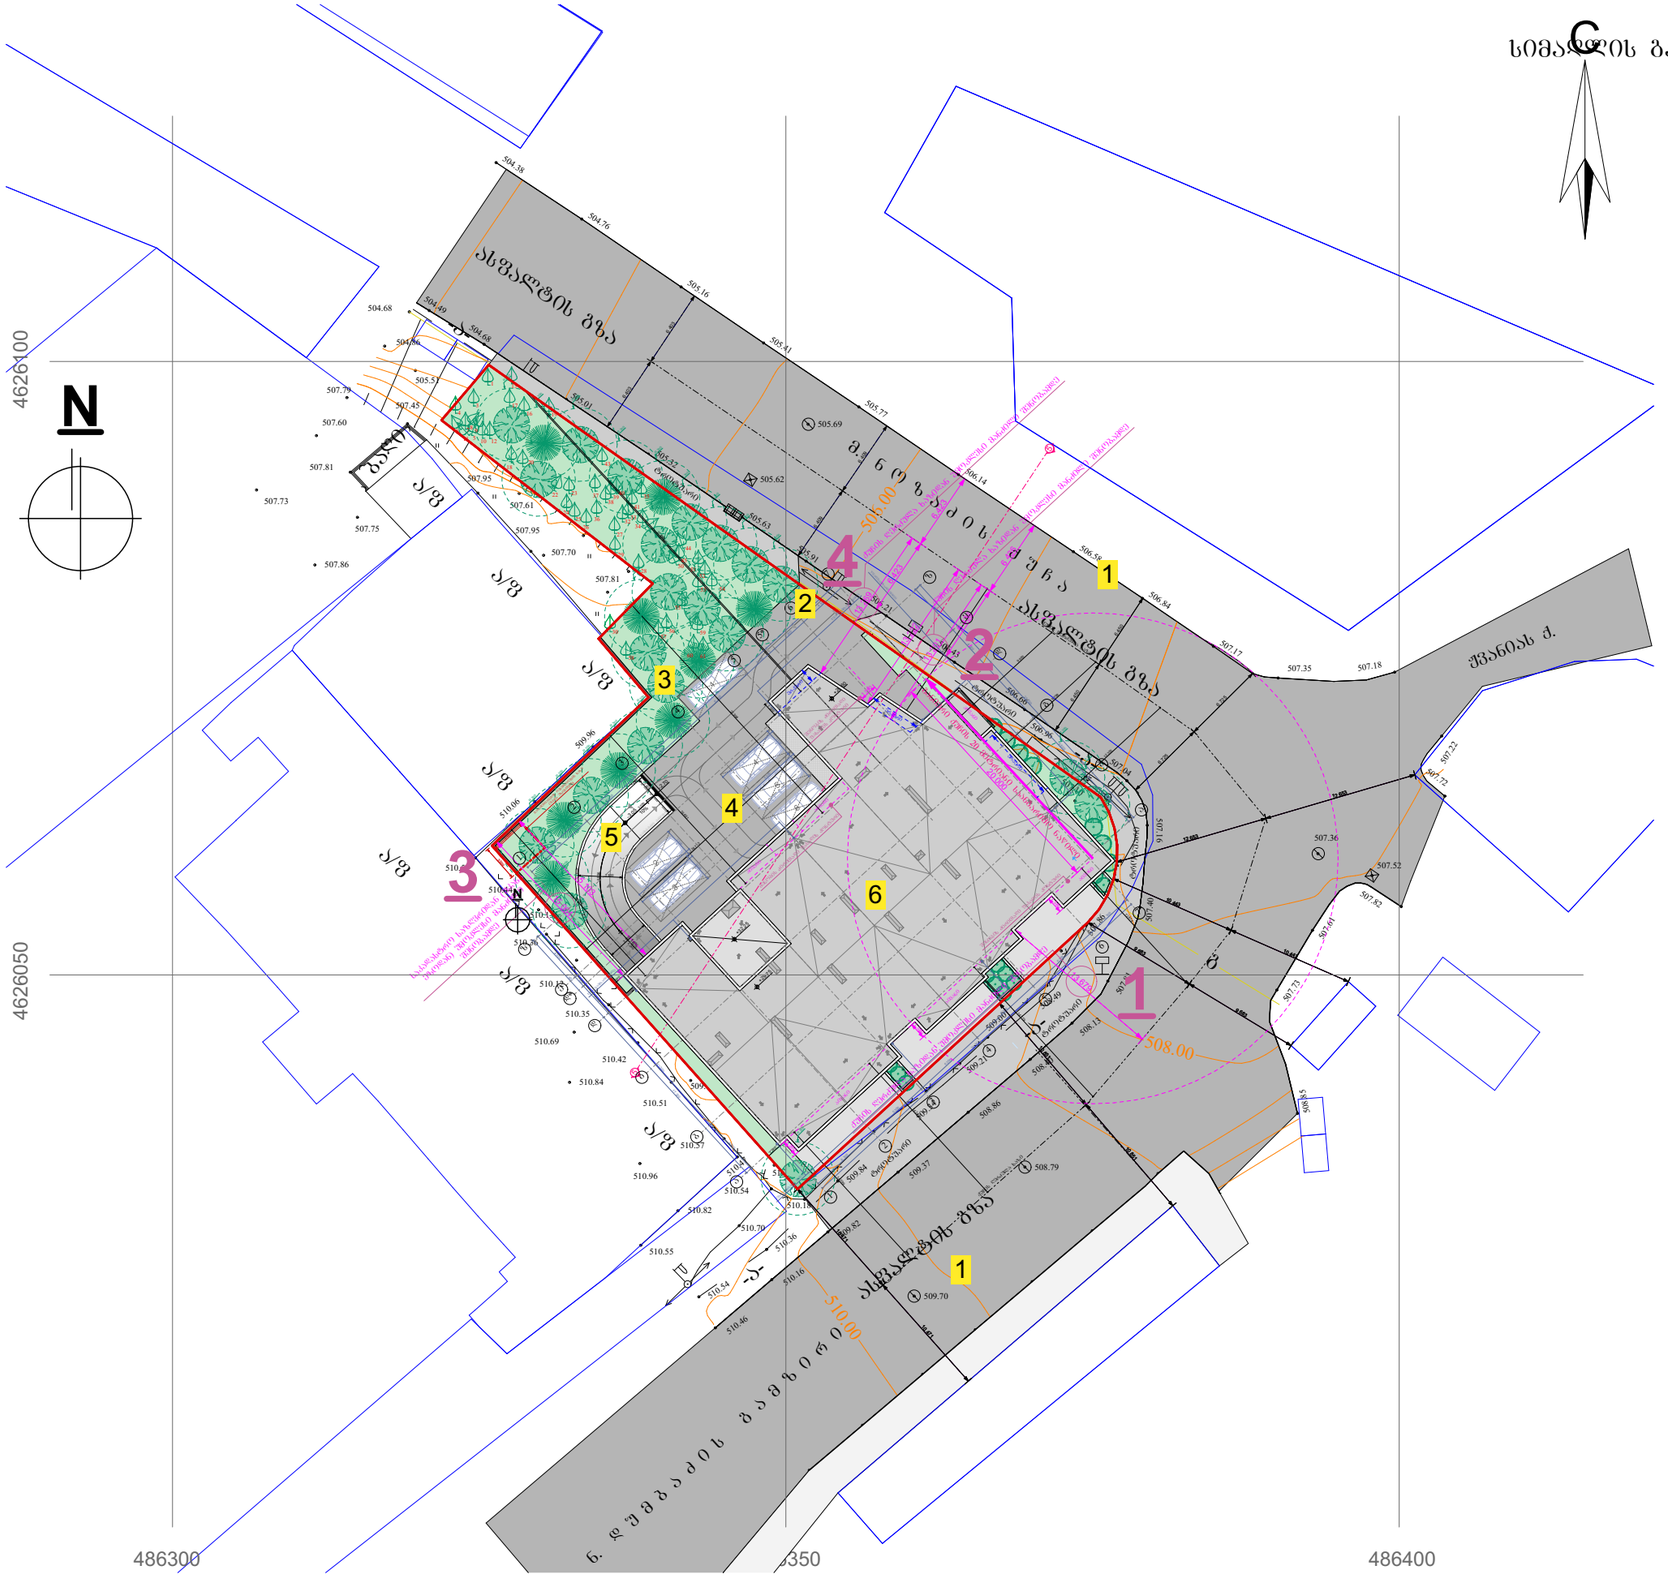

ნახაზის დასახელება:

სიმაღლის განსაზღვრის სქემა მენ.მეშმა

ექსპლიკაცია:

1. მთ.გზა
2. ტერიტორიაზე შესასვლელი
3. ეზო
4. ღია ავტოსადგომი
5. სამანქანო პანდუსი
6. საპროექტო შენობა

თარიღი 08.04.2020 წ.

კორექტირება

№	კორექტირება	თარიღი
1		
2		
3		
4		
5		
6		

პირობითი ნიშნები:

- ნაკვეთის საზღვარი
- 1 ჭრილის ხაზი
- არქიტექტურული ნიშნული

შენიშვნები

1. ნახაზში შეტანილი ცვლილება უნდა შეთანხმდეს პროექტის ავტორთან.
2. შენობის საპროექტო ნული (±0.00) ტოლია +509.00 აბსოლიტური ნიშნულის
3. პროექტში ცვლილა ზომა მოცემულია მილიმეტრებში.
4. პროექტი გაკეთებულია დამკვეთის მიერ მოტანილი ტოპოგეგმის დაშტკიცებულ.

მისამართი

ქ.თბილისი, დასახლება მუხიანი, ქუჩა ნოდარ დუმბაძე, ნაკვეთი 05/040
საკ.კოდი: 01.11.13.005.104

პროექტის სახელწოდება

მრავალბინიანი საცხოვრებელი სახლის არქიტექტურული პროექტი

სტადია	პროექტი	არ
თანაავტორი	გვარი	ხელმოწერა
დირექტორი	გ. გენდელიანი	
არქიტექტორი	ი. გოგოხია	
არქიტექტორი	დ. კოშახიძე	
შესრულა	დ. კოშახიძე	

საპროექტო ლოგო მისამართი

BIJI ARCHITECTURE
BIJI ARCHITECTURE
ქ. თბილისი შავთველოს №1ა
TEL: 595 55-35-74 599 75-28-88

ნაკვეთი №		A.69
სტადია	პროექტი	მასშტაბი
ფორმატი	ფურცელი	1:100
A-3		18.12.2021 წ.

შენიშვნა: ერკერების ანგარიში იხ. "ა-ზ" ფასადზე

სიმაღლის განსაზღვრის სქემა
მენ.მეშმა მ. 1:250

ნახაზის დასახელება:

სიმაღლის განსაზღვრის სქემა მენ.მეშმა

ექსპლიკაცია:

1. მთ.გზა
2. ტერიტორიაზე შესასვლელი
3. ეზო
4. ღია ავტოსადგომი
5. სამანქანო პანდუსი
6. საპროექტო შენობა

თარიღი 08.04.2020 წ.

კორექტირება

№	კორექტირება	თარიღი
1		
2		
3		
4		
5		
6		

პირობითი ნიშნები:

- ნაკვეთის საზღვარი
- 1 ბრილის ხაზი
- არქიტექტურული ნიშნული

შენიშვნები

1. ნახაზში შეტანილი ყველა ცვლილება უნდა შეთანხმდეს არქიტექტს ა.ტატოროთან.
2. შენობის საორიენტირო ნული (±0.00) ტოლია +509.00 აბსოლიტური ნიშნულის.
3. არქიტექტი ყველა ზომა მოცემულია მილიმეტრებში.
4. არქიტექტი ბაკეთებულია დამკვეთის მიერ მოწვდილი ტოპოგეგმის დაფუძნებელზე.

მისამართი

ქ.თბილისი, დასახლება მუხიანი, ქუჩა ნოდარ ლეშბაძე, ნაკვეთი 05/040
საკ.კოდი: 01.11.13.005.104

პროექტის სახელწოდება

მრავალბინიანი საცხოვრებელი სახლის არქიტექტურული პროექტი

სტადია	პროექტი	არ
თანამდებობა	გვარი	ხელმოწერა
დირექტორი	ბ. ბენდელიანი	
არქიტექტორი	ი. ბოგოხია	
არქიტექტორი	დ. კოპახიძე	
შესრულა	დ. კოპახიძე	
საპროექტო ლოგო		მისამართი


BIJI ARCHITECTURE

ქ. თბილისი შავთველის №15

TEL: 595 55-35-74 599 75-28-88

დაკვეთა №		A.70
სტადია	პროექტი	მასშტაბი
შრომატევ	შურცლები	1:100
A-3		18.12.2021 წ.

სიმაღლის განსაზღვრის სქემა
მაშტაბი: 1:100
ჭრილი 3-3
ნ.დუმბაძის გამზირის მხრიდან

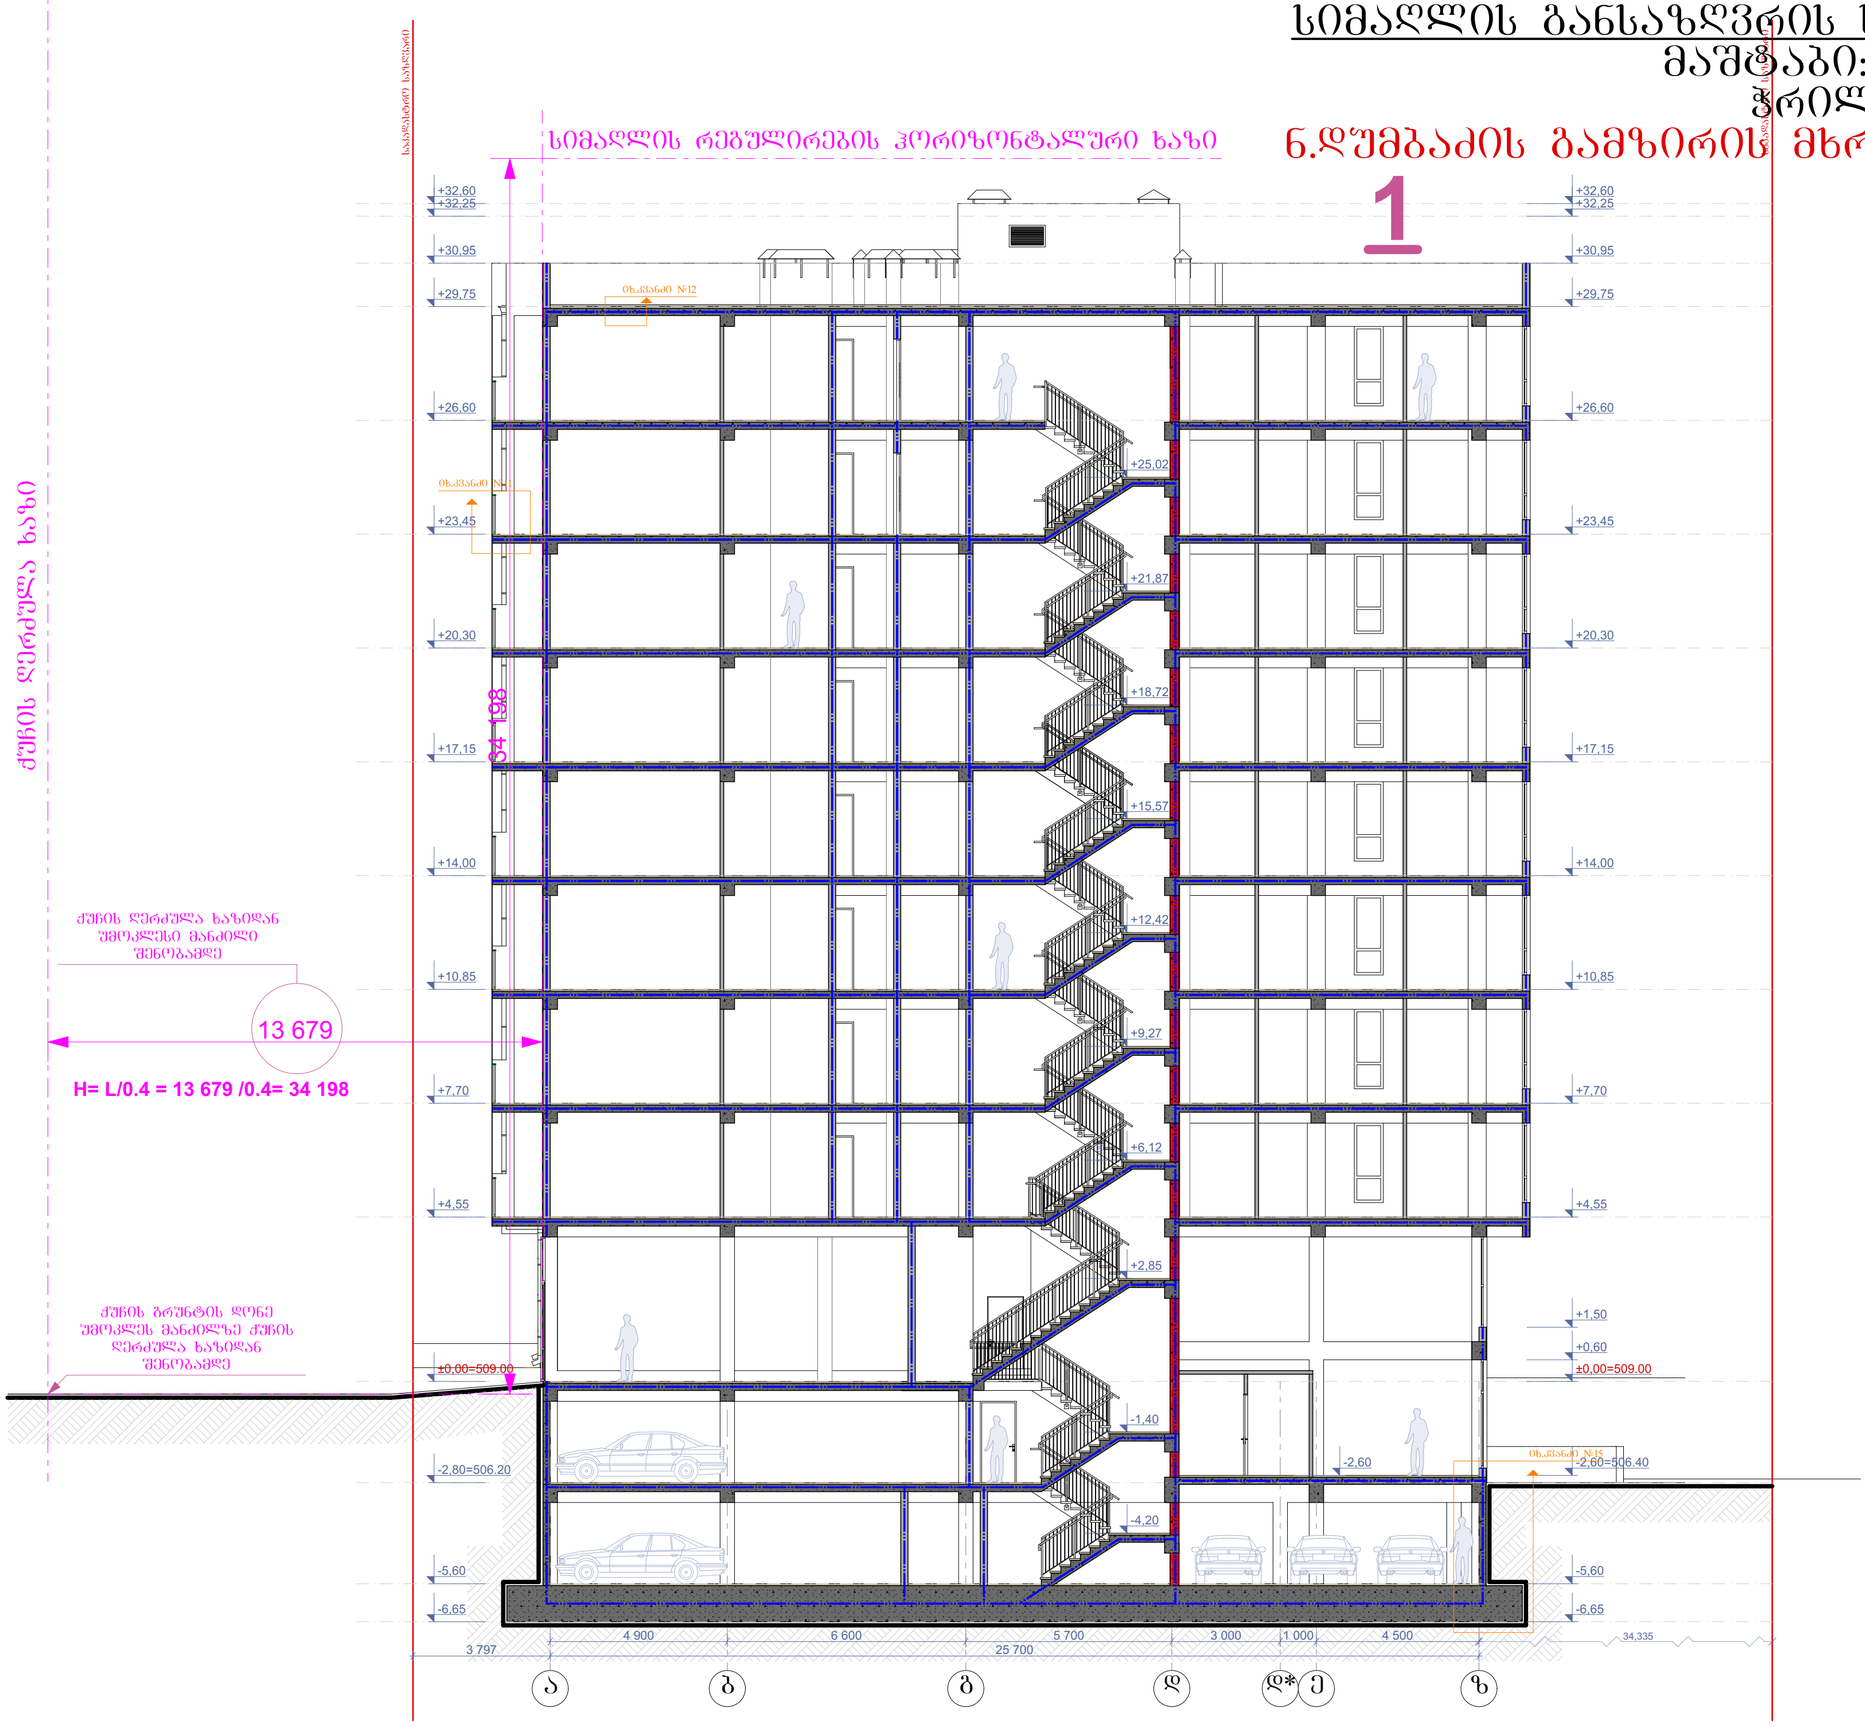

ნახაზის დასახელება:

სიმაღლის განსაზღვრის სქემა ჭრილი 3-3

ექსპლიკაცია:

თარიღი 08.04.2020 წ.

კორექტირება

№	კორექტირება	თარიღი
1		
2		
3		
4		
5		
6		

პირობითი ნიშნები:

- ნაკვეთის საზღვარი
- ჭრილის ხაზი
- არქიტექტურული ნიშნული

შენიშვნები

1. ნახაზში შეტანილი ყველა ცვლილება უნდა შეთანხმდეს პროექტის ავტორთან.
2. შენობის საპროექტო ნული (±0.00) ტოლია +509.00 აბსოლუტური ნიშნულის
3. პროექტში ყველა ზომა მოცემულია მილიმეტრებში.
4. პროექტი გაკეთებულია ნაკვეთის მიერ მოტანილი ტოპოგეგმის საფუძველზე.

მისამართი

ქ.თბილისი, დასახლება მუხიანი, ქუჩა ნოდარ დუმბაძე, ნაკვეთი 05/040
საკ.კოდი: 01.11.13.005.104

პროექტის სახელწოდება

მრავალბინიანი საცხოვრებელი სახლის არქიტექტურული პროექტი

სტადია	პროექტი	არ
თანამფლობა	ბჭარი	ხელმოწერა
დირექტორი	ბ. ბენდელიანი	
არქიტექტორი	ი. გოგოხია	
არქიტექტორი	დ. კომახიძე	
შესრულა	დ. კომახიძე	

საპროექტო ლოგო მისამართი

BIJI ARCHITECTURE
ქ. თბილისი ზაქარიაძის №15
TEL:
595 55-35-74
599 75-28-88


ნაკვეთი №		A.71
სტადია	პროექტი	მასშტაბი
ფორმატი	ფურცლები	1:100
A-3		18.12.2021 წ.

2 სიმაღლის განსაზღვრის სქემა

მაშტაბი: 1:100

ჭრილი 5-5

მ.ნოზაძის ქუჩის მხრიდან

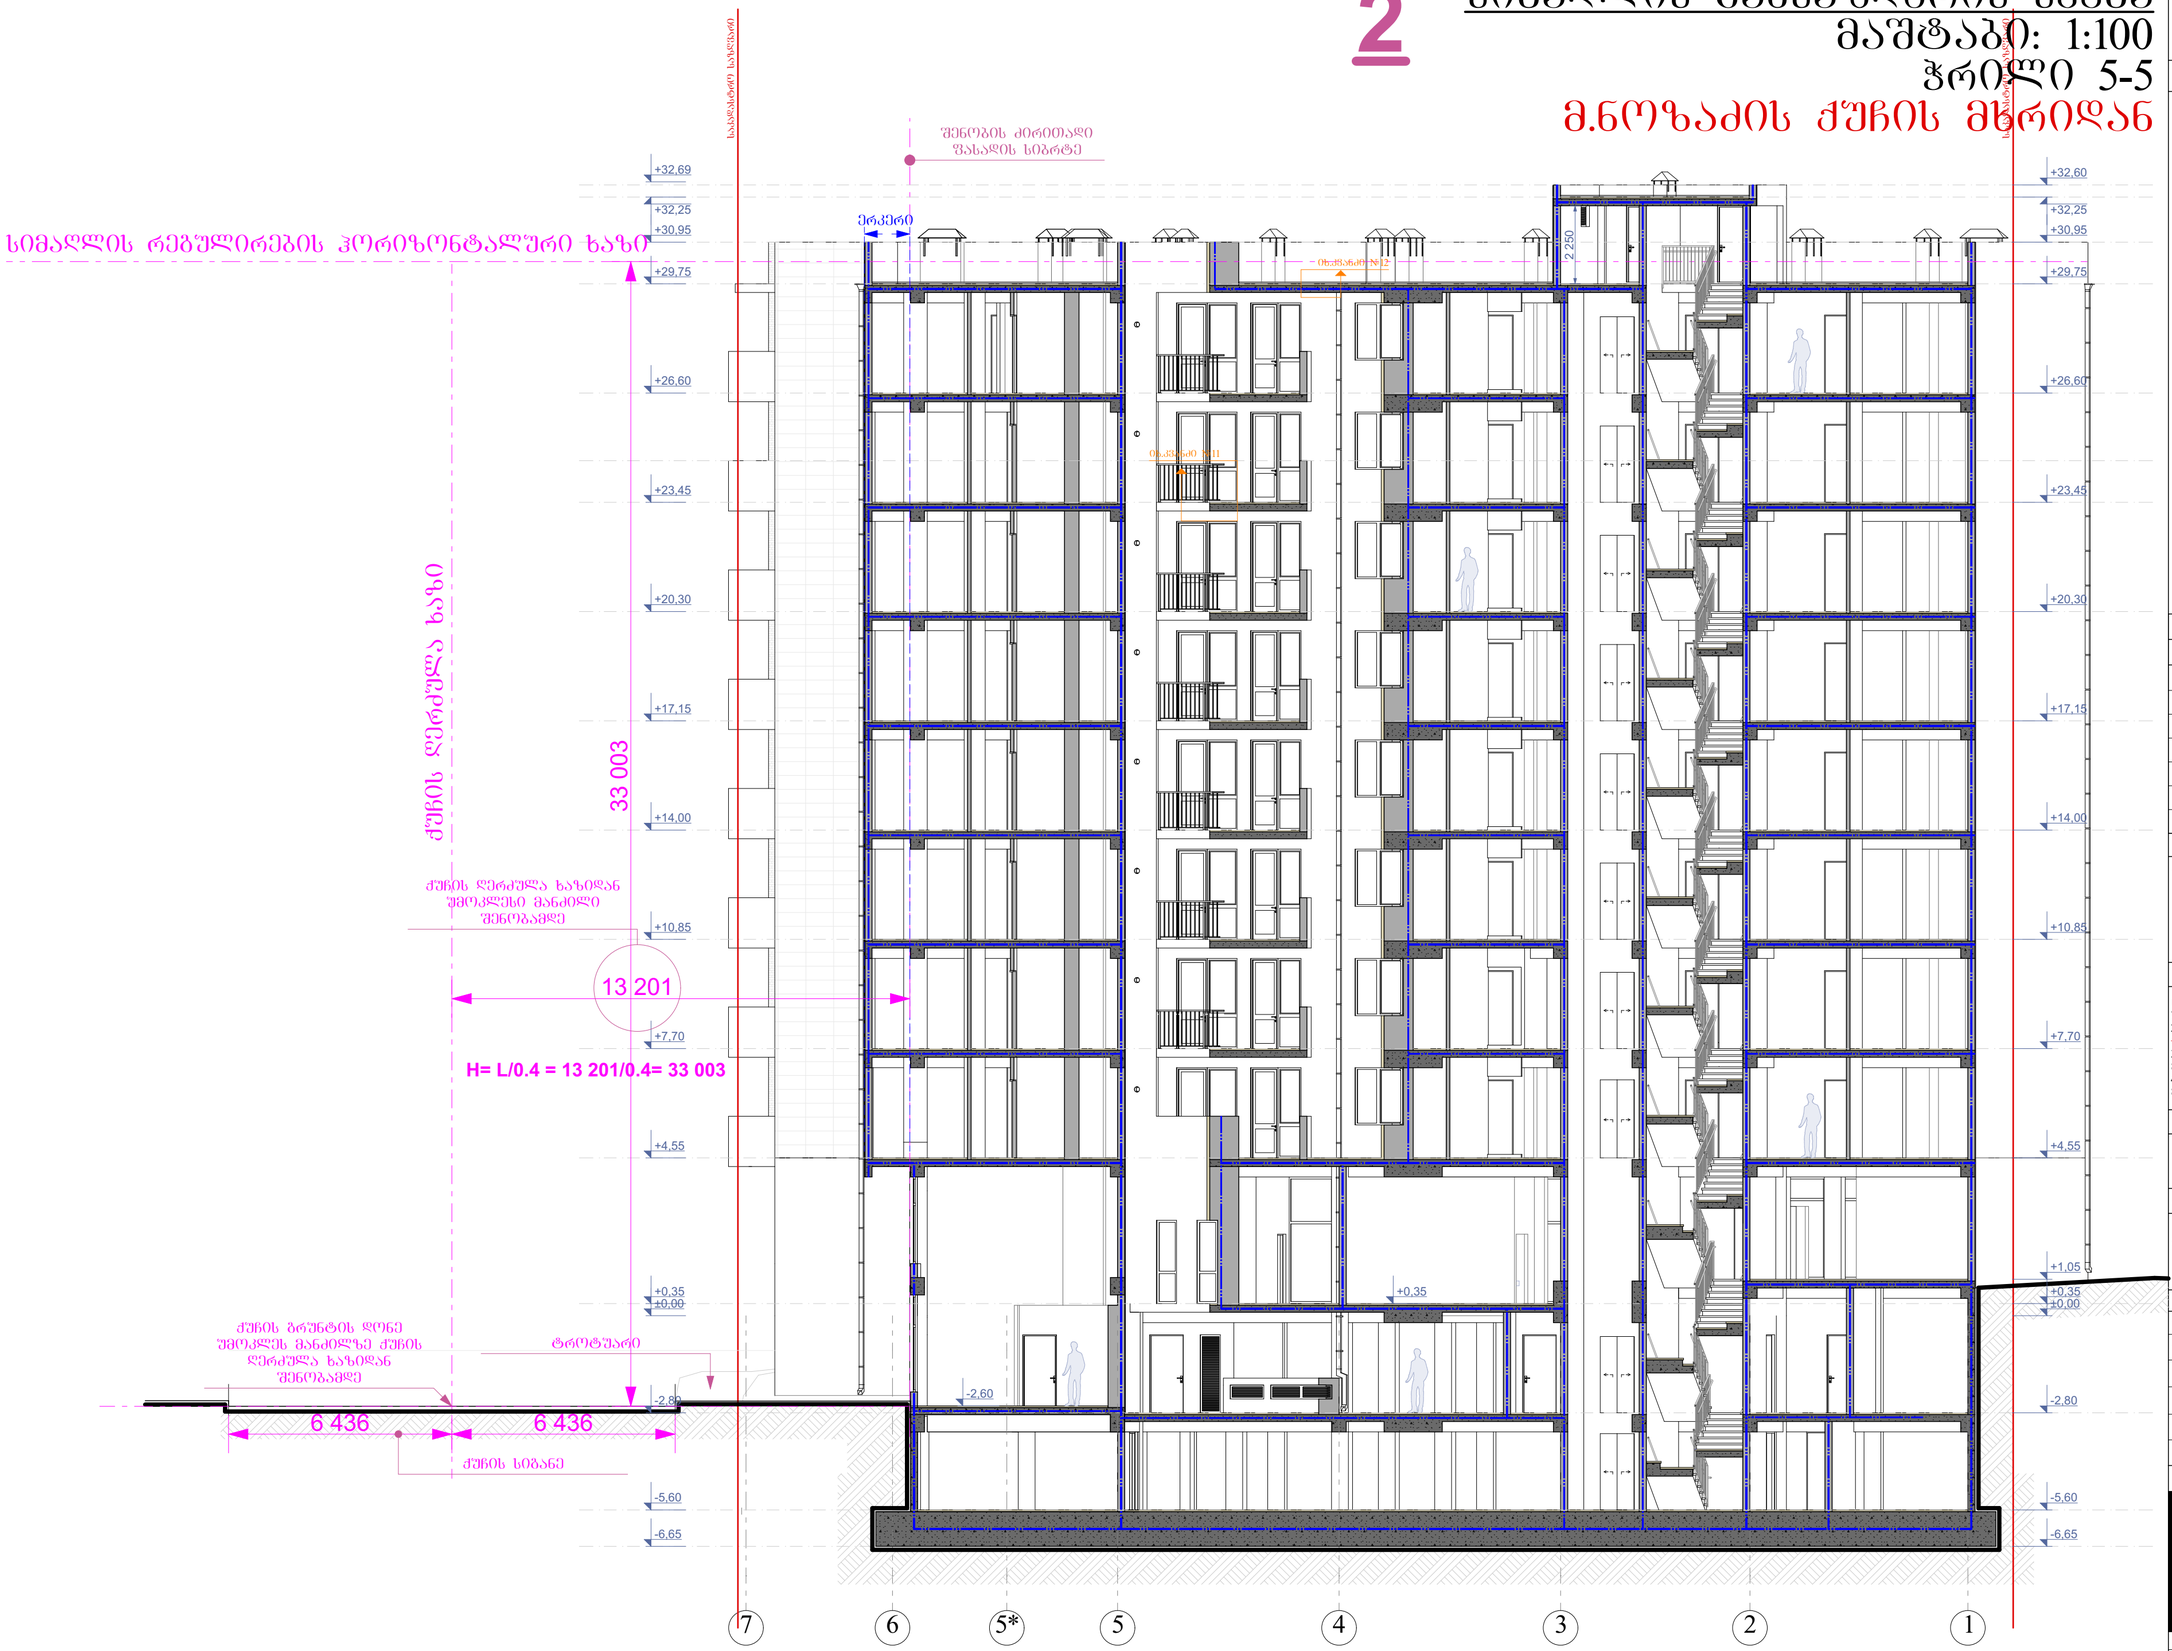

ნახაზის დასახელება:	
სიმაღლის განსაზღვრის სქემა ჭრილი 5-5	
ექსპლიკაცია:	
თარიღი	08.04.2020 წ.

კორექტირება

№	კორექტირება	თარიღი
1		
2		
3		
4		
5		
6		

პროგრამით ნაშენები:

- ნაკვეთის საზღვარი
- ჭრილის ხაზი
- არქიტექტურული ნიშნული

შენიშვნები

1. ნახაზში შეტანილი ყველა ცვლილება უნდა შეთანხმდეს პროექტის ავტორთან.
2. შენობის საპროექტო ნული (±0.00) ტოლია +509.00 აბსოლიტური ნიშნულის
3. პროექტში ყველა ზომა მოცემულია მილიმეტრებში.
4. პროექტი გაკეთებულია დაკვეთის მიერ მოტანილიტოპოგეგმის საშუალებით.

მისამართი

ქ.თბილისი, დასახლება მუხიანი, ქუჩა ნოდარ დუმბაძე, ნაკვეთი 05/040
საკადასტრო: 01.11.13.005.104

პროექტის სახელწოდება

მრავალბინიანი საცხოვრებელი სახლის არქიტექტურული პროექტი

სტადია	პროექტი	არ
თანამდებობა	გვარი	ხელმოწერა
დირექტორი	გ. ბენდელიანი	
არქიტექტორი	ი. გოგოხია	
არქიტექტორი	დ. კოდახიძე	
შესრულა	დ. კოდახიძე	
საპროექტო ლოგო		მისამართი

BIJI ARCHITECTURE


ქ. თბილისი ჯავახიშვილის №1ა

TEL:
595 55-35-74
599 75-28-88

ნაკვეთი №		A.72
სტადია	პროექტი	მასშტაბი
ფორმატი	ფურცლები	1:100
A-3		18.12.2021 წ.

სიმაღლის განსაზღვრის სქემა
მაშტაბი: 1:100
ფასადი ზ-ა ღერძებში
უკანა ეზოს მხრიდან

3

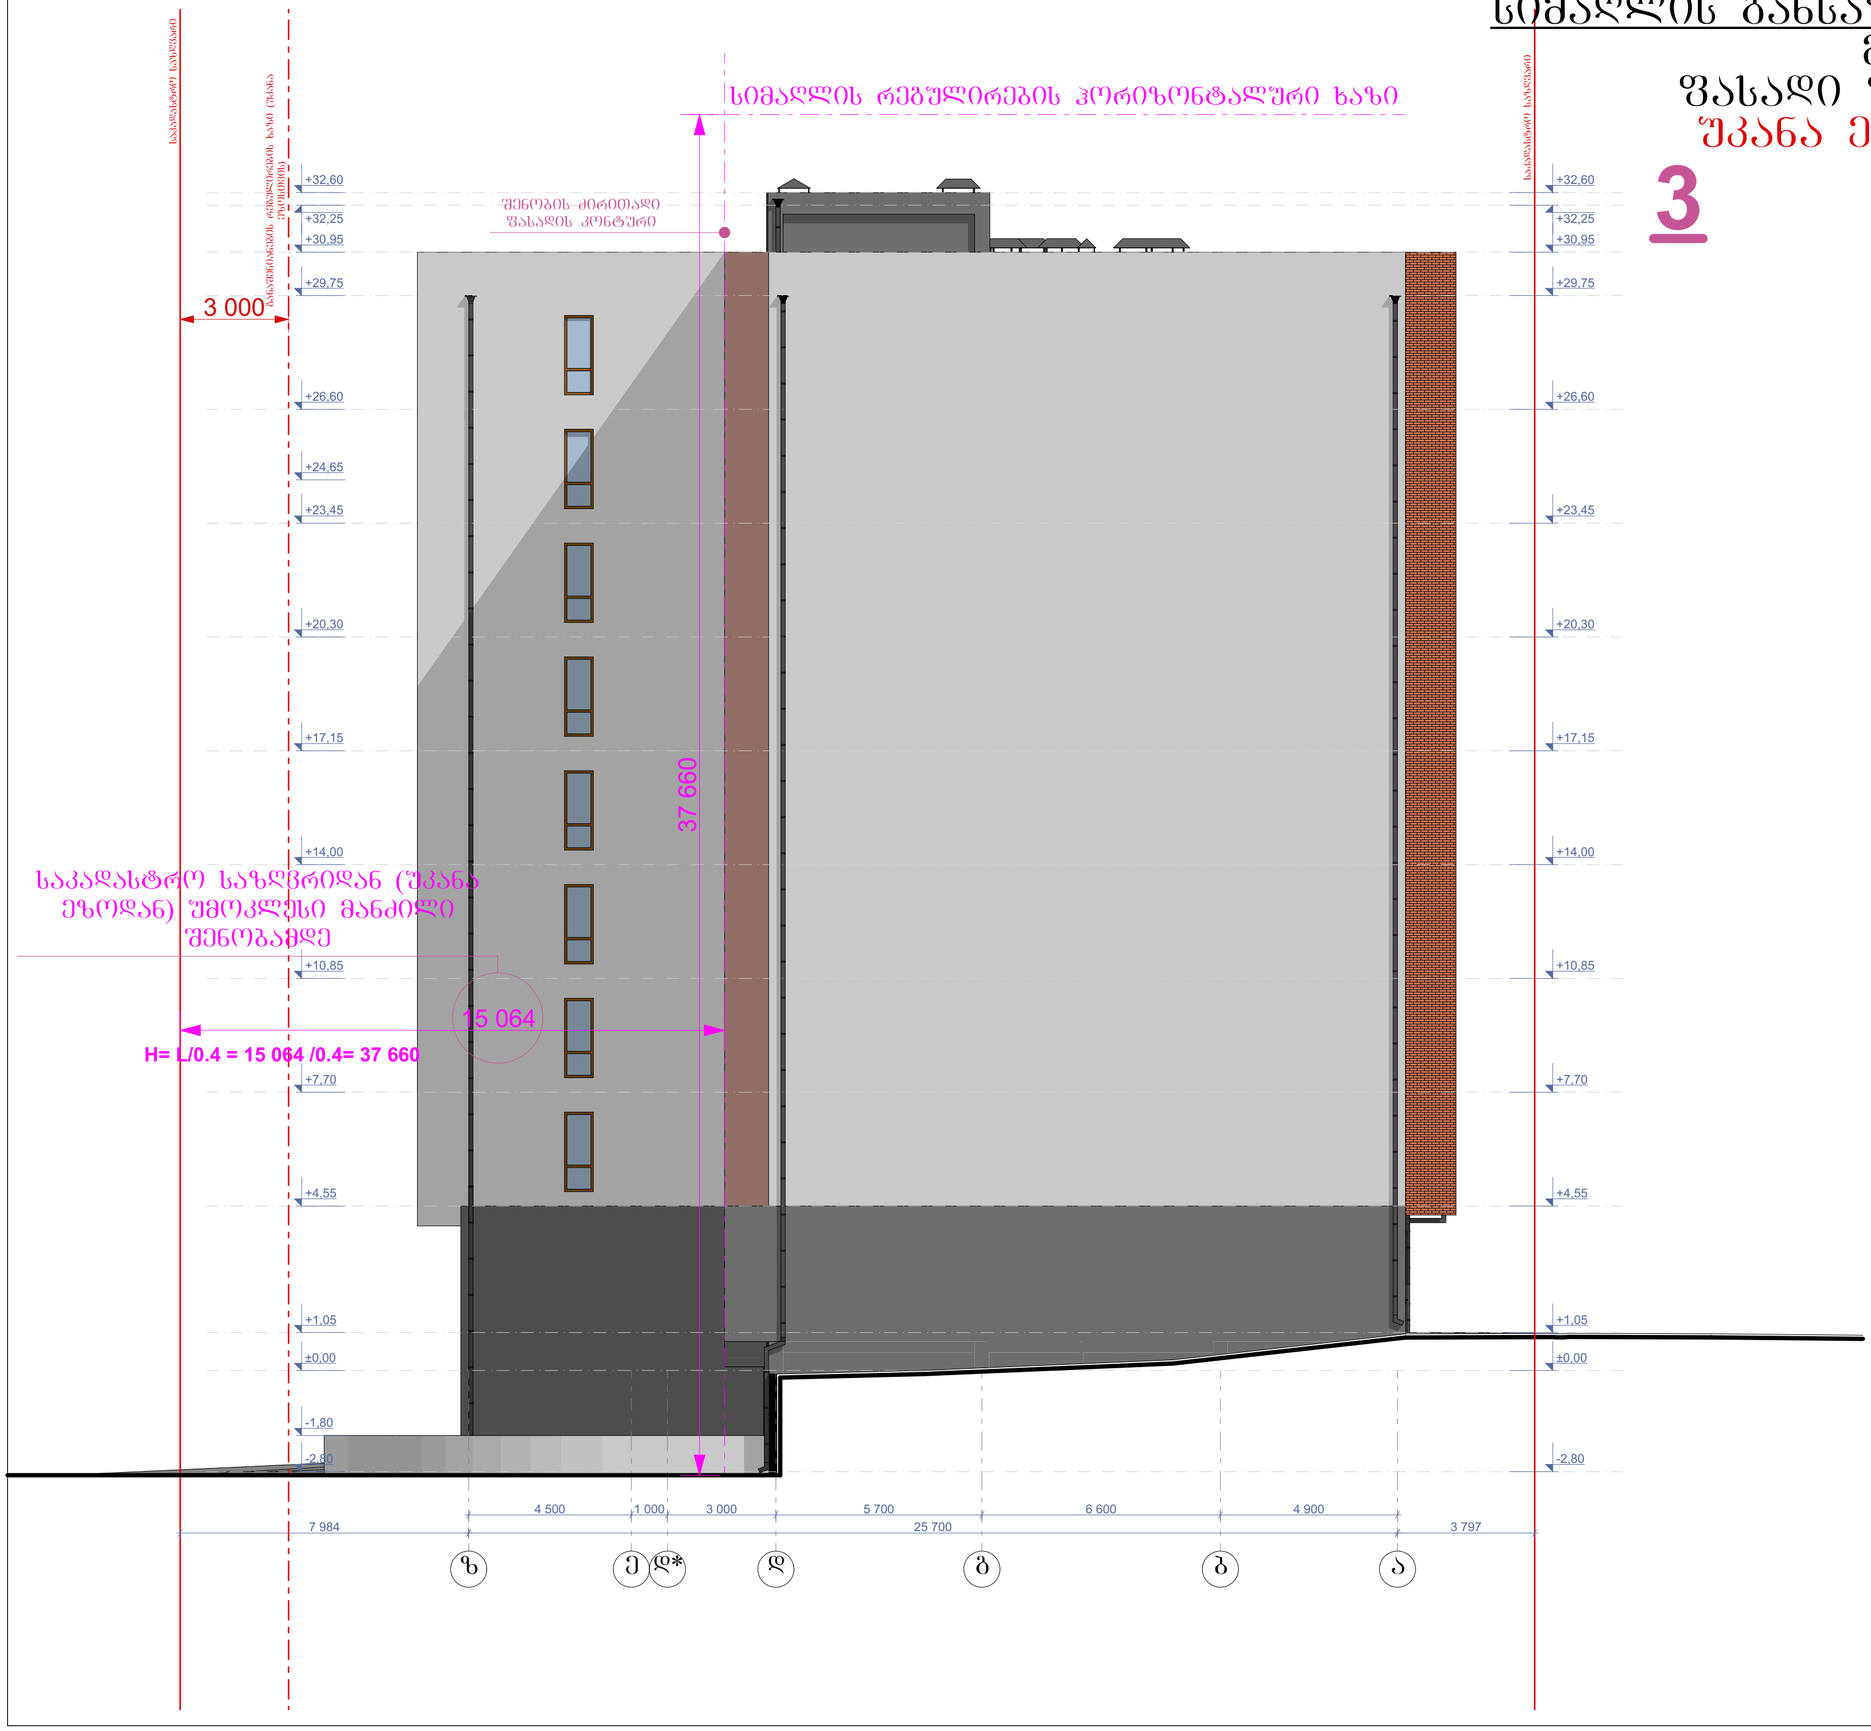

ნახაზის დასახელება:

სიმაღლის განსაზღვრის სქემა ფასადი ზ-ა ღერძებში

ექსპლიკაცია:

თარიღი	08.04.2020 წ.

კორექტირება

№	კორექტირება	თარიღი
1		
2		
3		
4		
5		
6		

პირობითი ნიშნები:

ნაკვეთის საზღვარი

ჭრილის ხაზი

არქიტექტურული ნიშნული

შენიშვნები

1. ნახაზში შეტანილი ყველა ცვლილება უნდა შეთანხმდეს პროექტის ავტორთან.
2. შენობის საპროექტო ნული (±0.00) ტოლია +509.00 აბსოლიტური ნიშნულის
3. პროექტში ყველა ზომა მოცემულია მილიმეტრებში.
4. პროექტი გაკეთებულია დამკვეთის მიერ მოტანილიტოპოგეგმის დაშუქებულზე.

მისამართი

ქ.თბილისი, დასახლება მუხიანი, ქუჩა ნოდარ დუმბაძე, ნაკვეთი 05/040
საკ.კოდი: 01.11.13.005.104

პროექტის სახელწოდება

მრავალბინიანი საცხოვრებელი სახლის არქიტექტურული პროექტი

სტადია	პროექტი	არ
თანამფლობა	გვარი	ხელმოწერა
დირექტორი	ბ. ბენდელიანი	
არქიტექტორი	ი. გოგოხია	
არქიტექტორი	დ. ქოქახიძე	
შესრულა	დ. ქოქახიძე	
საპროექტო ლოგო		მისამართი

BIJI ARCHITECTURE


ქ. თბილისი ზაქეიშვილის №1ა

TEL:
595 55-35-74
599 75-28-88

დაკვეთა №		A.73
სტადია	პროექტი	მასშტაბი
ფორმატი	ფურცლები	1:100
A-3		18.12.2021 წ.

4

სიმაღლის განსაზღვრის სქემა
მაშტაბი: 1:100
ფასადი 7-1 ღერძებში
მ.ნოზაძის ქუჩის მხრიდან

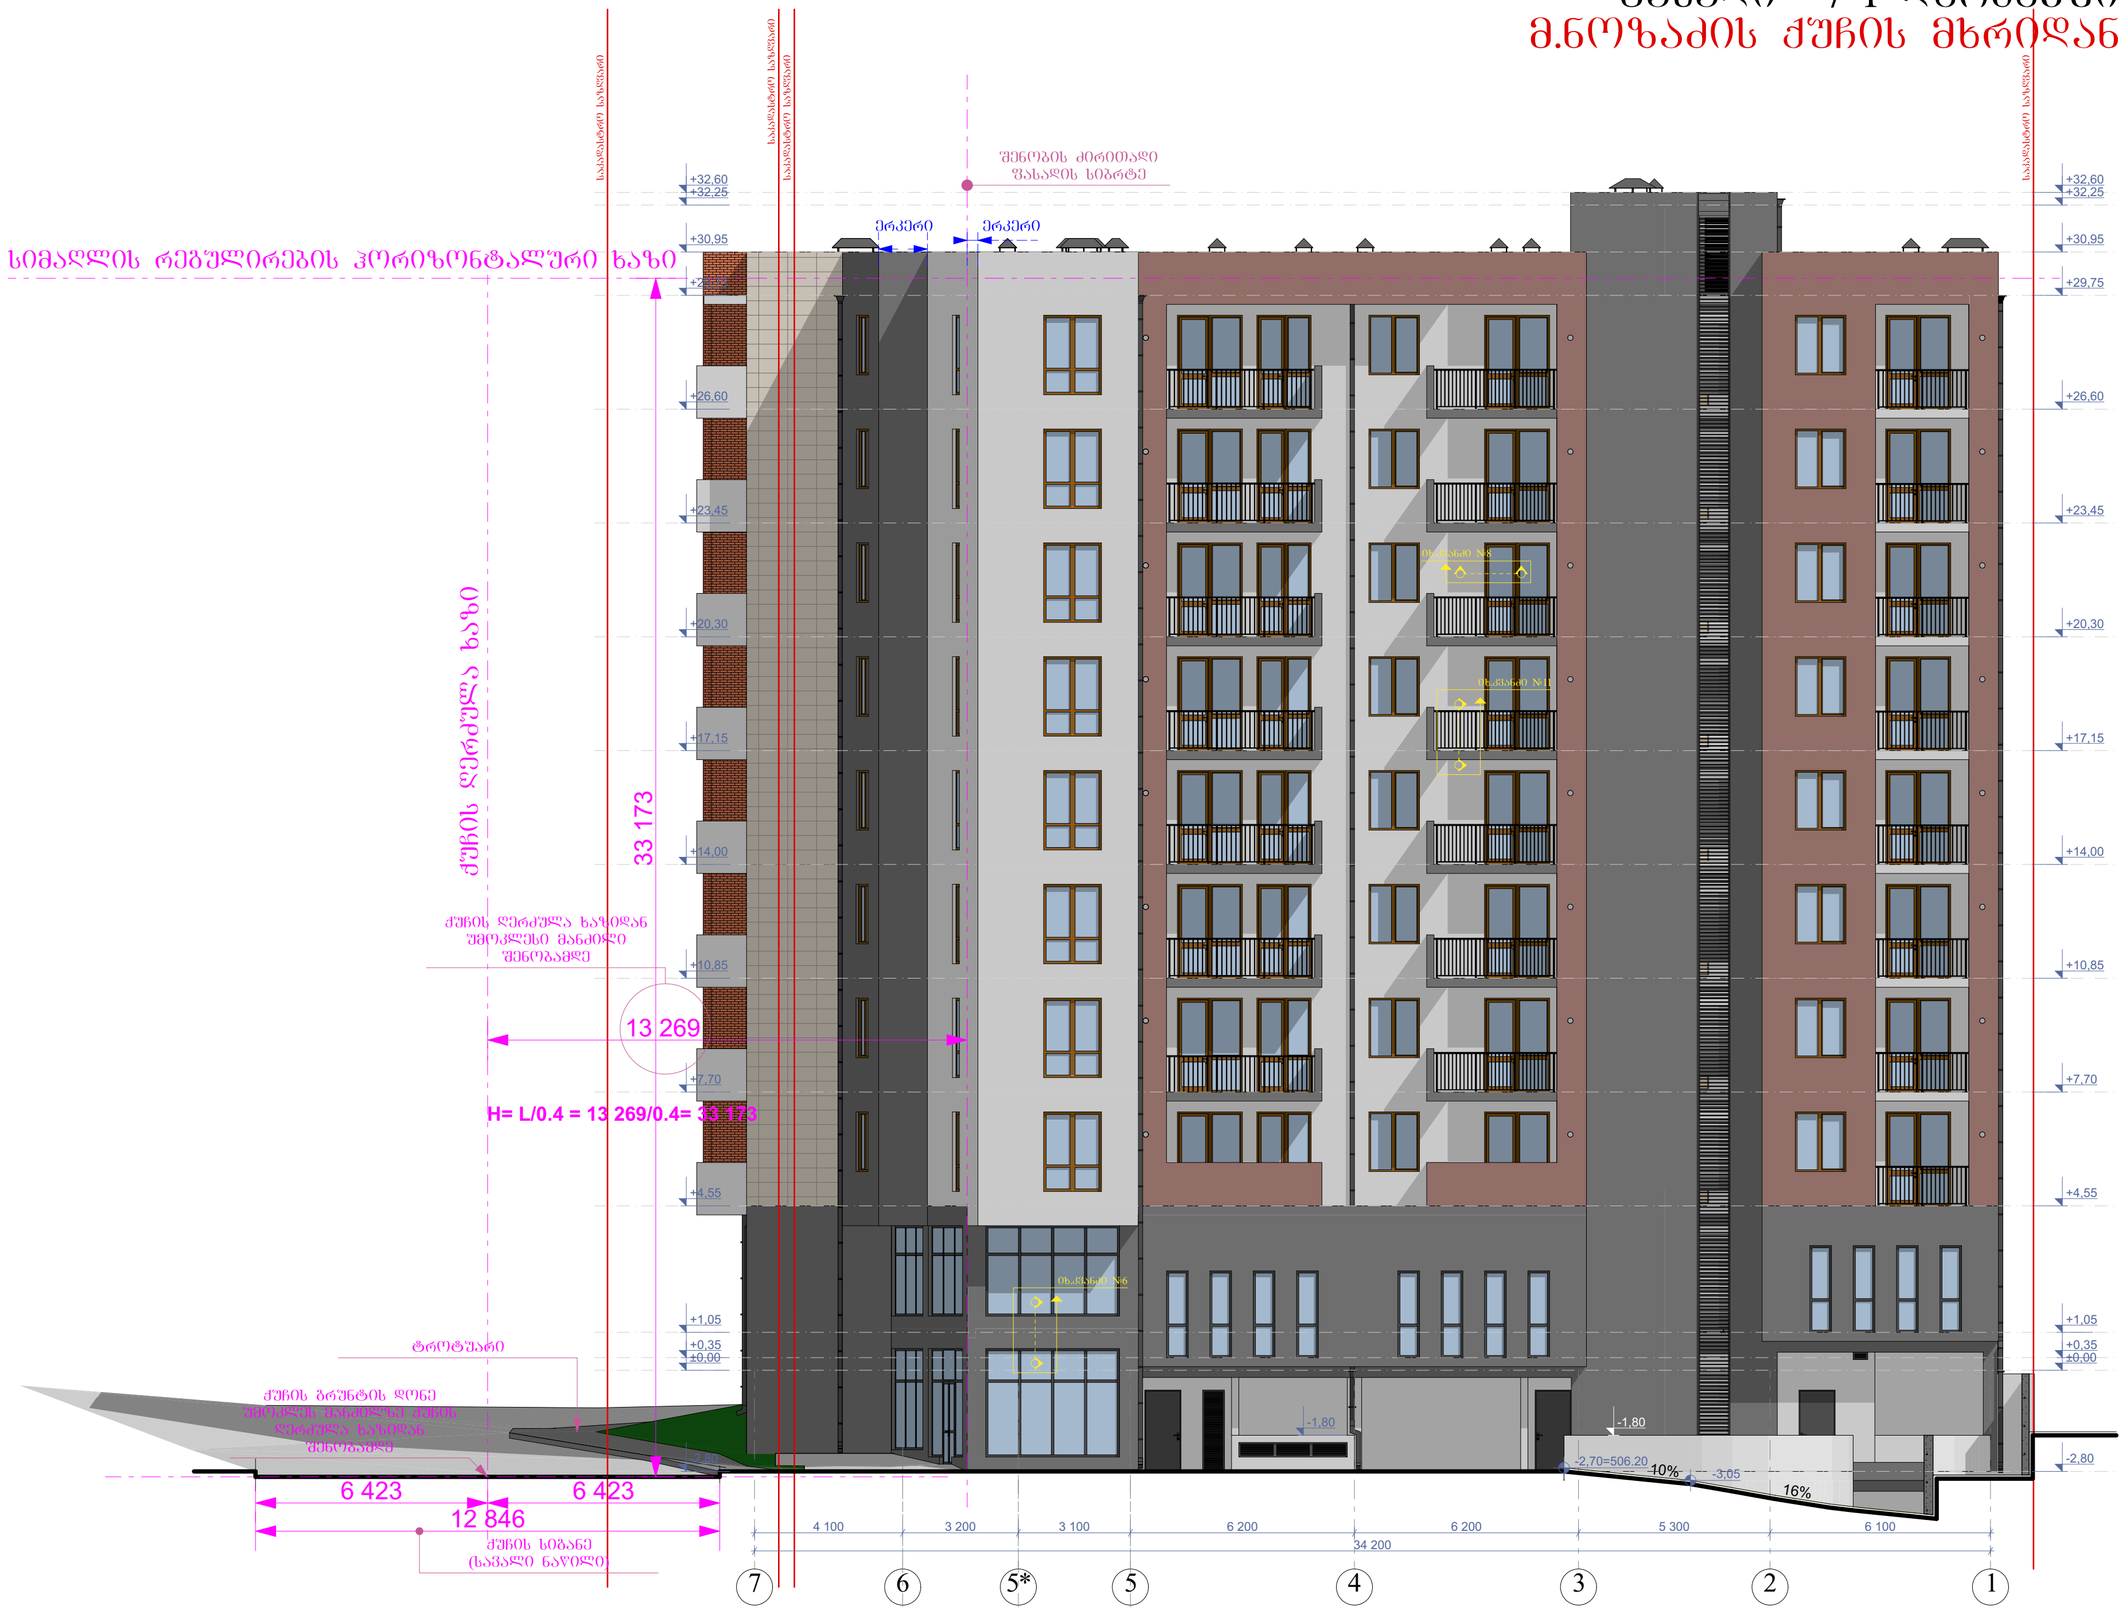

ნახაზის დასახელება:

სიმაღლის განსაზღვრის სქემა ფასადი ზ-ა ღერძებში

ქმედიკაცია:

თარიღი 08.04.2020 წ.

კორექტირება

№	კორექტირება	თარიღი
1		
2		
3		
4		
5		
6		

პირობითი ნიშნები:

- ნაკვეთის საზღვარი
- ჭრილის ხაზი
- არქიტექტურული ნიშნული

შენიშვნები

1. ნახაზში შეტანილი ყველა ცვლილება უნდა შეთანხმდეს პროექტის ავტორთან.
2. შენობის საპროექტო ნული (±0.00) ტოლია +509.00 აბსოლუტური ნიშნულის
3. პროექტში ყველა ზომა მოცემულია მილიმეტრებში.
4. პროექტი ნაკვეთებულია დაგეგმარების მიერ მოტანილი ტოპოგეგმის დაშვებულზე.

მისამართი

ქ.თბილისი, დასახლება მუხიანი, ქუჩა ნოდარ დუმბაძე, ნაკვეთი 05/040
საკადასტრო კოდი: 01.11.13.005.104

პროექტის სახელწოდება

მრავალბინიანი საცხოვრებელი სახლის არქიტექტურული პროექტი

სტადია	პროექტი	არ
თანამფლობა	გვარი	ხელმოწერა
დირექტორი	გ. ბენდელიანი	
არქიტექტორი	ი. გოგოხია	
არქიტექტორი	დ. ქოქახიძე	
შესრულა	დ. ქოქახიძე	
საპროექტო ლოგო		მისამართი

BIJI ARCHITECTURE
BIJI ARCHITECTURE
ქ. თბილისი ზაქარიაძის №15
TEL: 595 55-35-74 599 75-28-88

დაკვეთა №		A.74
სტადია	პროექტი	მასშტაბი
ფორმატი	ფურცლები	1:100
A-3		18.12.2021 წ.