
ჭრილი 1-1; სიმაღლის განსაზღვრის სქემა

H=L:0,25=10:0,25=40 m

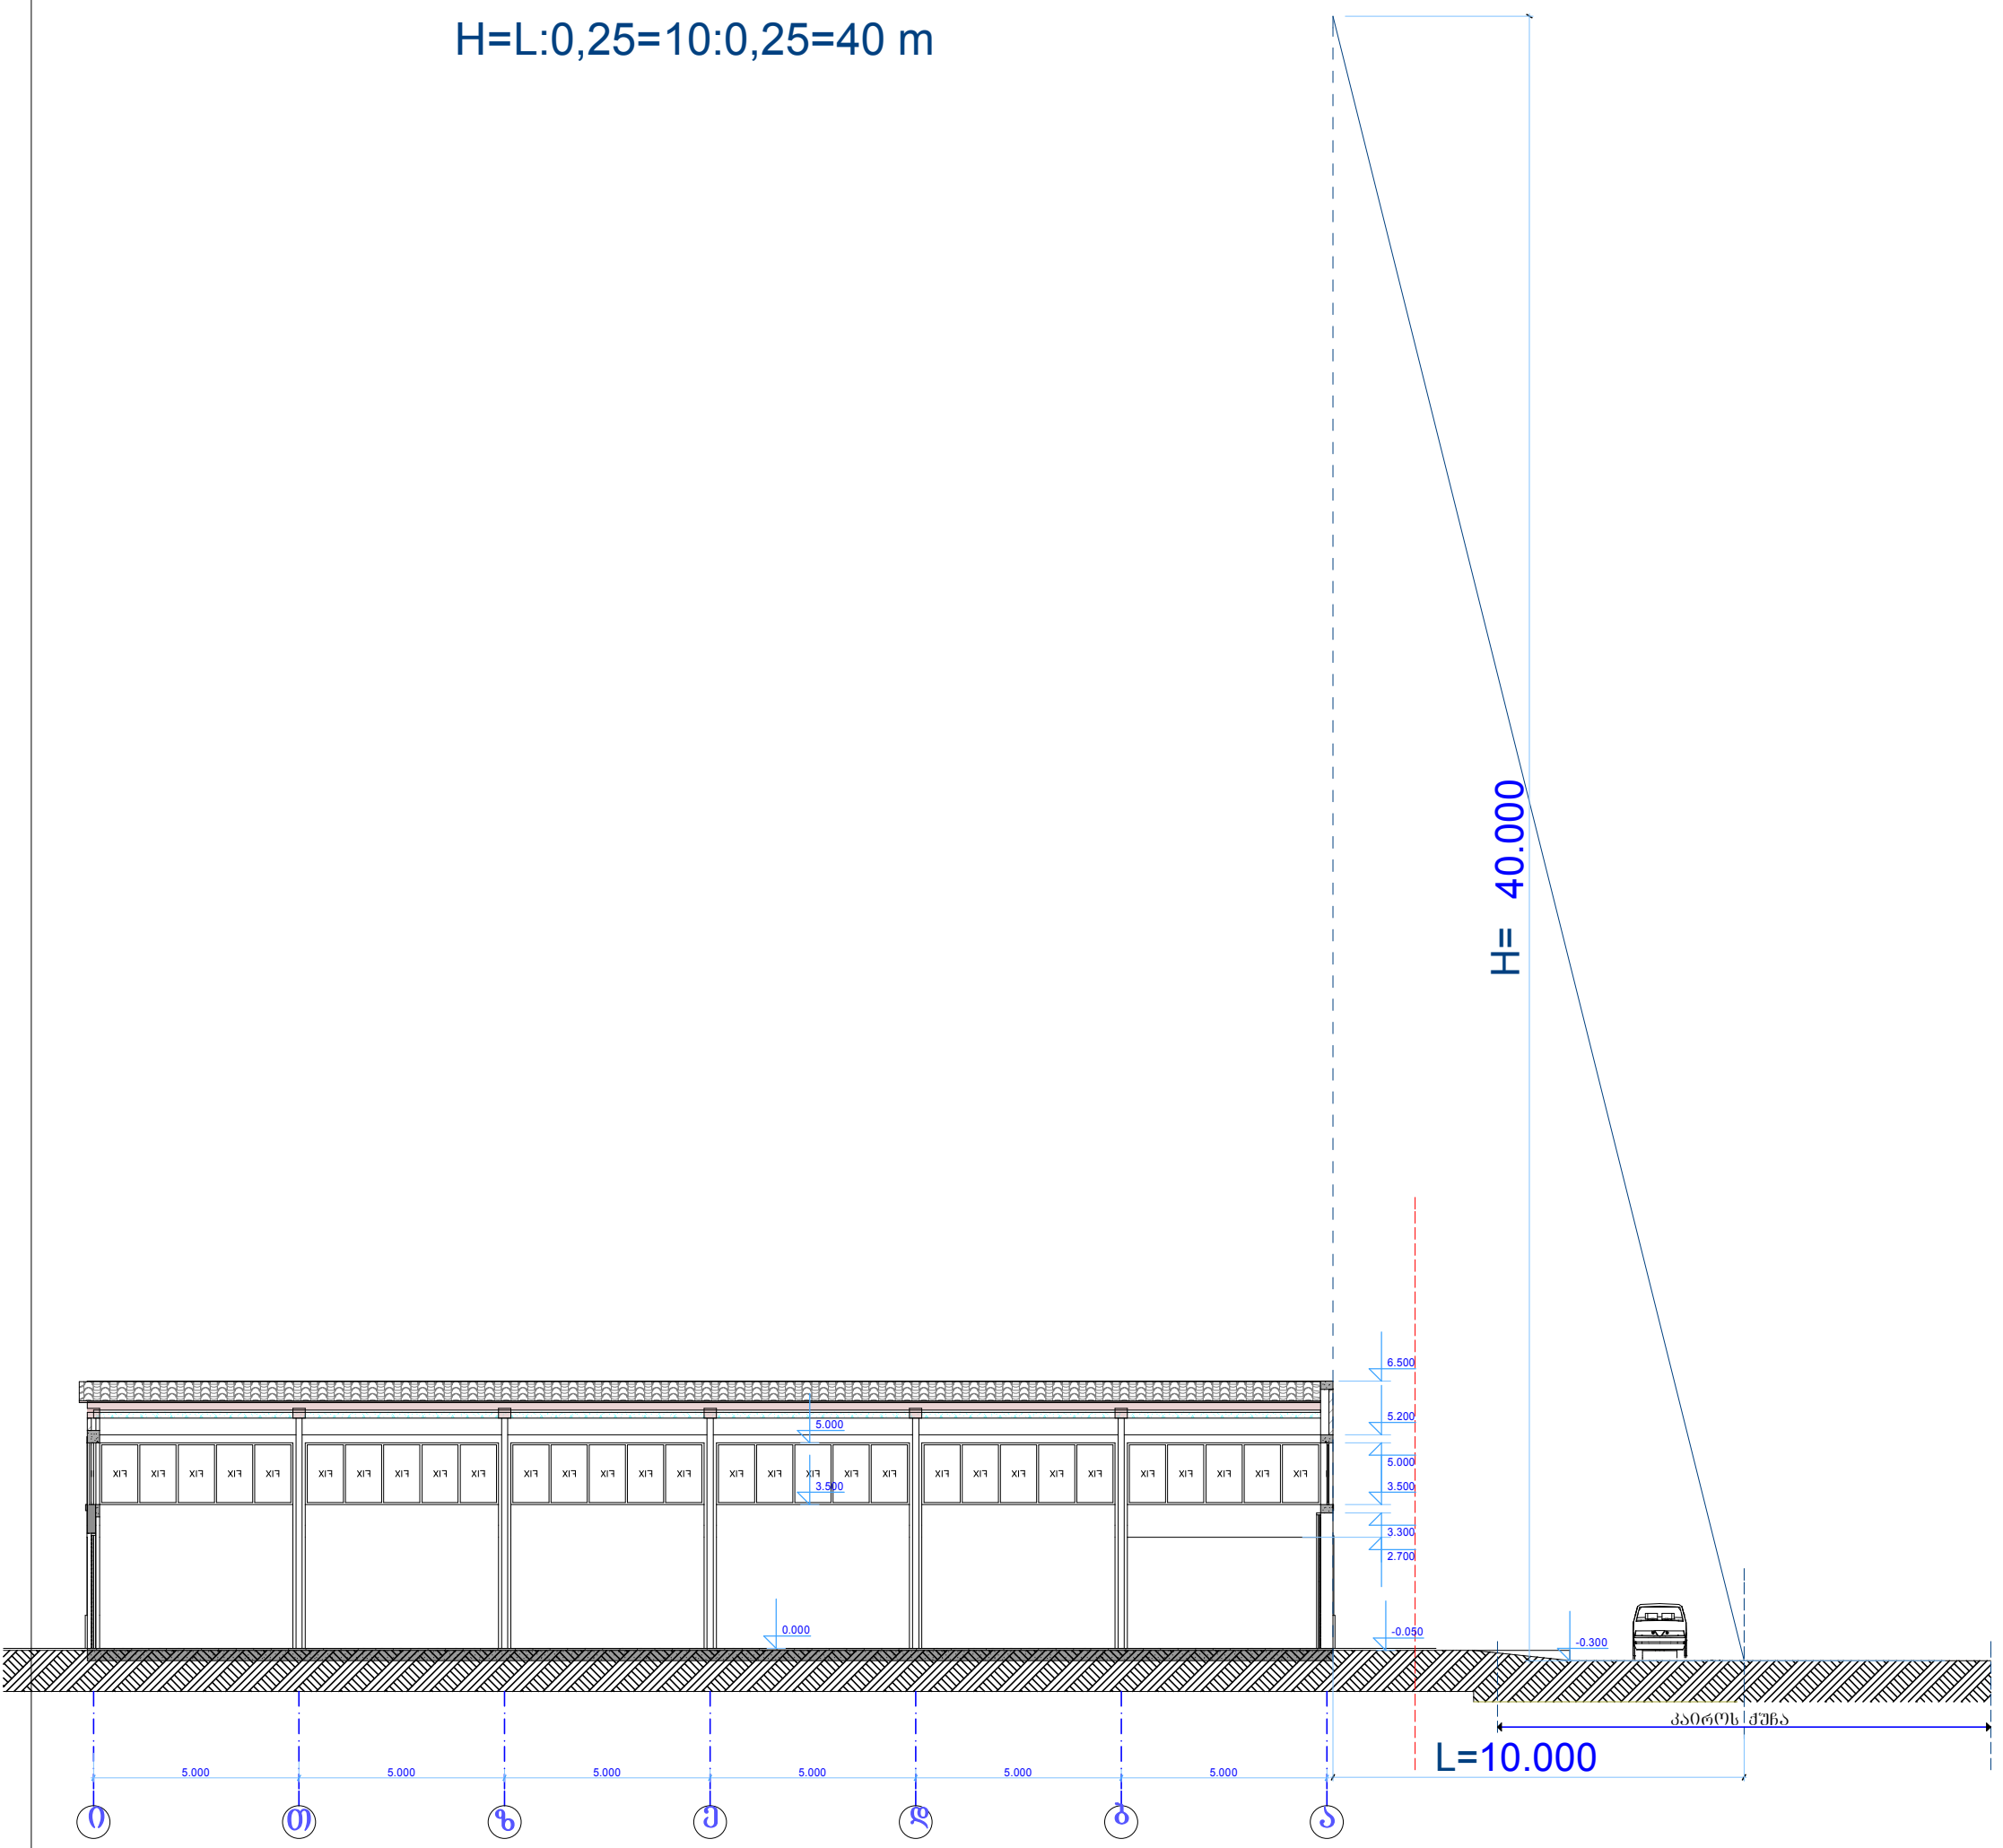

დირექტორი			ქ.ოზნის, კაირის ქ. №4-ში შ.პ.ს. „კემხელი"-ს კუთვნილ მიწის ნაკვეთზე (ნაკვ. №01.19.34.001.009) სასაწყობო და საოფისე შენობის პროექტი			
პრ.მთ.არქ.		ო. სიხარულიძე				
დაამუშავა		ო. სიხარულიძე				
			არქიტექტურული ნაწილი		დაკვეთა №	/2013
			ჭრილი 1-1; სიმაღლის განსაზღვრის სქემა		სტადია	შურცელი	მასშტაბი
					მ.პრ.	ა-	1:100