


საჩართველო

ქ. თბილისი, კოსმონავტების სანაპირო №91

ს/კ 01.13.04.017.096

5540კვ.მ. არასასოფლო-სამეურნეო დანიშნულების მიწის ნაკვეთის

გეგმა

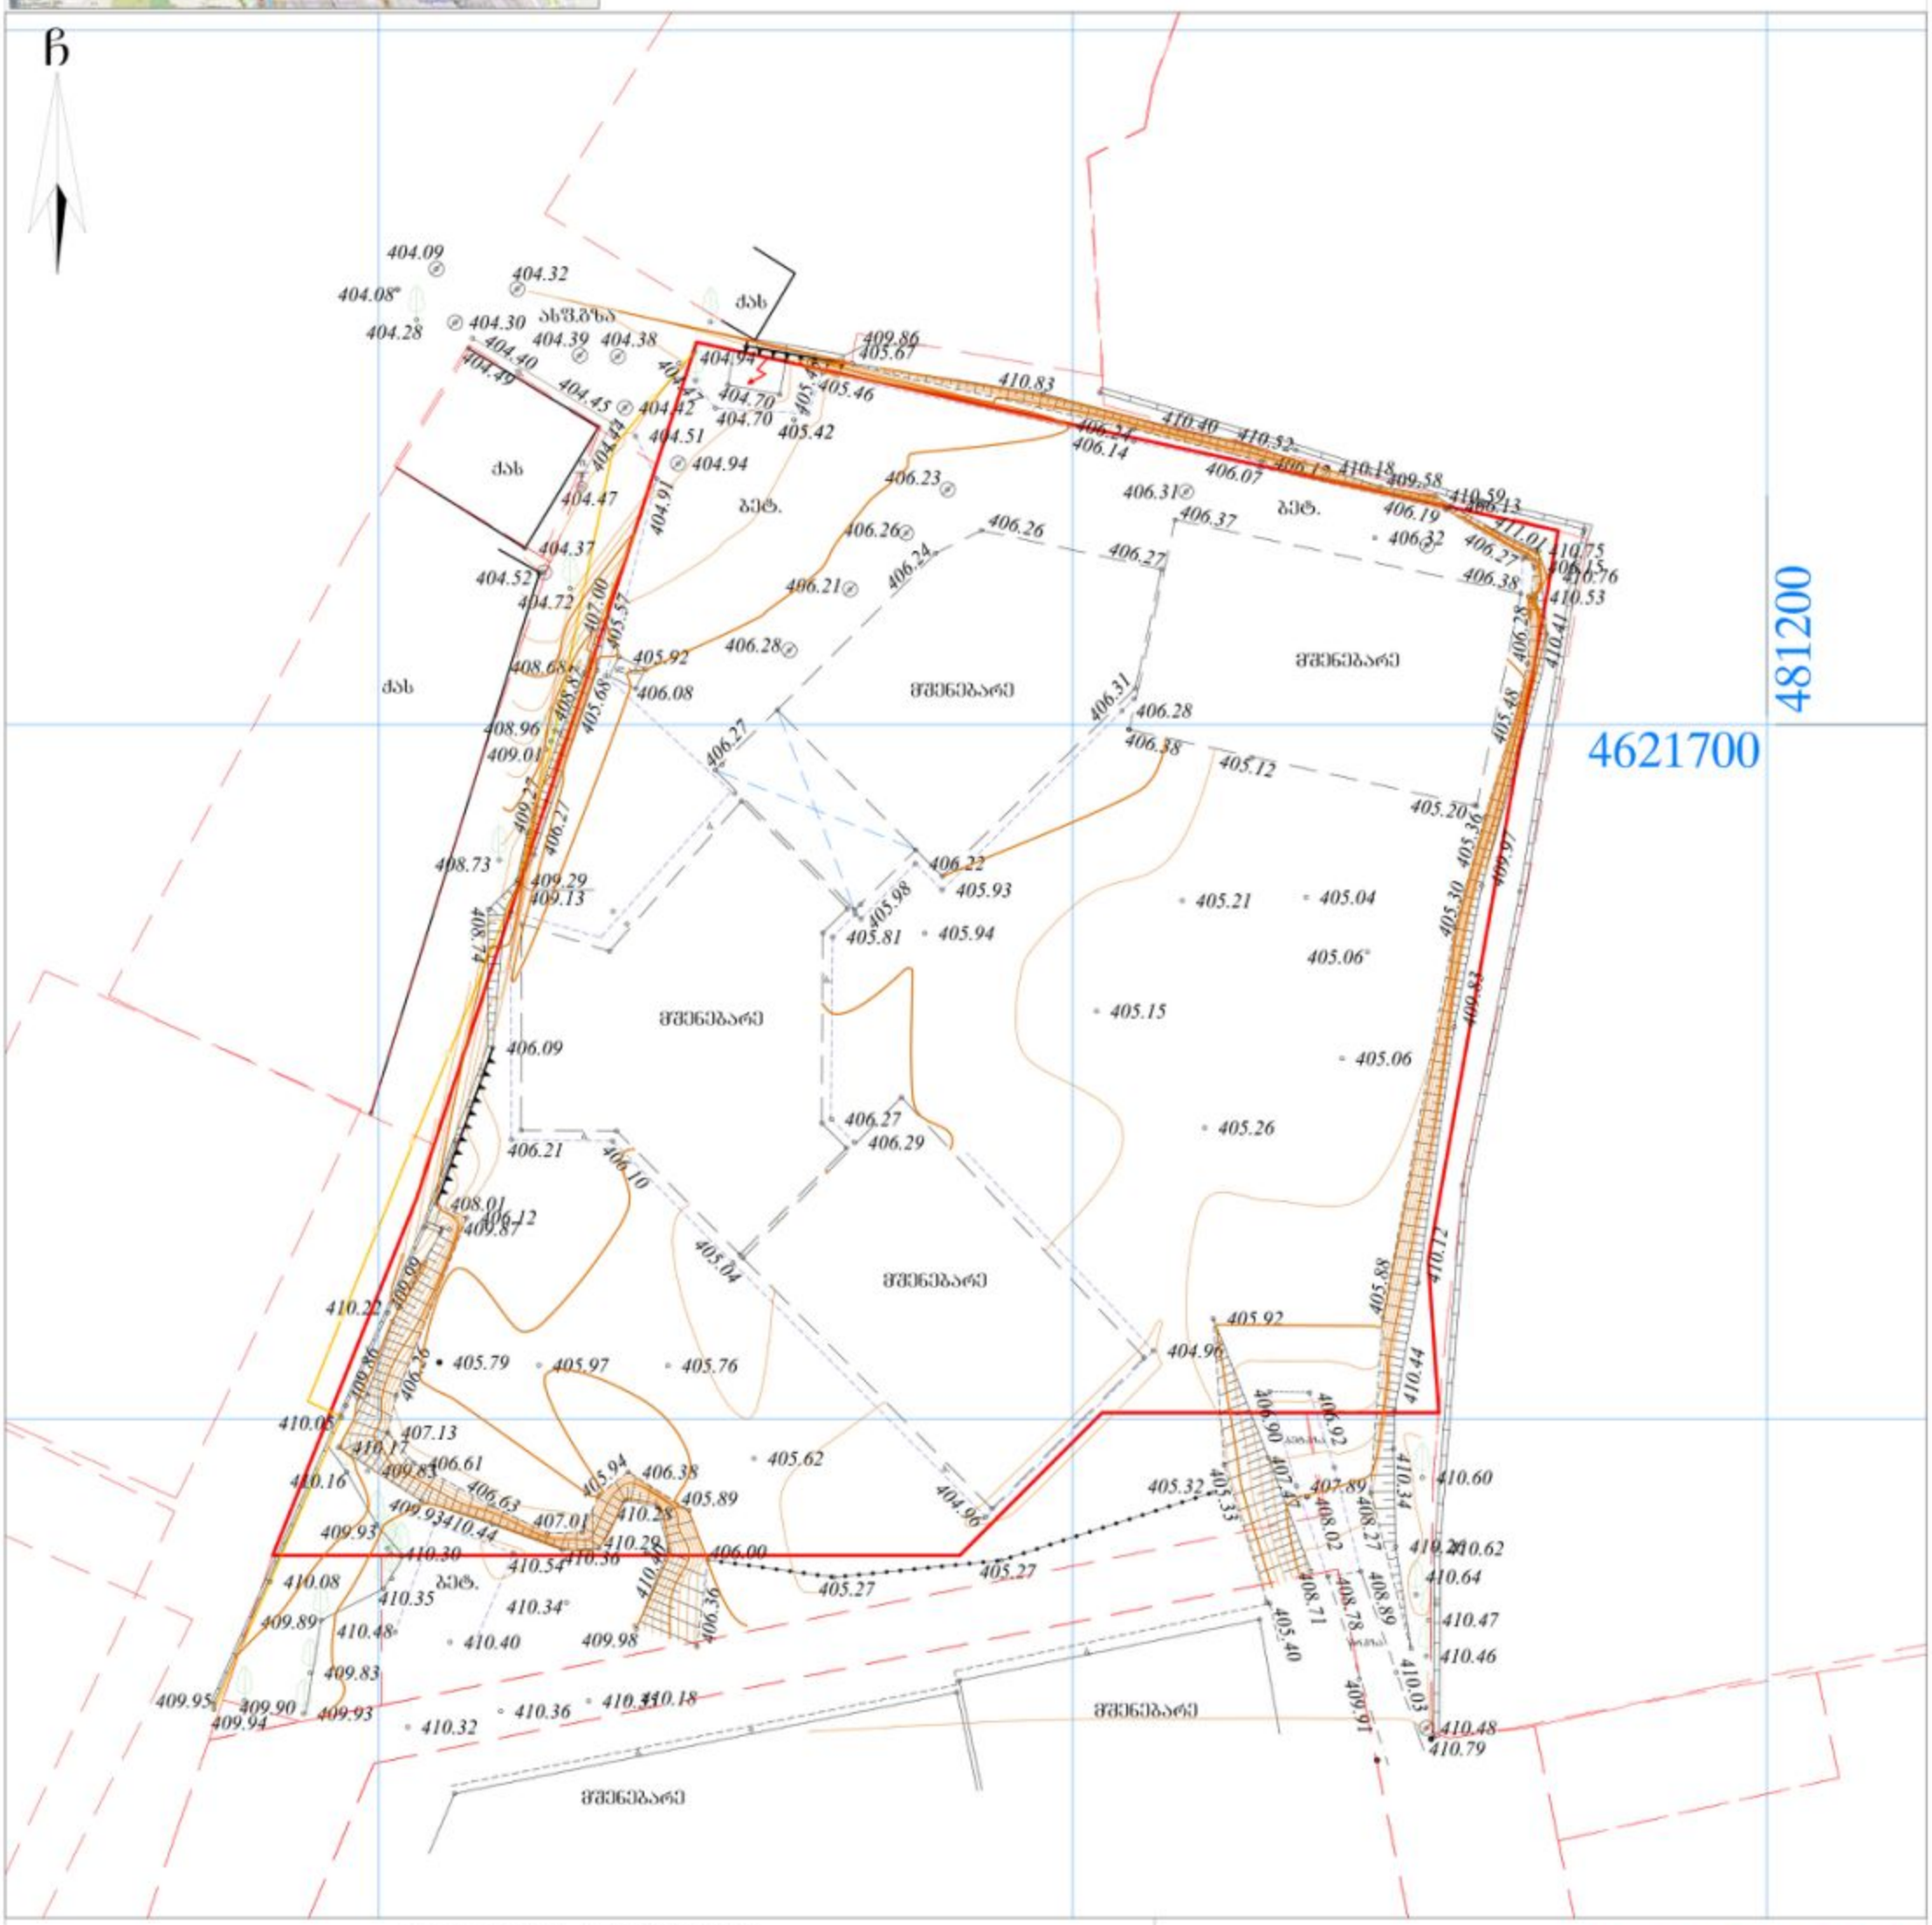

პირობითი აღნიშვნები

WGS 1984 -ის კოორდინატთა სისტემის UTMპროექცია

ძს	საცხ. შენობა		ხის ღობე	რვს	რეზერვუარი
ძა	არასაცხ. შენობა		სეტყვის ღობე		თხრილი
	ფარდული		ქვის კედელი	ტრ.	ტრანსფორმატორი, ელ. ქვესადგური
	მშენებარე დანგრ. შენობა		კედელი		ქვის ღობე
	აუზი		ფლატე		ლითონის ღობე
	ხეები	ვაზი	რკინიგზა		მთავარი იზოჰიფსი
	გარე განათება		სამეთვალყურეო ჭები		იზოჰიფსი სიმაღლით
			ონკანი		საზოგადო სავალო რევსტრის მონაცემების მიხედვით
			ანძა, ანტენა	ბოძები	მიწის ნაკვეთის საზღვარი
					მეზობლის მიწის ნაკვეთის საზღვარი

ელ. ხაზი
გაზი
ელ. გადამცემი ხაზი
მილი
ქარხაცაები ხოლი

220

შენიშვნა: მიწის სამუშაოების შესრულება უნდა შეთანხმდეს შესაბამის სამსახურებთან

შპს "აერ კონსალტინგ"
ltd "AR consulting"
ქ. თბილისი, ბროსეს ქ. №4. ტელ. 5(55)663250
5(99)974595
ar@ararchitecture.info

დირექტორი:	გ. ჯანიაშვილი
აზომა:	ბ. სამხარაძე
დახაზა:	თ. ალთუნაშვილი
დამკვეთი:	
მასშტაბი: 1:500	24.02.2022წ.


საქართველო

ქ. თბილისი, კოსმონავტების სანაპირო №91

ს/კ 01.13.04.017.096

5540კვ.მ. არასასოფლო-სამეურნეო დანიშნულების მიწის ნაკვეთის

გეგმა

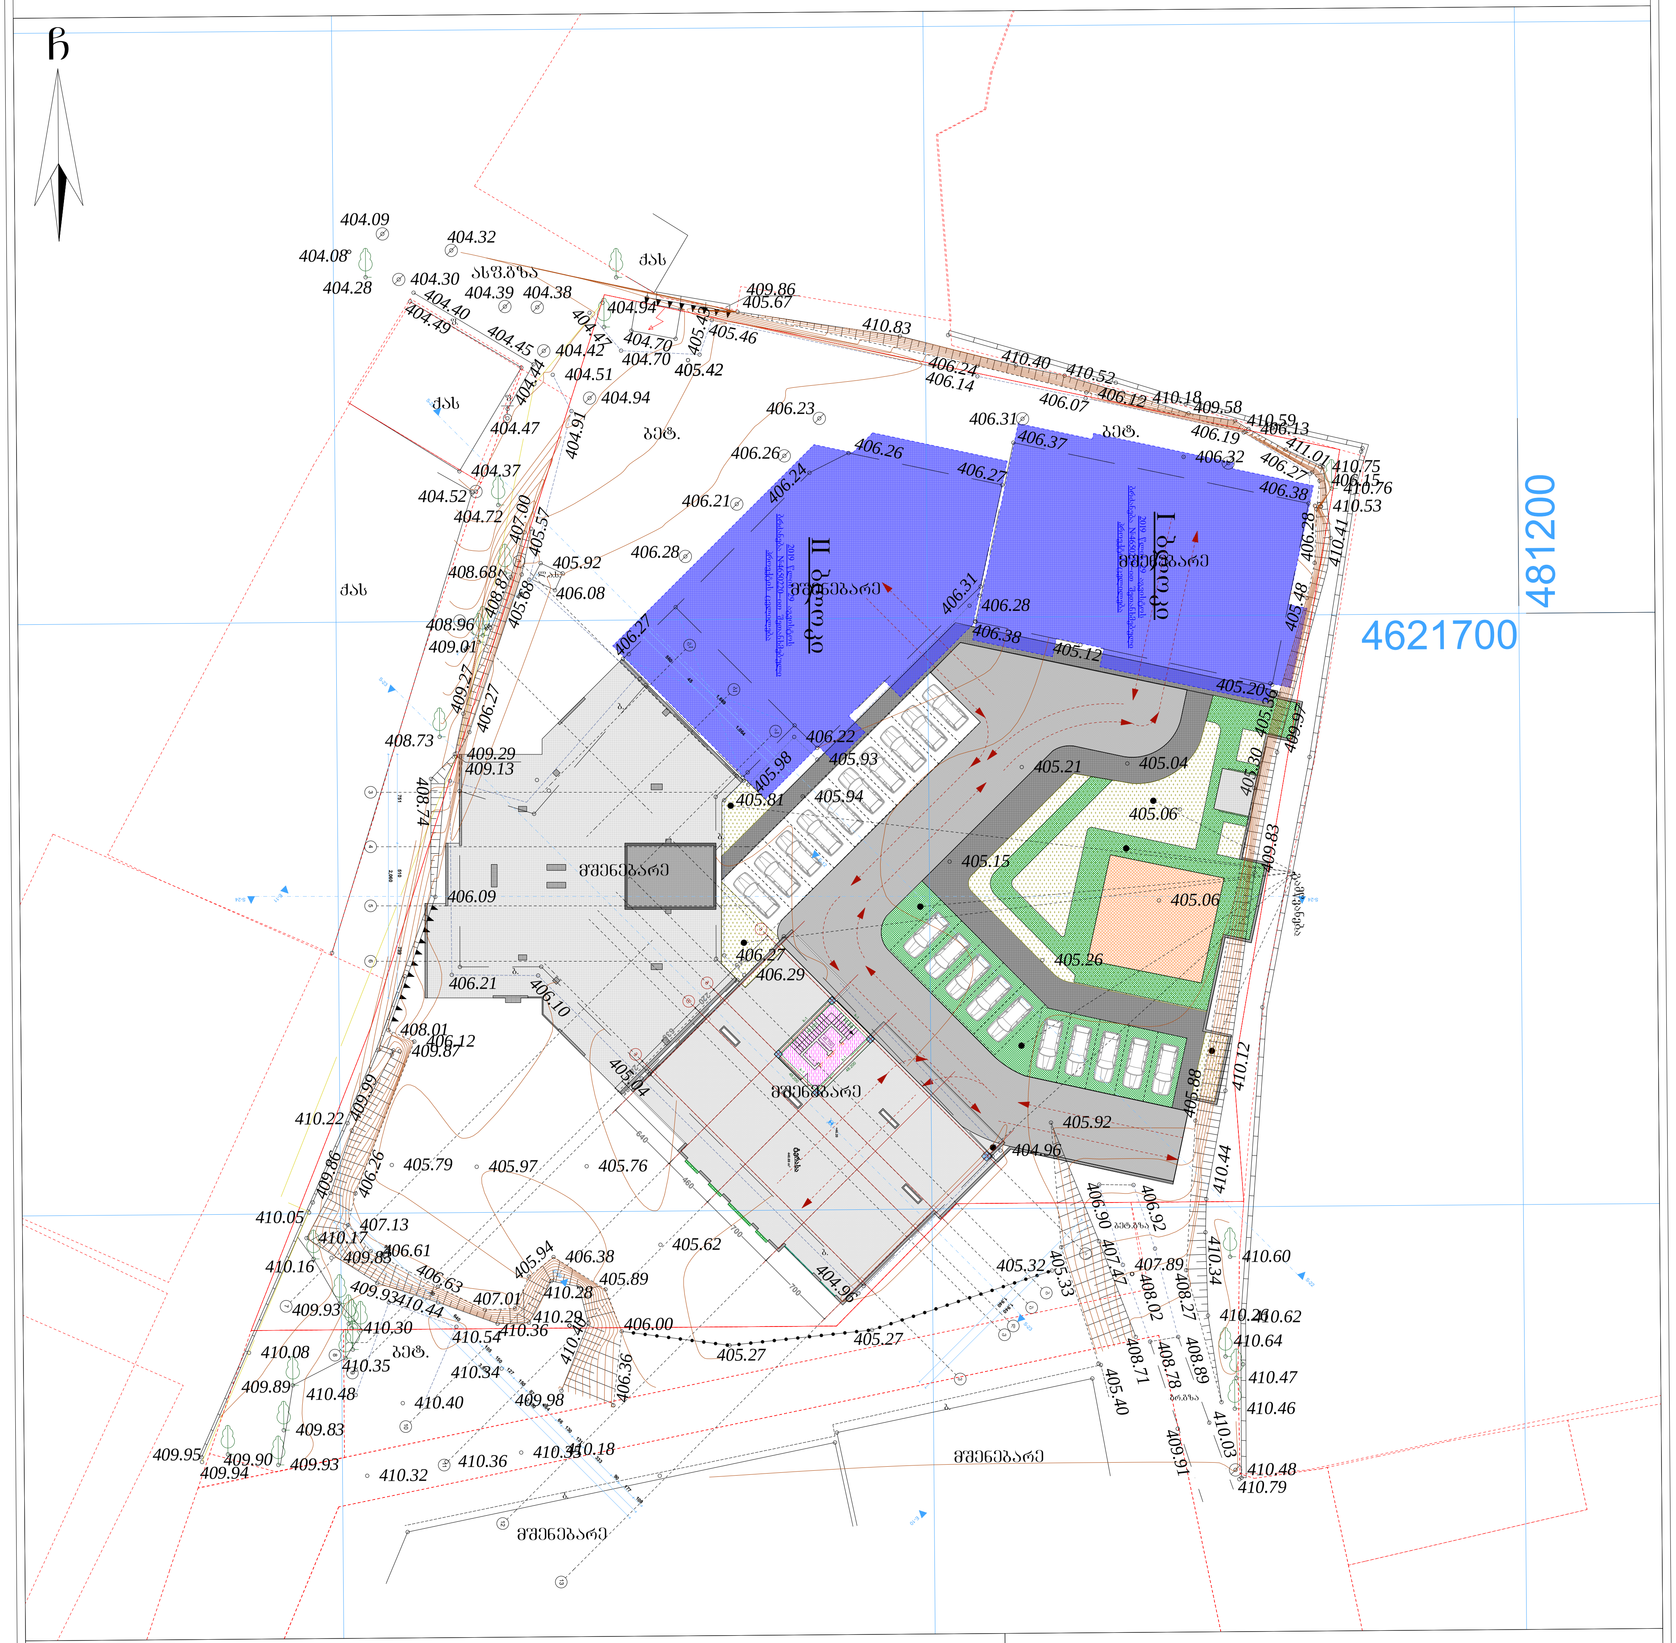

პირობითი აღნიშვნები

WGS 1984 -ის კოორდინატთა სისტემის UTM პროექცია

ძს	საცხ. შენობა		ხის ღობე	რეზ. რეზერვუარი	el.k ელ. ხაზი
ქა	არასაცხ. შენობა		სეტკის ღობე	ტრ. ტრანსფორმატორი, ელ. ქვესადგური	ბ გაზი
	ფარდული		ქვის კედელი		ელ. გადამცემი ხაზი
	მშენებარედანგრ. შენობა		კედელი	ქვის ღობე	
			ფლატე	ლითონის ღობე	მილი
			რკინიგზა	220 მთავარი იზოჰიფსი	ქარსაცავი ხოლი
	აუზი			იზოჰიფსი სიმაღლით	
	ხეები		სამეთვალყურეო ჭები	ხაზოვანი საჯარო რესურსის მონაცემების მიხედვით	
	გარე განათება		ონკანი	მიწის ნაკვეთის საზღვარი	
			ანძა, ანტენა ბოძები	მეზობლის მიწის ნაკვეთის საზღვარი	

შენიშვნა: მიწის სამუშაოების შესრულება უნდა შეთანხმდეს შესაბამის სამსახურებთან

შპს " აერ ქონსალტინგ"

ltd "AR consulting"

ქ. თბილისი, ბროსეს ქ. №4. ტელ. 5(55)663250

5(99)974595 ar@ararchitecture.info

დირექტორი:		გ. ჯანიაშვილი
აზომა:		ბ. სამხარაძე
დახაზა:		თ. ალთუნაშვილი
დამკვეთი:		
მასშტაბი: 1:500		24.02.2022წ.