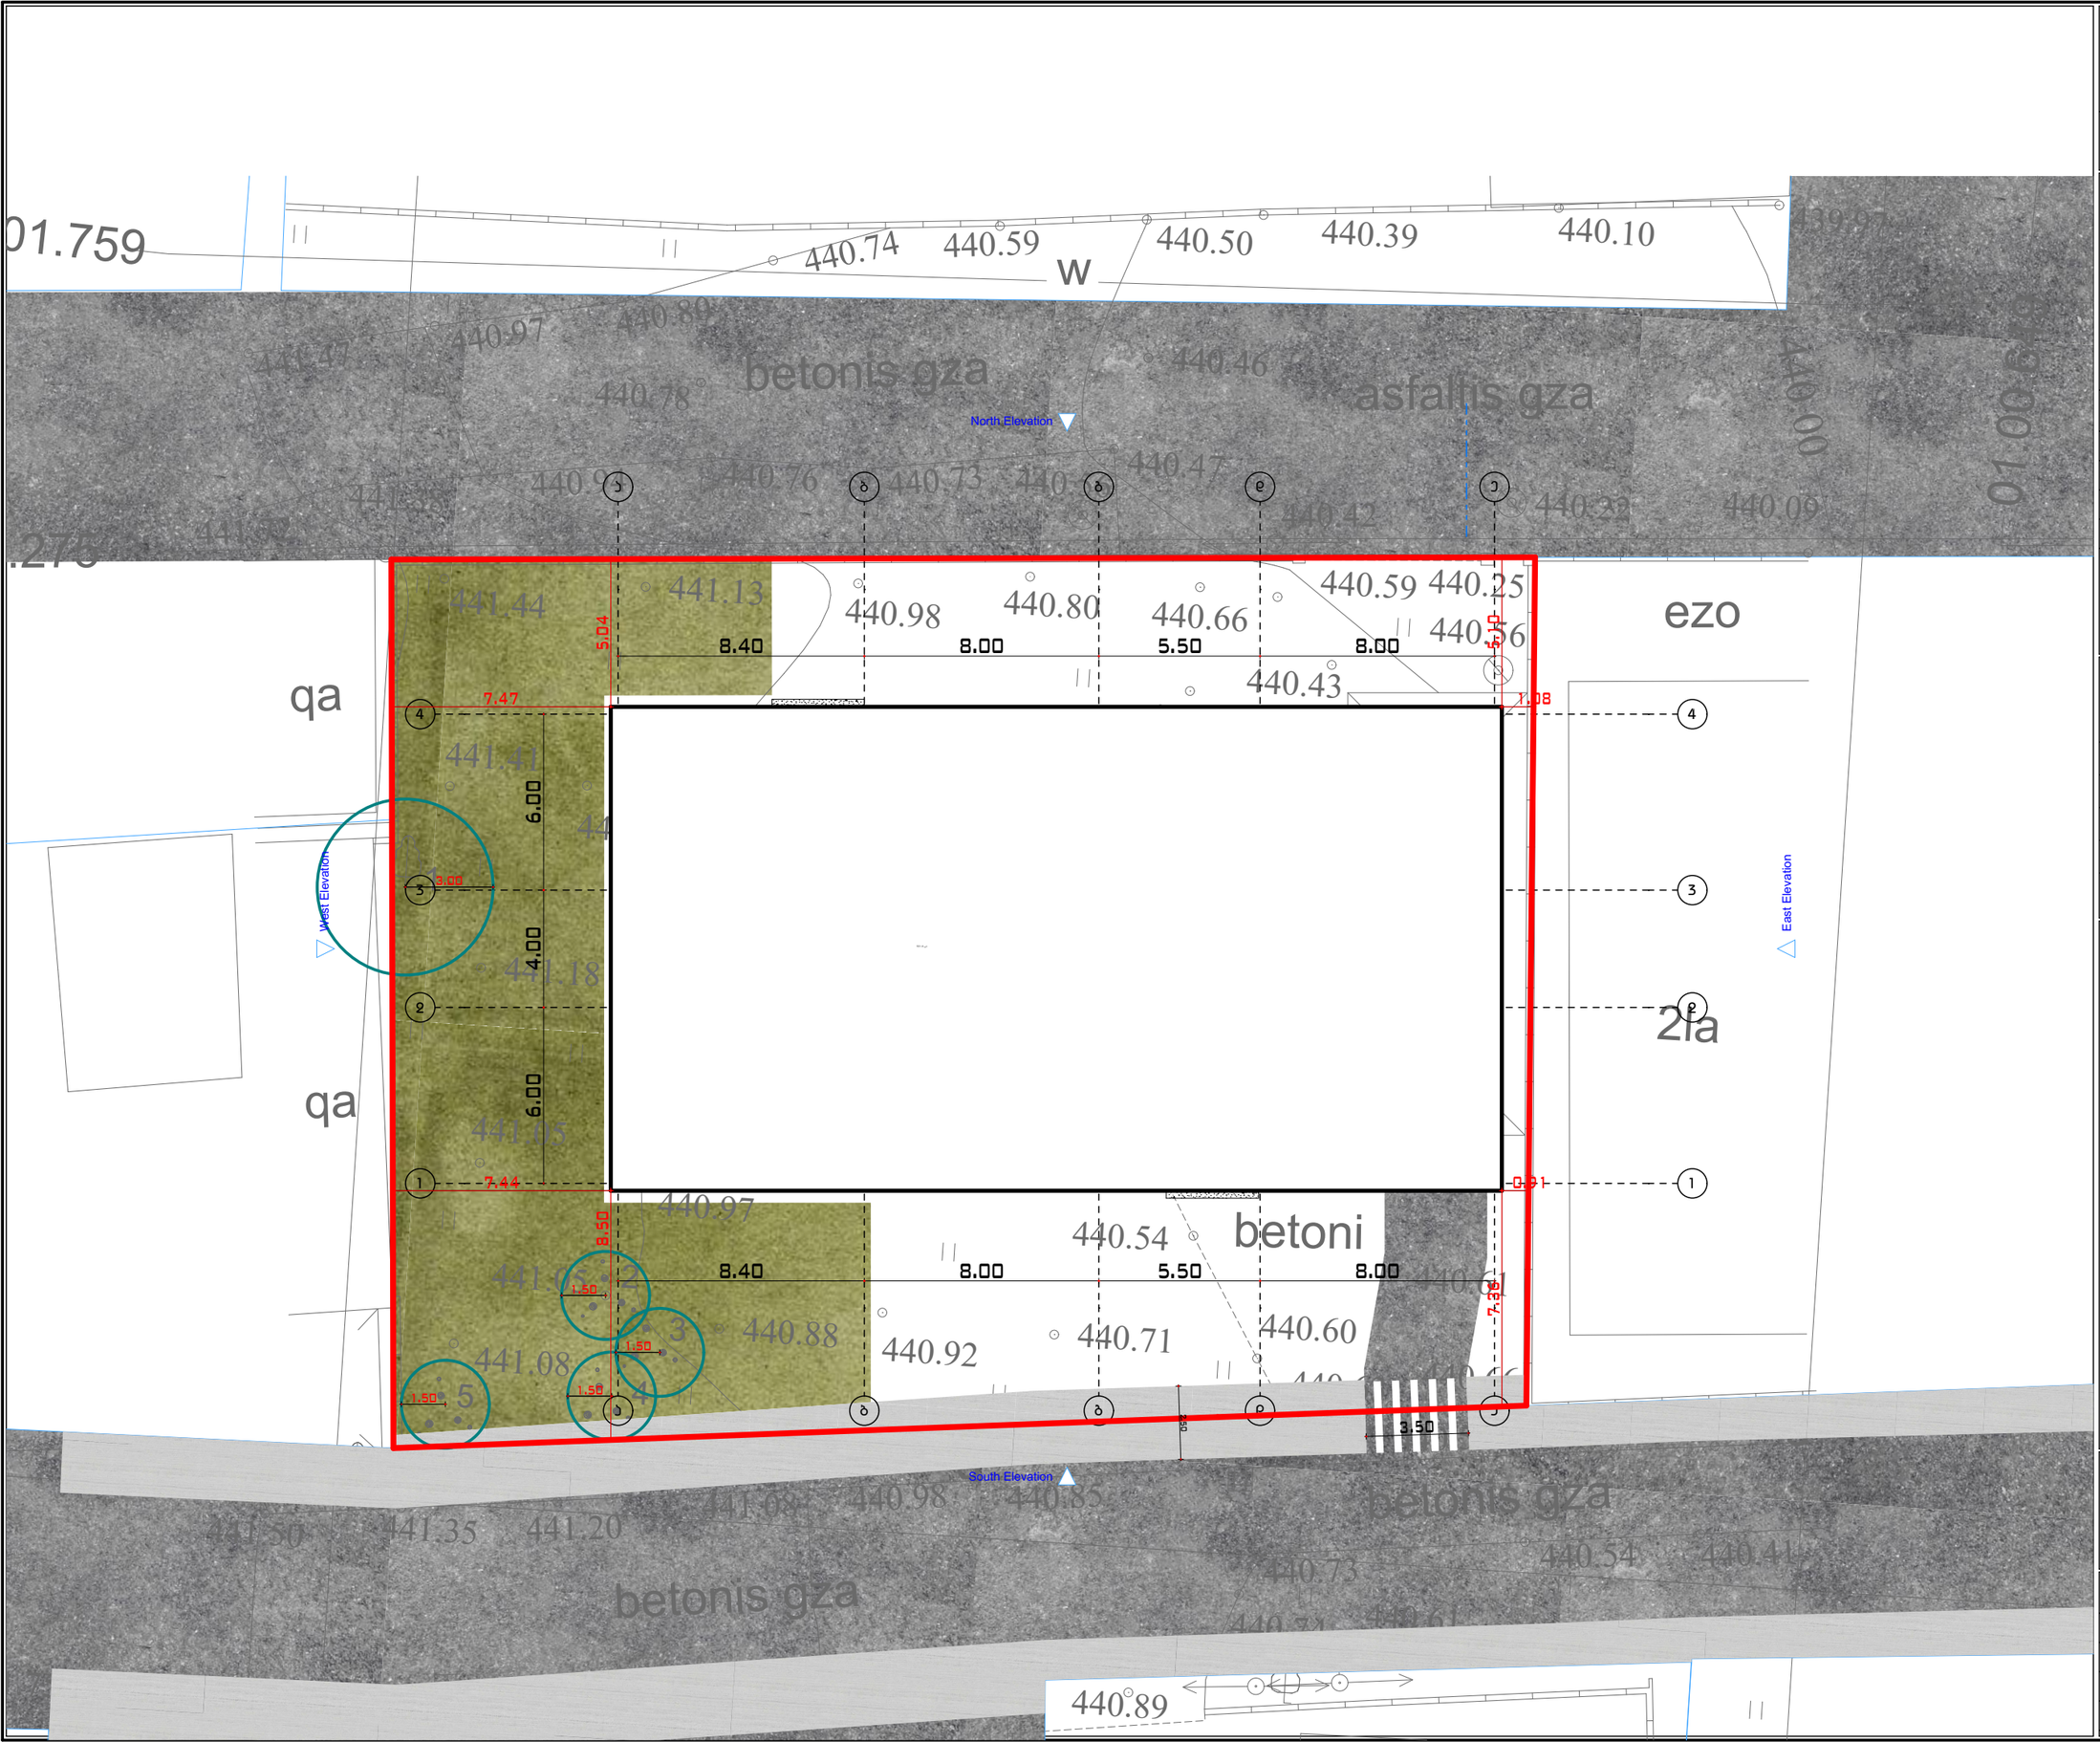

A3 Architects
Urban planning & Architecture

თანამდებობა	ბვარი	ხელმონერა
დირექტორი	თ.ცაავა	
მთ.არქიტექტორი	თ.ცაავა	
არქიტექტორი		

ჰირობითი ნუნიშვნები

	სახანძრო სისტემების ოთახი		სახანძრო მიდბარი
	ავტოსამხედი		სახანძრო ბანყოფილებასთან ჯავმირის სისტემა
	ჯვამლზე მორეაბირე		მექანიჯური ბანიავება
EXIT	ბასასვლელი		ხელის ცეცხლმაქრი
	სახანძრო ბანბამის ხელით სამართავი ჯოლოდი		ვიზეალური და ხმოვანი ბანბამის სისტემა
	დანნევის სისტემა		

ტექნიჯურ-ეჯონომიჯური მაჩვენებლები

დანიშნულება	ფართობი

ნახაზის სახელწოდება

STORY (1)

ნახაზის მონაცემები

მასშტაბი	ფორმატი	თარილი
1:200	A3	04/2022
სტადია	ბვერდი	ბვერდები
	A.01.2	