სიმაღლის სქემა მ.1:100

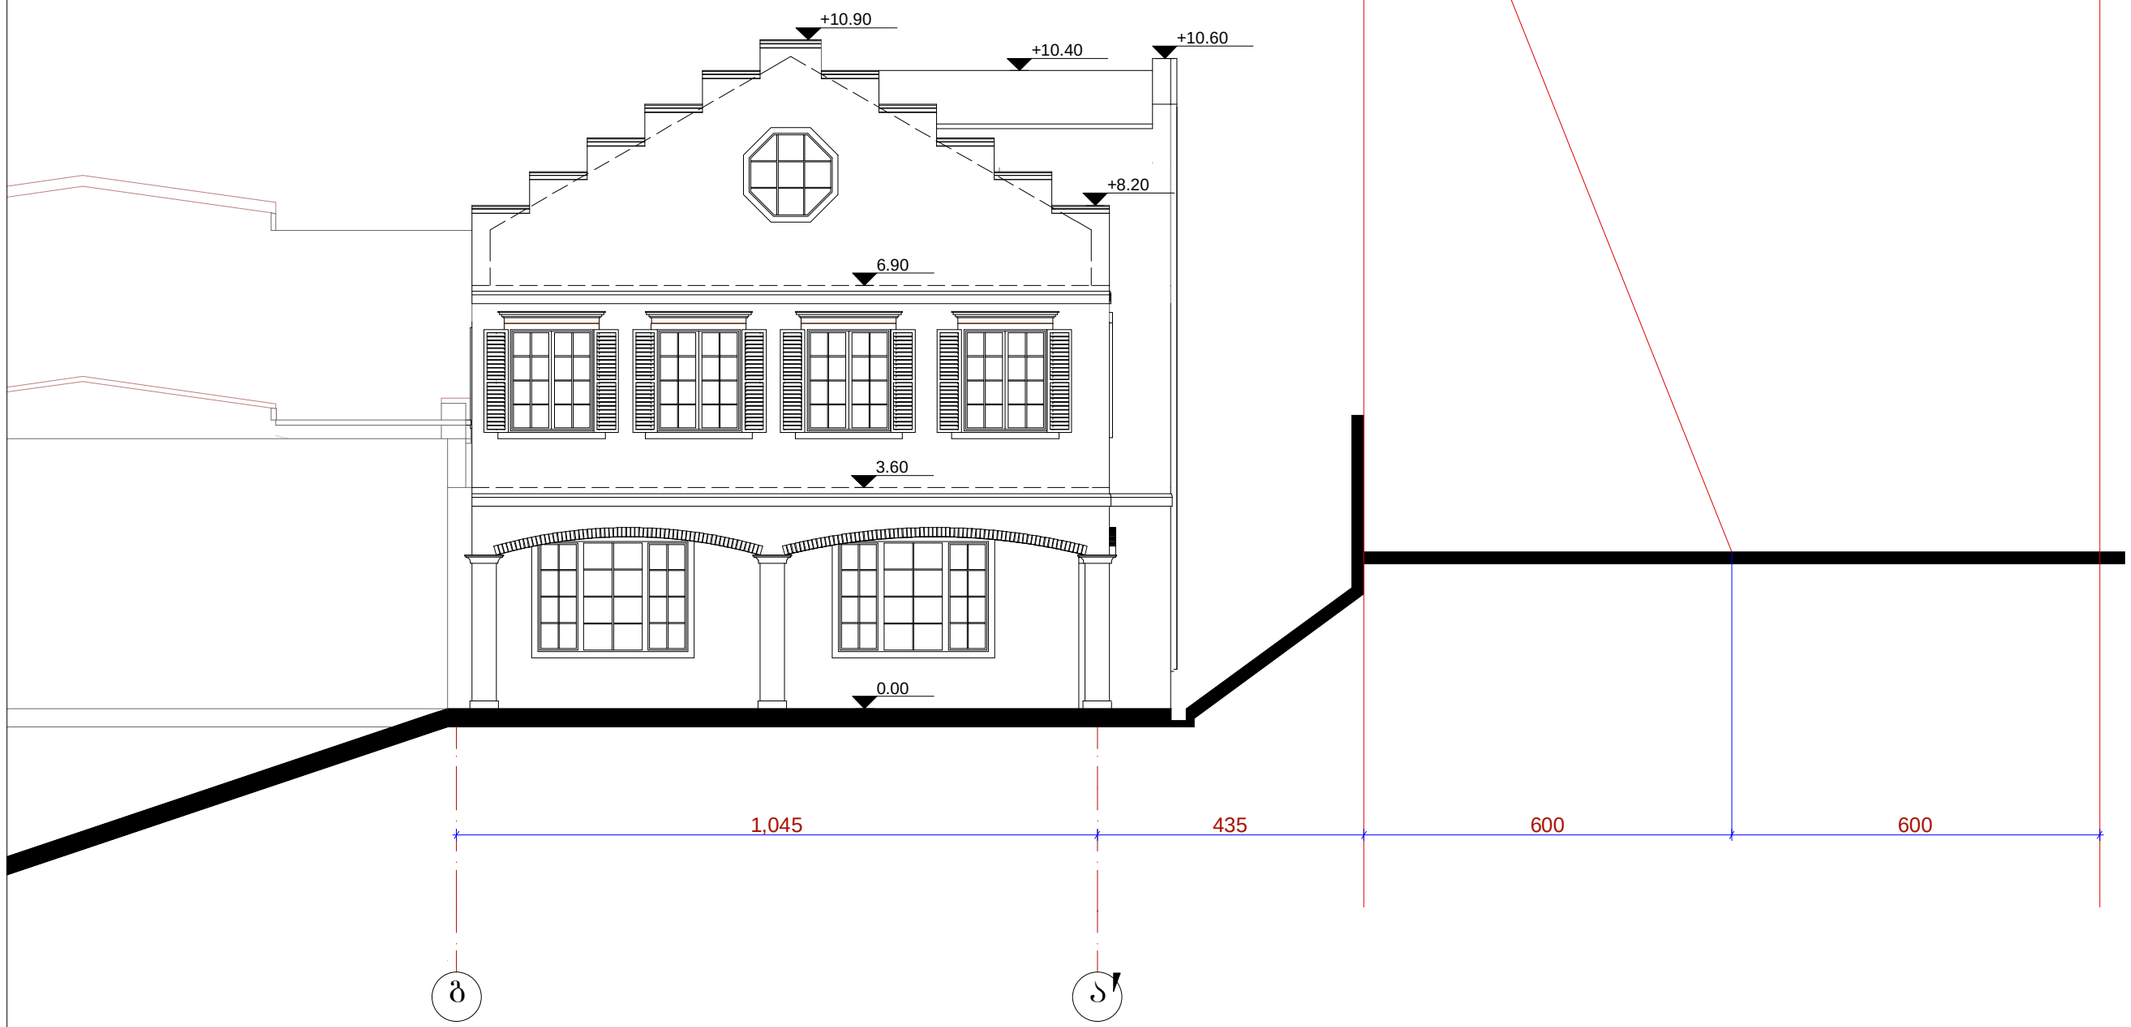

	შ.პ.ს. "ამფიონი"			
დირექტორი		მჭახაიძე	ქ.თბილისი, ვუნქეთის გზარკეცილი №35 არსებული სკოლის შენობაზე მიშენება (კორექტირება)	
არ.მთ.არქიტ		ნ.სვანიძე		
არ.ავტორი		ნ.ხვედელიანი		
შემსრულა		მ.აბაიშვილი	მ 1:100	ს.ა.მ.შ. შ.ა.რ.ს.
არ.მთ. კონს.		მ.მექვაბიშვილი	სიმაღლის სქემა	არ.
შემოწმა		მჭახაიძე		დაკვეთა №