A3

გზისა და პანდუსის ჭრილი:

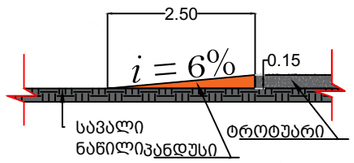

ტროტუარის პირობითი აღნიშვნა

გზის ჭრილი:

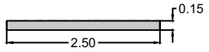

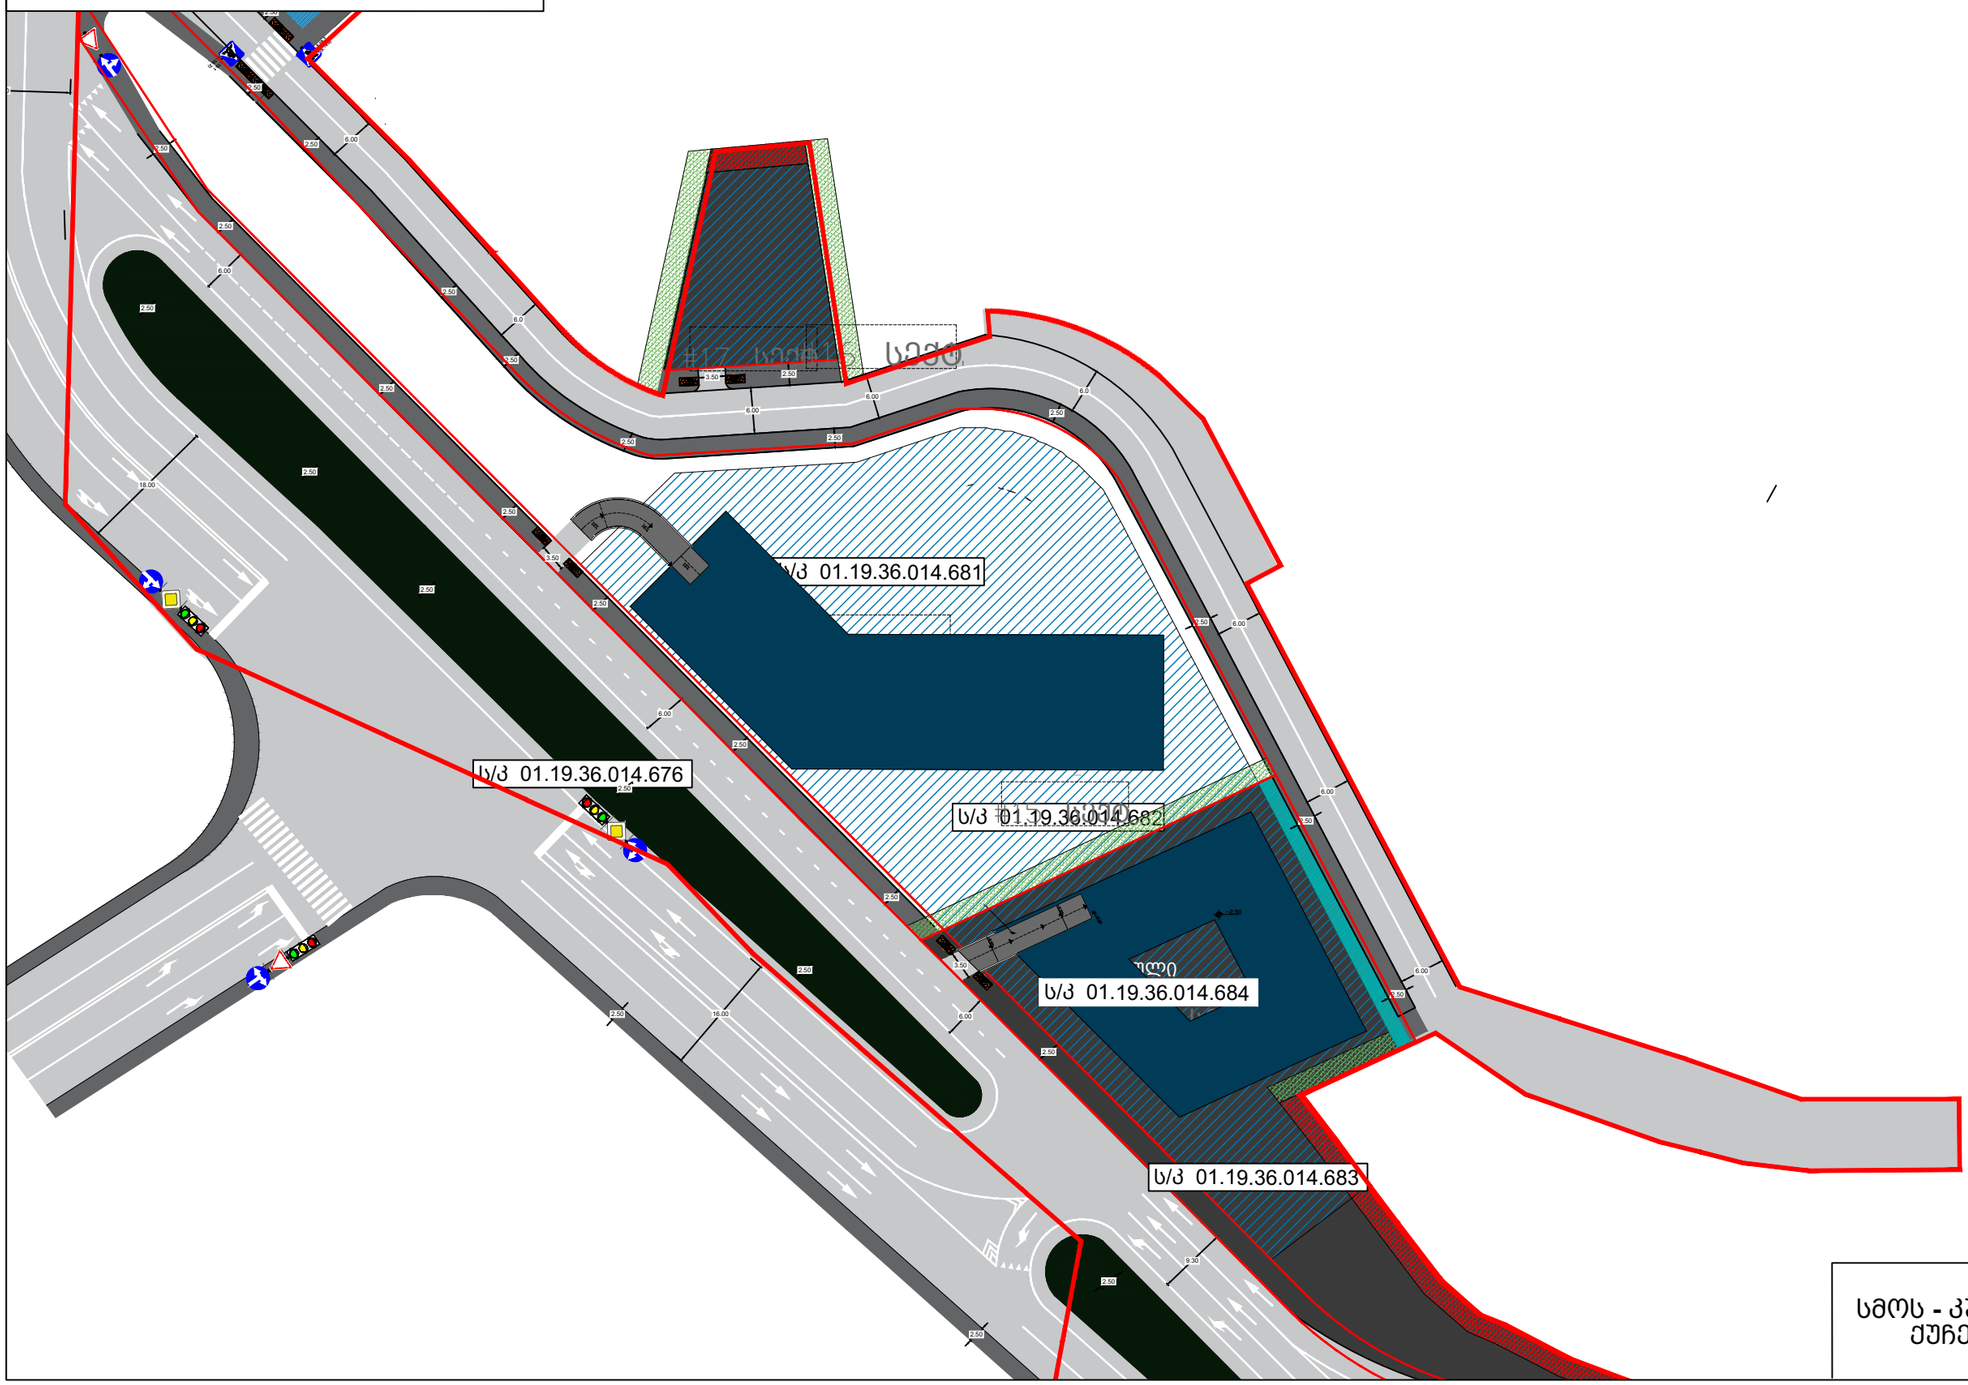

სმოს - კუპრაძისა და სუხიშვილის ქუჩების კვანძის მოწყობა

შემსრულებელი
ოთარ კუჭავა

დაკვეთა: სამზარი მოძრაობის ორგანიზების სქემა

დამკვეთი: სეუ დეველოპმენტი