შ.პ.ს კირკიტაძე და კომპანია (ს/ნ416294067)

L.T.D "KIRKITADZE & COMPANY"

პეკინის ქ. №27 ტ: 2 37 23 00 მობ: 5 99 56 22 76, ფაქსი: 2 37 23 00

Pekini str. N 27 tel: 2 37 23 00 mob: 5 99 56 22 76, fax: 2 37 23 00

ქალაქი თბილისი, გამზირი მოსკოვი, №2, ნავთლულის რკინიგზის სადგურის მიმდებარე ტერიტორია, (ნაკვ. 002/037), (ს/კ 01.17.12.002.037; 01.17.12.002.021; 01.17.12.002.001) შპს "საქართველოს რკინიგზა"-ს (ID 202886010) და ქ. თბილისის ტვითმმართველი ერთეულის საკუთრებაში არსებული 10245 კვ.მ. 100 კვ.მ. და 320 კვ.მ. არასასოფლო-სამეურნეო დანიშნულების მიწის ნაკვეთების და მისი მიმდებარე ტერიტორიის ტოპოგრაფიული

გეგმა

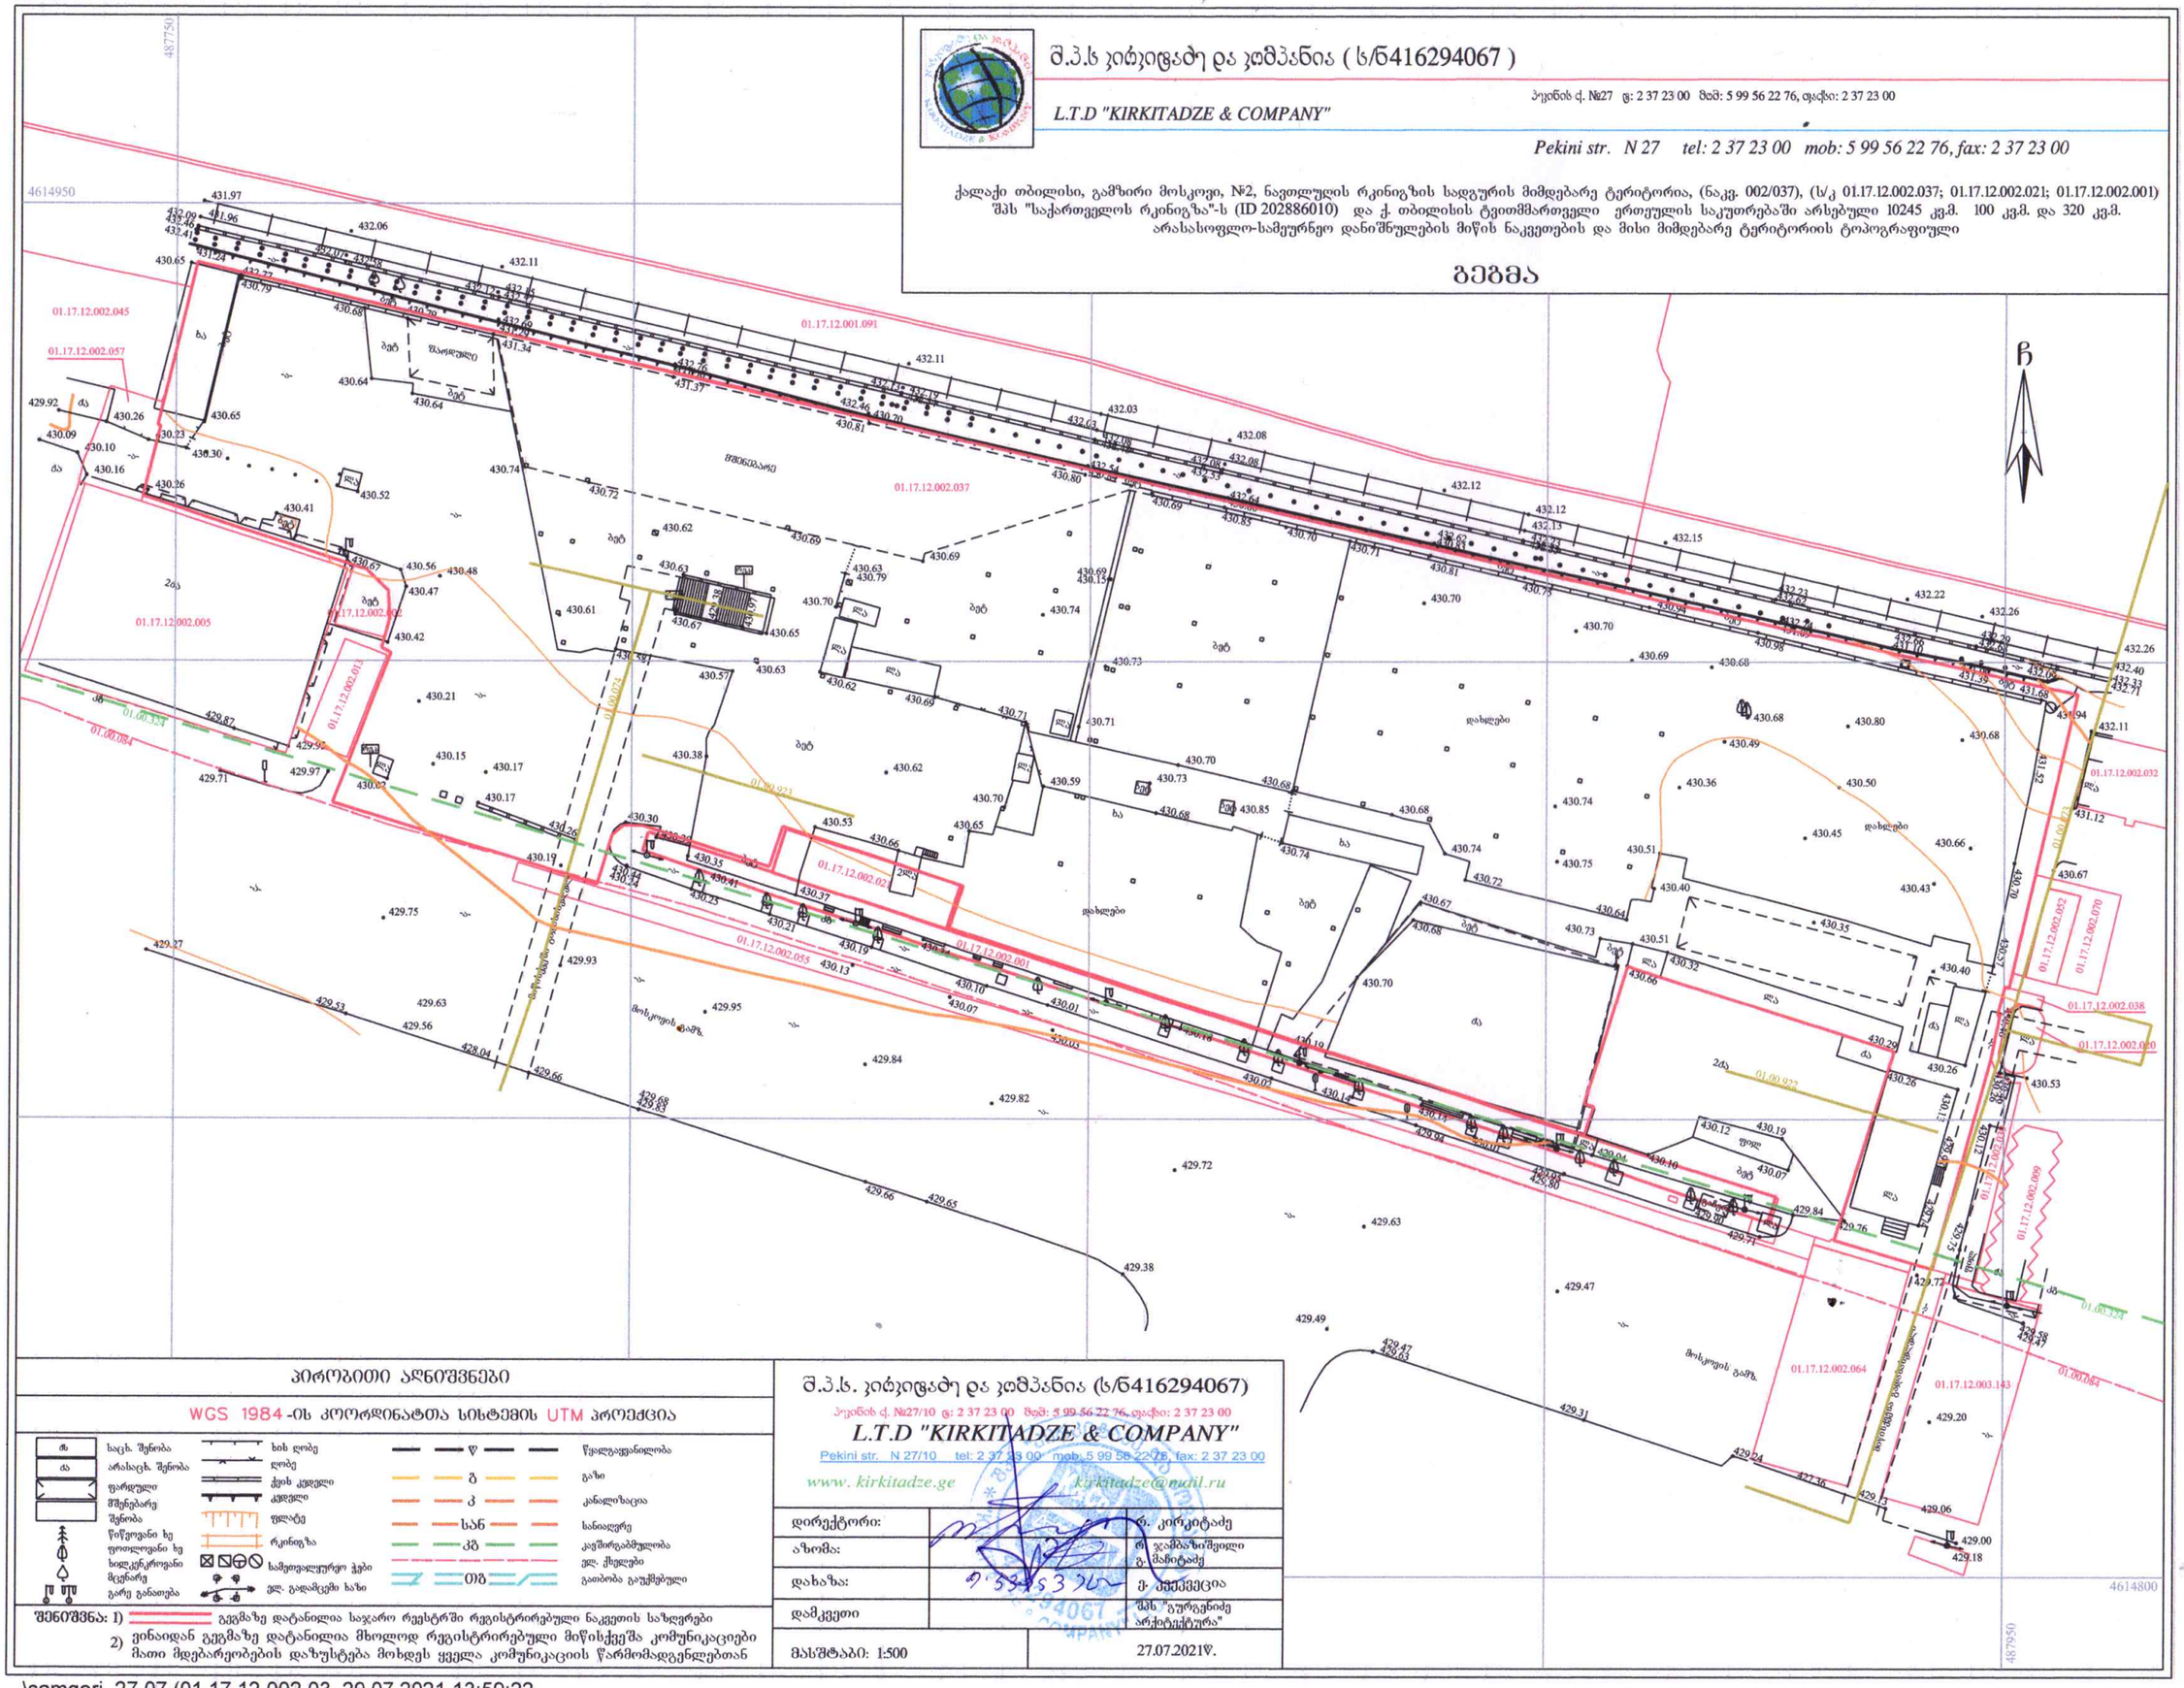

პირობითი აღნიშვნები

WGS 1984-ის კოორდინატთა სისტემის UTM პროექცია

შ	საცხ. შენობა	ხის ღობე	წყალგაყვანილობა
ა	არასაცხ. შენობა	ლობე	გაზი
	ფარდული	ქვის კედელი	
	მშენებარე შენობა	კედელი	კანალიზაცია
	წიწვოვანი ხე	ფლატე	სანაღვრე
	ფოთლოვანი ხე	რკინიგზა	კავშირგაბმულობა
	ხილკენკროვანი მცენარე	სამეფოვალეტრიო ჭები	ელ. ქსელები
	გარე განათება	ელ. გადამცემი ხაზი	

შენიშვნა: 1) გეგმაზე დატანილია საჯარო რეესტრში რეგისტრირებული ნაკვეთის საზღვრები

2) ვინაიდან გეგმაზე დატანილია მხოლოდ რეგისტრირებული მიწისქვეშა კომუნიკაციები მათი მდებარეობების დაზუსტება მოხდეს ყველა კომუნიკაციის წარმომადგენლებთან

შ.პ.ს. კირკიტაძე და კომპანია (ს/ნ416294067)

პეკინის ქ. №27/10 ტ: 2 37 23 00 მობ: 5 99 56 22 76, ფაქსი: 2 37 23 00

L.T.D "KIRKITADZE & COMPANY"

Pekini str. N 27/10 tel: 2 37 23 00 mob: 5 99 56 22 76, fax: 2 37 23 00

www. kirkitadze.ge kirkitadze@mail.ru

დირექტორი:	რ. კირკიტაძე
ახორა:	რ. ჯამბაზიშვილი გ. მანიტაძე
დახაზა:	ქ. ქუქქეცია
დამკვეთი	შპს "გურგენიძე არქიტექტურა"
მასშტაბი: 1:500	27.07.2021წ.

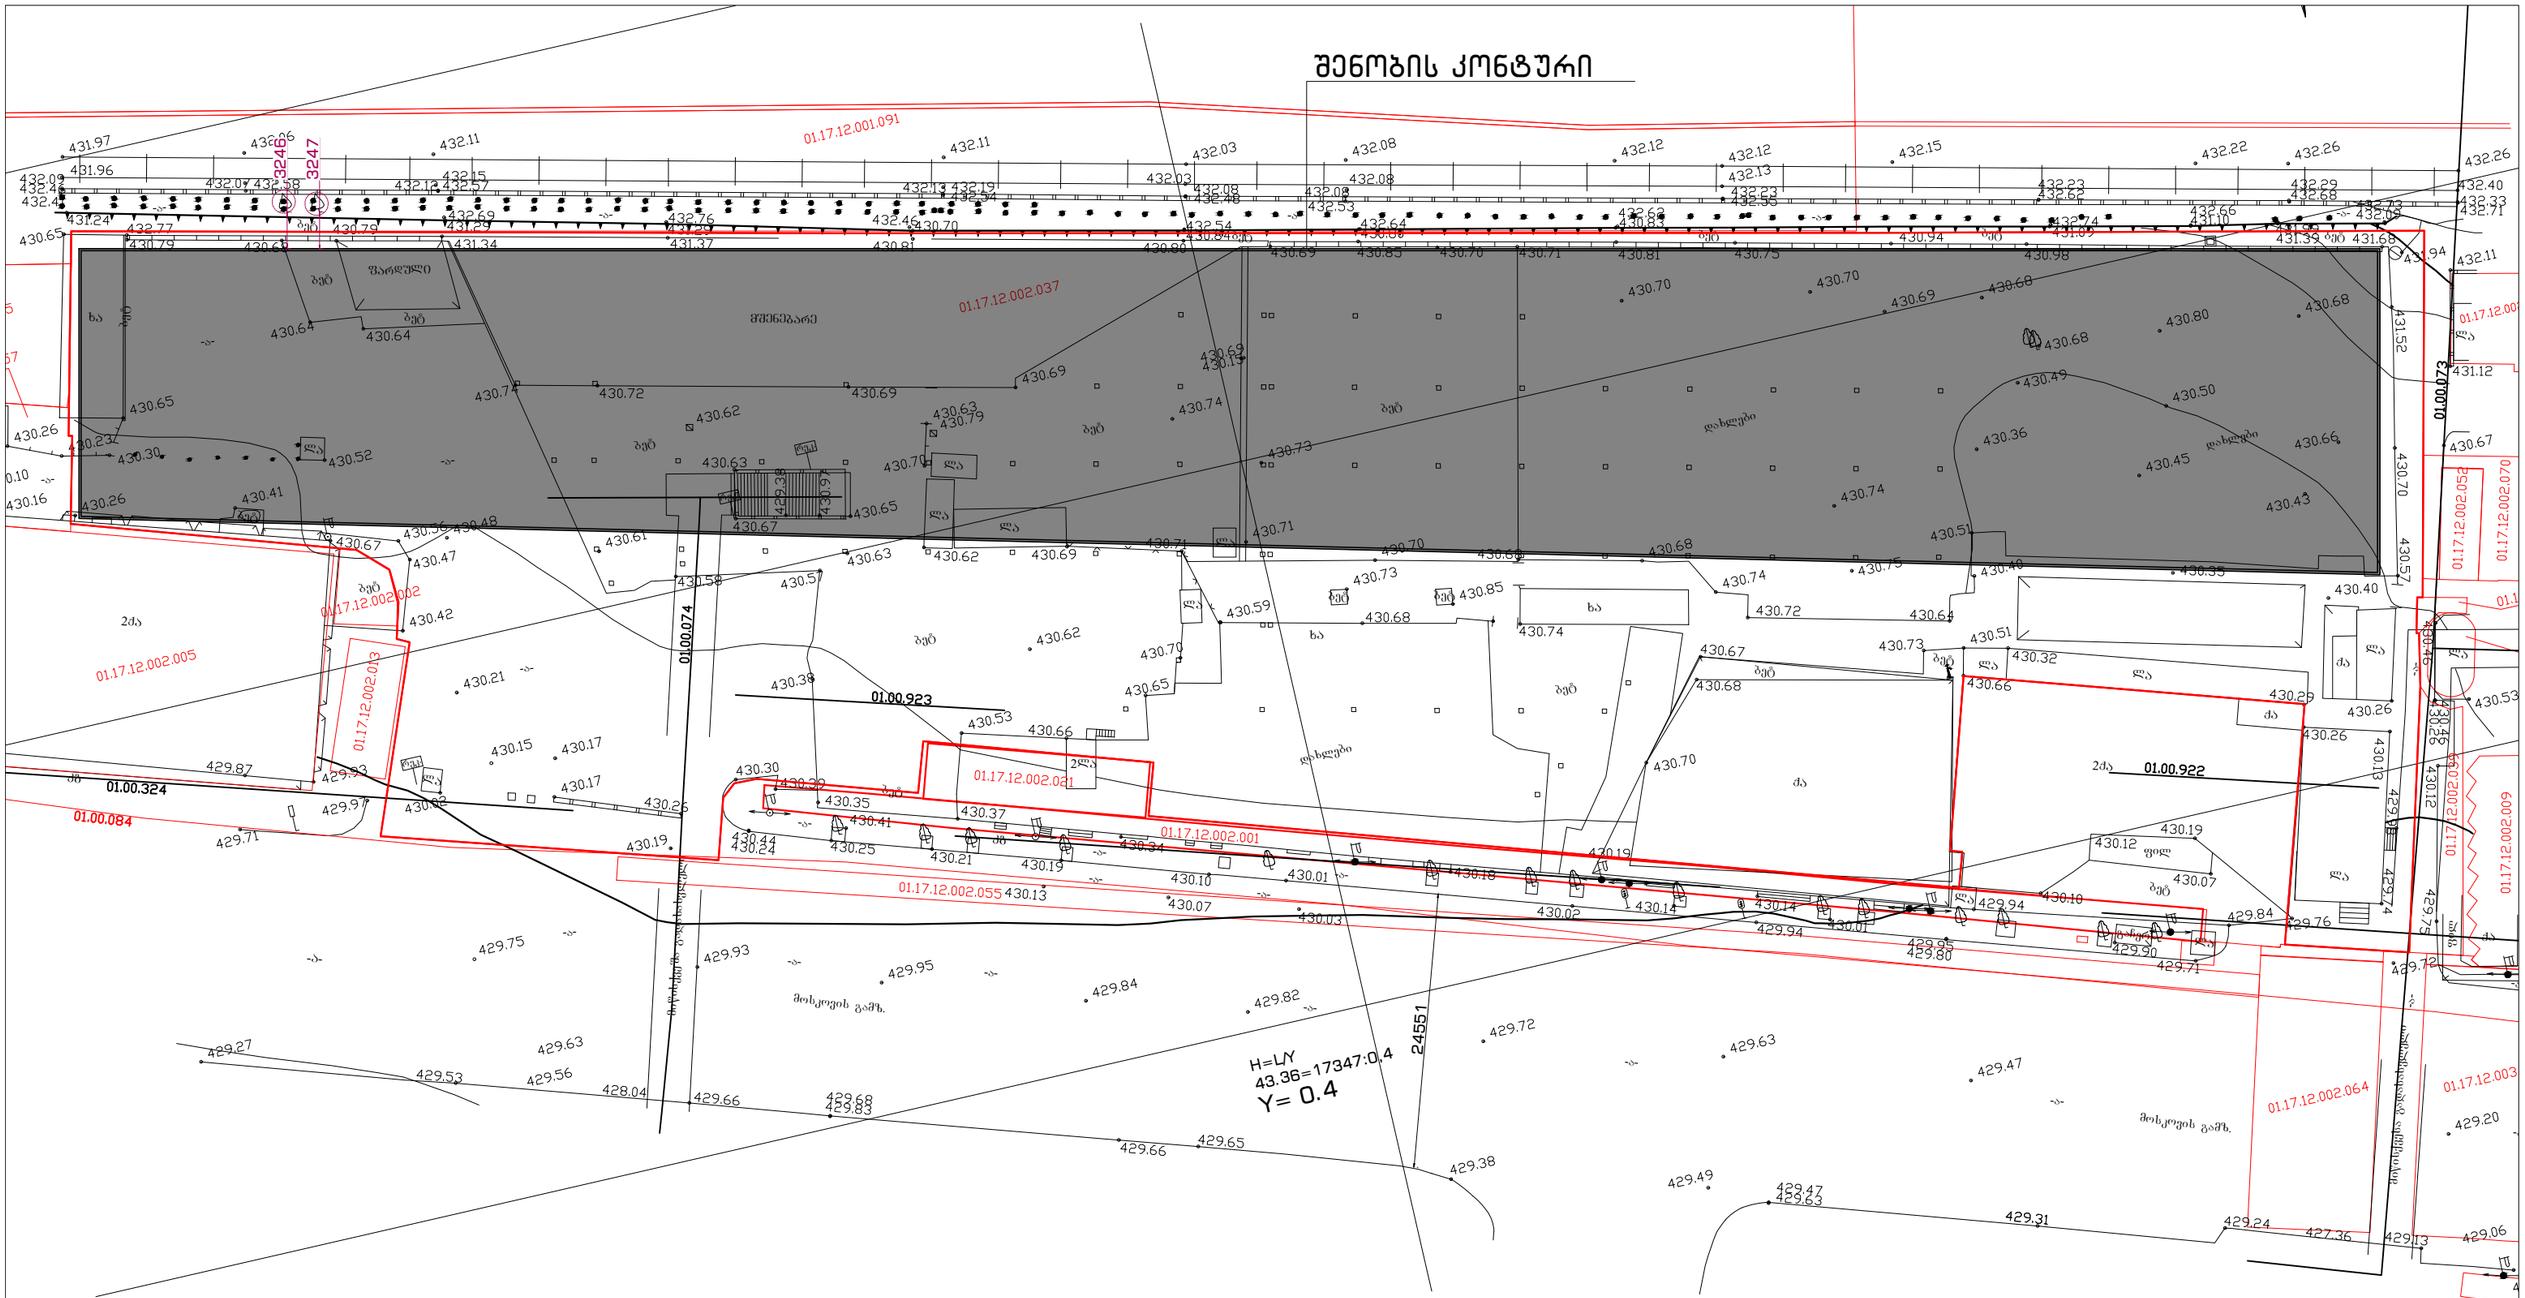

xa

2qa

la

la

მშენებარე

ფარდული ბეტ

ბეტ

la la

2la

xa

xa

ბეტ

rek.

rek.

rek.

ბეტ

ბეტ
ბეტ
ბეტ

ბეტ

ბეტ

-a-

la

ბეტ

-a-

-a-

-a-
-a-

-a-

-a-

-a-

-a-

-a-

-a-

-a-

-a-

მიწისქვეშა გადასასვლელი

გაჩერ.

qa

la

qa

-a- fil

la

qa

ბეტ ფილ

მიწისქვესა გადასასვლელი

მოსკოვის გამზ.

მოსკოვის გამზ.

la

la

-a-

-a-
-a-

-ა- ბეტ

2qa

qa la la

ბეტ ბეტ ბეტ ბეტ

ბეტ

-a- -a- -a- -a-

-a-

la

la

ბეტ

ბეტ

ბეტ ლა ლა

-a-

-a-
ბეტ

დახლები დახლები

დახლები
kg

kg

24551
H=L/Y 43.36=17347:0,4 Y= 0.4 3246 3247

შენობის კონტური

xa
qa

qa
2qa

la

la

მშენებარე

ფარდული ბეტ
ბეტ

la la

2la

xa
xa

ბეტ
rek.

rek. rek.

ბეტ

ბეტ
ბეტ
ბეტ
ბეტ
ბეტ

-a la

ბეტ

-a

- a
-a
-a

-a
- a

-a

-a

-a

- a
-a

-ა მიწისქვეშა გადასასვლელი

გაჩერ.

qa
la
qa

-a fil

la

qa

ბეტ ფილ

მიწისქვესა გადასასვლელი

მოსკოვის გამზ.

მოსკოვის გამზ.

la

la

-a

-a
-a

-ა ბეტ

C

2qa

qa la la

ბეტ ბეტ ბეტ ბეტ

ბეტ

- a -a -a -a

-a la

la
ბეტ
ბეტ

ბეტ ლა ლა

-a

-ა ბეტ

დახლები დახლები

დახლები
kg
kg
kg

2451
H=L/Y 43.36=17347:0,4 Y= 0.4 3246 3247

შენობის კონტური

თანამდებობა გვარი ხელმოწერა

დირექტორი

არქიტექტორი:

არქიტექტორი:

ლ.გურგენიძე

არქიტექტორი: თ.ჩხაიძე

მ.გურგენიძე

ლ.გურგენიძე

სტადია ფორმ. თარიღი მასშტ. ფურც.

S.p. A-3 1:100

გენ-გეგმა შენიშვნა: პროექტი: შემსრულებელი:

ნახაზი:

სამგორი მოლი

N

14.02.22

დამკვეთი:

შპს "გურგენიძე არქიტექტურა"

s/k 405317697

ა რ ქ ი ტ ე ქ ტ უ რ ა გენ გეგმა ! 10

შპს "კაპიტალ ფროფერთი"