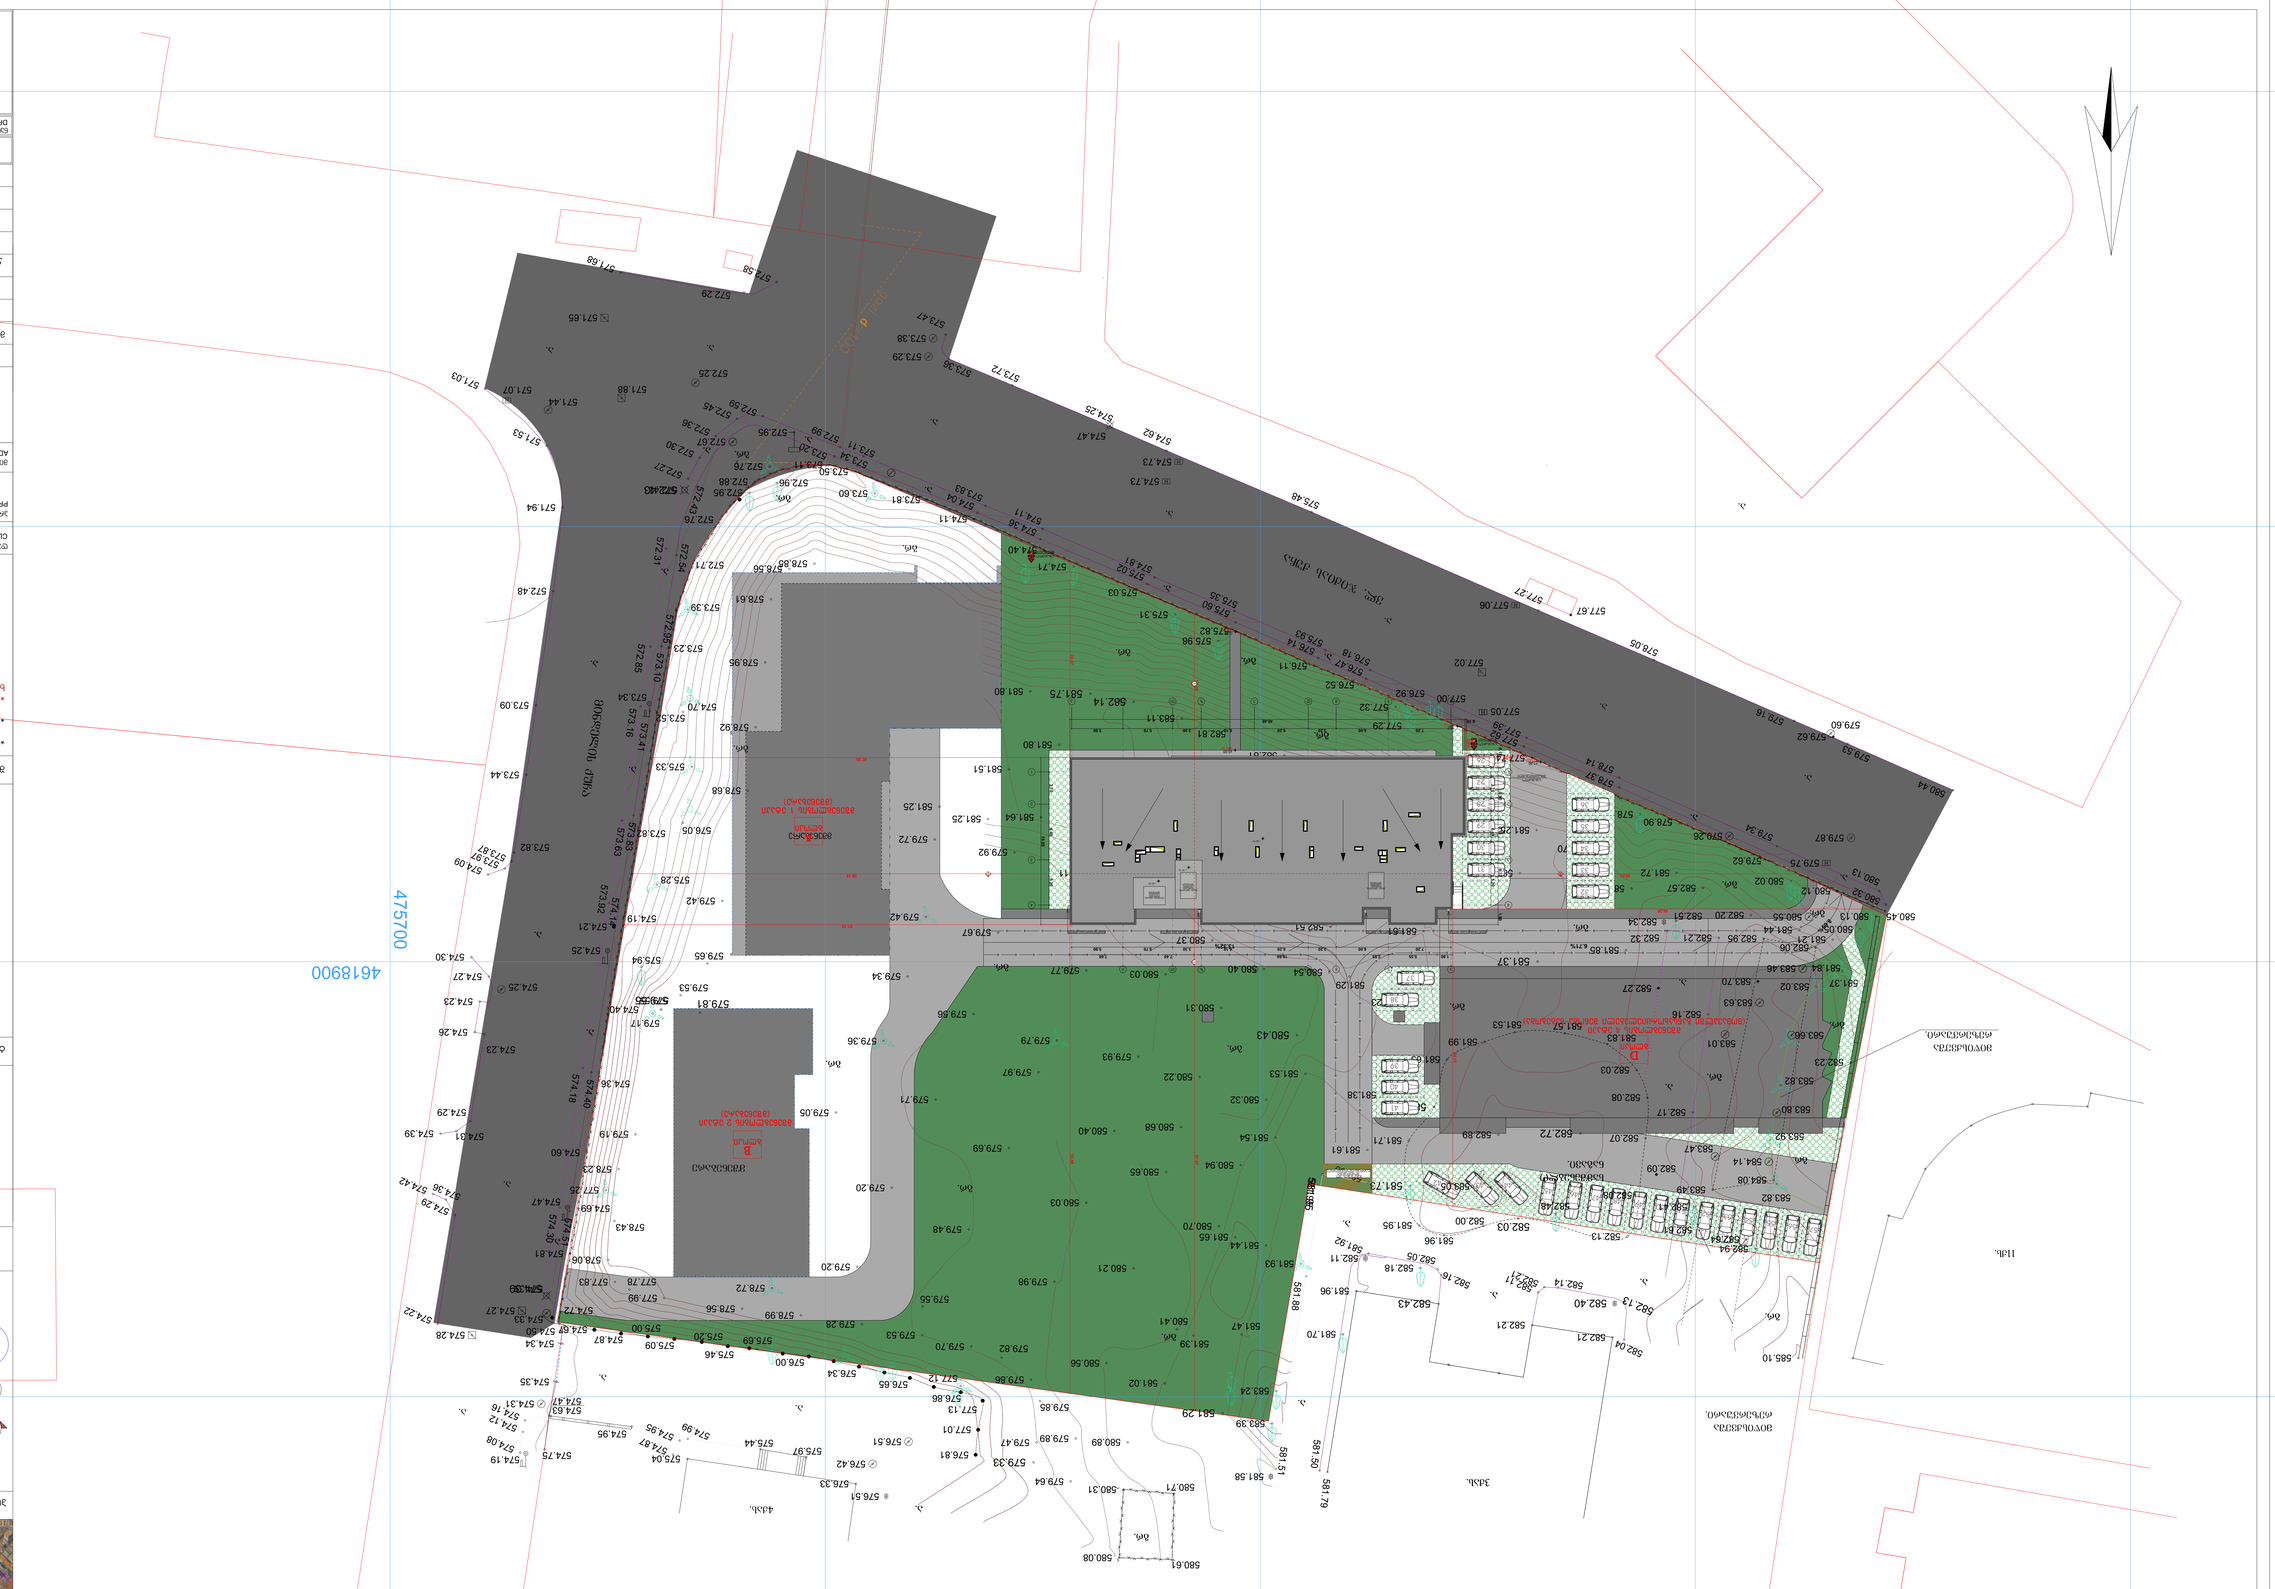

GSPublisherVersion 0.0.100.100

მშენებარე

მშენებარე

13.32%

8.69%

577.60

* არქიტექტურულ გეგმებზე ასევე დატანილია
ხანძარსაწინააღმდეგო სისტემა

6.71%

1 1

2 2

3 3

4 4

a

a

b

b

g

g

d

d

e

e

z

z

T

T

i

i

k

k

11qs.

3qas.

4qas.

a.

a.

a.

a.

a.

a. a.

a.

a.

a.

a.

a.

a.

a.

a.

a.

a.
a.

a.

a.

gr.

gr.

gr.

gr.

gr.

gr.

gr.

gr.

gr.

gr.

gr.

gr.

gr.

gr.

gr.

gr.

gr.

gr.

gr.

gr.

gr.

სამშენებლო
ნაგავი.

მიწისქვეშა
რეზერვუარი.

a.

a.

a.

a.

a.

a.

a.

a.

a.

a.

a.

a.

gazi

d=100

4618900

475700

ვლ. jiqias ქუჩა

მინდელის

ქუჩა

574.47

580.44

579.53

579.60 579.16

578.05

577.27

577.06

575.48

574.62

574.73

574.73

574.25

573.72

573.36

573.47

573.38

573.29

572.58

572.29

571.68

571.65

571.88

572.25

571.44

571.07 571.03

571.53

571.94

572.48

573.09

573.44

573.82

573.87

573.97

574.09

574.30

574.27

574.25

574.23

574.26

574.23

574.29

574.31 574.39

574.42

574.36

574.29

574.22

574.27

574.28

574.33

574.31

574.12
574.16

574.47

574.35

574.34
574.50

574.72

574.39

574.81

574.69

574.51

574.30
574.47

574.60

574.36 574.40

574.18

574.40

574.25

574.21
574.19

574.14

573.92

573.63

573.83

573.82

573.52

573.41
573.16

573.34

572.85

573.10

573.23

572.95

572.71

572.76

572.88

573.11

572.67

572.54

572.31

572.43

572.27
572.30
572.36
572.45

572.59

572.99

573.20
572.95

572.43

573.11

573.34

573.50

573.81

574.11

574
573

.04
.83

574.11

574.36

574.40

575.03

575
574

.02
.81

575.35

575.60

575.82

576.11

576
575

.14
.93

576.18

576.47

576.52

577.74

577
577

.62
.39
577.05

578.14

578.37

578.40

578.90

581.72

581.70

581.25

581.17 582.08 583.31

583.26

582.81

582.81
583.11

581.80

578.85

578.56

578.61

578.95

578.92

578.68

579.42

579.65

579.53

579.55

579.19

578.23

578.43

578.06

577.78 577.83

577.99

578.56

578.99

579.28

579.53

579.82 579.70

579.86

579.85

579.47

576.81

577.01

577.13
576.86

577.12

576.65
576.34
576.00
575.46
575.69
575.20

575.09

575.00

574.87
574.67

574.63

574.95

574.87
574.95

574.99

575.04

575.44

575.97

576.42

576.51

576.33

580.31

580.08

580.71

580.61

581.58

581.51

581.79

581.50
583.39

583.24

581.70

581.92

582.11

581.96
581.88
581.93

581.95

581.96

582.05

582.16

582.18

582.21

582

582

.11
.21

582.14

582.04 582.21

582.13

582.48

582.00

581.96
581.95

581.71

581.63

581.99

581.57 581.53

581.83

582.03

582.08

582.07

582.08

582.89

583.05

581.77

581.85

581.33

581.19

581.51

581.23

581.38

581.61
581.54

581.53

581.29
580.54

580.32

580.94

580.70

581.65

581.44

581.47

581.39

580.41

581.02

580.89 579.89

579.64

580.56

580.21

580.65

580.68

580.22

580.31

580.40

580.37

580.36

580.11

579.92
579.72

578.72

579.05

579.36

579.42

579.34

579.67

579.56

579.71

579.20

579.20

579.55

579.48

579.69

579.97

579.79

579.77

580.03

579.93

580.40

580.03

579.98

582.51

582.62

582.85

582.31

582.07

581.85
581.64 581.25
581.25

581.51

581.80

582.81 581.63

578.71

573.60

572.76

572.96

572.95

573.39

574.70

575.33

576.05

575.28

575.94

579.17

577.25

574.19

574.08

574.75

576.51

582.27

582.09

583.70

582.06
582.95

583.46

583.63

583.66

583.01

583.80

584.14
583.47

583.49

583.82

582.64
582.61

582.41

582.17

582.16

582.21 582.32

582.34 582.51

582.57

582.20

581.44

581.21

580.55

580.02

580.05
580.13

581.37

582.23

585.10

582.94

584.08

583.92

583.82

583.02

581.84

580.45

580.32
580.13

580.12

579.75

579.87 579.34

579.62

579.26

577.67

579.62

577.02

577.00
576.92

577.29

577.32

575.98

575.31

574.71

მიწისქვეშა
რეზერვუარი.

574.39

572.43

582.14
581.75

579.55

579.33

581.95

582.43

582.13

582.40

582.03

581.73

581.61

582.72

581.37

580.43

581.29

579.81

583.18

582.63

7.20 6.00 3.20 6.20 6.10 3.30 5.70 5.90

3.70 6.40 5.20

3.70 6.40 5.20

19.20

0.18 45.40

0.18 8.90 0.18 8.32 1.80

7.20 6.00 3.20 6.20 6.10 3.30 5.70 5.90

1.80 5.55 2.85 18.80 7.40 7.60

48.26

34.15

53.88

39.61 50.19 57.67 16.28

6.95

47.95

2.99

51.19

22.47

+1.30

-0.70

+0.7

±0.00

+49.10

+48.00

+46.70

2 2

1 1

B
ბლოკი

D
ბლოკი

A
ბლოკი

მშენებლობის 4 ეტაპი
(მომავალში განსახორციელებელი შენობა-ნაგებობა)

მშენებლობის 1 ეტაპი
(მშენებარე)

მშენებლობის 2 ეტაპი
(მშენებარე)

წყალშემკრები მილი წყალშემკრები მილი წყალშემკრები მილი წყალშემკრები მილი

575.60

577.00

576.30

კ2 კოეფიციენტის საანგარიშო

პოლიგონალური ხაზი(კროკი)

არქიტექტურული ნაწილი

ღერძის ხაზი

LEGEND

PROJECT

სიტუაციური სქემა

ARCHITECTURE

ხის ტოპოგრაფიული
ადგილმდებარეობა
D-300 sm

PAPER SIZE

DRWG.

ჭრილის ხაზი

FILE NAME

ფაილის სახელი

PAGES

NOTES

KEY PLAN

SCALE

A-2

ADDRESS

ტექნ.ეკონომიკური მაჩვენებლები

STAGE

შენიშვნები

მისამართი

CLIENT

DATE OF ISSUE

ნახაზი

პირობითი აღნიშვნები

სტადია

პროექტი

ფურცელი

* ნახაზზე მოცემულია არქიტექტურული ნიშნულები

* ნახაზი შესრულებულია სანტიმეტრებში.

დამკვეთი

ფორმატი

თარიღი

მასშტაბი

გვარი

დაამუშავა მ.gujejiani

კონსტრუქტორი

მთ.არქიტექტორი ს.ავალიანი

ს.ავალიანი

თანამდებობა

დაამუშავა

ხელმოწერა

ქალაქი თბილისი, ქუჩა
მინდელი, N 11 ნაკვ.05/058
s.k. N 01.14.05.005.111

1:500

სახანძრო
მისაერთებელი

სახანძრო
ჰიდრანტი

კიბის უჯრედის
დაწნევის
სისტემის
agregati

კიბის უჯრედის
დაწნევის
სისტემის
agregati

ლიფტის შახტის
დაწნევის
სისტემის
agregati

შენობების ელ.
მომარაგება

(satransformatoro)

სახანძრო
ჰიდრანტი

26

27

28

29

30

31

36

35

34

33

32

37

38

39

40

41

42

44 43

45 46 47 48 49 50 51 52 53 54 55 56 57