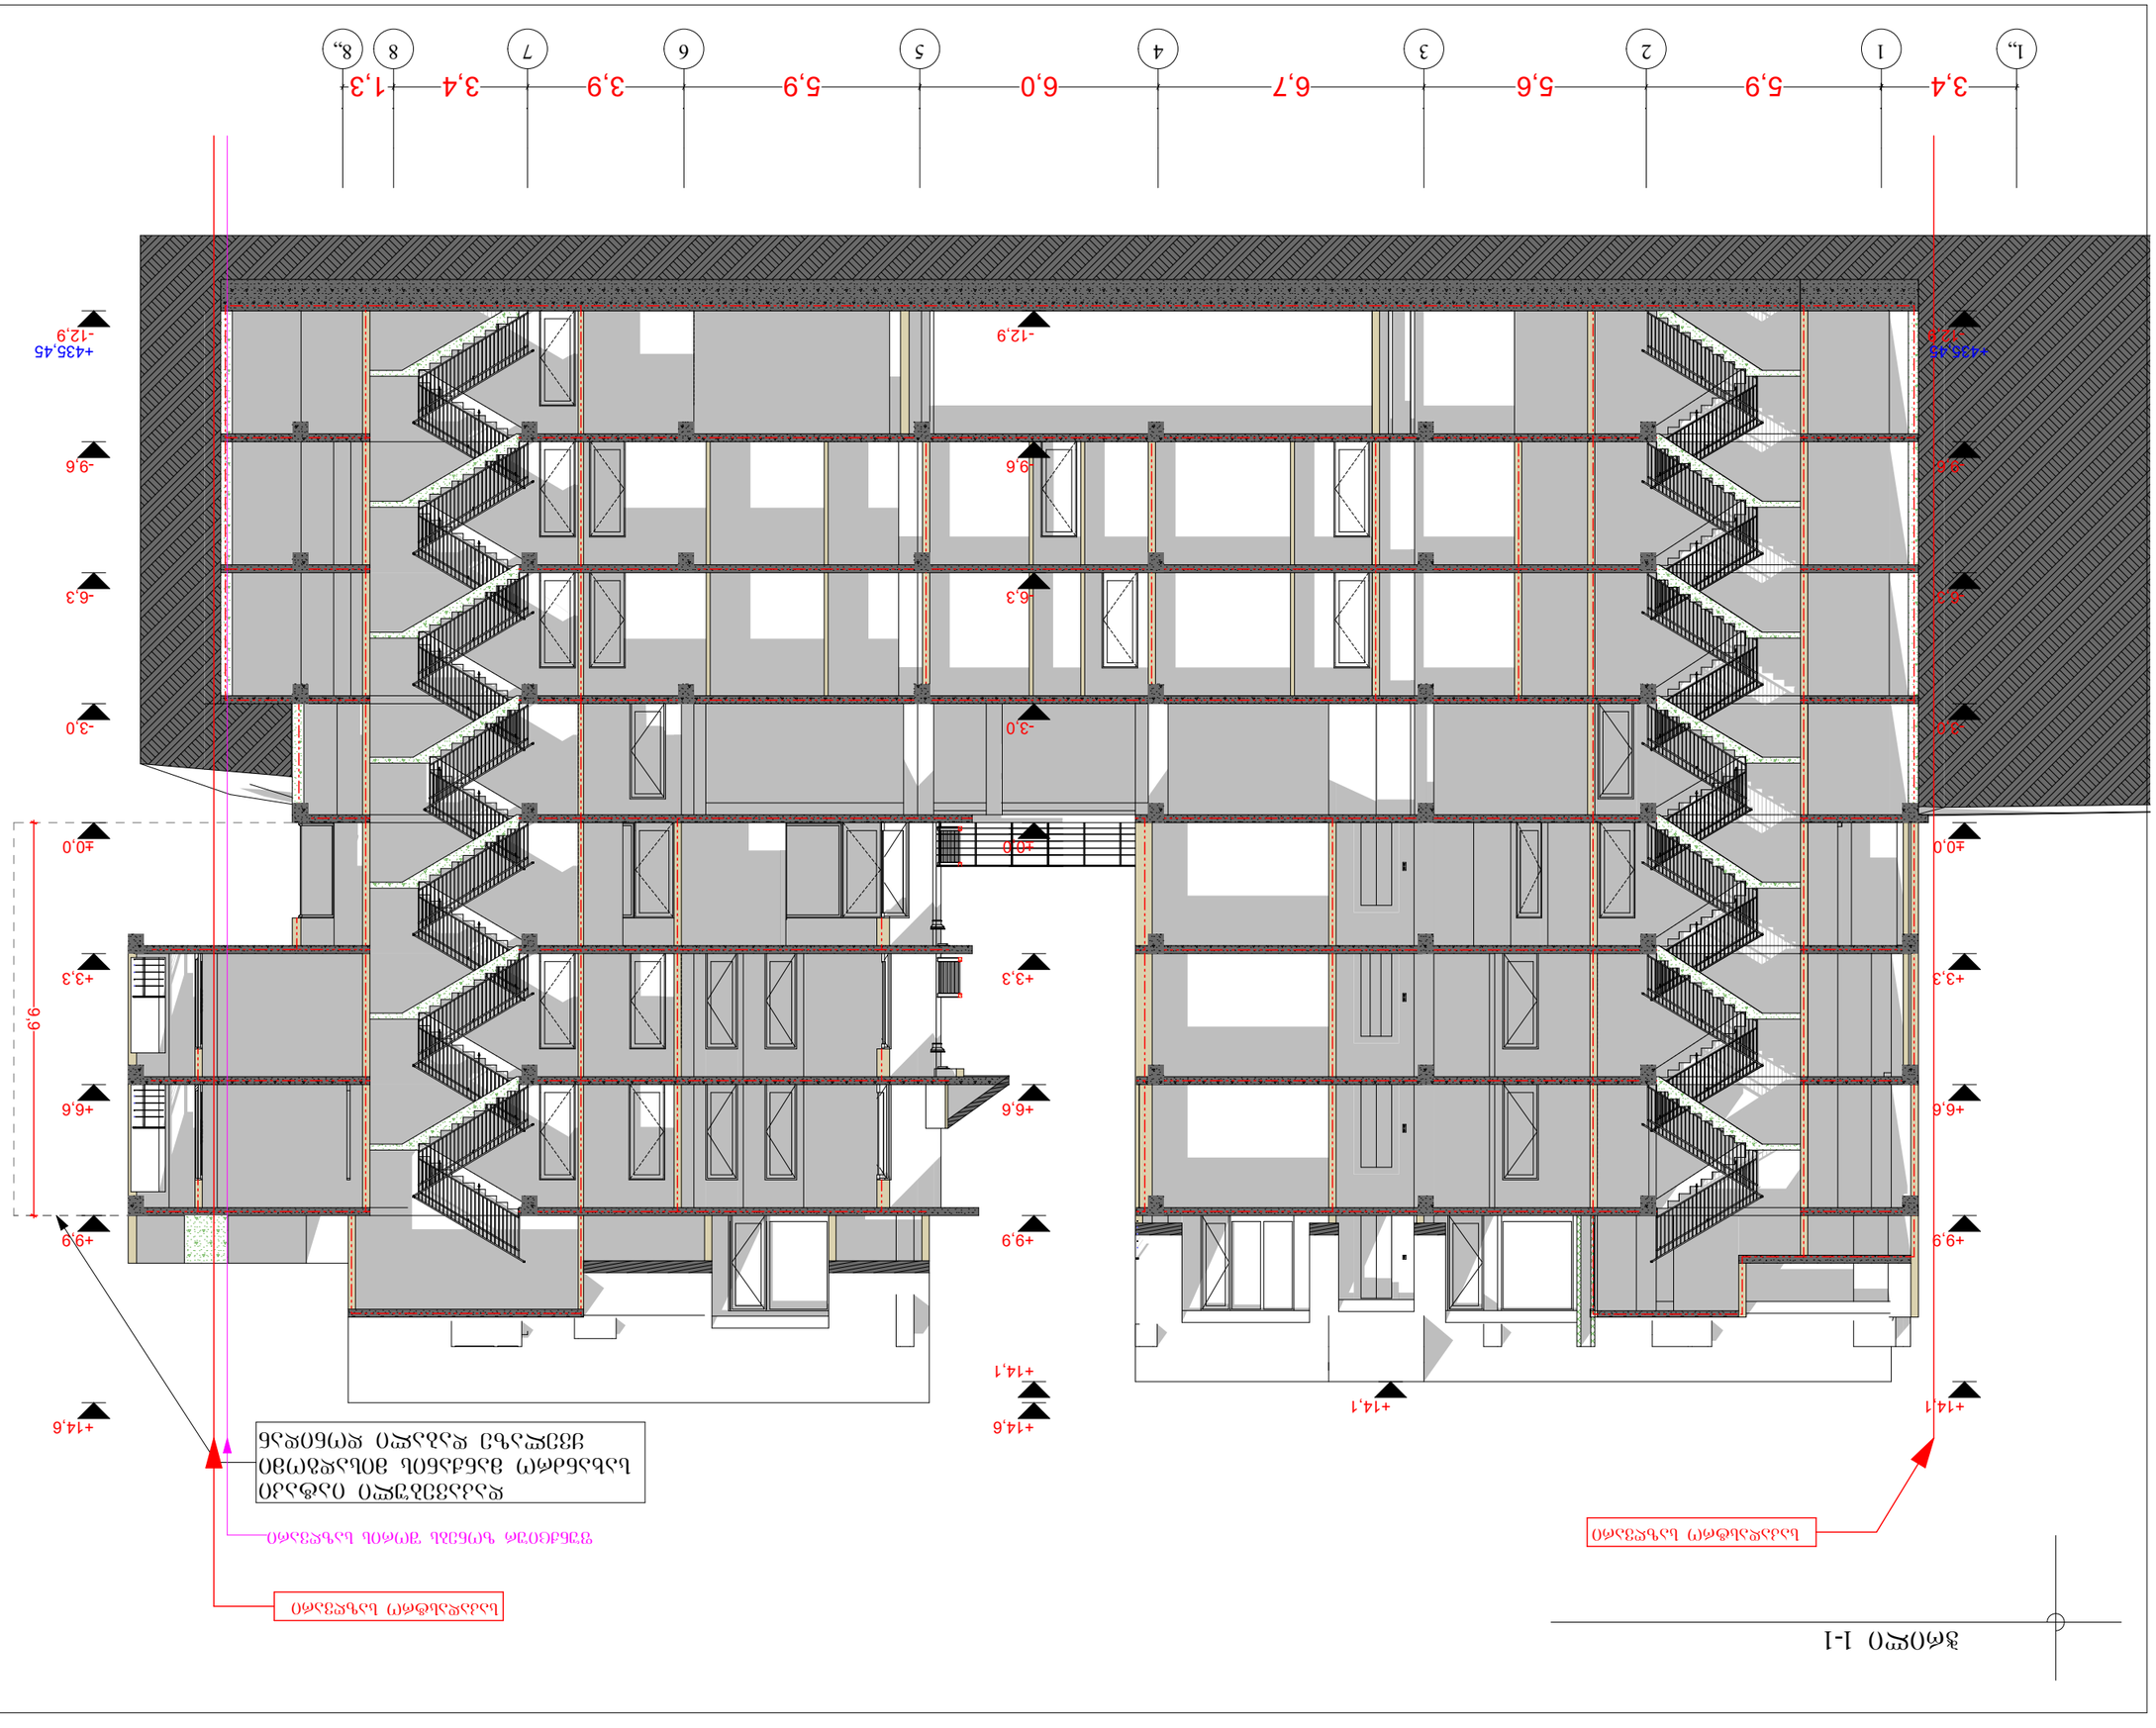

GSPublisherVersion 0.0.100.60

1` 1 2 3 4 5 6 7 8 8`

5,9 5,6 6,7 6,0 5,9 3,9 3,4 1,3

9,9

- 12,9

-9,6

-6,3

-3,0

±0,0

+3,3

+6,6

+9,9

+14,1

- 12,9

-9,6

-6,3

-3,0

±0,0

+3,3

+6,6

+9,9

+14,1

+14,6

- 12,9

-9,6

-6,3

-3,0

±0,0

+3,3

+6,6

+9,9

+14,6

3,4

+14,1

დაკავებული იატაკი

სახანძრო მანქანის მისადგომი

ყველაზე დაბალი დონიდან

საკადასტრო საზღვარი ფუნქციურ ზონებს შორის საზღვარი

საკადასტრო საზღვარი

პრ. ავტორი დ. შათაშვილი

ჭრილი 1-1

მისამართი

საკადასტრო
კოდი

საკადასტრო
საზღვარი

ფუნქცია

გ. ლეჟავა

ჭრილი 1-1

S.p.s. "artiteqsi"
405068386

01.16.06.054.046

მ. ბუხაიძის 44 გ

არქიტექტორი

არქიტექტორი

S.p.s. "artiteqsi"
405068386

+435,45 +435,45

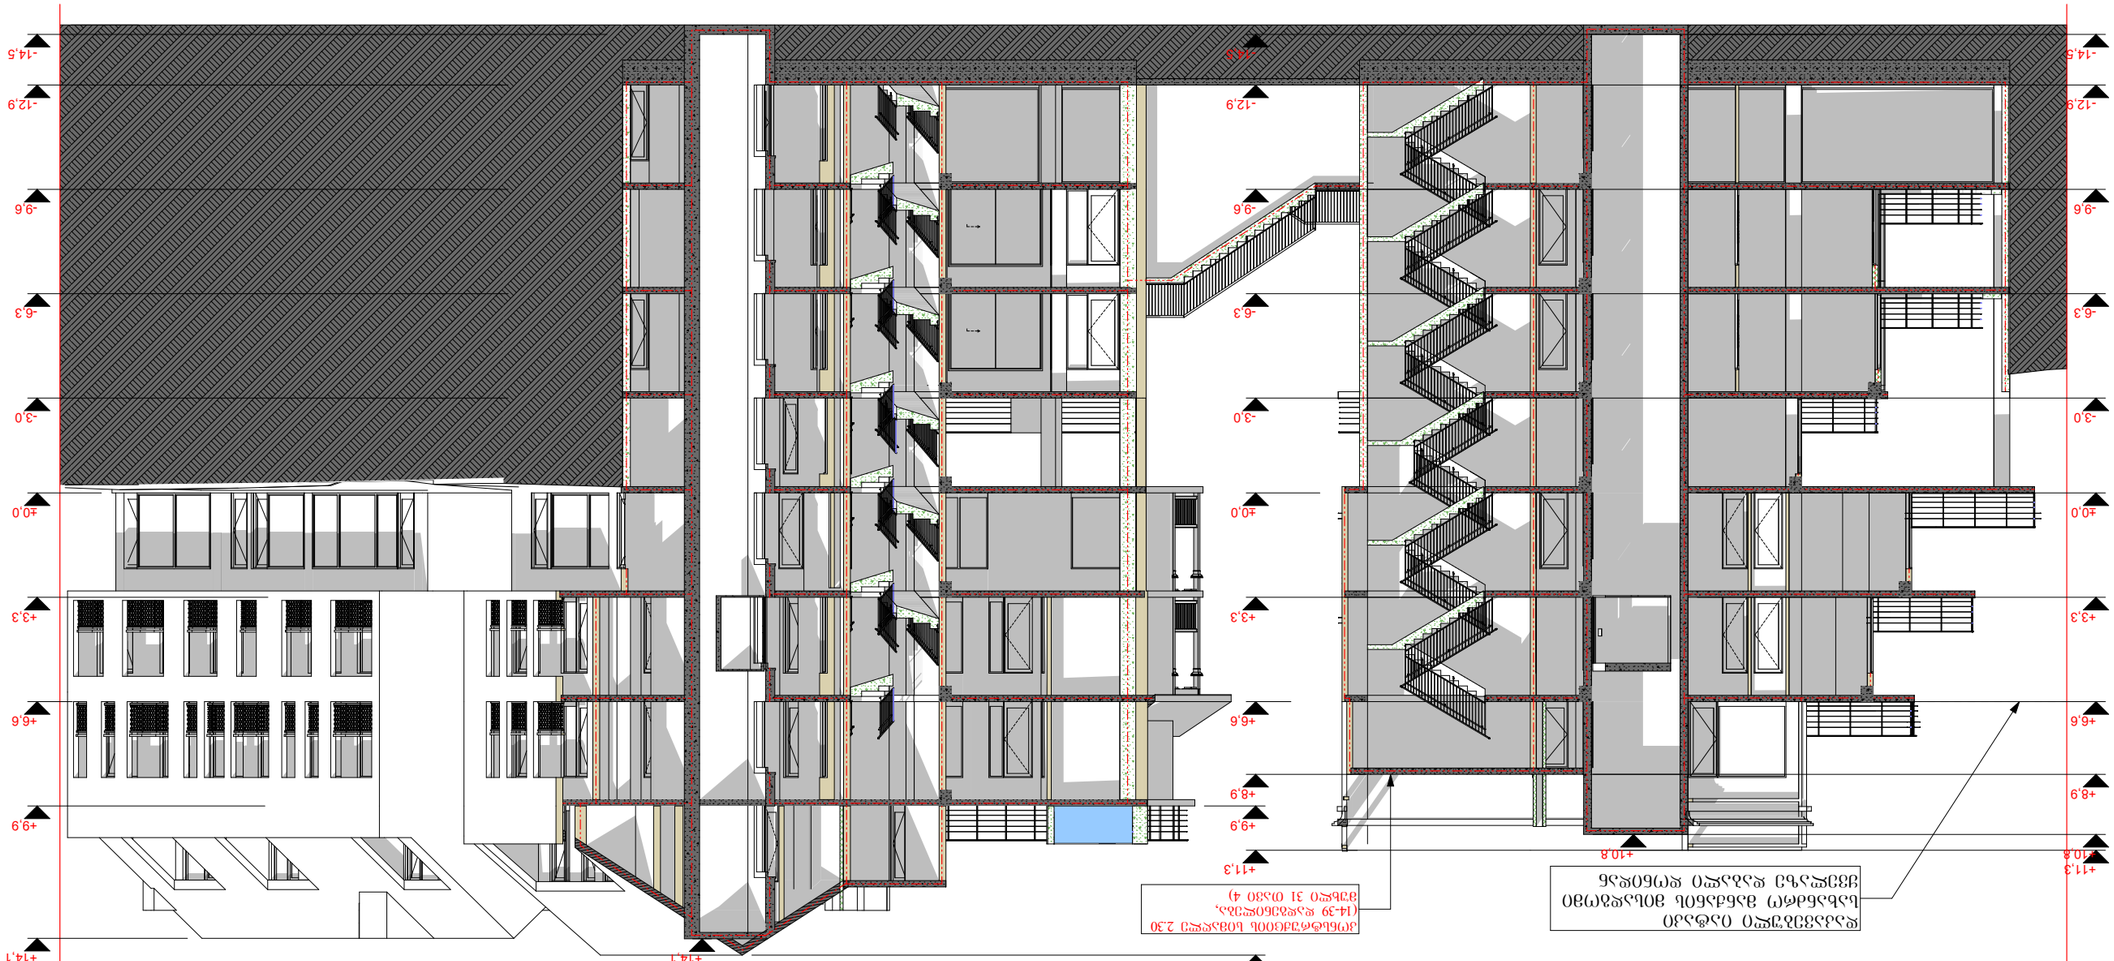

GSPublisherVersion 0.0.100.60

ბლოკი ბ ბლოკი ა

l k i T

6,6 6,7 6,6

- 14,5

- 12,9

-9,6

-6,3

-3,0

±0,0

+3,3

+6,6

+9,9

+14,1

- 14,5

- 12,9

-9,6

-6,3

-3,0

±0,0

+3,3

+6,6

+8,9

+9,9

+11,3

+14,1

- 14,5

- 12,9

-9,6

-6,3

-3,0

±0,0

+3,3

+6,6

+8,9

+10,8

+11,3

+14,1

+10,8

დაკავებული იატაკი

სახანძრო მანქანის მისადგომი

ყველაზე დაბალი დონიდან

კონსტრუქციის სიმაღლე 2.30

(14-39 დადგენილება,
მუხლი 31 თავი 4)

საკადასტრო საზღვარი

საკადასტრო საზღვარი

პრ. ავტორი დ. შათაშვილი

მისამართი

საკადასტრო
კოდი

საკადასტრო
საზღვარი

ფუნქცია

გ. ლეჟავა

ჭრილი 2-2

S.p.s. "artiteqsi"
405068386

01.16.06.054.046

მ. ბუხაიძის 44 გ

არქიტექტორი

არქიტექტორი

S.p.s. "artiteqsi"
405068386

ჭრილი 2-2

ჭრილი 3-3

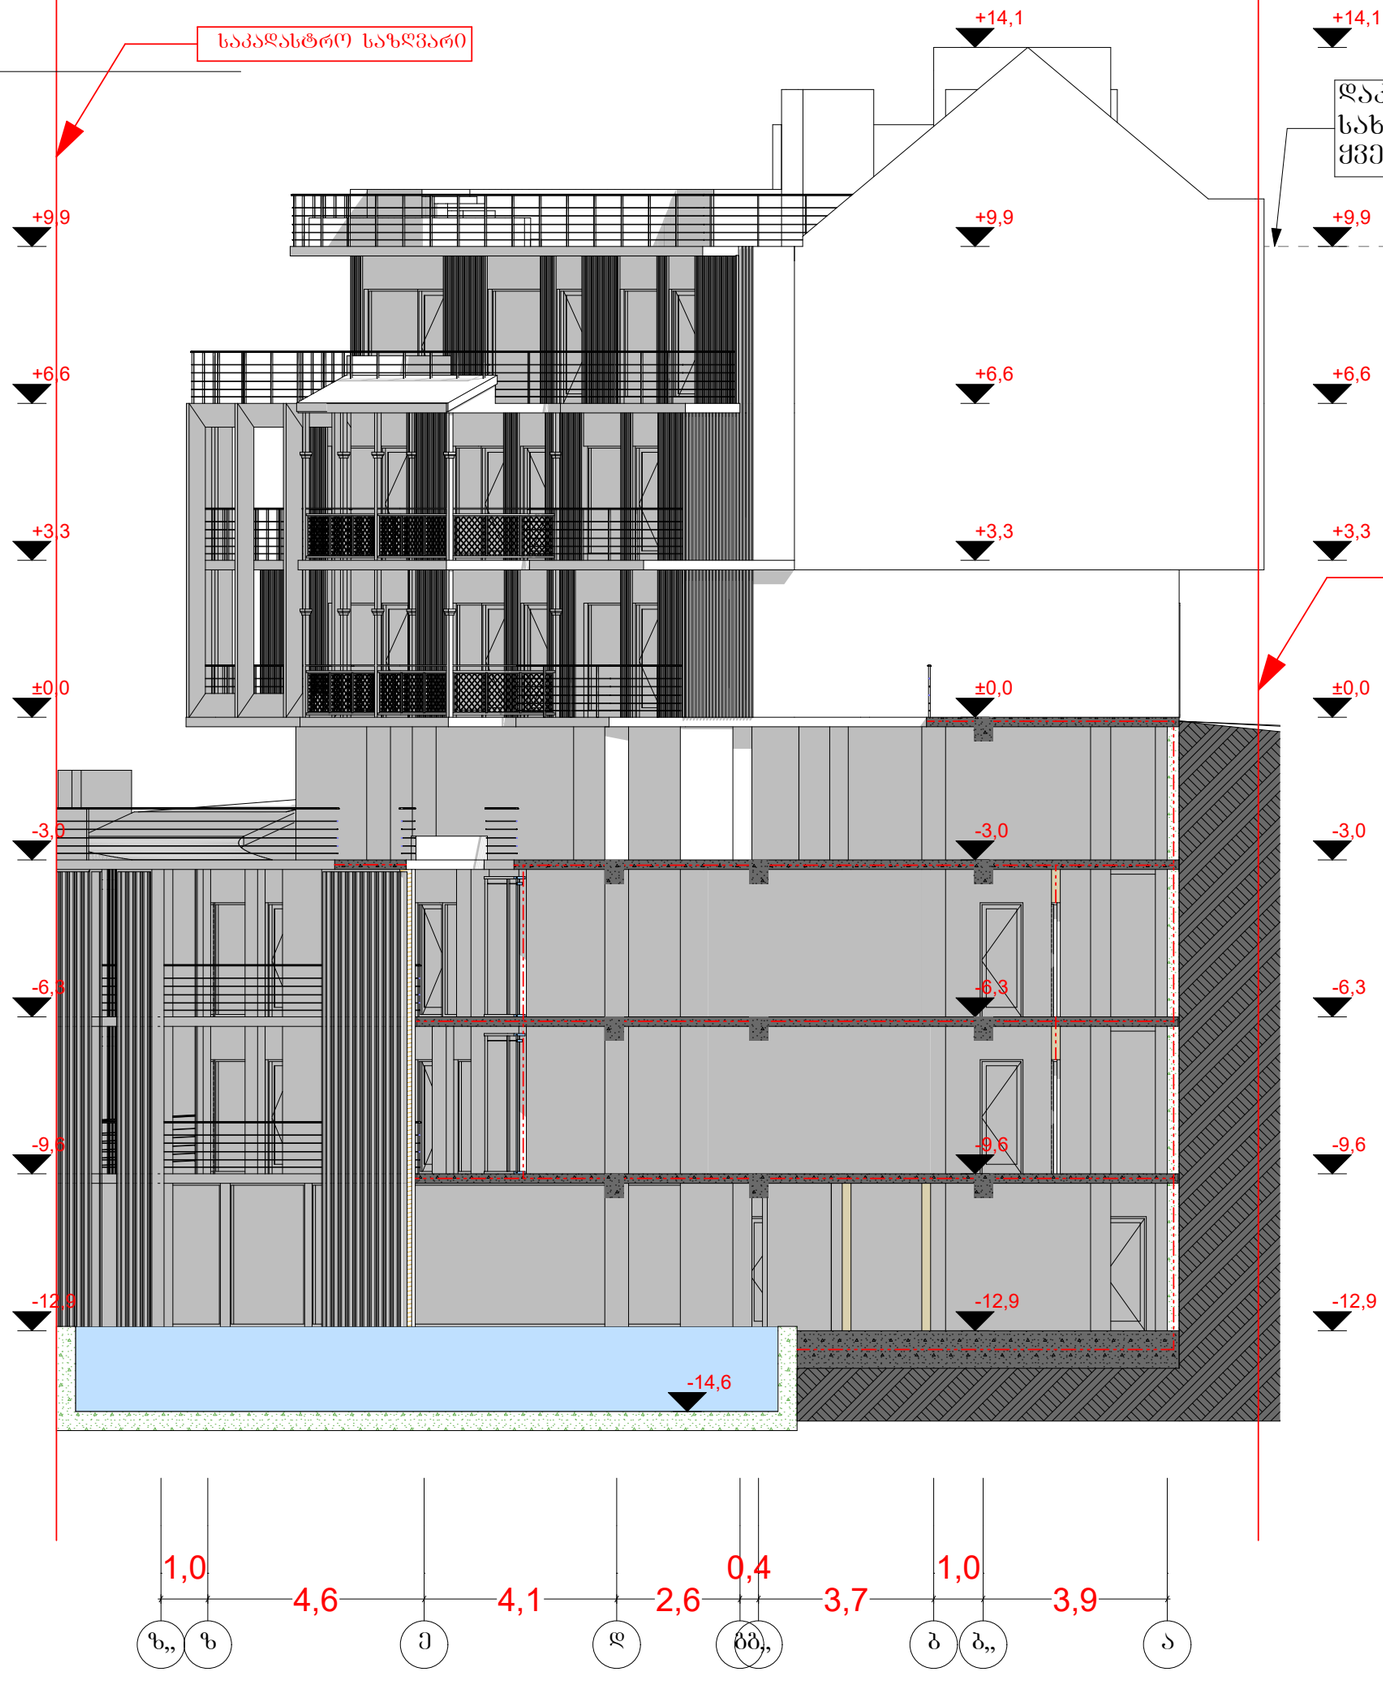

შ.პ.ს. "არტიტექსი"
405068386

მისამართი	მ. ბუხაიძის 44 ბ
საკადასტრო კოდი	01.16.06.054.046
საკადასტრო საზღვარი	-------

ჭრილი 3-3

შუნძცია

პრ. ავტორი	დ. შათაშვილი
არქიტექტორი	გ. ლექავა
არქიტექტორი	

შ.პ.ს. "არტიტექსი"
405068386

კიბის შჯრედის დეტალი

ფასადის მოპირკეთების დეტალი

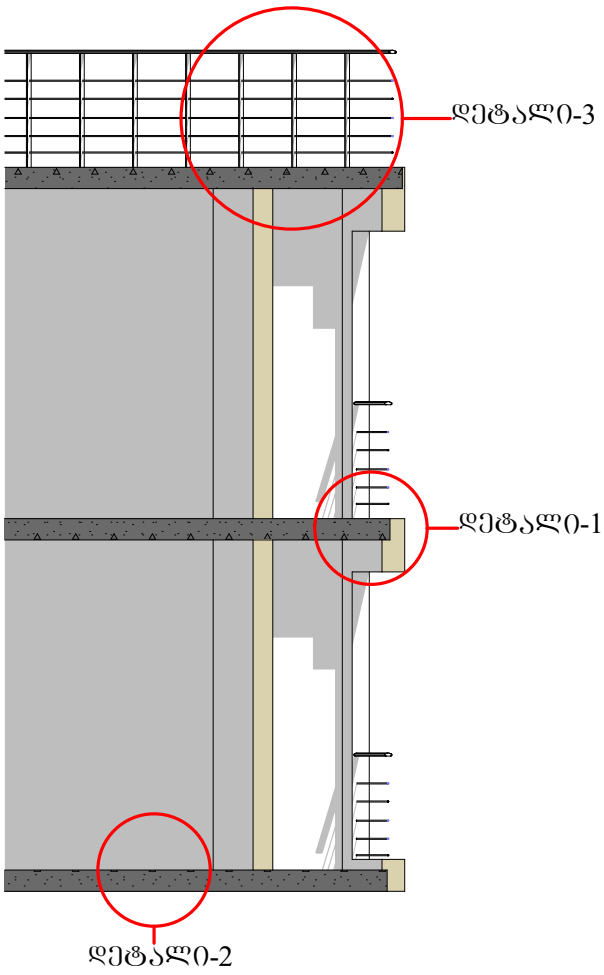

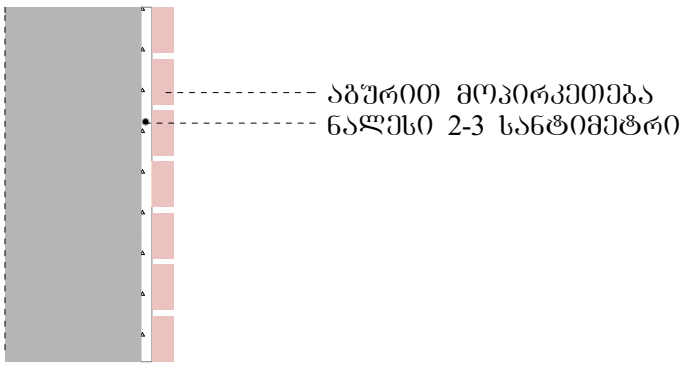

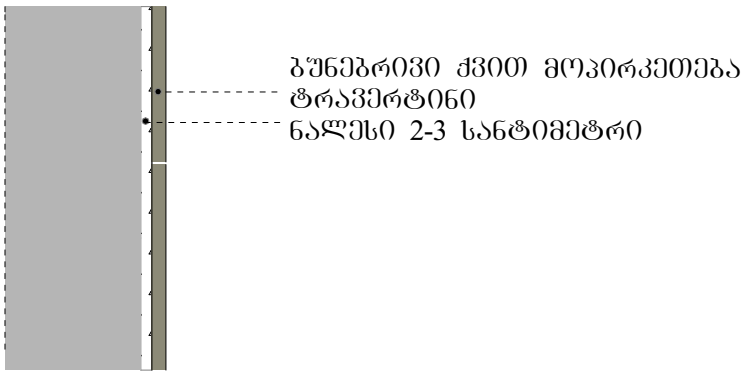

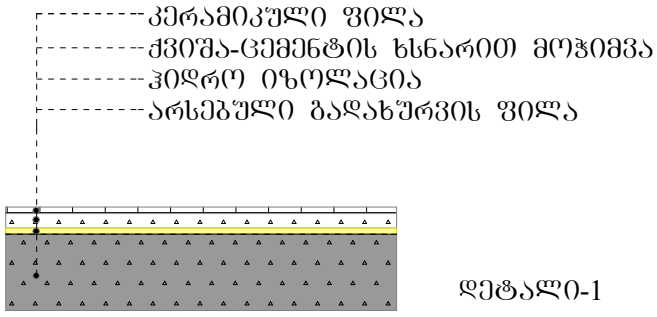

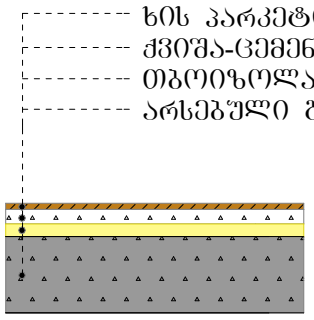

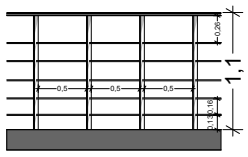

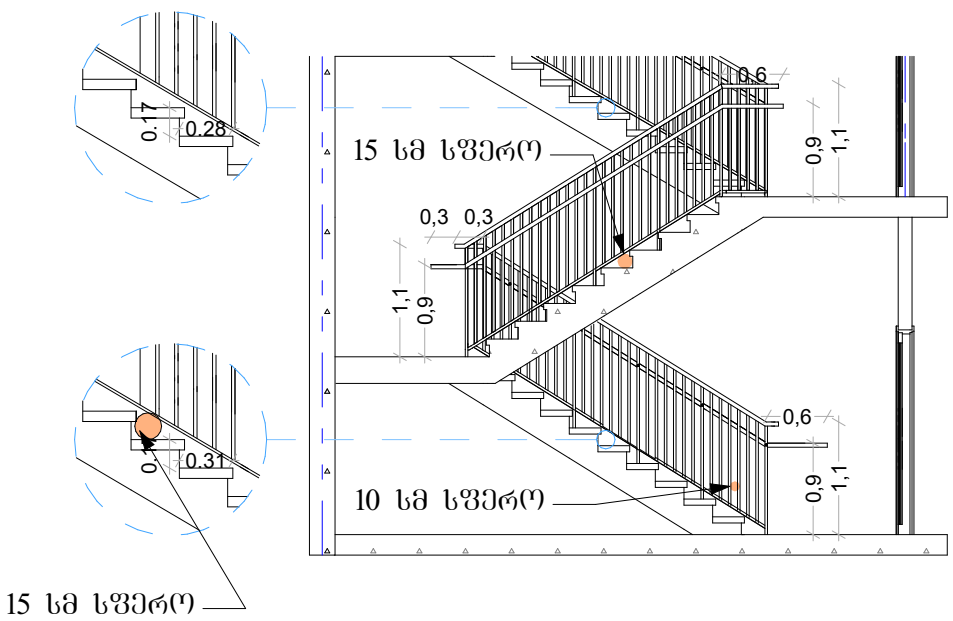

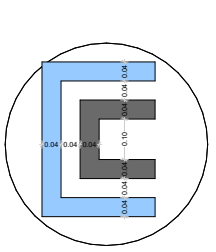

I ტიპის მეტალის სახელური

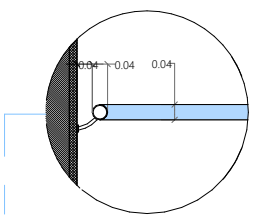

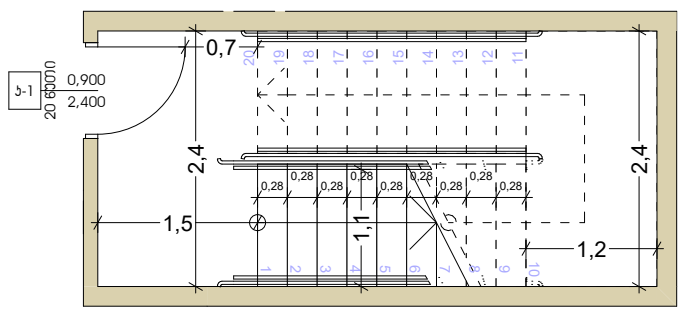

შ.პ.ს. "არტიტექსი"
405068386

მისამართი	მ. ბუხაიძის 44 ბ
საკადასტრო კოდი	01.16.06.054.046
საკადასტრო საზღვარი	
პრ. ავტორი	დ. შათაშვილი
არქიტექტორი	გ. ლეჟავა
არქიტექტორი	ლ. ოთარაშვილი

შ.პ.ს. "არტიტექსი"
405068386