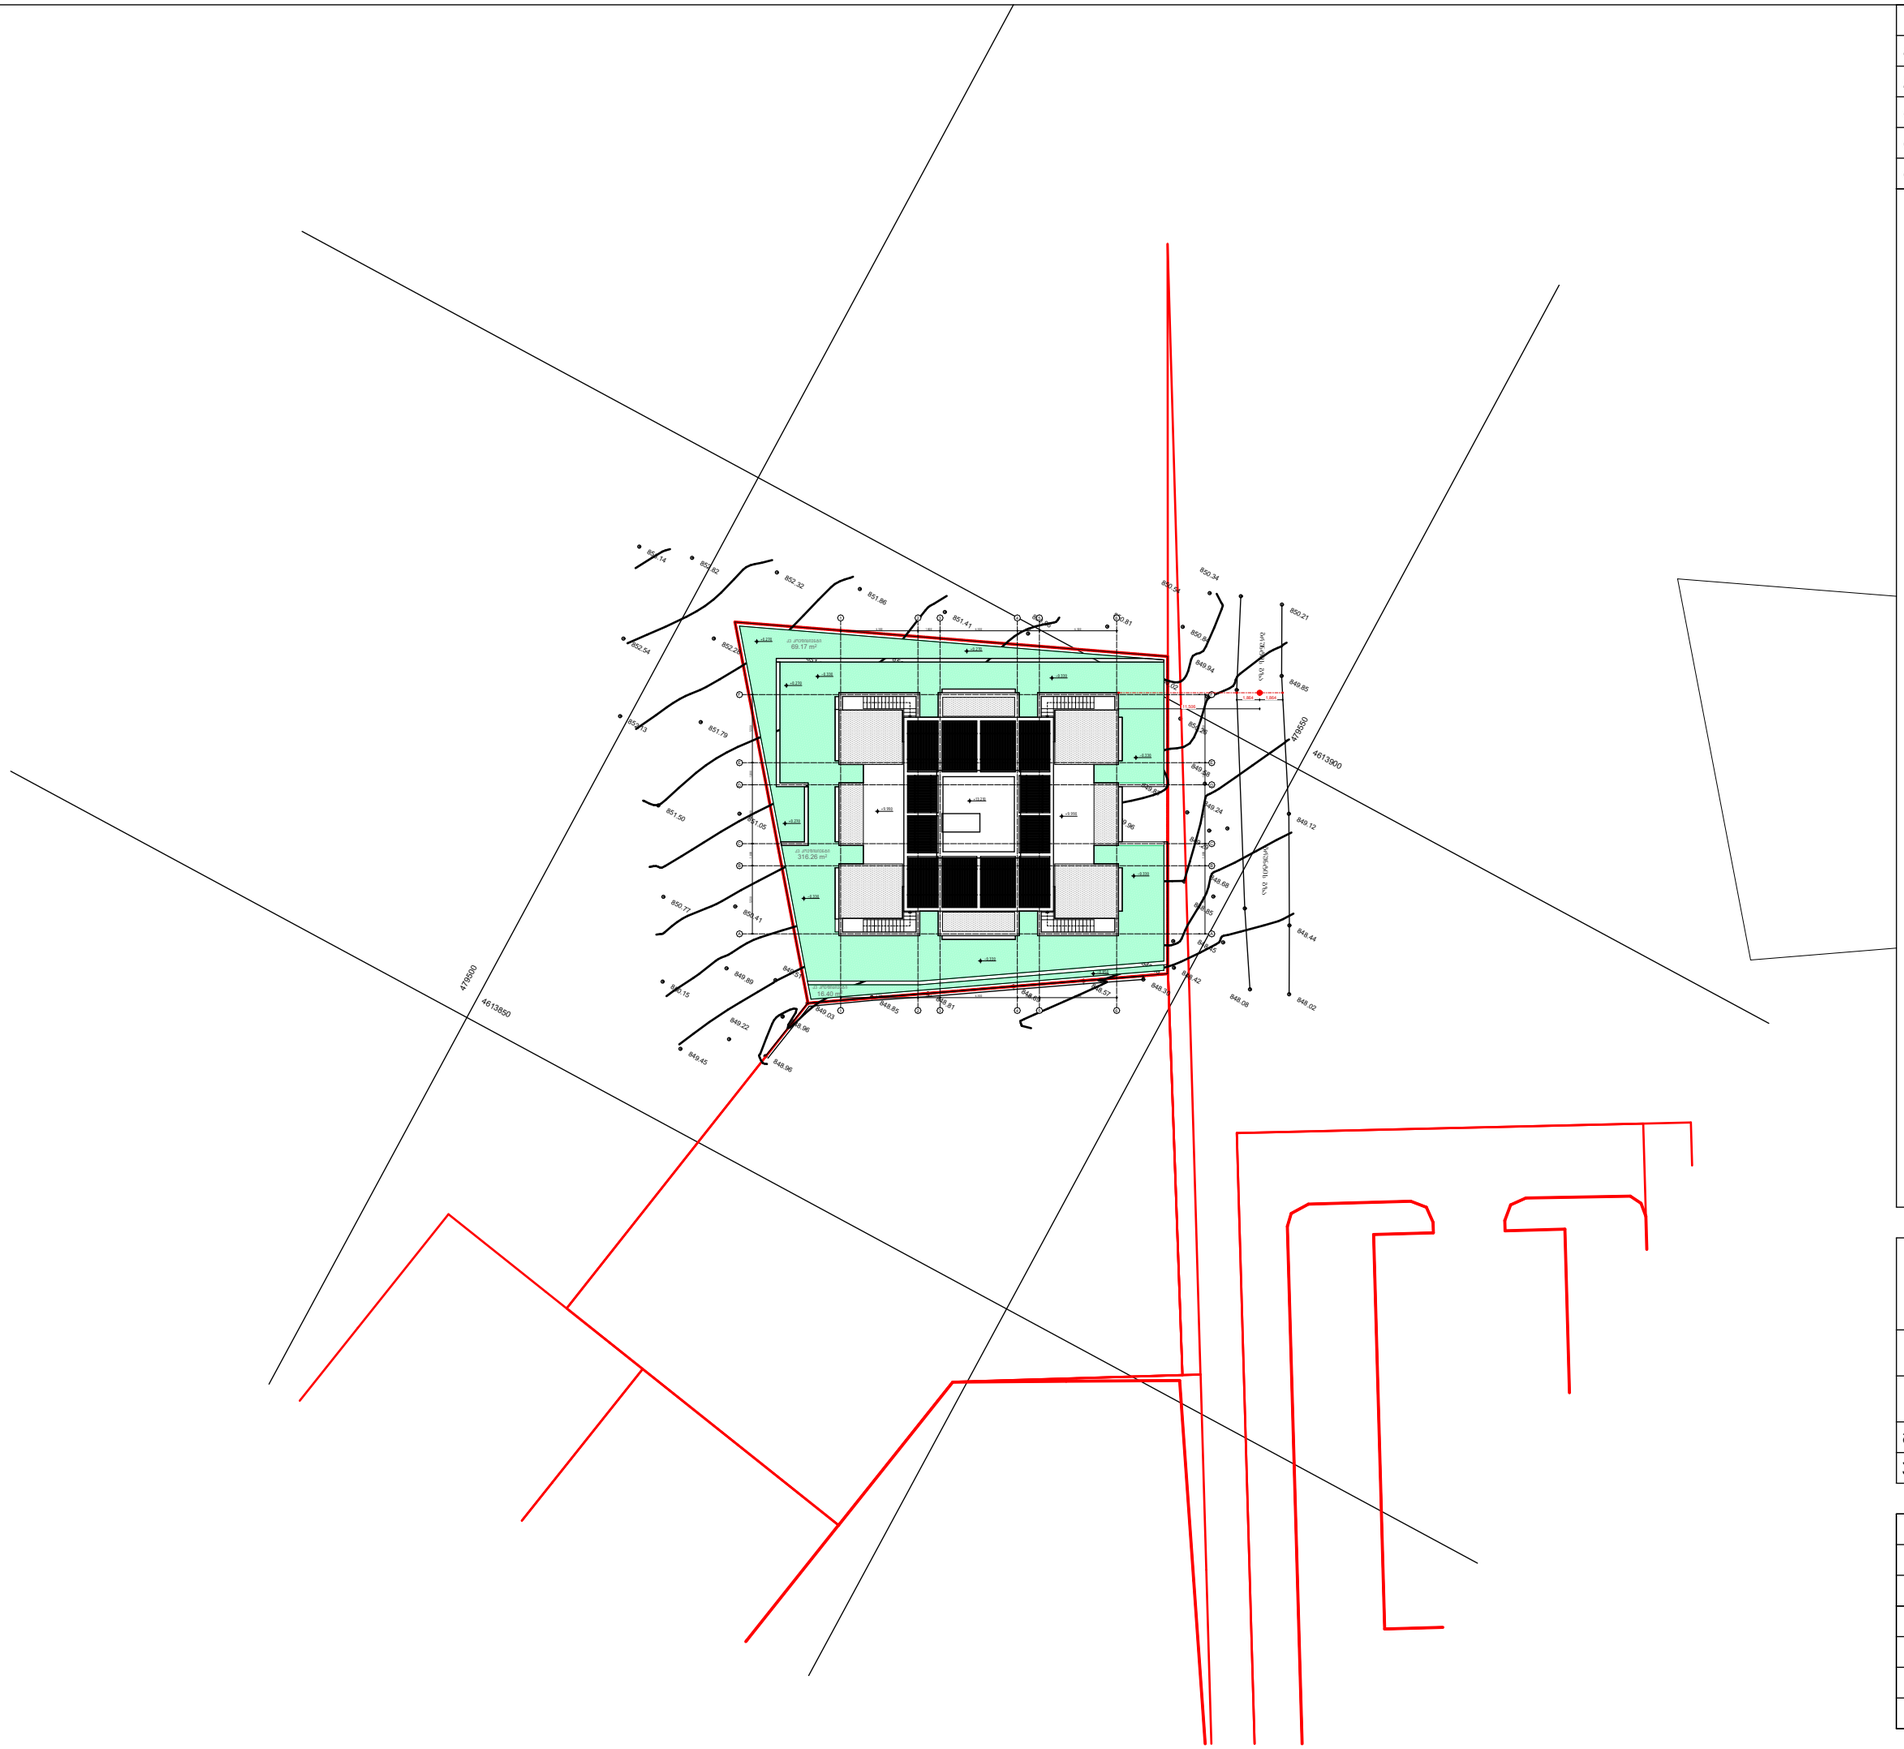

revision:	description:
a	
b	
c	
d	
e	

ნახაზი:
გენ. გეგმა

დამკვეთი: -

პროექტი: მრავალბინიანი საცხოვრებელი სახლი

მთ. არქიტექტორი:	ირაკლი აბაშიძე
არქიტექტორი:	დიმიტრი შაფაქიძე

პროექტი №:	21.00
თარიღი:	3/22/2022
სტადია:	DD
დახაზა:	NG
შეამოწმა:	HB
ზომა:	A1
მასშტაბი:	1:500

ფურცელი:
A-001

ქ. თბილისი, ანჯაფარიძის ქუჩა, 5, +995 597 75 88 63

revision:	description:
a	
b	
c	
d	
e	

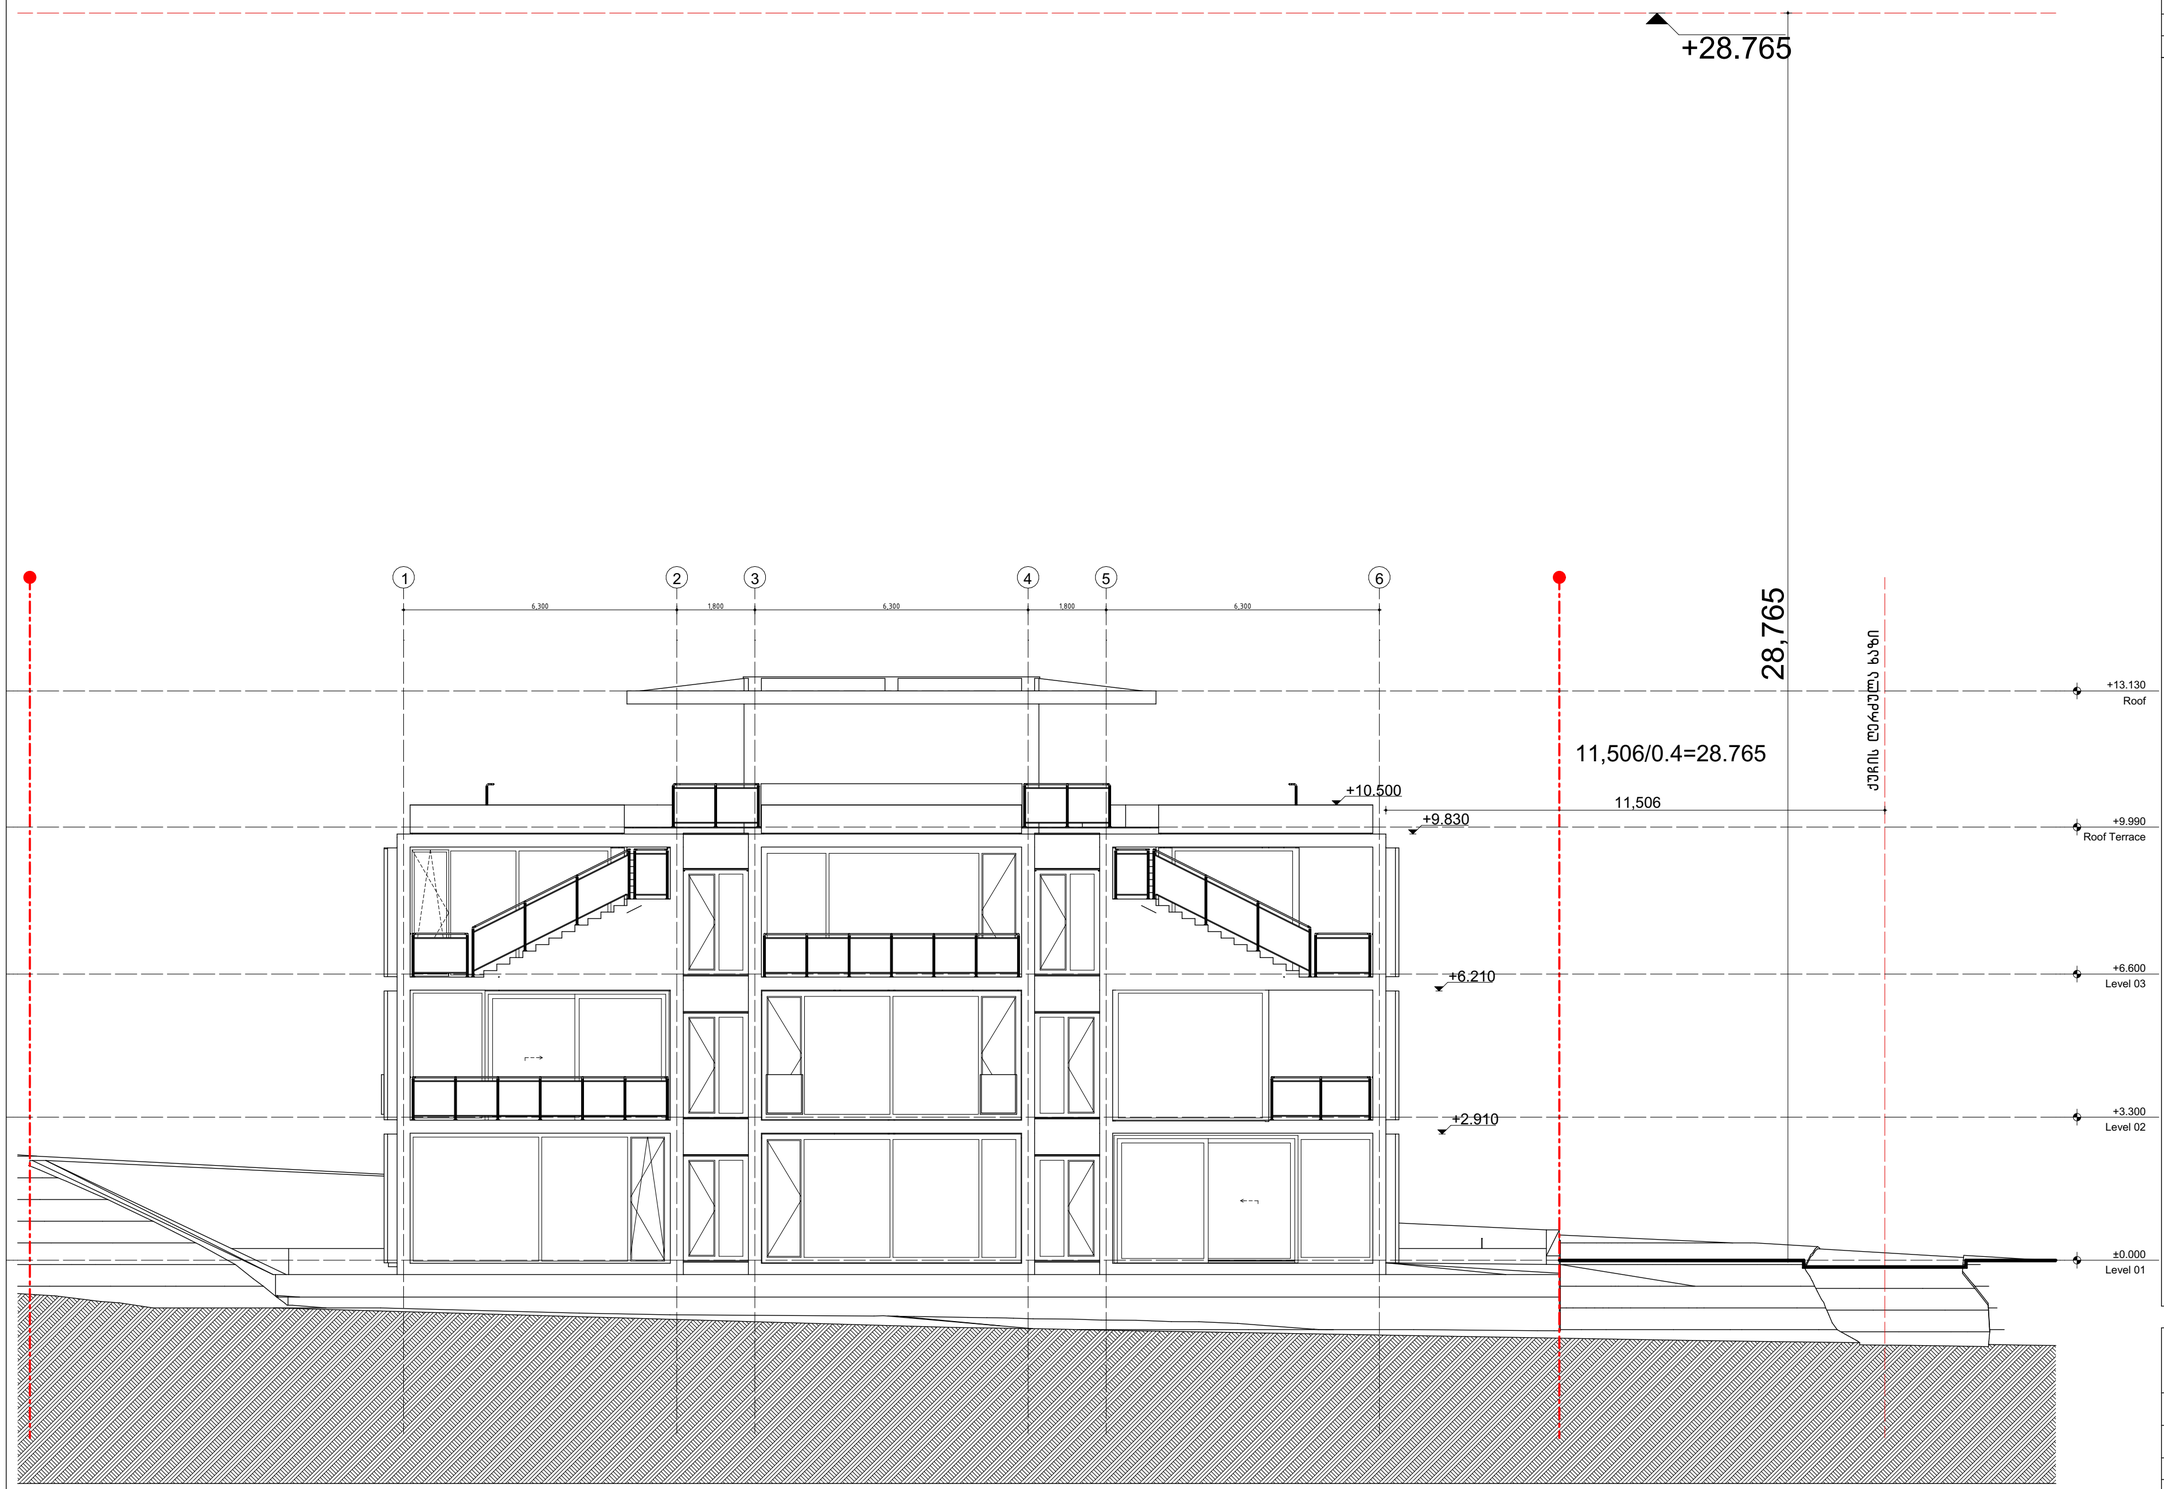

ნახაზი:
სიმაღლის განსაზღვრის სქემა

დამკვეთი:	-
პროექტი:	მრავალბინიანი საცხოვრებელი სახლი
მთ. არქიტექტორი:	ირაკლი აბაშიძე
არქიტექტორი:	დიმიტრი შუფაქიძე

პროექტი №:	21.00
თარიღი:	3/22/2022
სტადია:	DD
ნახაზა:	NG
შეამოწმა:	HB
ზომა:	A1
მასშტაბი:	1:100

ფურცელი:
A-002

ქ. თბილისი, ანჯაფარიძის ქუჩა, 5, +995 597 75 88 63