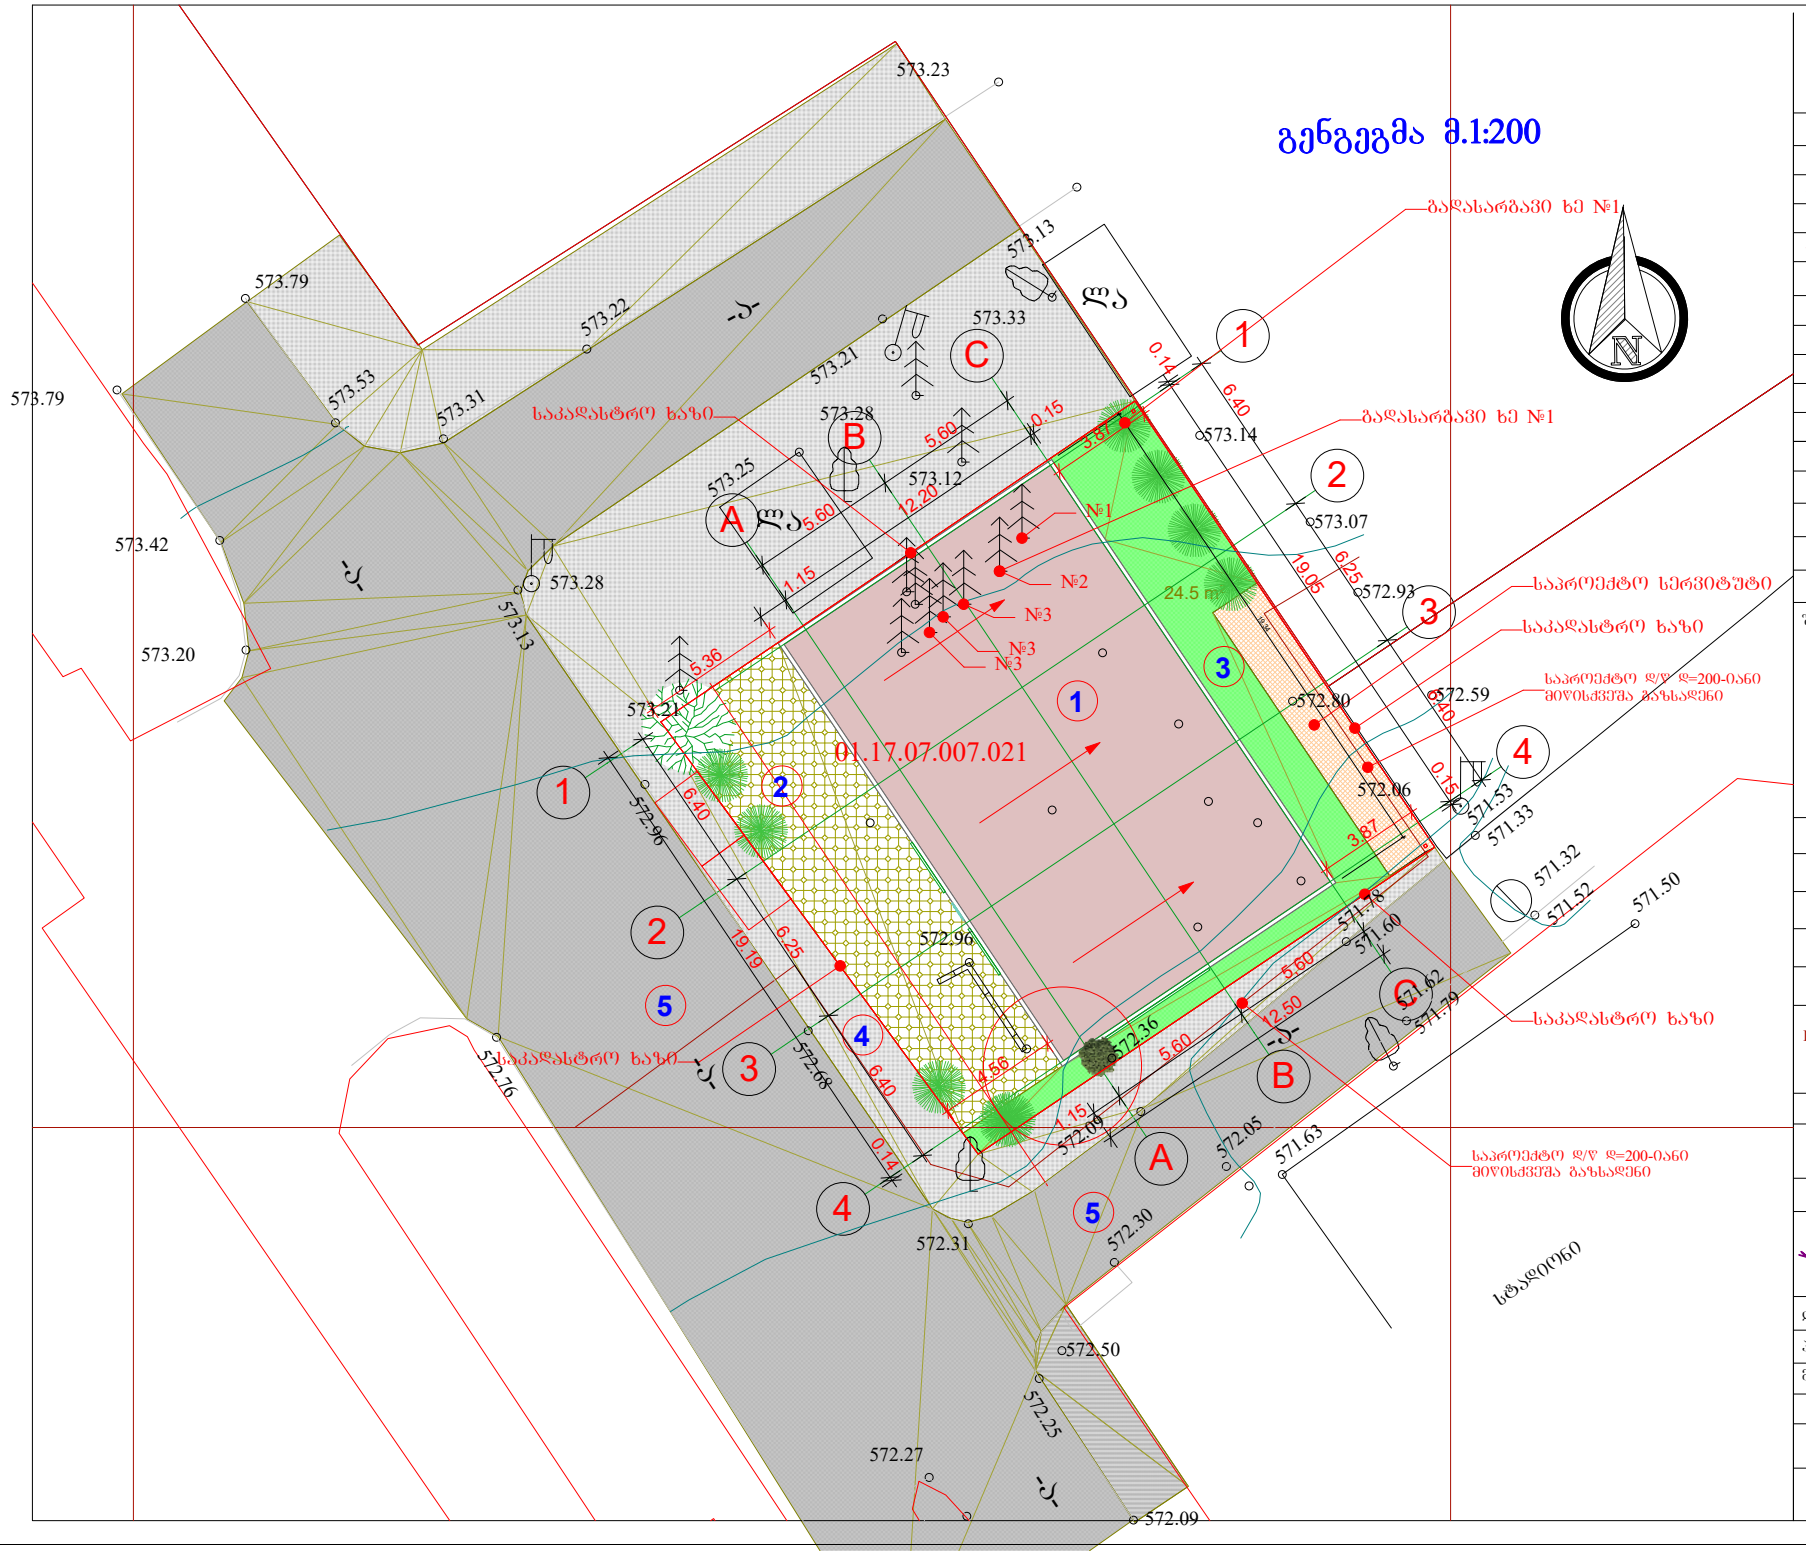

გენგეგმა

მასშტაბი
1:200

ექსპლიკაცია

1. საპროექტო შენობა	
2. დეკორატიული ფილები	
3. მწვანე საფარი	
4. ტროტუარი	
5. საავტომობილო გზა	
ტექნიკურ-ეკონომიური მაჩვენებლები	
მიწის ნაკვეთის ფართობი	434 მ²
განაშენიანების ფართობი	-232,10 მ²
მოშენების ფართობი	-234,36 მ²
ინტესივობის ფართობი	-232,10 მ²
მოშენების კოეფიციენტი	კ1=0,5
ინტესივობის კოეფიციენტი	კ2=0,5
გამწვანების კოეფიციენტი	კ3=0,3

შენიშვნა:

დამკვეთი	
შპს „იმპექსფარმა"	
მენაშენე	
შპს „იმპექსფარმა"	
საპროექტო ობიექტის მისამართი	
ქ. თბილისი, დასახლება ვაზისუბანი, III მ/რ, II კვ. კორპუსი 10-ის მიმდებარედ, ნაკვეთი 07/021 (საკადასტრო კოდი: 01.17.07.007.021)	
საპროექტო ობიექტის დასახელება	
აფთიაქი	

შემსრულებელი

შპს„ART MAX"
marinagvenetadze@yahoo.com
599507481; 551507481

დირექტორი		მ. გვენეტაძე
პრ.ავტორი		მ. გვენეტაძე
მთ.არქიტექტ.		მ. გვენეტაძე
შეამოწმა		
სტადია	ფუნქ-ბი	ფურცელი
არქიტექტურული ნაწილი		

ტოპოგრაფიული გეგმა

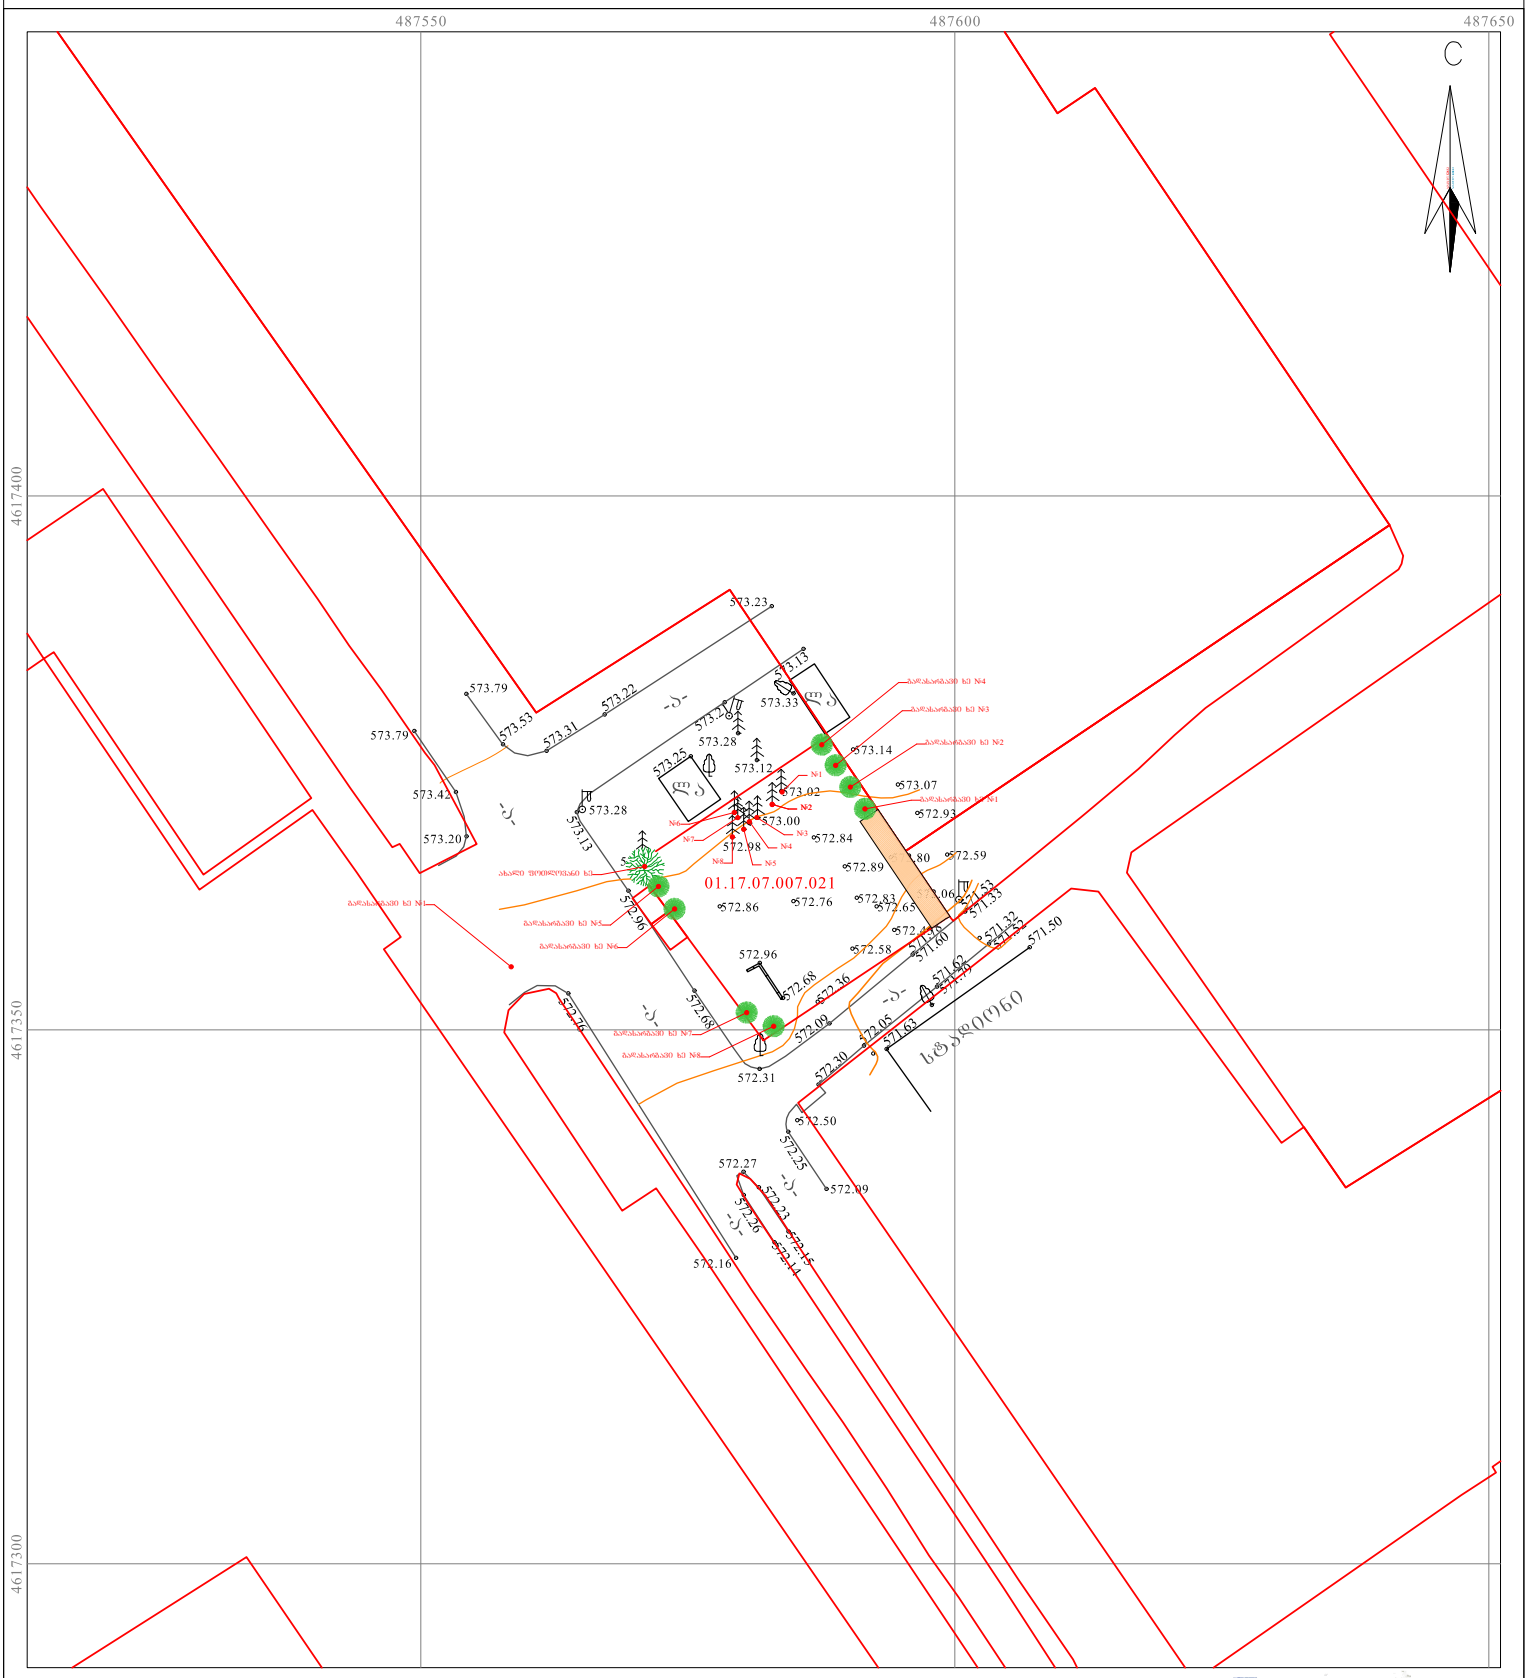

მისამართი: ქალაქი თბილისი, დასახლება ვაზისუბანი, მიკრო/რაიონი III, კვარტალი II, კორპუსი №10-ის მიმდებარედ

ს/კ: 01.17.07.007.021 434 კვ.მ.

პირობითი აღნიშვნები

ძს	საცხ. შენობა	ხის ღობე	წ წყალგაყვანილობა
ძა	არასაცხ. შენობა	ღობე	გ გაზი
	ფარდული	ქვის კედელი	კ კანალიზაცია
	მშენებარე შენობა	კედელი	სან სანიაღვრე
	სატრანსფორ. ჯიხური	ფლატე	კბ კავშირგაბმულობა
	ხეები	რკინიგზა	ელ. ქსელები
	გაზი	სამეთვალყურეო ჭები	თბ გათბობა
	გარე განათება	ელ. გადამცემი ხაზი	

1) მიწის სამუშაოების შესრულებისას შეატყობინეთ კომუნიკაციის წარმომადგენლებს

შპს G.M.G Group ს/კ [illegible]

საქართველო, ქალაქი თბილისი, გლდანი-[illegible] დ. გურამიშვილის გამზ. №12ა, [illegible]

მობ: (+995) 598 39 08 05;
(+995) 598 105 105;
ელ. ფოსტა: g.m.g-grou[illegible]@yandex.[illegible]

დირექტორი: [illegible]

აზომა/დახაზა: [illegible]

დამკვეთი: შპს იმპექსწარმი

მასშტაბი: 1:500 04/02/2021 წ.