საპროექტო საწყობის გეგმა მ 1:150

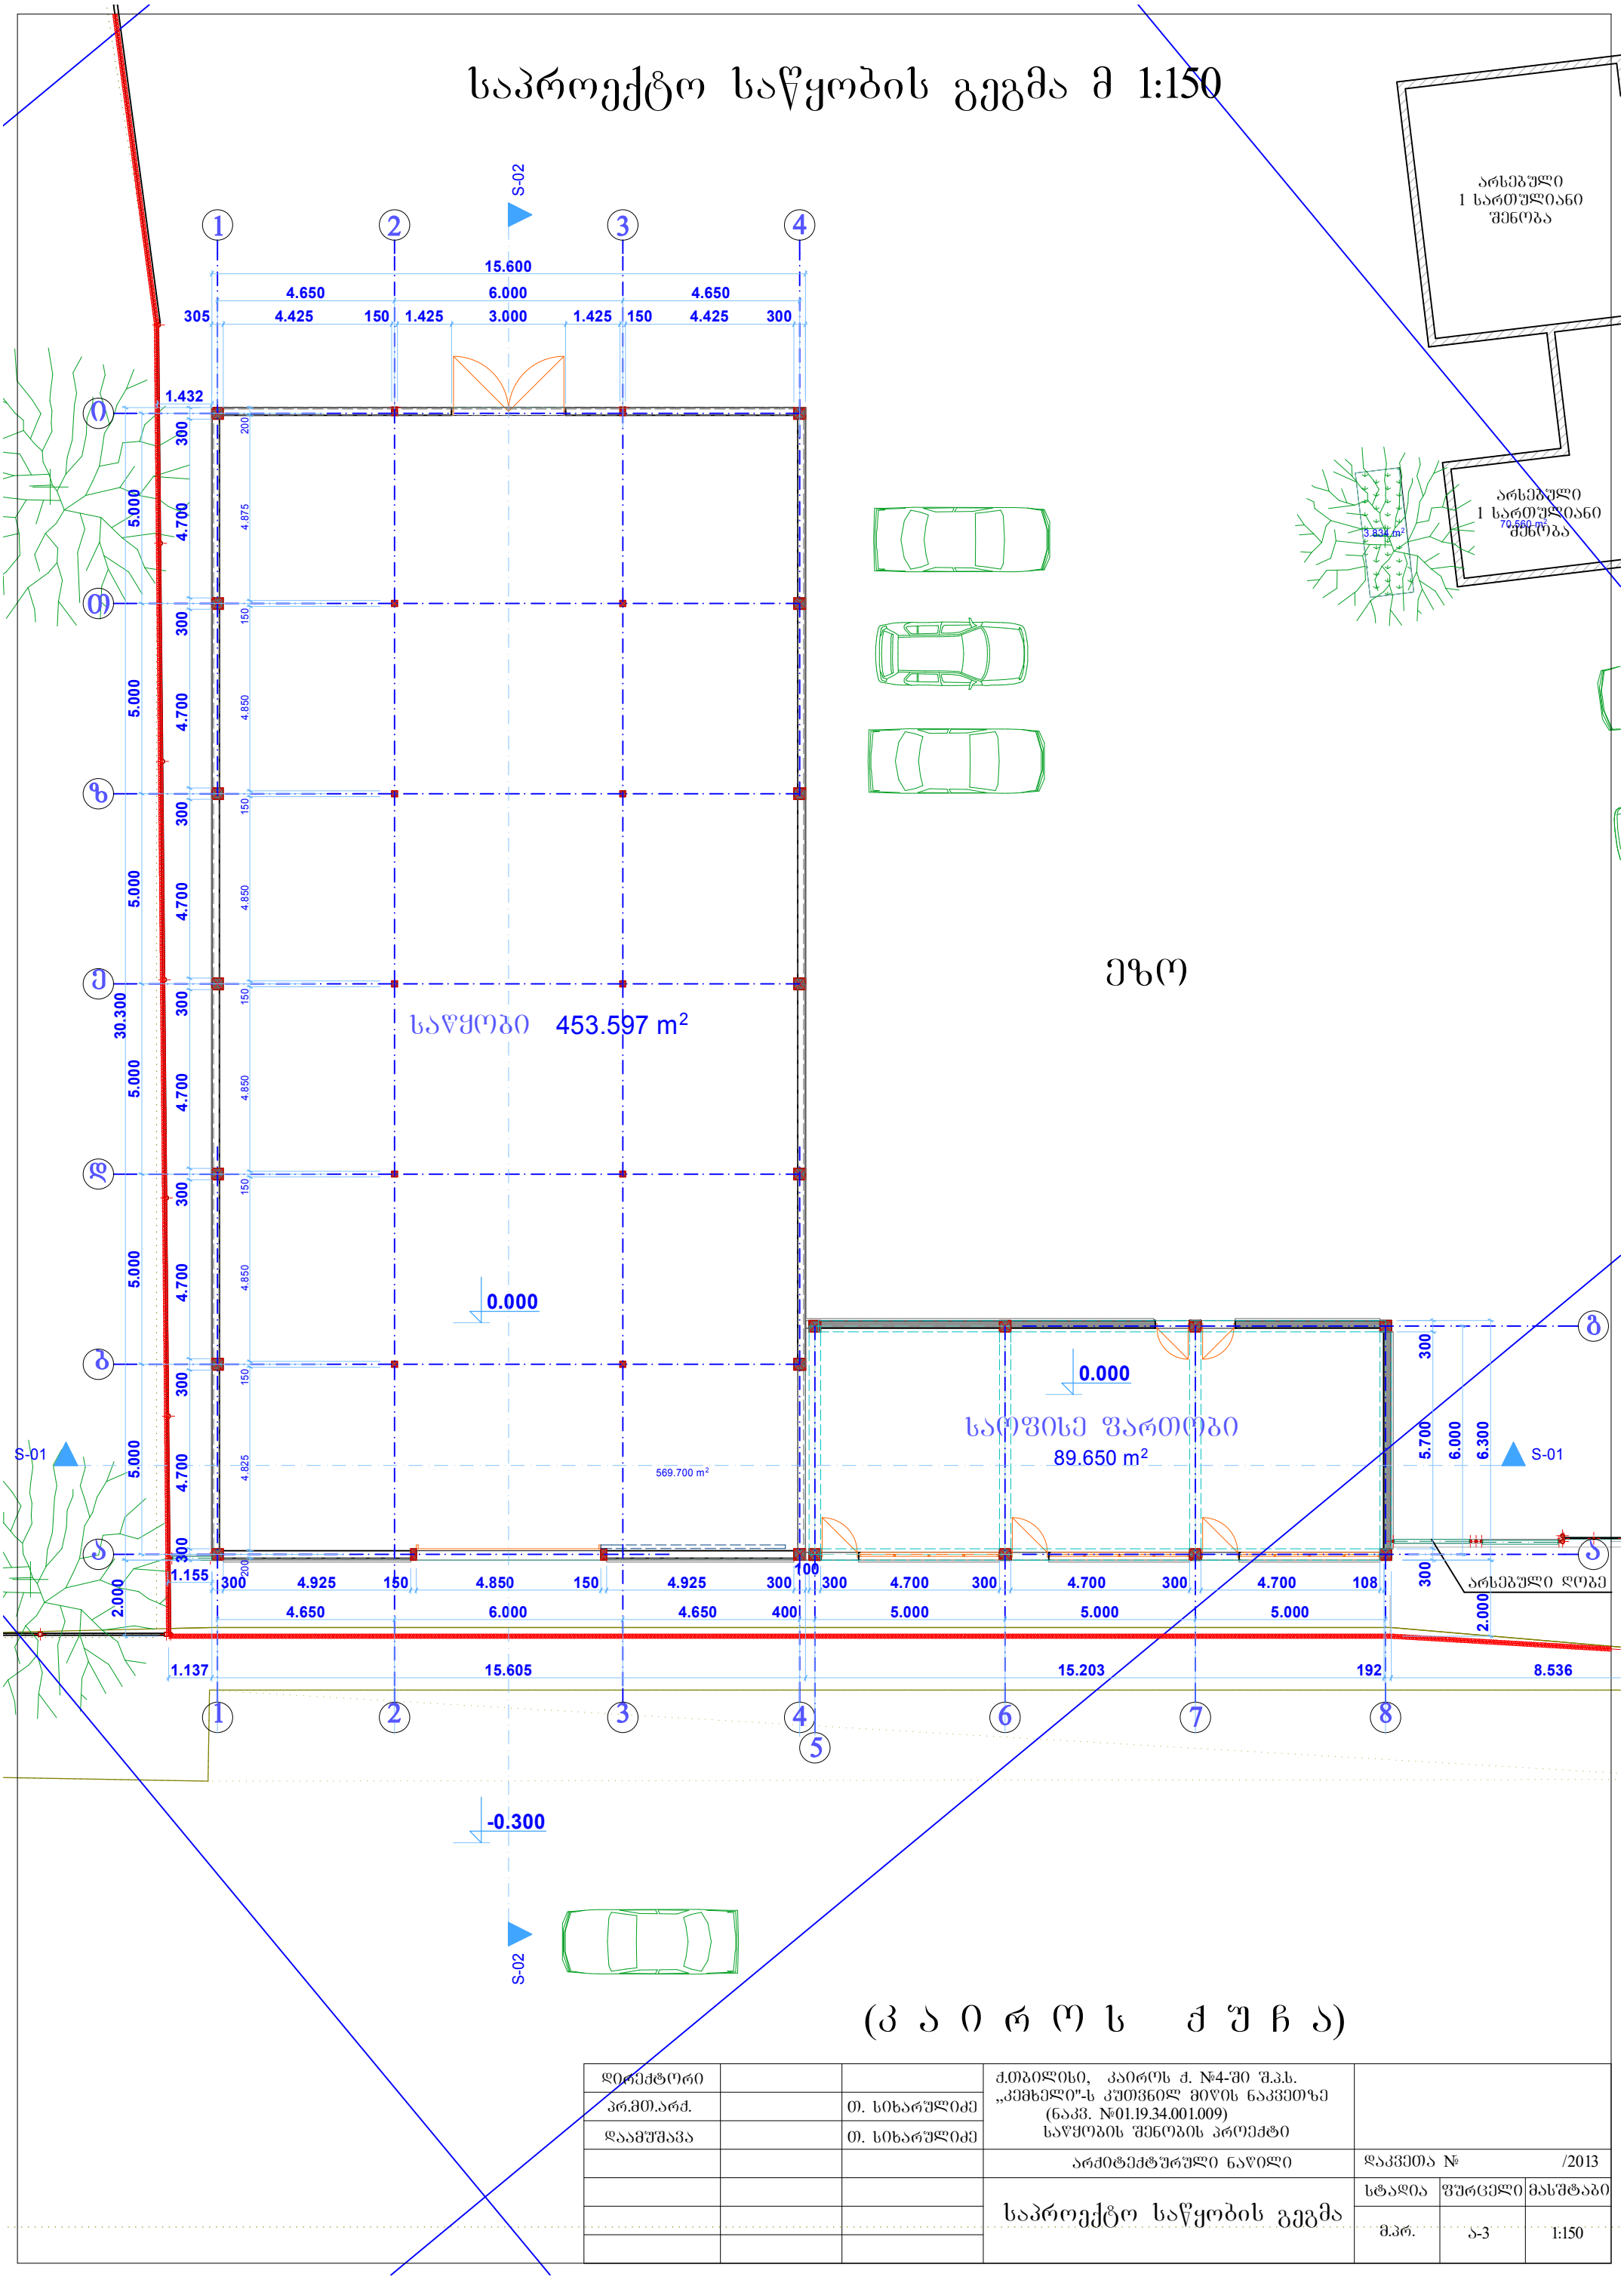

(კ ა ი რ ო ს ქ უ ჩ ა)

დირექტორი			ქ.თბილისი, კაიროს ქ. №4-ში შ.პ.ს. „კემხელი"-ს კუთვნილ მიწის ნაკვეთზე (ნაკვ. №01.19.34.001.009) საწყობის შენობის პროექტი			
პრ.მთ.არქ.		თ. სიხარულიძე				
დაამუშავა		თ. სიხარულიძე				
			არქიტექტურული ნაწილი	დაკვეთა №		/2013
			საპროექტო საწყობის გეგმა	სტადია	ფურცელი	მასშტაბი
				მ.პრ.	ა-3	1:150

საპროექტო საწყობის სახურავის გეგმა მ 1:150

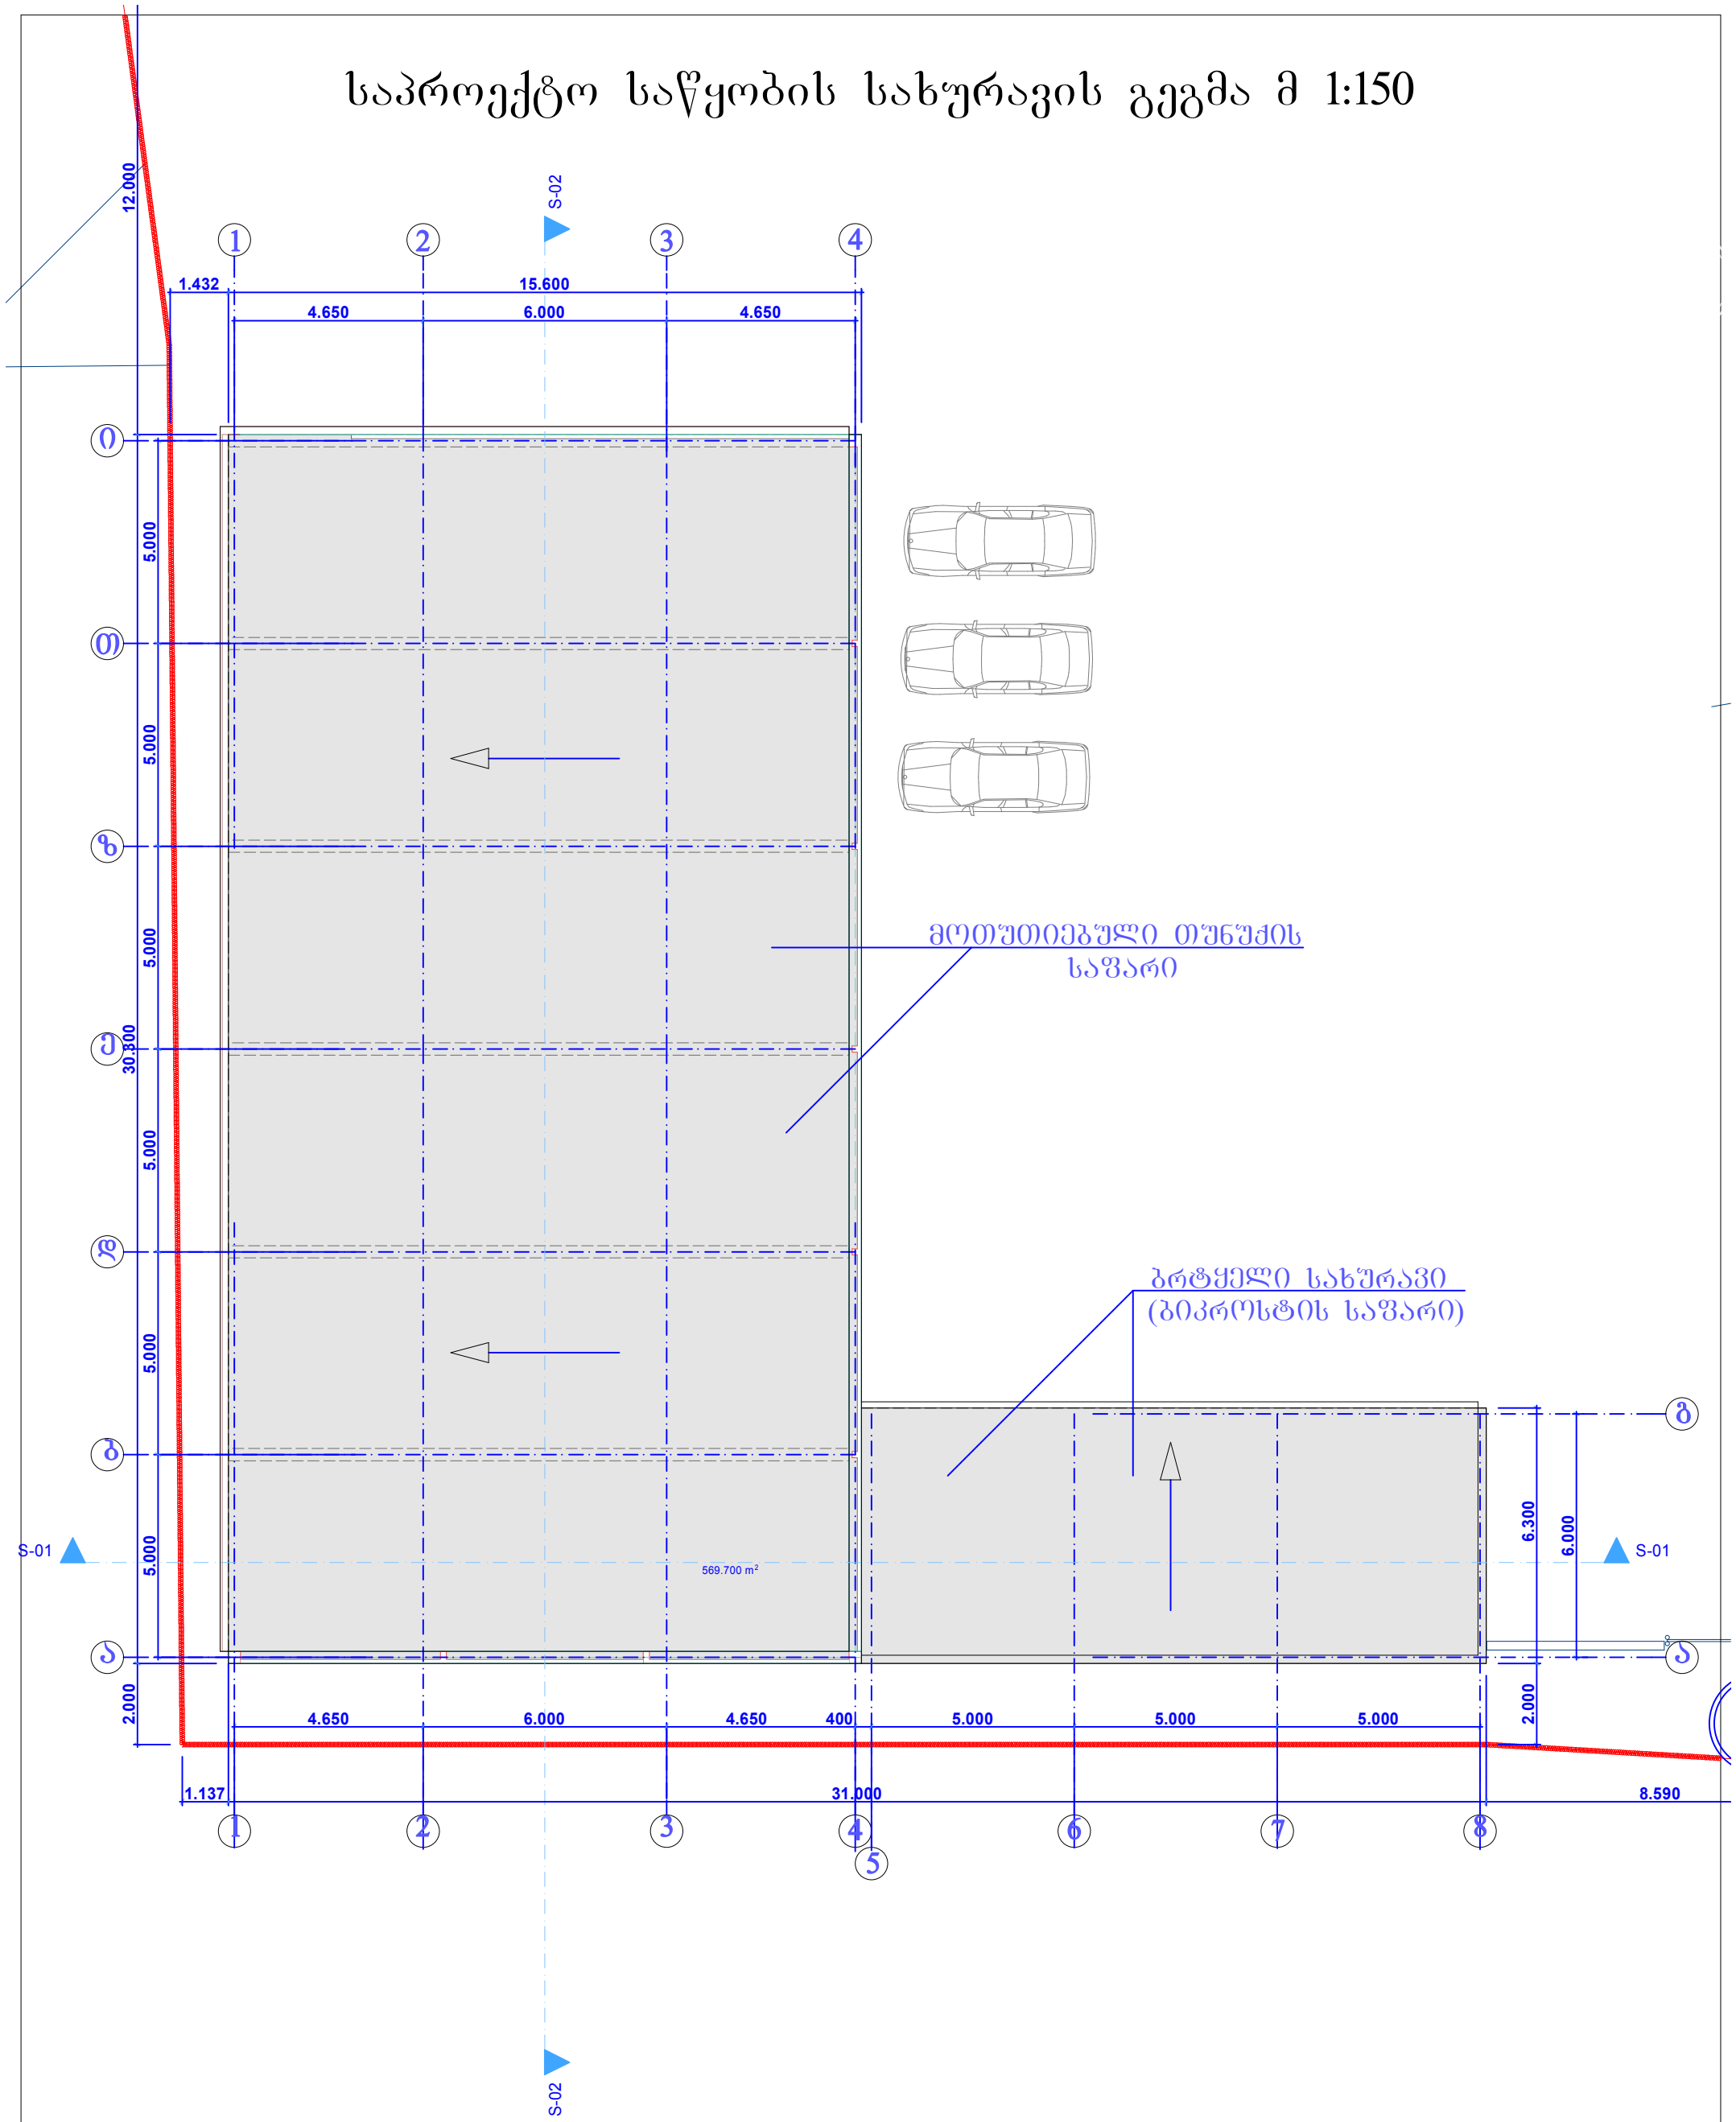

დირექტორი			ქ.თბილისი, კაიროს ქ. №4-ში შ.პ.ს. „კემხელი“-ს კუთვნილ მიწის ნაკვეთზე (ნაკვ. №01.19.34.001.009) საწყობის შენობის პროექტი		
პრ.მთ.არქ.		თ. სიხარულიძე			
დაამუშავა		თ. სიხარულიძე			
			არქიტექტურული ნაწილი	დაკვეთა №	/2013
			საპროექტო საწყობის სახურავის გეგმა	სტადია	ფურცელი	მასშტაბი
				მ.პრ.	ა-3	1:150

საპროექტო საწყობის კ1-ისგარიშო სანგარიშო ფართობი =კ2-ის საანგარიშო ფართობის-=569,7კვ.მ

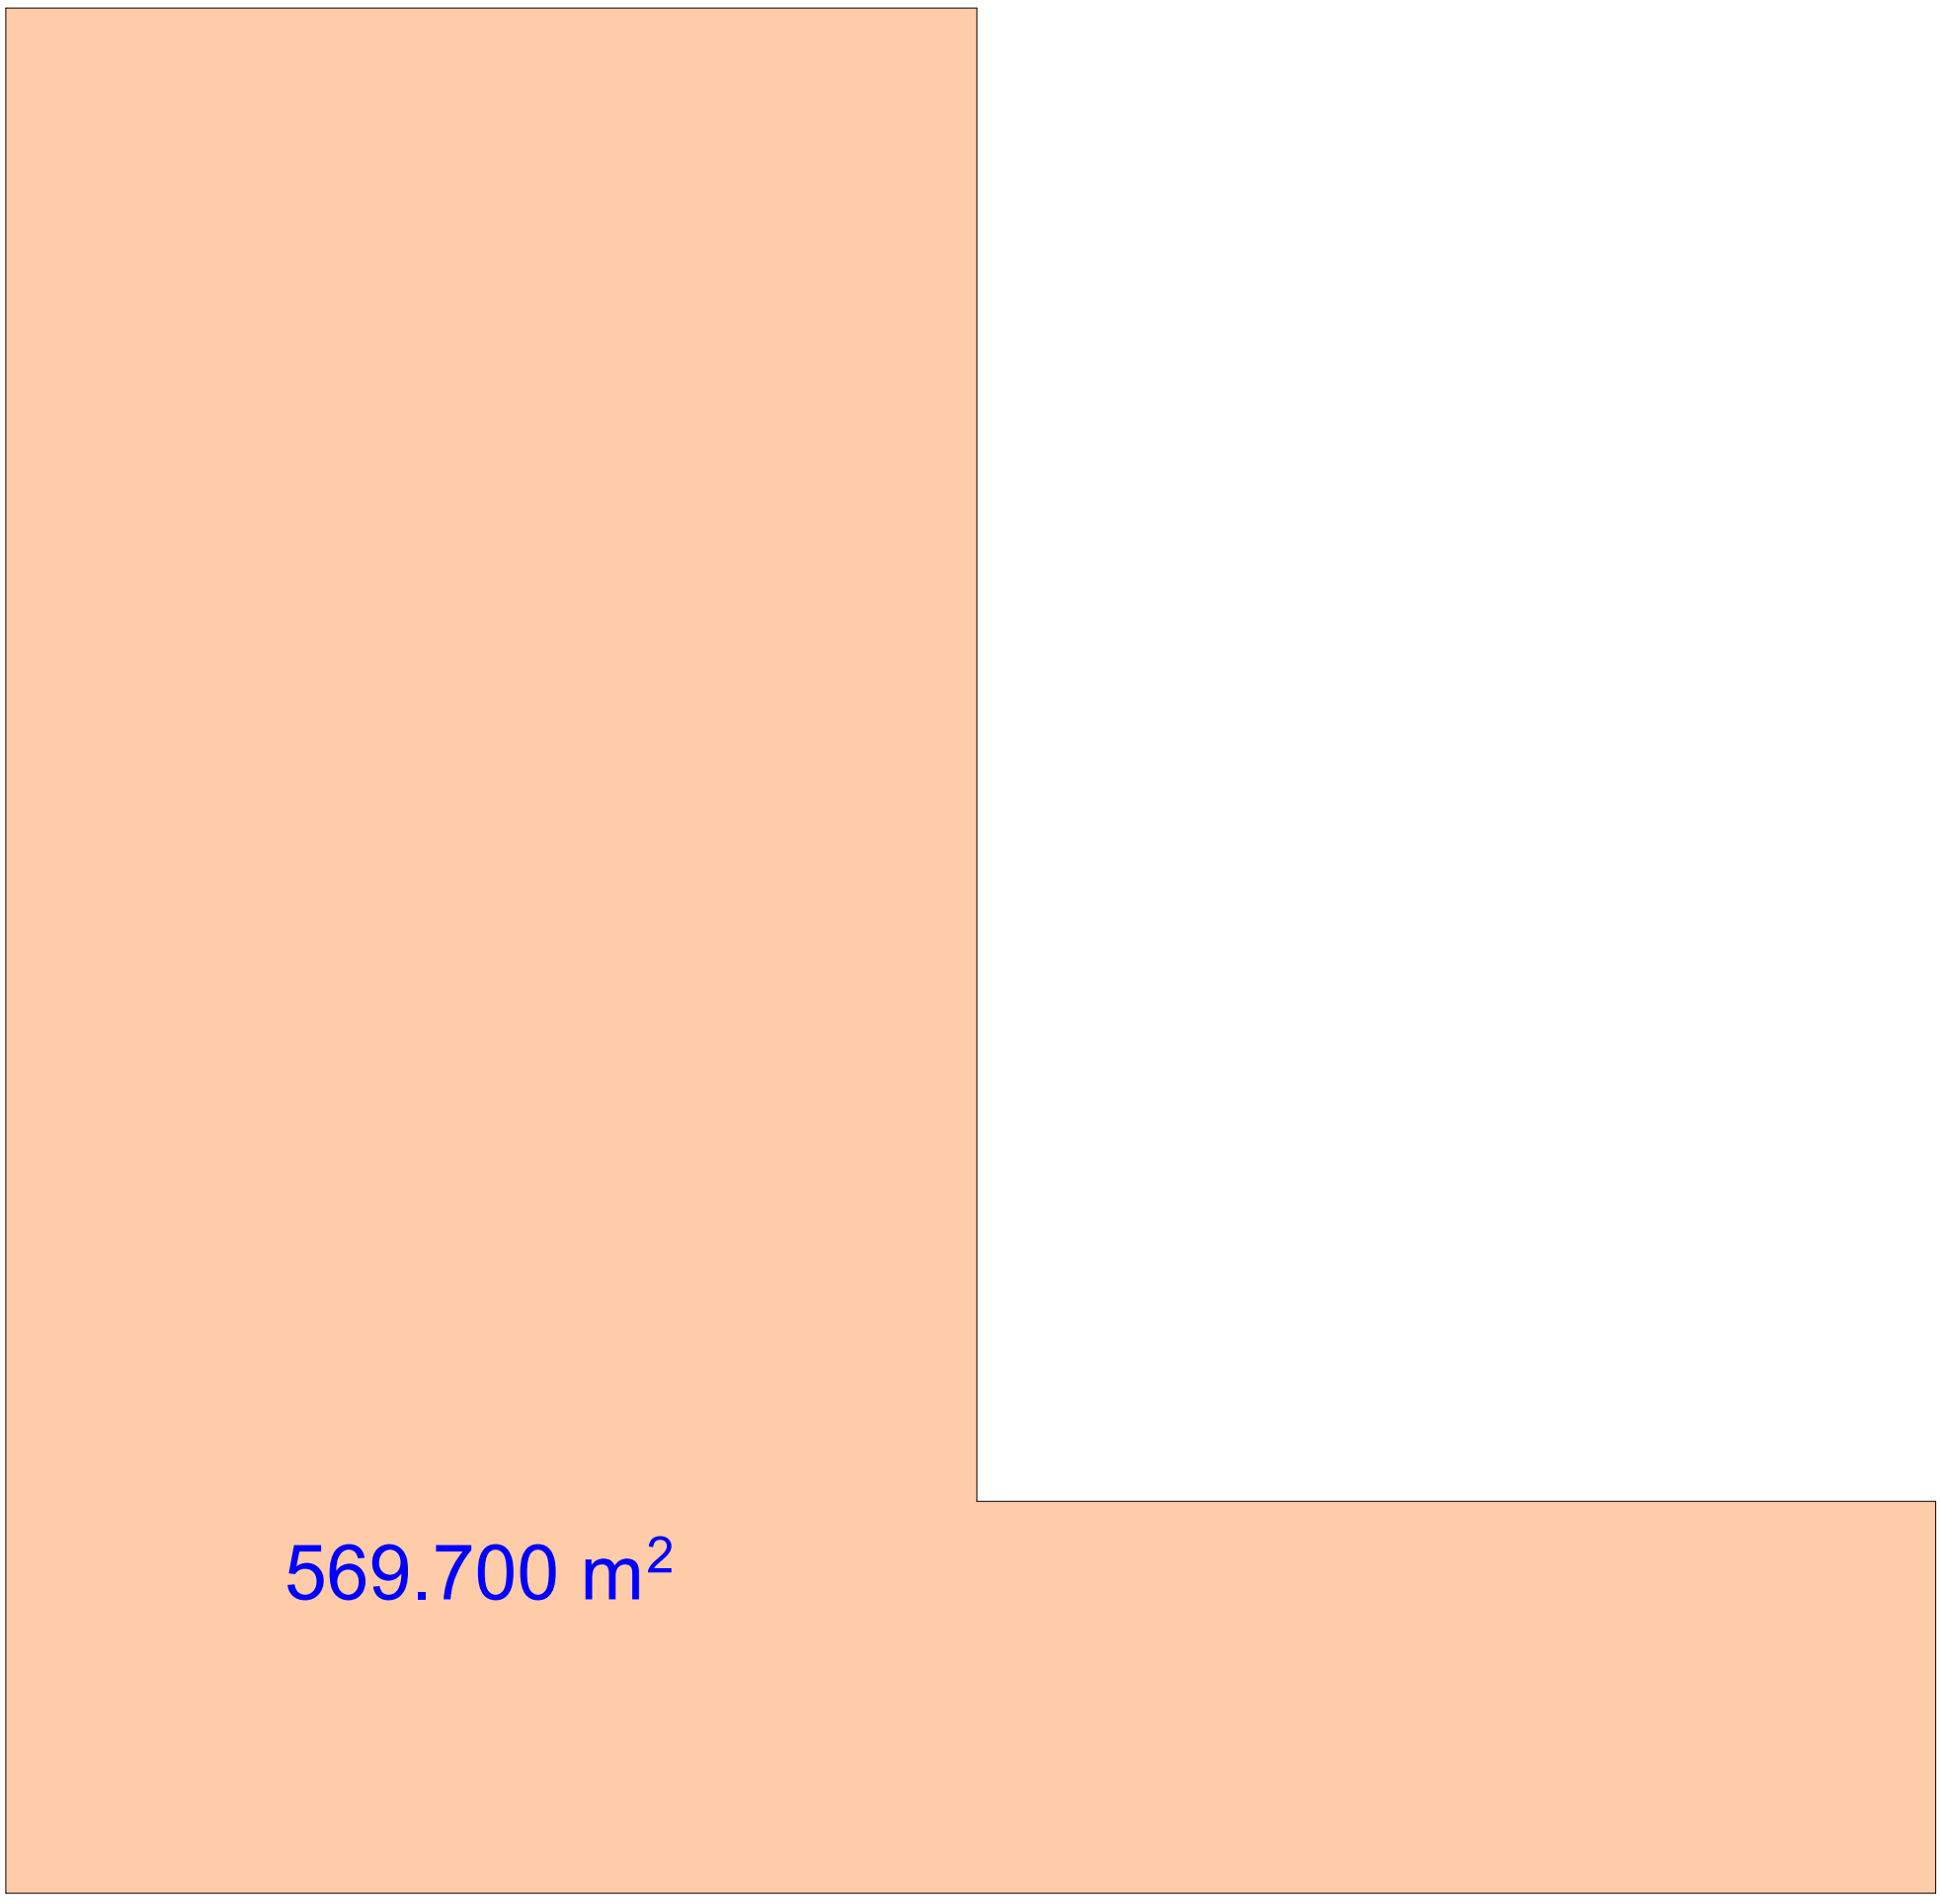

საპროექტო მიწის ნაკვეთზე არსებული 2 სართულიანი შენობის
კ1-ისგარიშო სანგარიშო ფართობი =419,2კვ.მ
კ2-ის საანგარიშო ფართობის-=838,4კვ.მ

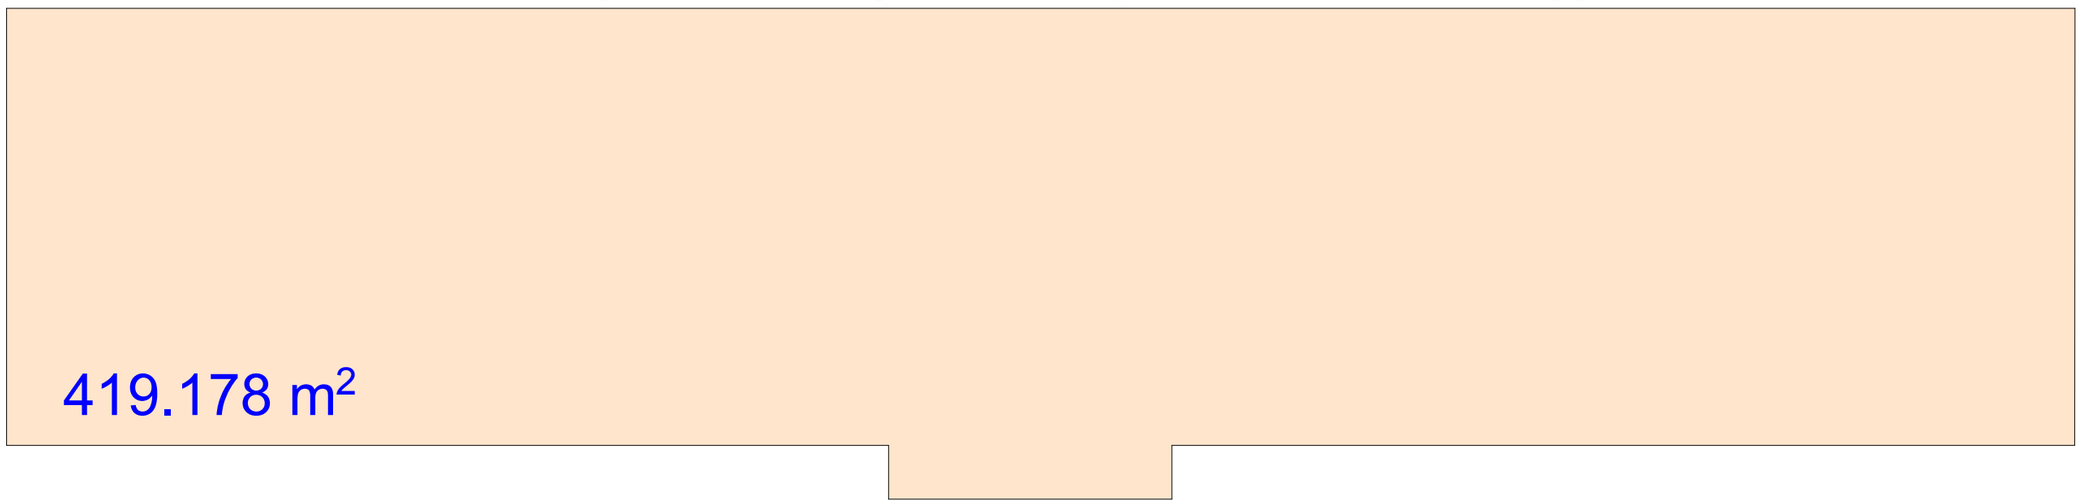

საპროექტო მიწის ნაკვეთზე არსებული 1 სართულიანი შენობების
კ1-ისგარიშო სანგარიშო ფართობი =კ2-ის საანგარიშო ფართობის-=70,6+39,7=110,3კვ.მ

