# ფასადი 1–8 ღერძებს შორის მ 1:100

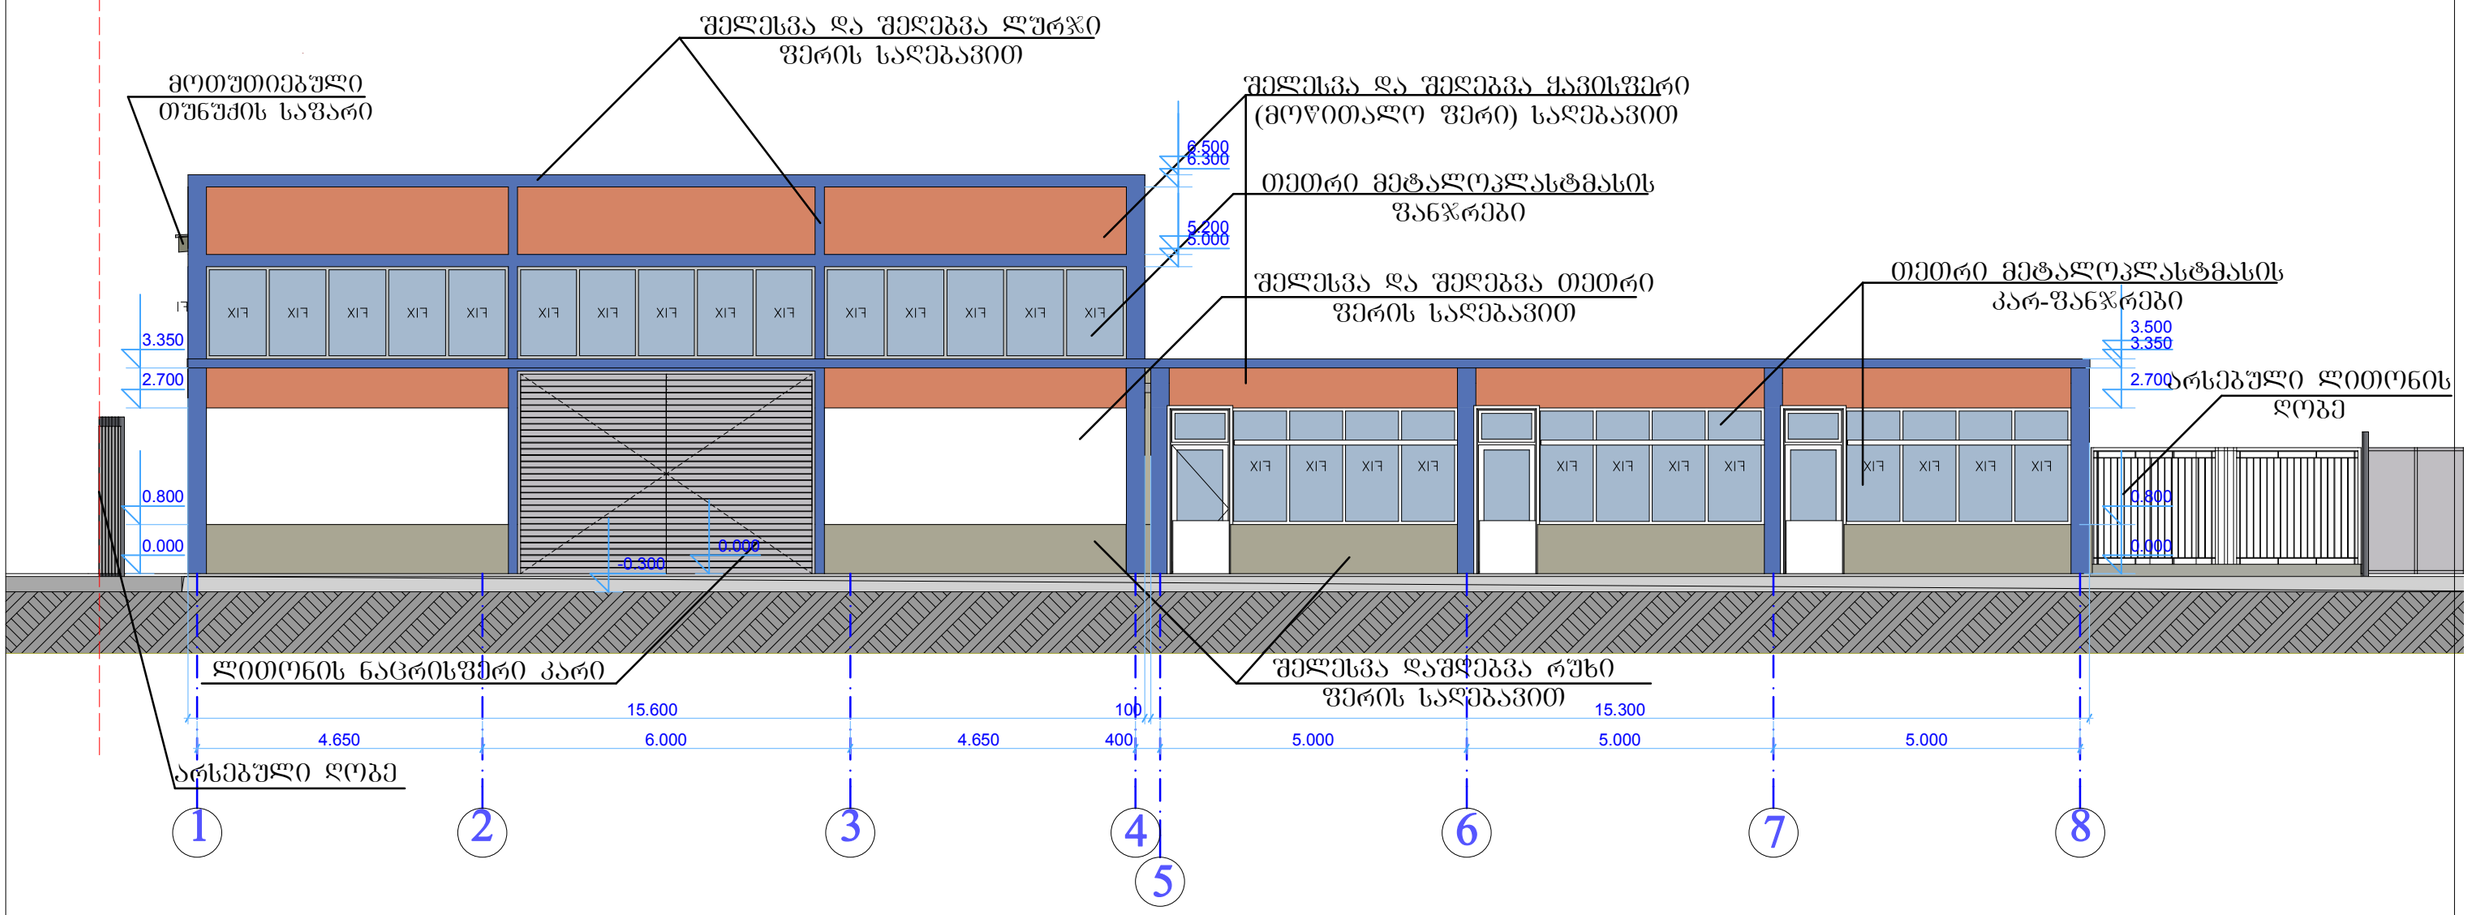


| | | | | | |
|---|---|---|---|---|---|
| დირექტორი | | ი. ცერცვაძე | ქ.თბილისი, კაიროს ქ. №4-ში შ.პ.ს. „კემხელი"-ს კუთვნილ მიწის ნაკვეთზე (ნაკვ. №01.19.34.001.009) საწყობის შენობის პროექტი | შ.პ.ს. „ბაზისი–XXI" | |
| პრ.მთ.არქ. | | თ. სიხარულიძე | | | |
| დაამუშავა | | თ. სიხარულიძე | | | |
| | | | არქიტექტურული ნაწილი | დაკვეთა № | /2013 |
| | | | ფასადი 1-8 ღერძებს შორის | სტადია | ფურცელი | მასშტაბი |
| | | | | მ.პრ. | ა- | 1:100 |
| | | | | | | |
| | | | | | | |

# ფასადი ა–ი ღერძებს შორის მ 1:100

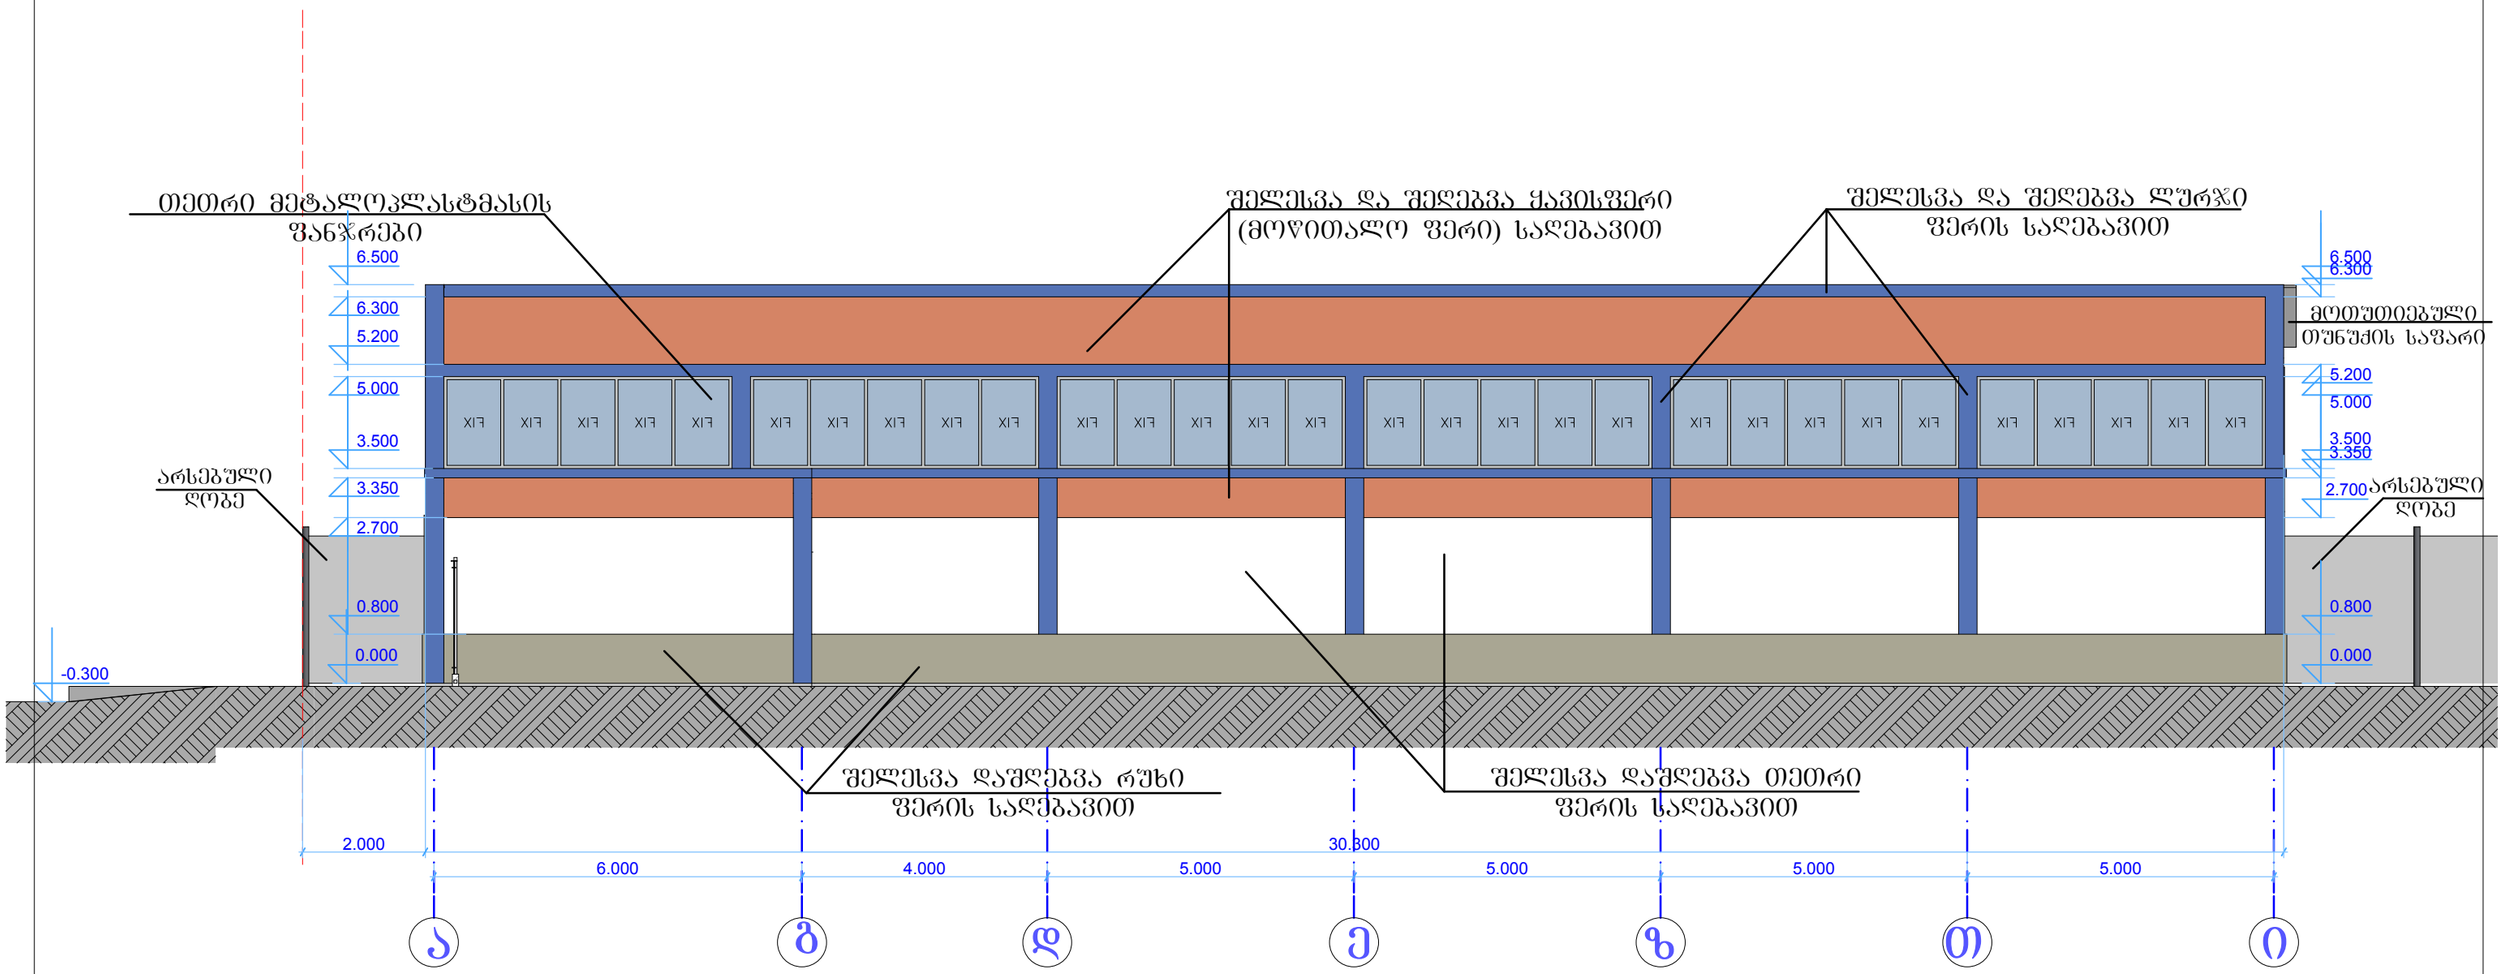


| | | | | | |
|---|---|---|---|---|---|
| დირექტორი | | ი. ცერცვაძე | ქ.თბილისი, კაიროს ქ. №4-ში შ.პ.ს. „კემხელი"-ს კუთვნილ მიწის ნაკვეთზე (ნაკვ. №01.19.34.001.009) საწყობის შენობის პროექტი | შ.პ.ს. „ბაზისი–XXI" | |
| პრ.მთ.არქ. | | თ. სიხარულიძე | | | |
| დაამუშავა | | თ. სიხარულიძე | | | |
| | | | არქიტექტურული ნაწილი | დაკვეთა № | /2013 |
| | | | ფასადი ა-ი ღერძებს შორის | სტადია | ფურცელი | მასშტაბი |
| | | | | მ.პრ. | ა- | 1:100 |

# ფასადი ი–ა ღერძებს შორის მ 1:100

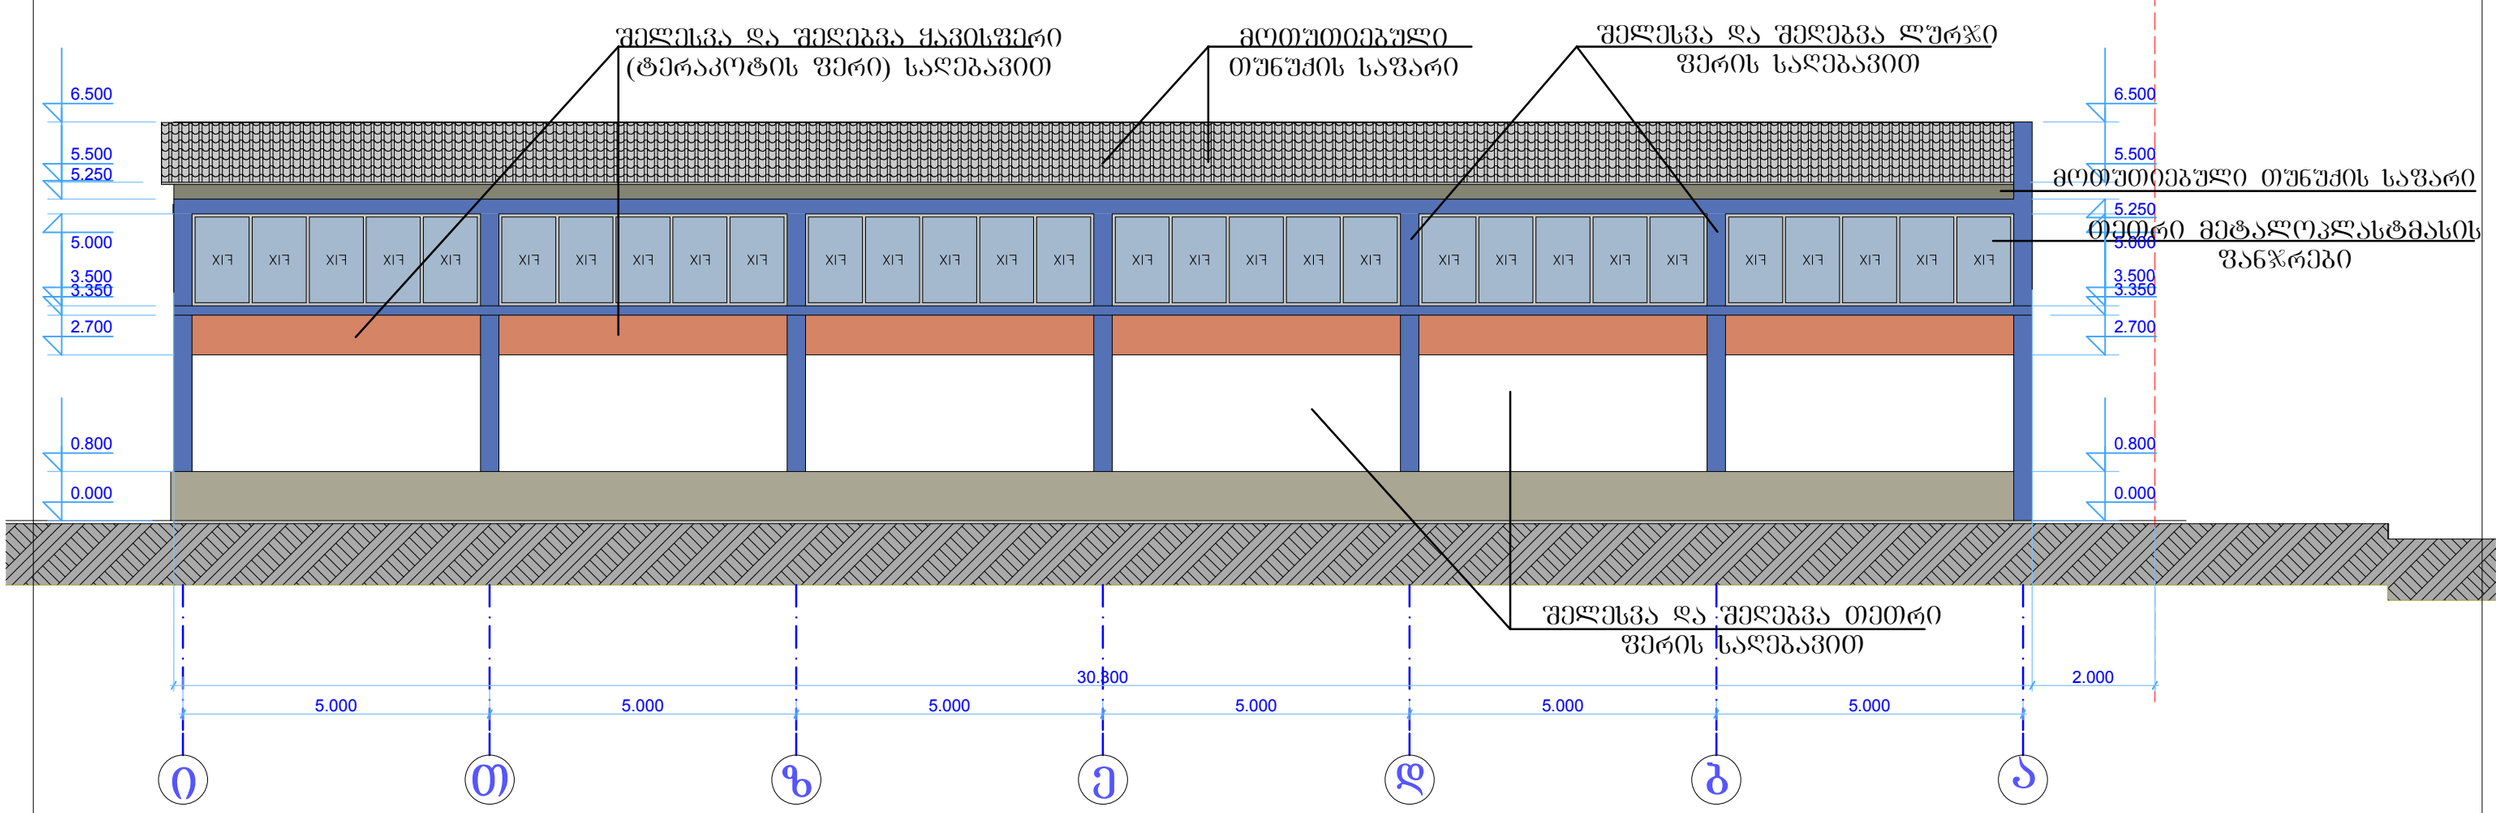


| | | | | |
|---|---|---|---|---|
| დირექტორი | | ი. ცერცვაძე | ქ.თბილისი, კაიროს ქ. №4-ში შ.პ.ს. „კემხელი"-ს კუთვნილ მიწის ნაკვეთზე (ნაკვ. №01.19.34.001.009) საწყობის შენობის პროექტი | შ.პ.ს. „ბაზისი–XXI" |
| პრ.მთ.არქ. | | თ. სიხარულიძე | | |
| დაამუშავა | | თ. სიხარულიძე | | |
| | | | არქიტექტურული ნაწილი | დაკვეთა № /2013 |
| | | | ფასადი ი-ა ღერძებს შორის | სტადია: მ.პრ. / ფურცელი: ა- / მასშტაბი: 1:100 |

# ფასადი 8–1 ღერძებს შორის  მ 1:100

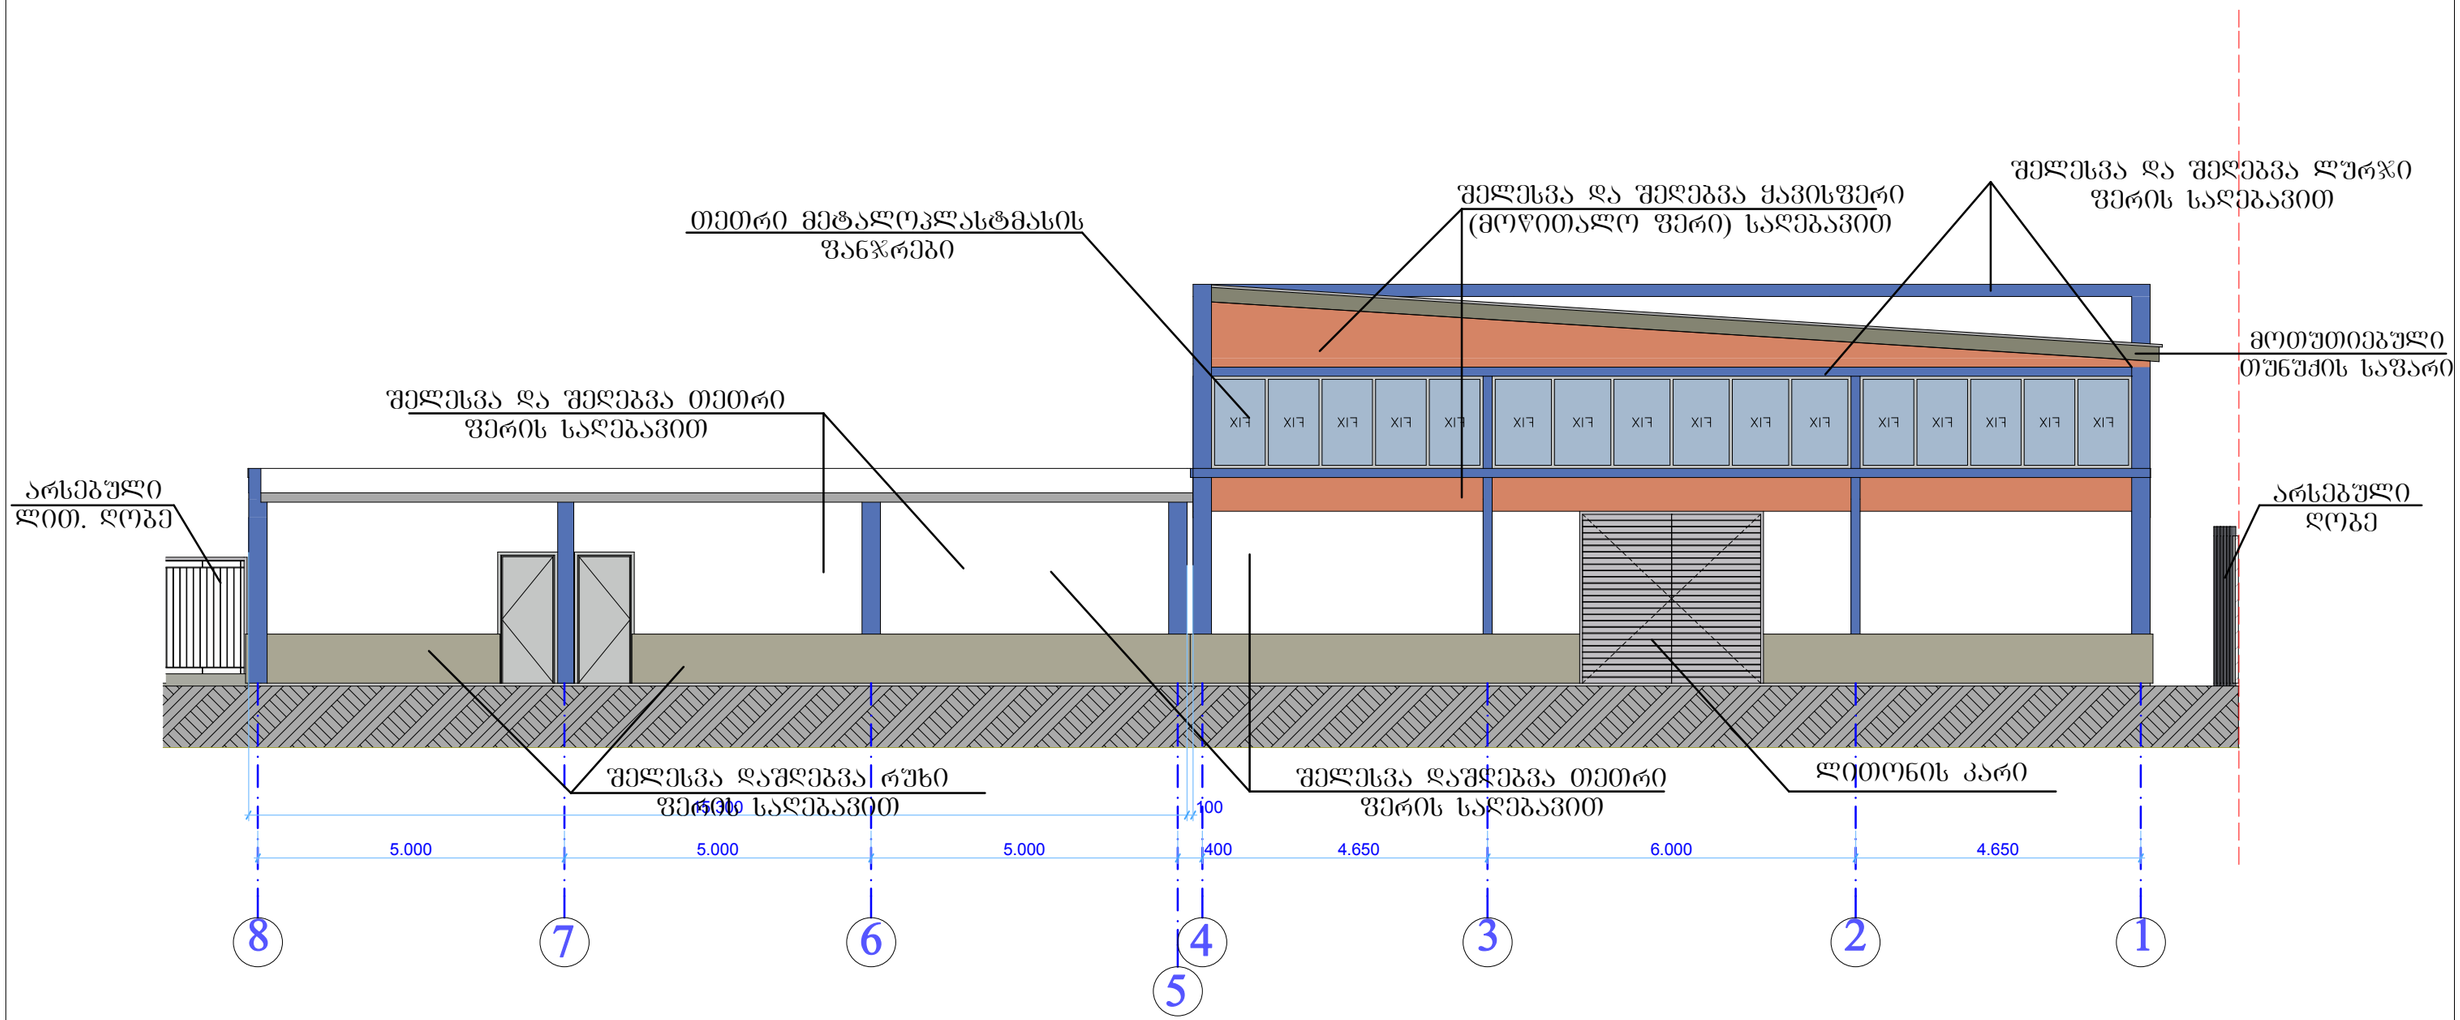


| | | | | | | |
|---|---|---|---|---|---|---|
| დირექტორი | | ი. ცერცვაძე | ქ.თბილისი, კაიროს ქ. №4-ში შ.პ.ს. „კემხელი"-ს კუთვნილ მიწის ნაკვეთზე (ნაკვ. №01.19.34.001.009) საწყობის შენობის პროექტი | შ.პ.ს. „ბაზისი–XXI" | | |
| პრ.მთ.არქ. | | თ. სიხარულიძე | | | | |
| დაამუშავა | | თ. სიხარულიძე | | | | |
| | | | არქიტექტურული ნაწილი | დაკვეთა № | | /2013 |
| | | | ფასადი 8-1 ღერძებს შორის | სტადია | ფურცელი | მასშტაბი |
| | | | | მ.პრ. | ა- | 1:100 |