#1

#3

#2

#4

#5

#6

#7

#8

#9

#10

#12

#11

#13

#

#14

15

#16 #17

#18

#19

#21

#20

#22

#23

#24

#25
#30
#44

#34

#45

#35

#36
#37

#38
#39

#40
#41

#42

#43

455.66
455.79

455.75

455.48

455.19

455.81
455.71
455.64

455.46

455.61

455.04

454.94
454.94

454.91

454.92

454.83

454.91

454.76

454.86

454.96

453.23
453.34

453.36

453.66
453.53
453

453.51

.57

454.40

453.93

453.60

453.43

452.90

453.61

453.49

453.50

453.24

453.48

454.40

453.67

454.37

455.04

455.04

4

4

5

53.88

4.54

454.31 453.62

453.86

453.92
454.32
454.29
454.25

454.88

454.87
455.02

455.21

455.58

455.30

455.07

454.83

454.70

454.79

454.92

455.09

454.79

453.74

453.66

qs

nangrevi

qa

qa

nangrevi

nangrevi
488800

4615300

#48

127.1 m2
34.4 m2 7

..

..

11.50 %

755 640 620 620 620 620 620 640 1,658

1,489 500 640 500 1,789

841 640 620 620 620 620 620 640 1,658

4,380

1,492 500 640 500

600

600

800 600

600

600 800

300

300

L=1897

234
234
276

1,492 500 640 500 1,161 640 620 620 620 620 620 640 1,658

1,483 500 640 500 1,805 633 640 620 620 620 620 620 640 1,658

1,640

1,640

4,380

+54.20

+54.20

+54.20

+54.20

+54.20 კონსტრუქციული ნიშნული

1 1

2

2

76.8 m2
390.0 m2

წყალშემკრები მილი წყალშემკრები მილი წყალშემკრები მილი წყალშემკრები მილი

წყალშემკრები მილი წყალშემკრები მილი

წყალშემკრები მილი

წყალშემკრები მილი

წყალშემკრები მილი

წყალშემკრები მილი წყალშემკრები მილი წყალშემკრები მილი

სახნძრო ჰიდრანტის განთავსების ადგილი

5qs

სერვიტუტი

სერვიტუტი

ქუჩის ღერძი

პანდუსის დახრა 8%

სერვიტუტი

#49

#36 #37 #38

#46 #47 #48

ბავშვთა სათამაშო

მოედანი

5

5

2

2

1

1

3

3

4

4

6

6

7

7

8

8

აა

ბ

ბ

გ

გ

დ

დ

L=1440

გენერატორის განთავსების

ადგილი

დაამუშავა

ALL

PAPER SIZE

პროექტის #

1:250

PAGES

PROJECT # ფორმატი

A - 1
პროექტი

ფურც.

არქ. პროექტი

სტადია STAGE სულ

მაშტაბი

ნახაზი

დამკვეთი

PROJECT

ADDRESS

CLIENT

გენგეგმა

DRVG.

მისამართი

გვარი ხელმოწერა

DATE OF ISSUE

თარიღი SCALE

თანამდებობა

პრ. ავტ

ორი

ტექნიკური მაჩვენებლები

saproeqt

ო ტერიტ

ორიის საზღვარი
ღერძის ხაზი

შენიშვნა:

ჭრილის ხაზი

პირობითი ნიშნები

არქიტექტურული პრ

oeqti

ა.მიქუჭაძე

ა.მიქუჭაძე

უკანა ეზო უკანა ეზო

±0.00=455.5

saproeqt

ო ნული შეესაბამება

abso

ლუტურ ნიშნულს

მრავალფუნქციური შენობა

შ.პ.ს. "ჯითი ინვესტი"

ქ. თბილისი, ოსიპ მანდელშტამის ქ. #2გ

შ.პ.ს. "ჯითი ინვესტი"

სიმაღლის სქემა

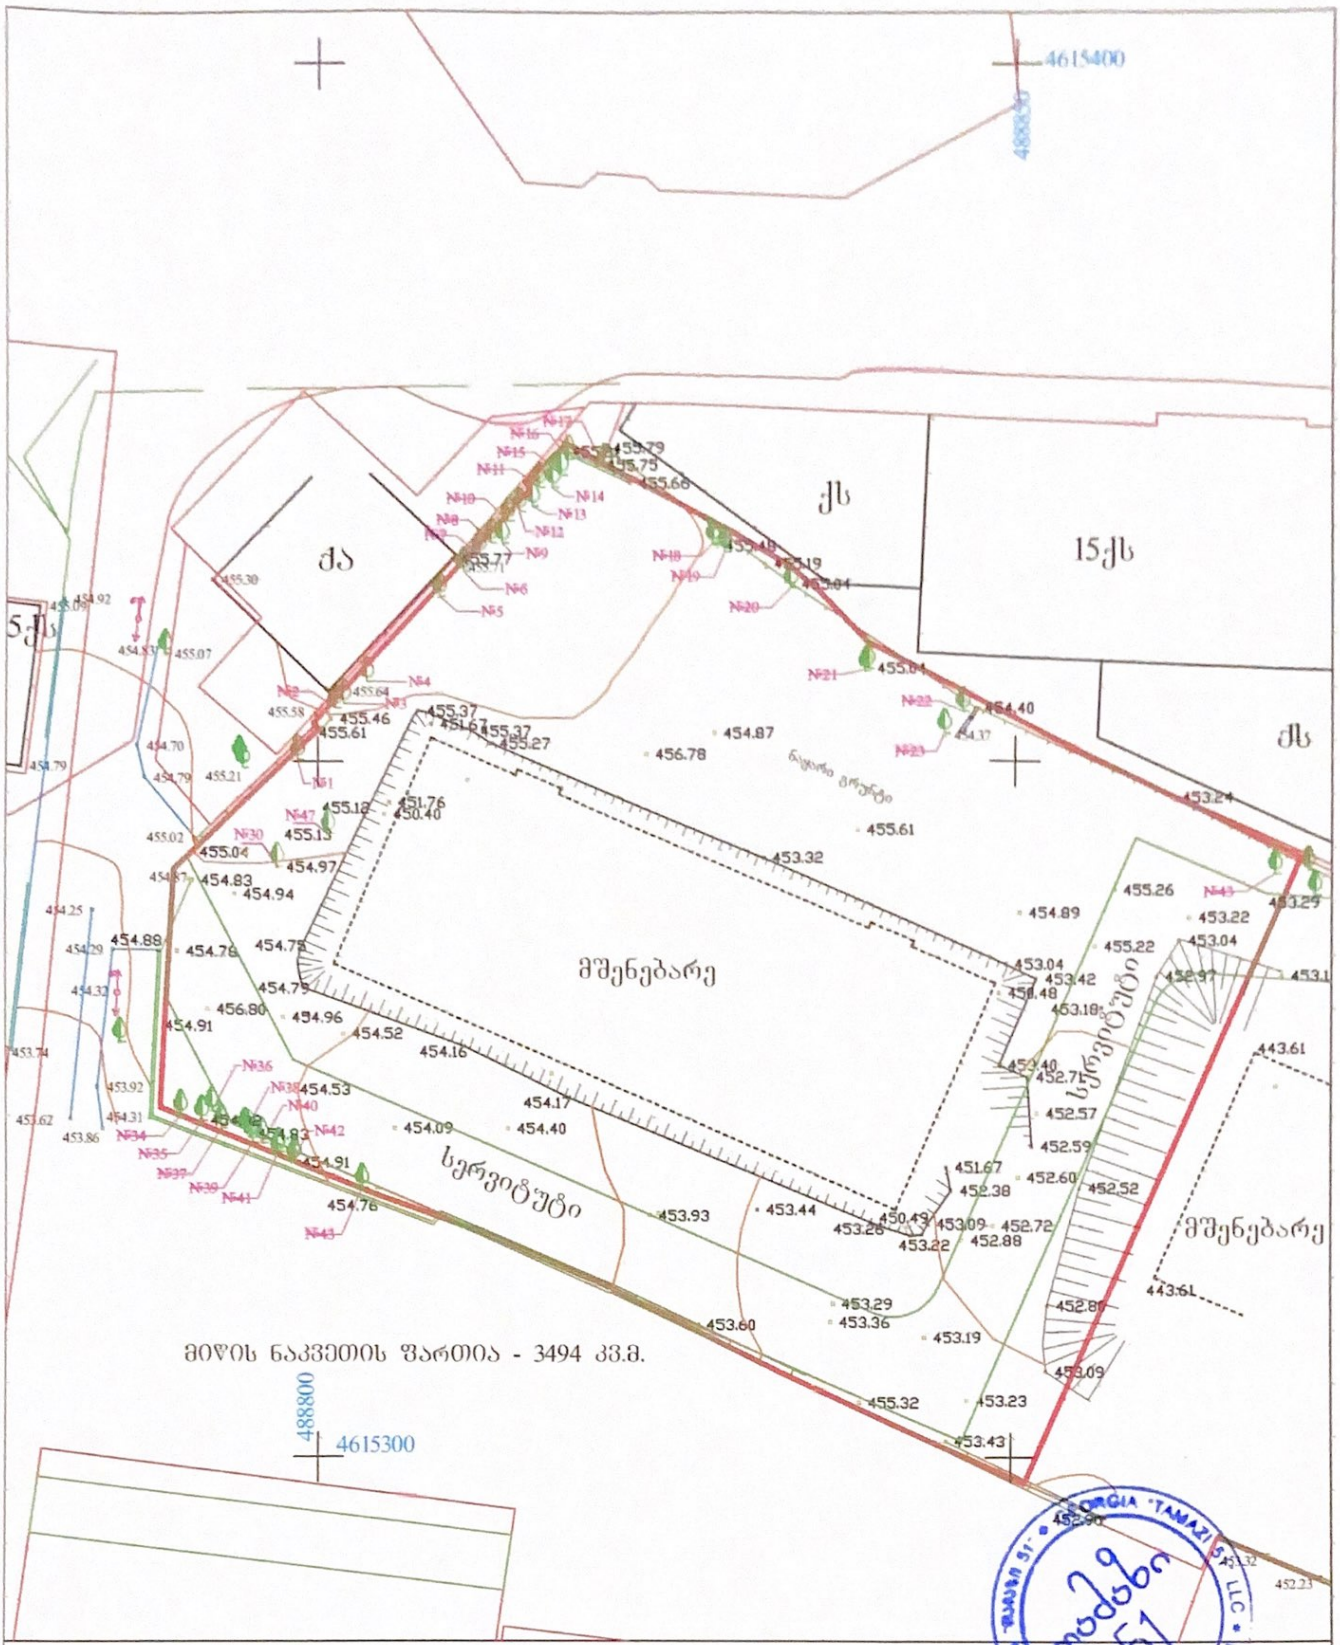
4615400
488800
ქს
15ქს
ძა
ძს
5ქს
მშენებარე
სერვიტუტი
ნაცარი გრუნტი
455.61
456.78
454.87
453.32
453.24
455.37
455.27
455.46
455.61
455.64
455.58
455.07
454.92
455.09
454.83
454.70
454.79
455.21
458.79
455.02
455.04
455.13
454.97
454.94
454.83
454.88
454.76
454.79
454.25
454.29
454.32
453.74
453.92
454.31
453.62
453.86
456.80
454.96
454.91
454.52
454.16
454.17
454.09
454.40
454.53
454.91
454.76
453.93
453.44
453.26
453.22
453.09
452.72
452.88
452.38
451.67
452.60
452.52
452.57
452.59
452.71
453.40
453.18
453.42
453.04
455.22
453.04
453.22
455.26
454.89
453.29
452.97
453.1
443.61
443.61
453.29
453.36
453.60
453.19
453.09
455.32
453.23
453.43
452.90
452.32
452.23
მიწის ნაკვეთის ფართია - 3494 კვ.მ.
4615300
მისამართი: ქ.თბილისი, ოსია მანდელშტამის ქ.2ბ (01.17.10.008.155)
შ.პ.ს. „თამაზი 51“
400148611
დირექტორი
თ. მამულაშვილი
შესრულა
თ. მამულაშვილი
მასშტაბი 1:500
გაიცა: 10.02.2022
არასაცხოვრებელი შენობა
საცხოვრებელი შენობა
შენებადი ნაგებობა
ფარდული
ბორდიური
ღობე
კედელი
რკინიგზა
მაღალი ძაბვის ელკაბელი გადამცემი ხაზი
ხეები
სამეთვალყურეო ჭები
რეზერვუარი
სატრანსფორმატორო ჯიხური
რელიეფი
UTM (საერთაშორისო) სისტემის კოორდინატები