ჭრილი 1-1

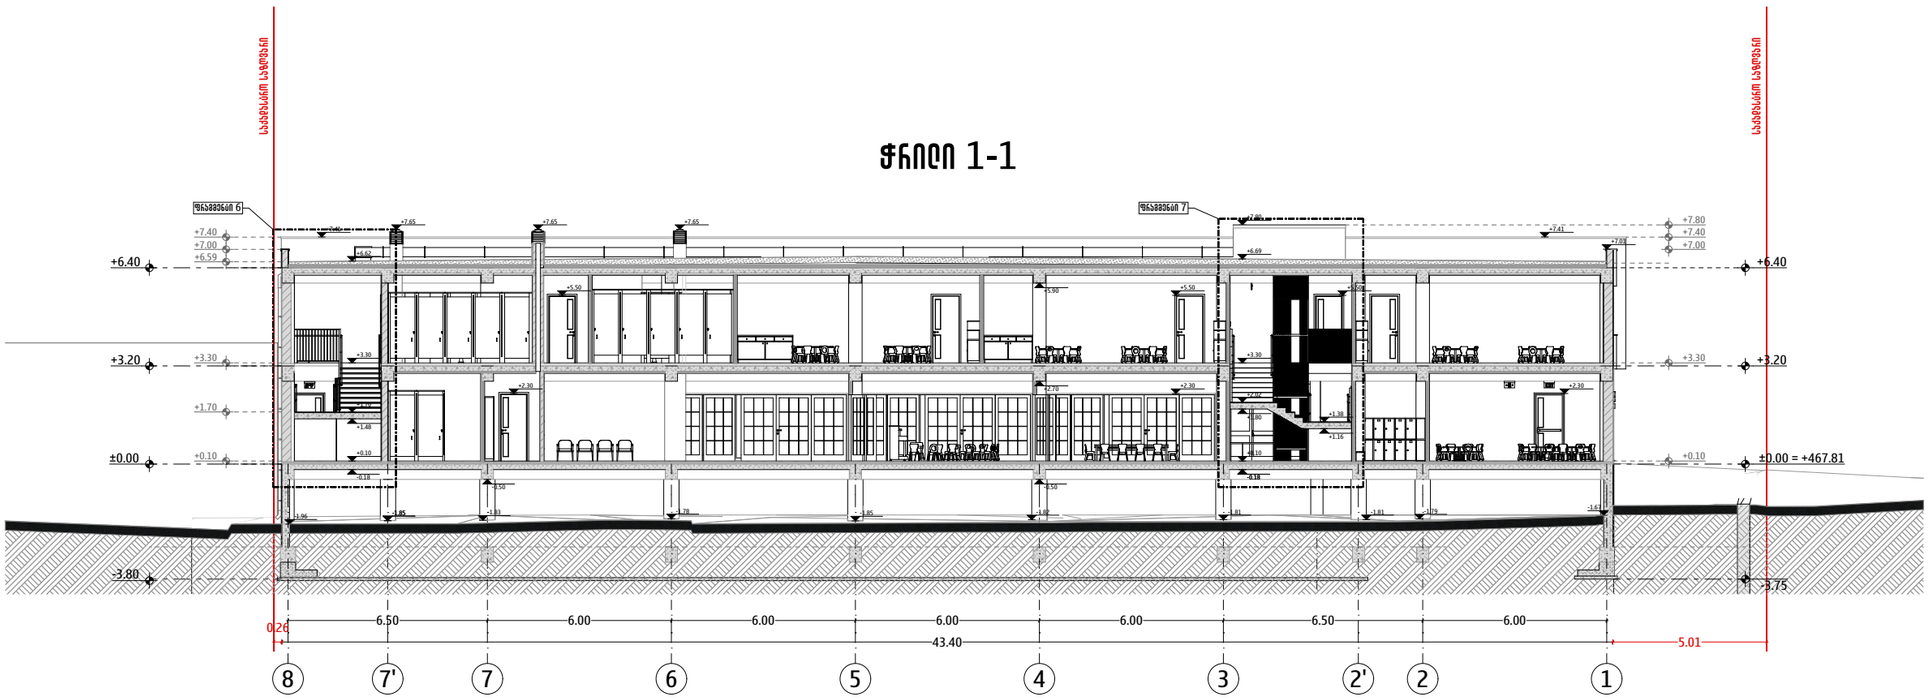

ჭრილი 2-2

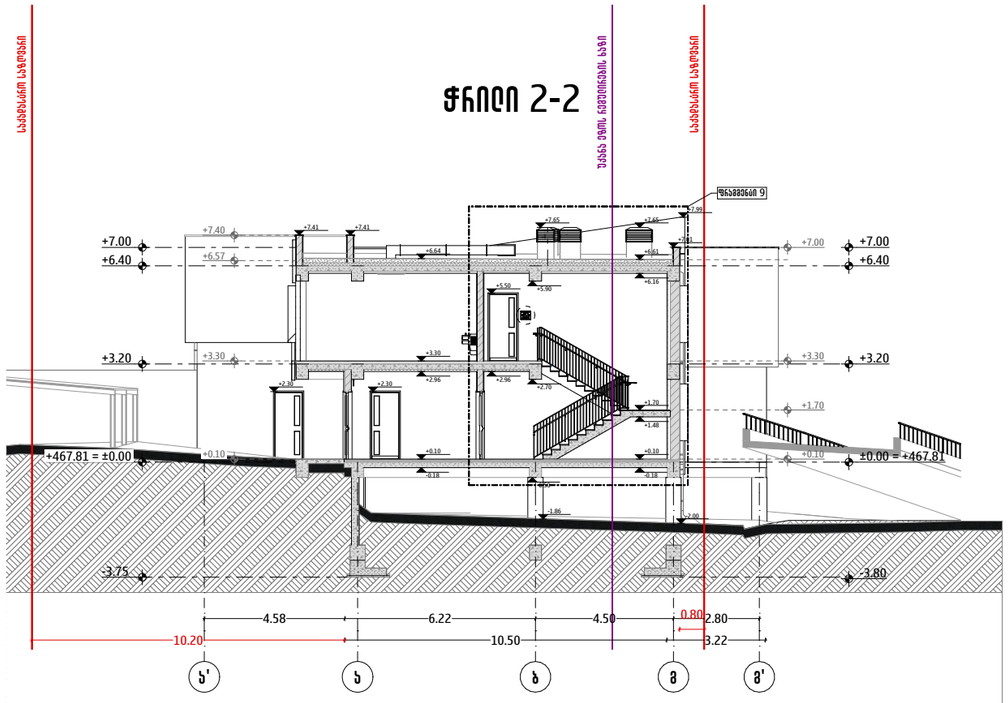

ჭრილი 3-3

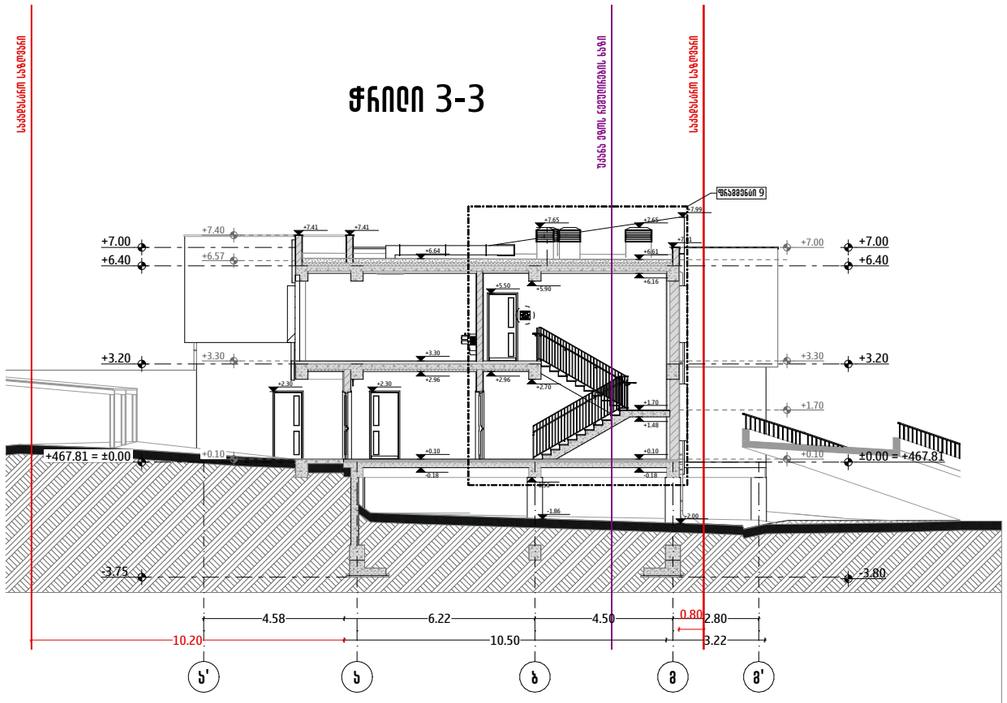

ARCHIFACTORY
ARCHITECTURE

შ.პ.ს "არქიფექტორი" 402175819

მის: ს.ხანან-ბებენარხუნგის ქუჩა N6
ტელ: 555192125

პროექტის დასახელება

ვეროსული საბავშვო ბაღი

პროექტის მისამართი

ქალაქი თბილისი, ს.დ. ფეხტისის N34, N34 ა-ს და N34 გ-ს მიმდებარედ, ქ. ირინე ხარებავის N2
(ს/კ: 01.14.03.042.426)

პირობითი აღნიშვნები

- საქადასტრო საზღვარი
- შენობის ეზოს რეგულირების ხაზი
- 1 — 1 ღერძის ხაზი
- ±0.00 / +467.81 სიმაღლის კონსტრუქციული ნიშნული
- +0.10 სიმაღლის კონსტრუქციული ნიშნული
- ±5.75 / ±5.70 სიმაღლის ნიშნული
- პარკირებული ბეტონის საფარი/ქუჩა
- ბეტონის საყრდენი კედელი, ღერძით
- ბეტონის ბორკის კედელი, ღერძით
- ორგვარი თხევადი-მუყაოს კომბინირებული კედელი
- თხევადი-მუყაოს კომბინირებული კედელი

შენიშვნები:

1. ნახაზზე ზომები მოყვანილია სანიმუშოებრივად ხოლო ნიშნულები მეორეხარისხოვანია;
2. ნახაზზე ყველა ცვლილება მშენებლობისას, შეთანხმებული უნდა იყოს პროექტის ავტორთან.

დამკვეთი: შპს ვეროსული სკოლა (205172917)

თანამდებობა	სახ./მვ.	ხელმოწერა
დირექტორი	მ. ქიქიანიშვილი	
პროექტის ავტორი	მ. ქიქიანიშვილი	
არქიტექტორი	ს. მახანარაძე	
არქიტექტორი	ე. ახუთაძე	

ნახაზის დასახელება:
ჭრილი 1-1; 2-2; 3-3

მასშტაბი	ფორმატი	თარიღი	ფურცელი
1:200	A3	23 მაის 2022	26