სიტუაციური რუკა



STUDIO9
Architectural
Design
www.studio9.ge

საპროექტო ორგანიზაცია
Company name

შ.პ.ს. "სტუდია 9"

პროექტის დასახელება

არსებული სკოლის
რეკონსტრუქცია

მისამართი:
Address

ქ. თბილისი, ქუჩა შუამთის №21
ს/კ 01.19.20.027.018

შენიშვნა:
Notes:

1. ნახაზზე ზომები მოცემულია მილიმეტრებში.
2. ექსპლუატაციაში მიღებამდე პროექტში შესაძლებელია განხორციელდეს ცვლილებები.
3. ნახაზის ყველა ცვლილება მშენებლობის პროცესში შეთანხმებული უნდა იყოს პროექტის ავტორთან.

არქიტექტურული ნაწილი

პროექტის სტატუსი Drawing Status	შეს. თარიღი Date
პროექტი	

შემსრულებლები
performers

თანამდებობა	სახელი,გვარი	ხელმოწერა
დირექტორი	ზ. ნიკლაური	
ავტორი	მ. ჩხაიძე	
ავტორი	დ. ჩიქოვანი	
შესრულა	გ.ქორიაშვილი	
შესრულა	ვ.ვეიბაბიანი	

ნახაზის დასახელება
Drawing title

სიტუაციური
რუკა


ინდექსი № INDEX	ფურც. რაოდ. PAGES	ფურცლის ზომა
03	30	A3
მასშტაბი, Drawing Scale 1:1000		

2022 წ

საქართველო

ქალაქი თბილისი, შუამთის ქუჩა №21 4039 კვ.მ არასასოფლოსამეურნეო
დანიშნულების ს/კ № 01.19.20.027.018 მიწის ნაკვეთის ტოპოგრაფიული

გეგმა

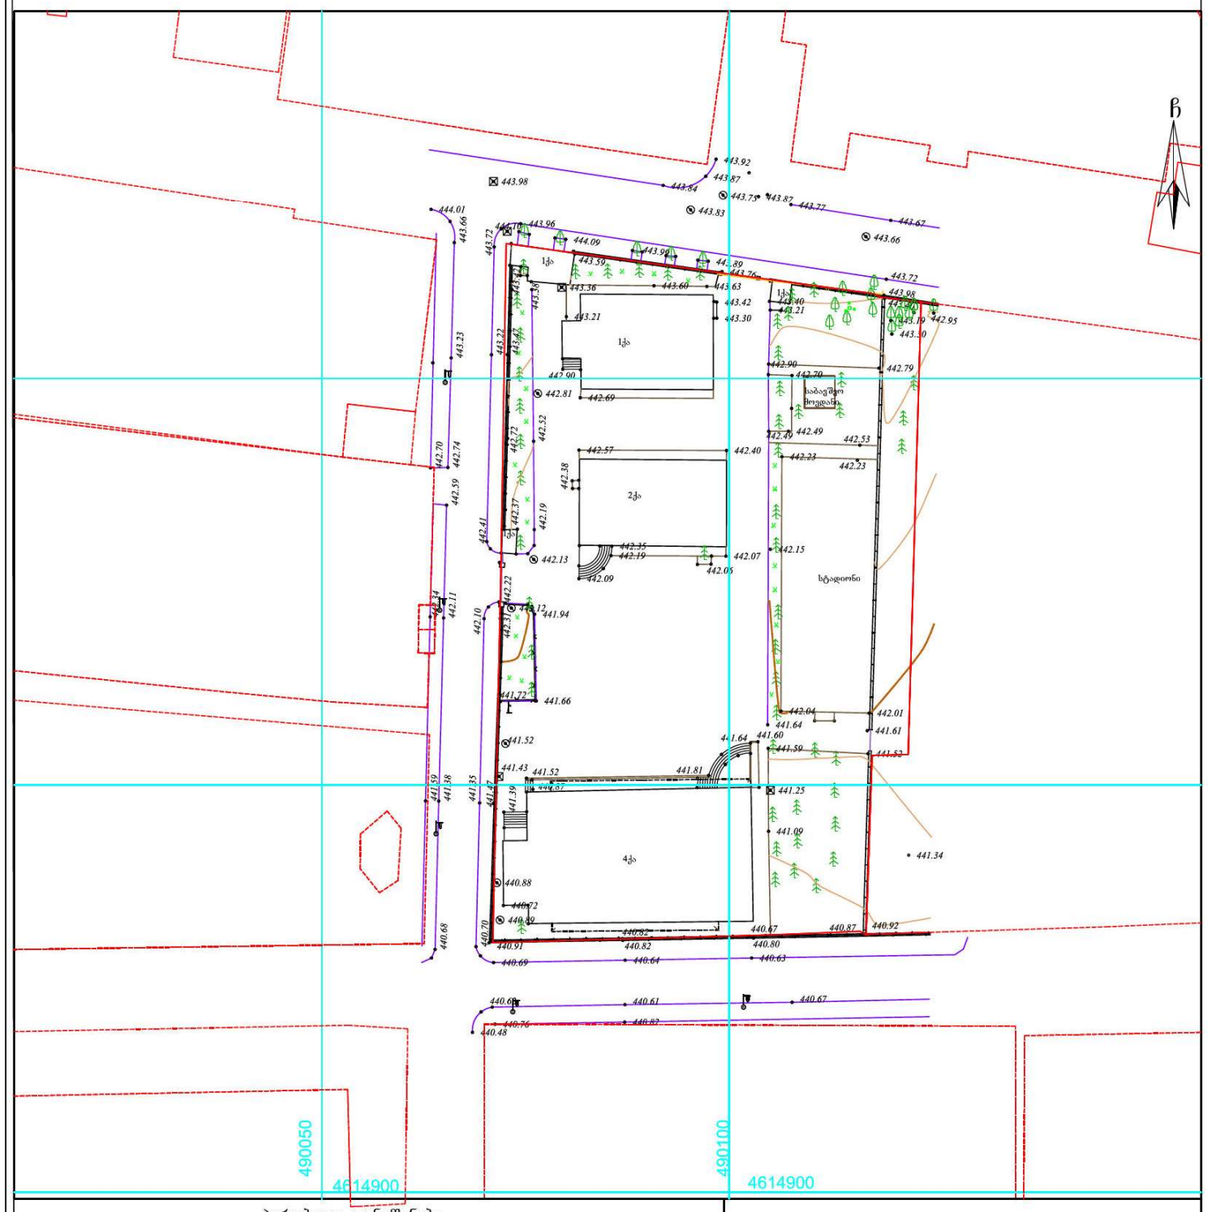

პირობითი აღნიშვნები

WGS 1984 -ის კოორდინატთა სისტემის UTM პროექცია

ძს	საცხ. შენობა	ბორდიული	ჰიდარი
ძა	არასაცხ. შენობა	ხის ღობე	ბეტონი
	ფარდული	ქვის კედელი	წ წყალგაყვანილობა
	მშენებარე შენობა	კედელი	გ გაზი
	საკრანსფორ. ჯიხური	ფლატე	კ კანალიზაცია
	ხეები	რკინიგზა	სან სანიაღვრე
		სამოვალეურეო ჭები	კბ კავშირგაბმულობა
		ელ. გადამცემი ხაზი	თგ ელ. ქსელები გაბობა

შენიშვნა: 1) რეგისტრირებული მიწის ნაკვეთის საკადასტრო საზღვარი

2) მიწის სამუშაოების შესრულებისას შეატყობინეთ კომუნიკაციის წარმომადგენლებს

შპს "სიონი"
/ ; 400230772

ელ. ფოსტა; ltd.sioni.group@gmail.com
ტ; 555 00 57 73; 595 61 62 21

დირექტორი:		ლ. ვეზდენი
აზომა:		ნ. ჯიქია
დახაზა:		ნ. ჯიქია
დამკვეთი:		
მაშტაბი: 1:500		03.11.2021 წ.

STUDIO9 Architectural Design
www.studio9.ge

საპროექტო ორგანიზაცია
Company name
შ.პ.ს. "სტუდია 9"

პროექტის დასახელება

არსებული სკოლის რეკონსტრუქცია

მისამართი:
Address
ქ. თბილისი, ქუჩა შუამთის №21
ს/კ 01.19.20.027.018

შენიშვნა:
Notes:

1. ნახაზზე ზომები მოცემულია მილიმეტრებში.
2. ექსპლუატაციაში მიღებამდე პროექტში შესაძლებელია განხორციელდეს ცვლილებები.
3. ნახაზის ყველა ცვლილება მშენებლობის პროცესში შეთანხმებული უნდა იყოს პროექტის ავტორთან.

არქიტექტურული ნაწილი

პროექტის სტატუსი Drawing Status	შეს. თარიღი Date
პროექტი	

შემსრულებლები
performers

თანამდებობა	სახელი.გვარი	ხელმოწერა
დირექტორი	ზ. წიკლაური	
ავტორი	მ. ჩხაიძე	
ავტორი	დ. ჩიქოვანი	
შესრულება	გ.კოჩიაშვილი	
შესრულება	ვ.ჯვიბაბიანი	

ნახაზის დასახელება
Drawing title
ტოპოგრაფია


ნახაზის № INDEX	ფურც. რაოდ. PAGES	ფორმატის ზომა
04	30	A3
მასშტაბი. Drawing Scale 1:500		

2022 წ

საქართველო

ქალაქი თბილისი, შუამთის ჭუჭა №21 4039 კვ.მ არასასოფლოსამეურნეო დანიშნულების ს/კ № 01.19.20.027.018 მიწის ნაკვეთის ტოპოგრაფიული

არსებული გენგეგმა

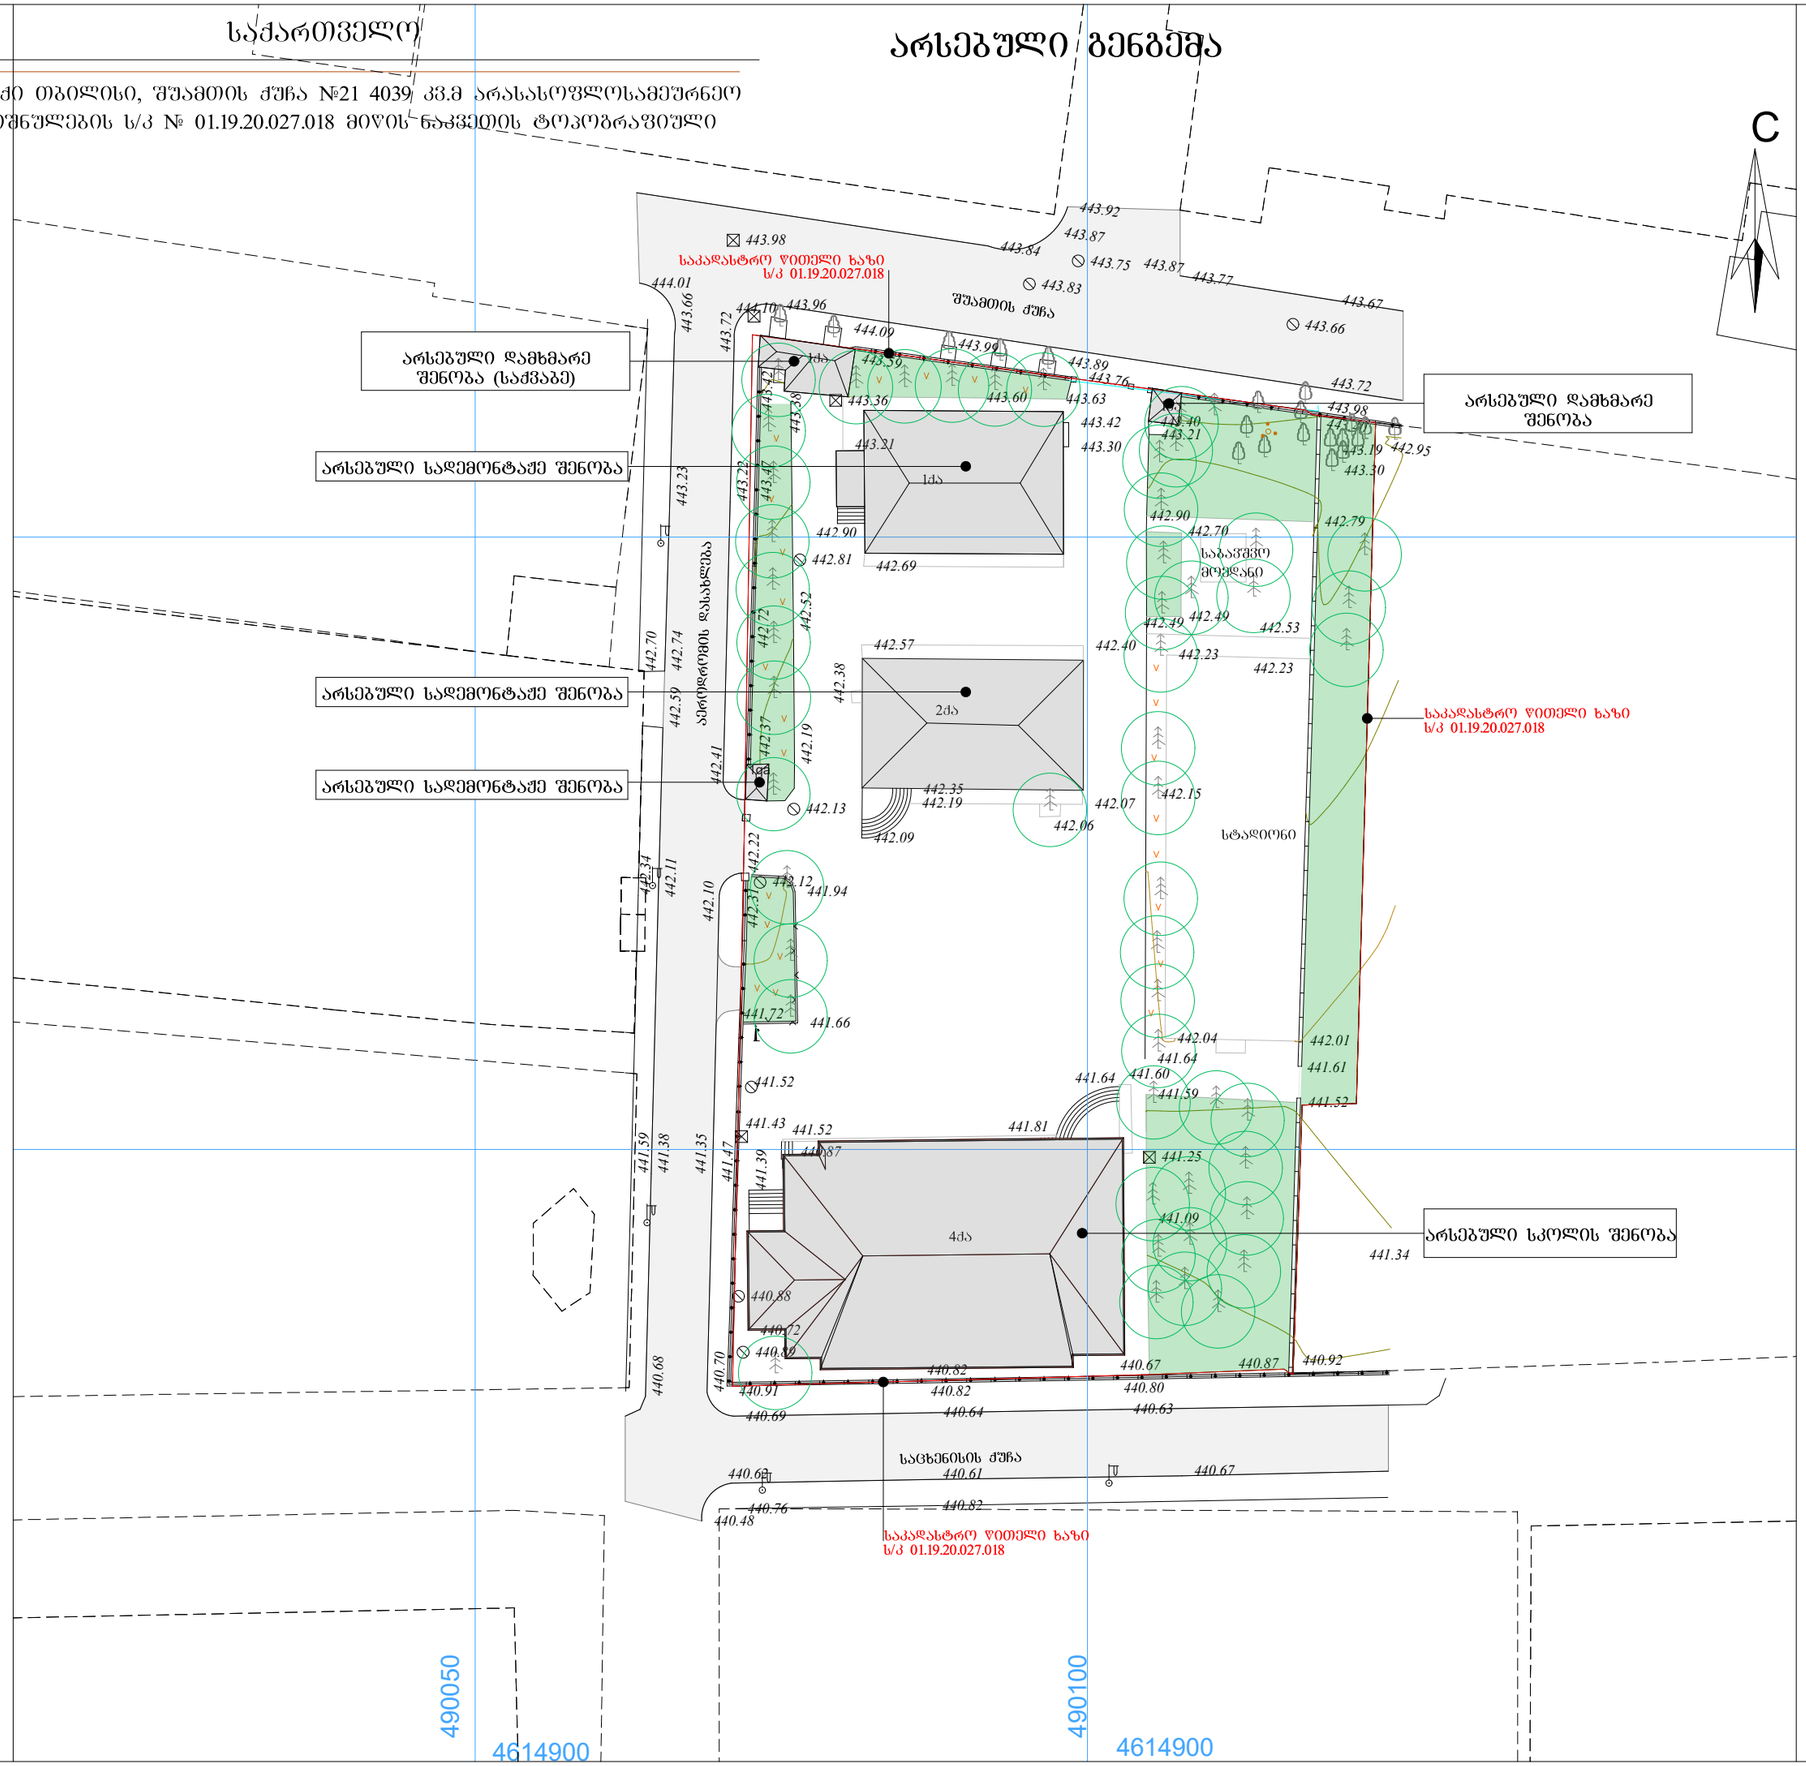

STUDIO9
Architectural Design
www.studio9.ge

საპროექტო ორგანიზაცია
Company name

შ.პ.ს. "სტუდია 9"

პროექტის დასახელება

არსებული სკოლის რეკონსტრუქცია

მისამართი:
Address

ქ. თბილისი, ჭუჭა შუამთის №21
ს/კ 01.19.20.027.018

შენიშვნა:
Notes:

1. ნახაზზე ზომები მოცემულია მილიმეტრებში.
2. ექსპლოატაციაში მიღებამდე პროექტში შესაძლებელია განხორციელდეს ცვლილებები.
3. ნახაზის ყველა ცვლილება მშენებლობის პროცესში შეთანხმებული უნდა იყოს პროექტის ავტორთან.

არქიტექტურული ნაწილი

პროექტის სტატუსი Drawing Status	შეს. თარიღი Date
პროექტი	

შემსრულებლები performers

თანამდებობა	სახელი,გვარი	ხელმოწერა
დირექტორი	ზ. წიკლაური	
ავტორი	მ. ჩხაიძე	
ავტორი	დ. ჩიქოვანი	
შეასრულა	გ.კოჩიაშვილი	
შეასრულა	ვ.ავიბატიანი	

ნახაზის დასახელება
Drawing title


არსებული გენგეგმა

ინდექსი INDEX	ფურც. რაოდ. PAGES	ფურცლის ზომა
		A3

მასშტაბი. Drawing Scale
1:500

2022 წ

საპროექტო გენგეგმა

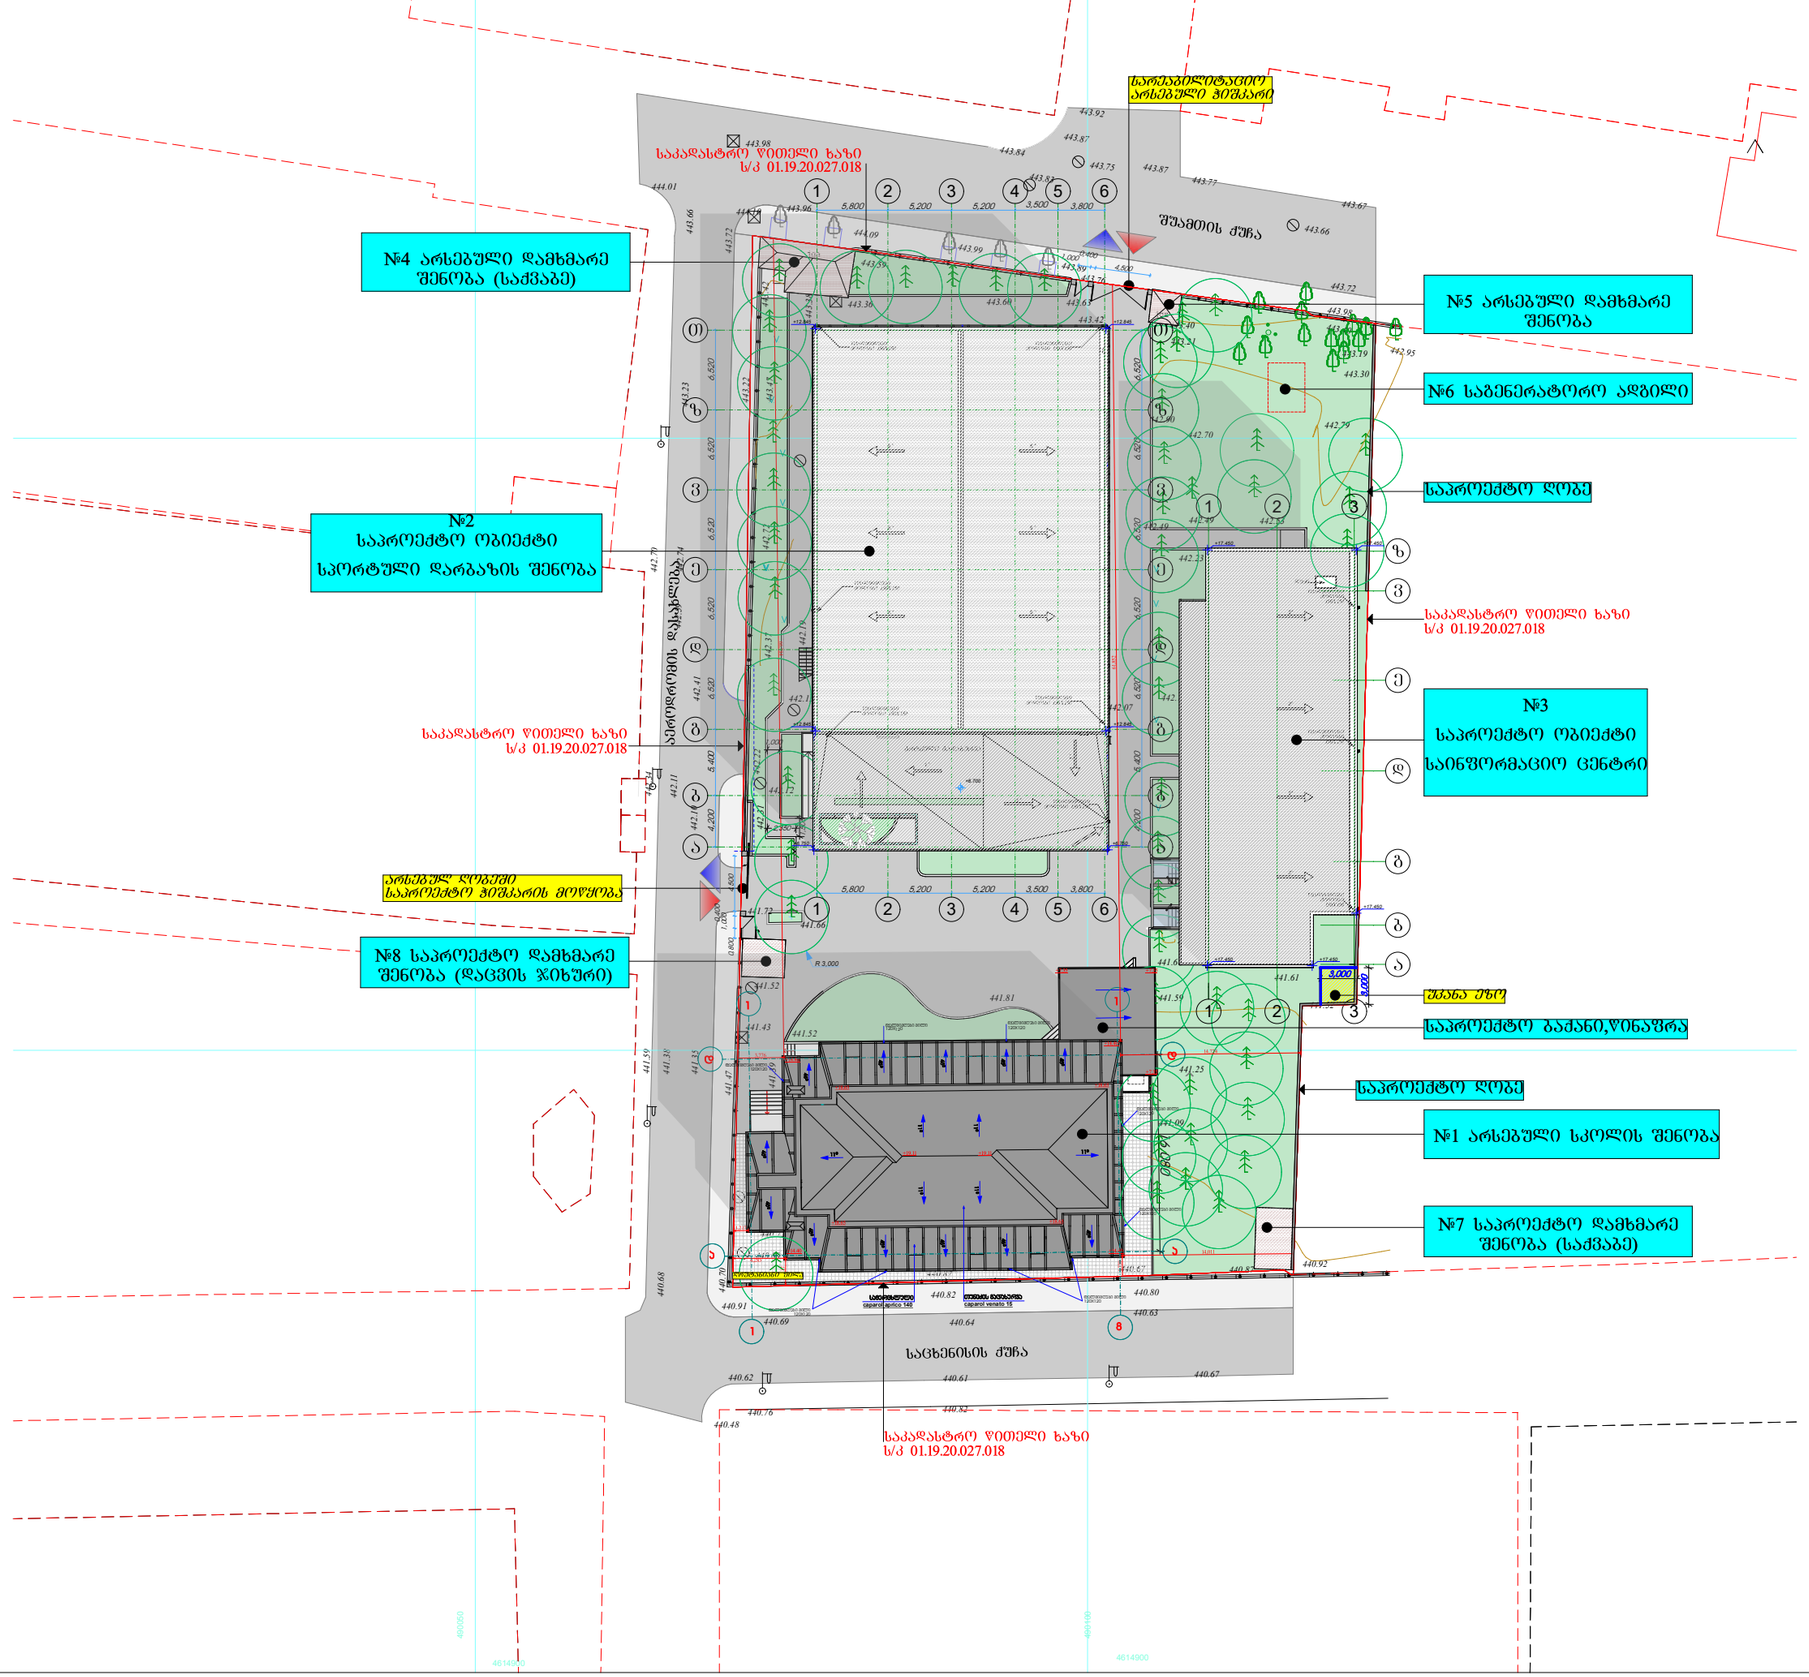

STUDIO9
Architectural
Design
www.studio9.ge

საპროექტო ორგანიზაცია
Company name

შ.პ.ს. "სტუდია 9"

პროექტის დასახელება

არსებული სკოლის
რეკონსტრუქცია

მისამართი:
Address

ქ. ობილისი, ქუჩა შუამთის №21
ს/კ 01.19.20.027.018

შენიშვნა:
Notes:

1. ნახაზზე ზომები მოცემულია მილიმეტრებში.
2. ექსპლოატაციაში მიღებამდე პროექტში შესაძლებელია განხორციელდეს ცვლილებები.
3. ნახაზის ყველა ცვლილება მშენებლობის პროცესში შეთანხმებული უნდა იყოს პროექტის ავტორთან.

არქიტექტურული ნაწილი

პროექტის სტატუსი Drawing Status	შეს. თარიღი Date
პროექტი	

შემსრულებლები
performers

თანამდებობა	სახელი,გვარი	ხელმოწერა
დირექტორი	ზ. წიფლიური	
ავტორი	მ. ჩხაიძე	
ავტორი	დ. ჩიქოვანი	
შემსრულა	გ.ქორიაშვილი	

ნახაზის დასახელება
Drawing title

გენგეგმა

ინდექსი № INDEX	ფურც. რაოდ. PAGES	ფურცლის ზომა
05	30	A3
მასშტაბი. Drawing Scale 1:500		

2022 წ