ფასადი „5"-„1" ღერძებში



ფასადი „5"-„1" ღერძებში	1:200

ექსპლიკაცია

მათ შორის:

ტექნიკურ-ეკონომიური მაჩვენებლები

მიწის ნაკვეთის ფართობი	871 მ²
განაშენიანების ფართობი	480,85 მ²
ინტესივობის ფართობი	3006.13 მ²
მოშენების კოეფიციენტი	კ1=0,4
ინტესივობის კოეფიციენტი	კ2=3,5
გამწვანების კოეფიციენტი	კ3=0,2

შენიშვნა:

პარაპეტს მთელ პერიმეტრზე დაემატა ლითონის მოაჯირი

„4"-„3" ღერძებში მოეწყოს სარეკლამო ბრ

დამკვეთი	
შპს „ოსტატი"	
მენაშენე	
შპს „ოსტატი"	
საპროექტო ობიექტის მისამართი	
ქ. თბილისი, დასახლება მუხიანი, (ნაკვეთი 006/328), ქუჩა გობრონიძის (ნაკვეთი 06/466)	
საპროექტო ობიექტის დასახელება	
მრავალფუნქციური შენობა	
შემსრულებელი	
შპს„ART MAX"	
დირექტორი	მ. გვენეტაძე
პრ.ავტორი	მ. გვენეტაძე
მთ.არქიტექ	მ. გვენეტაძე
შეამოწმა	
სტადია: ფურ-ბი	ფურცელი
არქიტექტურული ნაწილი	

ფასადი „1"-„5" ღერძებში

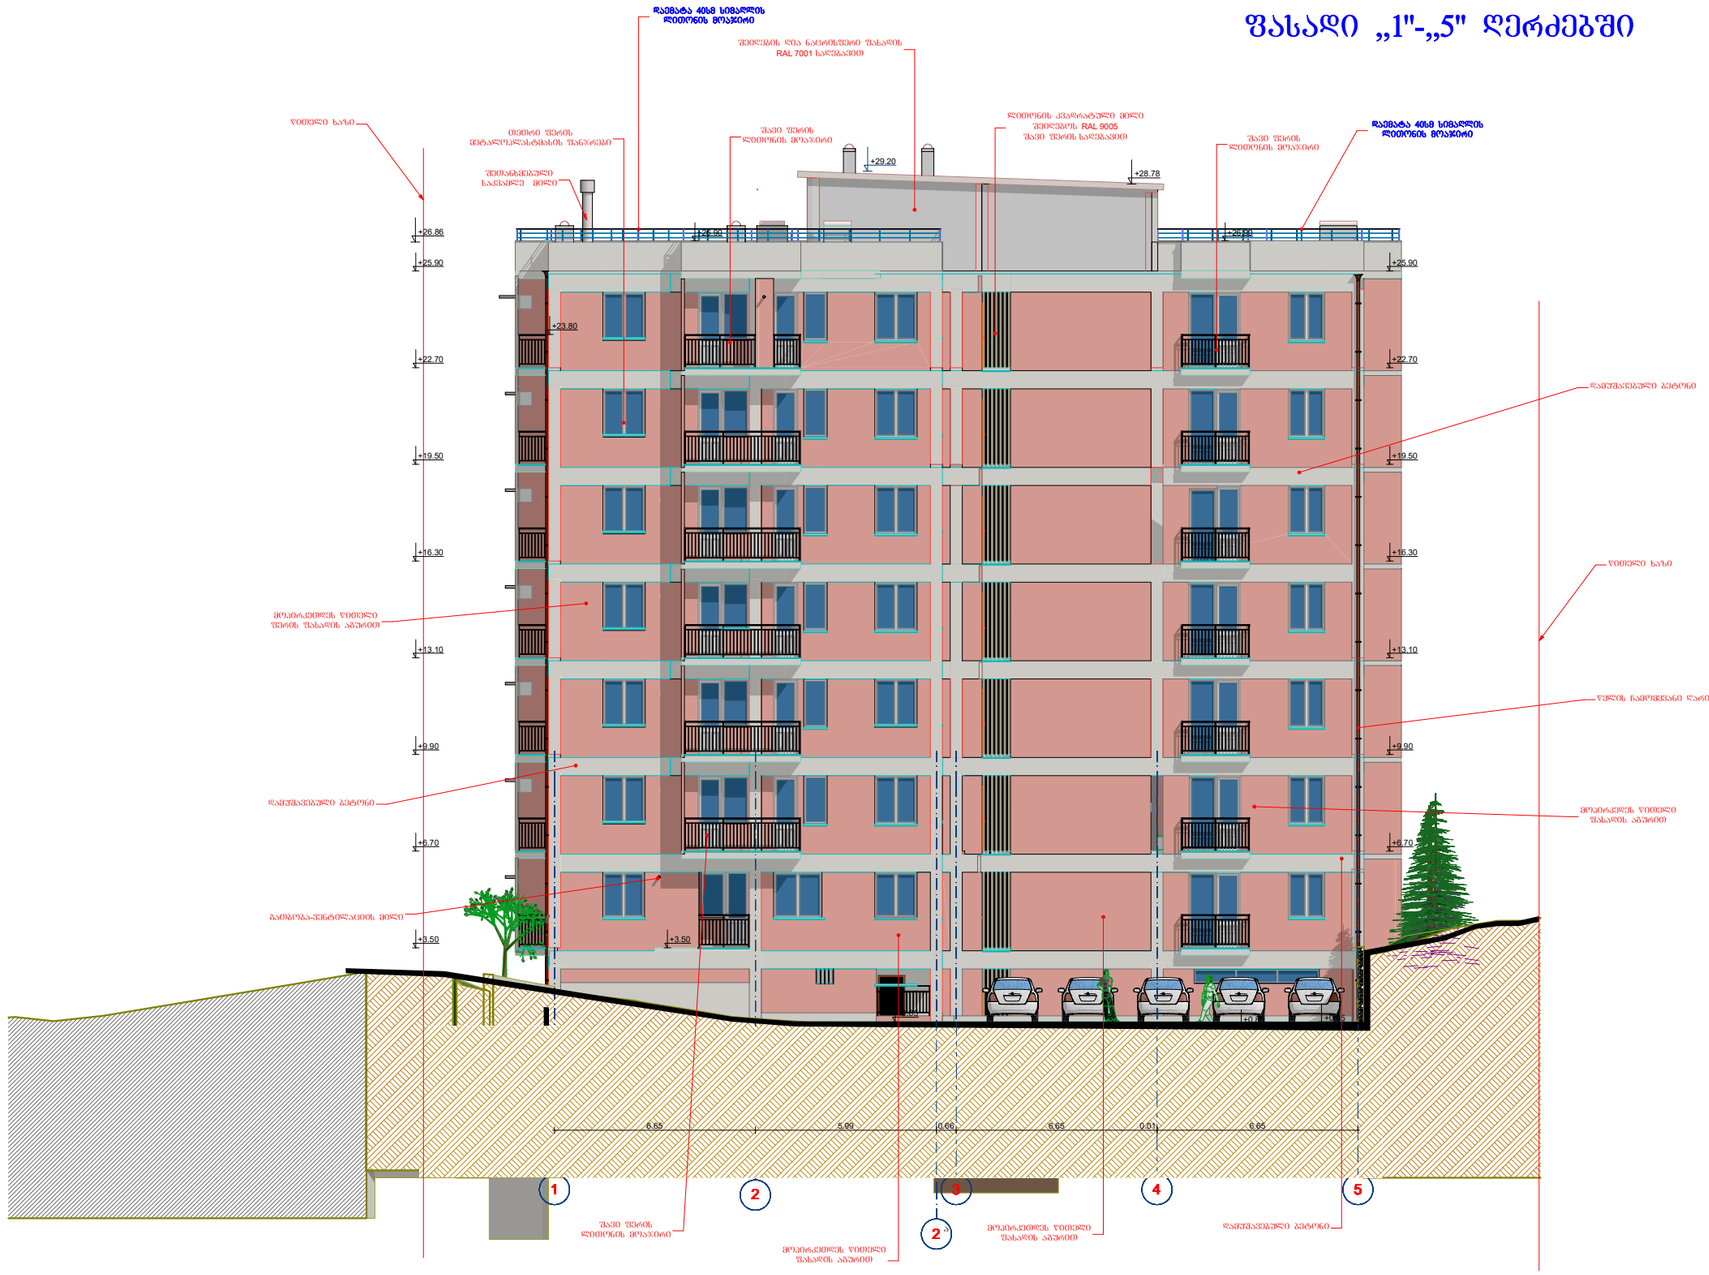
ფასადი „1"-„5" ღერძებში
დაბეტონება 40სმ სიმაღლის ლითონის მოაჯირით
შეღებვის ღია ნაცრისფერი ფასადის RAL 7001 საღებავით
ღია ფერის ქვაფარფატოვანი მინერალური ბათქაშით
ფასადის ფრაგმენტი
ფასადის ფრაგმენტი
ფასადის ფრაგმენტი

ფასადი „A"-„E" ღერძებში

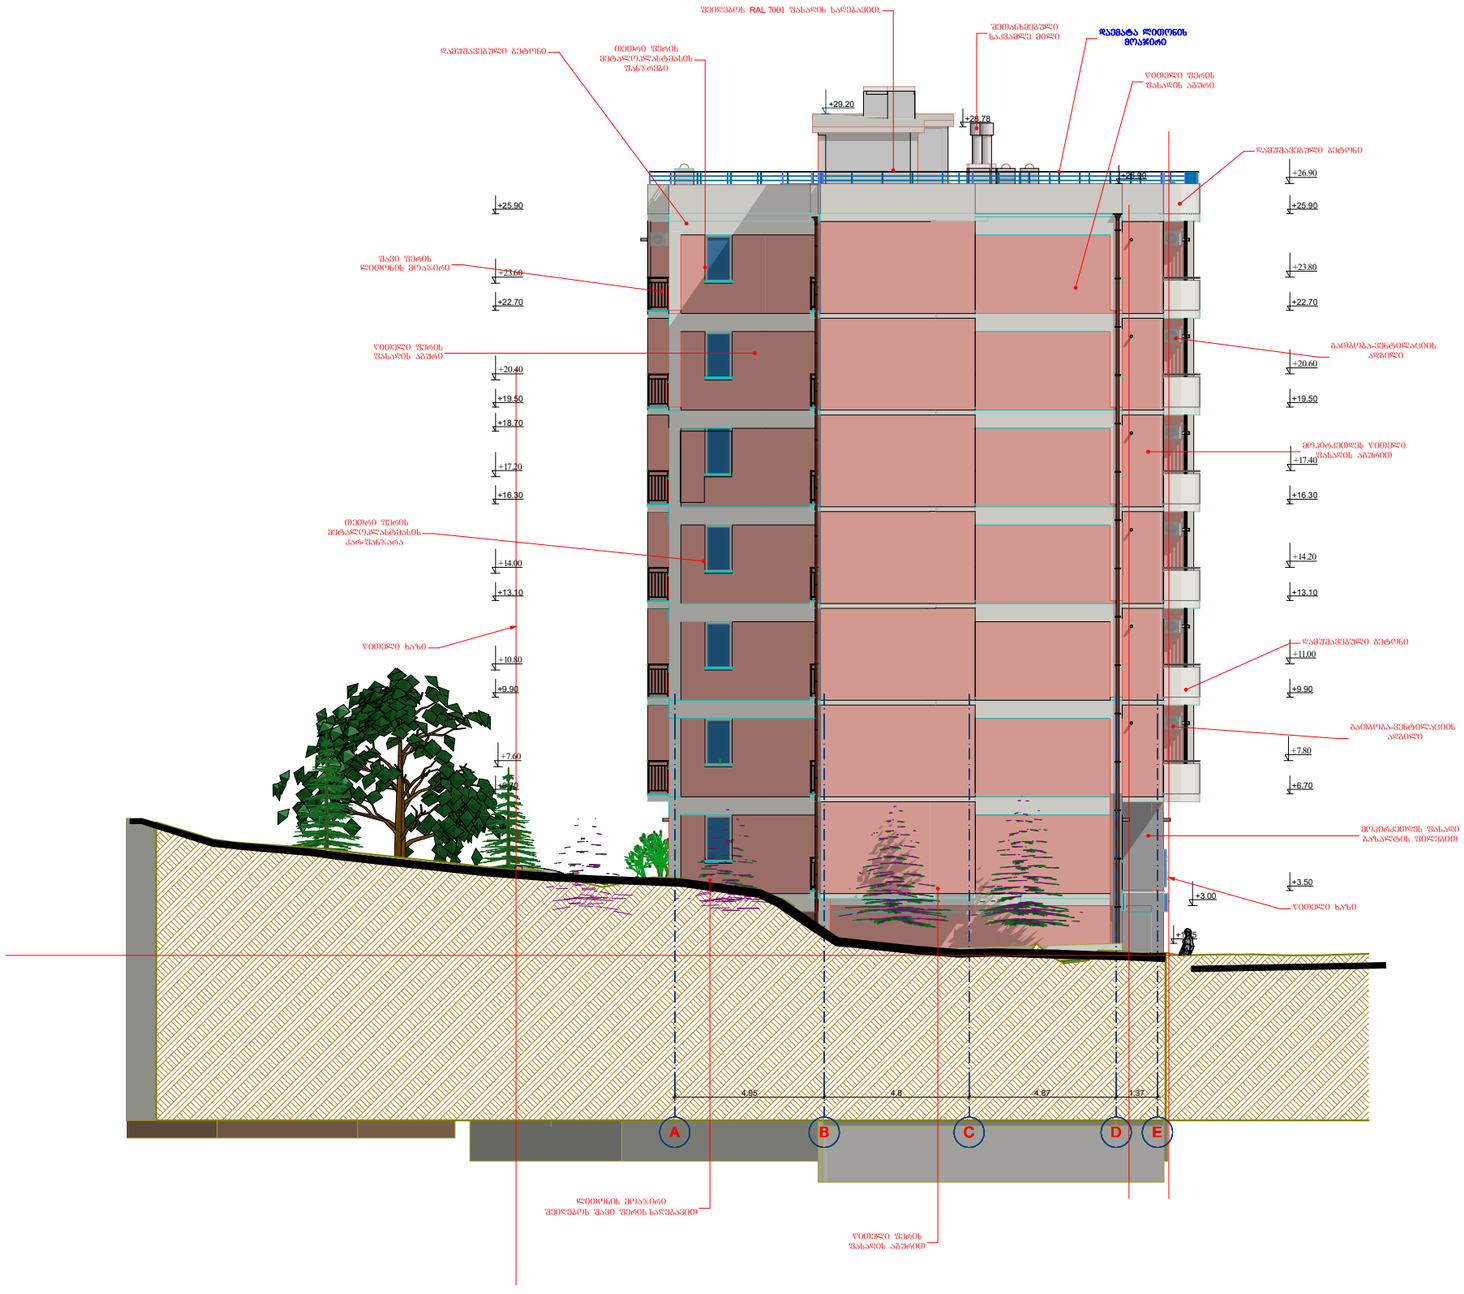

ფასადი „A"-„E" ღერძებში	1:200
ექსპლიკაცია	
მათ შორის:	
ტექნიკურ-ეკონომიური მაჩვენებლები	
მიწის ნაკვეთის ფართობი	871 მ²
განაშენიანების ფართობი	480,85 მ²
ინტესივობის ფართობი	3011.11 მ²
მოშენების კოეფიციენტი	კ1=0,4
ინტესივობის კოეფიციენტი	კ2=3,5
გამწვანების კოეფიციენტი	კ3=0,2

შენიშვნა:

პარაპეტს მთელ პერიმეტრზე დაემატა ლითონის მოაჯირი

დამკვეთი	
შპს „ოსტატი"	
მენაშენე	
შპს „ოსტატი"	
საპროექტო ობიექტის მისამართი	
ქ. თბილისი, დასახლება მუხიანი, (ნაკვეთი 006/328), ქუჩა გობრონიძის (ნაკვეთი 06/466)	
საპროექტო ობიექტის დასახელება	
მრავალფუნქციური შენობა	
შემსრულებელი	
შპს„ART MAX"	

დირექტორი		მ. გვენეტაძე
პრ.ავტორი		მ. გვენეტაძე
მთ.არქიტექ		მ. გვენეტაძე
შეამოწმა		

სტადია	ფურ-ბი	ფურცელი
არქიტექტურული ნაწილი		

ფასადი „E"-„A" ღერძებში

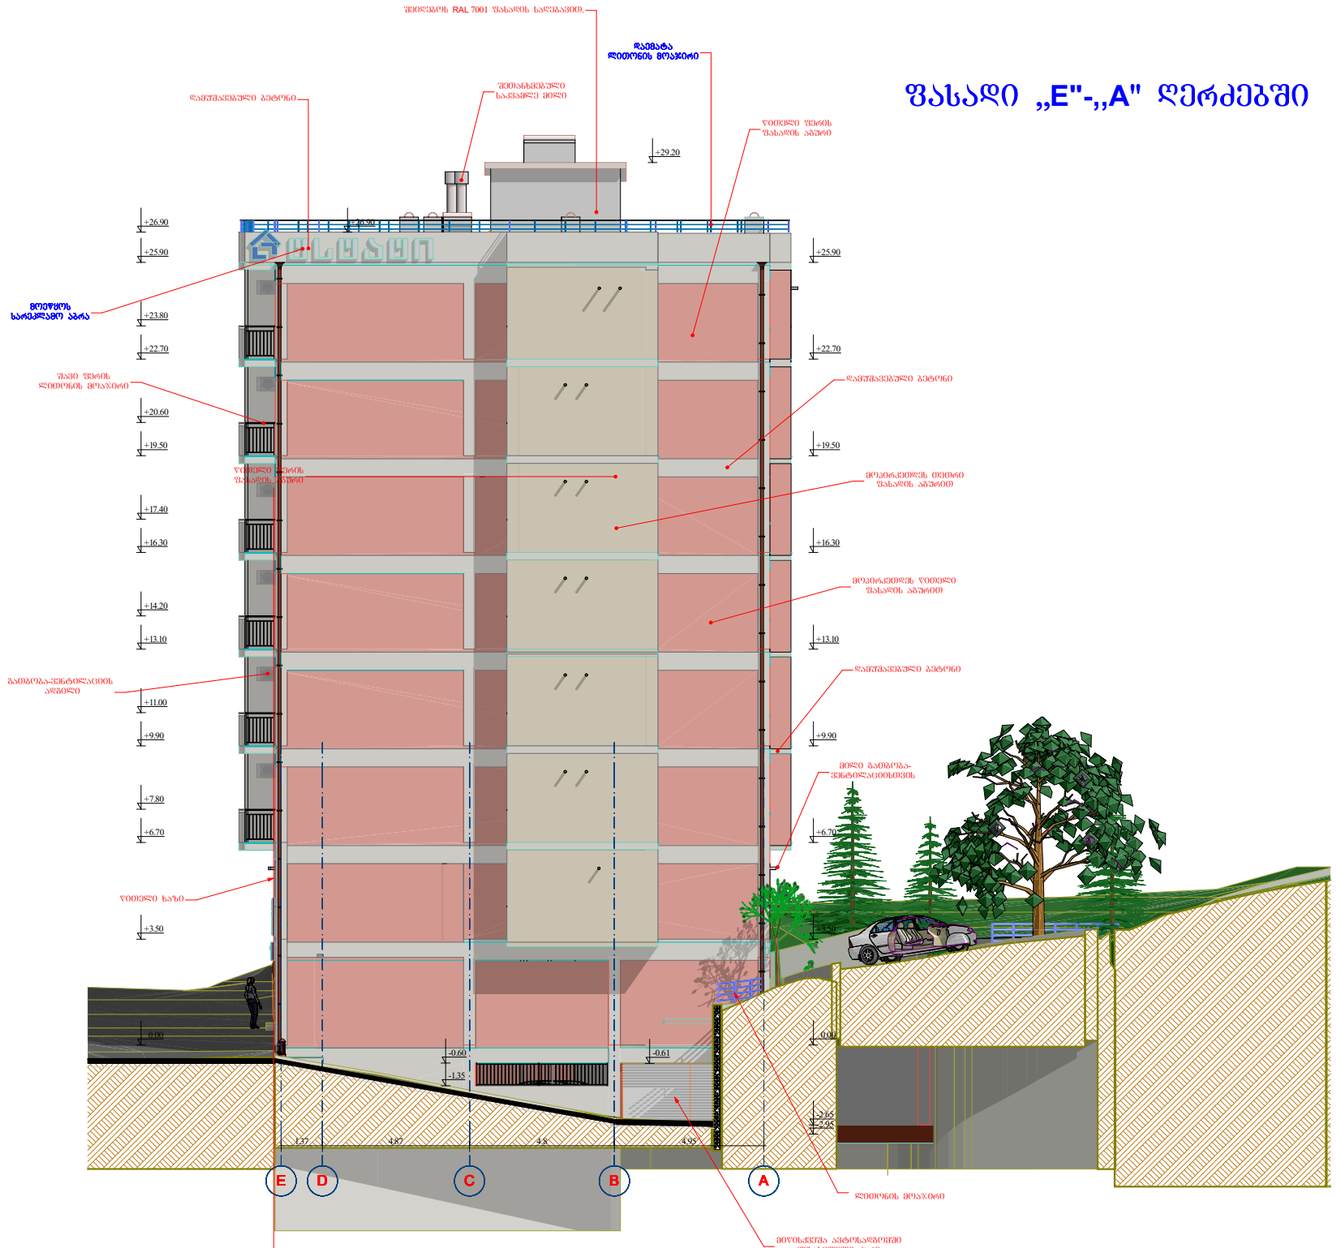

ფასადი „E"-„A" ღერძებში	1:200
ექსპლიკაცია	
მათ შორის:	
ტექნიკურ-ეკონომიური მაჩვენებლები	
მიწის ნაკვეთის ფართობი	871 მ²
განაშენიანების ფართობი	480,85 მ²
ინტესივობის ფართობი	3011.11 მ²
მოშენების კოეფიციენტი	კ1=0,4
ინტესივობის კოეფიციენტი	კ2=3,5
გამწვანების კოეფიციენტი	კ3=0,2

შენიშვნა:

პარაპეტს მთელ პერიმეტრზე დაემატა ლითონის მოაჯირი

„E"-„C" ღერძებში მოეწყოს სარეკლამო აბრები

დამკვეთი		
შპს „ოსტატი"		
მენაშენე		
შპს „ოსტატი"		
საპროექტო ობიექტის მისამართი		
ქ. თბილისი, დასახლება მუხიანი, (ნაკვეთი 006/328), ქუჩა გობრონიძის (ნაკვეთი 06/466)		
საპროექტო ობიექტის დასახელება		
მრავალფუნქციური შენობა		
შემსრულებელი		
შპს„ART MAX"		
დირექტორი		მ. გვენეტაძე
პრ.ავტორი		მ. გვენეტაძე
მთ.არქიტექ		მ. გვენეტაძე
შეამოწმა		
სტადია	ფურ-ბი	ფურცელი
არქიტექტურული ნაწილი		