სიტუაციური რუკა

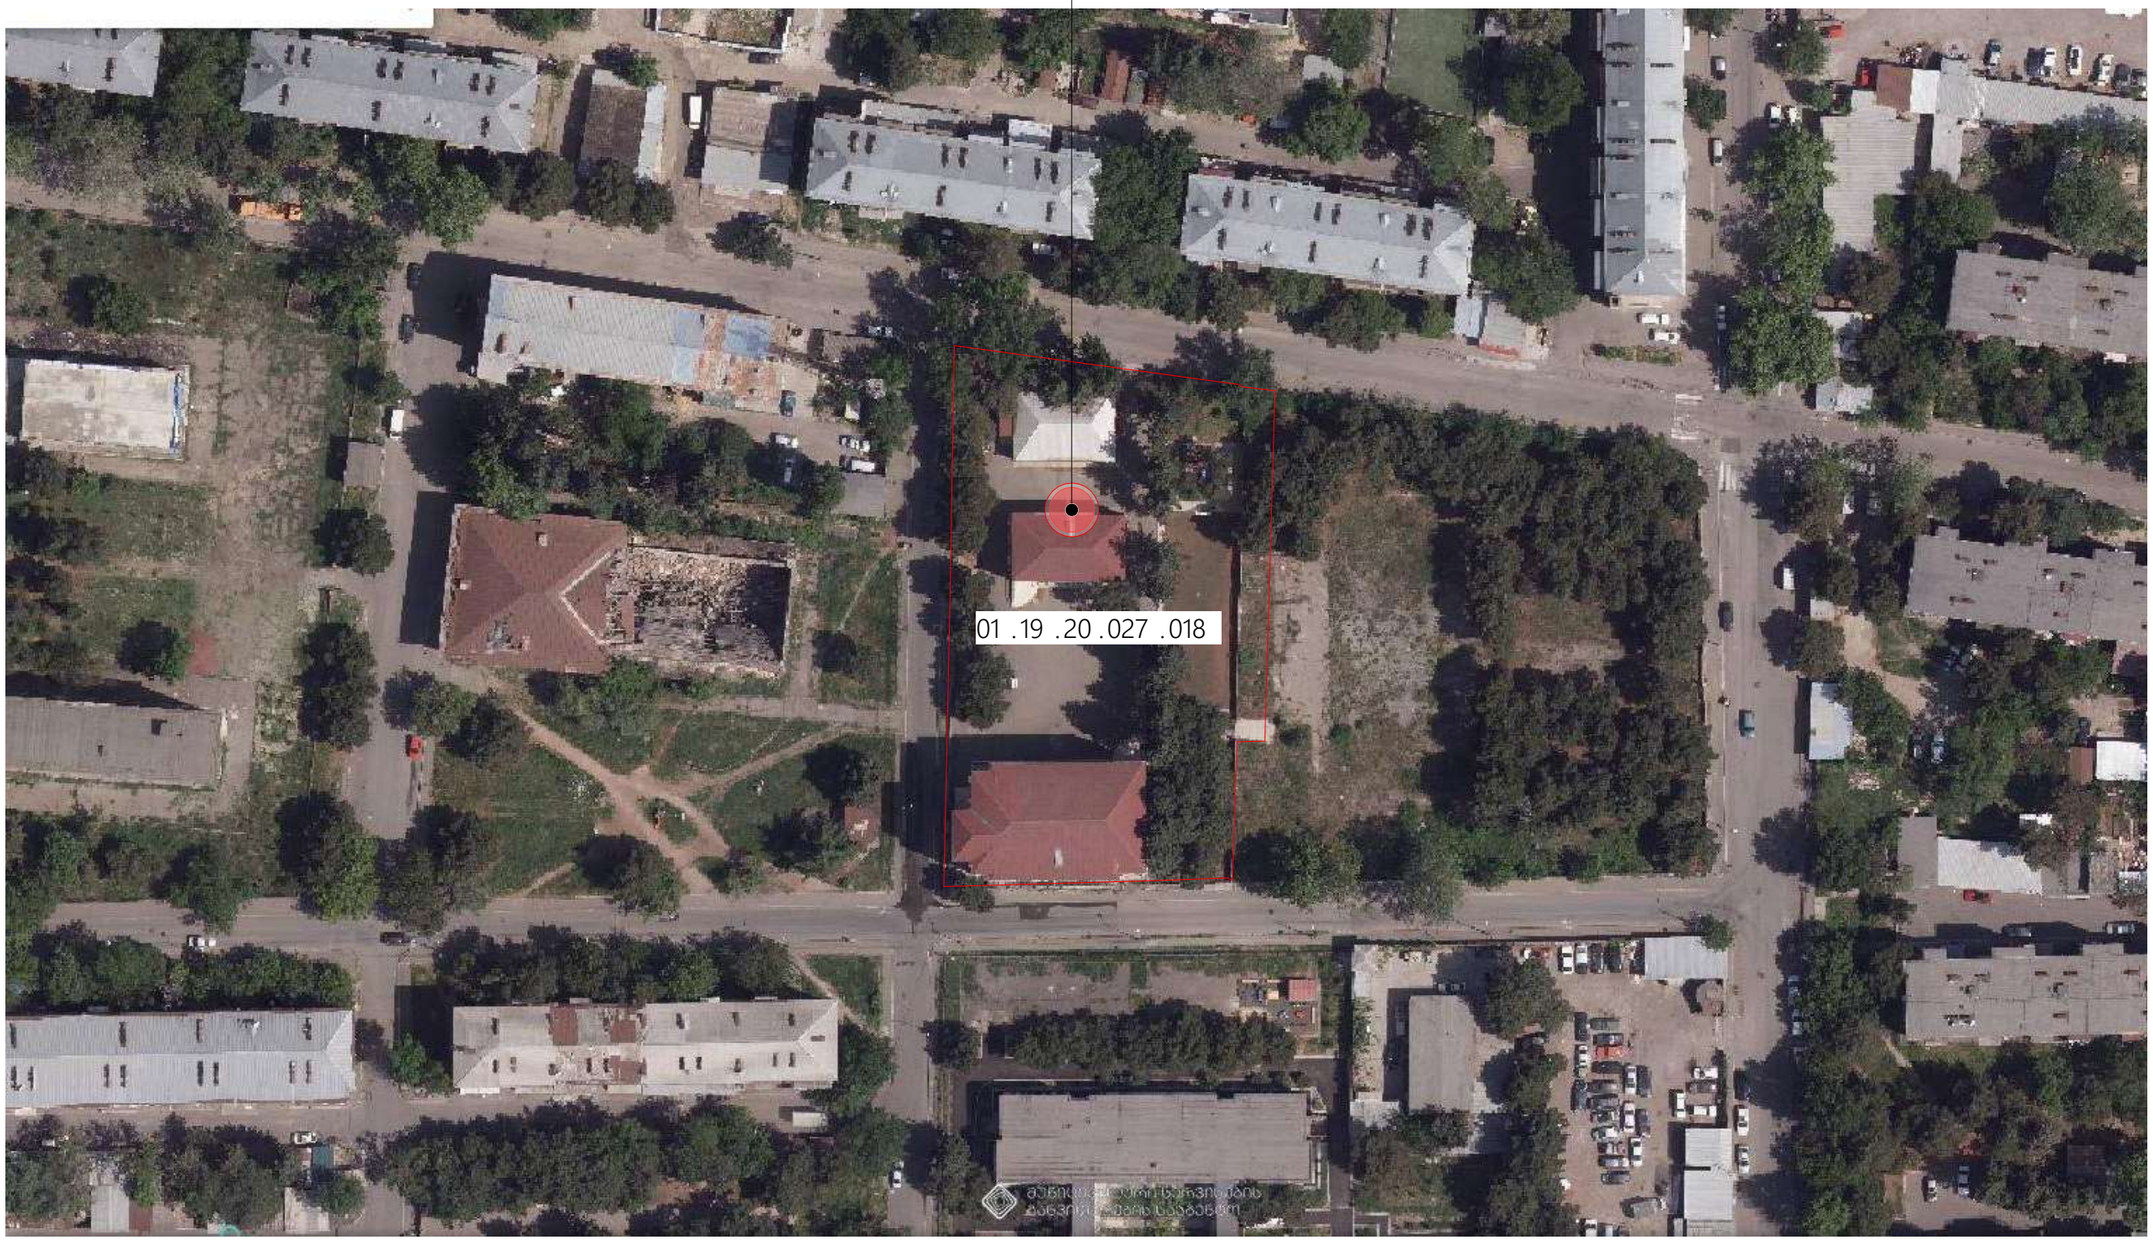

N

STUDIO9
Architectural
Design
www.studio9.ge

საპროექტო ორგანიზაცია
Company name
შ.პ.ს. "სტუდია 9"

პროექტის დასახელება
Job Title
სპორტული დარბაზი

მისამართი:
Address
ქალაქი თბილისი, შუამთის ქუჩა, №21
ს/კ № 01.19.20.027.018

ნახაზის დასახელება
Drawing title
1. ნახაზზე ზომები მოცემულია მეტრებში.
2. ექსპლოატაციაში მიღებამდე პროექტში შესაძლებელია განხორციელდეს ცვლილებები.
3. ნახაზის ყველა ცვლილება მშენებლობის პროცესში შეთანხმებული უნდა იყოს პროექტის ავტორთან.

ექსპლიკაცია:

ერთფერთიანი პარი
ერთფერთიანი პარი ზღურბლით
ორფერთიანი პარი
ორფერთიანი პარი ზღურბლით

პროექტის სტადია	შეს. თარიღი
არქიტექტურული ნაწილი	

შემსრულებლები performers		ხელმოწერა
თანამდებობა	სახელი.გვარი	
დირექტორი	ზ. ნიკლაური	
მთ. არქიტექტორი	მ. ჩხაიძე	
პრ. ავტორი	მ. ჩხაიძე	
არქიტექტორი	გ. ქოჩიაშვილი	

ნახაზის დასახელება
Drawing title
სიტუაციური რუკა

ფურცელი №	სულ.	ფურცლის ზომა
ა-03		A3

მასშტაბი.
Drawing Scale.
მ 1:1000

2022 წ

საქართველო

ქალაქი თბილისი, შუამთის ქუჩა №21 4039 კვ.მ არასასოფლოსამეურნეო დანიშნულების ს/კ № 01.19.20.027.018 მიწის ნაკვეთის ტოპოგრაფიული

გეგმა

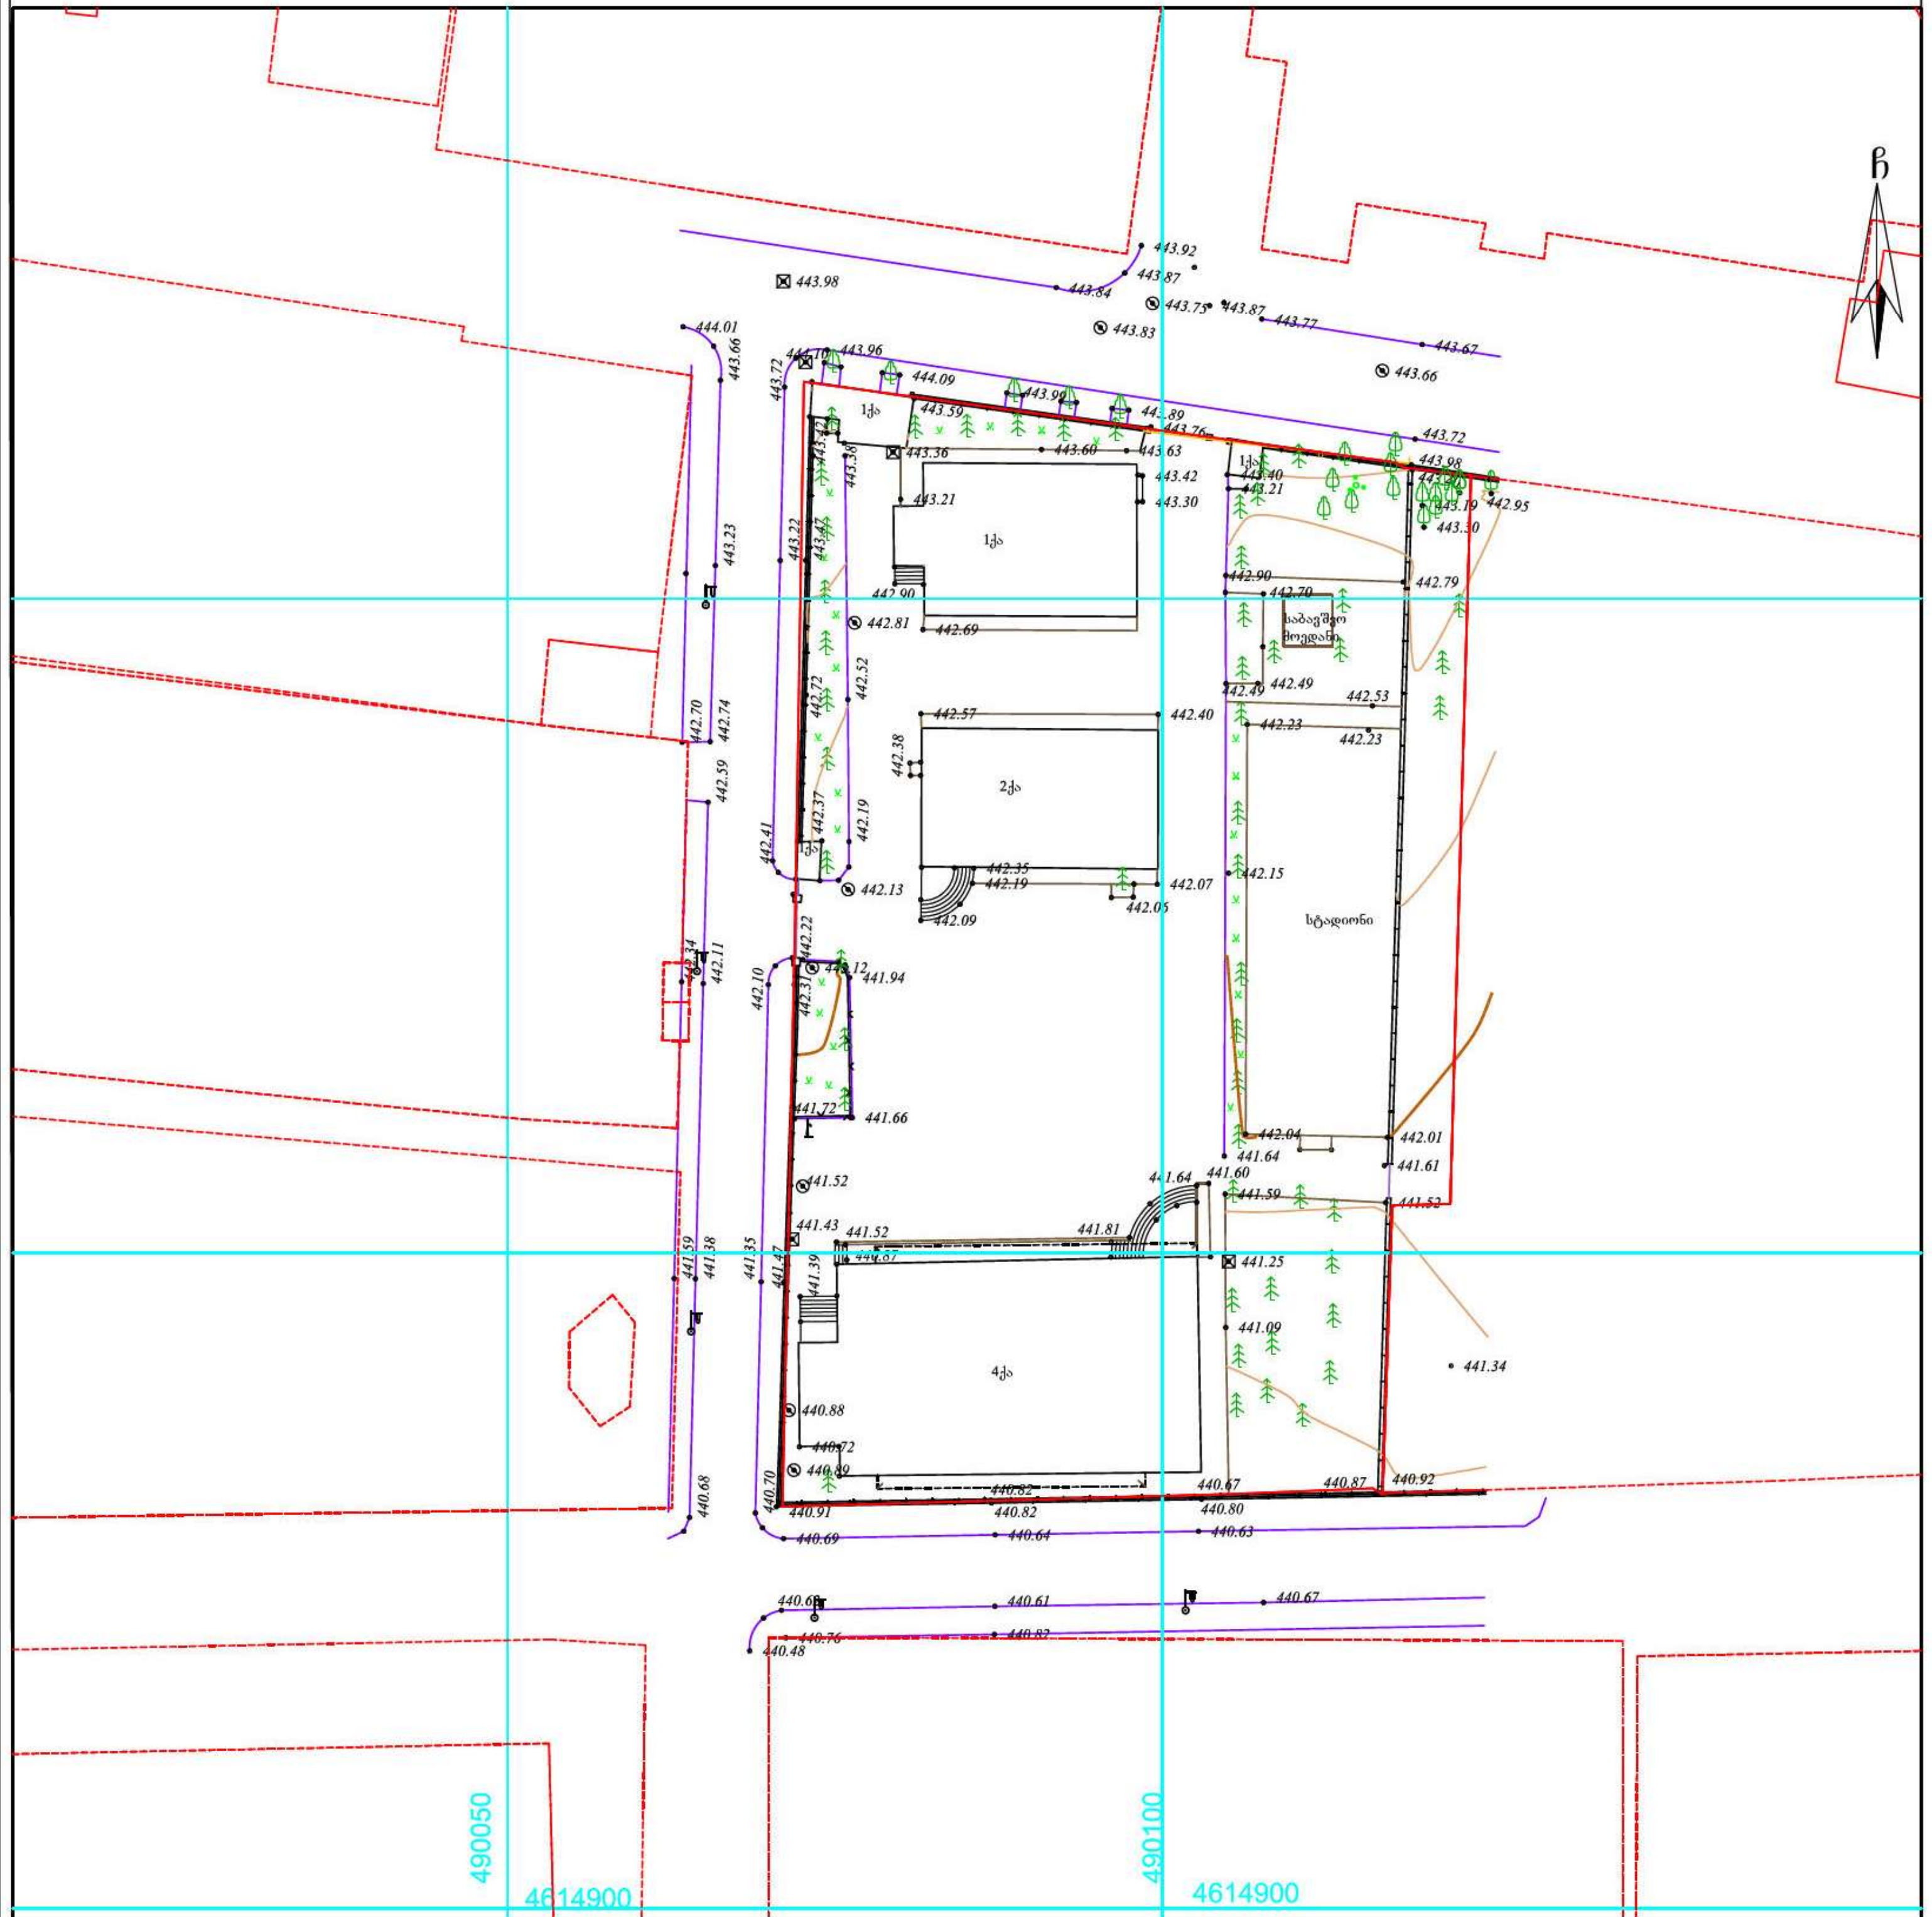

პირობითი აღნიშვნები

WGS 1984 -ის კოორდინატთა სისტემის UTM პროექცია

ძს — საცხ. შენობა	ბორდიული	ჭიშკარი	
ძა — არასაცხ. შენობა	ხის ღობე	ბეტონი	
ფარდული	ღობე	წ — წყალგაყვანილობა	
მშენებარე შენობა	ქვის კედელი	გ — გაზი	
სატრანსფორმ. ჯიხური	კედელი	კ — კანალიზაცია	
ხეები	ფლატე	სან — სანიაღვრე	
გარე განათება	რკინიგზა	კგ — კავშირგაბმულობა	
	სამეთვალყურეო ჭები	ელ. ქსელები	
	ელ. გადამცემი ხაზი	თგ — გათბობა	

შენიშვნა: 1) ———— რეგისტრირებული მიწის ნაკვეთის საკადასტრო საზღვარი

2) მიწის სამუშაოების შესრულებისას შეატყობინეთ კომუნიკაციის წარმომადგენლებს

შპს "სიონი"
/ ; 400230772

ელ. ფოსტა; ltd.sioni.group@gmail.com
ტ: 555 00 57 73; 595 61 62 21

დირექტორი:		ლ. ვეზდენი
აზომა:		ნ. ჯიქია
დახაზა:		ნ. ჯიქია
დამკვეთი:		

მაშტაბი: 1:500 | 03.11.2021 წ.

STUDIO9
Architectural Design
www.studio9.ge

საპროექტო ორგანიზაცია
Company name

შ.პ.ს. "სტუდია 9"

პროექტის დასახელება
Job Title

სპორტული დარბაზი

მისამართი:
Address

ქალაქი თბილისი, შუამთის ქუჩა, №21
ს/კ № 01.19.20.027.018

ნახაზის დასახელება
Drawing title

1. ნახაზზე ზომები მოცემულია მეტრებში.
2. ექსპლოატაციაში მიღებამდე პროექტში შესაძლებელია განხორციელდეს ცვლილებები.
3. ნახაზის ყველა ცვლილება მშენებლობის პროცესში შეთანხმებული უნდა იყოს პროექტის ავტორთან.

ექსპლიკაცია:

ერთფრთიანი კარი
ერთფრთიანი კარი ზღურბლით
ორფრთიანი კარი
ორფრთიანი კარი ზღურბლით

პროექტის სტატუსი	შეს. თარიღი
არქიტექტურული ნაწილი	

შემსრულებლები performers		ხელმოწერა
თანამდებობა	სახელი.გვარი	
დირექტორი	ზ. წიკლაური	
მთ. არქიტექტორი	მ. ჩხაიძე	
პრ. ავტორი	მ. ჩხაიძე	
არქიტექტორი	გ. ქოჩიაშვილი	

ნახაზის დასახელება
Drawing title

ტოპოგრაფია

ფურცელი №	სულ.	ფურცლის ზომა
ა-4		A3

მასშტაბი.
Drawing Scale.
1 : 500

2022 წ

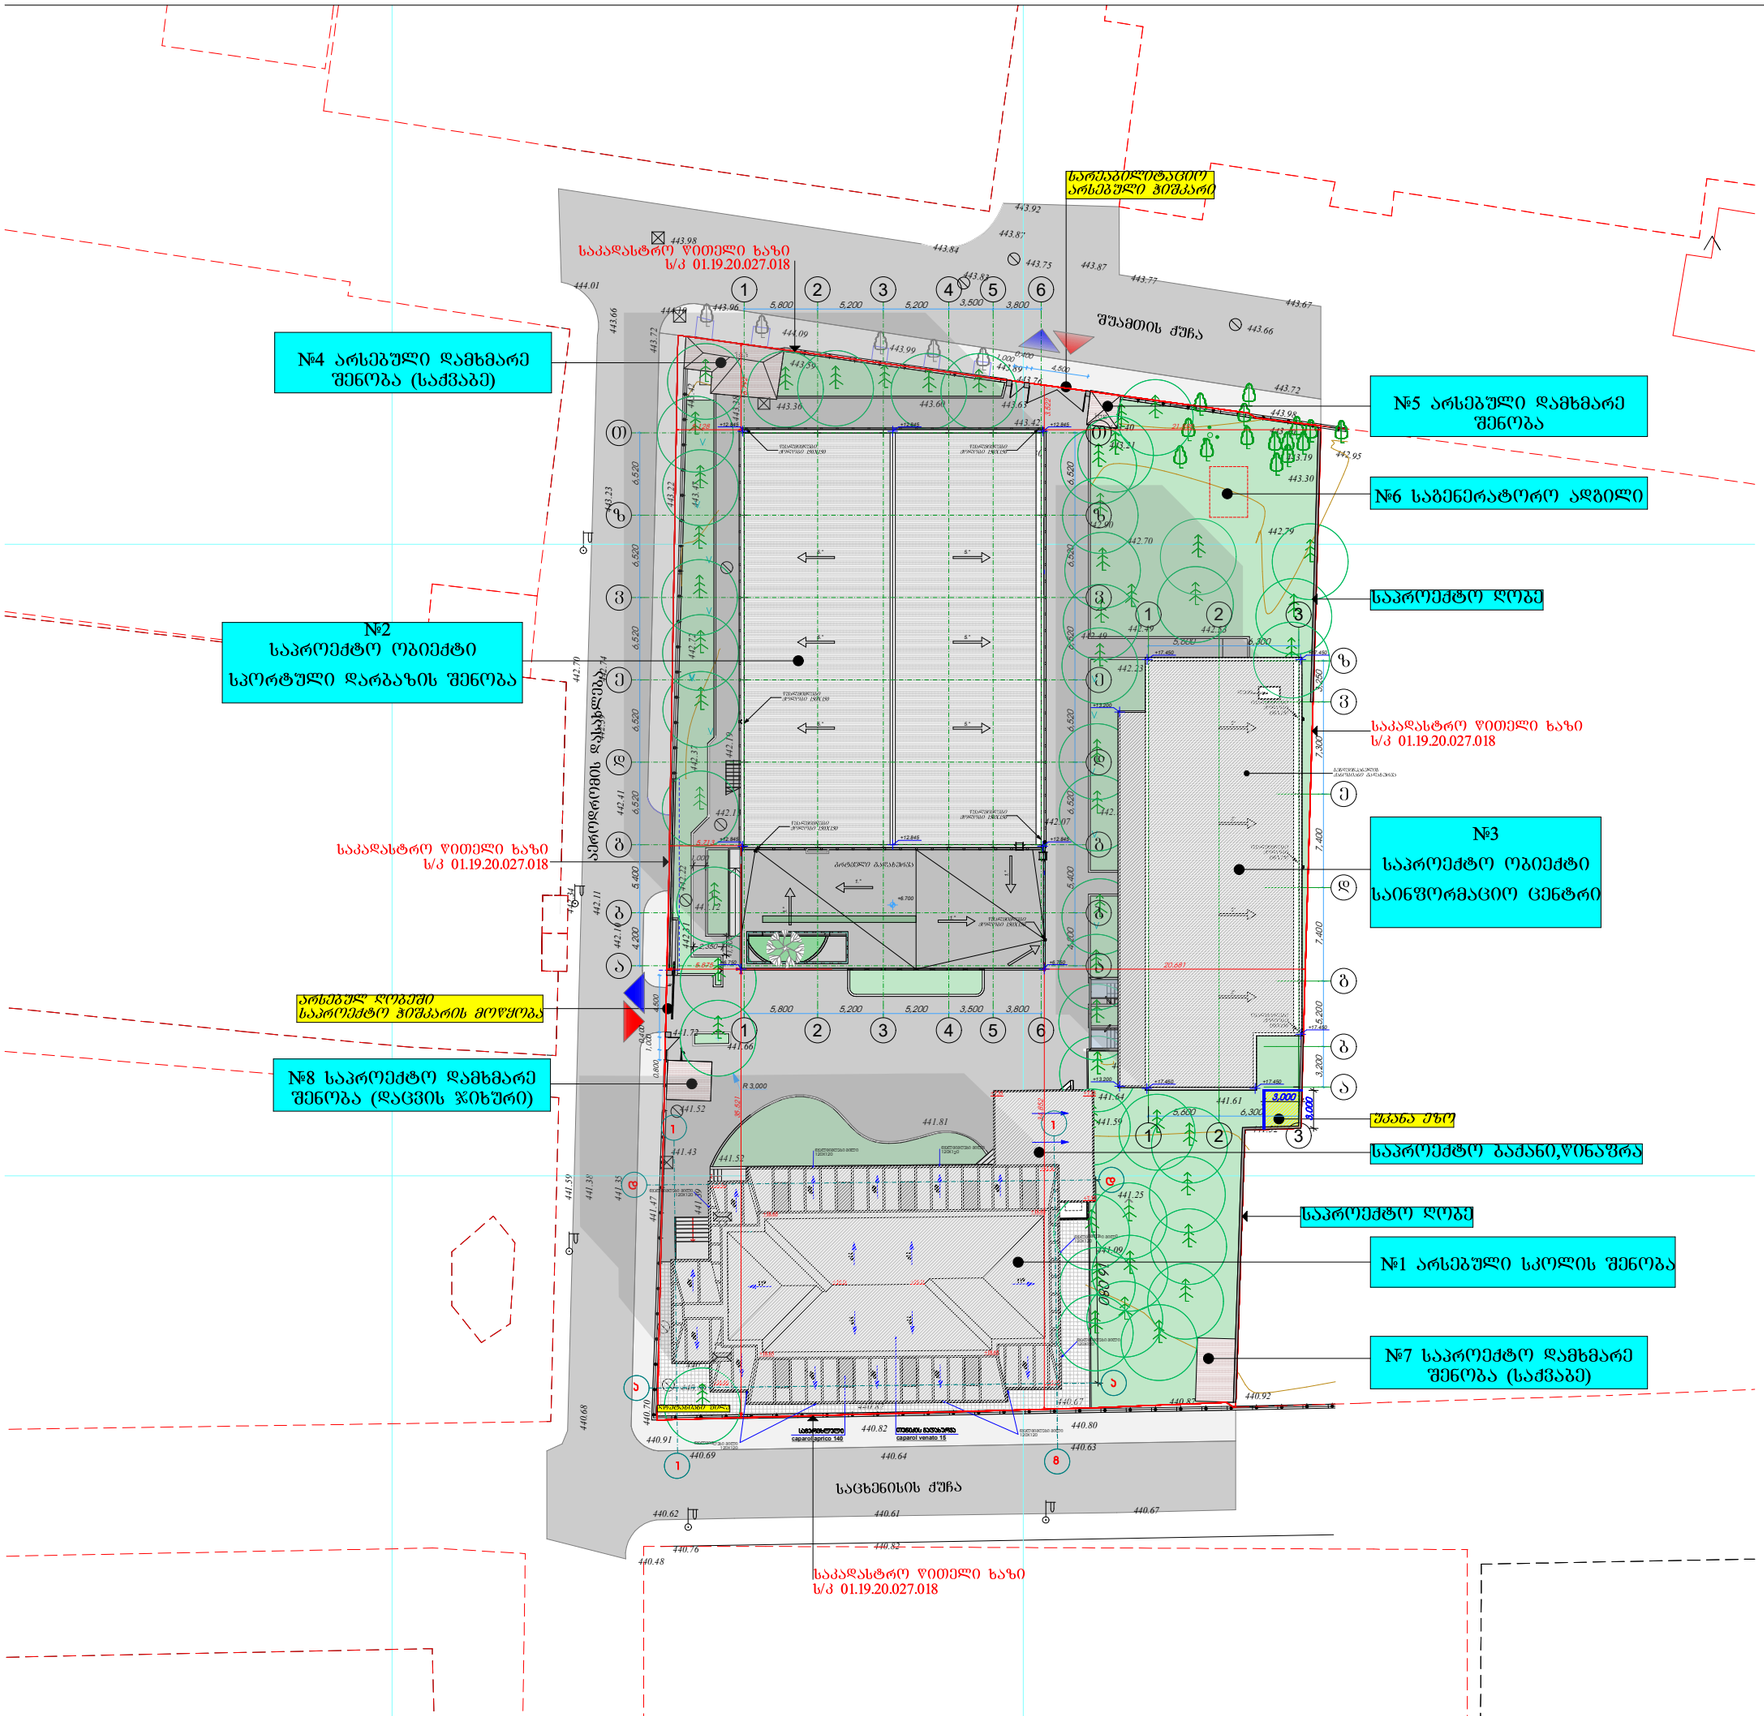

STUDIO9
Architectural
Design
www.studio9.ge

საპროექტო ორგანიზაცია
Company name

შ.პ.ს. "სტუდია 9"

პროექტის დასახელება
Job Title

სპორტული დარბაზი

მისამართი:
Address

ქალაქი თბილისი, შუამთის ქუჩა, №21
ს/კ № 01.19.20.027.018

ნახაზის დასახელება
Drawing title

1. ნახაზზე ზომები მოცემულია მეტრებში.
2. ექსპლუატაციაში მიღებამდე პროექტში შესაძლებელია განხორციელდეს ცვლილებები.
3. ნახაზის ყველა ცვლილება მშენებლობის პროცესში შეთანხმებული უნდა იყოს პროექტის ავტორთან.

ექსპლიკაცია:

ერთფერდიანი სარი
ერთფერდიანი სარი ზღვრულით
ორფერდიანი სარი
ორფერდიანი სარი ზღვრულით

პროექტის სტატუსი	შეს. თარიღი
არქიტექტურული ნაწილი	

შემსრულებლები performers		ხელმოწერა
თანამდებობა	სახელი.გვარი	
დირექტორი	ზ. წიკლაური	
მთ. არქიტექტორი	მ. ჩხაიძე	
პრ. ავტორი	მ. ჩხაიძე	
არქიტექტორი	გ. ქორჩიაშვილი	

ნახაზის დასახელება
Drawing title

გენგეგმა

ფურცელი №	სულ.	ფურცლის ზომა
ა-05		A3

მასშტაბი.
Drawing Scale. **1:500**

2022 წ