
ЗАДНЯ ФАСАДА ЖИЛОГО ДОМА

ЗАМОВНИК ЖЕОБУДІВЕЛЬНИК:	ЗАГОЛОВОК:
ВИСОТНІ ВІДМІТКИ ФАСАДІВ ТА ПОКРІВЕЛЬ ВУЗЛИ ТЕПЛОІЗОЛЯЦІЇ ФАСАДІВ ТА ЦОКОЛЯ РОЗРІЗ ВУЗЛА +13.783 ±0.000 ВІДМІТКА	1. ЗВІРЯТИ ЧОРНОВІ ВИСОТНІ ВІДМІТКИ ЗІ ЗВ-ЗО

ЗАГАЛЬНІ ДАНІ					
ЗАЗЕМЛЕННЯ	ВИМКАЧІ	ВИДИ ЕЛЕКТРОПРОВОДКИ	ЗАТЕМНЕННЯ	ЗАТЕМНЕННЯ	ЗАТЕМНЕННЯ
1:100		8.3			

ЗАГАЛЬНІ ВІДОМОСТІ ПРО ПРОЕКТ

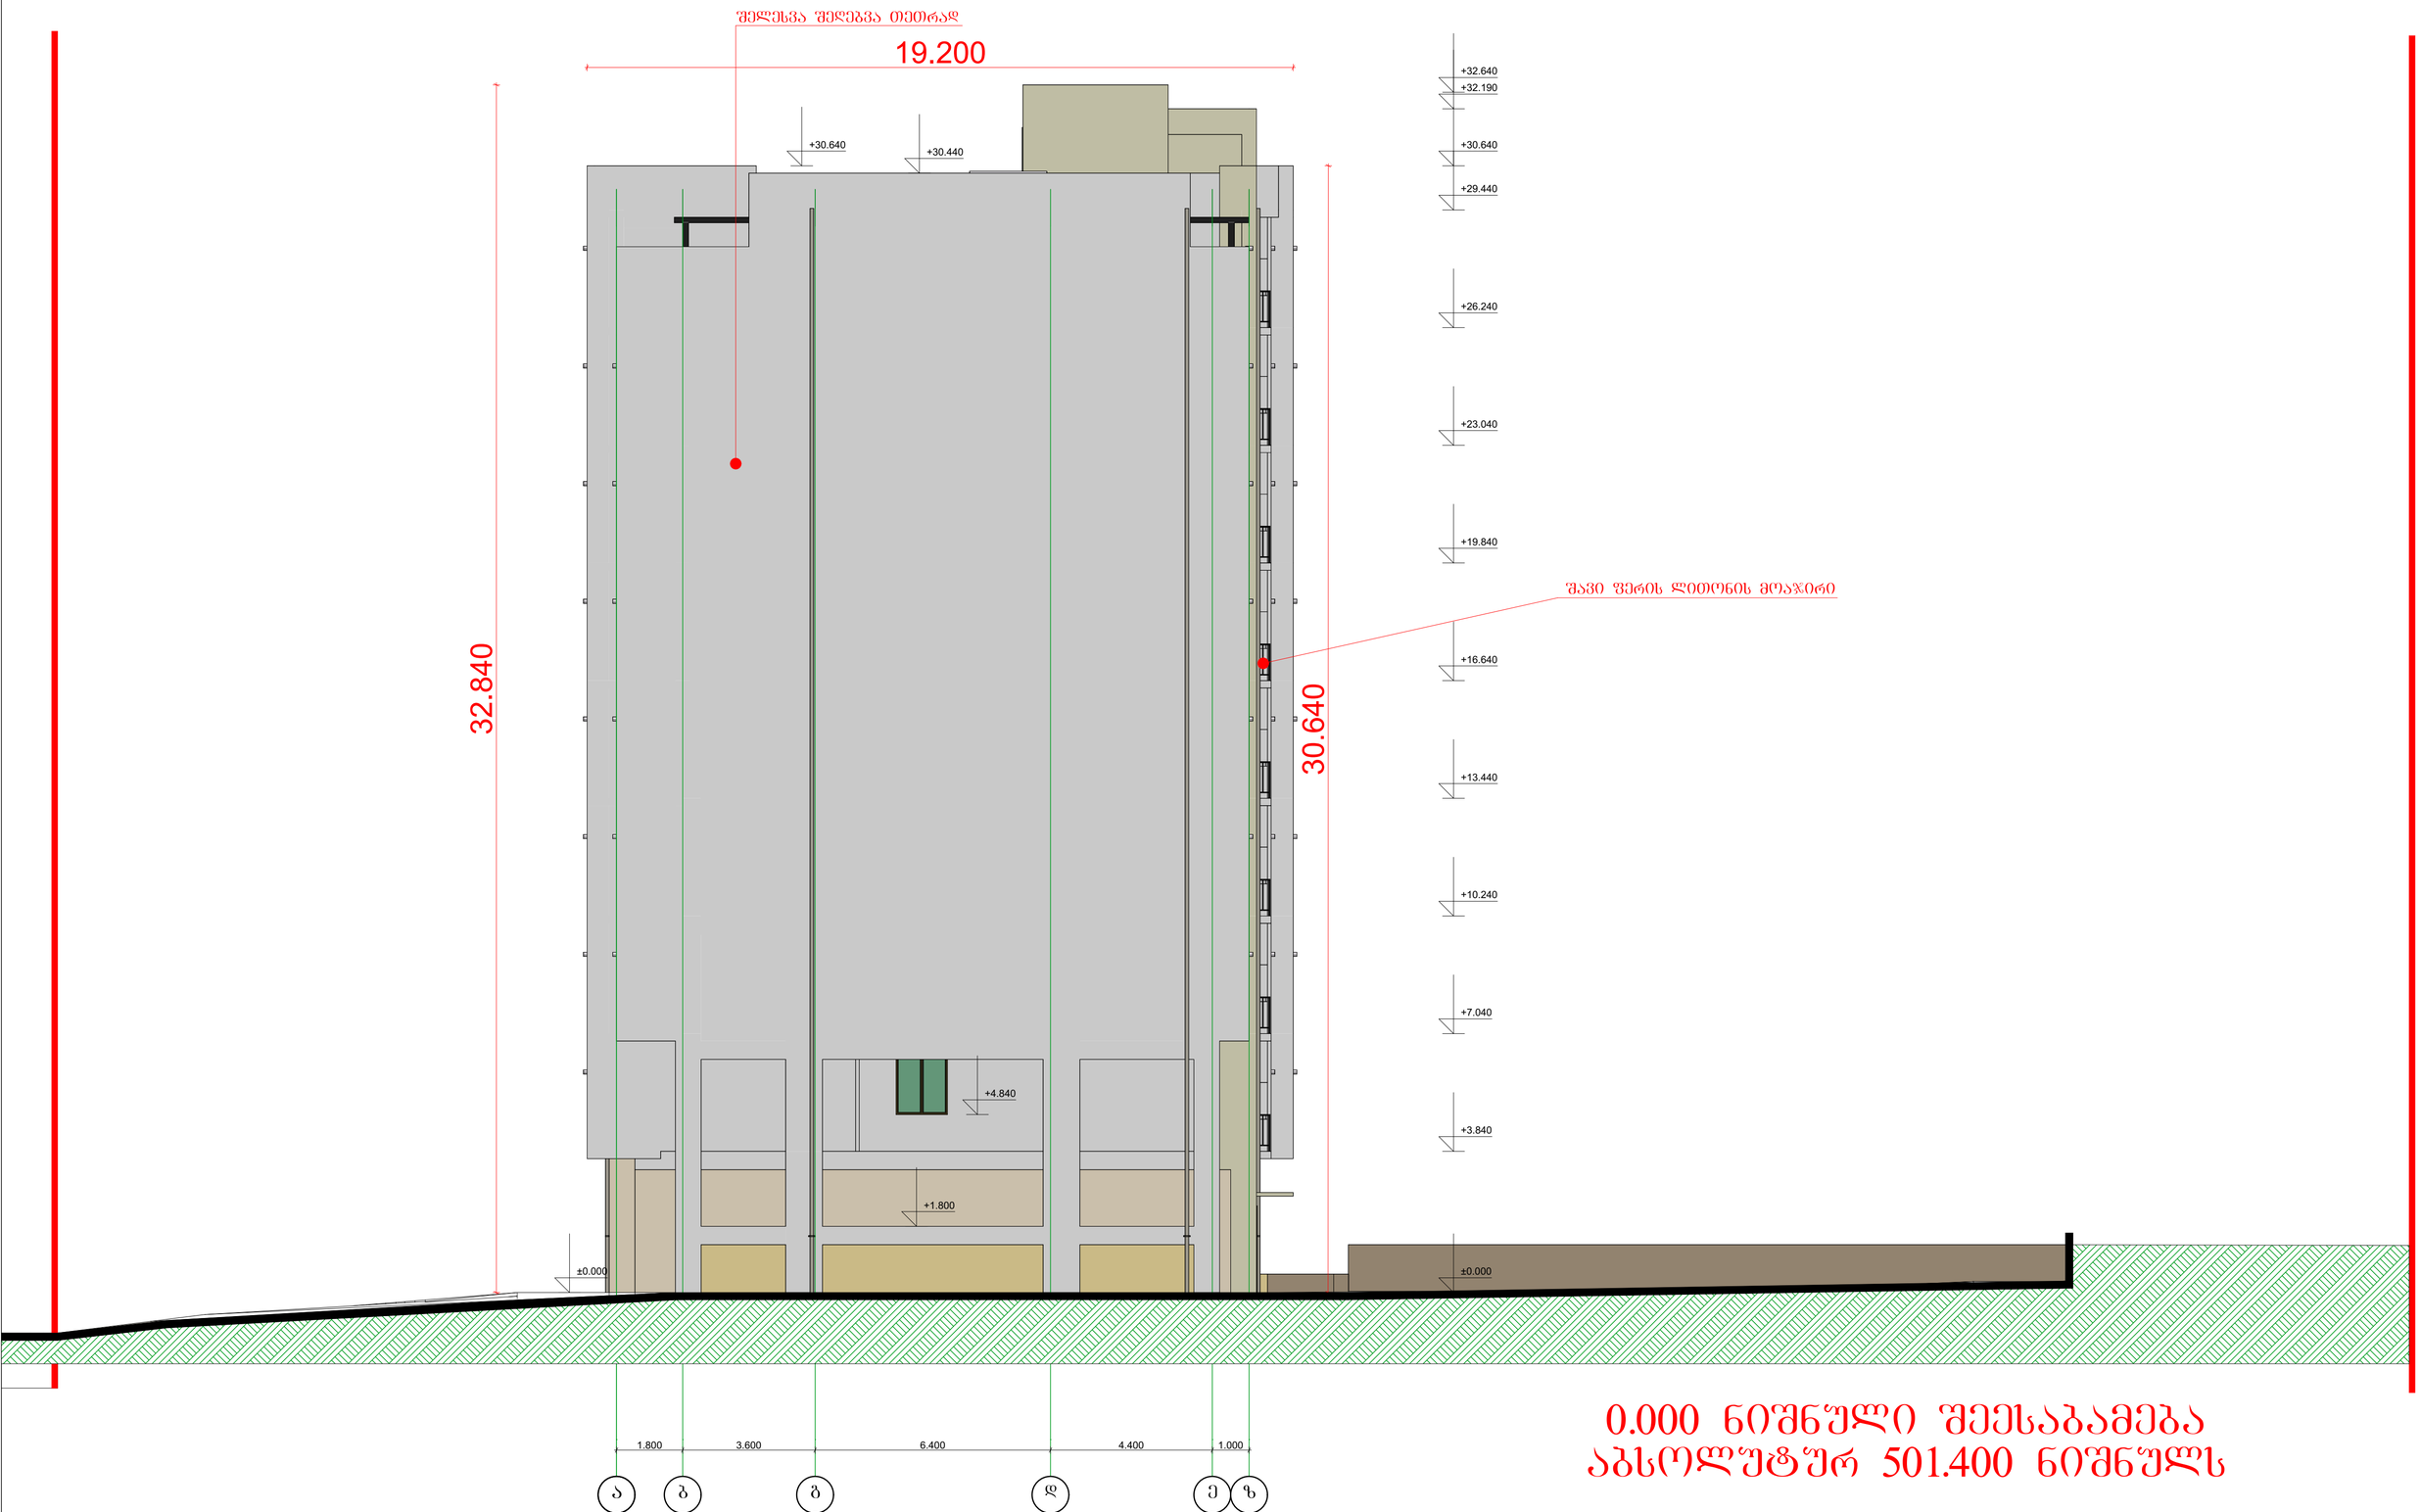

0.000 ნიშნული შეესაბამება აბსოლუტურ 501.400 ნიშნულს

არქიტექტურული ნაწილი

პირობითი აღნიშვნები:

+3.783 ±0.000 ნიშნული

ა ღერძის ხაზი

განაშენიანების რეგულირების ხაზი შაანა ეზოსთვის

შენიშვნები:

1. ყველა ზომები მოცემულია მმ-ში


მრავალბინიანი საცხოვრებელი სახლი ქ. თბილისში, გმირი კურსანტების I შეს, №1ა მიწის ნაკვეთის ს.კ. 01.11.05.013.208

შასადი ა-ზ ღერძებს შორის მ. 1:100

მასშტაბი	ფორმატი	სტადია	ფურცელი	ფურც-ბი
1:100		მ.პ		

საპროექტო ორგანიზაცია შპს "ზუმა" ს.კ. 405265911

თანამდებობა	გვარი	ხელმოწერა
დირექტორი	მ.კვესელავა	
არ. მთ. არქ	მ. კვესელავა	
დაამუშავა	ზ. ლოლაშვილი	

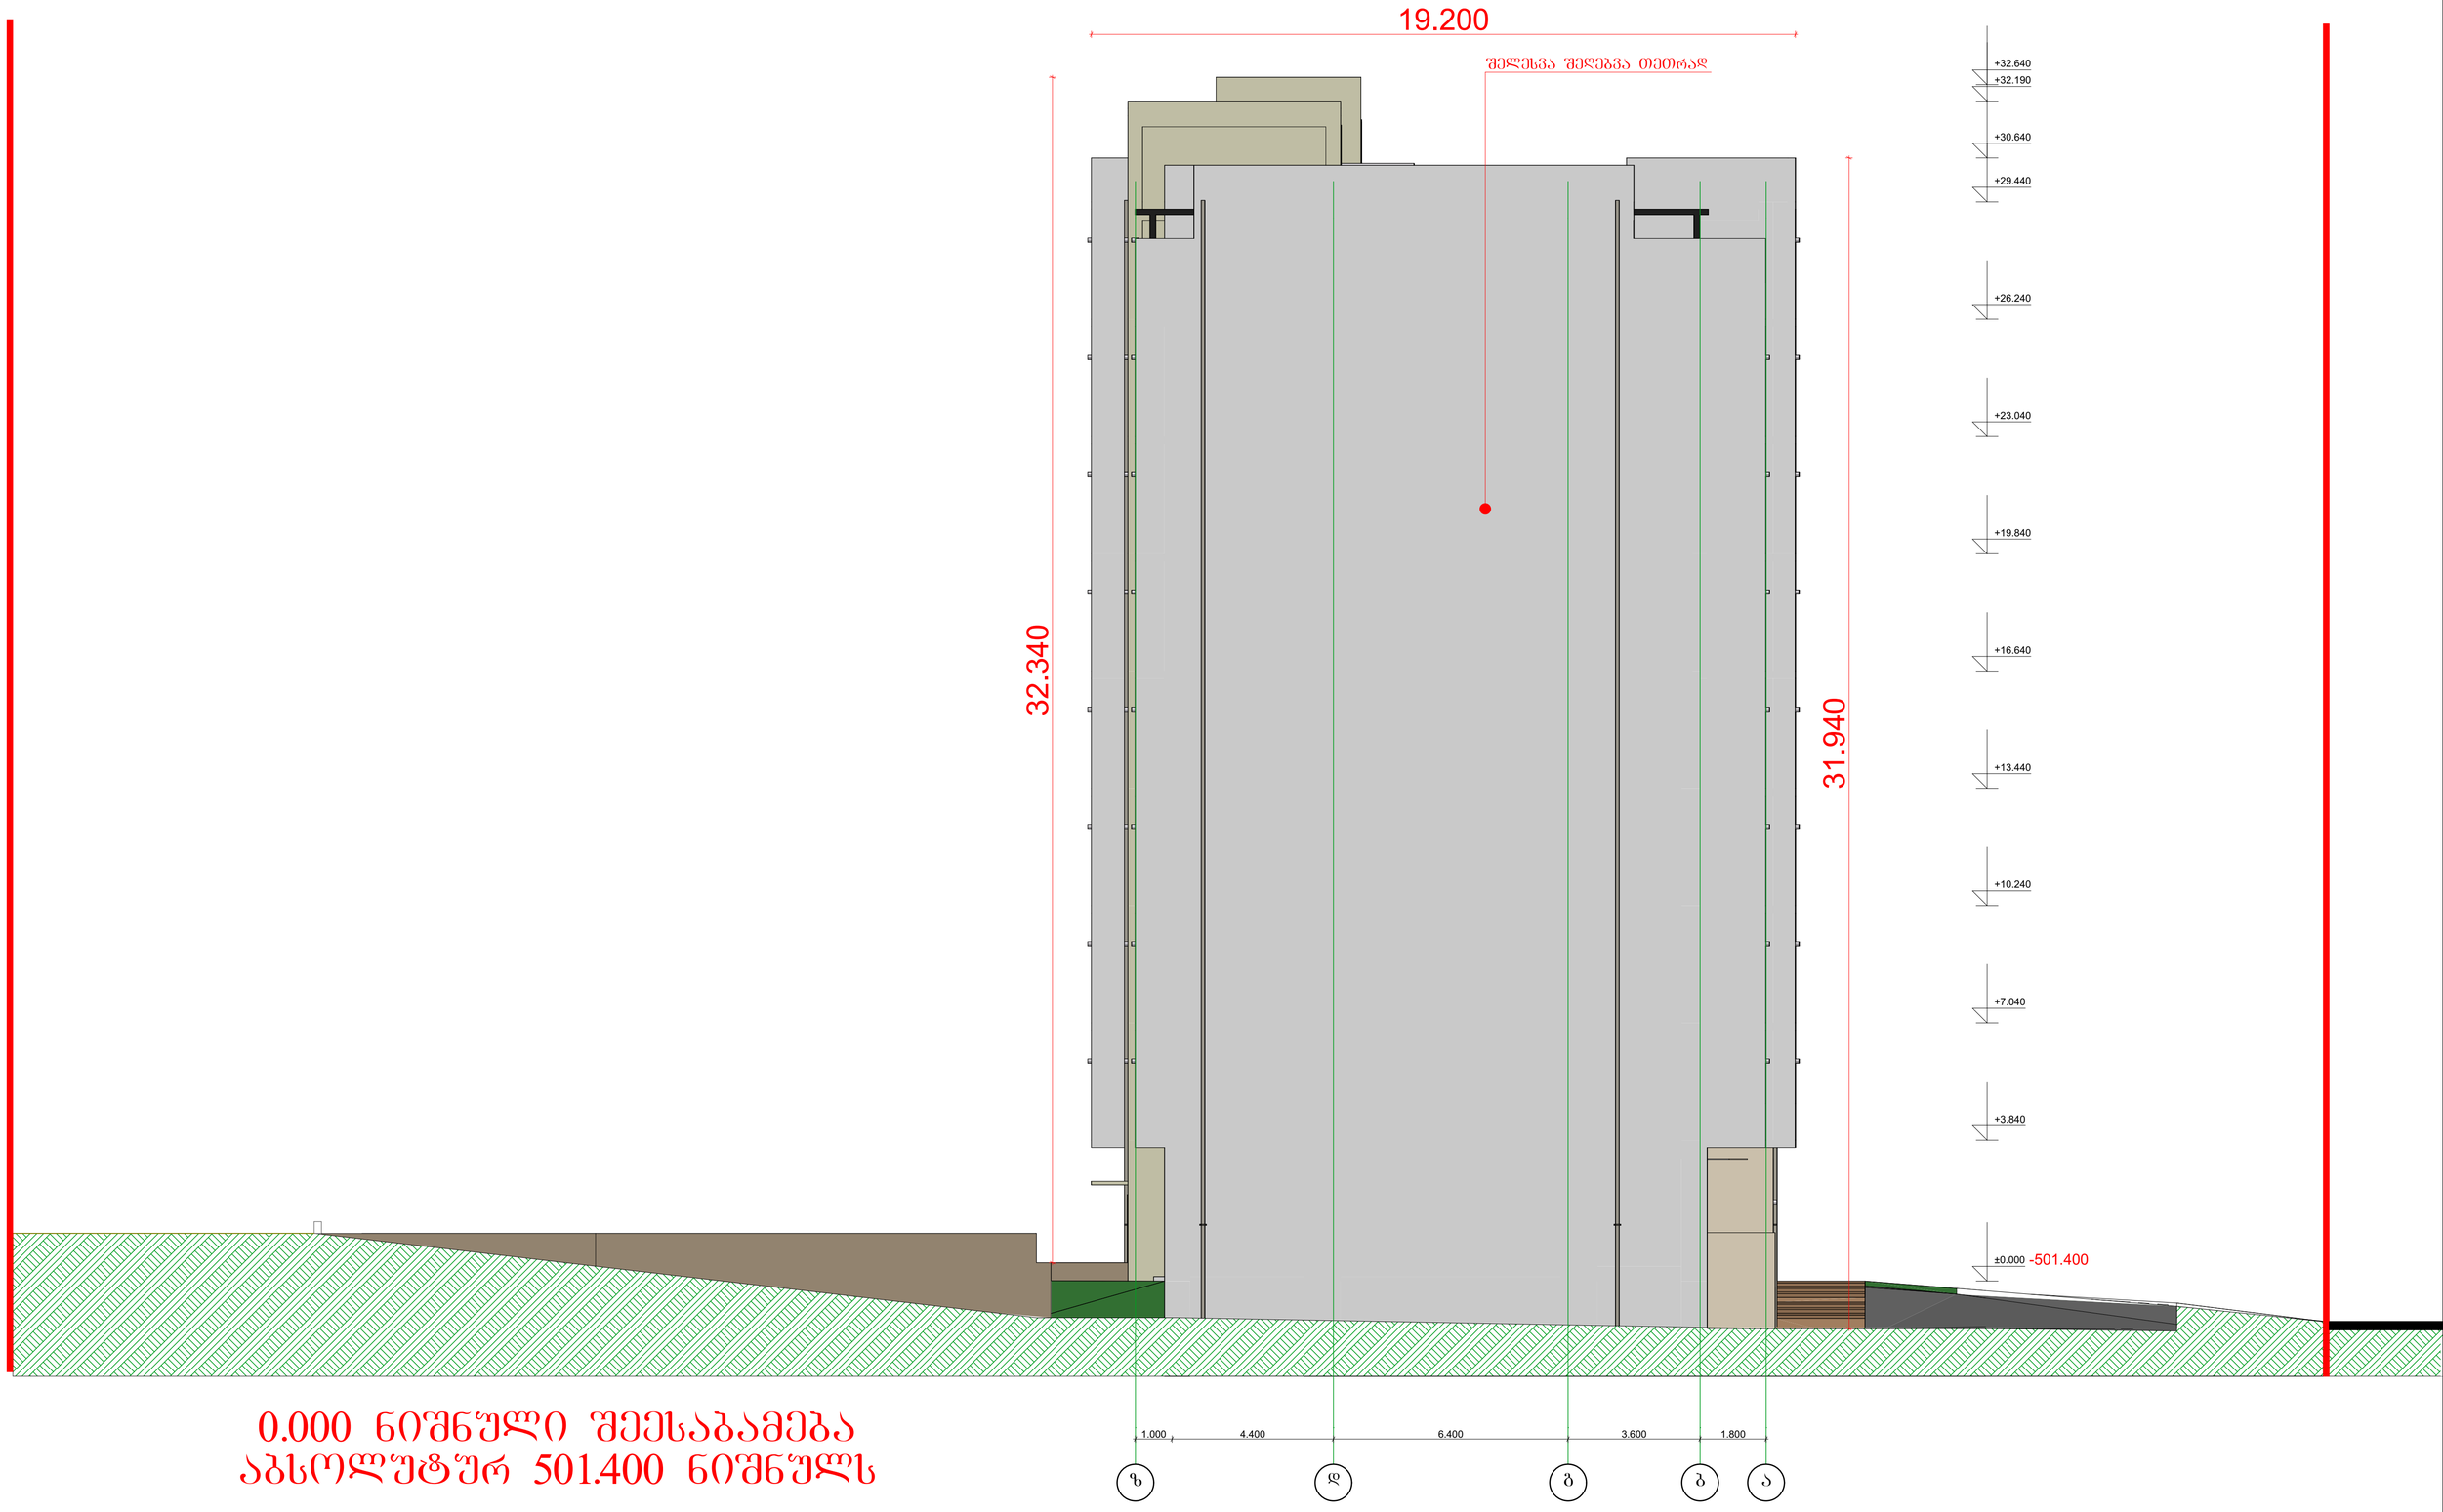

0.000 ნიშნული შეესაბამება აბსოლუტურ 501.400 ნიშნულს

არქიტექტურული ნაწილი

პირობითი აღნიშვნები:

+3.783 ±0.000 ნიშნული

ა ღერძის ხაზი

ბანაშენიანების რეგულირების ხაზი უკანა ეზოსთვის

შენიშვნები:

1. ყველა ზომები მოცემულია მმ-ში

მრავალბინიანი საცხოვრებელი სახლი ქ. თბილისში, გმირი კურსანტების I შეს, №1ა მიწის ნაკვეთის ს.კ. 01.11.05.013.208

შასადი ზ-ა ღერძებს შორის მ. 1:100

მასშტაბი	ფორმატი	სტადია	ფურცელი	ფურც-ბი
1:100		მ.პ		

საპროექტო ორგანიზაცია შპს "ზშმა" ს.კ. 405265911

თანამდებობა	გვარი	ხელმოწერა
დირექტორი	მ.კვესელავა	
პრ. მთ. არქ	მ. კვესელავა	
დაამუშავა	ზ. ლოლაშვილი	



არქიტექტურული ნაწილი

აეროგეოდეზიური აღნიშვნები:

+3.783 ±0.000 ნიშნული

ა ღერძის ხაზი

განაშენიანების რეგულირების ხაზი შეკანა ეზოსთვის

შენიშვნები:

1. ყველა ზომები მოცემულია მმ-ში

მრავალბინიანი საცხოვრებელი სახლი ქ. თბილისში, გმირი კურსანტების I შეს, №1ა მიწის ნაკვეთის ს.კ. 01.11.05.013.208

შკალა 11-1 ღერძებს შორის მ. 1:100

საპროექტო ორგანიზაცია შპს "ზუმა" ს.კ. 405265911

თანამდებობა	გვარი	ხელმოწერა
დირექტორი	მ.კვესელავა	
არ. მთ. არქ	მ. კვესელავა	
დაამშვავა	ზ. ლოლაშვილი	

მასშტაბი	ფორმატი	სტადია	შურცელი	შურც-ბი
1:100		მპ		

დეკორატიული აგურის ფილებით მოპირკეთება

შელესვა შეღებვა თეთრად

მუქი ყავისფერი მეტალოპლასტმასის კარ-ფანჯარა

ე.წ. "მიუნხენური ლესვა" RAL1015

შავი ფერის დითონის მოაჯირი

+32.840

+32.190

51.000

+30.440

+30.640

+30.440
+29.440
+26.240
+23.040
+19.840
+16.640
+13.440
+10.240
+6.540
±0.000

30.440

-0.180

6.400 | 3.000 | 3.200 | 6.400 | 6.200 | 6.400 | 6.400 | 3.200 | 3.000 | 6.400

1 2 3 4 5 6 7 8 9 10 11

0.000 ნიშნული შეესაბამება აბსოლუტურ 501.400 ნიშნულს

დეკორატიული ქვის ფილებით მოპირკეთება

არქიტექტურული ნაწილი

პირობითი აღნიშვნები:

+3.783 ±0.000 ნიშნული

ა ღერძის ხაზი

განაშენიანების რეგულირების ხაზი შკანა ეზოსთვის

შენიშვნები:

1. ყველა ზომები მოცემულია მმ-ში


მრავალბინიანი საცხოვრებელი სახლი ქ. ობილისში, ბმირი კურსანტების I შეს, №1ა მიწის ნაკვეთის ს.კ. 01.11.05.013.208

შასადი 1-11 ღერძებს შორის მ. 1:100

მასშტაბი	ფორმატი	სტადია	ფურცელი	ფურც-ბი
1:100		მ.პ		

საპროექტო ორგანიზაცია შპს "ზუმა" ს.კ. 405265911

თანამდებობა	გვარი	ხელმოწერა
დირექტორი	მ.კვესელავა	
არ. მთ. არქ	მ. კვესელავა	
დაამუშავა	ზ. ლოლაშვილი	

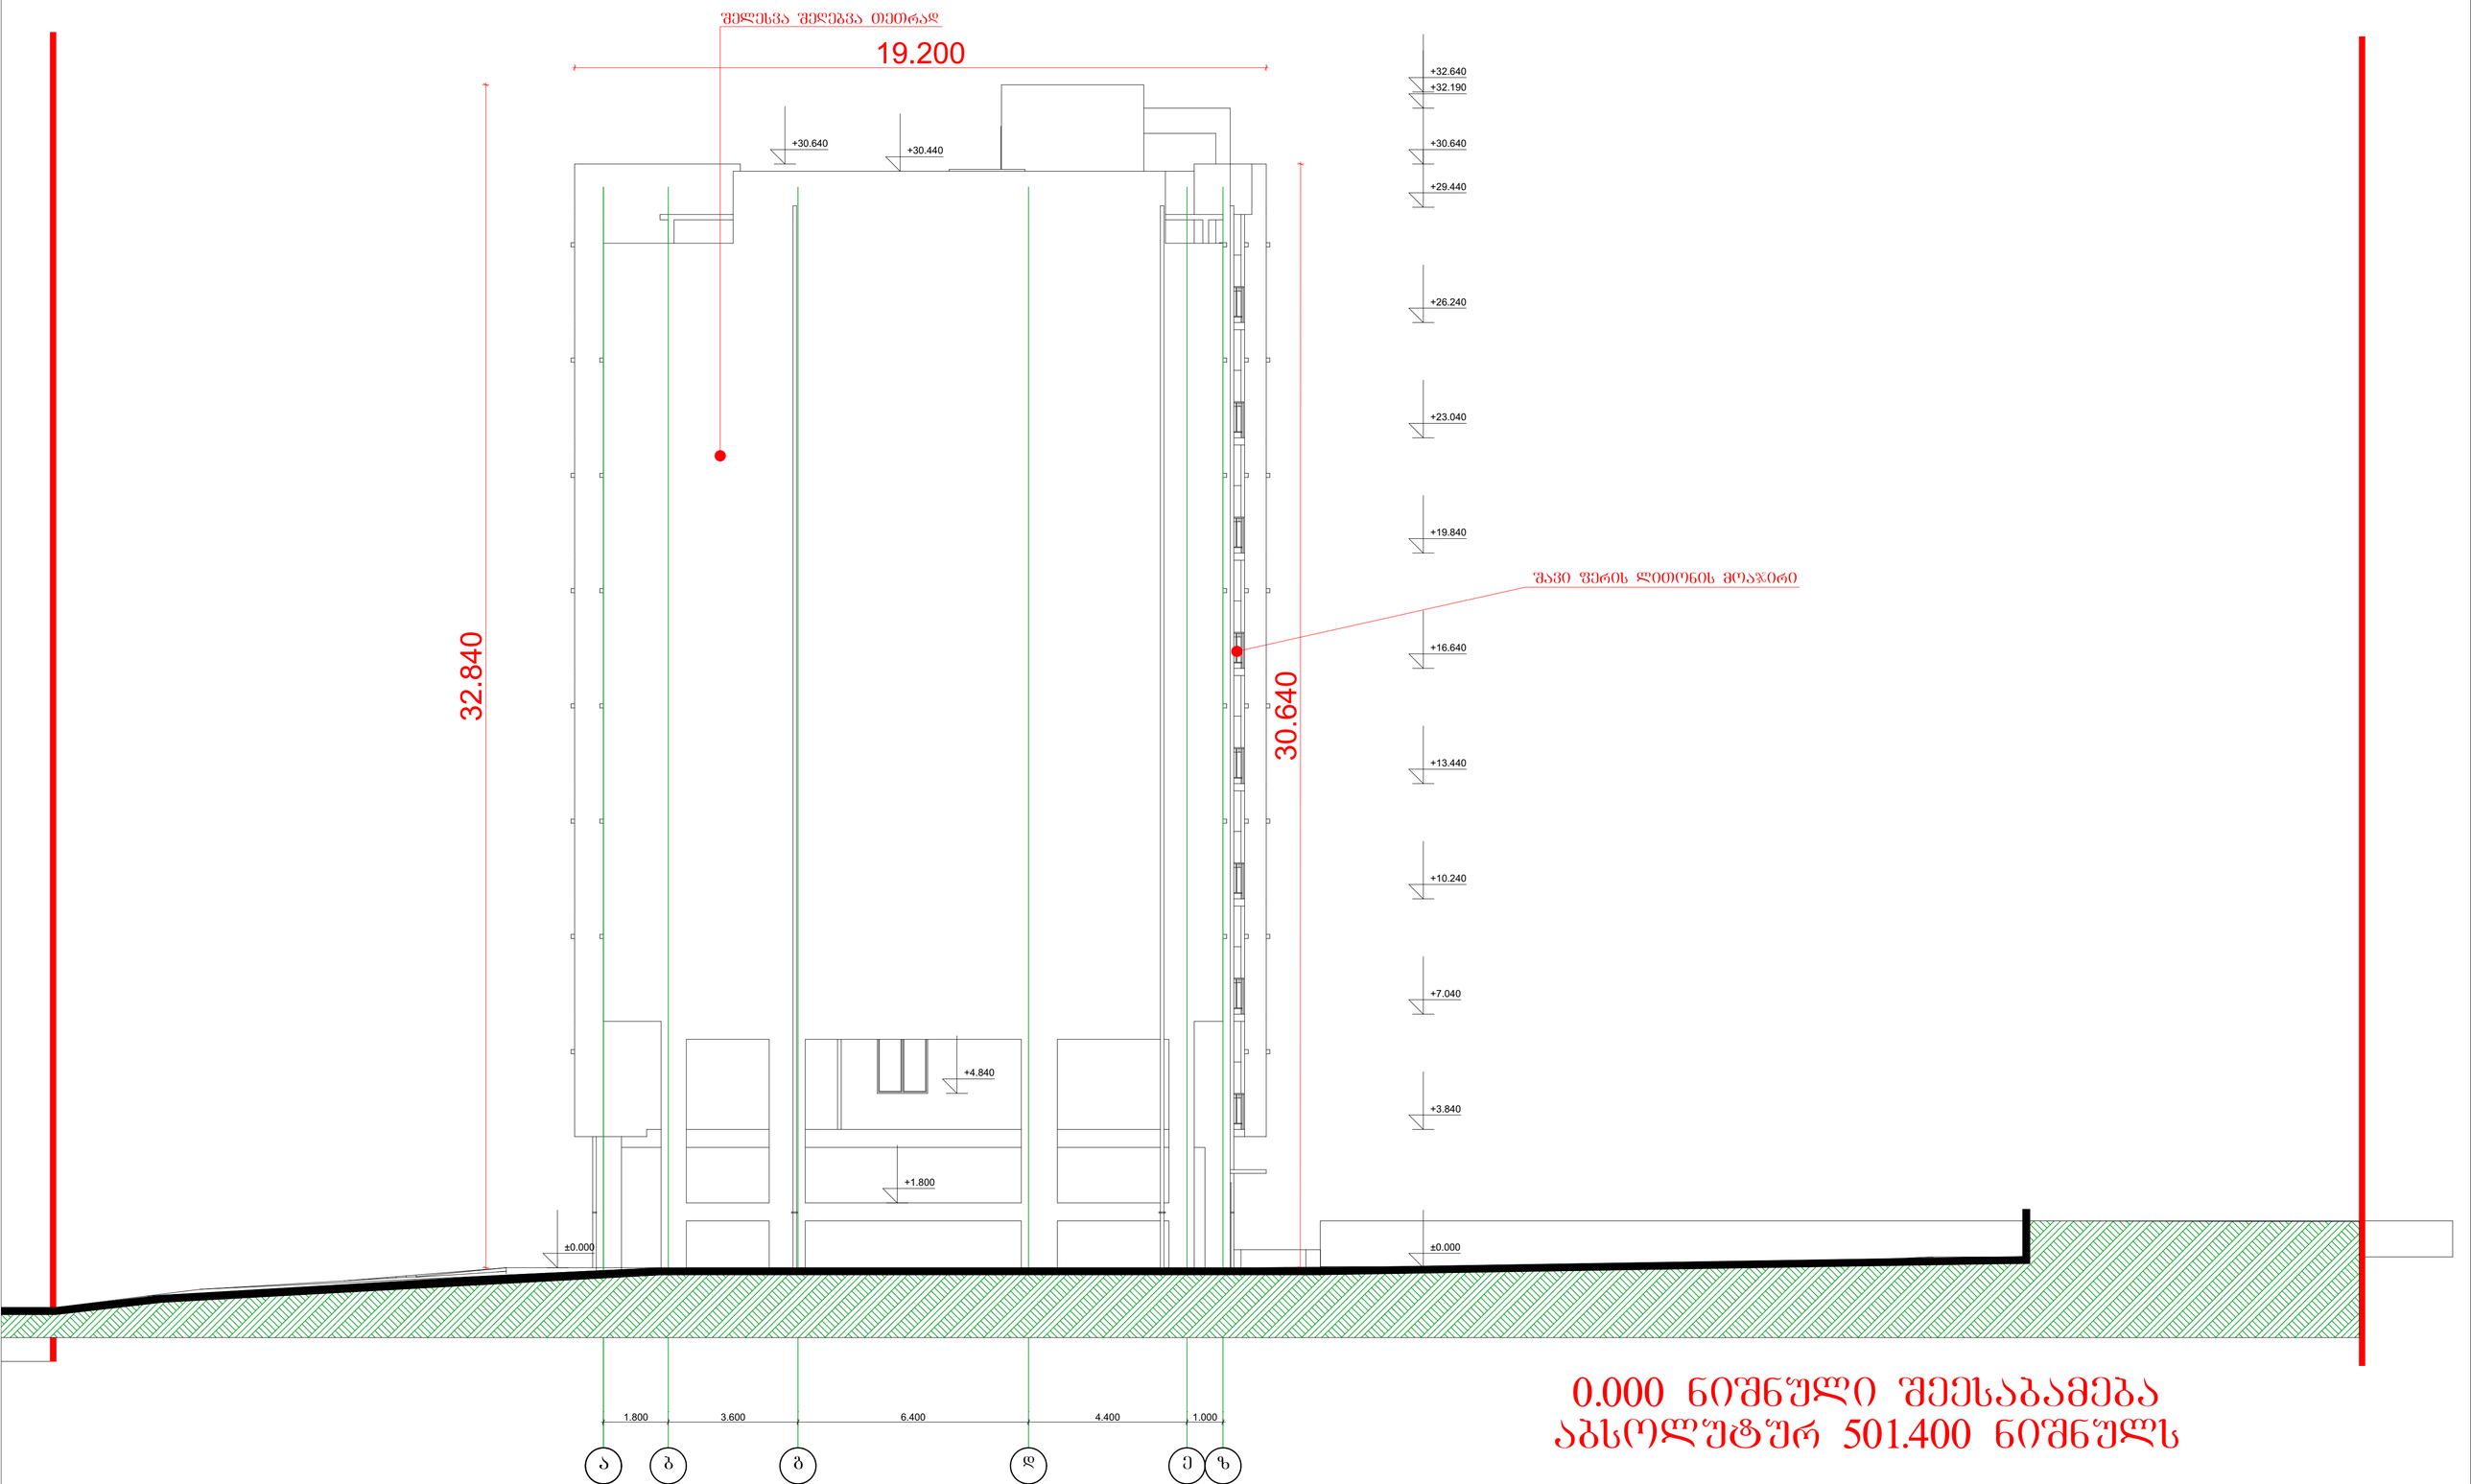

0.000 ნიშნული შეესაბამება აბსოლუტურ 501.400 ნიშნულს

არქიტექტურული ნაწილი

პირობითი აღნიშვნები:

+3.783 ±0.000 ნიშნული

ა ღერძის ხაზი

განაშენიანების რეგულირების ხაზი შავანა ეზოსთვის

შენიშვნები:

1. ყველა ზომები მოცემულია მმ-ში


მრავალბინიანი საცხოვრებელი სახლი ქ. თბილისში, გმირი კურსანტების I შეს, №1ა მიწის ნაკვეთის ს.კ. 01.11.05.013.208

შასადი ა-ზ ღერძებს შორის მ. 1:100

მასშტაბი	ფორმატი	სტადია	შურცელი	შურც-ბი
1:100		მ.პ		

საპროექტო ორგანიზაცია შპს "ზუმა" ს.კ. 405265911

თანამდებობა	გვარი	ხელმოწერა
დირექტორი	მ.კვესელავა	
არ. მთ. არქ	მ. კვესელავა	
დაამუშავა	ზ. ლოლაშვილი	

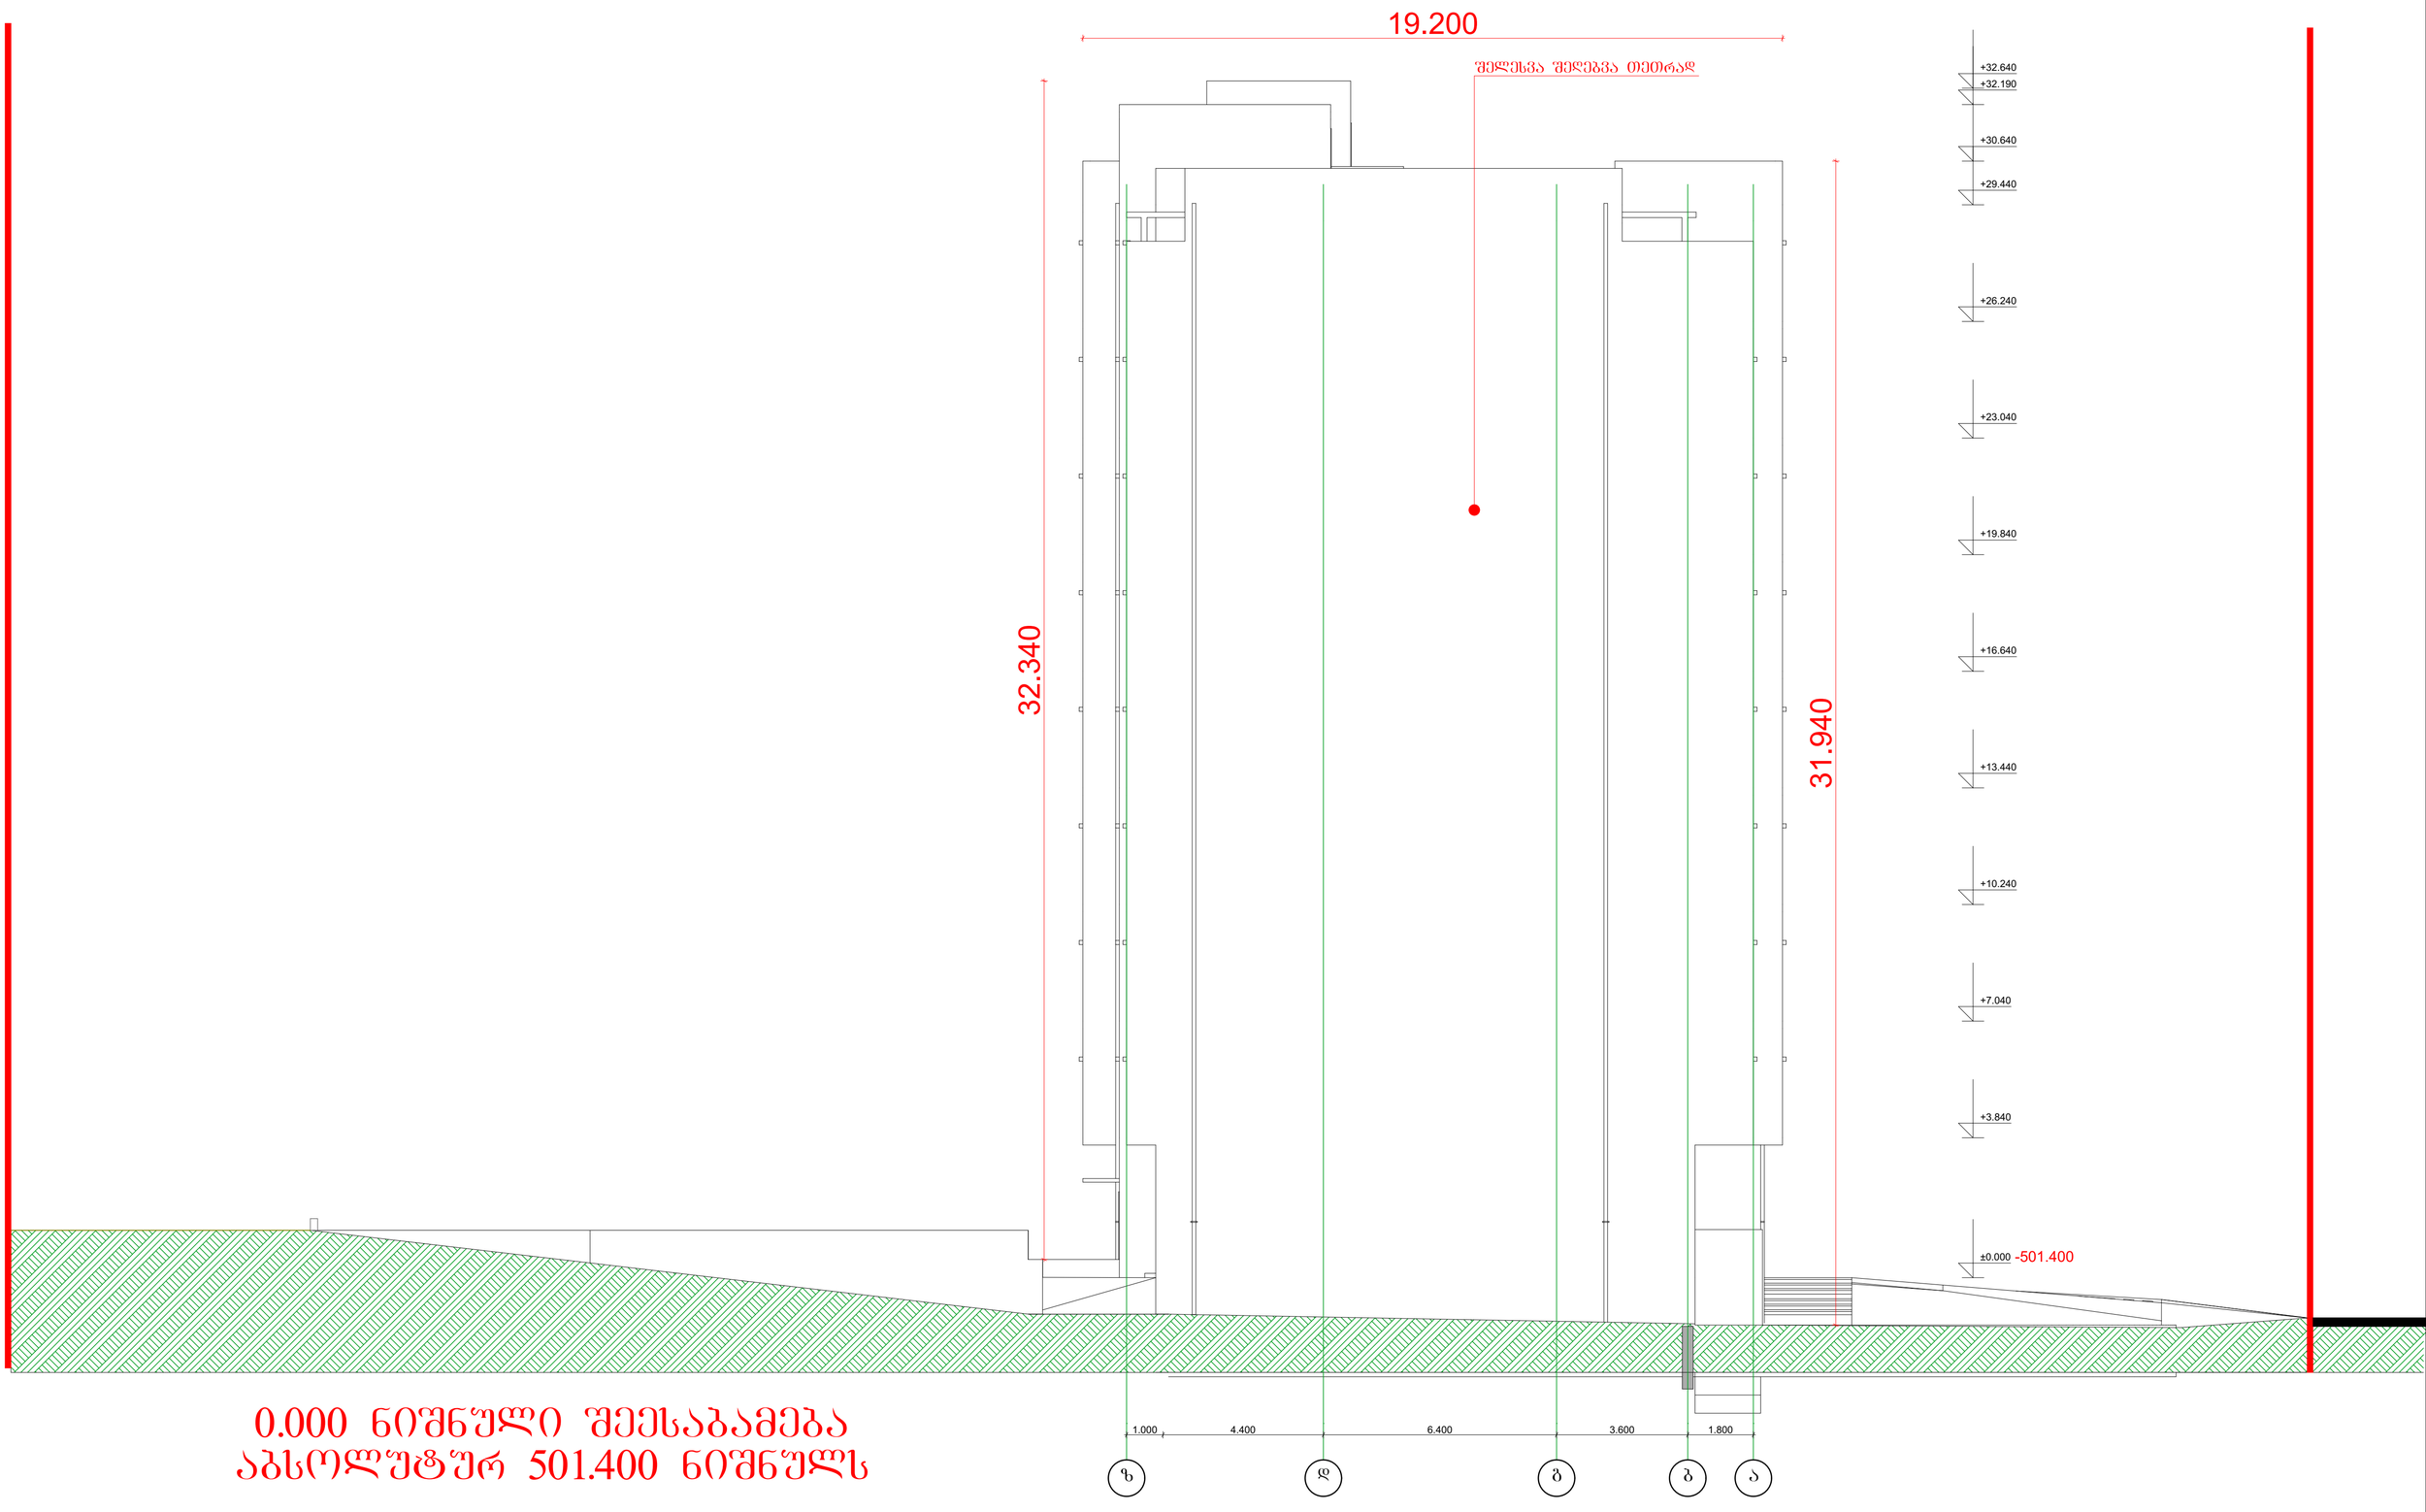

0.000 ნიშნული შეესაბამება აბსოლუტურ 501.400 ნიშნულს

არქიტექტურული ნაწილი

პიროგითი აღნიშვნები:

+3.783 ±0.000 ნიშნული


ა ღერძის ხაზი

განაშენიანების რეგულირების ხაზი უკანა ეზოსთვის

შენიშვნები:

1. ყველა ზომები მოცემულია მმ-ში

მრავალბინიანი საცხოვრებელი სახლი ქ. თბილისში, გმირი კურსანტების I შეს, №1ა მიწის ნაკვეთის ს.კ. 01.11.05.013.208				საპროექტო ორგანიზაცია შპს "ზუმა" ს.კ. 405265911
ფასადი ზ-ა ღერძებს შორის მ. 1:100				თანამდებობა / გვარი / ხელმოწერა
				დირექტორი / მ.კვესელავა /
მასშტაბი	ფორმატი	სტადია	ფურცელი	ფურც-ბი	პრ. მთ. არქ / მ. კვესელავა /
1:100		მ.პ			დაამუშავა / ზ. ლოლაშვილი /

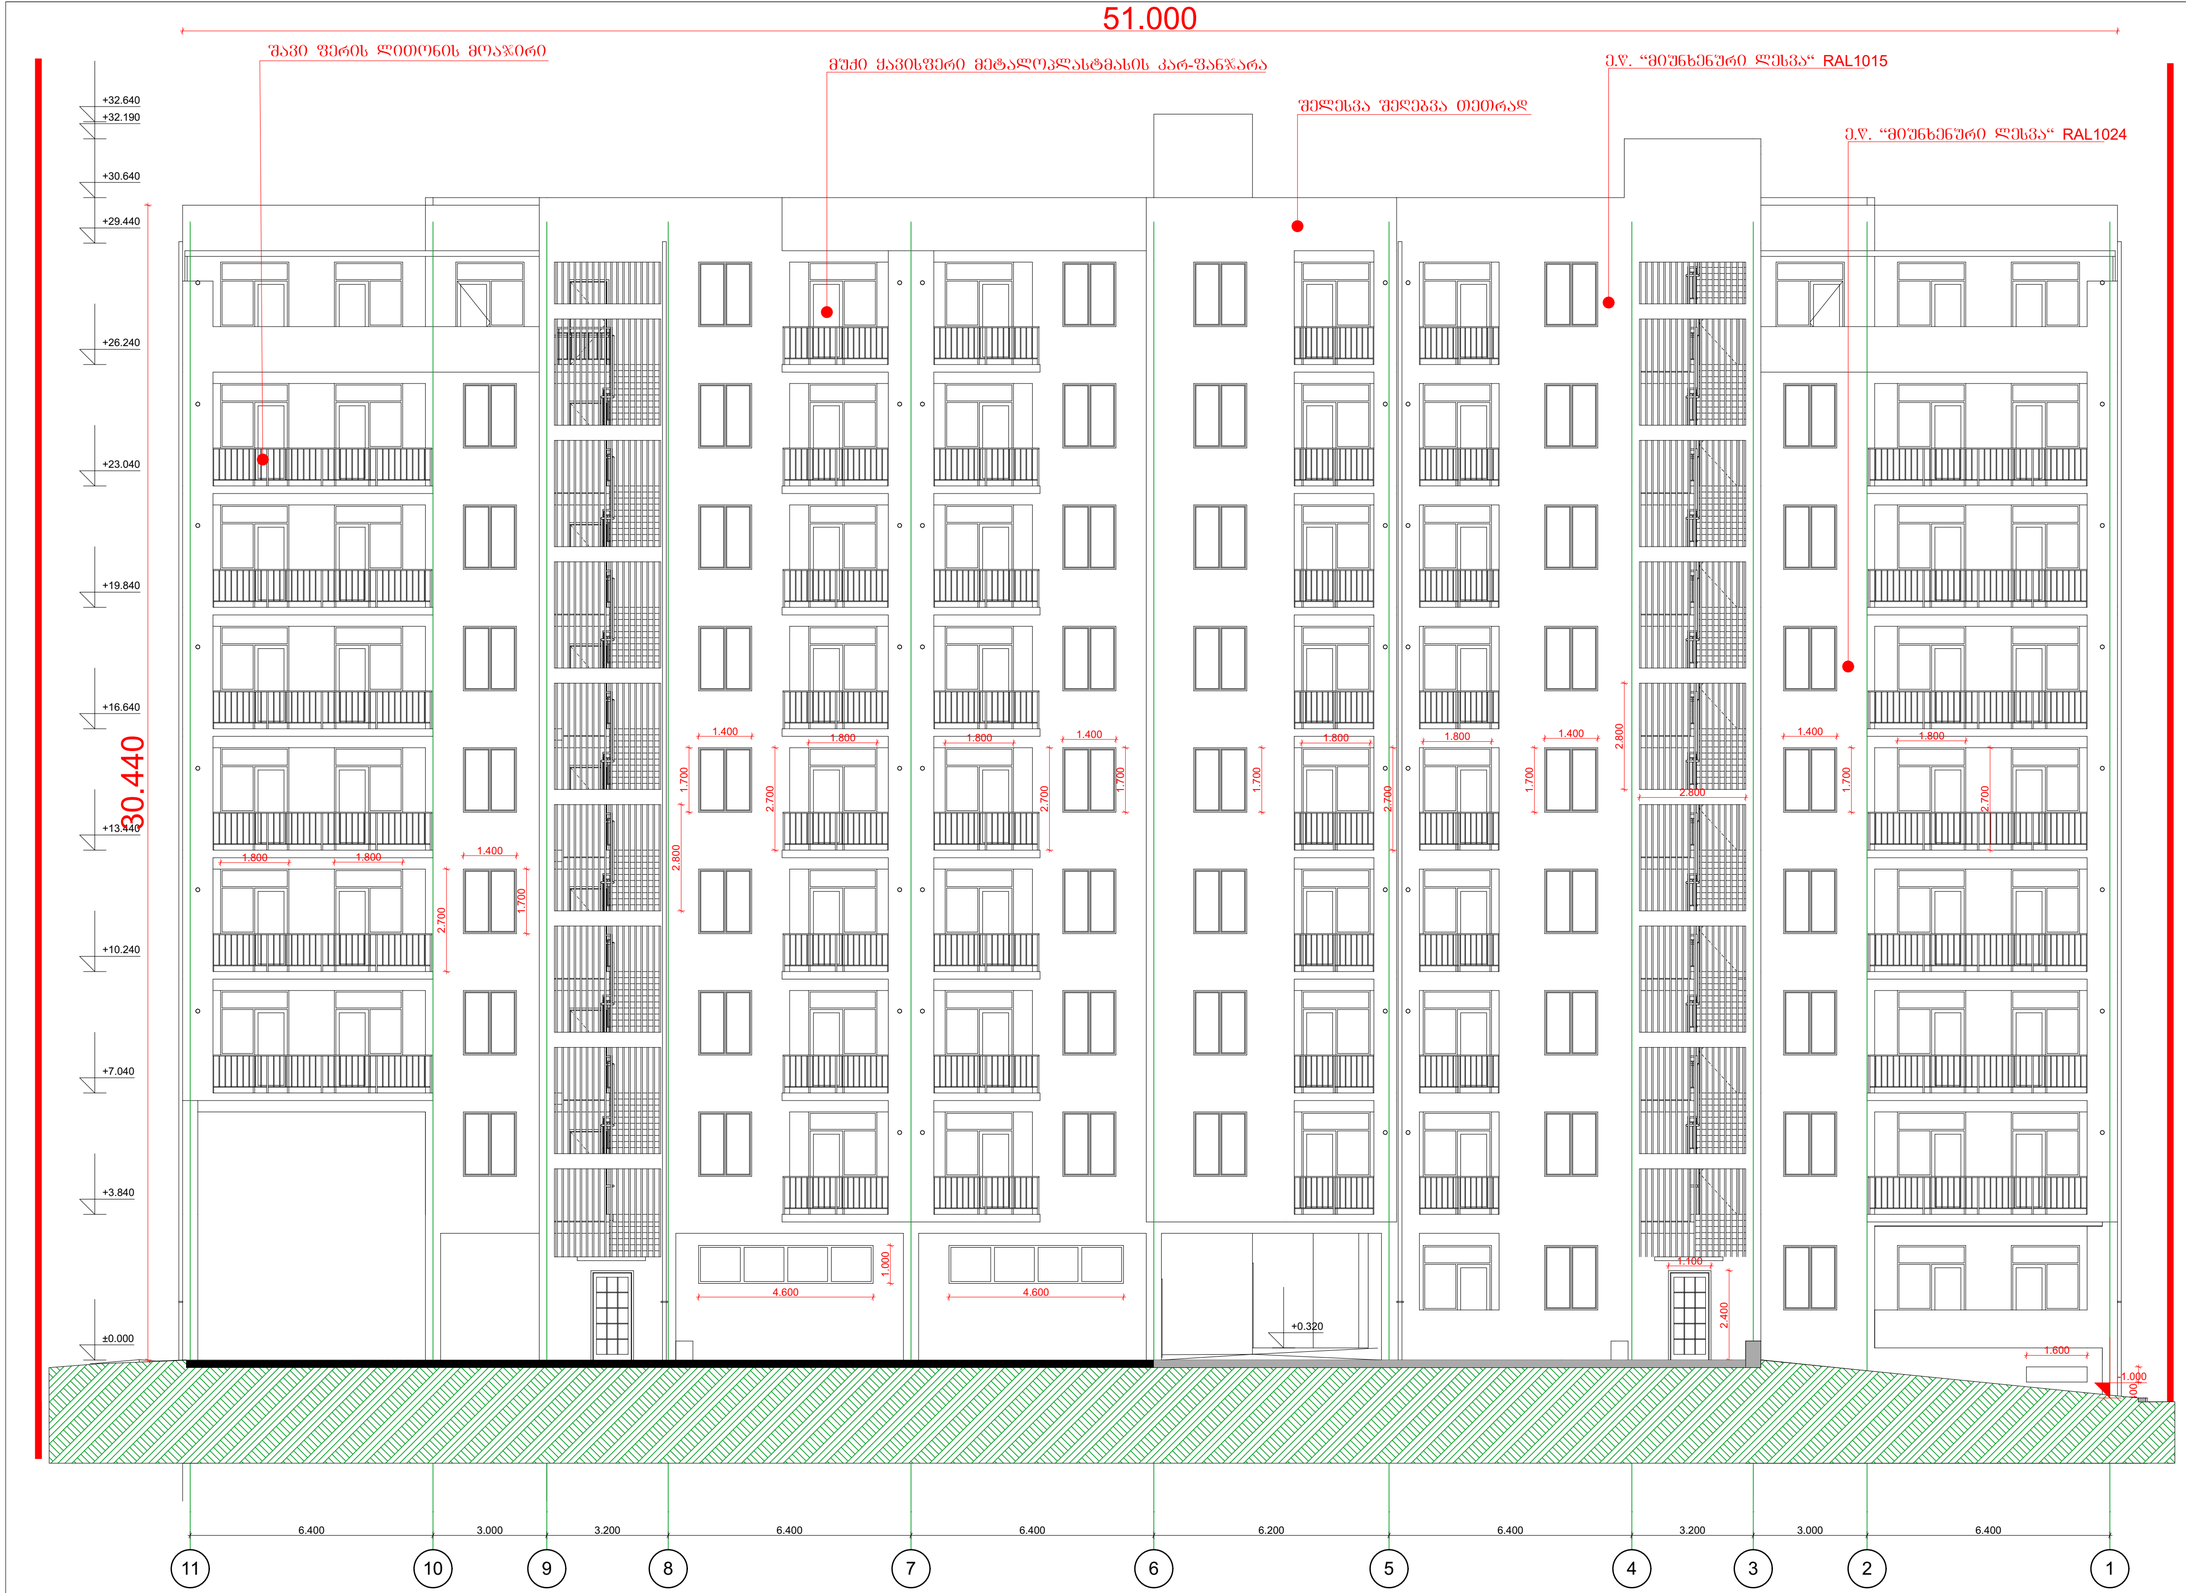

არქიტექტურული ნაწილი

პირობითი აღნიშვნები:

+3.783 ±0.000 ნიშნული

ა ღერძის ხაზი

განაშენიანების რეგულირების ხაზი შეანა ეზოსთვის

შენიშვნები:

1. ყველა ზომები მოცემულია მმ-ში

მრავალბინიანი საცხოვრებელი სახლი ქ. თბილისში, გმირი კურსანტების I შეს, №1ა მიწის ნაკვეთის ს.კ. 01.11.05.013.208


საპროექტო ორგანიზაცია შპს "ზუმა" ს.კ. 405265911


შასადი 11-1 ღერძებს შორის მ. 1:100

მასშტაბი	ფორმატი	სტადია	შურცელი	შურც-ბი
1:100		მ.პ		


თანამდებობა	გვარი	ხელმოწერა
დირექტორი	მ.კვესელავა	
არ. მთ. არქ	მ. კვესელავა	
დაამშვაბა	ზ. ლოლაშვილი	

დეტალი 1

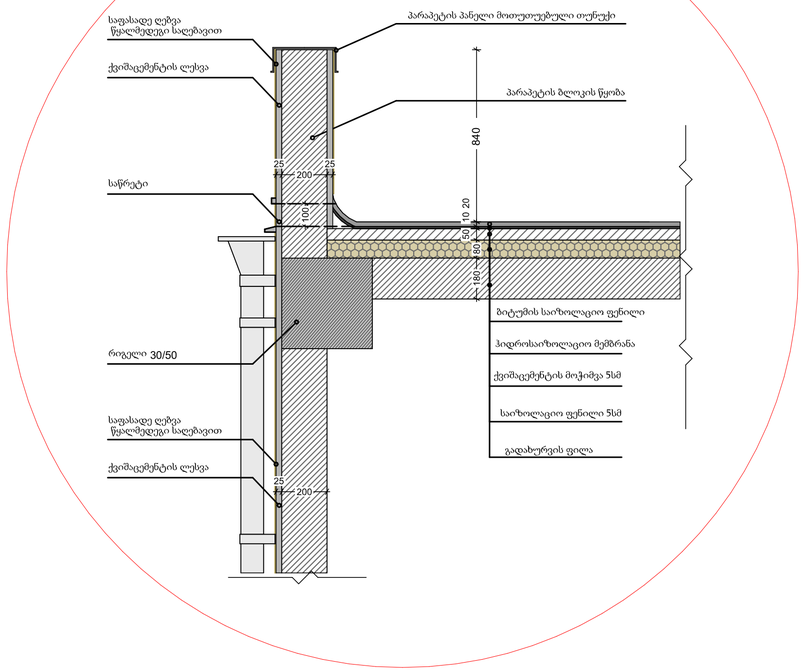

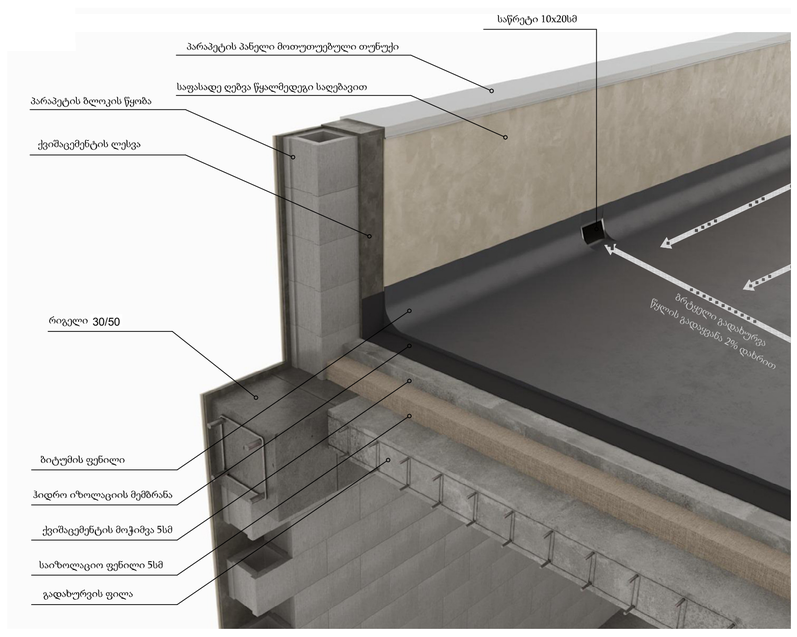


საფეხურის დეტალი

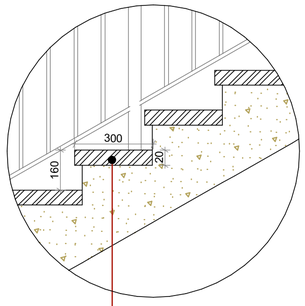


კერამიკული ფილა მოცურების საწინააღმდეგო მძრონე ზედაპირით

მოაჯირის ჭრილი

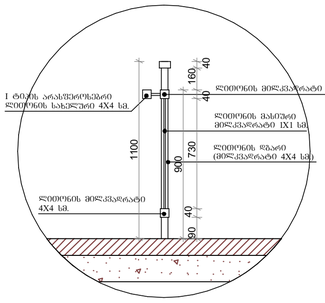

მოაჯირის დეტალი


10 სმ დიამეტრის სფერო

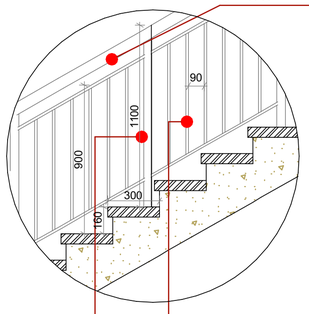


15 სმ დიამეტრის სფერო

10 სმ დიამეტრის სფერო


ფანჯარა1 -114 ცალი

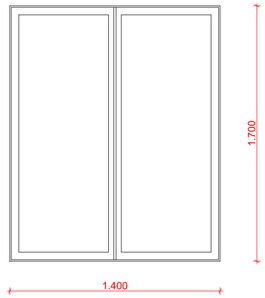


ფრამუგა1 -2 ცალი

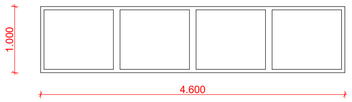


ვიტრაჟი 1 - 3 ცალი

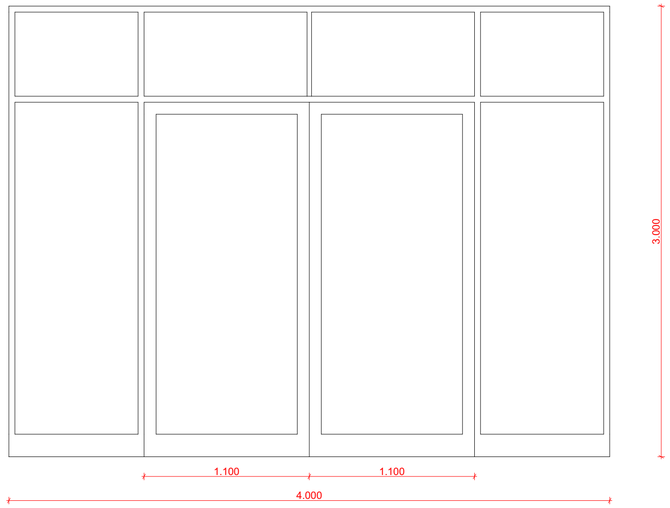


კარები1- 66ცალი

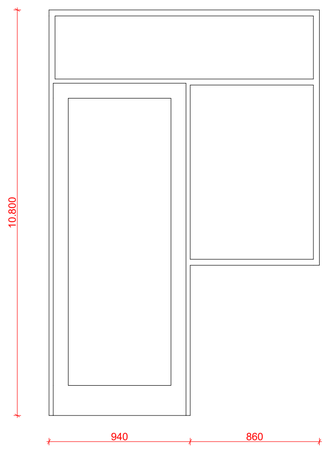

კარები2- 64ცალი

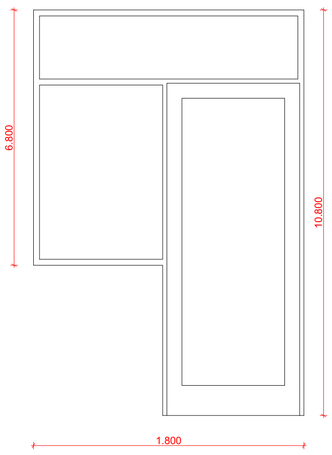

კარები3- 3ცალი

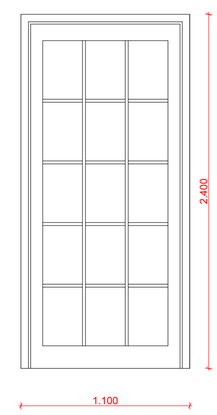

არქიტექტურული ნაწილი

პირობითი აღნიშვნები:

+3.783 ±0.000 ნიშნული

ა ღერძის ხაზი

განაშენიანების რეგულირების ხაზი შეანა ეზოსთვის


შენიშვნები:


1. ყველა ზომები მოცემულია მმ-ში


მრავალბინიანი საცხოვრებელი სახლი ქ. თბილისში, გმირი კურსანტების I შეს, №1ა მიწის ნაკვეთის ს.კ. 01.11.05.013.208


საპროექტო ორგანიზაცია შპს "ზუმა" ს.კ. 405265911

დეტალები, კარ-ფანჯრის სპეციფიკაცია	თანამდებობა	გვარი	ხელმოწერა
	დირექტორი	მ.კვესელავა	
მასშტაბი: 1:100 / ფორმატი: / სტადია: მ.პ / ფურცელი: / ფურც-ბი:	პრ. მთ. არქ	მ. კვესელავა	
	დაამუშავა	ზ. ლოლაშვილი	

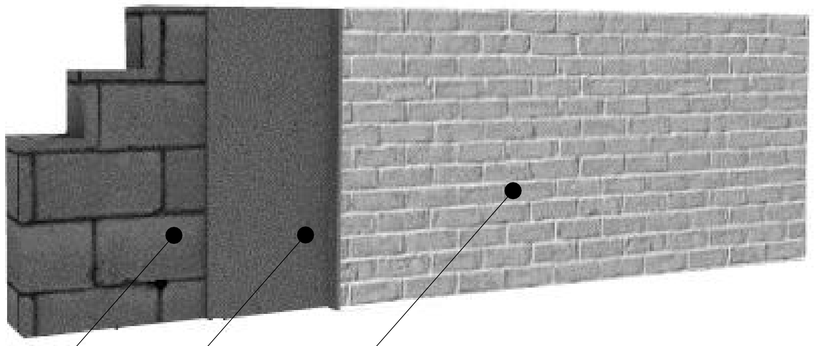

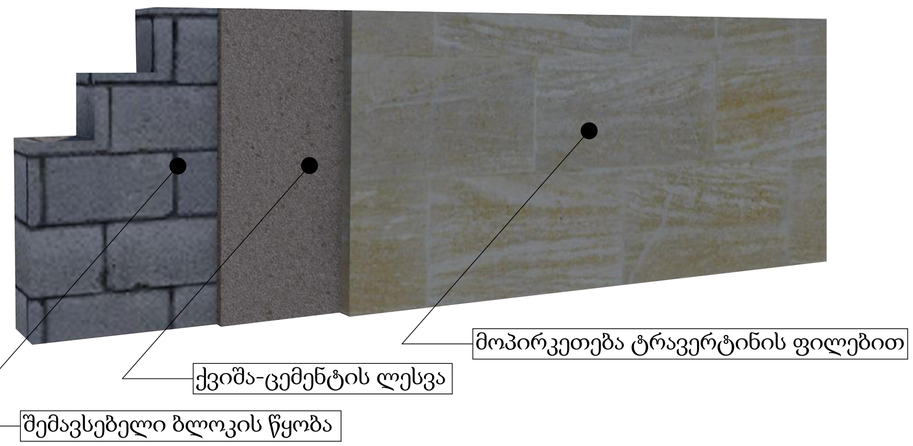

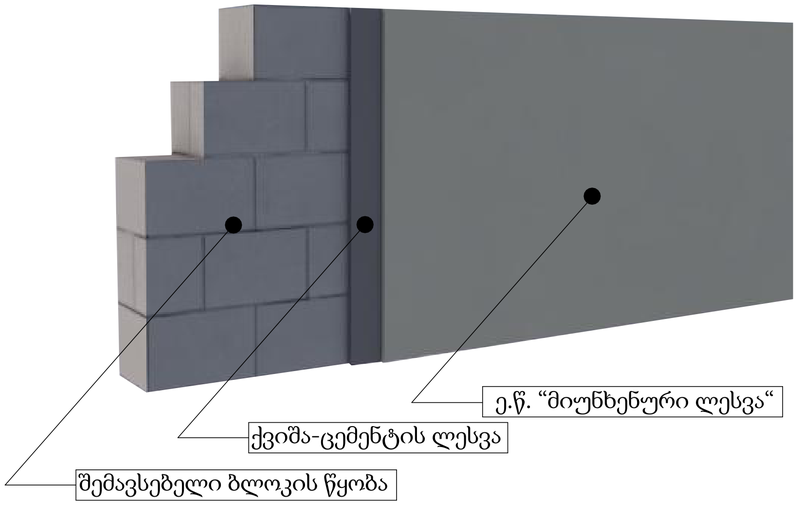

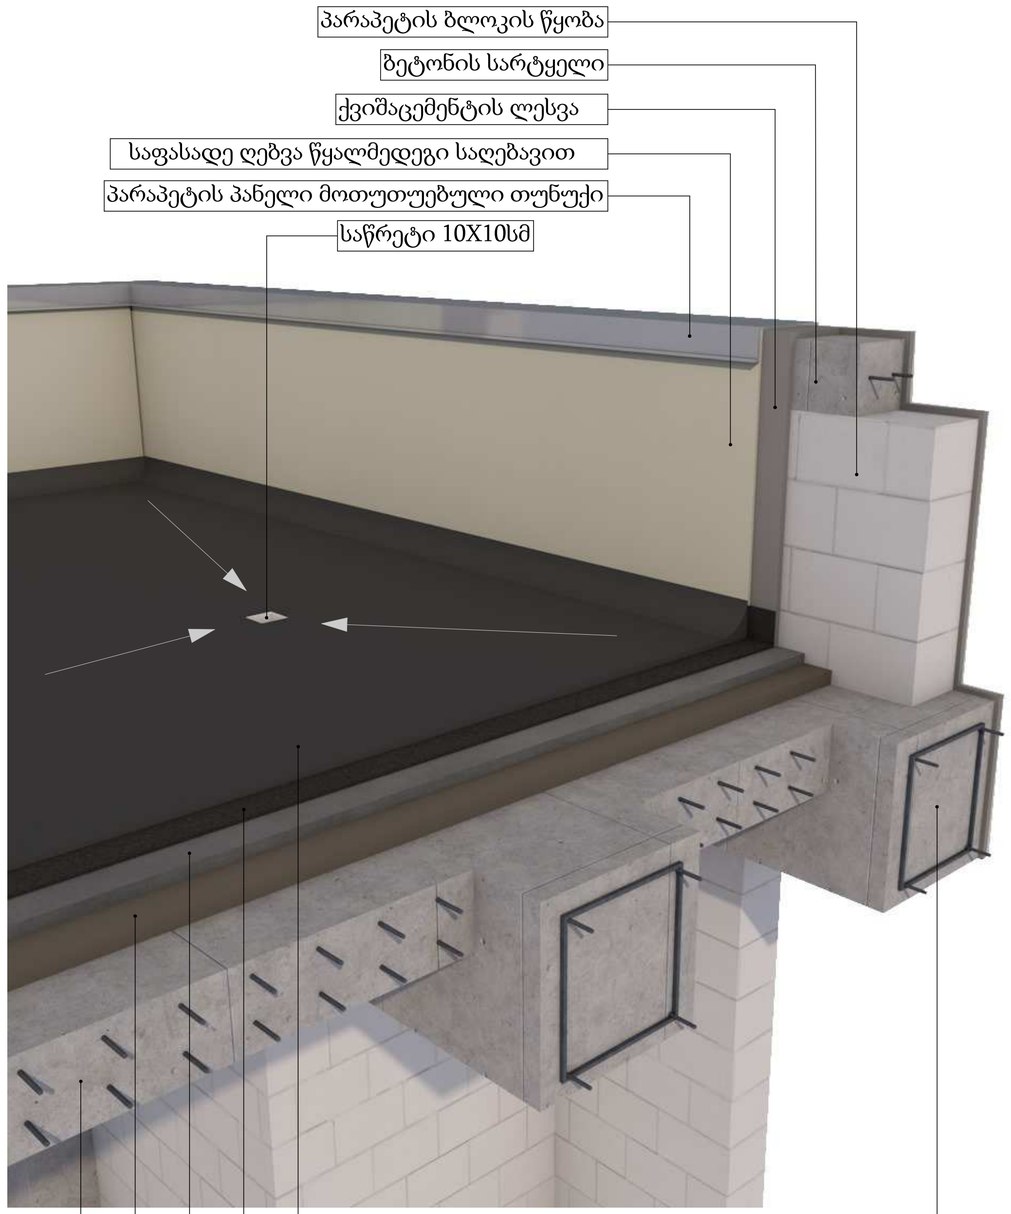

არქიტექტურული ნაწილი

პირობითი აღნიშვნები:

+3.783 ±0.000 ნიშნული

ა ღერძის ხაზი

განაშენიანების რეგულირების ხაზი შკალა ეზოსთვის

შენიშვნები:

1. ყველა ზომები მოცემულია მმ-ში

მრავალბინიანი საცხოვრებელი სახლი ქ. თბილისში, გმირი კურსანტების I შეს, №1ა მიწის ნაკვეთის ს.კ. 01.11.05.013.208

საპროექტო ორგანიზაცია შპს “ზუმა“ ს.კ. 405265911

დეტალები

თანამდებობა	გვარი	ხელმოწერა
დირექტორი	მ.კვესელავა	
პრ. მთ. არქ	მ. კვესელავა	
დაამუშავა	ზ. ლოლაშვილი	

მასშტაბი	ფორმატი	სტადია	ფურცელი	ფურც-ბი
1:100		მპ		