ფასადი 3-3

ფასადის სრული ფართობი - 62.49 m^2

რეკლამის განთავსების ადგილი №1 - 0.53 m^2

რეკლამის განთავსების ადგილი №2 - 0.71 m^2

რეკლამის განთავსების ადგილი №3 - 0.51 m^2

რეკლამის განთავსების ადგილების ჯამური ფართობი - 1.77 m^2

ფასადის სრული ფართობი - 62.49 m^2

რეკლამის განთავსების ადგილები შეადგენს ფასადის ფართობის 20 % - ზე ნაკლებს

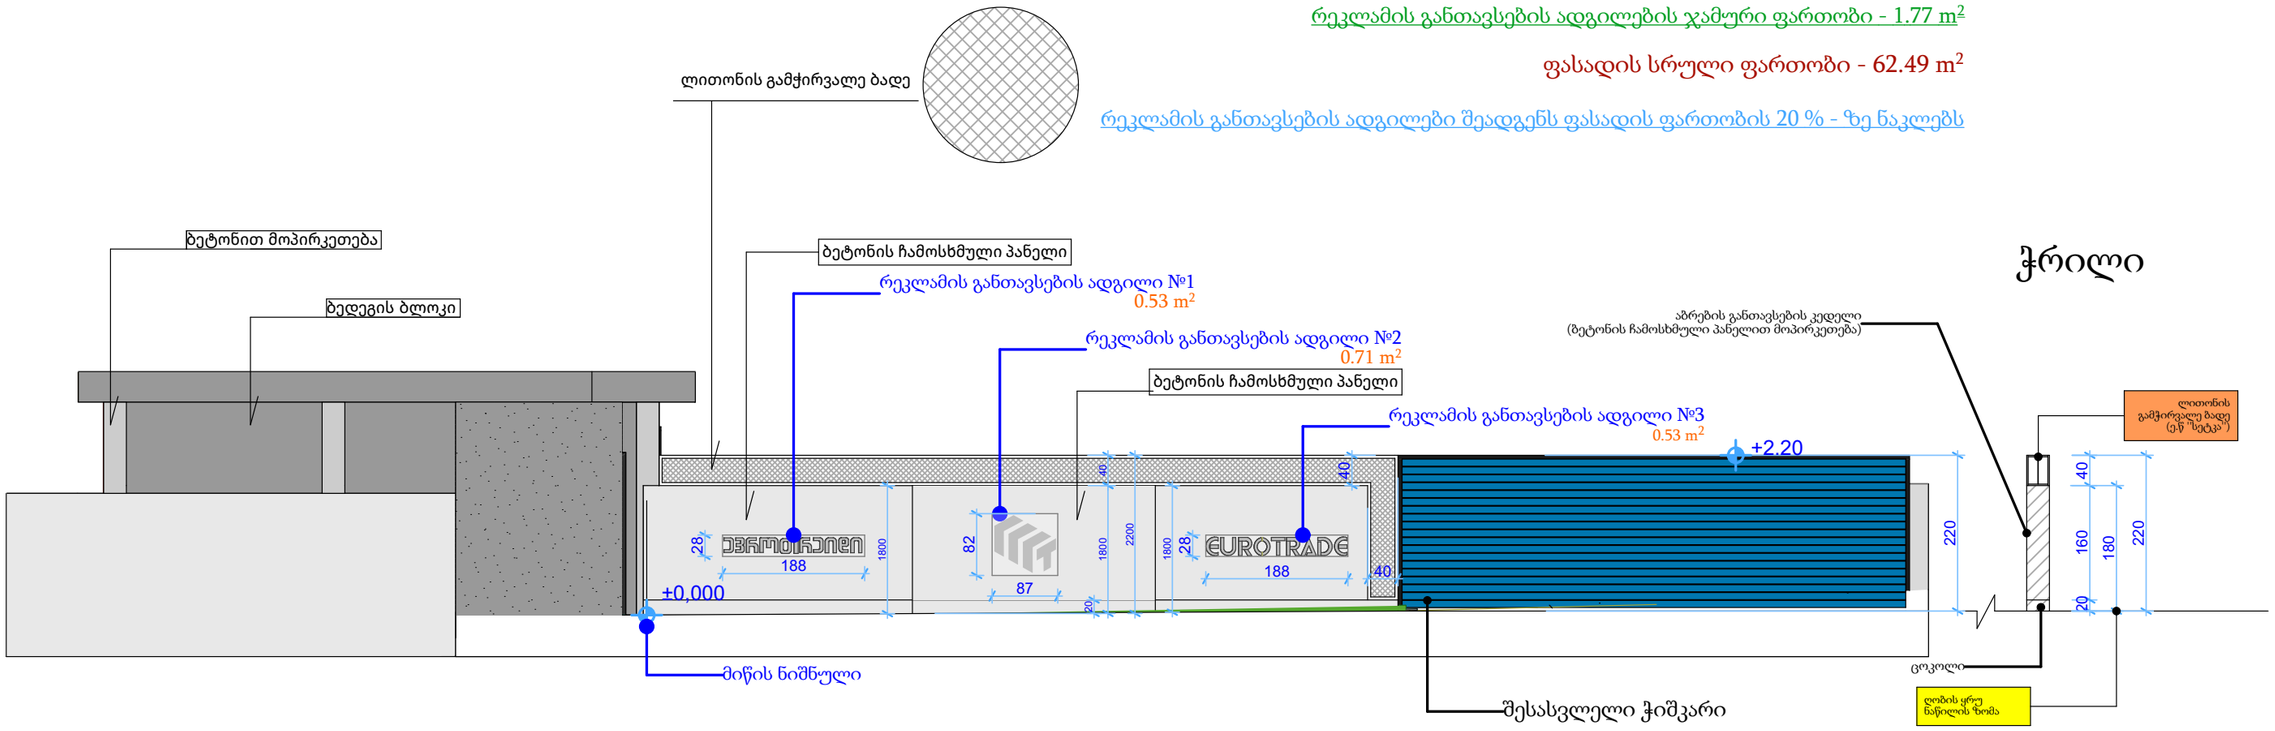

ჭრილი

ლითონის გამჭირვალე ბადე (ე.წ "შეტკა")

ფასადი 3-3

დამკვეთი : შ.პ.ს. "ევროთრეიდი"

მისამართი: წყალსადენის ქ.

პროექტის დასახელება:
დაცვის ჯიხური

მთავარი არქიტექტორი: ბექა კინწურაშვილი

შესრულა : ნინო ტყებუჩავა

დირექტორი: ლევან ბერაძე

A-3

მასშტაბი 1:100

ფურცელი :

ფურცლები :