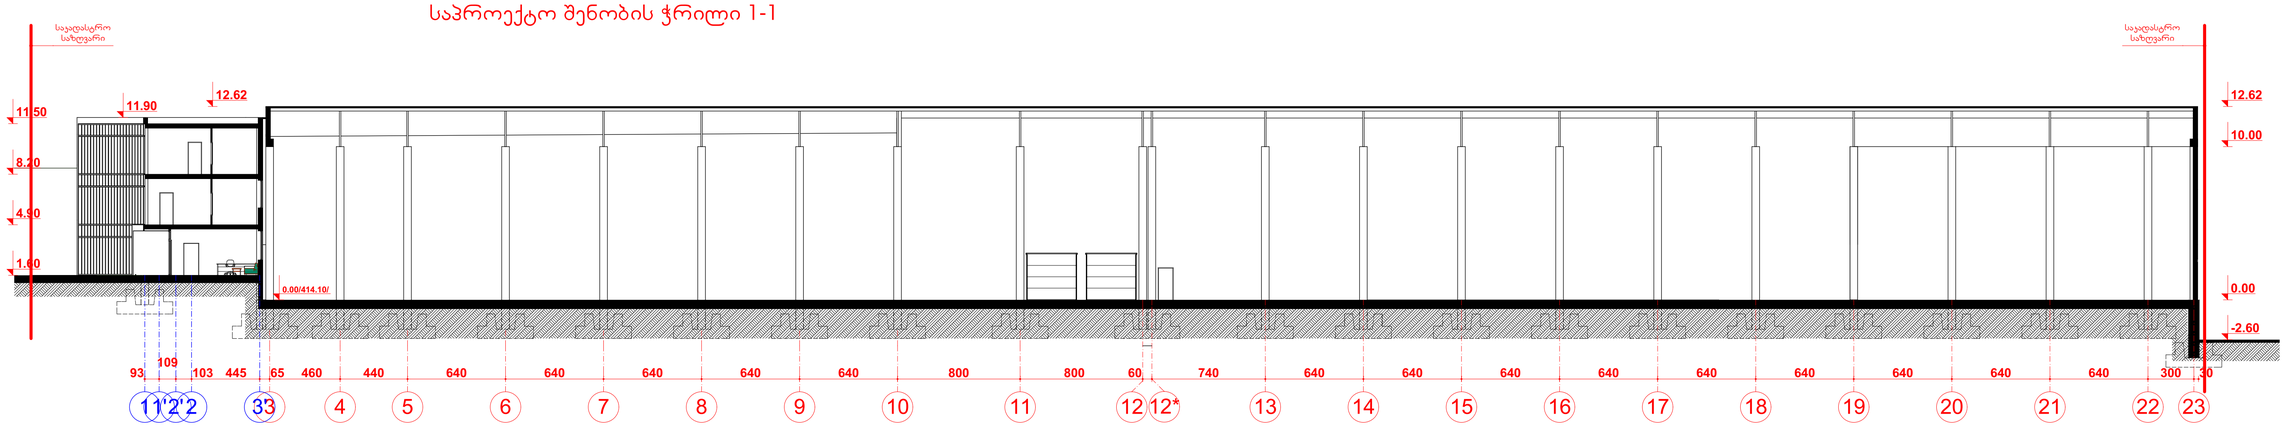

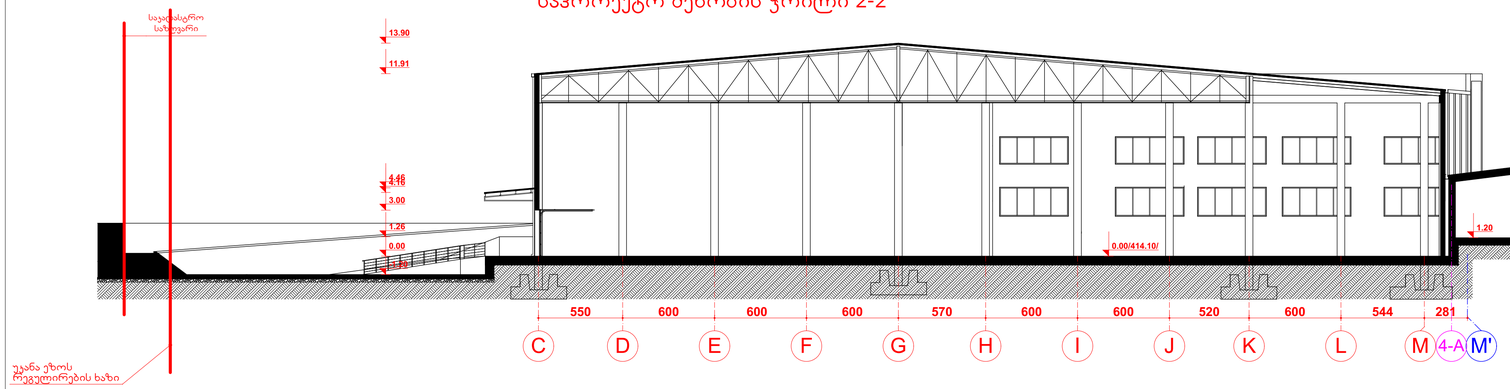

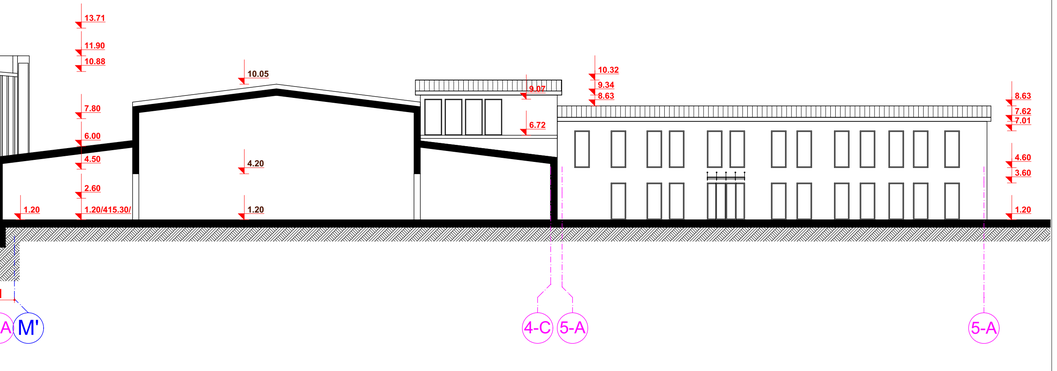

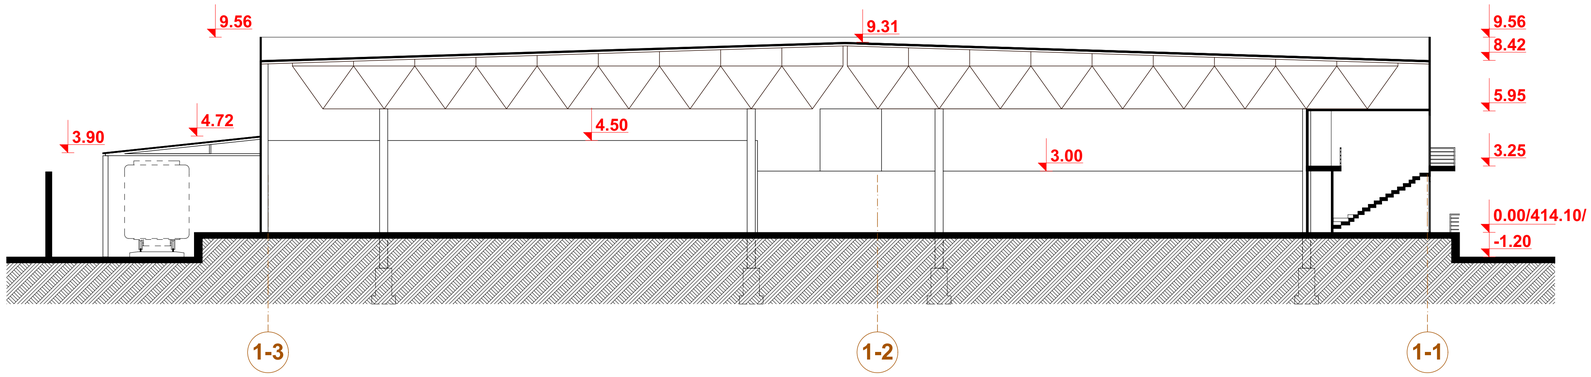

GSPublisherEngine 0.0.100.100

ჭრილი 1-1,ჭრილი 2-2; ჭრილი 7-7 STUDIO

შპს `ქართული
დეველოპერული
კომპანია~

მთ. კონსტრ. ლ. ზამბახიძე

4/2021

შპს `ქართული დეველოპერული კომპანი~-ის
სხვადასხვა დასახელების სურსათისა და
კვების პროდუქტების საწყობი,
საოფისე შენობით.
თბილისი, გიორგი მდივნის ქუჩა #3ა

ჭრილი 1-1,ჭრილი 2-2; ჭრილი 7-7

1:200,
1:150

10

შეასრულა

m.p.

ფურცლები

დაკვეთა #

არქიტექტურული ნაწილი ას-

pma

დამკვეთი:

მასშტაბი

დირექტორი

კ. მაჩაიძე

ე. მაჩაიძე

სტადია

ფურცელი

კ. მაჩაიძე

as-

11'2'2 3'3 4 5 6 7 8 9 10 11 12 12* 13 14 15 16 17 18 19 20 21 22 23

93

109
103 445 65 460 440 640 640 640 640 640 800 800 60 740 640 640 640 640 640 640 640 640 640 300 30

0.00/414.10/

1.60

4.90

8.20

11.50

12.62

-2.60

0.00

10.00

12.62
11.90

საკადასტრო
საზღვარი

საკადასტრო
საზღვარი

C D E F G H I J K L M 4-A M' 4-C 5-A 5-A

1.20/415.30/

2.60

4.50

6.00

7.80

10.88

11.90

13.71

-1.20

0.00

1.26

3.00

4.16 4.46

11.91

13.90

550 600 600 600 570 600 600 520 600 544 281

0.00/414.10/

1.20 1.20

4.20

10.05

1.20

3.60

4.60

7.01

7.62

8.63 8.63

9.34

10.32

6.72

9.07

საკადასტრო
საზღვარი

უკანა ეზოს
რეგულირების ხაზი

1-3 1-2 1-1

0.00/414.10/

-1.20

3.25

5.95

8.42

9.56 9.31

3.00

4.50
3.90

4.72

9.56

საპროექტო შენობის ჭრილი 1-1

საპროექტო შენობის ჭრილი 2-2 არსებული შენობის 4(1) ჭრილი 2-2

არსებული შენობის 1(1) ჭრილი 7-7

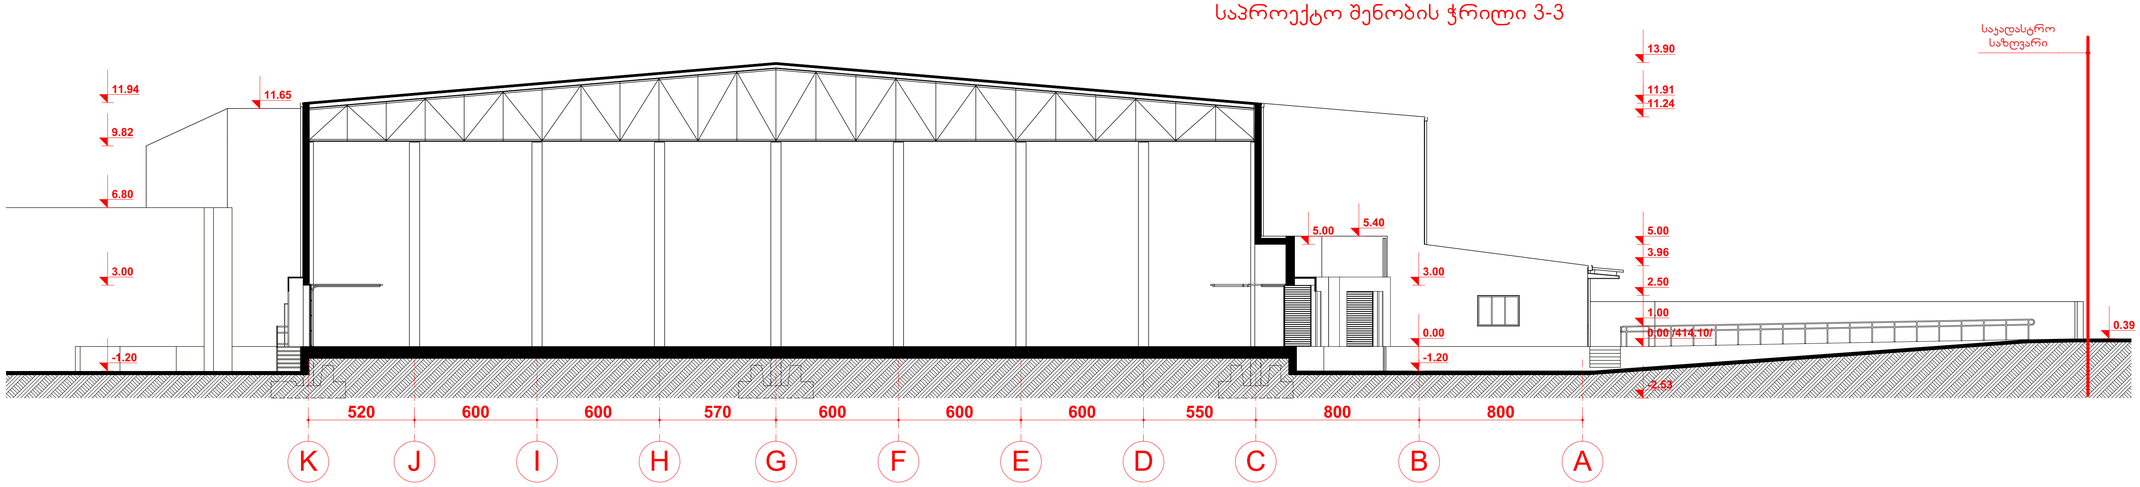

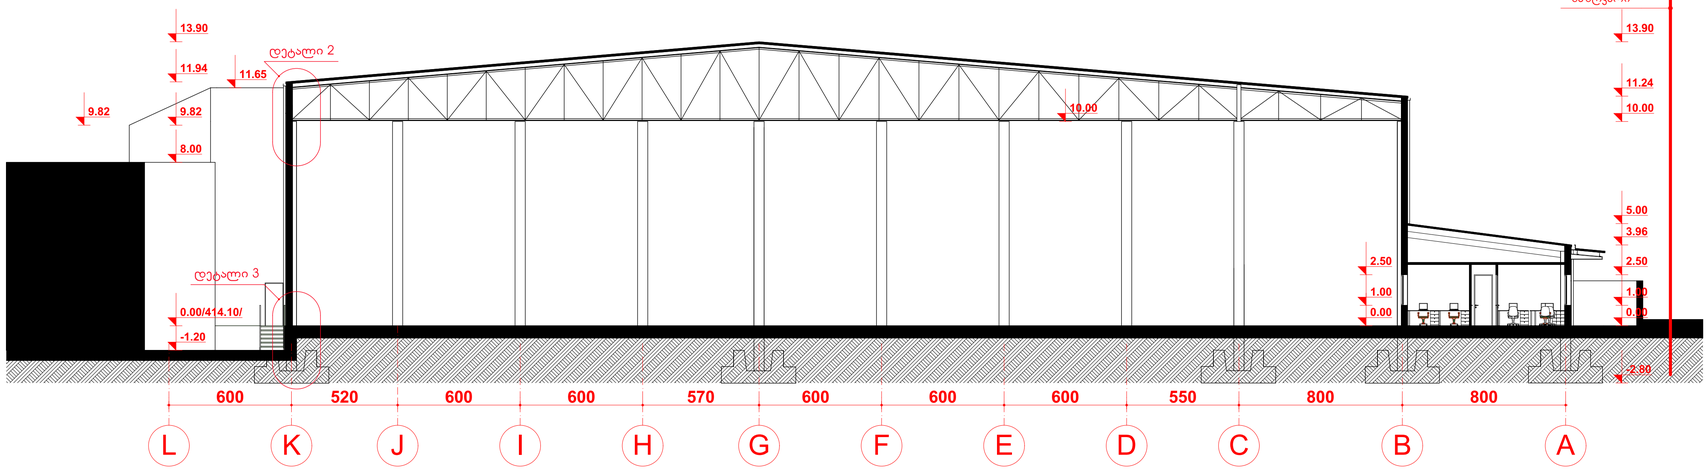

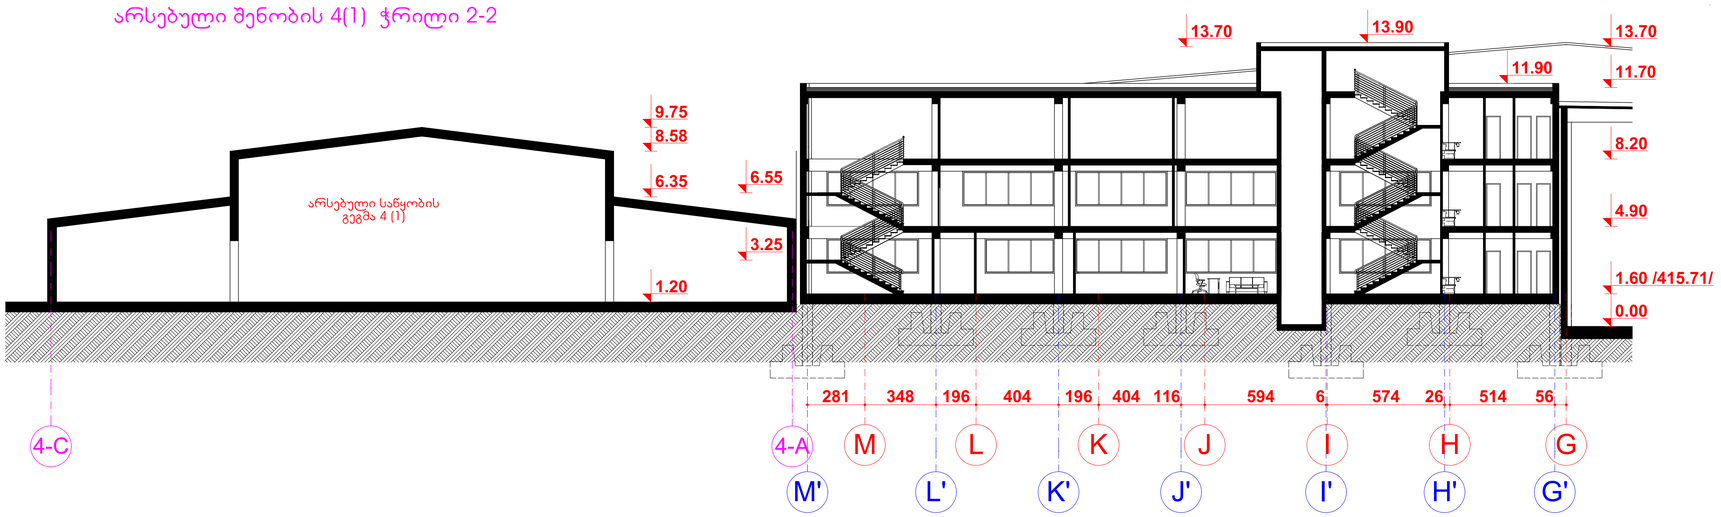

GSPublisherEngine 0.0.100.100

ჭრილი 3-3 , ჭრილი 4-4; ჭრილი 6-6 STUDIO

შპს `ქართული
დეველოპერული
კომპანია~

მთ. კონსტრ. ლ. ზამბახიძე

4/2021

შპს `ქართული დეველოპერული კომპანი~-ის
სხვადასხვა დასახელების სურსათისა და
კვების პროდუქტების საწყობი,
საოფისე შენობით.
თბილისი, გიორგი მდივნის ქუჩა #3ა

ჭრილი 3-3 , ჭრილი 4-4; ჭრილი 6-6 1:150

11

შეასრულა

m.p.

ფურცლები

დაკვეთა #

არქიტექტურული ნაწილი ას-

pma

დამკვეთი:
მასშტაბი

დირექტორი
კ. მაჩაიძე

ე. მაჩაიძე

სტადია

ფურცელი

კ. მაჩაიძე

as-

K J I H G F E D C B A

520 600 600 570 600 600 600 550 800 800

-1.20

3.00

6.80

9.82

11.94

-2.53

0,00 /414.10/

1.00

2.50

3.96

5.00

11.24

11.91

13.90

0.39

5.00

5.40

-1.20

0.00

3.00

11.65

საკადასტრო
საზღვარი

L K J I H G F E D C B A

-1.20

0.00/414.10/

8.00

9.82

11.94

13.90

600 520 600 600 570 600 600 600 550 800 800

-2.80

0.00

1.00

2.50

3.96

5.00

10.00

11.24

13.90

0.00

1.00

2.50

10.00

11.65

9.82

საკადასტრო
საზღვარი

M'

M

L'

L

K'

K

J'

J

I'

I

H'

H

G'

4-C 4-A G

281 348 196 404 196 404 116 594 6 574

3.25

6.55

0.00

1.60 /415.71/

4.90

8.20

11.70

13.90 13.70

11.90

26 514 56

1.20

6.35

8.58

9.75

13.70

დეტალი 2

დეტალი 3

არსებული საწყობის
გეგმა 4 (1)

საპროექტო შენობის ჭრილი 3-3

საპროექტო შენობის ჭრილი 4-4

საპროექტო შენობის ჭრილი 6-6

არსებული შენობის 4(1) ჭრილი 2-2