გენგეგმა ტოპოქირზე

ექსპლიკაცია:

1. საპროექტო სასაწყობე შენობა
2. ადმინისტრაციის საოფისე შენობა
3. საწყობის საოფისე ნაწილი და გასახდელები
4. გამწვანება
5. არსებული მოქმედი საწყობები 1(1); 4(1)
6. არსებული საოფისე ნაწილი 5(1)
7. არსებული საწყობის დაბეტონებული ეზო
8. საპროექტო საწყობის ჩასატვირთი მოედანი
9. სერვიტუტით დატვირთული გზა
10. შპს „ქართული დეველოპერული კომპანიის“ საკუთრებაში არსებული მიწის ნაკვეთი
11. არსებულ საწყობებში მისასვლელი გზა
12. საყარაულო ჯიხური
13. მაღალი ძაბვის ელ გადამცემი ხაზისათვის მშენებლობის შეზღუდვით დატვირთული ტერიტორია
14. არსებული ორ სართულიანი შენობა
15. დასანგრევი ერთ სართულიანი შენობა
16. გენერატორის ადგილი

STUDIO BOMA	დირექტორი		ა. მჭედლიძე	შპს „ქართული დეველოპერული კომპანიის“ საკუთრებაში არსებული ნაკვეთის და ავჭალის ლოჯისტიკის ცენტრის ტერიტორიის საინჟინრო მშენებლობის თბილისის მიერიან მუნიციპალიტეტი	დაკვეთის №	4/2021
	ხელმძღვანელი		ა. მჭედლიძე		სტადია	მ.პ.
	მთ. პროექტ.		ლ. ზამბახიძე	არქიტექტურული ნაწილი	ფურცელი	ჯა-4
დაკვეთის: შპს „ქართული დეველოპერული კომპანია“	შემსრულებელი		ა. მჭედლიძე	გენგეგმა ტოპოქირზე	ფურცლების	ჯა-
					მასშტაბი	1:500

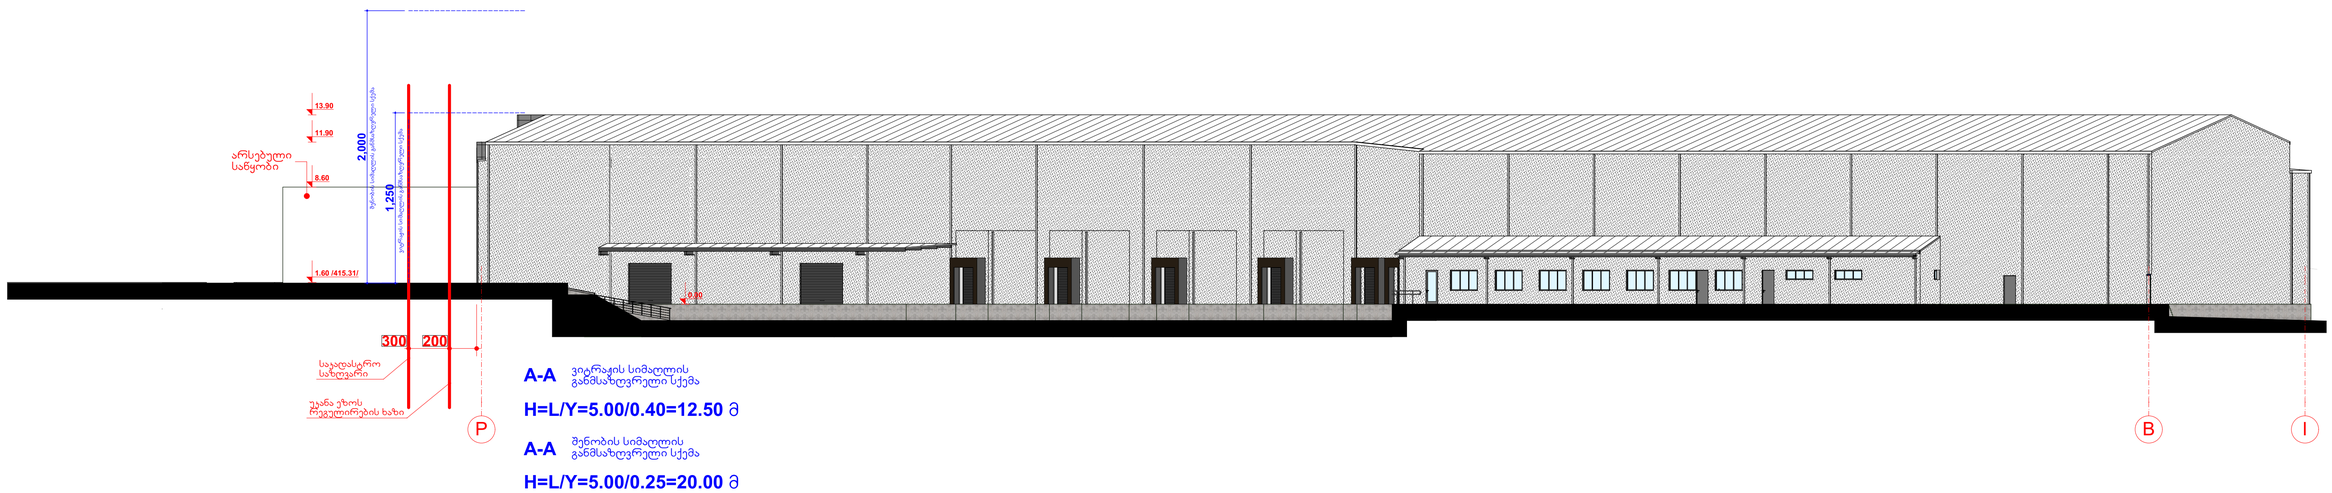

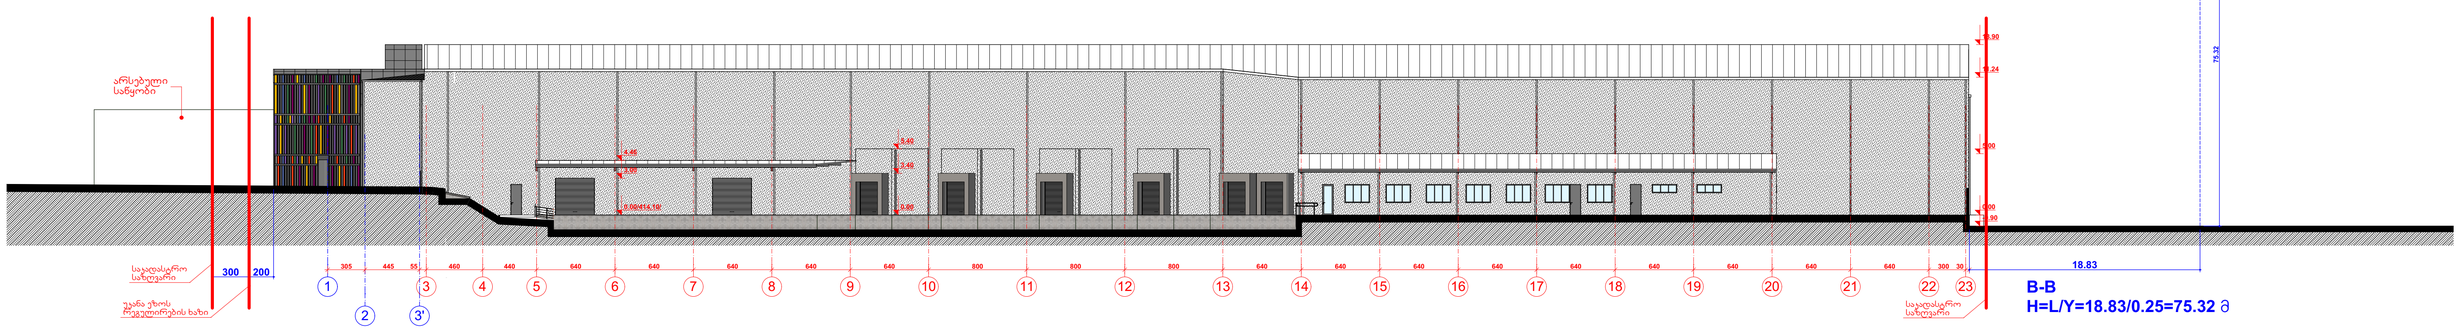

GSPublisherEngine 0.0.100.100

სიმაღლის განსაზღვრელი სქემა

STUDIO
შპს `ქართული
დეველოპერული
კომპანია~

მთ. კონსტრ. ლ. ზამბახიძე

4/2021

შპს `ქართული დეველოპერული კომპანი~-ის
სხვადასხვა დასახელების სურსათისა და
კვების პროდუქტების საწყობი,
საოფისე შენობით.
თბილისი, გიორგი მდივნის ქუჩა #3ა

სიმაღლის განსაზღვრელი სქემა

1:250,
1:225

14

შეასრულა

m.p.

ფურცლები

დაკვეთა #

არქიტექტურული ნაწილი ას-

pma

დამკვეთი:

მასშტაბი

დირექტორი

კ. მაჩაიძე

ე. მაჩაიძე

სტადია

ფურცელი

კ. მაჩაიძე

as-

1

2 3'

3 4 5 6 7 8 9 10 11 12 13 14 15 16 17 18 19 20 21 22 23

305 445 55 460 440 640 640 640 640 640 800 800 800 640 640 640 640 640 640 640 640 640 300 30

0.00/414.10/

3.00

4.46

0.00

3.40

5.40

-0.90

0.00

5.00

11.24

13.90

18.83

75.32

300 200

უკანა ეზოს
რეგულირების ხაზი

საკადასტრო
საზღვარი

საკადასტრო
საზღვარი

არსებული
საწყობი

H=L/Y=18.83/0.25=75.32 m

B-B

P B l 1,250

0.00

1.60 /415.31/

8.60

11.90

13.90

300 200

2,000

უკანა ეზოს
რეგულირების ხაზი

საკადასტრო
საზღვარი

არსებული
საწყობი

H=L/Y=5.00/0.40=12.50 m

A-A

A-A

H=L/Y=5.00/0.25=20.00 m

ვიტრაჟის სიმაღლის განმსაზღვრელი სქემა
ვიტრაჟის სიმაღლის
განმსაზღვრელი სქემა

შენობის სიმაღლის
განმსაზღვრელი სქემა

შენობის სიმაღლის განმსაზღვრელი სქემა

ჭრილი A-A

ჭრილი B-B