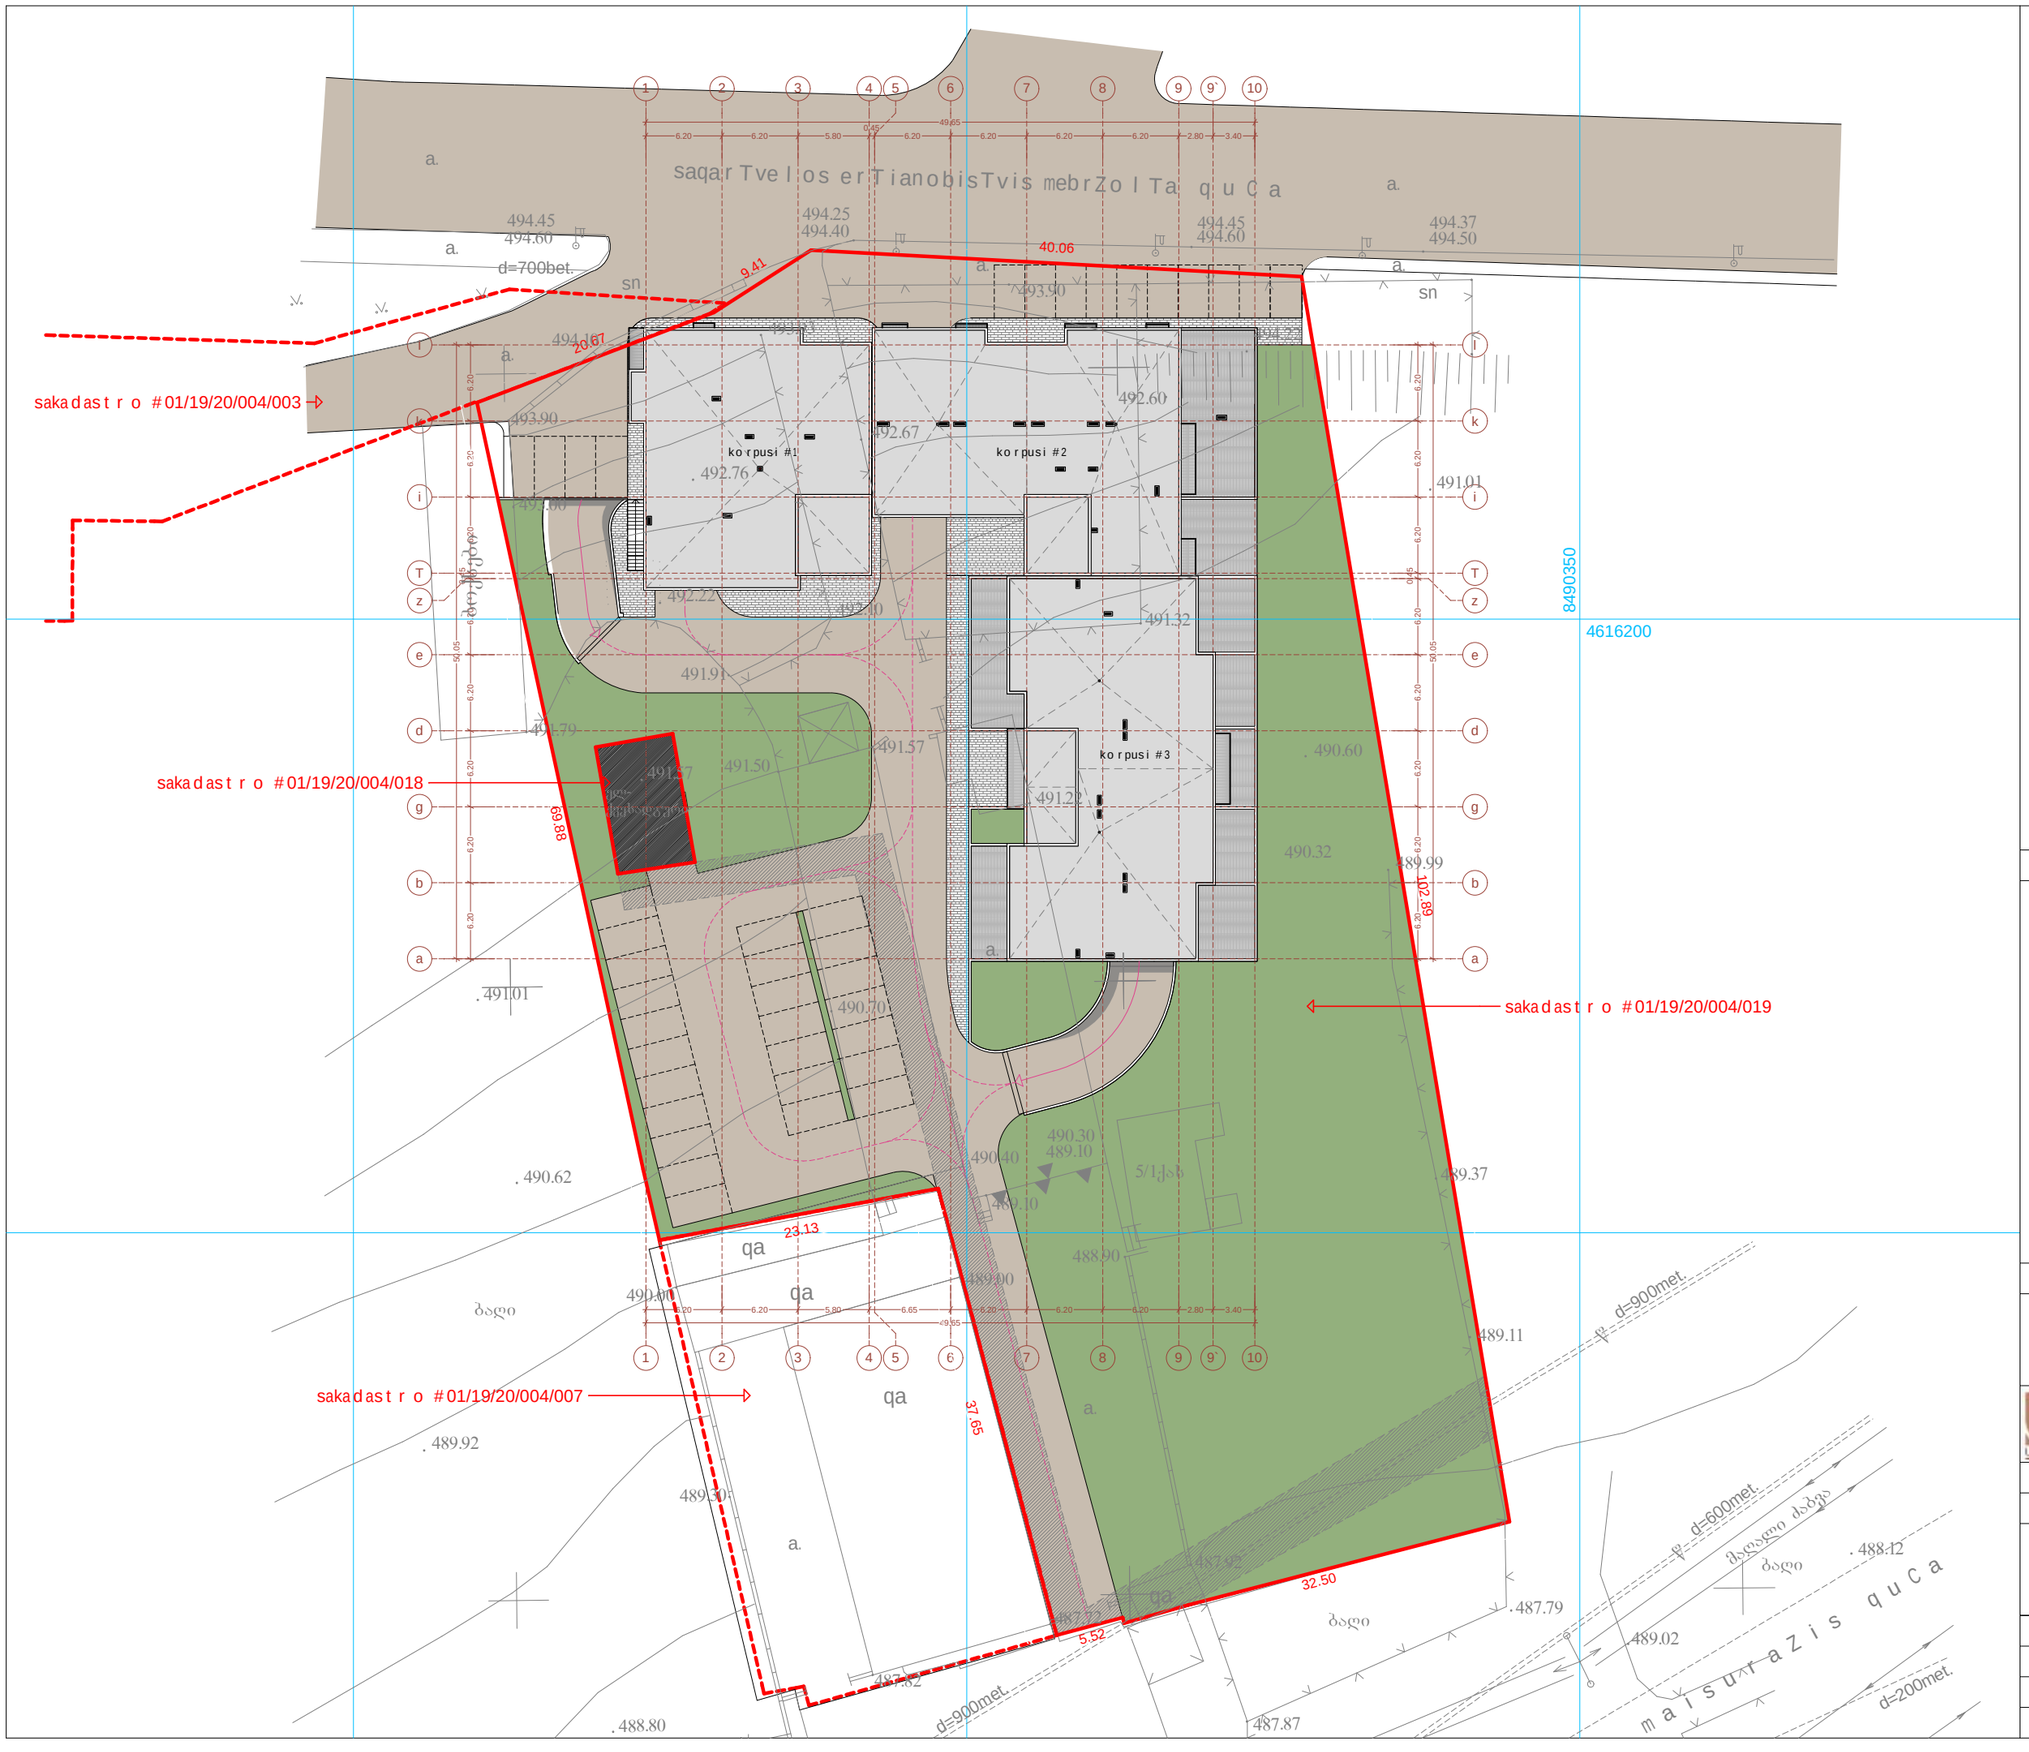


pirobiTi niSnebi:

nakveTis saz Rvari

gamwvaneba

moasfalteba

mokirwyvla

servituti

N

proeqtis saxelwodeba:

q. TbilisSi, isani-samgoris raionSi,
maisuraZis q. #11-Si mdebare miwis nakveTze
mravalfunqciuri kompleqsis sakoreqtirebis proeqti

arqiteqturuli nawili

S.p.s. "iuei distudia"
mis.: marjaniSvili is q. #26
tel./faqsi: (995 32) 295 76 33
el-fosta: info@uiad.ge
veb-gverdi: www.uiad.ge

Tanamdeboba	gvari	xelmowera	TariRi
direqtori	n.sixaruliZe		
proeqtis avtorebi	n.sixaruliZe		
	a. jobava		
	v. vardania		
masStabi	1:500	gengegma	
TariRi			
stadia		furclebi	furclis #
proeqti		70	02