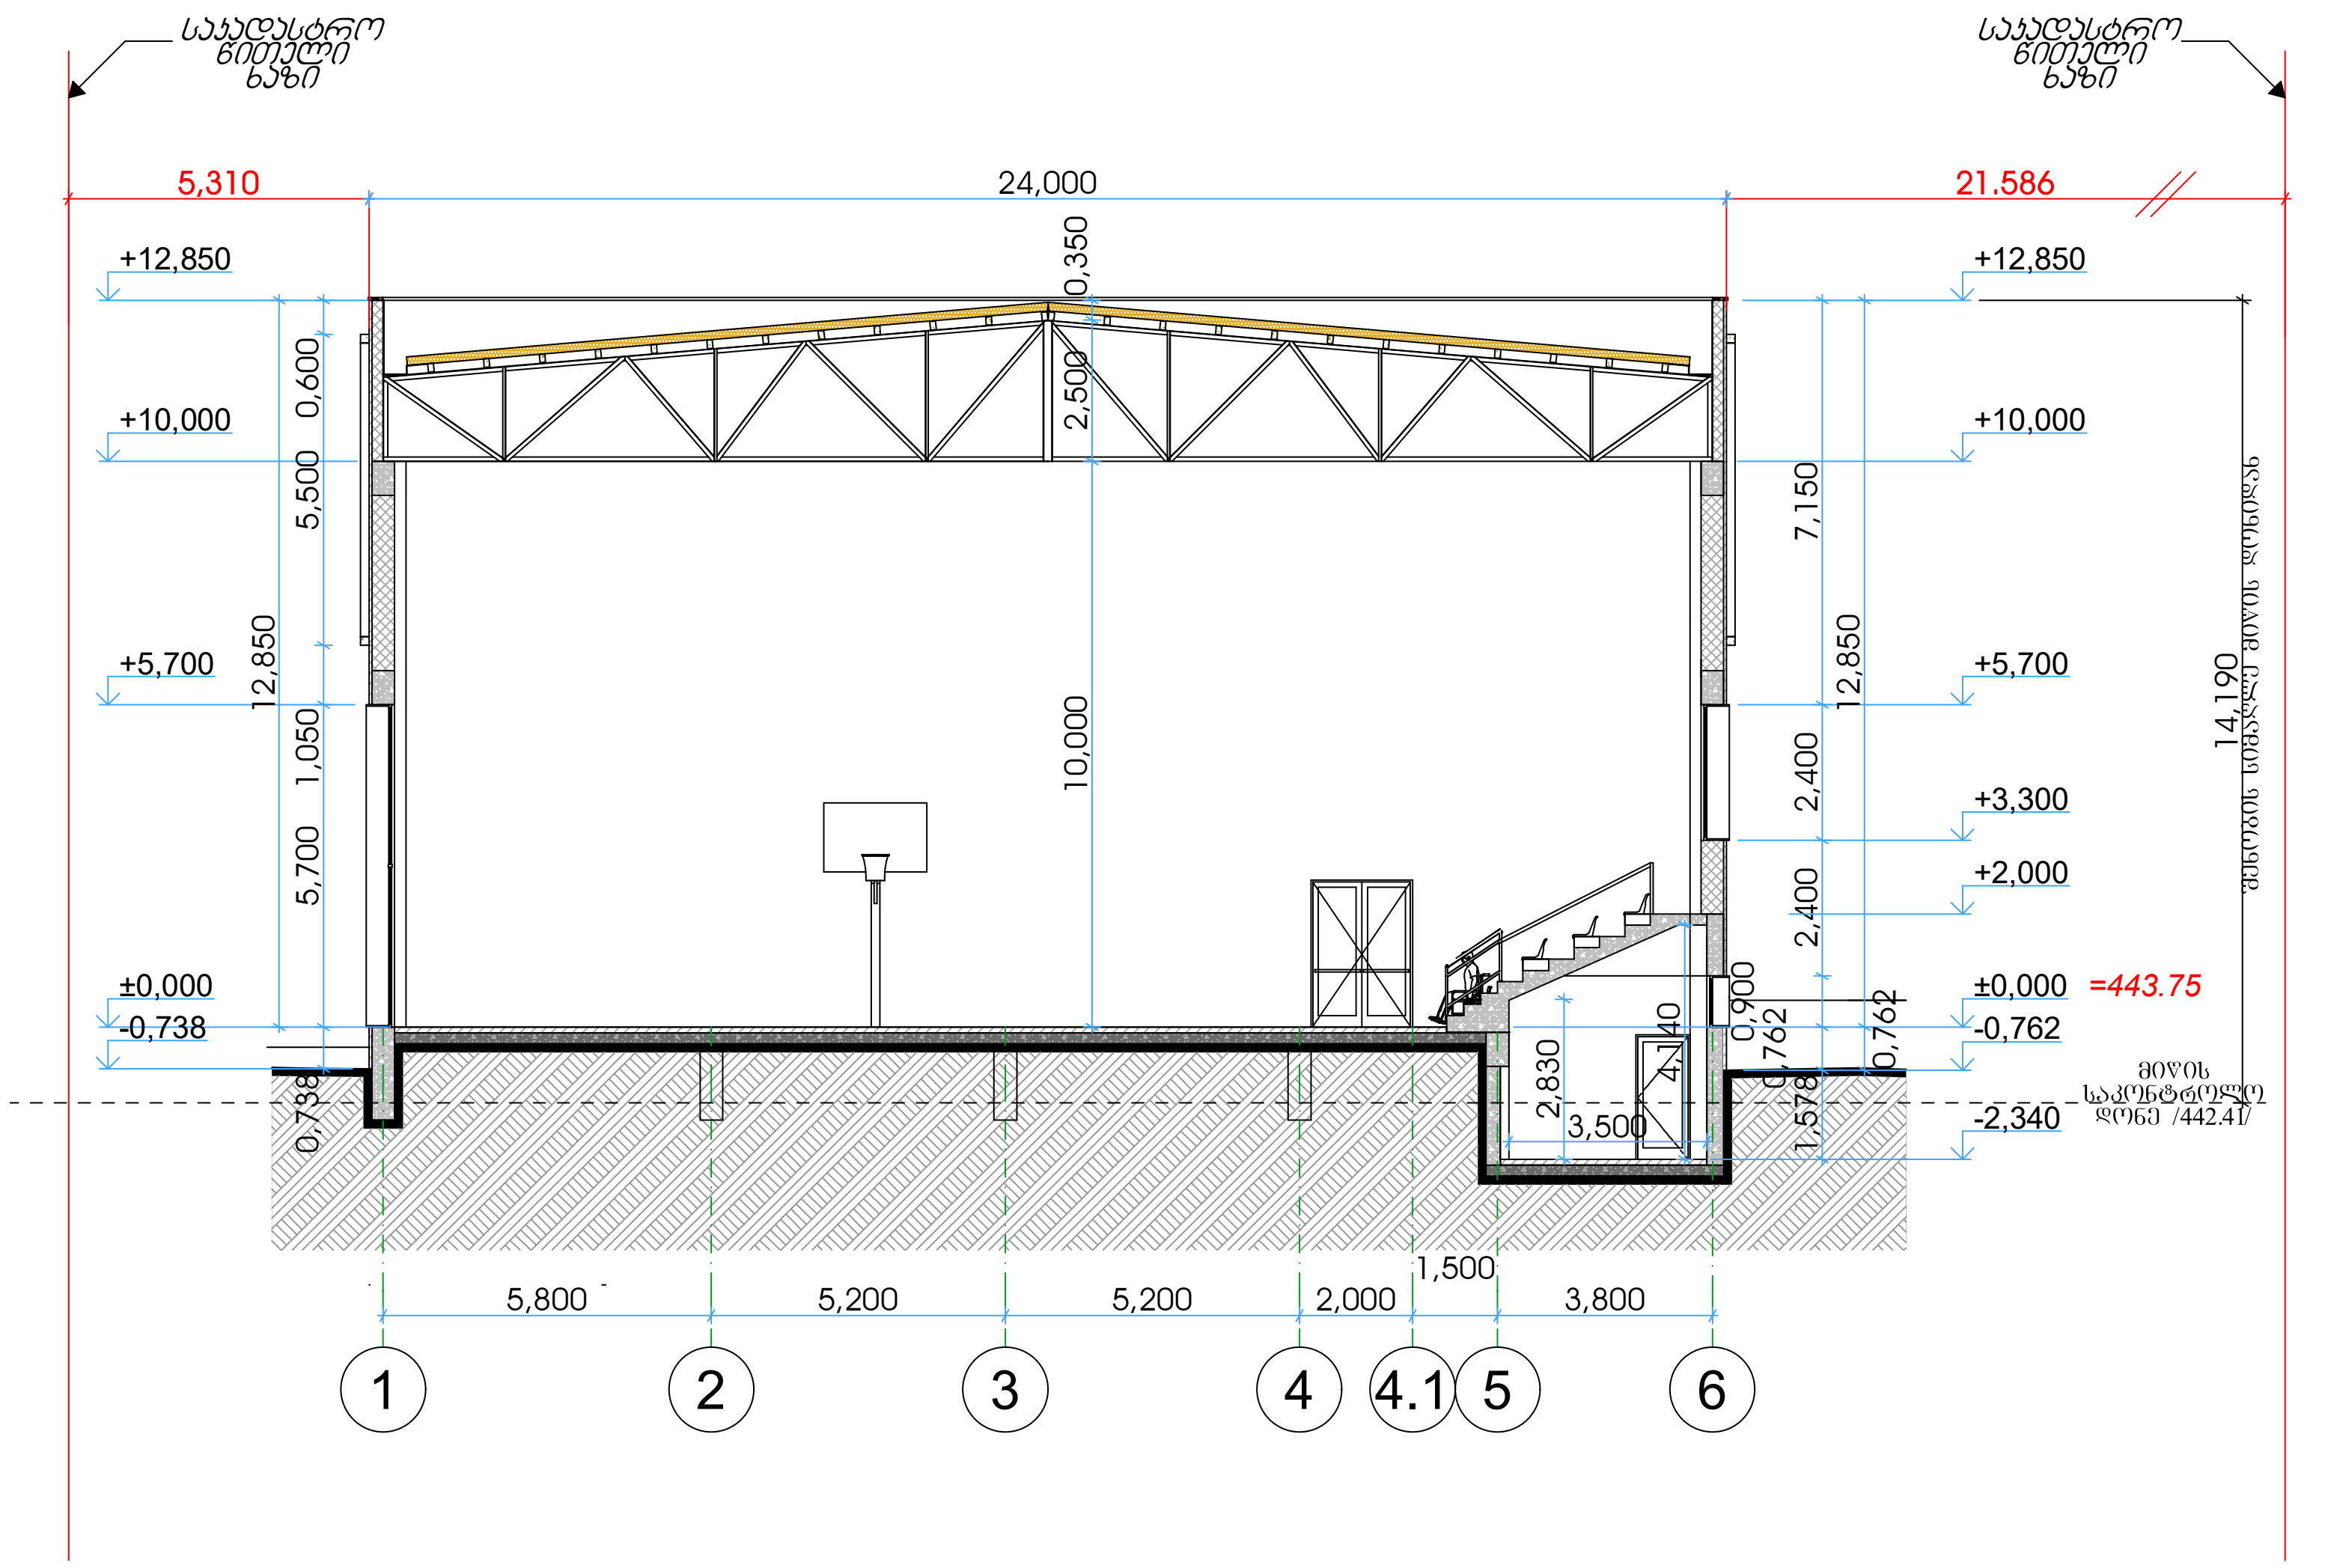

საპროექტო ორგანიზაცია

Company name

შ.პ.ს. "სტუდია 9"

პროექტის დასახელება
Job Title

სპორტული დარბაზი

მისამართი:
Address

ქალაქი თბილისი, შუამთის ქუჩა, №21
ს/კ № 01.19.20.027.018

ნახაზის დასახელება
Drawing title

1. ნახაზზე ზომები მოცემულია მეტრებში.
2. ექსპლოატაციაში მიღებამდე პროექტში შესაძლებელია განხორციელდეს ცვლილებები.
3. ნახაზის ყველა ცვლილება მშენებლობის პროცესში შეთანხმებული უნდა იყოს პროექტის ავტორთან.

ექსპლიკაცია:

ერთფრთიანი კარი
ერთფრთიანი კარი ზღურბლით
ორფრთიანი კარი
ორფრთიანი კარი ზღურბლით

პროექტის სტატუსი		შეს. თარიღი
არქიტექტურული ნაწილი		
შემსრულებლები performers		ხელმოწერა
თანამდებობა	სახელი.გვარი	
დირექტორი	ზ. წიკლაური	
მთ. არქიტექტორი	მ. ჩხაიძე	
პრ. ავტორი	მ. ჩხაიძე	
არქიტექტორი	გ. ქორჩიაშვილი	

ნახაზის დასახელება
Drawing title

ჭრილი 1-1

ფურცელი №	სულ.	ფურცლის ზომა
ა-13		A3
მასშტაბი. Drawing Scale. 1:200		

2022 წ

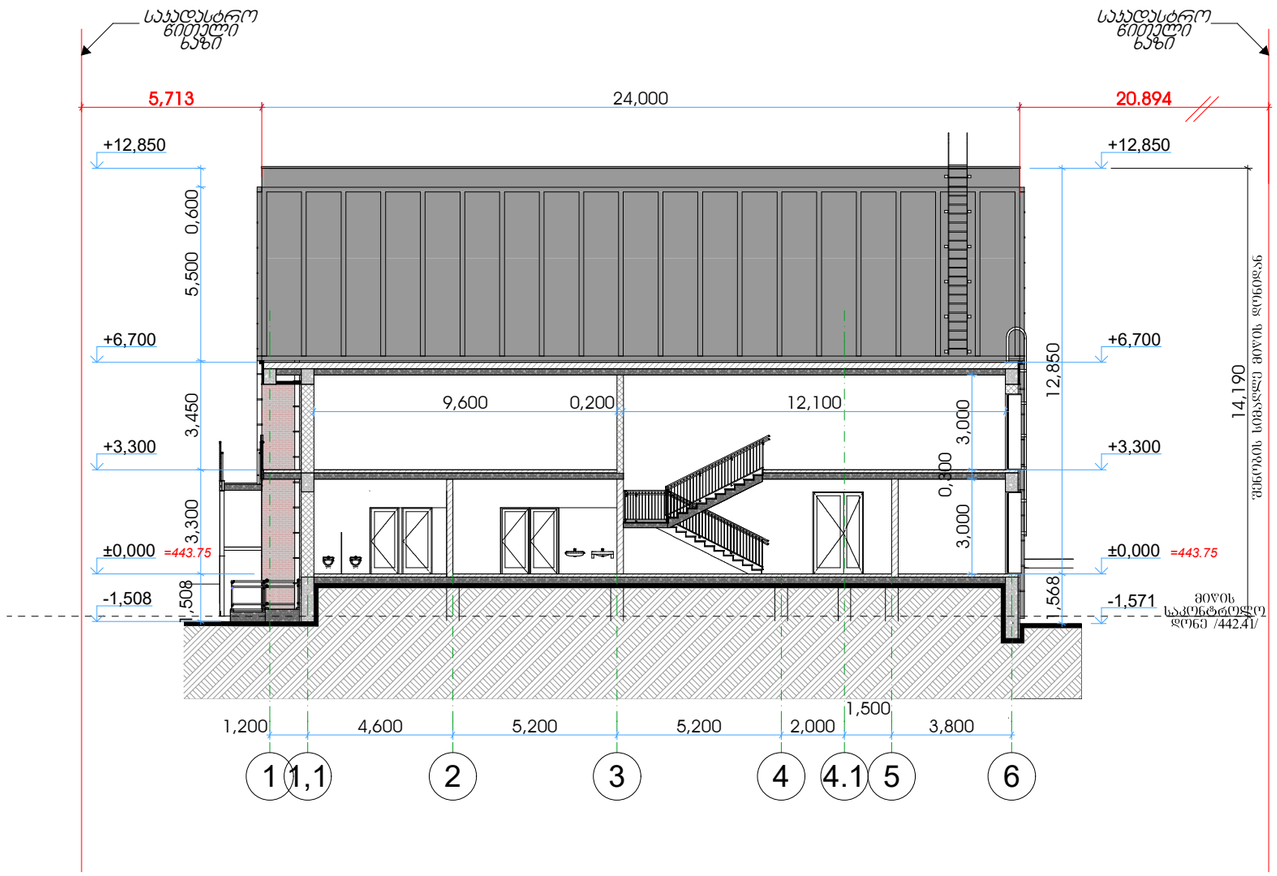

STUDIO9
Architectural Design
www.studio9.ge

საპროექტო ორგანიზაცია
Company name

შ.პ.ს. "სტუდია 9"

პროექტის დასახელება
Job Title

სპორტული დარბაზი

მისამართი:
Address

ქალაქი თბილისი, შუამთის ქუჩა, №21
ს/კ № 01.19.20.027.018

ნახაზის დასახელება
Drawing title

1. ნახაზზე ზომები მოცემულია მეტრებში.
2. ექსპლოატაციაში მიღებამდე პროექტში შესაძლებელია განხორციელდეს ცვლილებები.
3. ნახაზის ყველა ცვლილება მშენებლობის პროცესში შეთანხმებული უნდა იყოს პროექტის ავტორთან.

ექსპლიკაცია:

ერთფერთიანი კარი
ერთფერთიანი კარი ზღურბლით
ორფერთიანი კარი
ორფერთიანი კარი ზღურბლით

პროექტის სტადიუმი	შეს. თარიღი
არქიტექტურული ნაწილი	

შემსრულებლები performers		ხელმოწერა
თანამდებობა	სახელი.გვარი	
დირექტორი	ზ. წიკლაური	
მთ. არქიტექტორი	მ. ჩხაიძე	
პრ. ავტორი	მ. ჩხაიძე	
არქიტექტორი	გ. ქორჩიაშვილი	

ნახაზის დასახელება
Drawing title

ჭრილი 2-2

ფურცელი №	სულ.	ფურცლის ზომა
ა-14		A3

მასშტაბი.
Drawing Scale. **1:200**

2022 წ

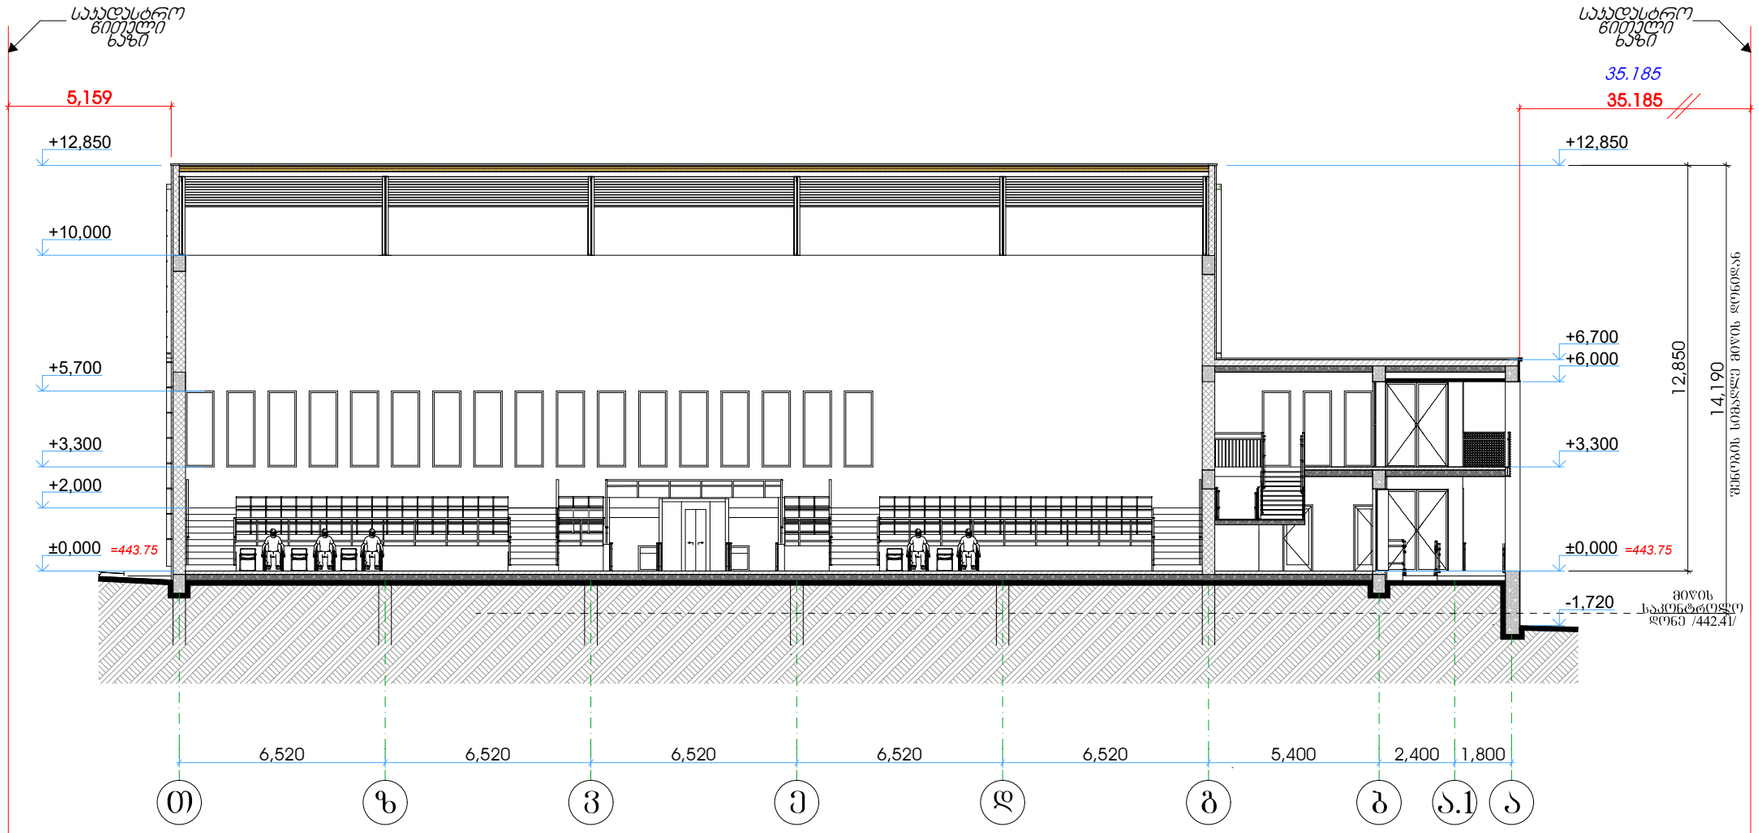

STUDIO9
Architectural Design
www.studio9.ge

საპროექტო ორგანიზაცია
Company name

შ.პ.ს. "სტუდია 9"

პროექტის დასახელება
Job Title

სპორტული დარბაზი

მისამართი:
Address

ქალაქი თბილისი, შუამთის ქუჩა, №21
ს/კ № 01.19.20.027.018

ნახაზის დასახელება
Drawing title

1. ნახაზზე ზომები მოცემულია მეტრებში.
2. ექსპლოატაციაში მიღებამდე პროექტში შესაძლებელია განხორციელდეს ცვლილებები.
3. ნახაზის ყველა ცვლილება მხვნებლობის პროცესში შეთანხმებული უნდა იყოს პროექტის ავტორთან.

ექსპლიკაცია:

ერთფერდიანი სარი
ერთფერდიანი სარი ზღურბლით
ორფერდიანი სარი
ორფერდიანი სარი ზღურბლით

პროექტის სტადიუსი	შეს. თარიღი
არქიტექტურული ნაწილი	

შემსრულებლები performers		ხელმოწერა
თანამდებობა	სახელი.გვარი	
დირექტორი	ზ. წიკლაური	
მთ. არქიტექტორი	მ. ჩხაიძე	
ჰრ. ავტორი	მ. ჩხაიძე	
არქიტექტორი	გ. ქოჩიაშვილი	

ნახაზის დასახელება
Drawing title

ჭრილი 3-3

ფურცელი №	სულ.	ფურცლის ზომა
ა-15		A3

მასშტაბი.
Drawing Scale. 1:200

2022 წ

კიბე-01 სპეციფიკაცია

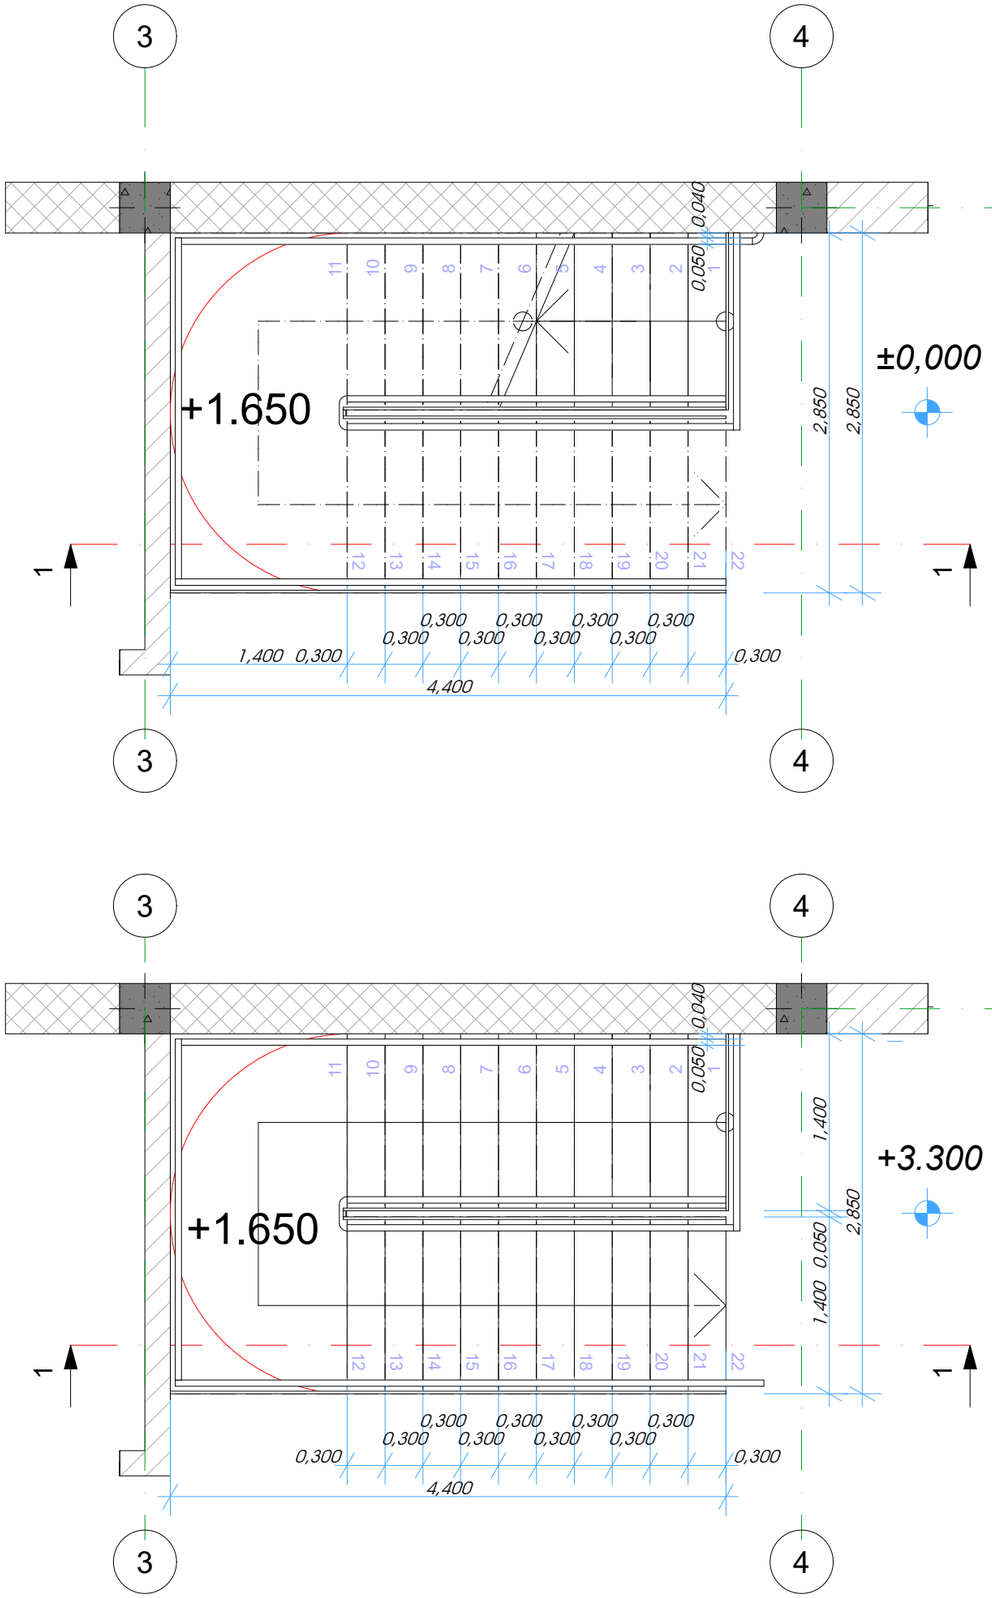

ჭრილი 1-1

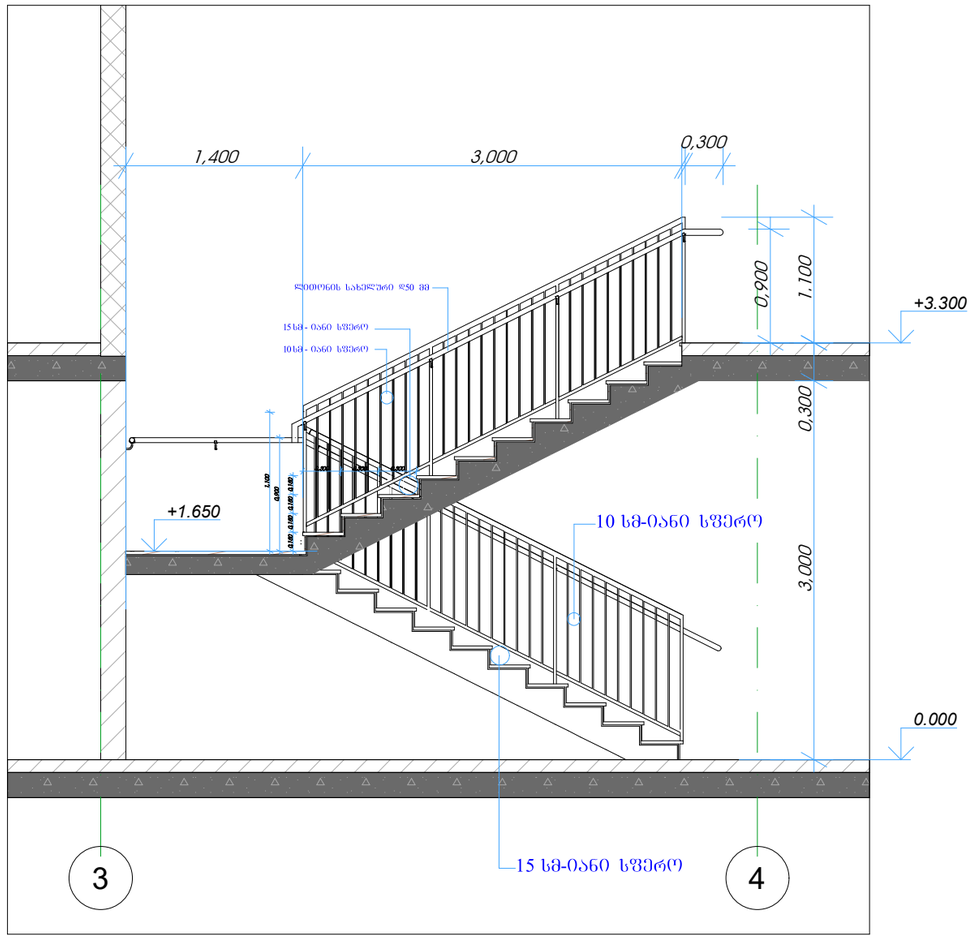

მოაჯირის ჩამაგრების კვანძი

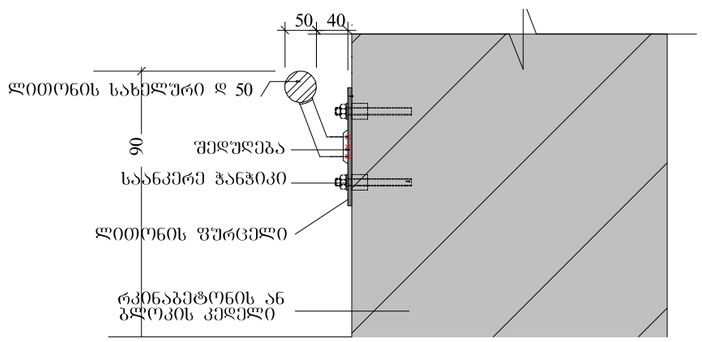

STUDIO9
Architectural Design
www.studio9.ge

საპროექტო ორგანიზაცია
Company name
შ.პ.ს. "სტუდია 9"

პროექტის დასახელება
Job Title
სპორტული დარბაზი

მისამართი:
Address
ქალაქი თბილისი, შუამთის ქუჩა, №21
ს/კ № 01.19.20.027.018

ნახაზის დასახელება
Drawing title
1. ნახაზზე ზომები მოცემულია მეტრებში.
2. ექსპლოატაციაში მიღებამდე პროექტში შესაძლებელია განხორციელდეს ცვლილებები.
3. ნახაზის ყველა ცვლილება მშენებლობის პროცესში შეთანხმებული უნდა იყოს პროექტის ავტორთან.

ექსპლიკაცია:

	ერთფერდიანი პარი
	ერთფერდიანი პარი ზღურბლით
	ორფერდიანი პარი
	ორფერდიანი პარი ზღურბლით

პროექტის სტადია	შეს. თარიღი
არქიტექტურული ნაწილი	

შემსრულებლები performers		ხელმოწერა
თანამდებობა	სახელი,გვარი	
დირექტორი	ზ. წიკლაური	
მთ. არქიტექტორი	მ. ჩხაიძე	
პრ. ავტორი	მ. ჩხაიძე	
არქიტექტორი	გ. ქორჩიაშვილი	

ნახაზის დასახელება
Drawing title
კიბის სპეციფიკაცია

ფურცელი №	სულ.	ფურცლის ზომა
ა-24		A3
მასშტაბი. Drawing Scale.	1:50, 1:20	

2022 წ

კიბე-02 სპეციფიკაცია

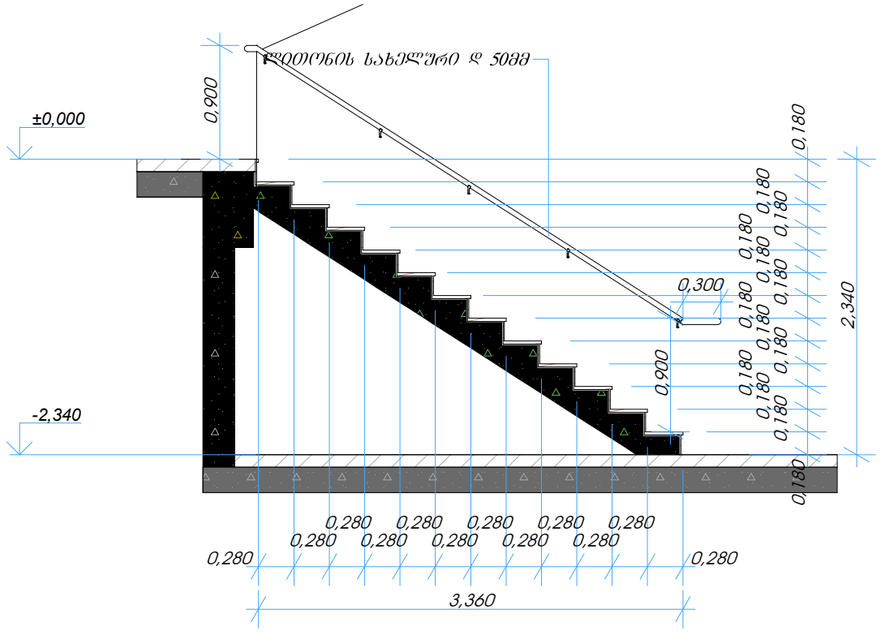

მოაჯირის ჩამაბრების კვანძი

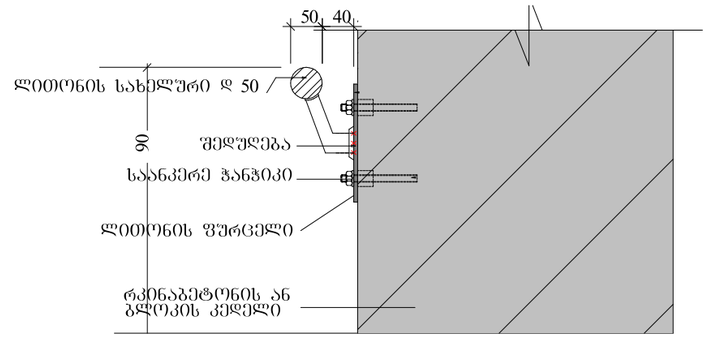

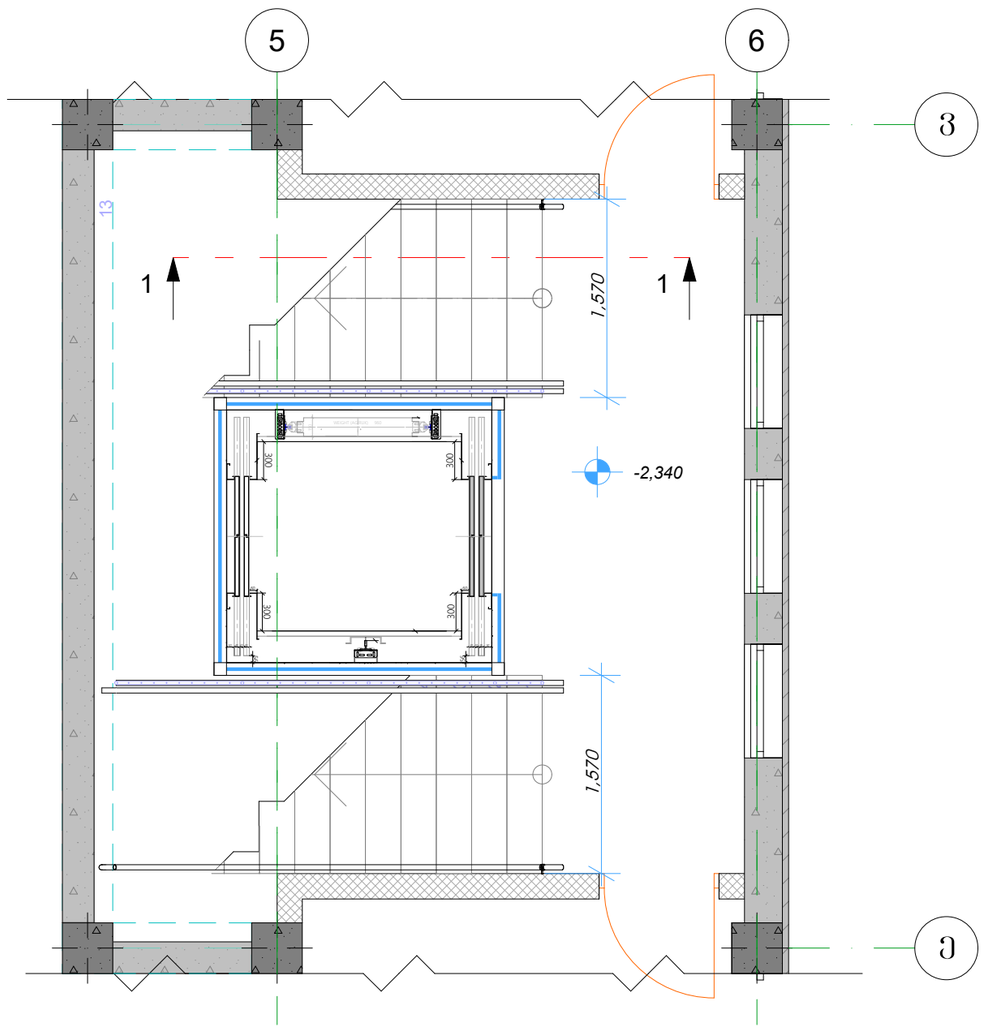

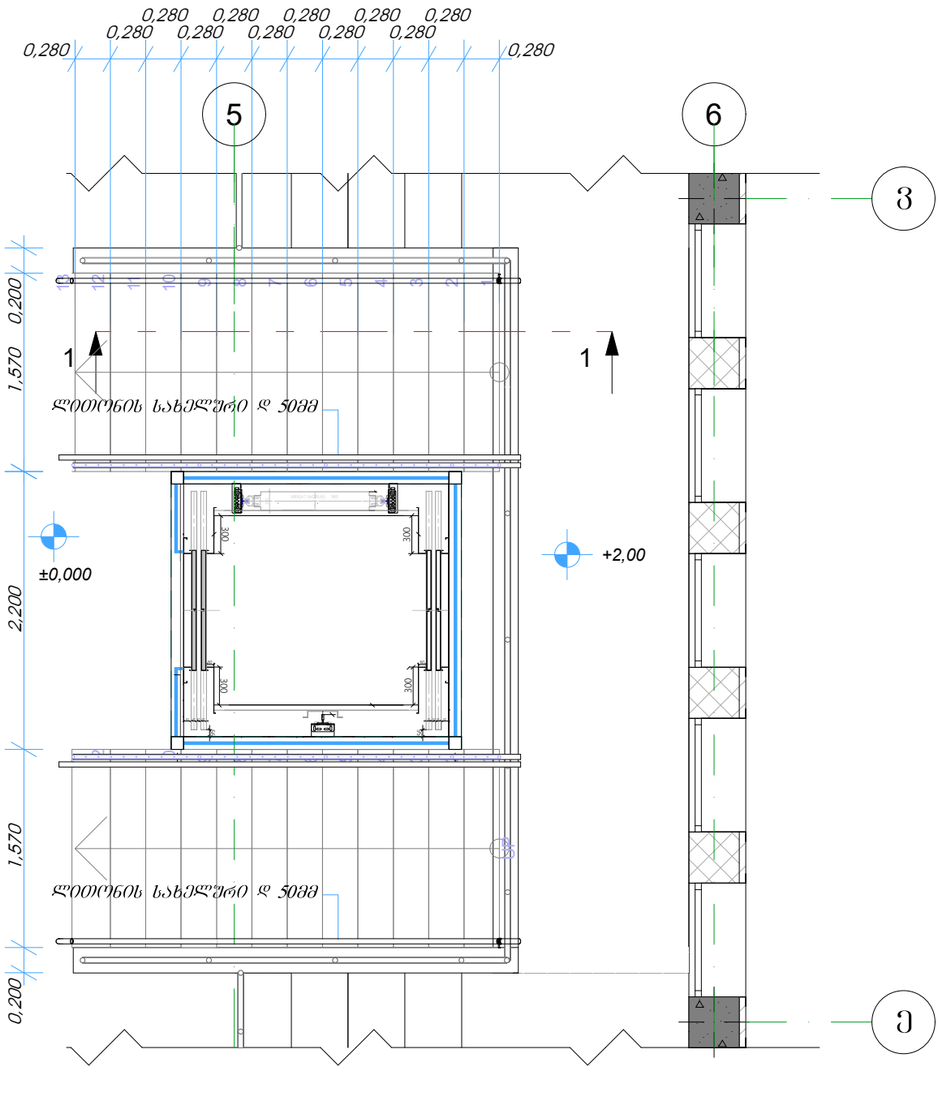

STUDIO9
Architectural Design
www.studio9.ge

საპროექტო ორგანიზაცია
Company name
შ.პ.ს. "სტუდია 9"

პროექტის დასახელება
Job Title
სპორტული დარბაზი

მისამართი:
Address
ქალაქი თბილისი, შუამთის ქუჩა, №21
ს/კ № 01.19.20.027.018

ნახაზის დასახელება
Drawing title
1. ნახაზზე ზომები მოცემულია მეტრებში.
2. ექსპლოატაციაში მიღებამდე პროექტში შესაძლებელია განხორციელდეს ცვლილებები.
3. ნახაზის ყველა ცვლილება მშენებლობის პროცესში შეთანხმებული უნდა იყოს პროექტის ავტორთან.

ექსპლიკაცია:

	ერთფერთიანი ბარი
	ერთფერთიანი ბარი ზღვრებით
	ორფერთიანი ბარი
	ორფერთიანი ბარი ზღვრებით

პროექტის სტატუსი		შეს. თარიღი
არქიტექტურული ნაწილი		
შემსრულებლები performers		ხელმოწერა
თანამდებობა	სახელი,გვარი	
დირექტორი	ზ. წიკლაური	
მთ. არქიტექტორი	მ. ჩხაიძე	
პრ. ავტორი	მ. ჩხაიძე	
არქიტექტორი	გ. კორჩიაშვილი	

ნახაზის დასახელება
Drawing title
კიბის სპეციფიკაცია

ფურცელი №	სულ.	ფურცლის ზომა
ა-25		A3
მასშტაბი. Drawing Scale.	1:50, 1:20	

2022 წ

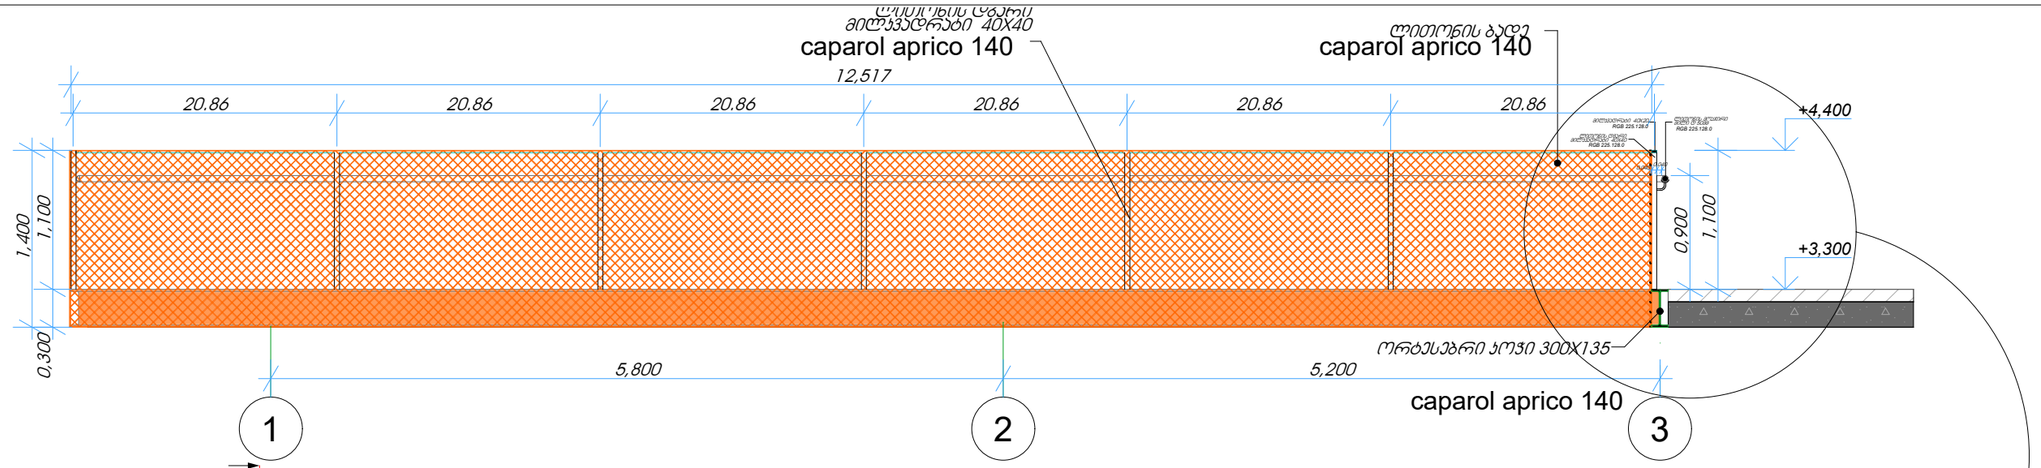

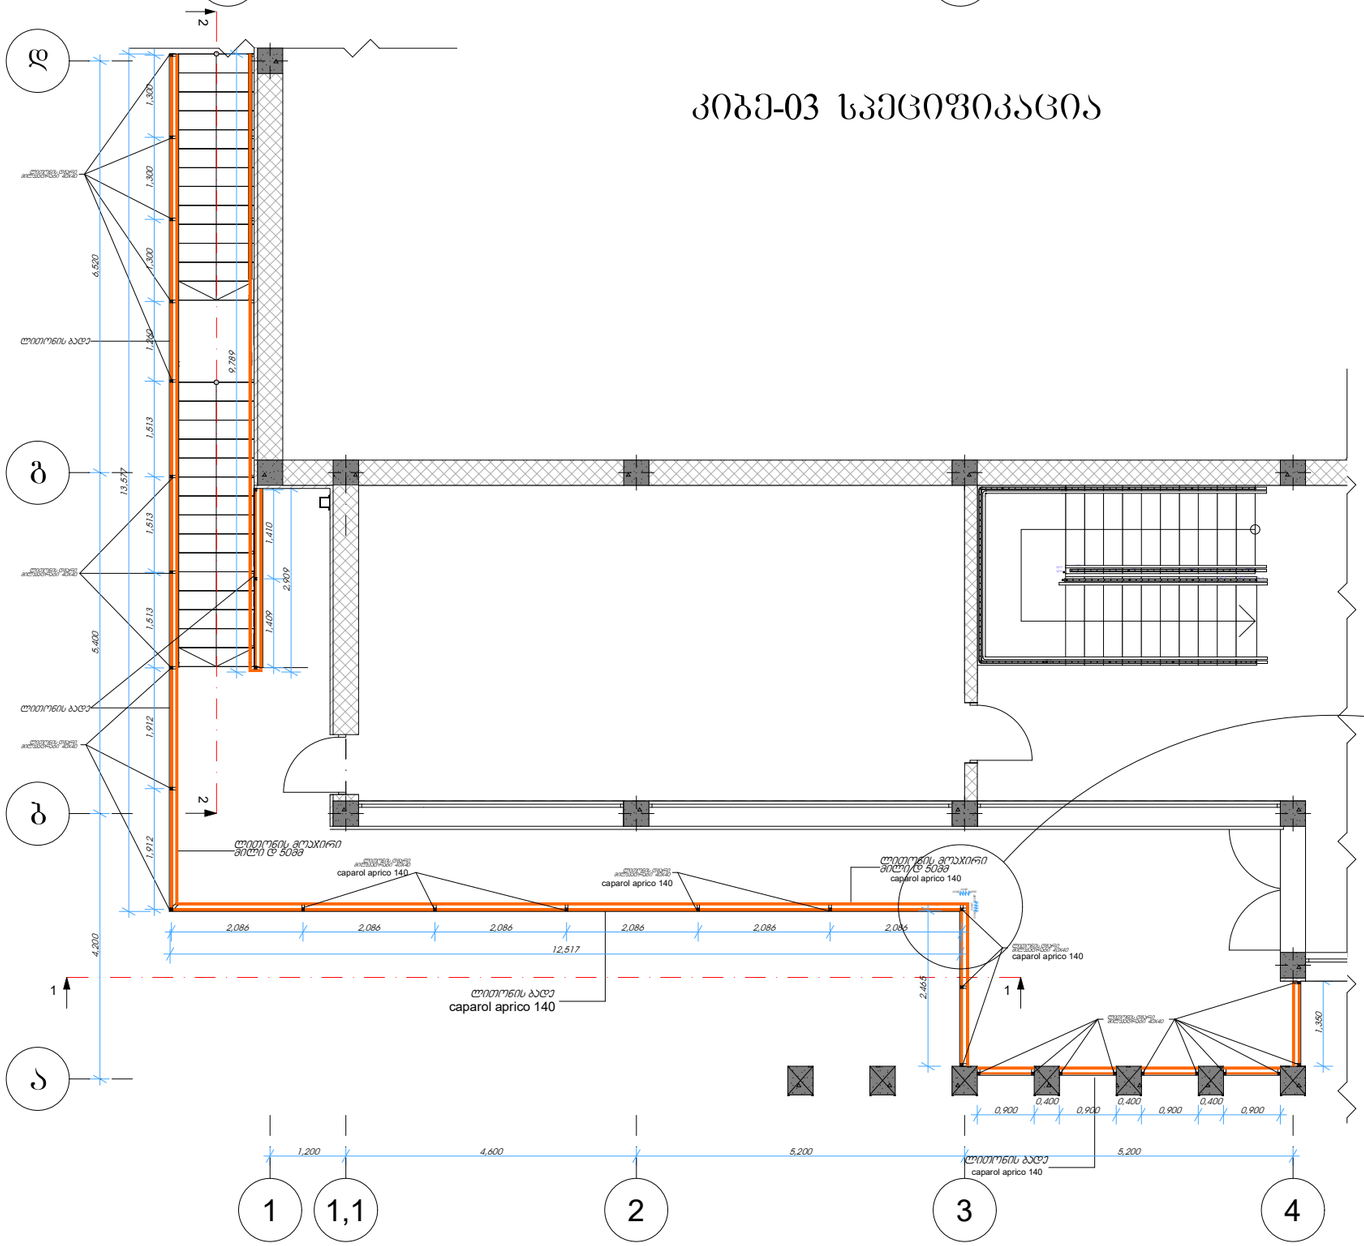

კიბე-03 სპეციფიკაცია

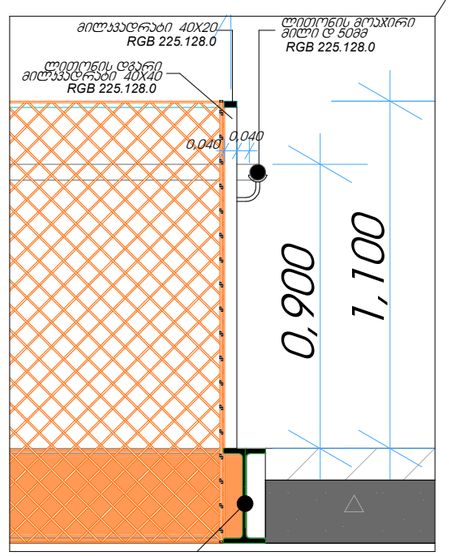

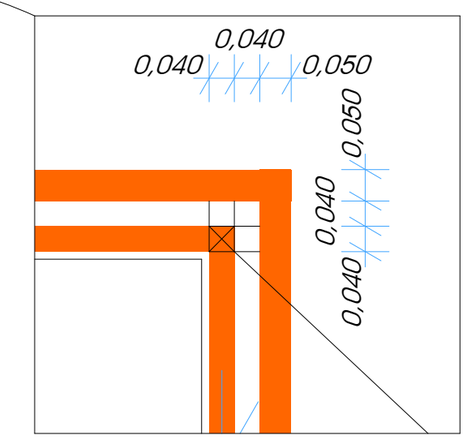

STUDIO9
Architectural
Design
www.studio9.ge

საპროექტო ორგანიზაცია
Company name
შ.პ.ს. "სტუდია 9"

პროექტის დასახელება
Job Title
სპორტული დარბაზი

მისამართი:
Address
ქალაქი თბილისი, შუამთის ქუჩა, №21
ს/კ № 01.19.20.027.018

ნახაზის დასახელება
Drawing title
1. ნახაზზე ზომები მოცემულია მეტრებში.
2. ექსპლოატაციაში მილებამდე პროექტში შესაძლებელია განხორციელდეს ცვლილებები.
3. ნახაზის ყველა ცვლილება მშენებლობის პროცესში შეთანხმებული უნდა იყოს პროექტის ავტორთან.

ექსპლიკაცია:

	ერთფერთიანი ბარი
	ერთფერთიანი ბარი ზღურბლით
	ორფერთიანი ბარი
	ორფერთიანი ბარი ზღურბლით

პროექტის სტადია	შეს. თარიღი
არქიტექტურული ნაწილი	

შემსრულებლები performers		ხელმოწერა
თანამდებობა	სახელი,გვარი	
დირექტორი	ზ. წიკლაური	
მთ. არქიტექტორი	მ. ჩხაიძე	
ჯრ. ავტორი	მ. ჩხაიძე	
არქიტექტორი	გ. ქორჩიაშვილი	

ნახაზის დასახელება
Drawing title
კიბის სპეციფიკაცია

ფურცელი №	სულ.	ფურცლის ზომა
ა-26		

მასშტაბი.
Drawing Scale. 1:100, 1:20, A3

2022 წ

კიბე-03 სპეციფიკაცია

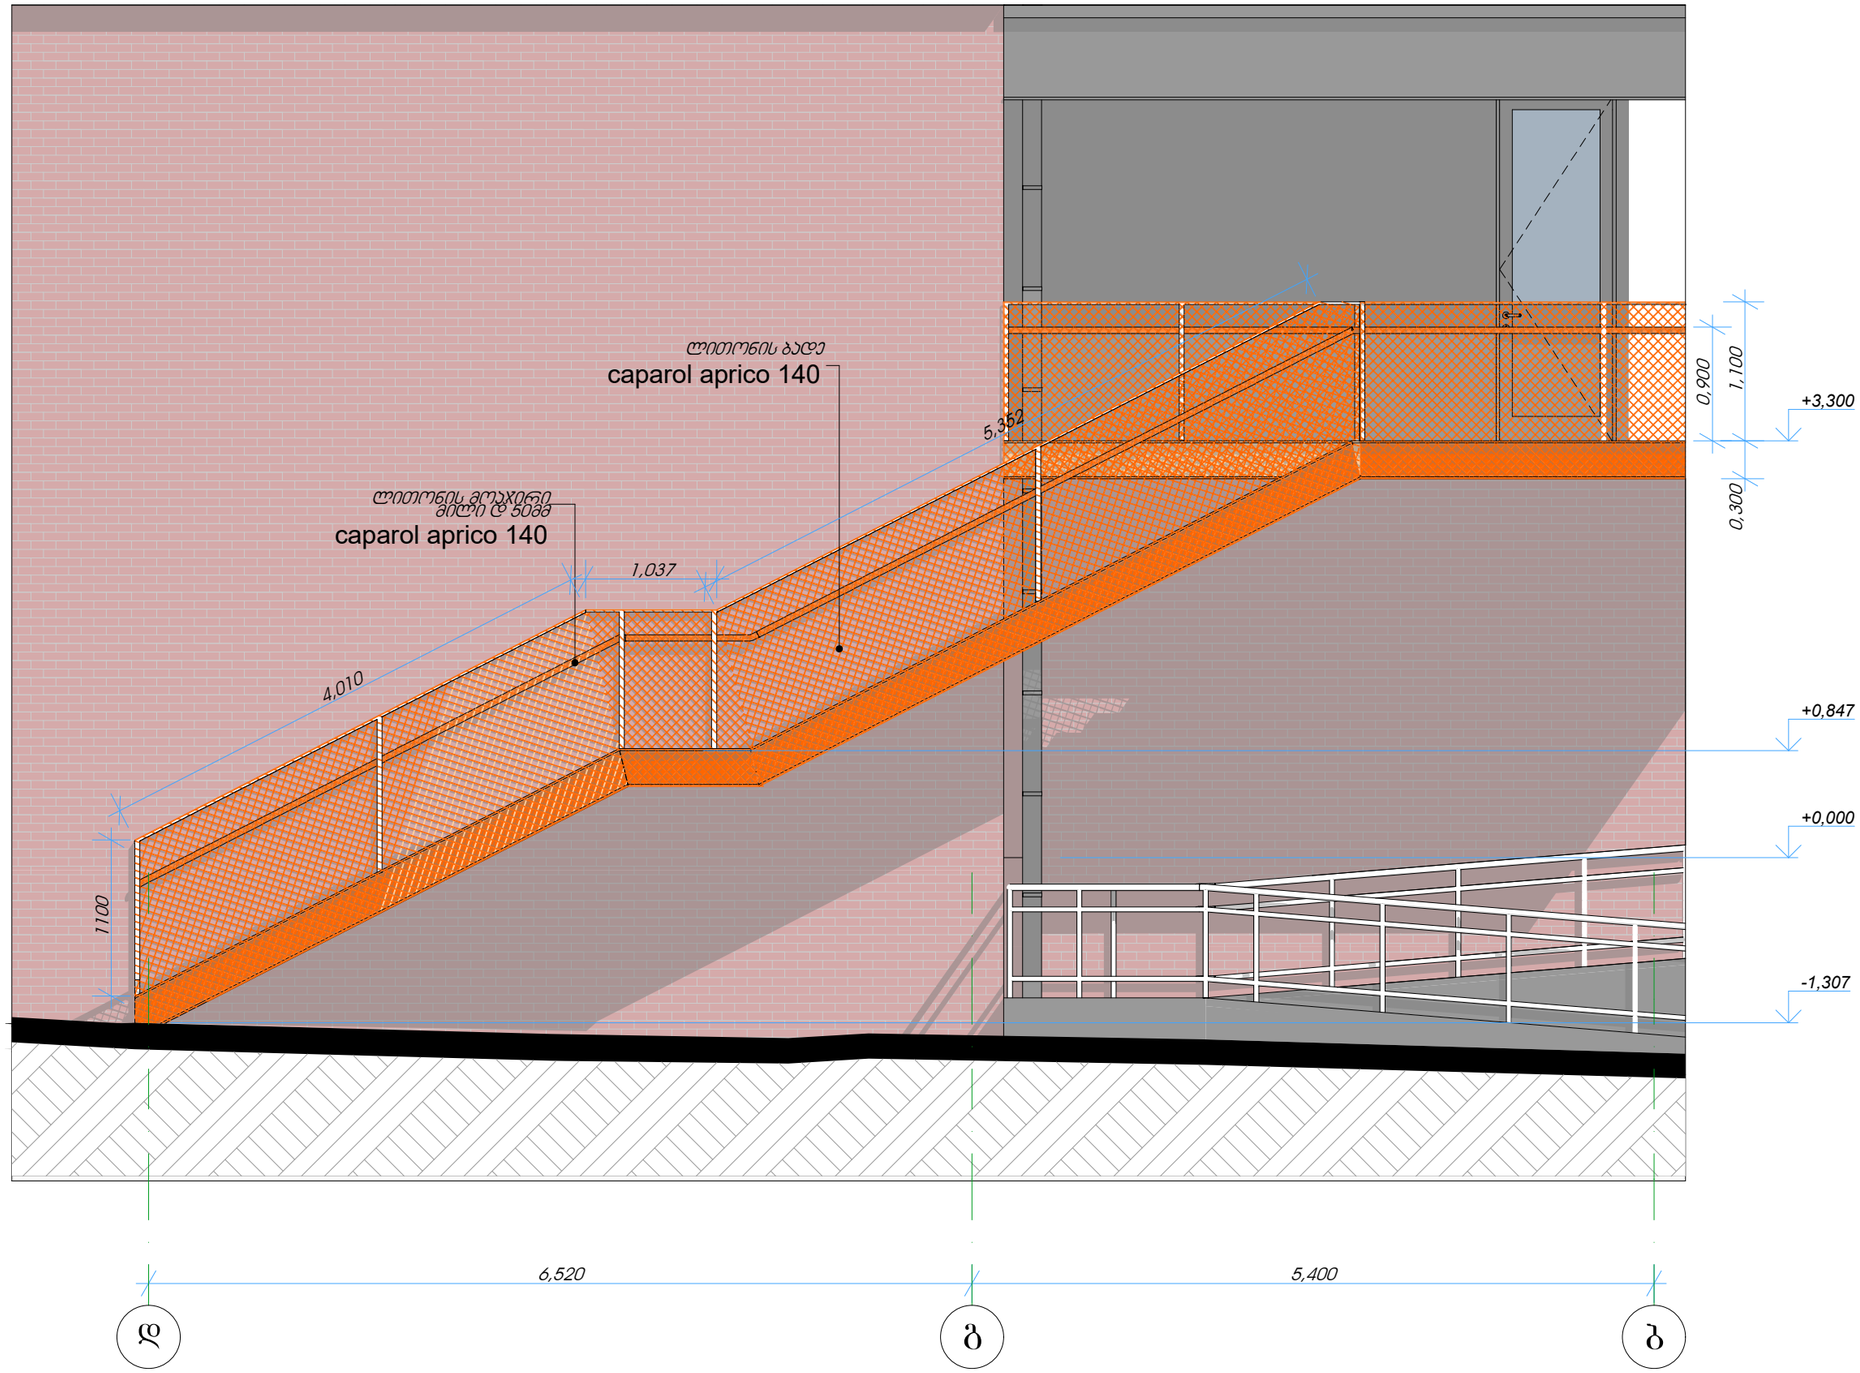

STUDIO9
Architectural
Design
www.studio9.ge

საპროექტო ორგანიზაცია
Company name

შ.პ.ს. "სტუდია 9"

პროექტის დასახელება
Job Title

სპორტული დარბაზი

მისამართი:
Address

ქალაქი თბილისი, შუამთის ქუჩა, №21
ს/კ № 01.19.20.027.018

ნახაზის დასახელება
Drawing title

1. ნახაზზე ზომები მოცემულია მეტრებში.
2. ექსპლოატაციაში მიღებამდე პროექტში შესაძლებელია განხორციელდეს ცვლილებები.
3. ნახაზის ყველა ცვლილება მშენებლობის პროცესში შეთანხმებული უნდა იყოს პროექტის ავტორთან.

ექსპლიკაცია:

ვერტიკალური ჯარი
ვერტიკალური ჯარი ზღურბლით
ორფერდიანი ჯარი
ორფერდიანი ჯარი ზღურბლით

პროექტის სტადიები	შეს. თარიღი
არქიტექტურული ნაწილი	

შემსრულებლები performers		ხელმოწერა
თანამდებობა	სახელი.გვარი	
დირექტორი	ზ. ნიკლაური	
მთ. არქიტექტორი	მ. ჩხაიძე	
პრ. ავტორი	მ. ჩხაიძე	
არქიტექტორი	გ. ქორჩიაშვილი	

ნახაზის დასახელება
Drawing title

კიბის სპეციფიკაცია

ფურცელი №	სულ.	ფურცლის ზომა
ა-27		A3
მასშტაბი. Drawing Scale. 1:50		

2022 წ

კიბე-03 სპეციფიკაცია

ჭრილი 1-1

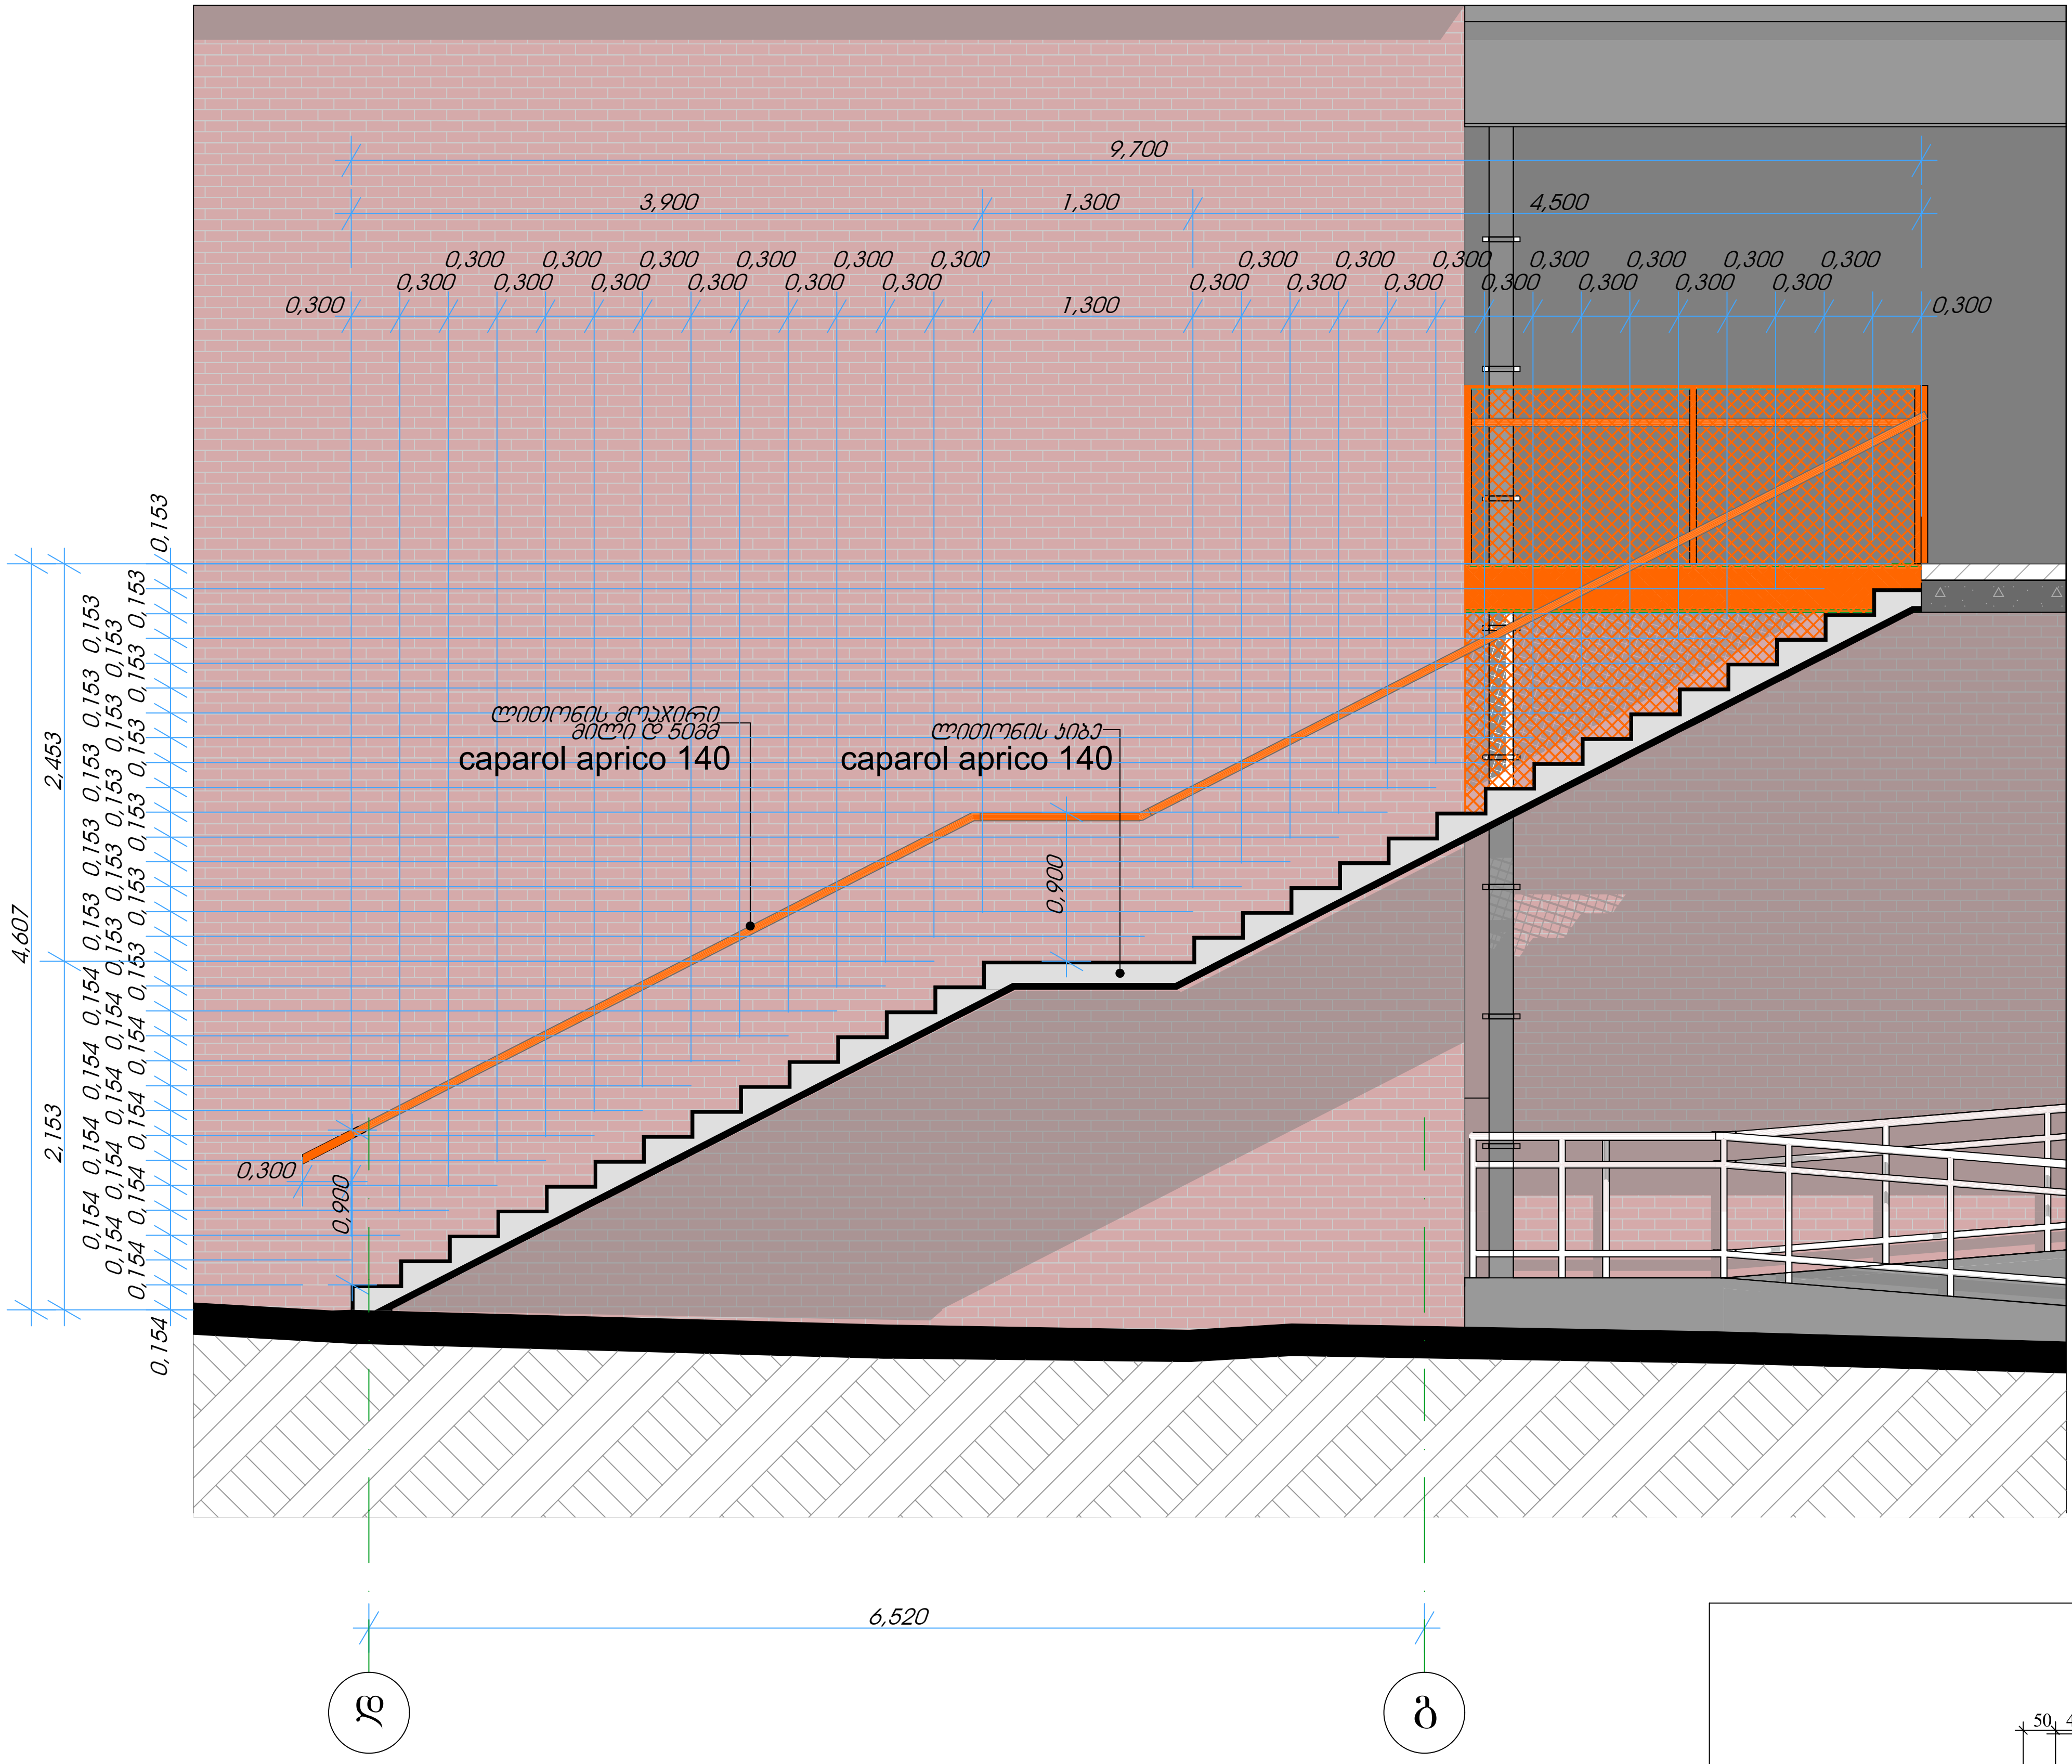

მოაჯირის ჩამაგრების კვანძი

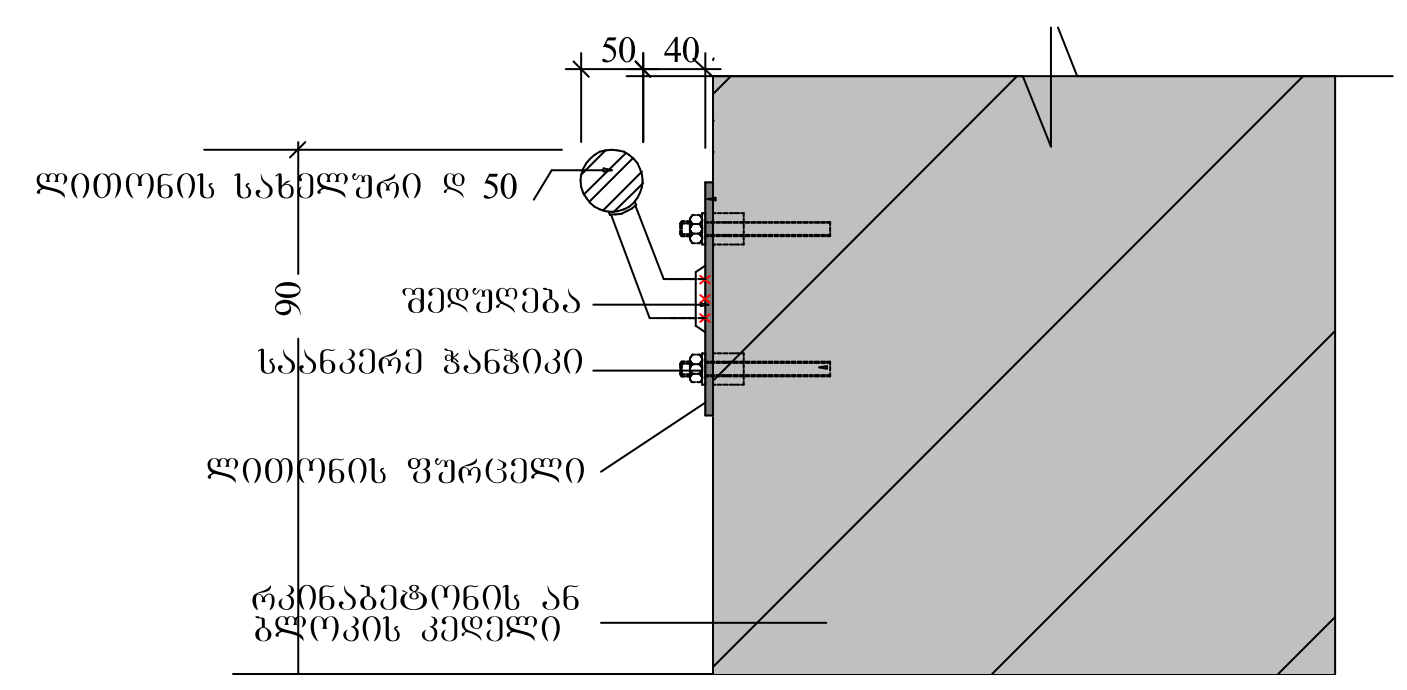

STUDIO9
Architectural
Design
www.studio9.ge

საპროექტო ორგანიზაცია
Company name
შ.პ.ს. "სტუდია 9"

პროექტის დასახელება
Job Title
სპორტული დარბაზი

მისამართი:
Address
ქალაქი თბილისი, შუამთის ქუჩა, №21
ს/კ № 01.19.20.027.018

ნახაზის დასახელება
Drawing title

1. ნახაზზე ზომები მოცემულია მეტრებში.
2. ექსპლოატაციაში მიღებამდე პროექტში შესაძლებელია განხორციელდეს ცვლილებები.
3. ნახაზის ყველა ცვლილება მშენებლობის პროცესში შეთანხმებული უნდა იყოს პროექტის ავტორთან.

ექსპლიკაცია:
- ერთფრთიანი კარი
- ერთფრთიანი კარი ზღურბლით
- ორფრთიანი კარი
- ორფრთიანი კარი ზღურბლით

პროექტის სტატუსი		შეს. თარიღი
არქიტექტურული ნაწილი		
შემსრულებლები performers		ხელმოწერა
თანამდებობა	სახელი,გვარი	
დირექტორი	ზ. წიკლაური	
მთ. არქიტექტორი	მ. ჩხაიძე	
პრ. ავტორი	მ. ჩხაიძე	
არქიტექტორი	გ. ქოჩიაშვილი	

ნახაზის დასახელება
Drawing title
კიბის სპეციფიკაცია

ფურცელი №	სულ.	ფურცლის ზომა
ა-28		A3
მასშტაბი. Drawing Scale. 1:50, 1:25		

2022 ნ

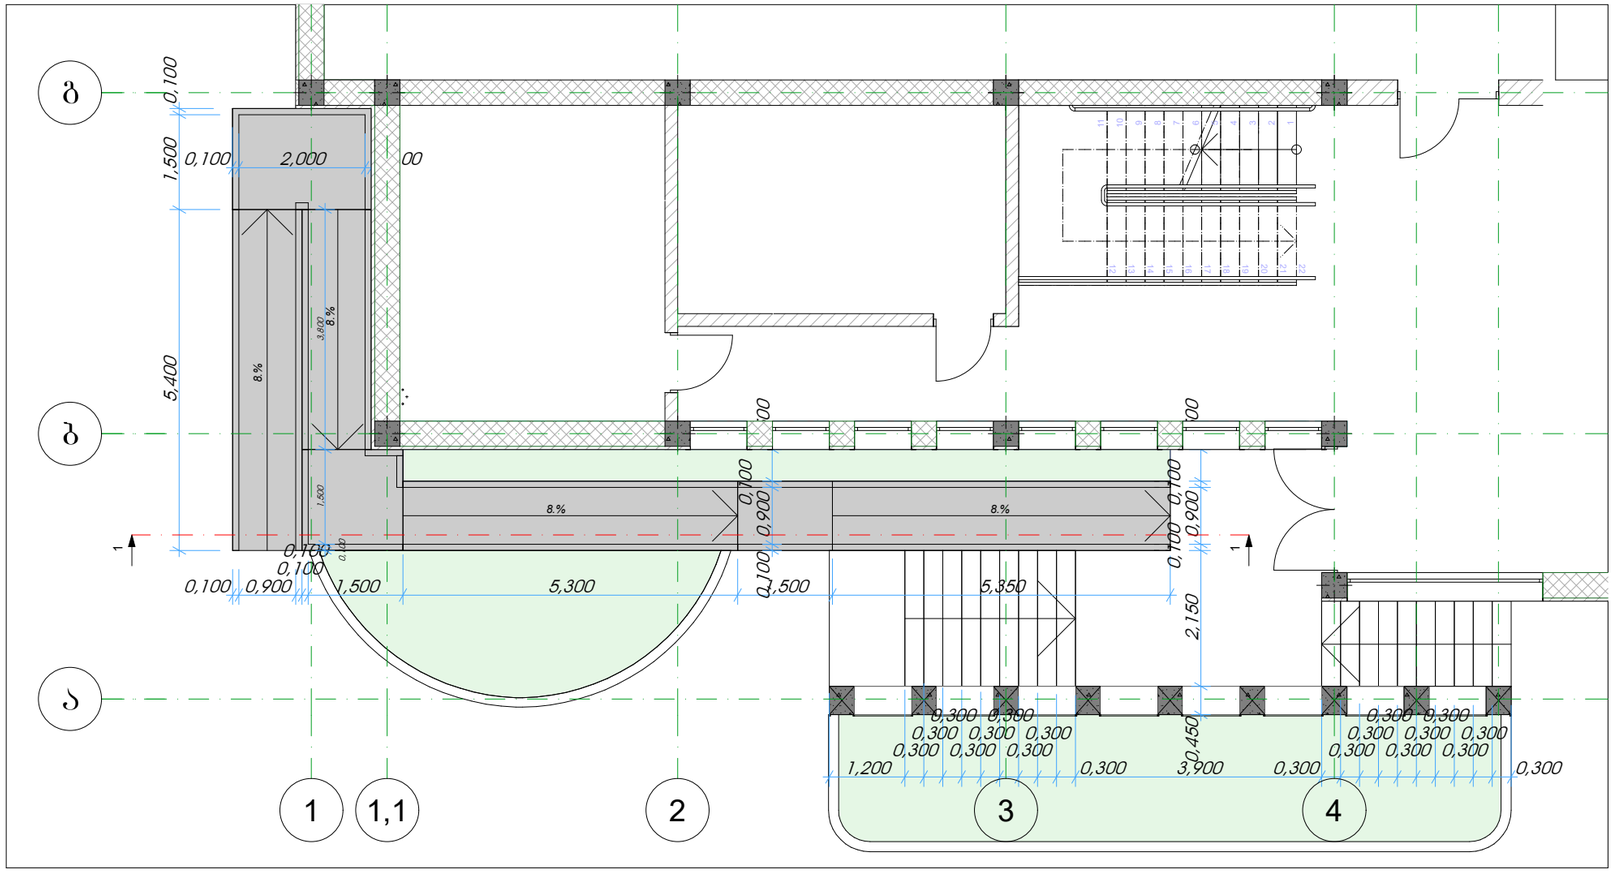
გ
ბ
ა
1
1,1
2
3
4
0,100
1,500
5,400
2,000
8.%
3,800
1,500
0,100
0,900
1,500
5,300
0,100
0,900
1,500
5,350
0,100
0,900
2,150
0,450
3,900
1,200
0,300
0,300
0,300

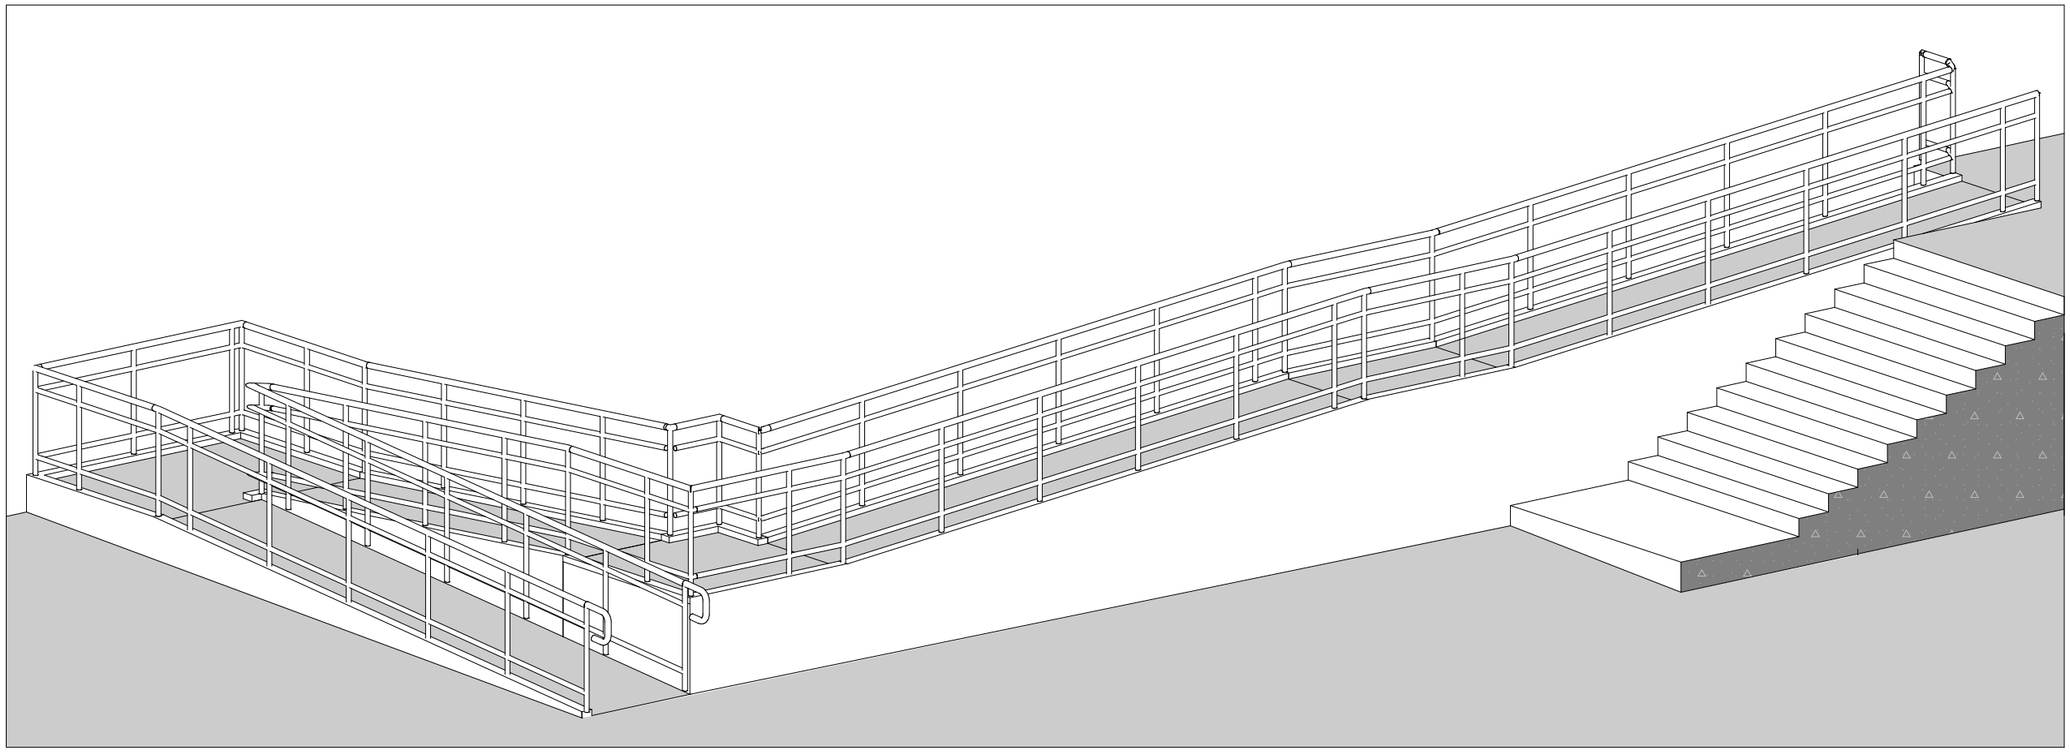

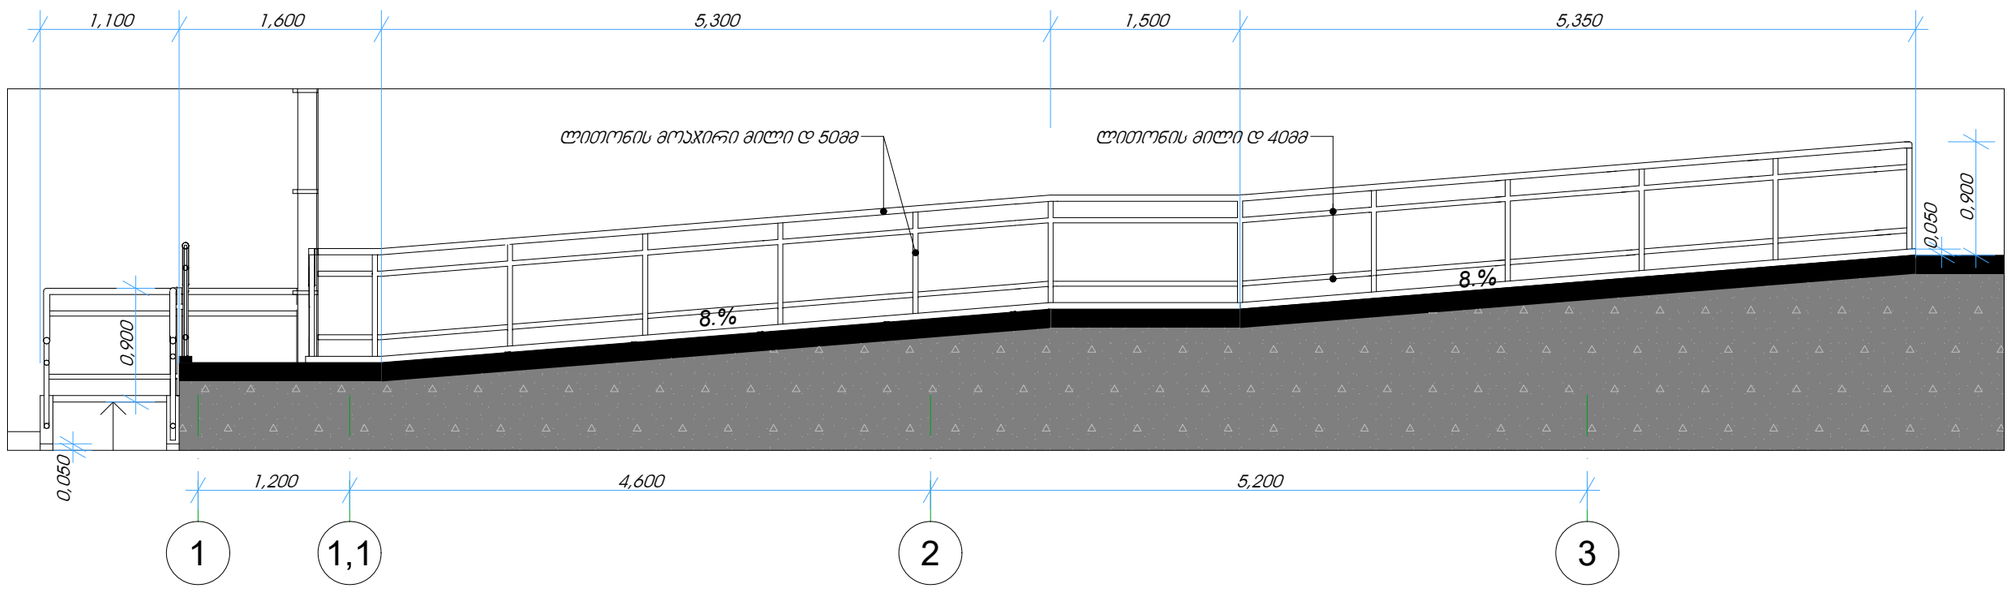

STUDIO9
Architectural
Design
www.studio9.ge

საპროექტო ორგანიზაცია
Company name

შ.პ.ს. "სტუდია 9"

პროექტის დასახელება
Job Title

სპორტული დარბაზი

მისამართი:
Address

ქალაქი თბილისი, შუამთის ქუჩა, №21
ს/კ № 01.19.20.027.018

ნახაზის დასახელება
Drawing title

1. ნახაზზე ზომები მოცემულია მეტრებში.
2. ექსპლოატაციაში მიღებამდე პროექტში შესაძლებელია განხორციელდეს ცვლილებები.
3. ნახაზის ყველა ცვლილება მხვნებლობის პროცესში შეთანხმებული უნდა იყოს პროექტის ავტორთან.

ექსპლიკაცია:

ერთფერდიანი პარი
ერთფერდიანი პარი ზღურბლით
ორფერდიანი პარი
ორფერდიანი პარი ზღურბლით

პროექტის სტადია	შპს. თარიღი
არქიტექტურული ნაწილი	

შემსრულებლები performers		ხელმოწერა
თანამდებობა	სახელი,გვარი	
დირექტორი	ზ. წიკლაური	
მთ. არქიტექტორი	მ. ჩხაიძე	
პრ. ავტორი	მ. ჩხაიძე	
არქიტექტორი	გ. ქორჩიაშვილი	

ნახაზის დასახელება
Drawing title

პანდუსის მოწყობის დეტალიზაცია

ფურცელი №	სულ.	ფურცლის ზომა
ა-30		A3

მასშტაბი.
Drawing Scale. **1:50**

2022 წ

ლიფტის გეგმა 0.00
ნიშნულზე მ 1:50

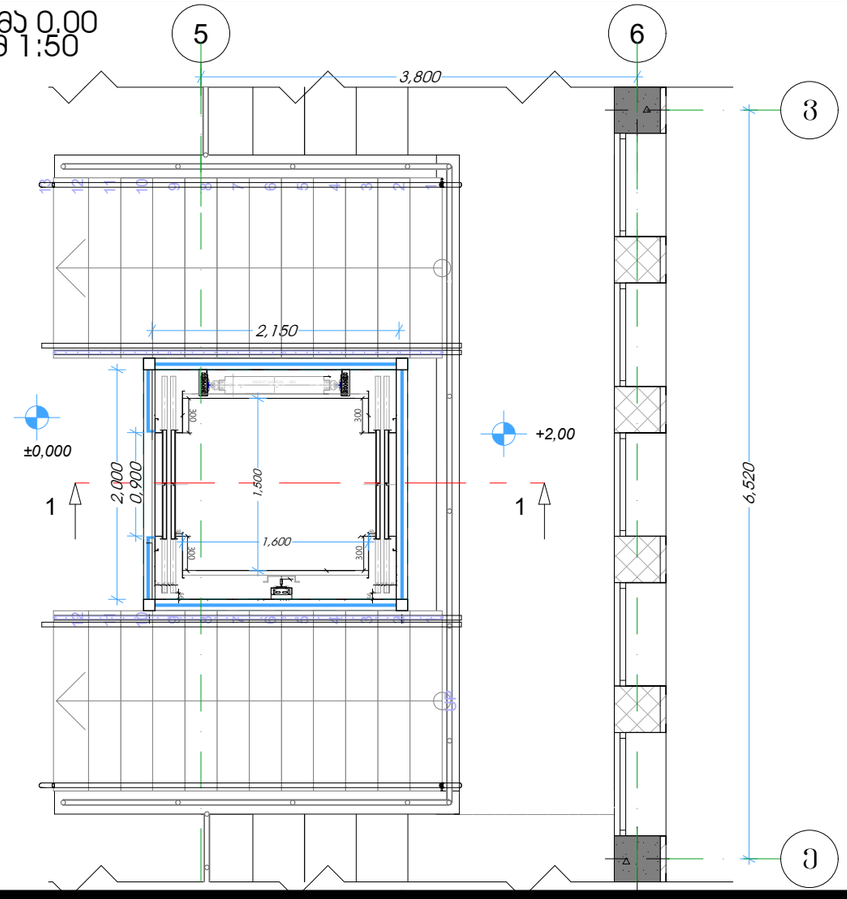

ლიფტის გეგმა -2.34
ნიშნულზე მ 1:50

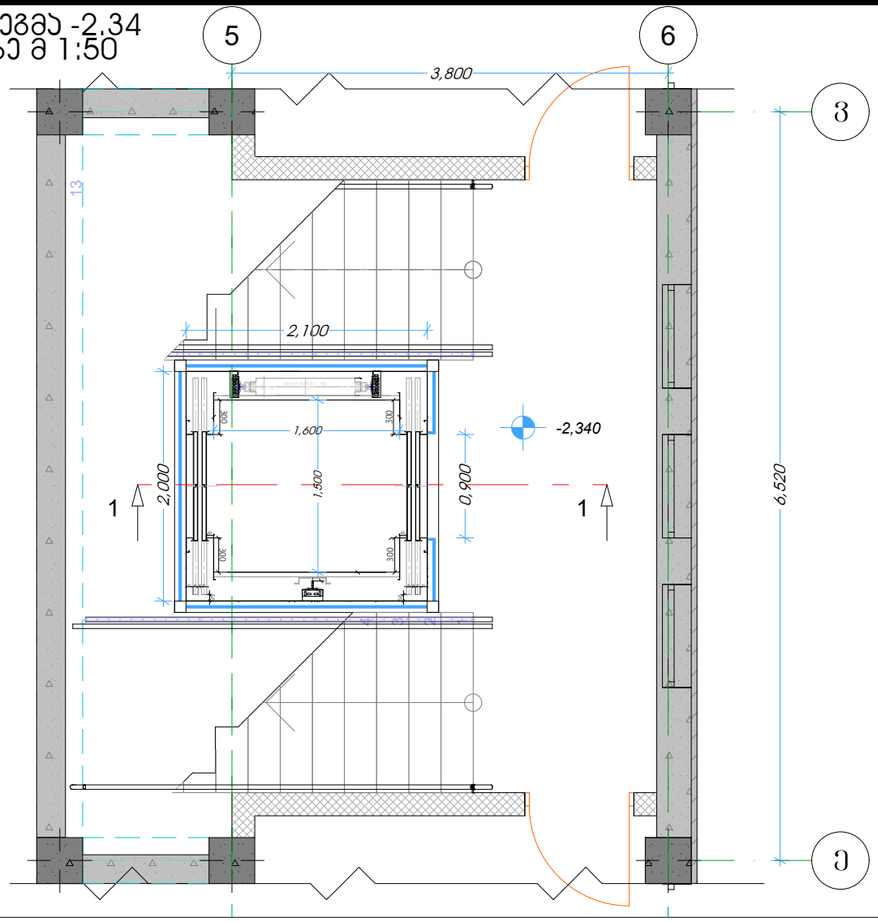

ჭრილი 1-1

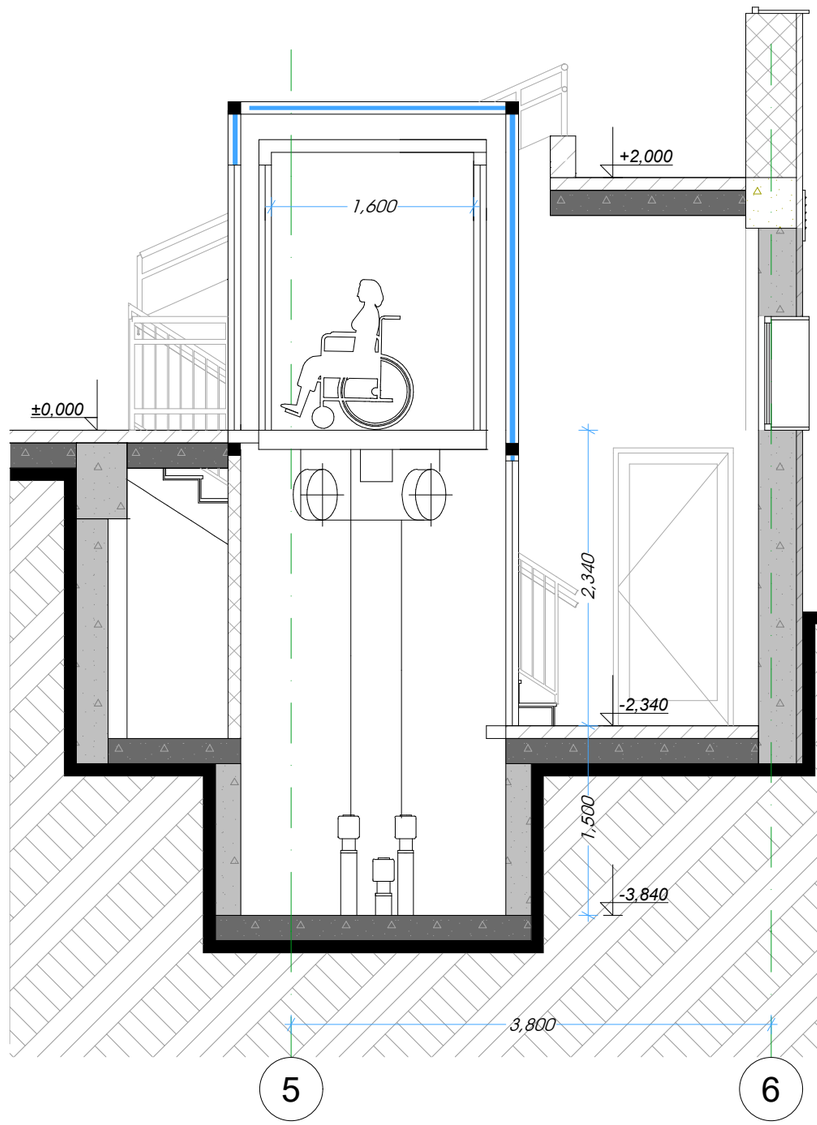

STUDIO9
Architectural
Design
www.studio9.ge

საპროექტო ორგანიზაცია
Company name
შ.პ.ს. "სტუდია 9"

პროექტის დასახელება
Job Title
სპორტული დარბაზი

მისამართი:
Address
ქალაქი თბილისი, მუამთის ქუჩა, №21
ს/კ № 01.19.20.027.018

ნახაზის დასახელება
Drawing title

1. ნახაზზე ზომები მოცემულია მეტრებში.
2. ექსპლოატაციაში მიღებამდე პროექტში მუსაქმებელია განხორციელდეს ცვლილებები.
3. ნახაზის ყველა ცვლილება მშენებლობის პროცესში შეთანხმებული უნდა იყოს პროექტის ავტორთან.

ექსპლიკაცია:

ერთფერთიანი კარი
ერთფერთიანი კარი ზღურბლით
ორფერთიანი კარი
ორფერთიანი კარი ზღურბლით

პროექტის სტადია	შეს. თარიღი
არქიტექტურული ნაწილი	

შემსრულებლები performers		ხელმოწერა
თანამდებობა	სახელი,გვარი	
დირექტორი	ზ. წიკლაური	
მთ. არქიტექტორი	მ. ჩხაიძე	
პრ. ავტორი	მ. ჩხაიძე	
არქიტექტორი	გ. ქორჩიაშვილი	

ნახაზის დასახელება
Drawing title
ლიფტის მოწყობის სპეციფიკაცია

ფურცელი №	ს.ულ.	ფურცლის ზომა
ა-31		A3

მასშტაბი.
Drawing Scale. **1:50**

2022 წ

იატაკი 0-1

სპორტულ დარბაზში იატაკის მოწყობის კვანძი

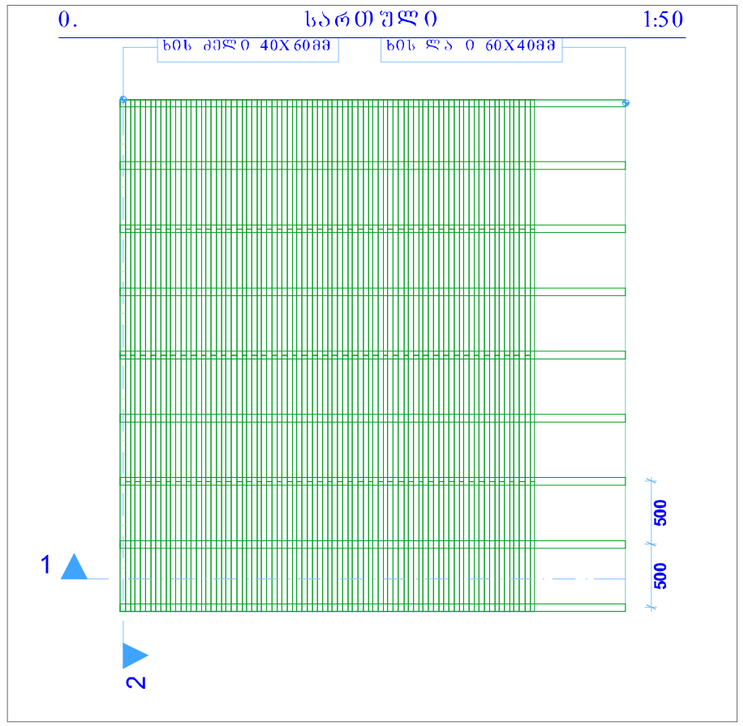

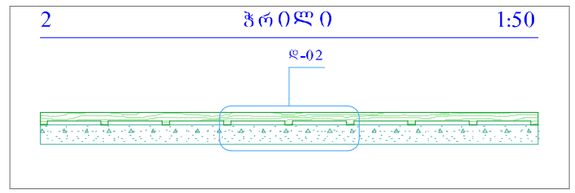

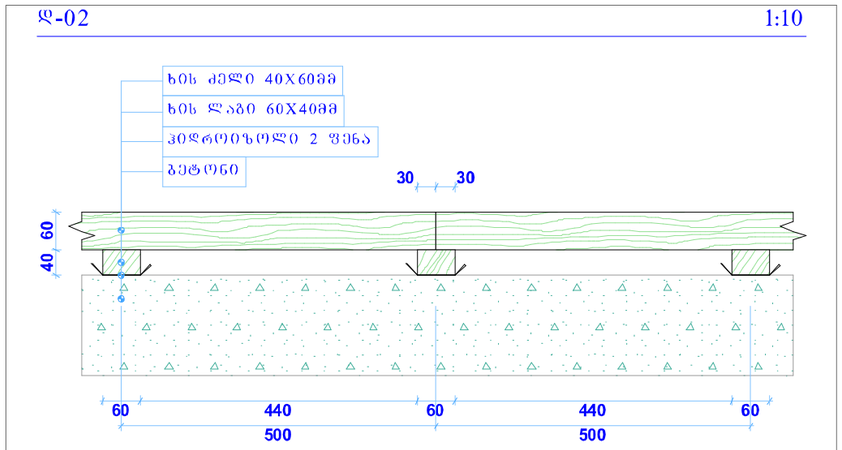

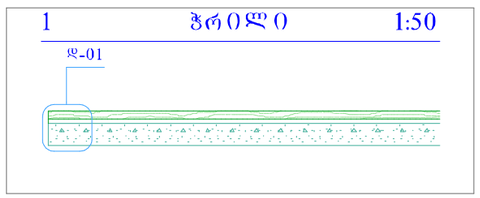

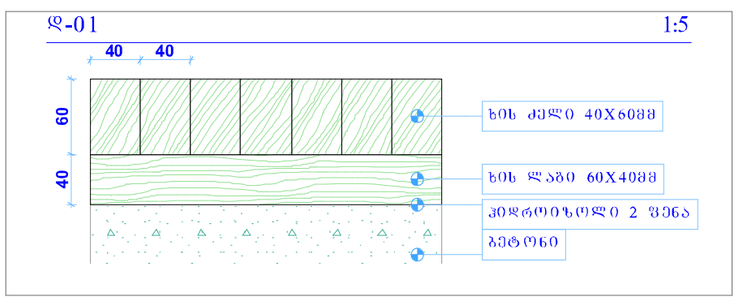

"ბემბანური" ტიპის ხის იატაკის მოწყობის კვანძი

მასალათა ჩამონათვალი და სპეციფიკაცია 1 მ²-ზე:
ხის ლაგი - 0.0048 მ³;
ხის ძელი - 0.06 მ³;
ჰიდროიზოლი - 0.4 მ²;
ლურსმანი - 70 მმ-იანი /ნორმით/.

შენიშვნა:
ხის მასალა I ხარისხის; 50% ან მეტი მშრალი; ყველა ძელი ლაგებზე დაილურსმოს; ყველა ძელი ერთმანეთზე მიეჭედოს.

იატაკი 0-2

კერამო-ბრანიტის იატაკის მოწყობის კვანძი

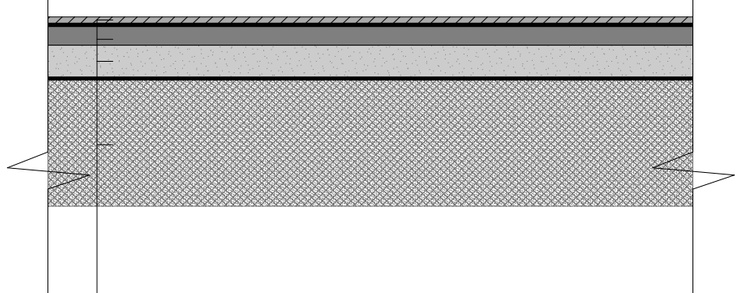

კერამო-ბრანიტი -	10 მმ
წებო-ცემენტი -	5 მმ
მოჭიმვა ქვიშა-ცემენტის ხსნარით -	30 მმ
თბოიზოლაციის ფენა პემზა	40 მმ
ჰიდროიზოლაცია - ერთი ფენა ლინოკრომი	5 მმ
რკ-ბეტონის კონსტრუქციული ფილა	200 მმ

STUDIO9 Architectural Design
www.studio9.ge

საპროექტო ორგანიზაცია
Company name
შ.პ.ს. "სტუდია 9"

პროექტის დასახელება
Job Title
სპორტული დარბაზი

მისამართი:
Address
ქალაქი თბილისი, შუამთის ქუჩა, №21
ს/კ № 01.19.20.027.018

ნახაზის დასახელება
Drawing title
1. ნახაზზე ზომები მოცემულია მეტრებში.
2. ექსპლოატაციაში მიღებამდე პროექტში შესაძლებელია განხორციელდეს ცვლილებები.
3. ნახაზის ყველა ცვლილება მშენებლობის პროცესში შეთანხმებული უნდა იყოს პროექტის ავტორთან.

ექსპლიკაცია:
ერთფერთიანი პარი
ერთფერთიანი პარი ზღვრულით
ორფერთიანი პარი
ორფერთიანი პარი ზღვრულით

პროექტის სტადია	შეს. თარიღი
არქიტექტურული ნაწილი	
შემსრულებლები performers	ხელმოწერა
თანამდებობა	სახელი,გვარი	
დირექტორი	ზ. წიკლაური	
მთ. არქიტექტორი	მ. ჩხაიძე	
პრ. ავტორი	მ. ჩხაიძე	
არქიტექტორი	გ. ქოჩიაშვილი	

ნახაზის დასახელება
Drawing title
იატაკის მოწყობის კვანძი

ფურცელი №	სულ.	ფურცლის ზომა
ა-32		A3
მასშტაბი. Drawing Scale.	1:50, 1:10,	

2022 წ