შპს „ინტექსი“ ს/კ.: 211349753
ვაჟა ფშაველას გამზ. №16
0160 ქ. თბილისი, საქართველო

ქ.თბილისში, რუსთავის გზატკეცილზე, ქარხანა „ელექტროავტომატი”-ს მიმდებარედ ს.კ. 01.18.10.003.071 შ.პ.ს. „ჯდ კაპიტალი”-ს ავტოსატრანსპორტო ინფრასტრუქტურის მრავალფუნქციური კომპლექსი

არქიტექტურული ნაწილი

ობიექტი №1 ავტოგასამართი მოედის ფარდული
ობიექტი №2 საწვავის მიწისქვეშა რეზერვუარის რკინაბეტონის სარკოფაგი

- თბილისი 2021-

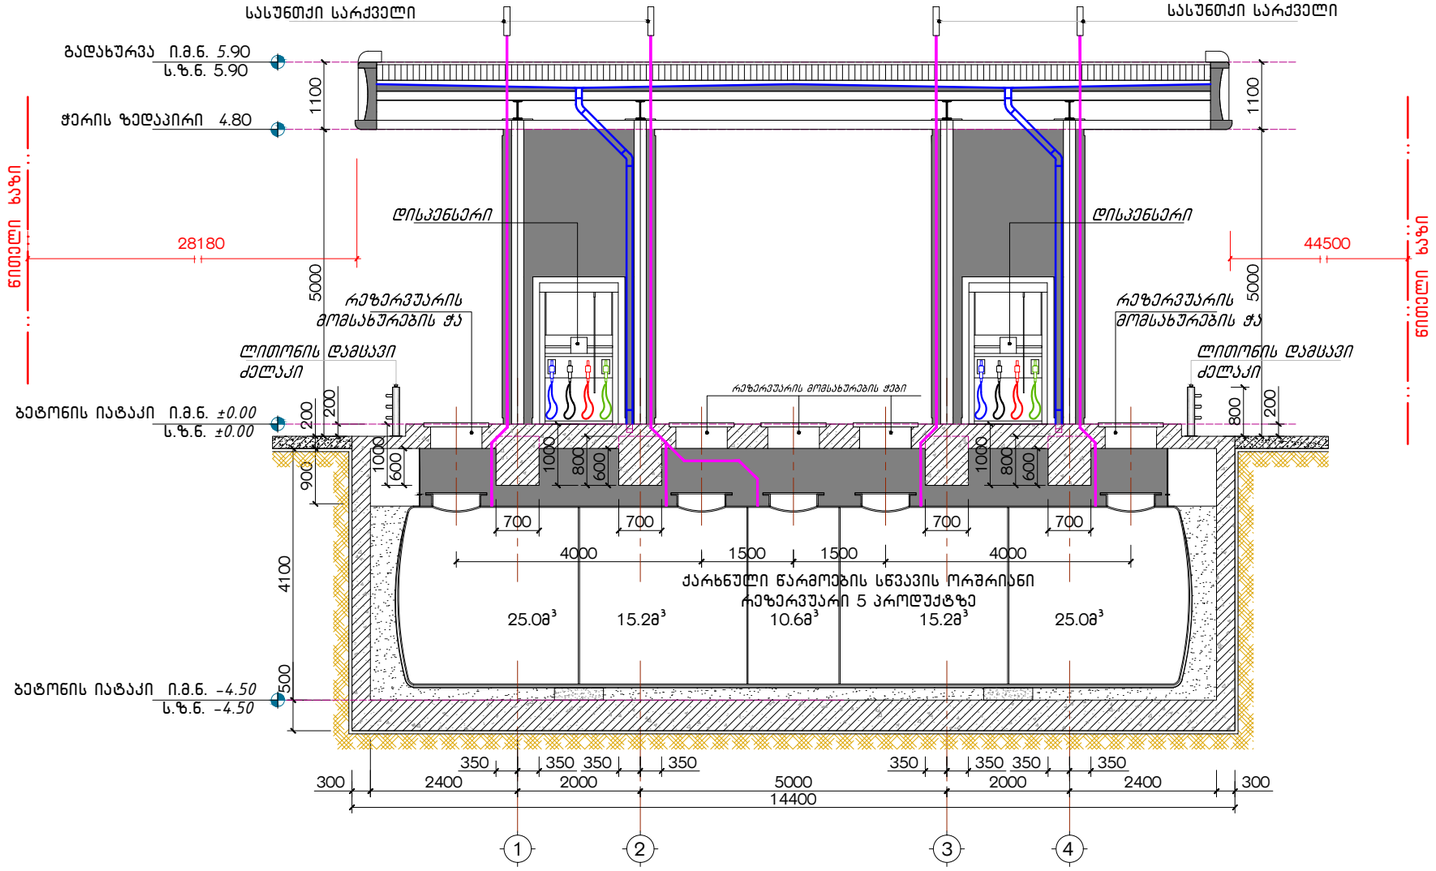

01 აგს ფარდულის ჭრილი 1-1
მ. 1:100

INTEX ULTIMATE DESIGN

დამგეგმარებელი:
შპს „ინტექსი" ს/კ.: 211349753
ვაჟა ფშაველას გამზ. №16
0160 თბილისი, საქართველო

შენიშვნები:

1.ნახაზზე ზომები მოცემულია მილიმეტრებში;
2.მშენებლობისას ყველანაირი ცვლილება, რომელიც იწვევს ნახაზის ცვლილებას უნდა შეთანხმდეს პროექტის ავტორთან;
3.ფურცლის კორექტირებით ავტომატურად უქმდება წინა ვერსია.
4.პირობითი ±0.00 ნიშნული შეესაბამება 382,15 აბსოლუტურ ნიშნულს

±0.00=382,15

დამკვეთი: შპს „ჯდ პაპიტალი"(405401747)

მისამართი:
თბილისი, რუსთავის გზატკეცილზე, ქარხანა „ელექტროავტომატი"-ს მიმდებარედ, სკპ.კოდი: 01.18.10.003.071

ობიექტი:
ავტოგასამართი სადგური

სქემატური გეგმა

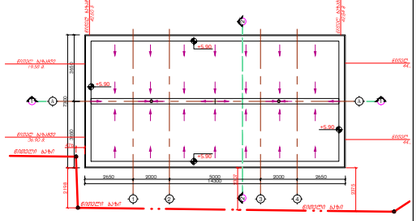

№	თარიღი	
1		
2		
3		
4		
5		
6		

გამოცემა: 09. 2021წ.

პროექტის №

DWG FILE: ORTACHALA PETROL STATION 2021-A

არქიტექტორი: ა.ჯვარაცხელია

შეასრულა: ზ. ნადირაძე

შეამოწმა: თ. გოცირიძე

საავტორო უფლებები: შპს „ინტექსი"

ობიექტი №1 და №2 - ავტოგასამართი მოედანი

01.აგს ფარდულის ჭრილი 1-1 ;

N1,N2 / A-201

A3

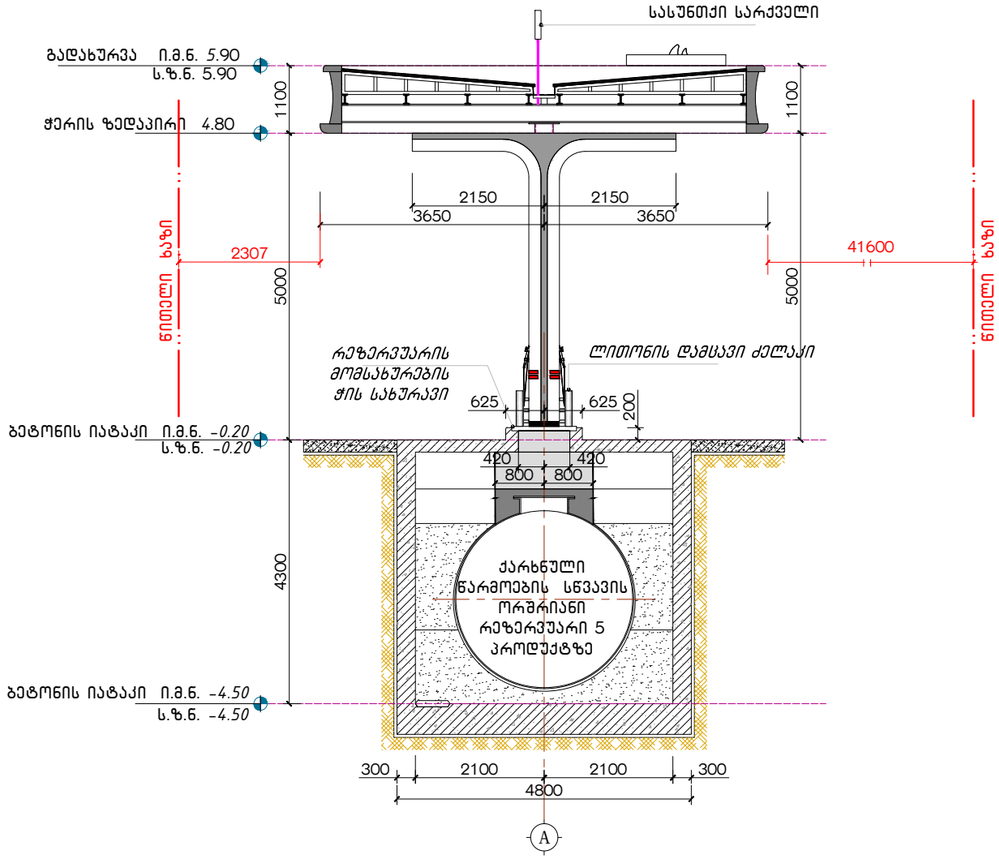

01 აგს ფარდულის ჭრილი 2-2
მ. 1:100

INTEX ULTIMATE DESIGN

დამგეგმარებელი:
შპს „ინტექსი" ს/კ.: 211349753
ვაჟა ფშაველას გამზ. №16
0160 თბილისი, საქართველო

შენიშვნები:

1.ნახაზზე ზომები მოცემულია მილიმეტრებში;
2.მშენებლობისას ყველანაირი ცვლილება, რომელიც იწვევს ნახაზის ცვლილებას უნდა შეთანხმდეს პროექტის ავტორთან;
3.ფურცლის პორექტირებით ავტომატურად უქმდება წინა ვერსია.
4.პირობითი ±0.00 ნიშნული შეესაბამება 382,15 აბსოლუტურ ნიშნულს

±0.00=382,15

დამკვეთი: შპს „ჯდ პაპიტალი"(405401747)

მისამართი:
თბილისი, რუსთავის გზატკეცილზე, ქარხანა „ელექტროავტომატი"-ს მიმდებარედ, სას.ჯოდი: 01.18.10.003.071

ობიექტი:
ავტოგასამართი სადგური

სქემატური გეგმა

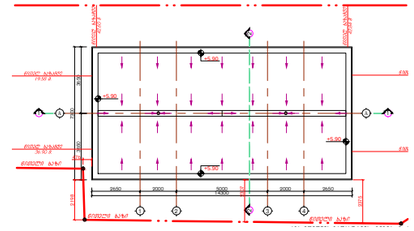

№	თარიღი	
1		
2		
3		
4		
5		
6		

გამოცემა: 09. 2021წ.

პროექტის №
DWG FILE: ORTACHALA PETROL STATION 2021-A

არქიტექტორი: ა.ჯვარაცხელია
შემსრულა: ზ. ნადირაძე
შემამოწმა: თ. გოცირიძე

საავტორო უფლებები: შპს „ინტექსი"

ობიექტი №1 და №2 - ავტოგასამართი მოედანი

01.აგს ფარდულის ჭრილი 2-2 ;

N1,N2 / A-202

A3

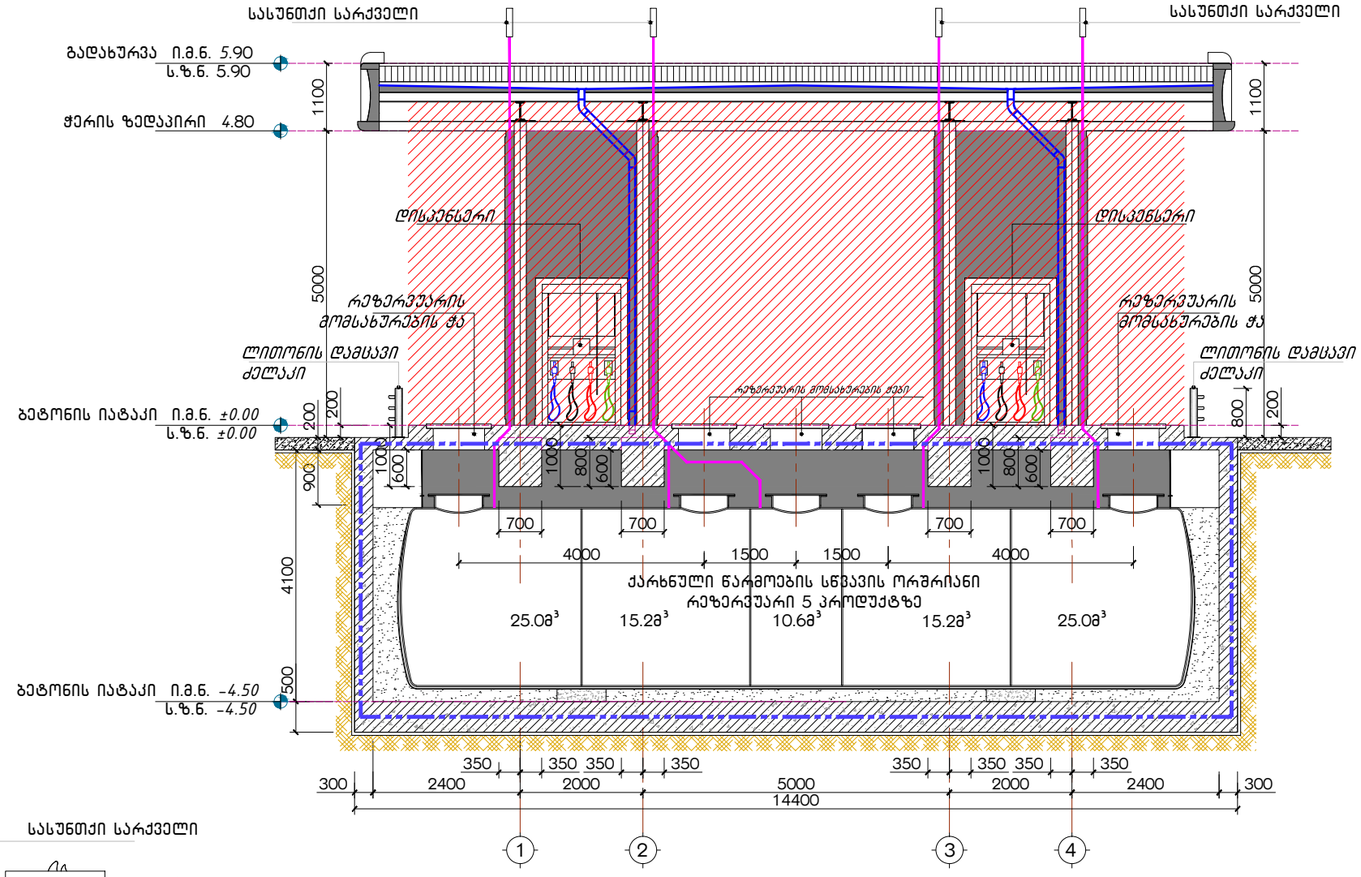

01 დაპროექტებულობის სქემა. ჭრილი 1-1
მ. 1:100

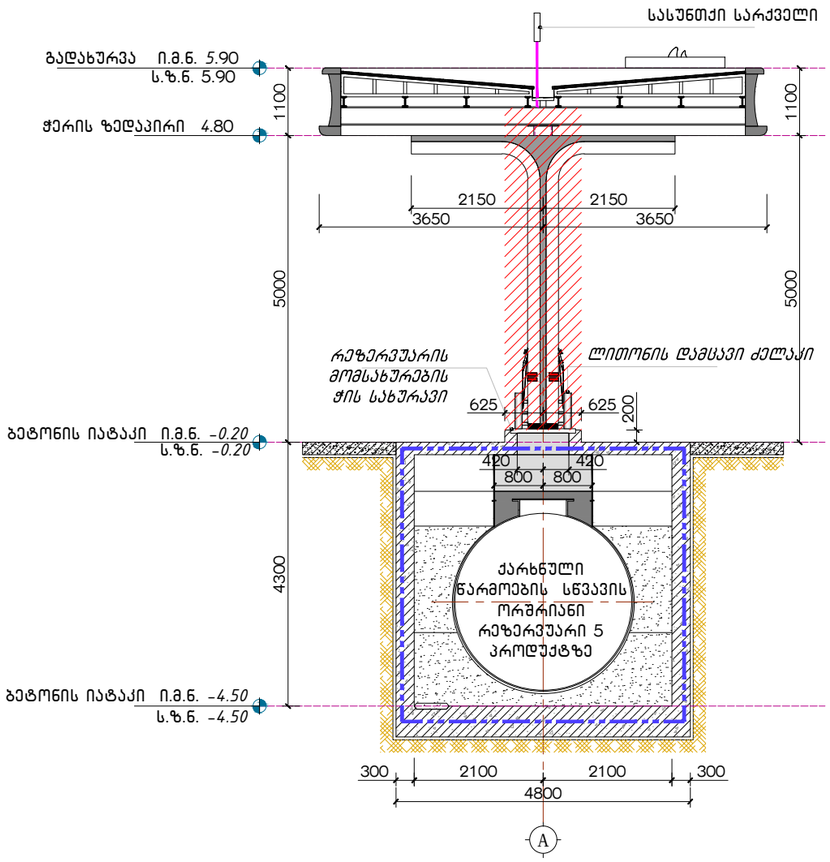

02 დაპროექტებულობის სქემა. ჭრილი 2-2
მ. 1:100

INTEX ULTIMATE DESIGN

დამგეგმარებელი:
შპს „ინტექსი" ს/ს.: 211349753
ვაჟა ფშაველას გამზ. №16
0160 თბილისი, საქართველო

დამკვეთი: შპს „ჯდ პაიტალი"(405401747)

მისამართი:
თბილისი, რუსთავის გზატკეცილზე,
ქარხანა „ელექტროავტომატი"-ს
მიმდებარედ, სას.ჯოდი: 01.18.10.003.071

ობიექტი:
ავტოგასამართი სადგური

სქემატური გეგმა

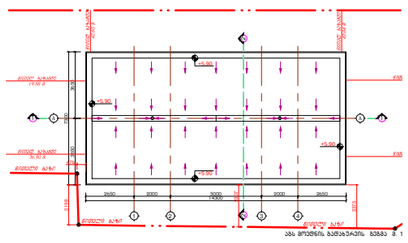

№	თარიღი	
1		
2		
3		
4		
5		
6		

გამოცემა: 09. 2021წ.

პროექტის №

DWG FILE: ORTACHALA PETROL STATION 2021-A

არქიტექტორი: ა.ჯვარაცხელია

შეასრულა: ზ. ნადირაძე

შეამოწმა: თ. გოცირიძე

საავტორო უფლებები: შპს „ინტექსი"

ობიექტი №1 და №2 - ავტოგასამართი მოედანი

01. აგს მოედნის დაპროექტებულობის სქემები, ჭრილი 1-1; ჭრილი 2-2.

N1,N2 / A-702

A3

Sps `inteqsi~ s/k.: 211349753
vaJa fSavelas gamz. #16
0160 q. Tbilisi, saqarTvelo

ქ.თბილისში, რუსთავის გზატკეცილზე, ქარხანა „ელექტროავტომატი"-ს
მიმდებარედ ს.კ. 01.18.10.003.071
შ.პ.ს. „ჯდ კაპიტალი"-ს ავტოსატრანსპორტო ინფრასტრუქტურის
მრავალფუნქციური კომპლექსი

არქიტექტურული ნაწილი

ობიექტი №3 ავტოგასამართი სადგურის საოპერატორო და მარკეტის შენობა

- თბილისი 2021-

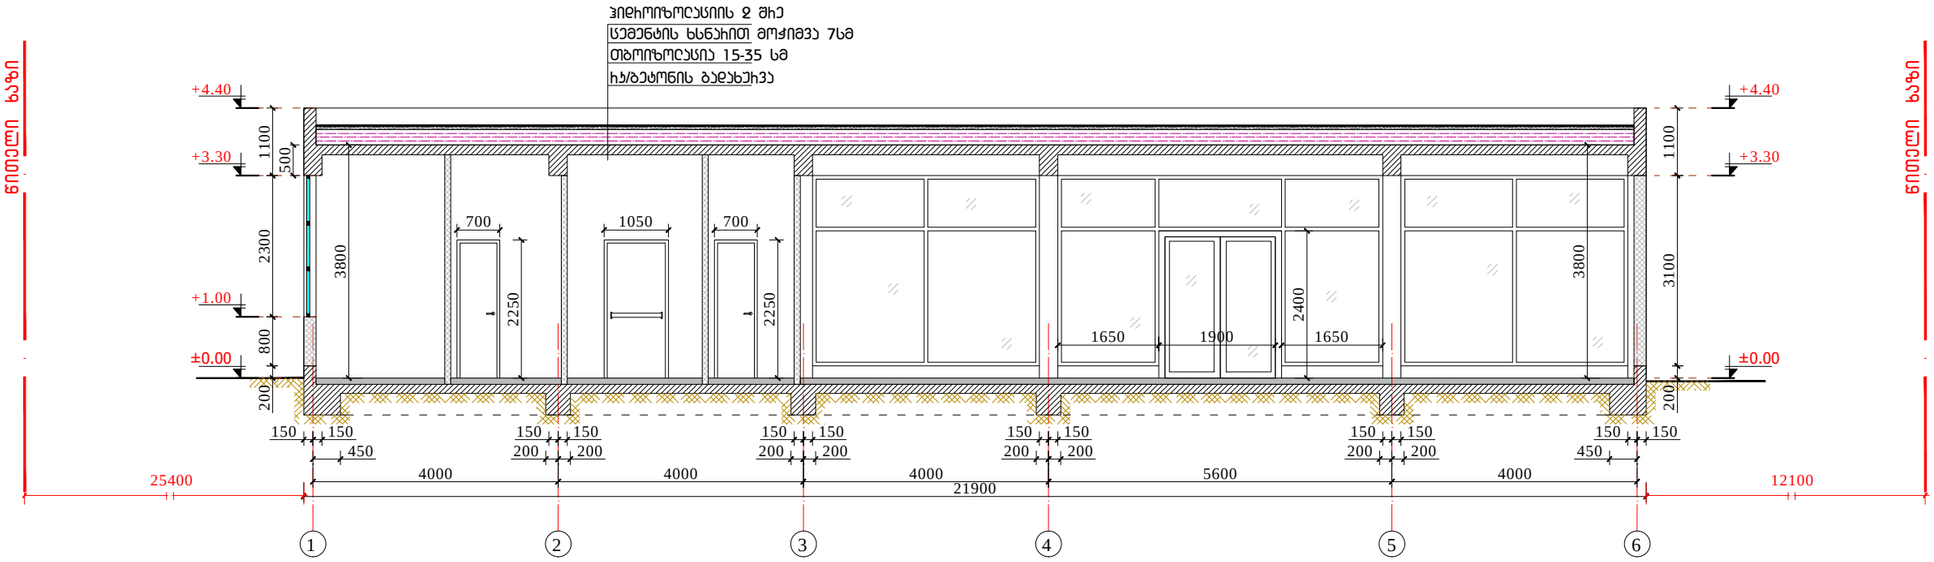

01 ჭრილი 1-1
მ. 1:100

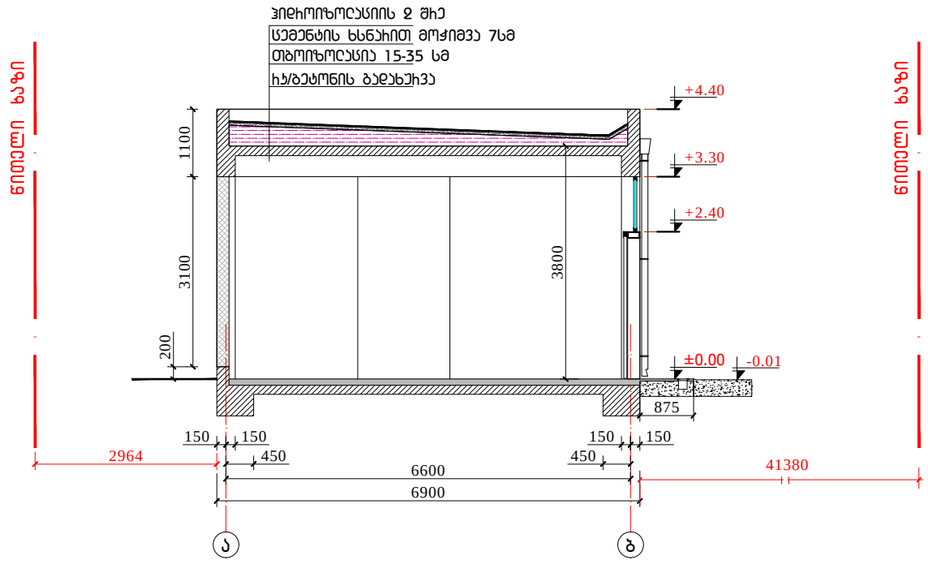

02 ჭრილი 2-2
მ. 1:100

INTEX ULTIMATE DESIGN

დამგეგმარებელი:
შპს „ინტექსი“ ს/კ.: 211349753
ვაჟა ფშაველას გამზ. №16
0160 თბილისი, საქართველო

შენიშვნები:

1.ნახაზზე ზომები მოცემულია მილიმეტრებში;
2.მშენებლობისას ყველანაირი ცვლილება, რომელიც იწვევს ნახაზის ცვლილებას უნდა შეთანხმდეს პროექტის ავტორთან;
3.ფურცლის პროექტირებით ავტომატურად უქმდება წინა ვერსია.
4.ჰირობითი ±0.00 ნიშნული შეესაბამება 381,95 აბსოლუტურ ნიშნულს

±0.00=381,95

დამკვეთი: შპს „ჯდ კაპიტალი“(405401747)

მისამართი:
თბილისი, რუსთაველის გზატკეცილზე, ქარხანა „ელექტროავტომატი“-ს მიმდებარედ, სკ.კოდი: 01.18.10.003.071

ობიექტი:
ავტოგასამართი სადგური

სქემატური გეგმა

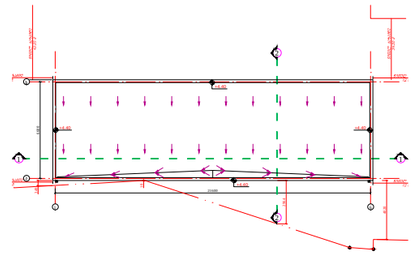

№	თარიღი	
1		
2		
3		
4		
5		
6		

გამოცემა: 09. 2021წ.

პროექტის №

DWG FILE: ORTACHALA PETROL STATION 2021-A

არქიტექტორი: ა.ჯვარაცხელია

შეასრულა: ზ. ნადირაძე

შეამოწმა: თ. გოცირიძე

საავტორო უფლებები: შპს „ინტექსი“

ობიექტი №3 - ავტოგასამართი სადგურის საოპერატორო და მარკეტის შენობა
01.ჭრილი 1-1 ;
02.ჭრილი 2-2 ;

N3 / A-201

A3

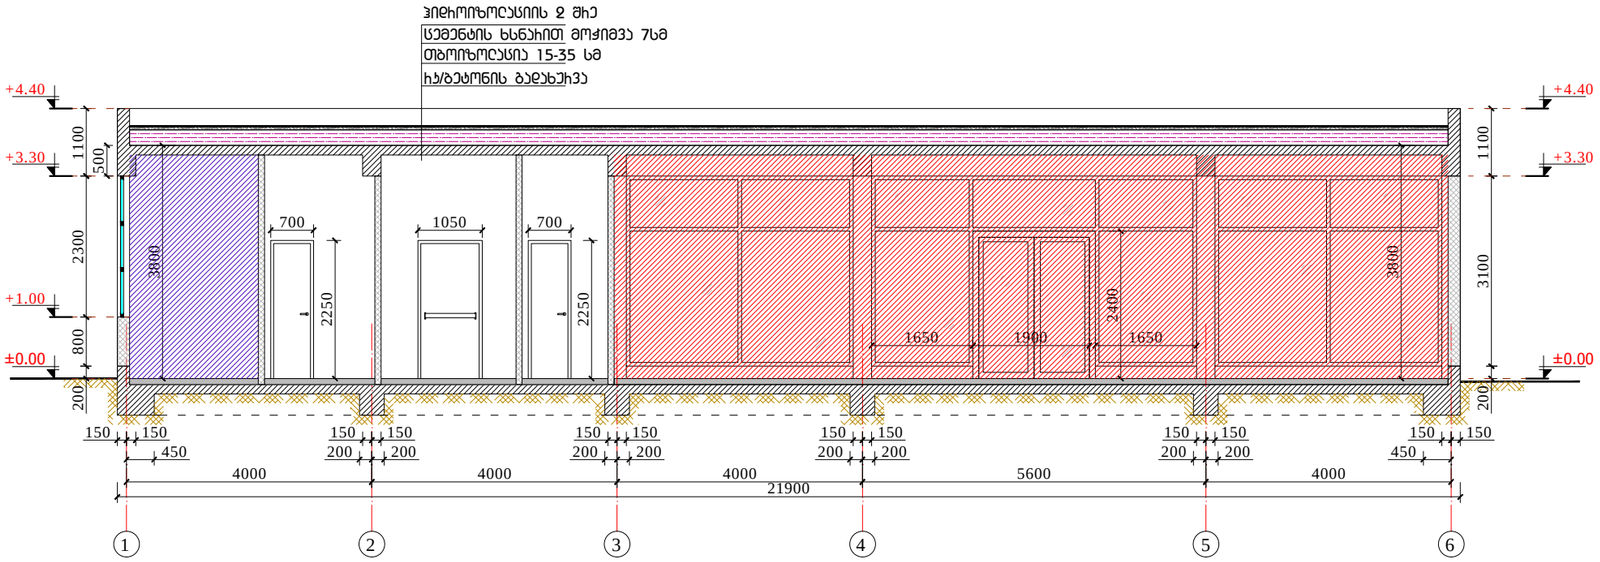

01 ჭრილი 1-1
მ. 1:100

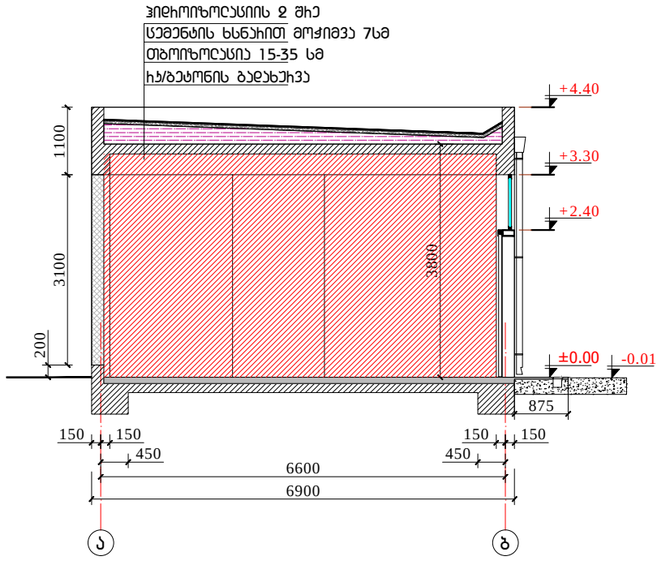

02 ჭრილი 2-2
მ. 1:100

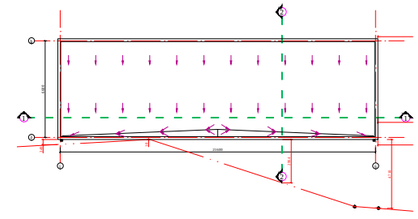

№	თარიღი	
1		
2		
3		
4		
5		
6		

გამოცემა: 09. 2021წ.

პროექტის №

DWG FILE: ORTACHALA PETROL STATION 2021-A

არქიტექტორი: ა.ჯვარაცხელია

შეასრულა: ზ. ნადირაძე

შეამოწმა: თ. გოცირიძე

საავტორო უფლებები: შპს „ინტექსი"

ობიექტი №3 - ავტოგასამართი სადგურის
სამუშაო პროექტი და მარკეტის შენობა

დაპროექტების სქემები
01. ჭრილი 1-1; 02. ჭრილი 2-2.

N3 / A-702

A3

დამგეგმარებელი:
შპს „ინტექსი" ს/ს.: 211349753
ვაჟა ფშაველას გამზ. №16
0160 თბილისი, საქართველო

დამკვეთი: შპს „ჯდ ჯაჯიტალი"(405401747)

მისამართი:
თბილისი, რუსთავის გზატკეცილზე,
ქარხანა „ელექტროავტომატი"-ს
მიმდებარედ, საკ.კოდი: 01.18.10.003.071

ობიექტი:
ავტოგასამართი სადგური

სქემატური ჭრილი

შპს „ინტექსი“ ს/კ.: 211349753
ვაჟა ფშაველას გამზ. №16
0160 ქ. თბილისი, საქართველო

ქ.თბილისში, რუსთავის გზატკეცილზე, ქარხანა „ელექტროავტომატი“-ს
მიმდებარედ ს.კ. 01.18.10.003.071
შ.პ.ს. „ჯდ კაპიტალი“-ს ავტოსატრანსპორტო ინფრასტრუქტურის
მრავალფუნქციური კომპლექსი

არქიტექტურული ნაწილი

ობიექტი №4 სწრაფი კვების ობიექტი

- თბილისი 2021-

ჭრილი 1-1 მ 1:100

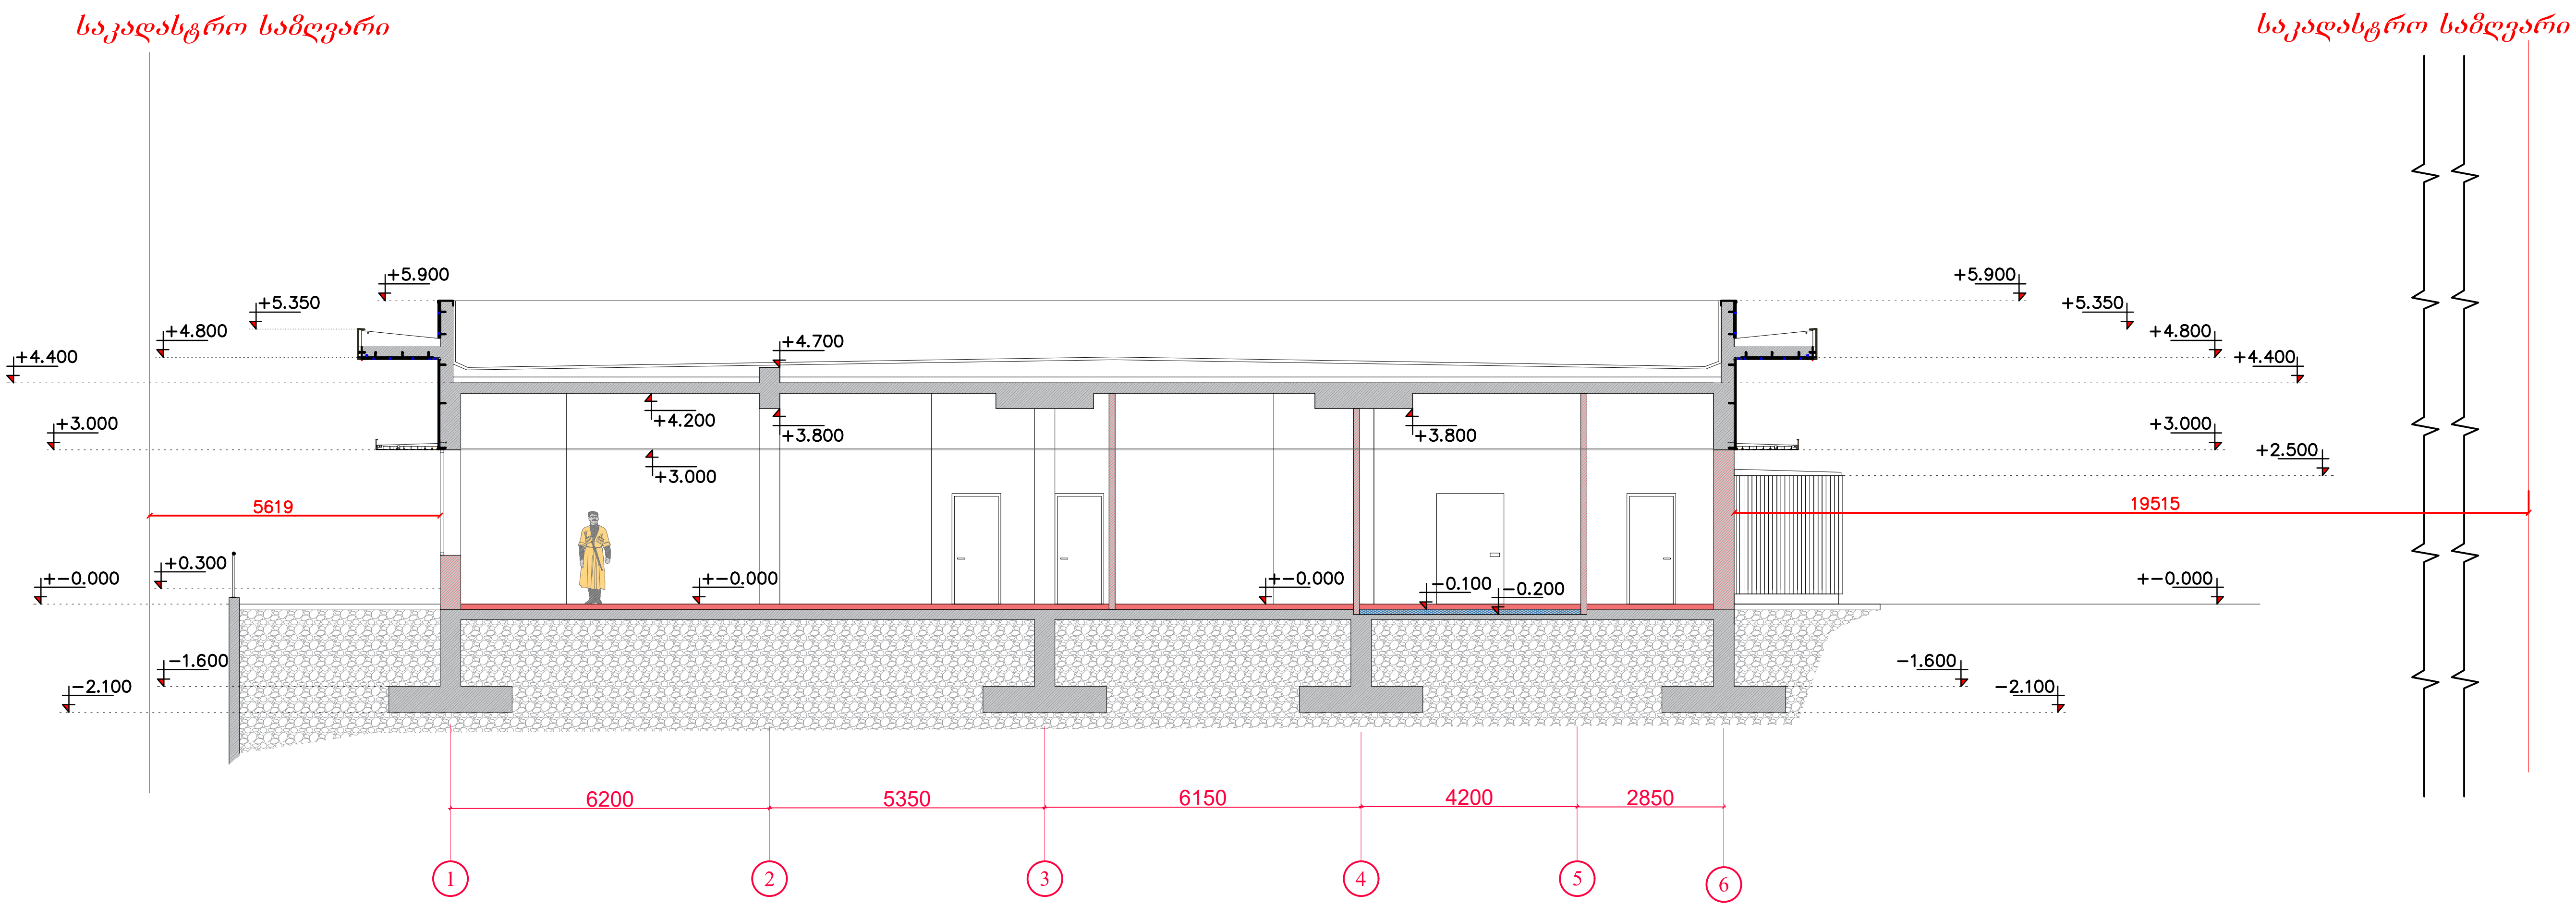

ჭრილი 1-1 მ 1:100

შენიშვნები:

პირობითი აღნიშვნები

პროექტის სახელწოდება:

მისამართი: თბილისი, რუსთავისაკენ მიმავალი ავტობანის მიმდებარედ, საკ კოდი: 01.18.10.003.071

დამკვეთი:

DJ Business Group

საპროექტო ორგანიზაცია შპს:

Waterlink corporation

დირექტორი:	ლ.შაბურიშვილი	
მთ. არქიტექტორი:	გ.შაბურიშვილი	
დაამუშავა:	გ.შაბურიშვილი	

მასშტაბი: 1:100

ფორმატი:

ჭრილი 2-2 მ 1:100

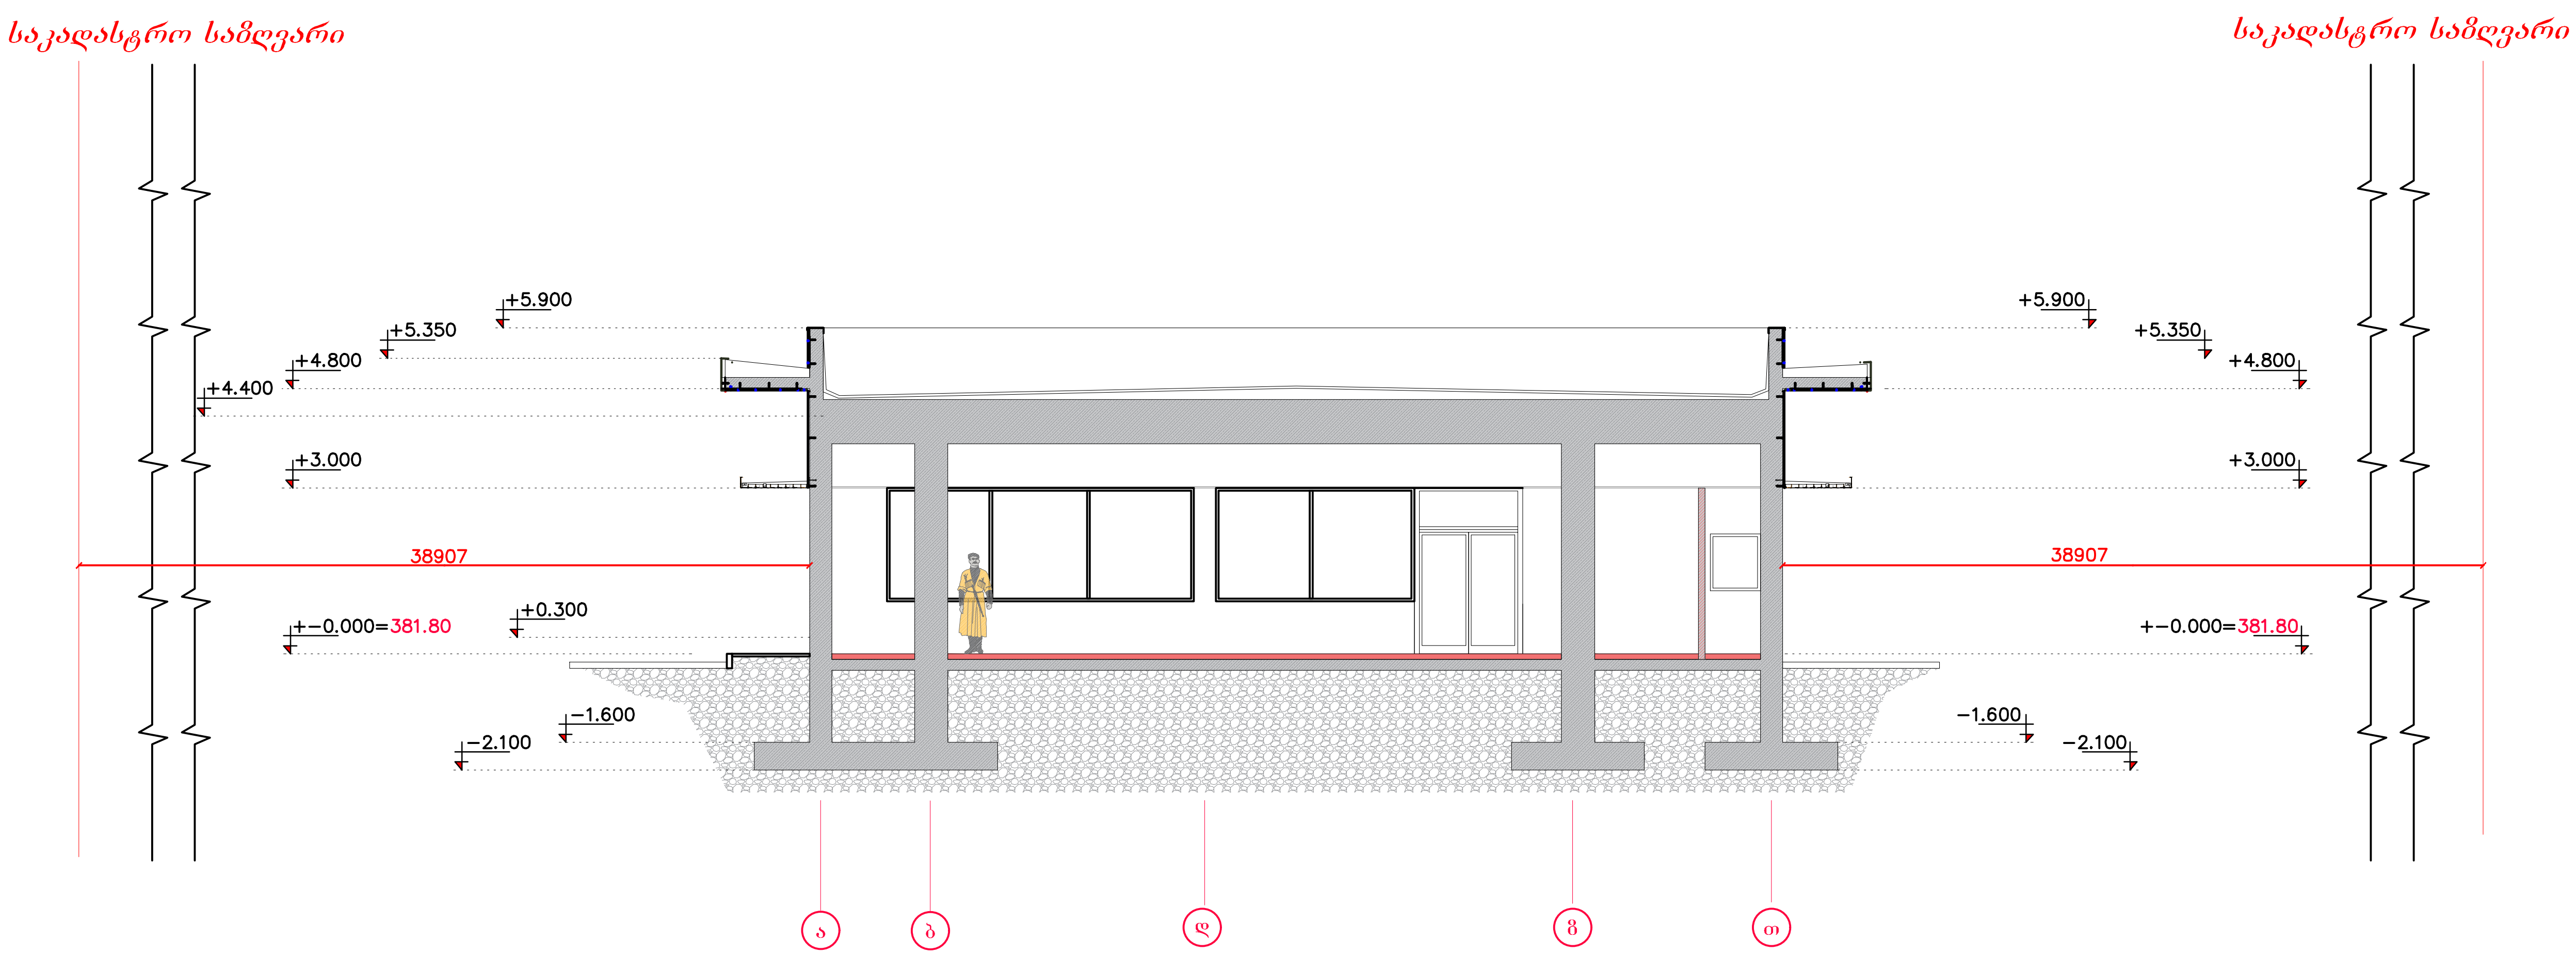

ჭრილი 2-2 მ 1:100

ᲨᲔᲜᲘᲨᲕᲜᲔᲑᲘ:

ᲞᲘᲠᲝᲑᲘᲗᲘ ᲐᲦᲜᲘᲨᲕᲜᲔᲑᲘ

ᲞᲠᲝᲔᲥᲢᲘᲡ ᲡᲐᲮᲔᲚᲬᲝᲓᲔᲑᲐ:

მისამართი: თბილისი, რუსთავისაკენ მიმავალი ავტობანის მიმდებარედ, საკ კოდი: 01.18.10.003.071

ᲓᲐᲛᲙᲕᲔᲗᲘ:

DJ Business Group

ᲡᲐᲞᲠᲝᲔᲥᲢᲝ ᲝᲠᲒᲐᲜᲘᲖᲐᲪᲘᲐ ᲨᲞᲡ:

Waterlink corporation

ᲓᲘᲠᲔᲥᲢᲝᲠᲘ:	ლ.შაბურიშვილი	
ᲛᲗ. ᲐᲠᲥᲘᲢᲔᲥᲢᲝᲠᲘ:	გ.შაბურიშვილი	
ᲓᲐᲐᲛᲣᲨᲐᲕᲐ:	გ.შაბურიშვილი	

ᲛᲐᲡᲨᲢᲐᲑᲘ: 1:100

ᲤᲝᲠᲛᲐᲢᲘ:

საკადასტრო საზღვარი

საკადასტრო საზღვარი

ჭრილი 1-1 მ 1:100

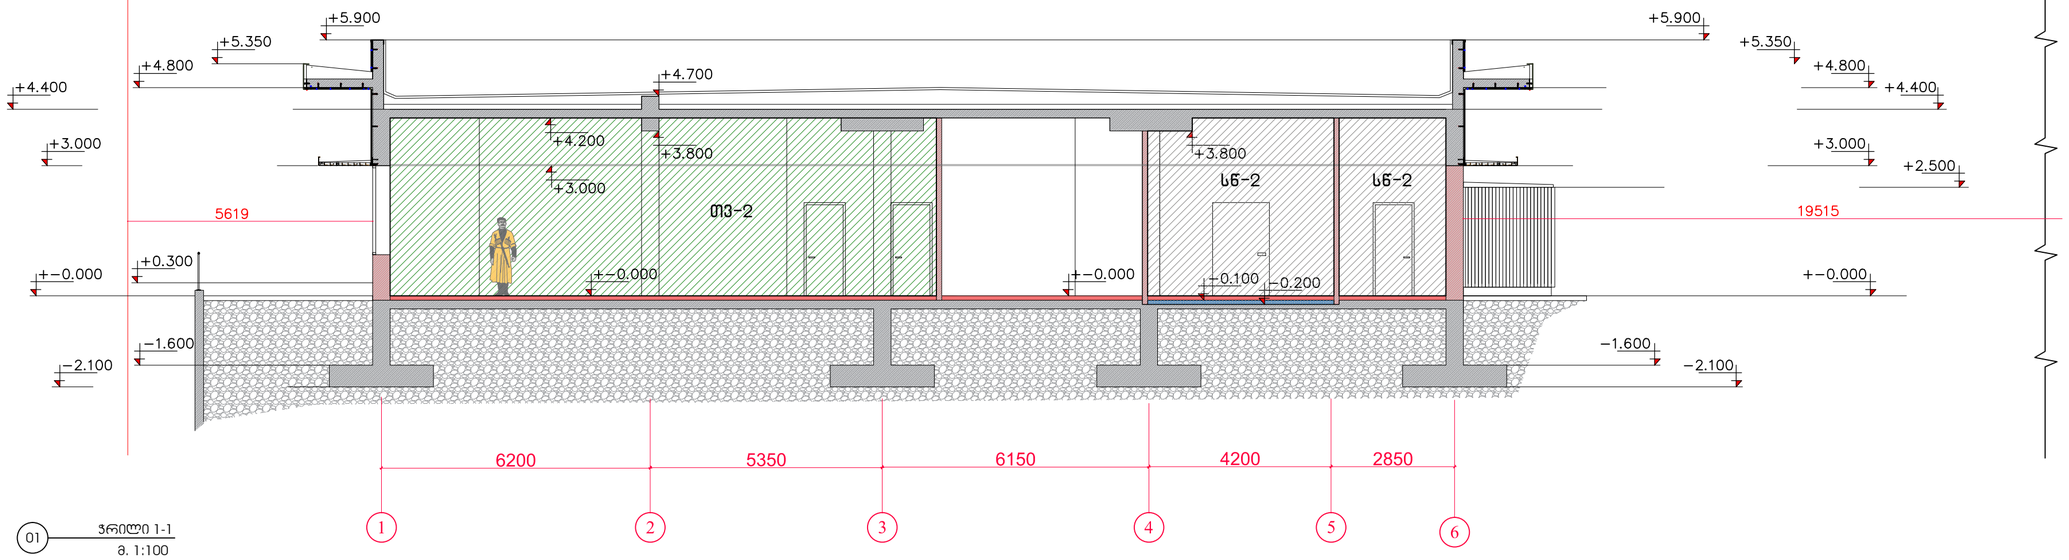

01 ჭრილი 1-1
მ. 1:100

საკადასტრო საზღვარი

საკადასტრო საზღვარი

ჭრილი 2-2 მ 1:100

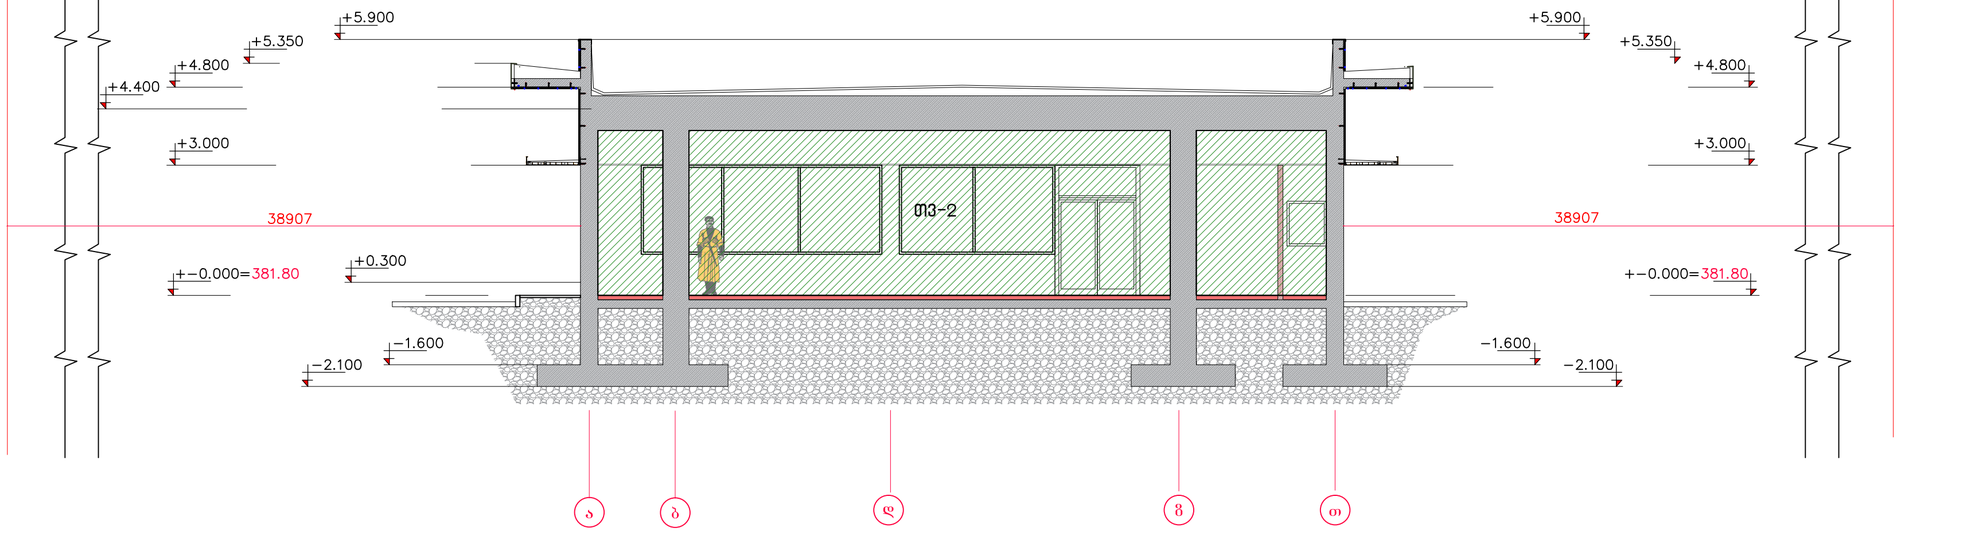

02 ჭრილი 2-2
მ. 1:100

დამგეგმარებელი:
შპს „ინტექსი“ ს/ს.: 211349753
ჯაჯა ფშაველას გამზ. №16
0160 თბილისი, საქართველო

დამკვეთი: შპს „ჯდ ასპიტალი“(405401747)

მისამართი:
თბილისი, რუსთაველის გზატკეცილზე,
ქარხანა „ელექტროავტომატი“-ს
მიმდებარედ, სას.პოლი: 01.18.10.003.071

ობიექტი:
ავტომპასამართი სადგური

№	თარიღი	
1		
2		
3		
4		
5		
6		

გამოცემა: 09. 2021წ.

პროექტის №

DWG FILE: ORTACHALA PETROL STATION 2021-A

არქიტექტორი: ა.ავარაცხელია

შემსრულე: ზ. ნადირაძე

შემოწმა: თ. გოცირიძე

საავტორო უფლებები: შპს „ინტექსი“

ობიექტი №4 - სწრაფი ავების ობიექტი

დასავებულობების სქემები:
01. ჭრილი 1-1; 02. ჭრილი 2-2.

N4 / A-702

A2

შპს „ინტექსი“ ს/კ.: 211349753
ვაჟა ფშაველას გამზ. №16
0160 ქ. თბილისი, საქართველო

ქ.თბილისში, რუსთავის გზატკეცილზე, ქარხანა „ელექტროავტომატი”-ს მიმდებარედ ს.კ. 01.18.10.003.071 შ.პ.ს. „ჯდ კაპიტალი”-ს ავტოსატრანსპორტო ინფრასტრუქტურის მრავალფუნქციური კომპლექსი

არქიტექტურული ნაწილი

ობიექტი №16 ავტოტექდათვალიერების, ავტოსამრეცხაოებისა და საოფისე შენობა

- თბილისი 2021-

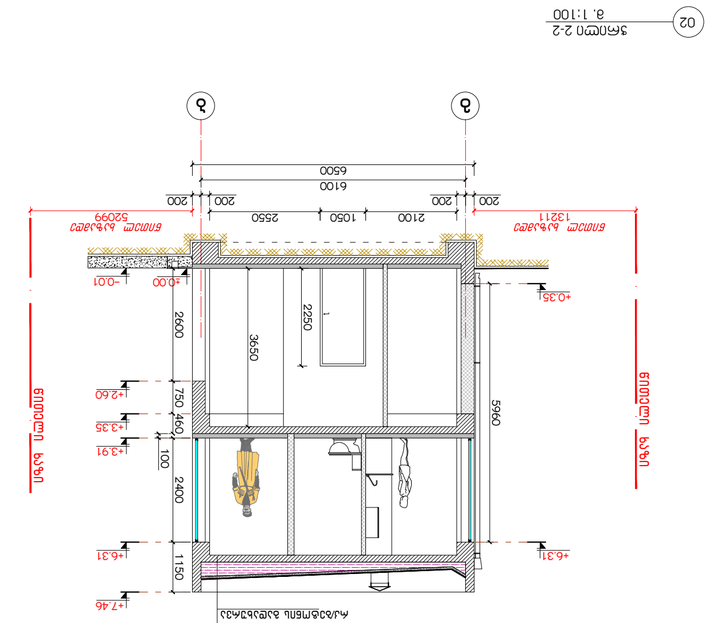

02 3АЛОСРО 2-2
а. 1:100

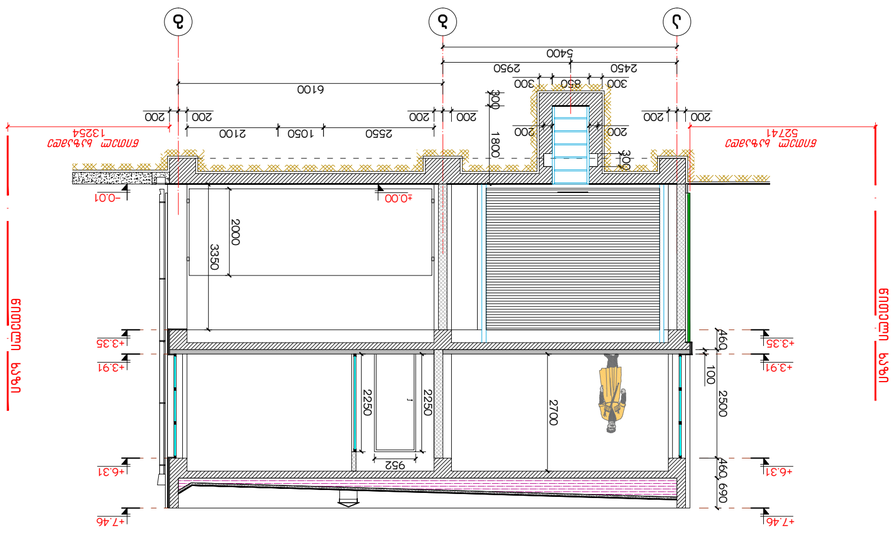

02 3АЛОСРО 3-3
а. 1:100

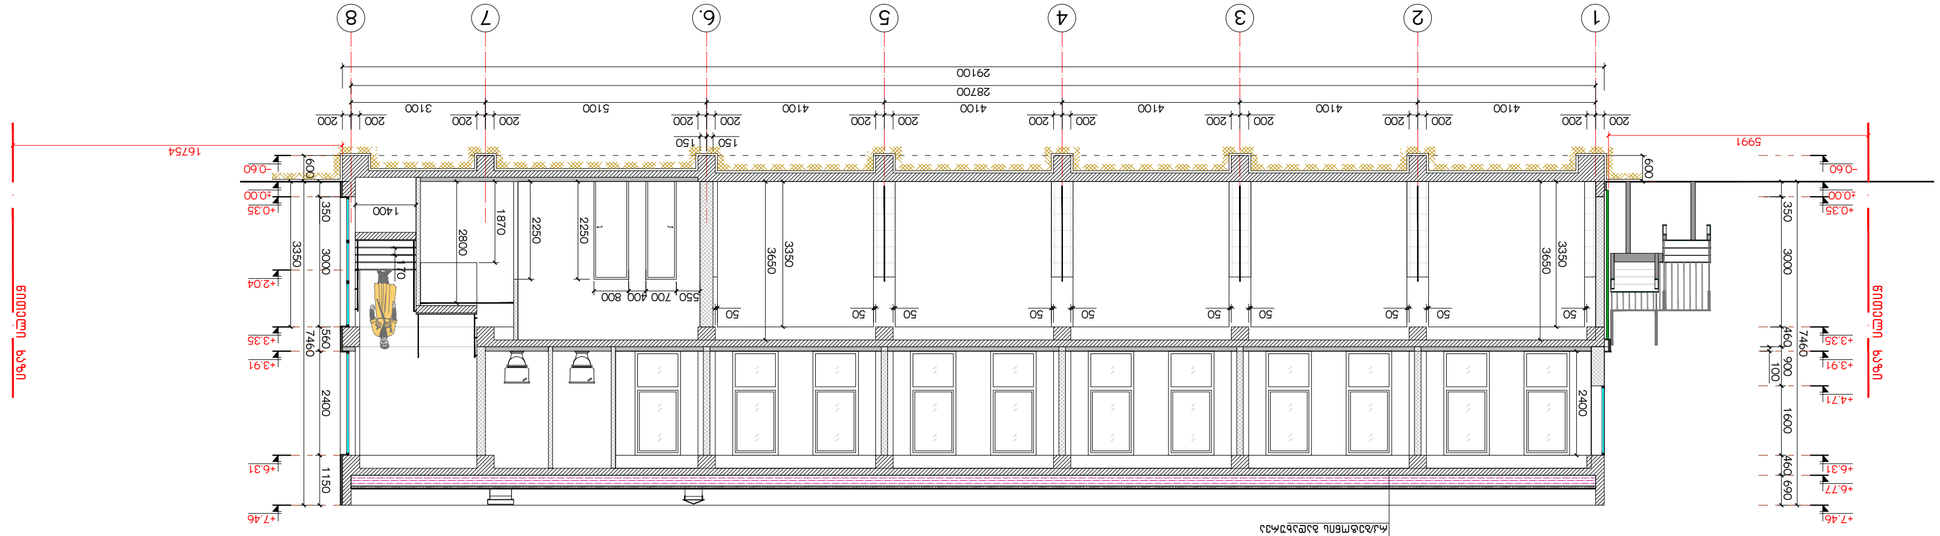

01 3АЛОСРО 1-1
а. 1:100

ЗАЛЕЖИТЬ ЧОРНОЗЕМУ ТА ВЛАШТУВАТИ ГАЗОНИ ПО ВСІЙ ВІЛЬНІЙ ТЕРИТОРІЇ ДІЛЯНКИ.

ПЛАН ЗОВНІШНЬОГО ОСВІТЛЕННЯ ТА ЕЛЕКТРОПОСТАЧАННЯ ЗАПРАВКИ 15-35 КВ

ЗЛЕЖИТЬ ЗНЯТИ ВЕРХНІЙ ШАР ҐРУНТУ ТА ВЛАШТУВАТИ ГАЗОНИ ПО ВСІЙ ВІЛЬНІЙ ТЕРИТОРІЇ ДІЛЯНКИ.

ПЛАН ЗОВНІШНЬОГО ВОДОПОСТАЧАННЯ ТА ВОДОВІДВЕДЕННЯ ЗАПРАВКИ 15-35 КВ

ЗЛЕЖИТЬ ЗНЯТИ ВЕРХНІЙ ШАР ҐРУНТ

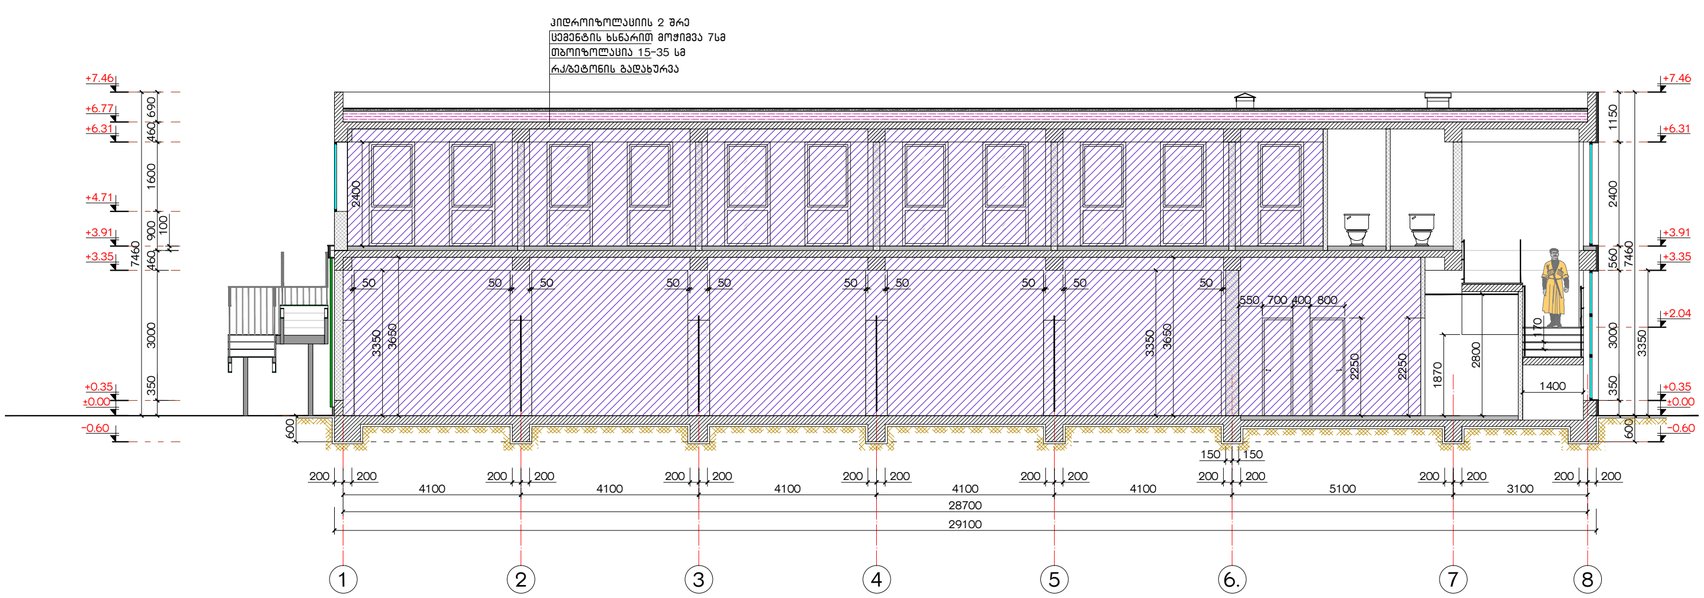

01 ჭრილი 1-1
მ. 1:100

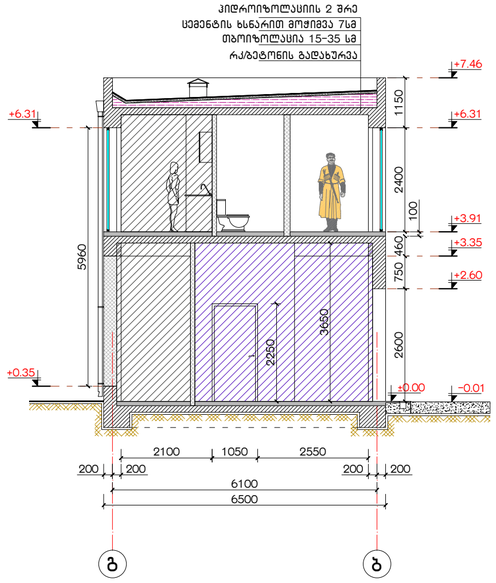

02 ჭრილი 2-2
მ. 1:100

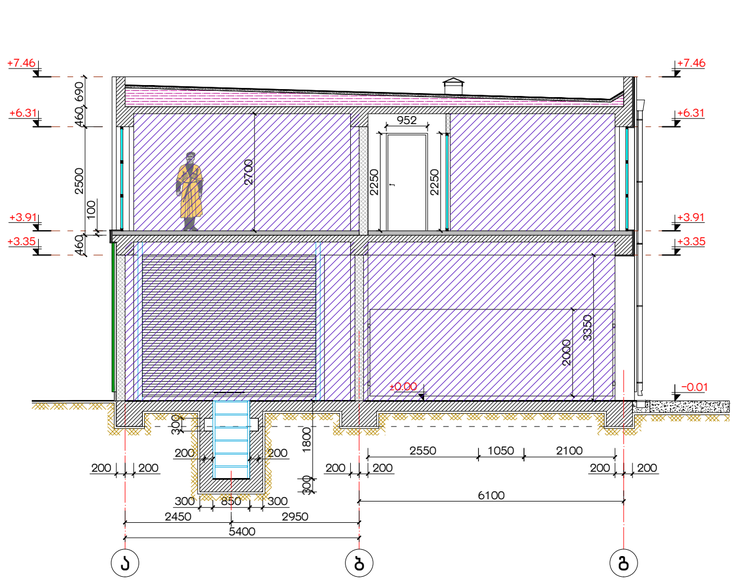

02 ჭრილი 3-3
მ. 1:100

დამგეგმარებელი:
შპს „ინტექსი" ს/ს.: 211349753
ვაჟა ფშაველას გამზ. №16
0160 თბილისი, საქართველო

შენიშვნები:

1. ნახაზზე ზომები მოცემულია მილიმეტრებში;
2. მშენებლობისას ყველანაირი ცვლილება, რომელიც იწვევს ნახაზის ცვლილებას უნდა შეთანხმდეს პროექტის ავტორთან;
3. ფერცლის პროექტირებით ავტომატურად უქმდება წინა ვერსია.
4. ჰირობითი ±0.00 ნიშნული შეესაბამება 381,80 აბსოლუტურ ნიშნულს

±0.00=381,80

დამკვეთი: შპს „ჯდ პაიპლაინი"(405401747)

მისამართი:
თბილისი, რუსთაველის გზატკეცილზე, ქარხანა „ელექტროავტომატი"-ს მიმდებარედ, სას.პოლი: 01.18.10.003.071

ობიექტი:
ავტომგასამართი სადგური

სქემატური გეგმა

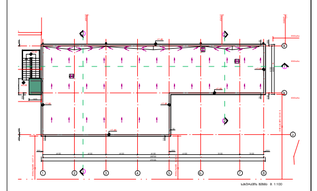

№	თარიღი	
1		
2		
3		
4		
5		
6		

გამოცემა: 09. 2021წ.

პროექტის №
DWG FILE: ORTACHALA PETROL STATION 2021-A

არქიტექტორი: ა.ავალიანი
შემსრულე: ზ. ნადირაძე
შემოწმა: თ. გოცირიძე

საავტორო უფლებები: შპს „ინტექსი"

ობიექტი №16 - ავტოტექდათვალიერების, ავტოსამრეცხაოებისა და საოფისე შენობა

დაკავებულობის სქემები
01. ჭრილი 1-1; 02. ჭრილი 2-2;
03. ჭრილი 3-3;

N16 / A-703

A2