მაქსიმალური სიმაღლის განსაზღვრის სქემა

გენ.გეგმა მ.1:200

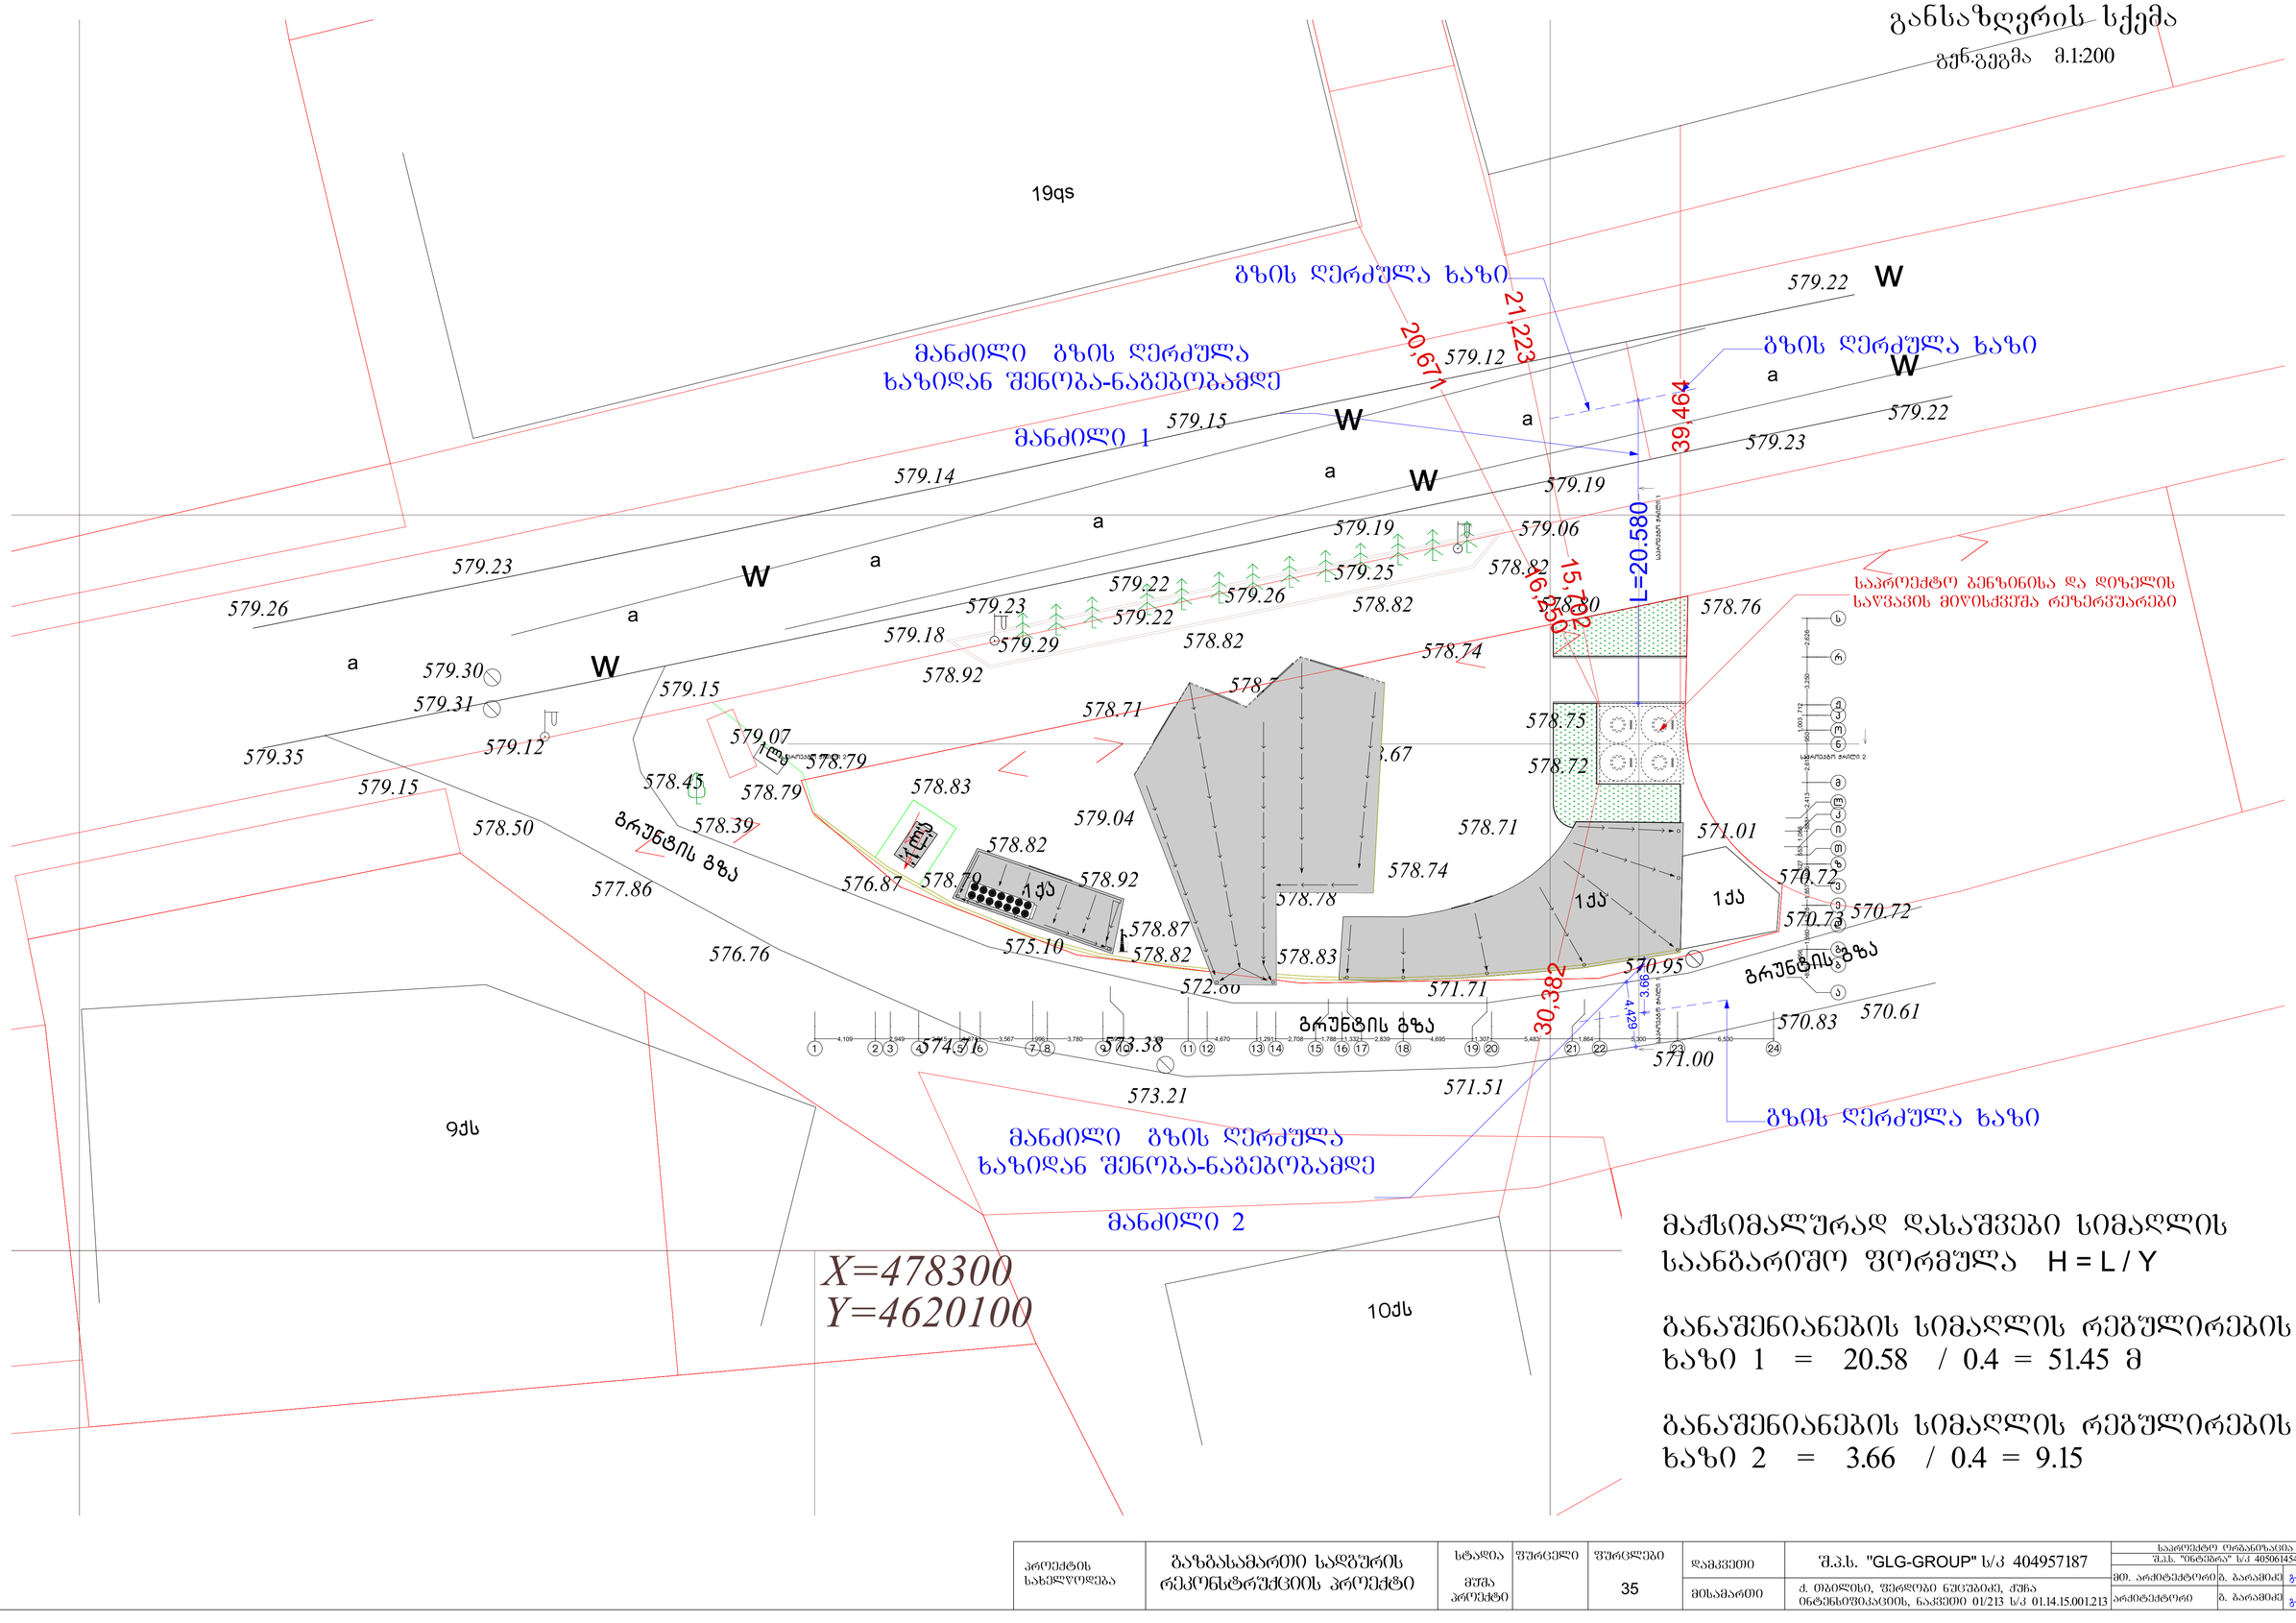

მაქსიმალურად დასაშვები სიმაღლის საანგარიშო ფორმულა H = L / Y

განაშენიანების სიმაღლის რეგულირების ხაზი 1 = 20.58 / 0.4 = 51.45 მ

განაშენიანების სიმაღლის რეგულირების ხაზი 2 = 3.66 / 0.4 = 9.15

პროექტის სახელწოდება	გაზგასამართი სადგურის რეკონსტრუქციის პროექტი	სტადია მუშა პროექტი	ფურცელი	ფურცლები 35	დამკვეთი	შ.პ.ს. "GLG-GROUP" ს/კ 404957187	საპროექტო ორგანიზაცია შ.პ.ს. "ონტეხრა" ს/კ 405061454	
					მისამართი	ქ. თბილისი, ფერდობი ნუცუბიძე, ქუჩა ინტენსიფიკაციის, ნაკვეთი 01/213 ს/კ 01.14.15.001.213	მთ. არქიტექტორი მ. ბარამიძე	
							არქიტექტორი მ. ბარამიძე	

მაქსიმალური სიმაღლის განსაზღვრის სქემა
მ. 1:200

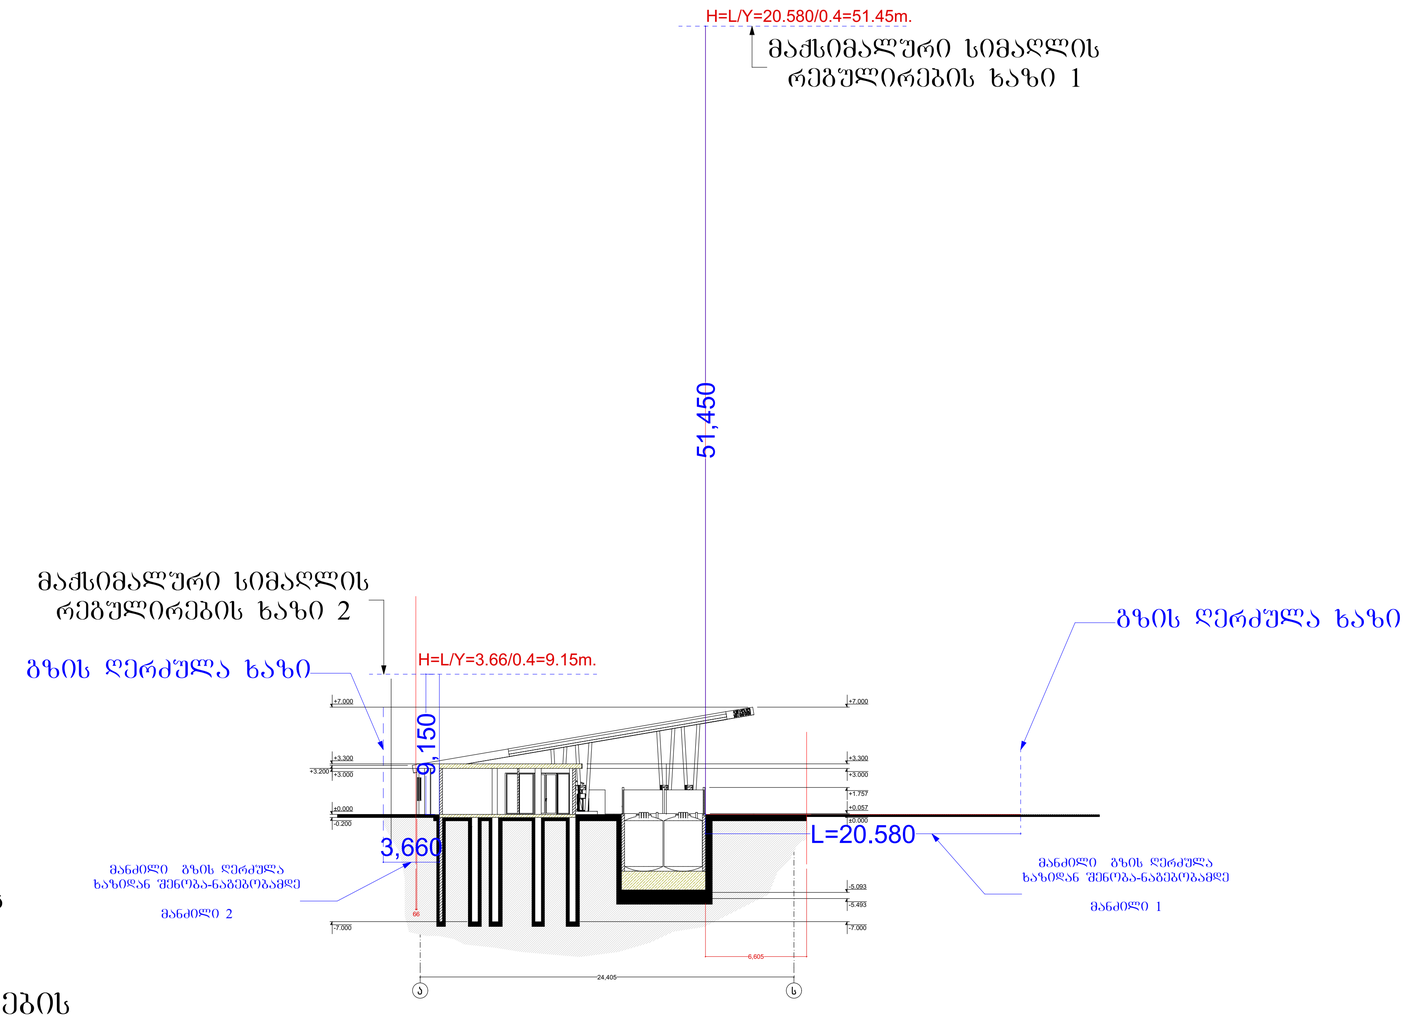

მაქსიმალურად დასაშვები სიმაღლის საანგარიშო ფორმულა H = L / Y

განაშენიანების სიმაღლის რეგულირების ხაზი 1 = 20.58 / 0.4 = 51.45 მ

განაშენიანების სიმაღლის რეგულირების ხაზი 2 = 3.66 / 0.4 = 9.15

პროექტის სახელწოდება	ბაზებასამართი სადგურის რეკონსტრუქციის პროექტი	სტადია მუშა პროექტი	ფურცელი 24	ფურცლები 35	დამკვეთი	შ.პ.ს. "GLG-GROUP" ს/კ 404957187	საპროექტო ორგანიზაცია შ.პ.ს. "ინტეპრა" ს/კ 405061454
					მისამართი	ქ. თბილისი, ფერდოზე ნუცუბიძე, ქუჩა ინტენსიფიკაციის, ნაკვეთი 01/213 ს/კ 01.14.15.001.213	მთ. არქიტექტორი ბ. ბარამიძე არქიტექტორი ბ. ბარამიძე