453 452.58 452.28 452.04 451.79 451.43 451.28 451.15

მირიან მეფის ქუჩა

ა

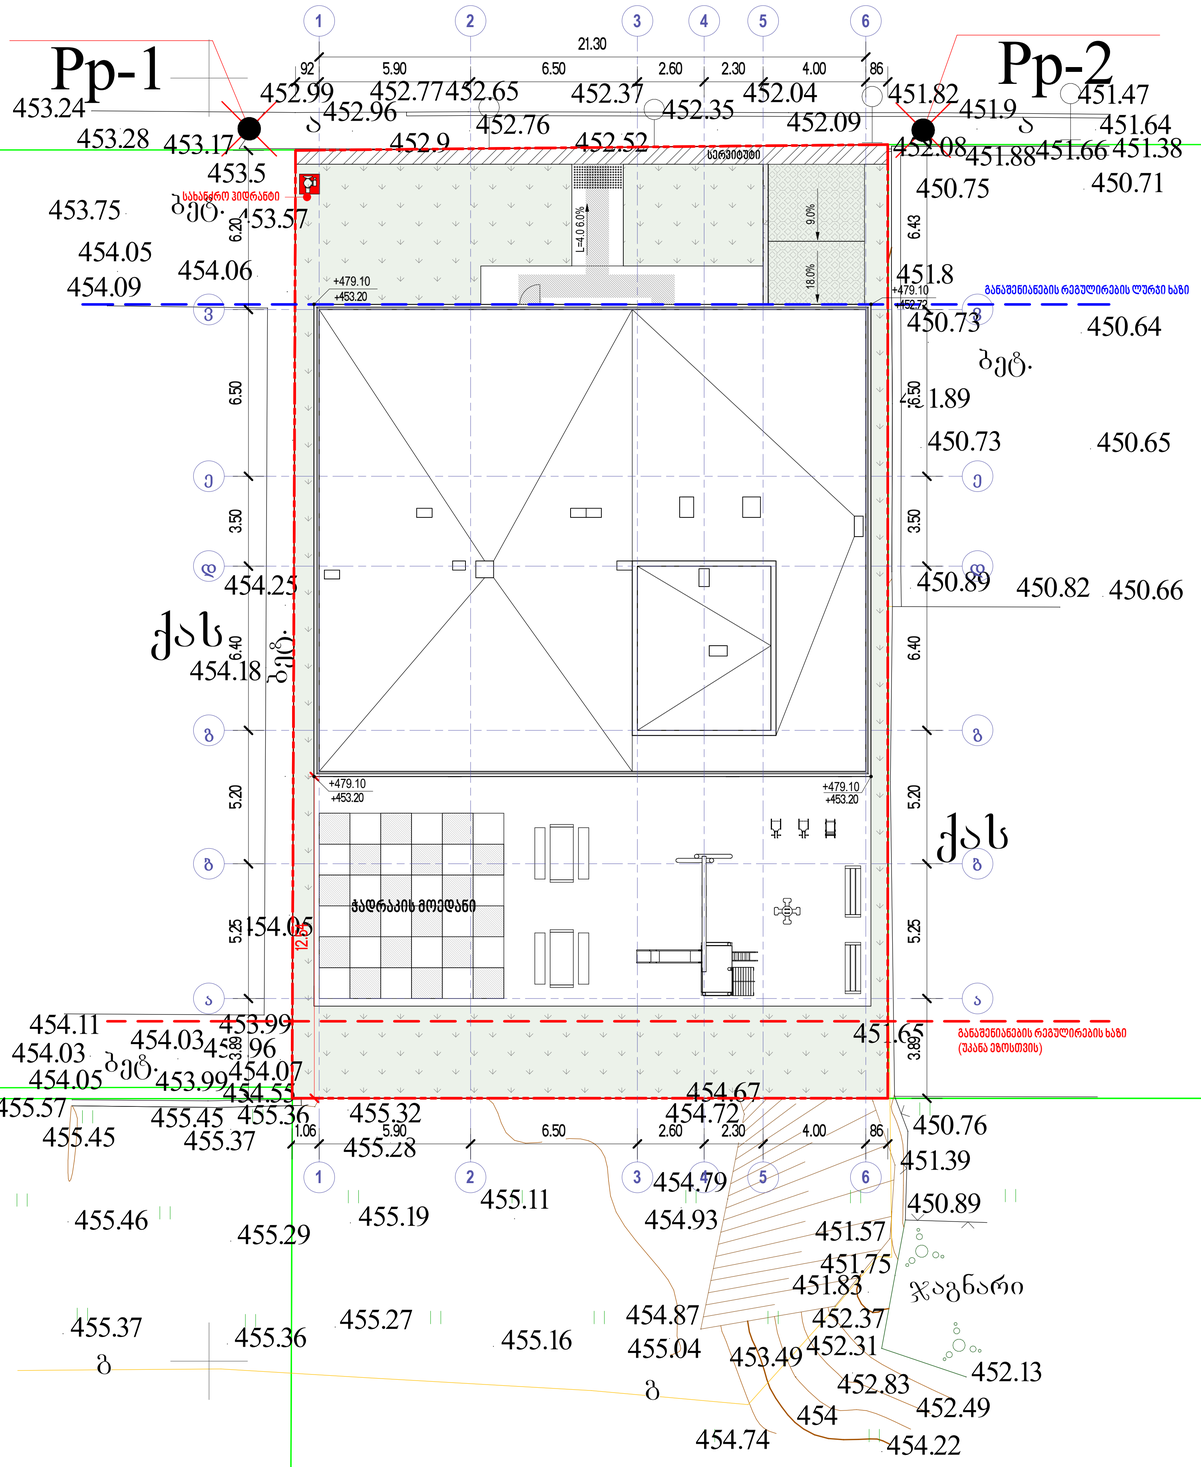

David Vashakidze Architects
მისამართი : ქ. თბილისი, სანაპიროს №8
ტელ: +995 (32) 230 98 99
E-mail : Dvastudio1@gmail.com
FB: FB.COM/DVASTUDIO

პროექტის ნომერი	2022_03
თარიღი	3/15/2022
მთ. არქიტექტორი	დავით ვაშაკიძე
არქიტექტორი	დავით ღაბხი

პროექტის დასახელება:

მრავალბინიანი სახ. სახლი

მისამართი:

ქ. თბილისი, მირიან მეფის ქ. №26

ს/კ : 01.72.14.035.188

გენგეგმა

ტექნიკურ ეკონომიკური მაჩვენებლები:

საერთო ფართობი
საცხოვრებელი ფართობი
კომერციული ფართობი
საოფისე ფართობი
საზაფხულო ფართობი
ლიფტის/კიბის უჯრ. ფართობი
პარკინგის ფართობი
დამხმარე სათავსო

A001

მასშტაბი 1:200

სიტუაციური სქემა
მ 1:2000



ქ. თბილისი, მირიან მეფის ქუჩა №26, შ.პ.ს. "დევიდ ჰილლ"-ის საკუთრებაში არსებული 858 კვ.მ
არასასოფლო-სამეურნეო დანიშნულების მიწის ნაკვეთის
გ ე გ მ ა

საკადასტრო კოდი: 01.72.14.035.188

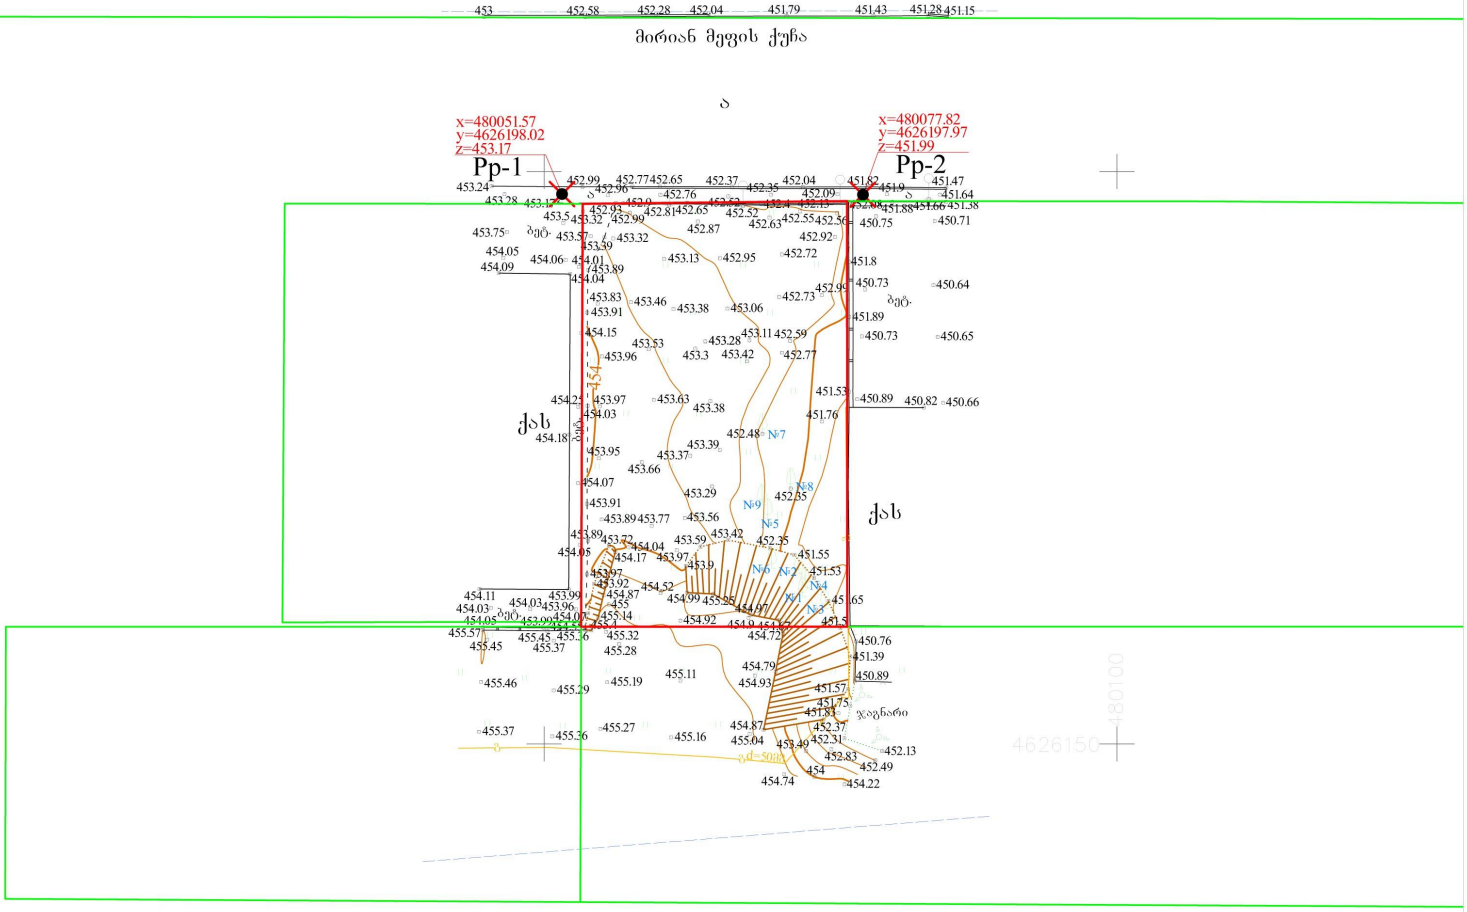

პირობითი აღნიშვნები

WGS 84 -ის კოორდინატთა სისტემის UTM პროექცია

ქს	საცხოვრებელი შენობა		ბორდიური		ბეტონის ღობე		მიწის ნაკვეთის საზღვარი
ქას	არასაცხოვრებელი შენობა	ა	ასფალტის გზა		მავთულბადის ღობე		მეზობლის მიწის ნაკვეთის საზღვარი
ფ.	ფარდული	გრ.	გრუნტის გზა		გაზი		ხეები, პალმა, ბუჩქი
სათბური	სათბური		რკინიგზა		წყალი		ბოძები
ნანგრევი	დანგრეული შენობა		მთავარი იზოპიფსი		ნაყარი მიწა		განათების ელ. ბოძი
რეზ.	რეზერეუარი	221	იზოპიფსი სიმაღლით		ნამოჭრილი გრუნტი		ონკანი, სათვალთვალო ჭა
	თხრილი		ქვის ღობე		ხაზოვანი საჯარო რეესტრის მონაცემების მიხედვით		ანძა, ანტენა
	ტრ. ტრანსფორმატორი, ელ. ქვესადგური		ლითონის ღობე		ქარსაცავი ზოლი		
					ცოცხალი ღობე		

ობილისი ჯგუფი ბარნოვის ქ. №71
info@tbilisigroup.ge 322 40 06 60

დირექტორი	ნ. ჯეიშვილი
აზომა	ზ. ლიღაძე
დახაზა	ა. კეთოლიაკო
მ 1:500	2021წ.